


LAGEPLAN

zeichnerischer Teil zum
Bauantrag (§4 LBOVVO)

Kreis : Rems-Murr-Kreis
Gemeinde : Winnenden
Gemarkung : Winnenden

Deckblatt: 29.10.2014

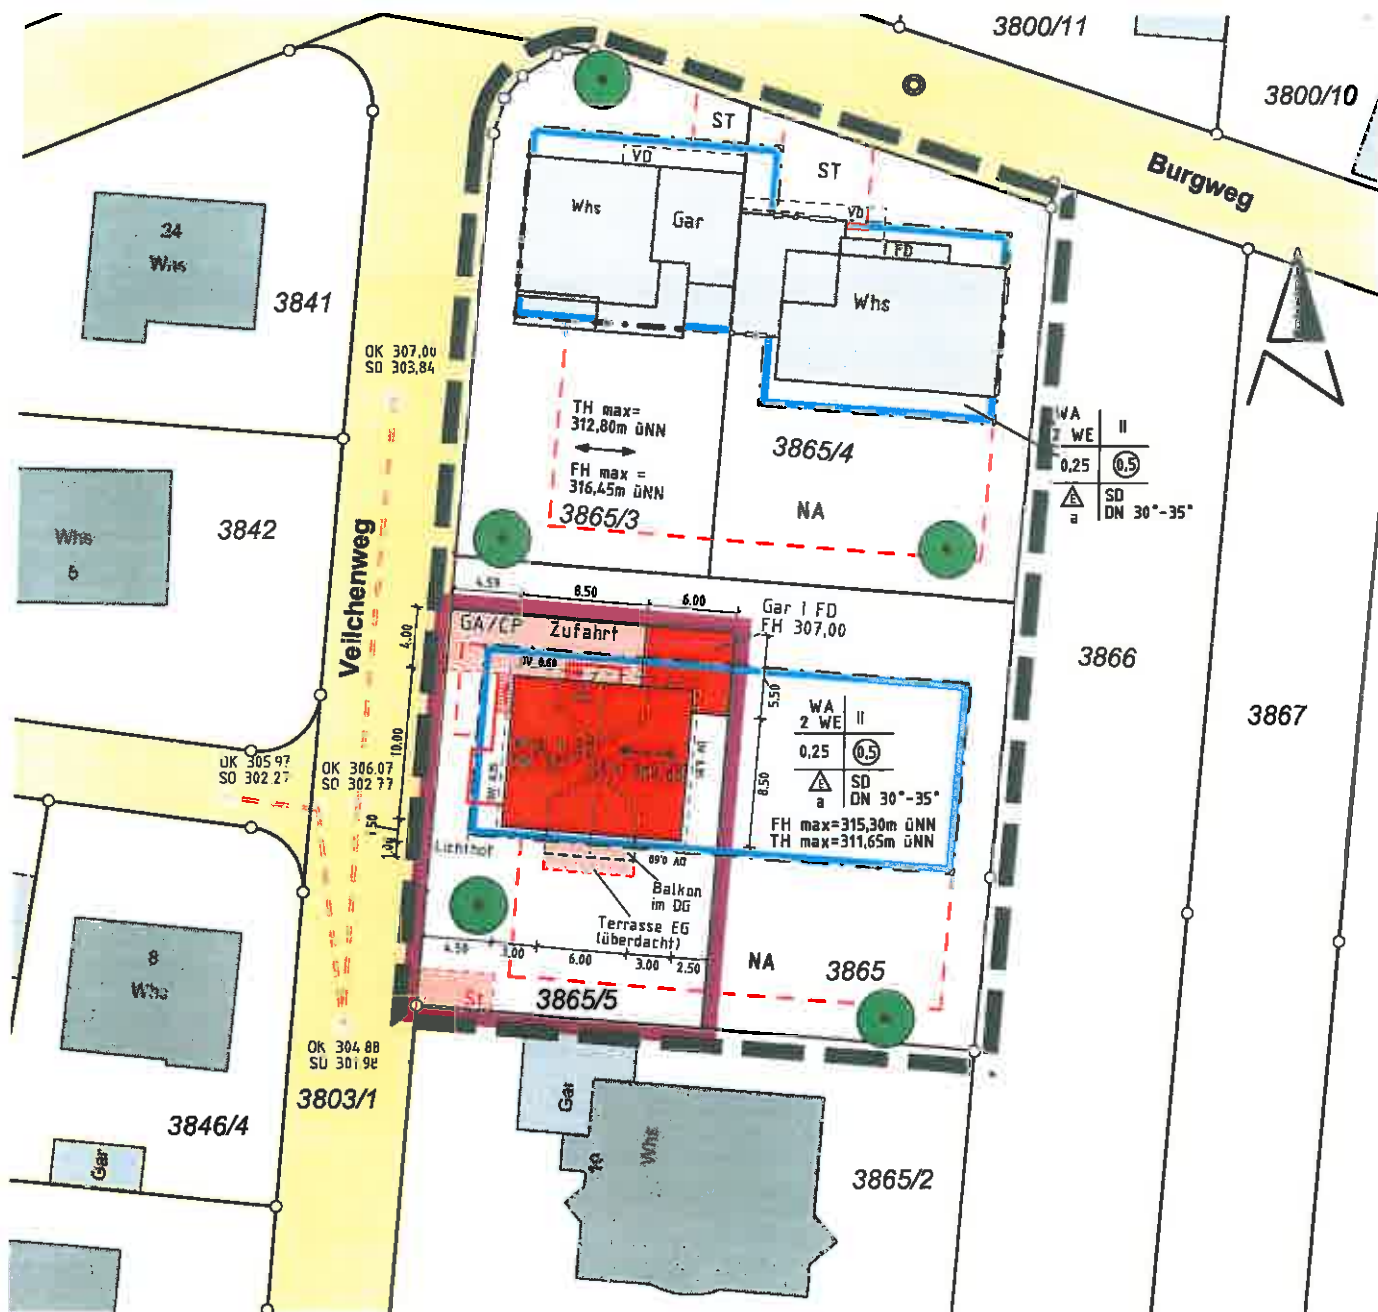

Auszug aus dem Liegenschaftskataster und
Einzeichnungen nach §4 Abs 3 + 4 LBOVVO
Alle Höhenangaben im neuen Höhensystem ü. NN

Maßstab 1: 500

gefertigt: Winnenden, 29.10.2014

Peter Javorsky

PETER JAVORSKY
VERMESSUNGSBÜRO

Öffentlich bestellter Vermessungsingenieur


Goethestraße 16 Tel: 07195 / 947040

71364 Winnenden Fax: 07195 / 947041

www.javorsky.de

Deckblatt

vom 22.10.2014

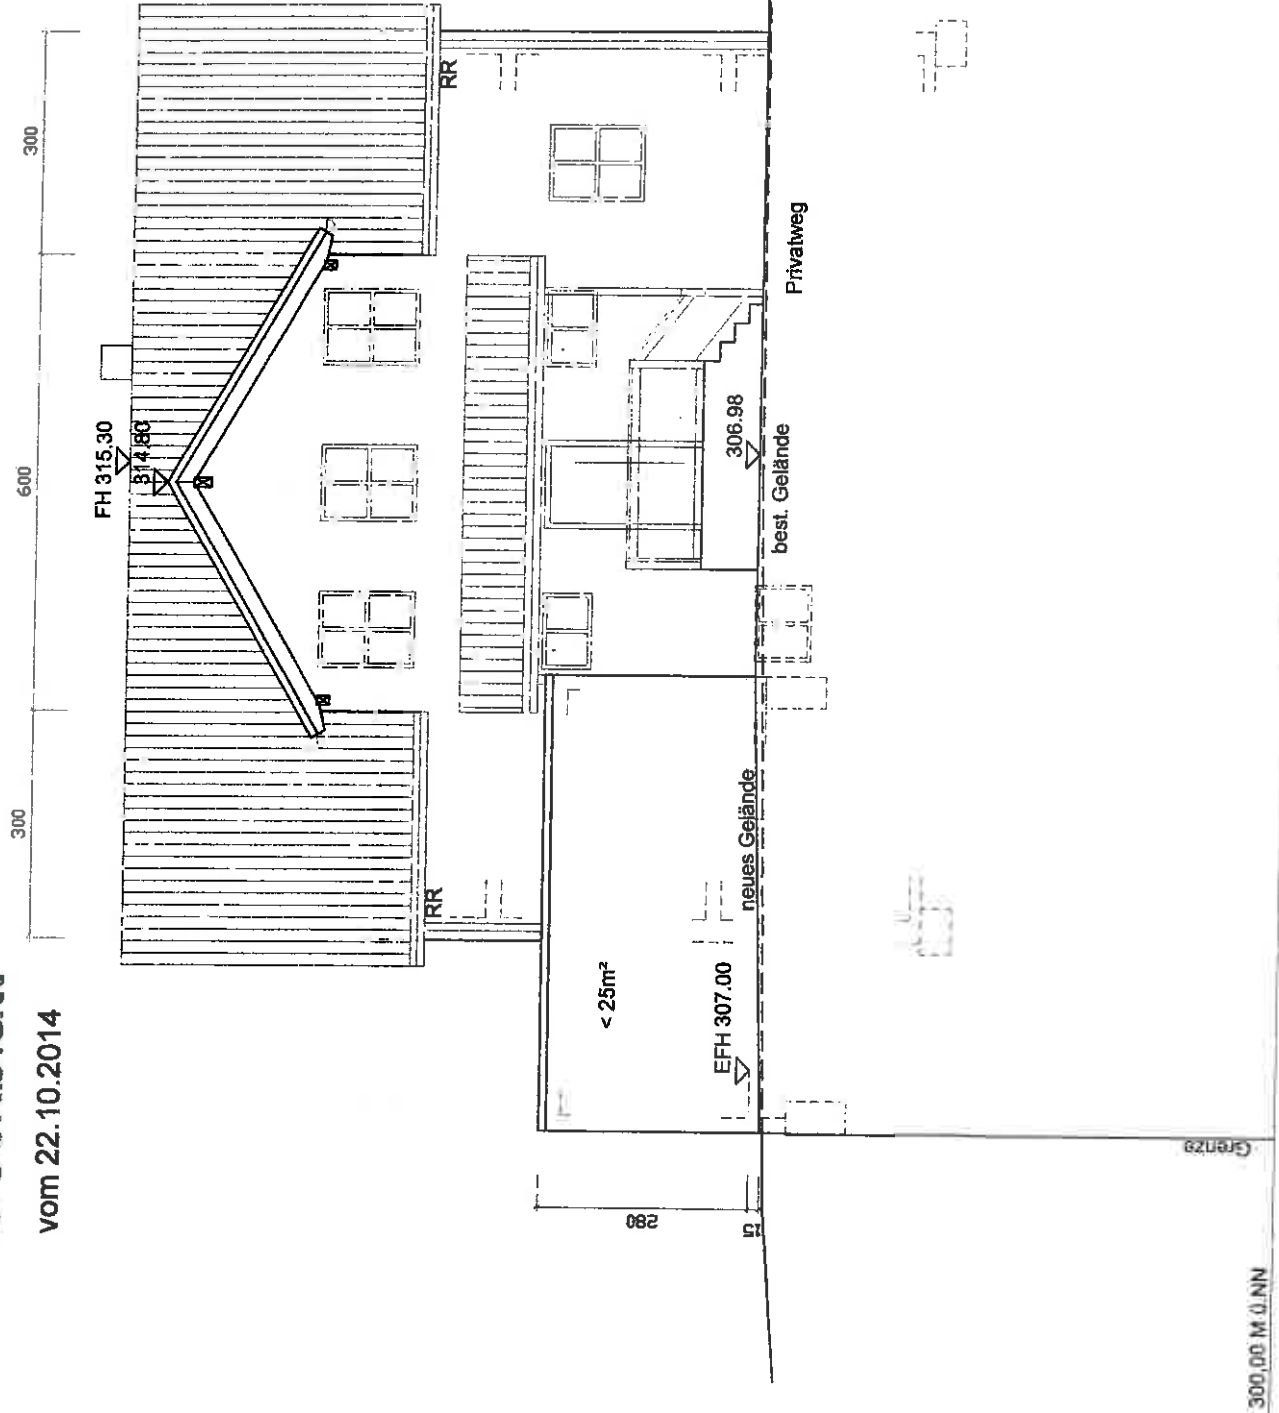


300,00 M O NN

Vorder

Deckblatt


vom 22.10.2014

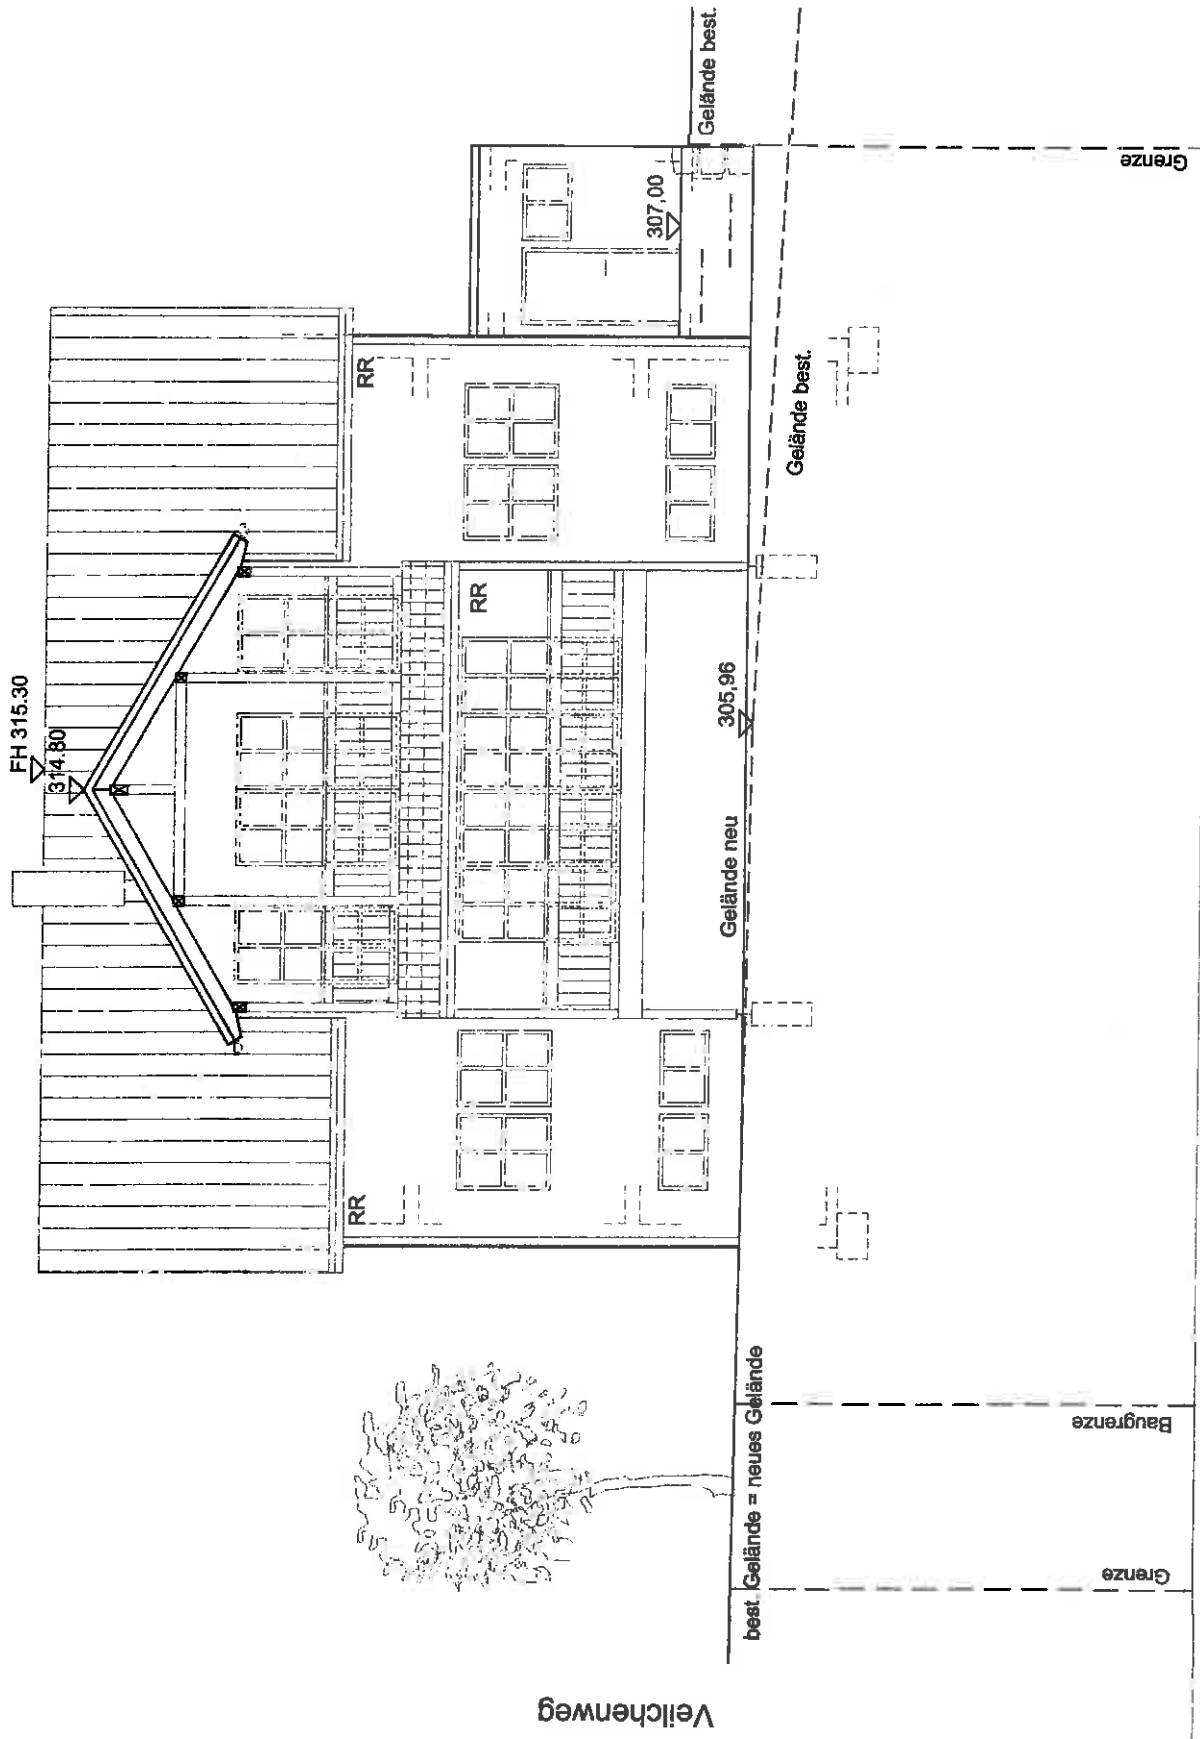

Süden

Deckblatt


vom 22.10.2014

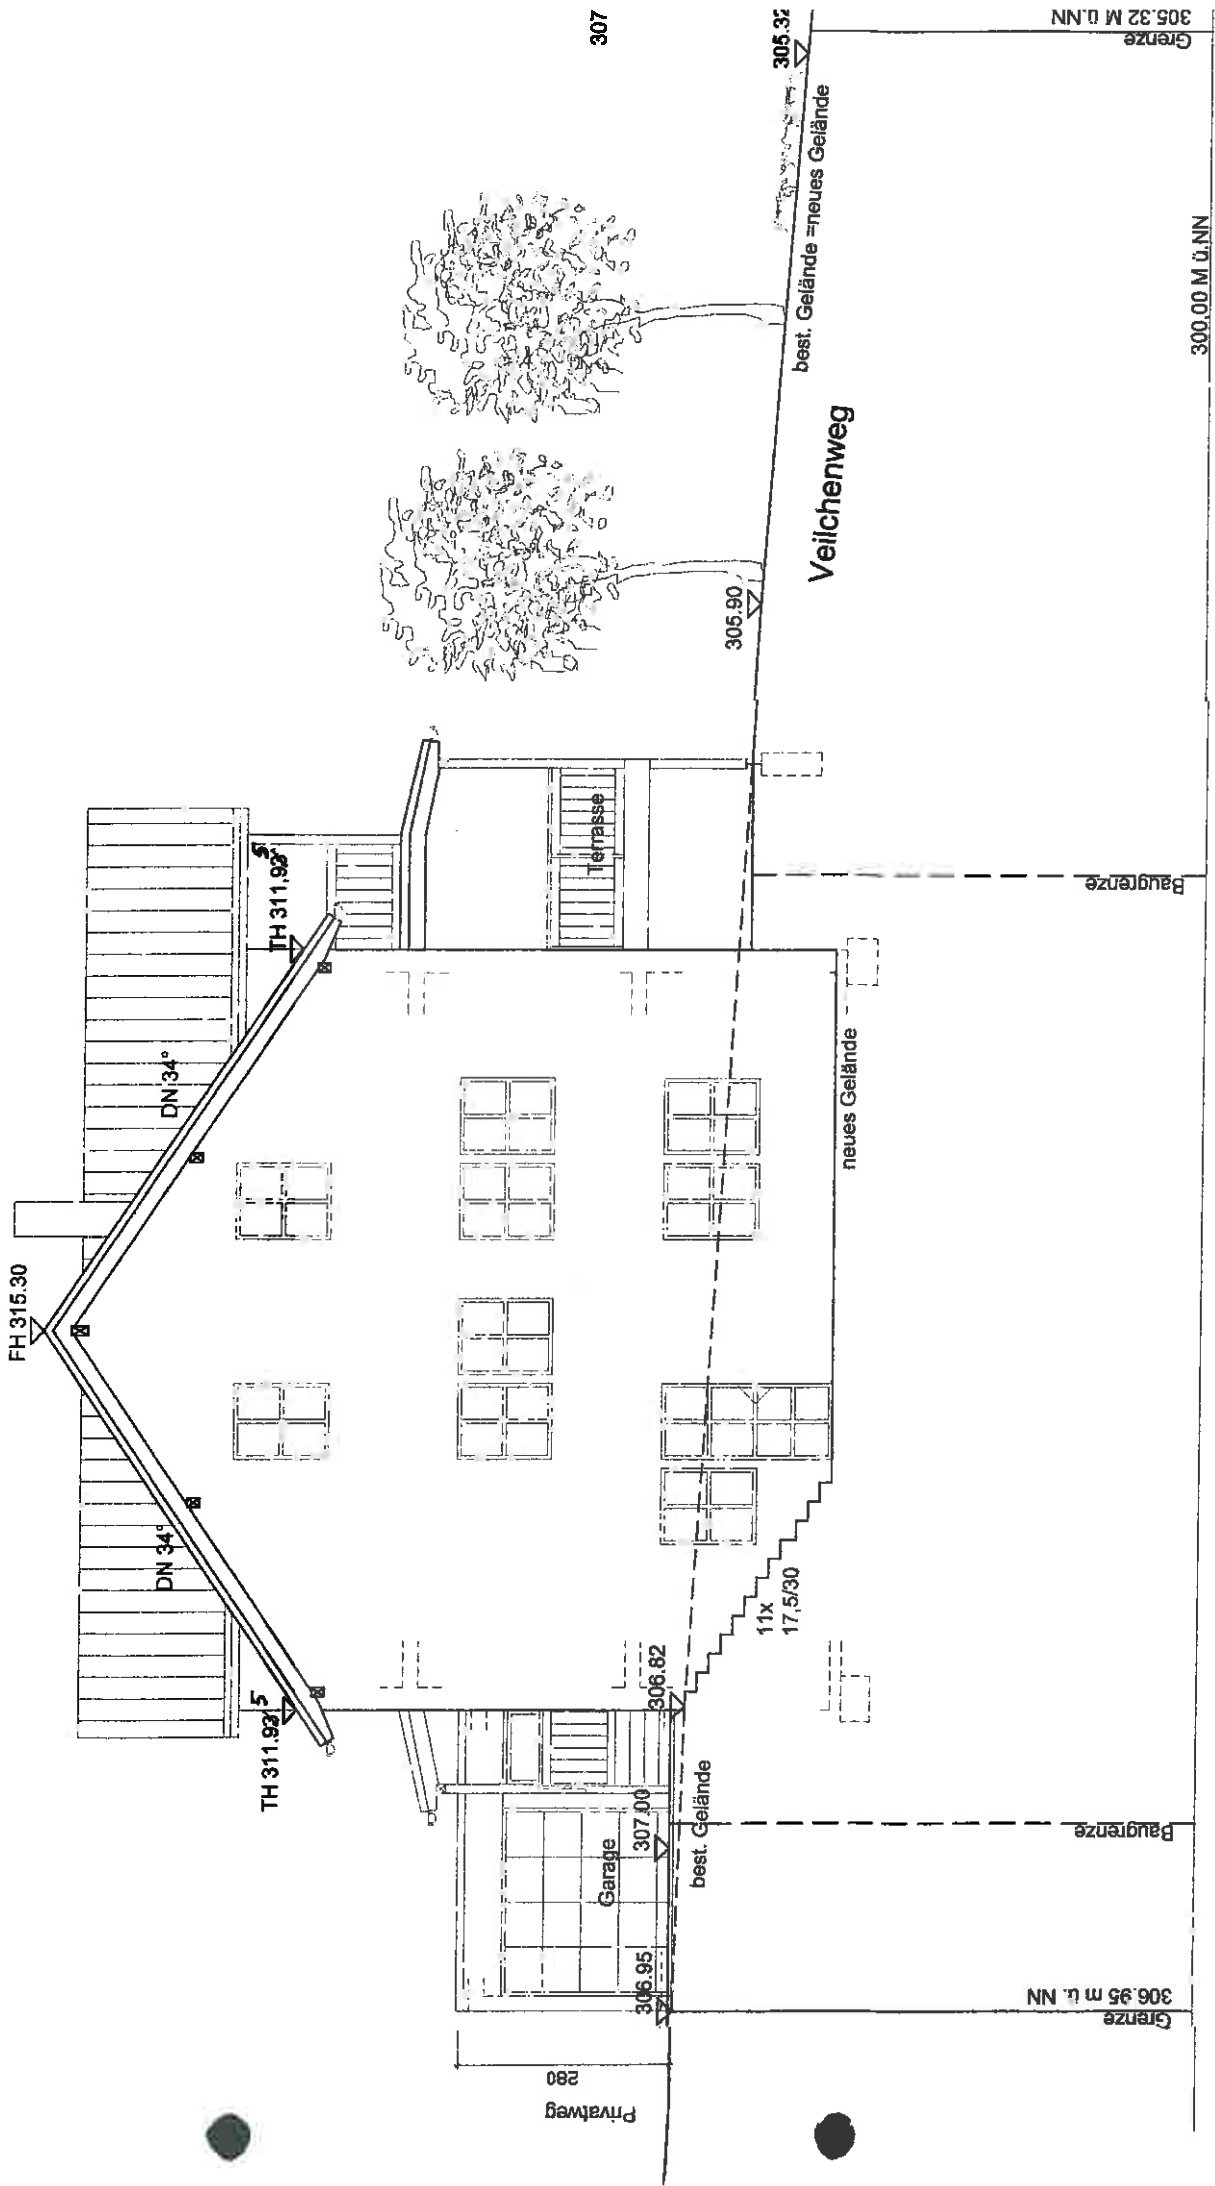

western

Deckblatt

vom 22.10.2014

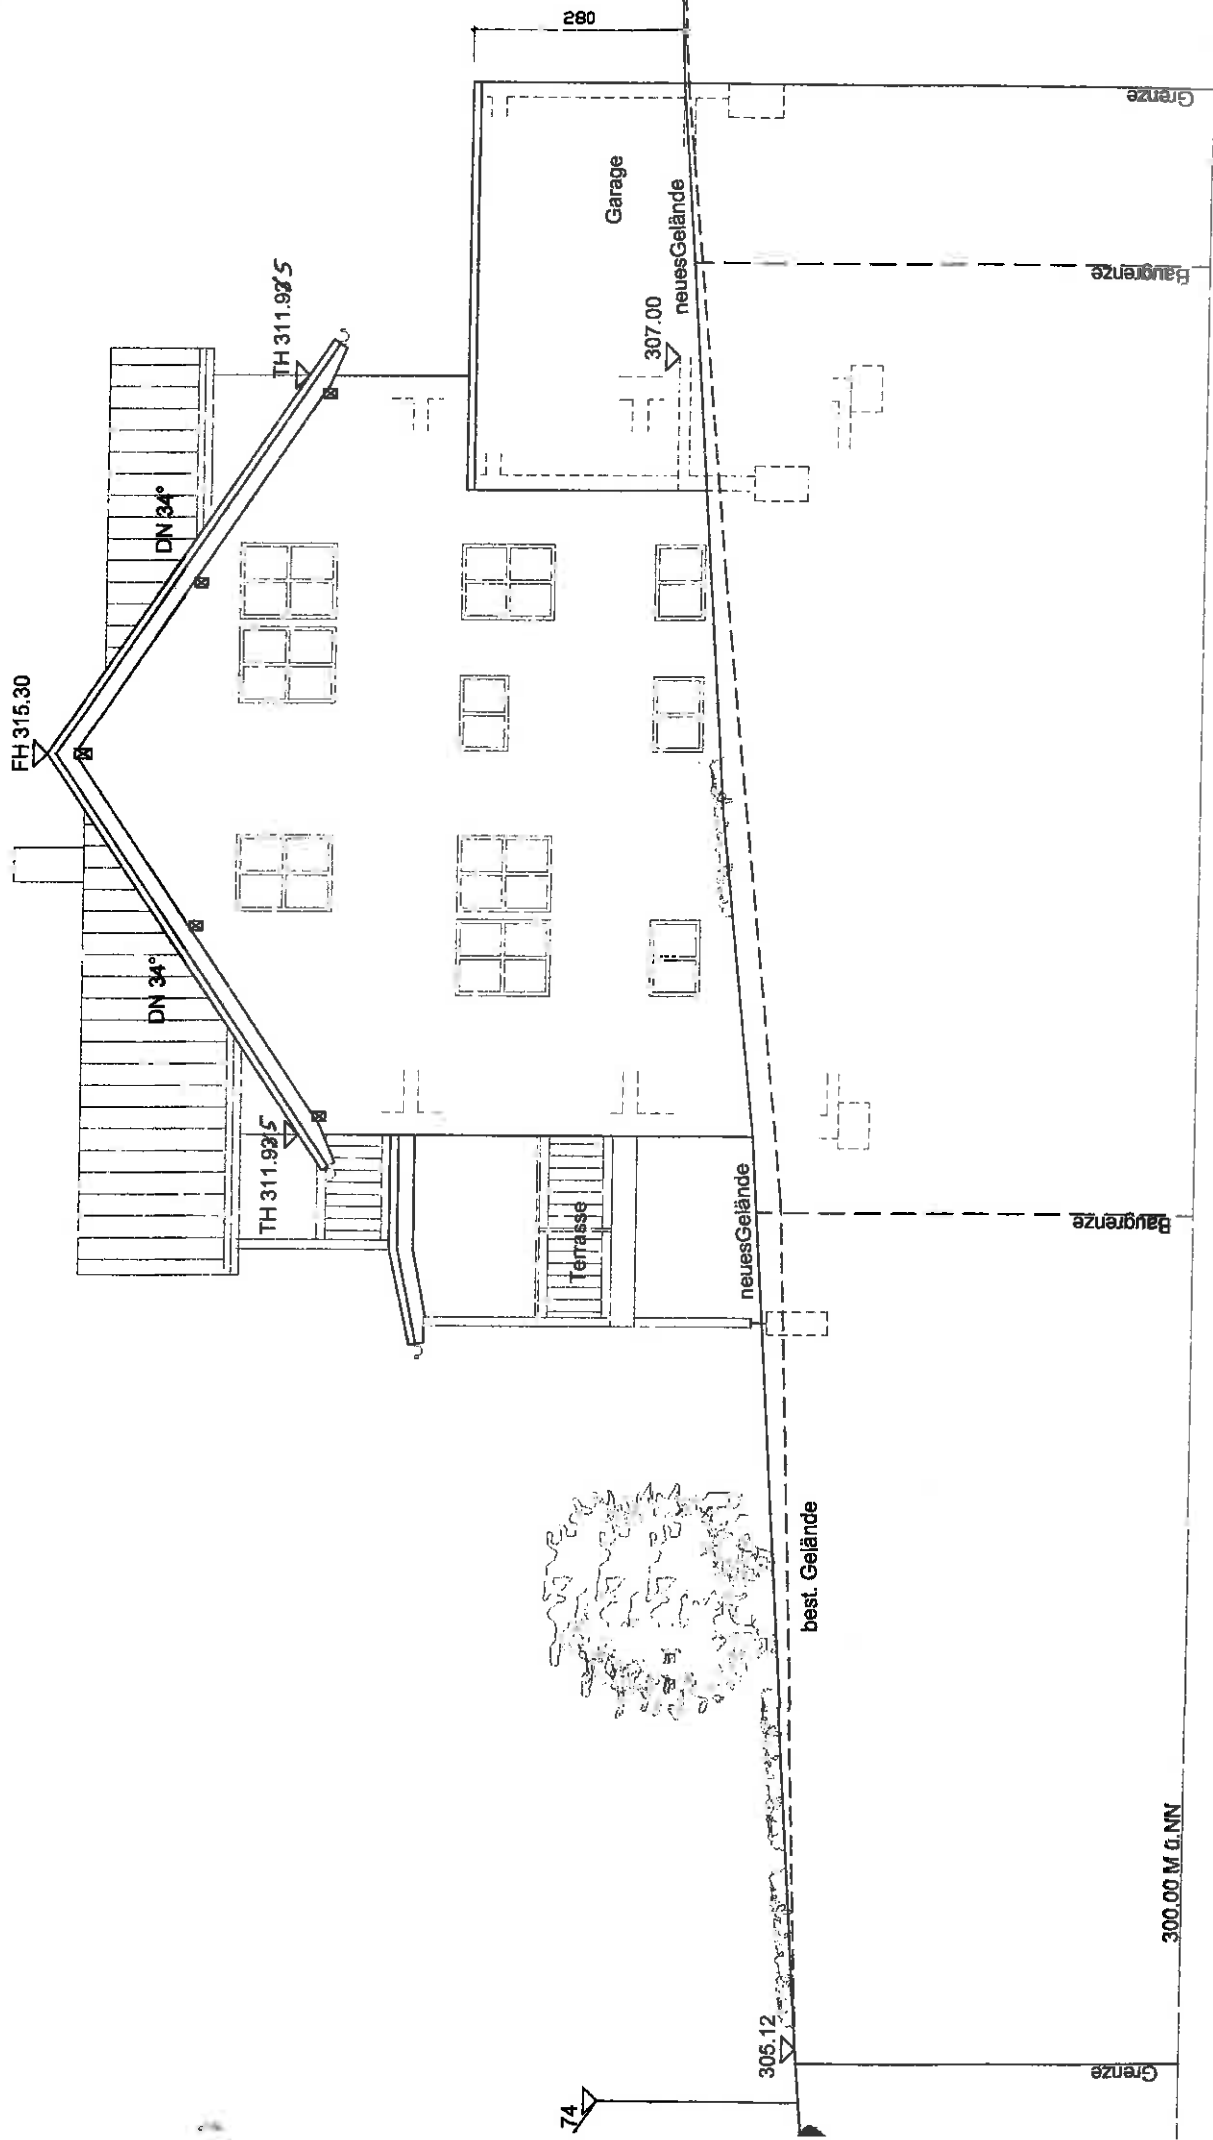

oster