


LAGEPLAN

REMS-MURR-KREIS

STADT WINNENDEN

GEMARKUNG WINNENDEN

ZEICHNERISCHER TEIL ZUM
BAUANTRAG (§ 4 LBO VVO)

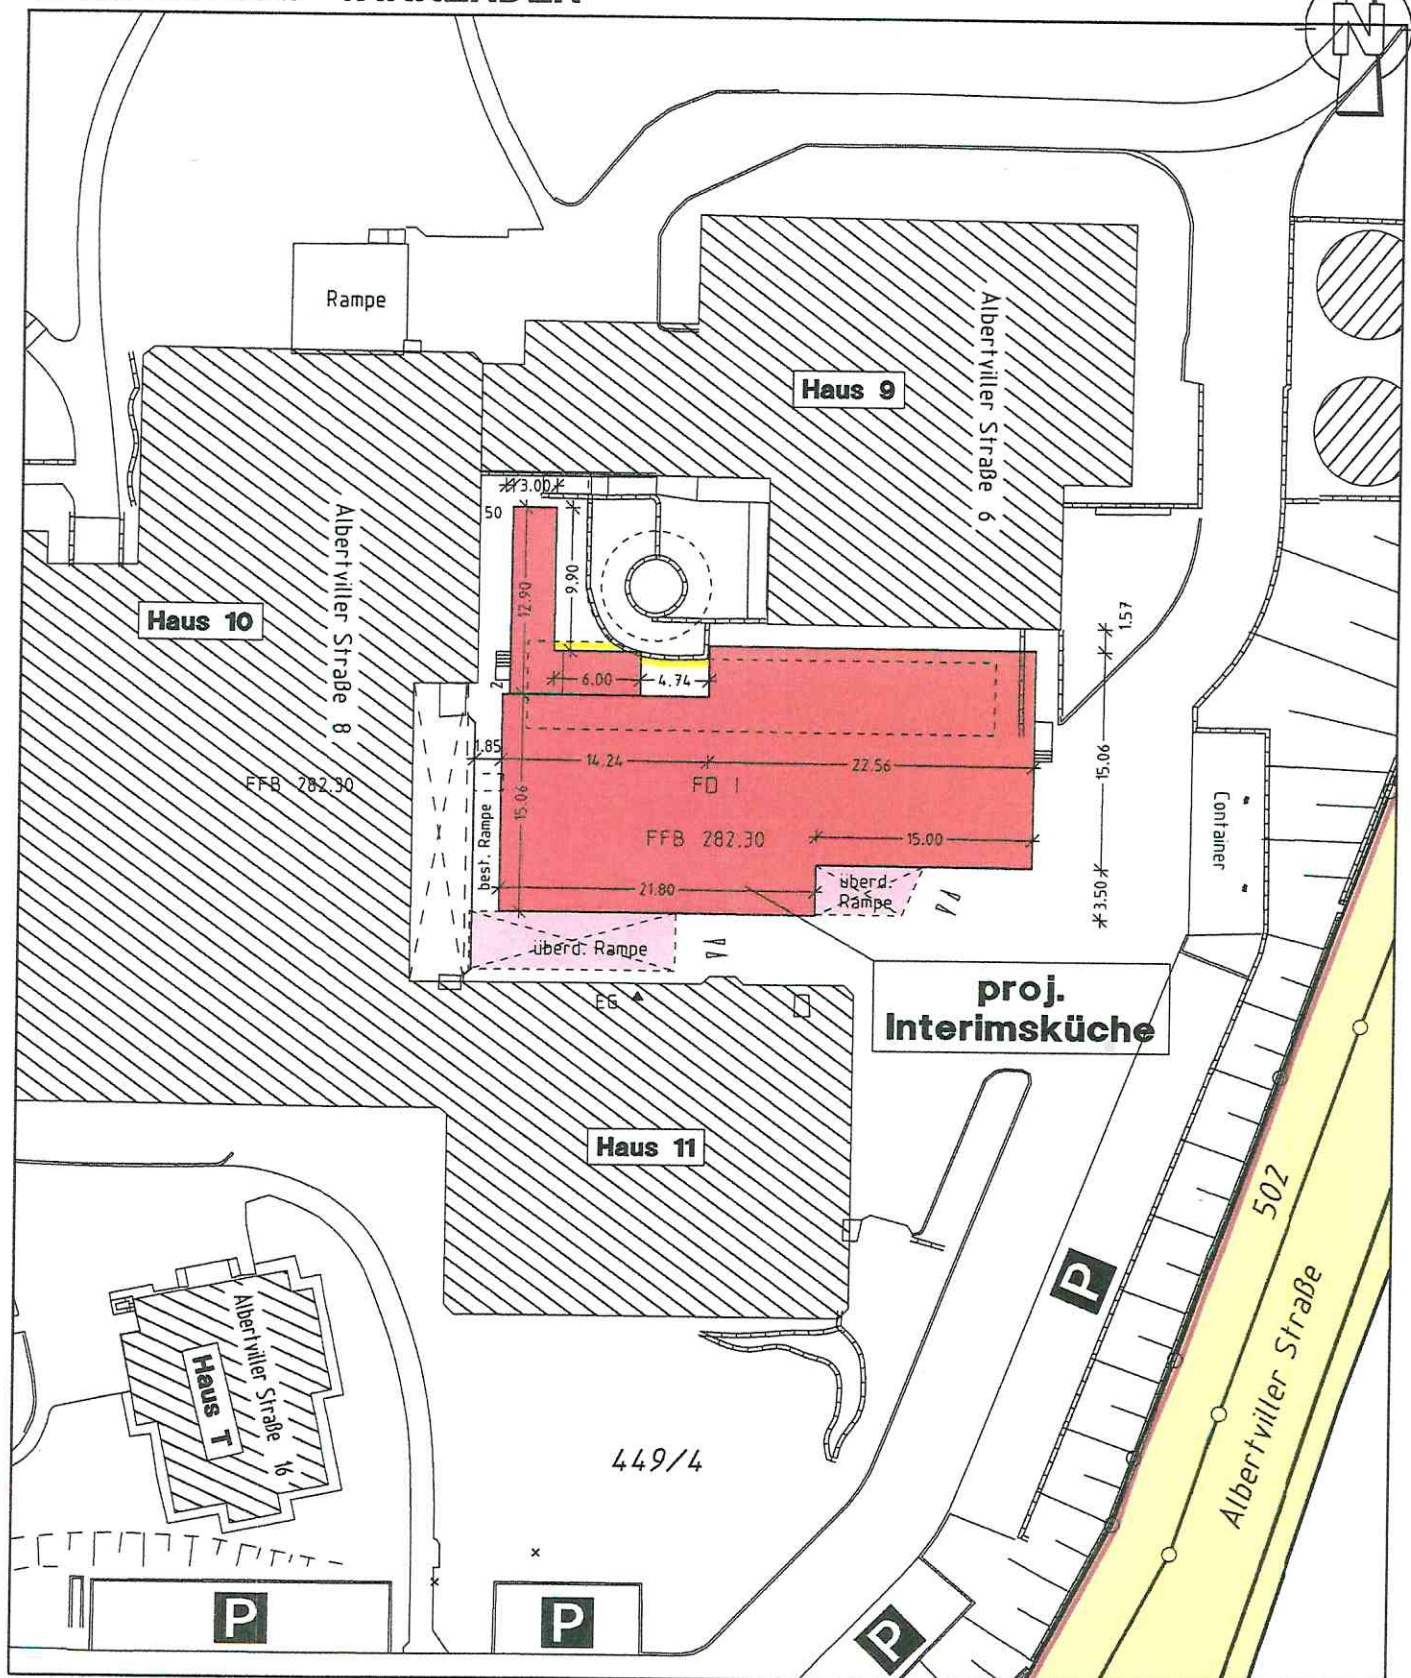


M 1:500

Plt.Nr.:LP-449-G.PLT
GK-WINNO

Gefertigt: Winnenden, den 19.07.2016
Auszug aus dem Liegenschaftskataster und
Einzeichnungen nach § 4 Abs.3 u. 4 LBO VVO


**Ing.Büro für Vermessungswesen
Siegel + Östermann**

Hermann-Löns-Weg 17 71364 Winnenden
Tel. 07195/8117 Fax 07195/67954

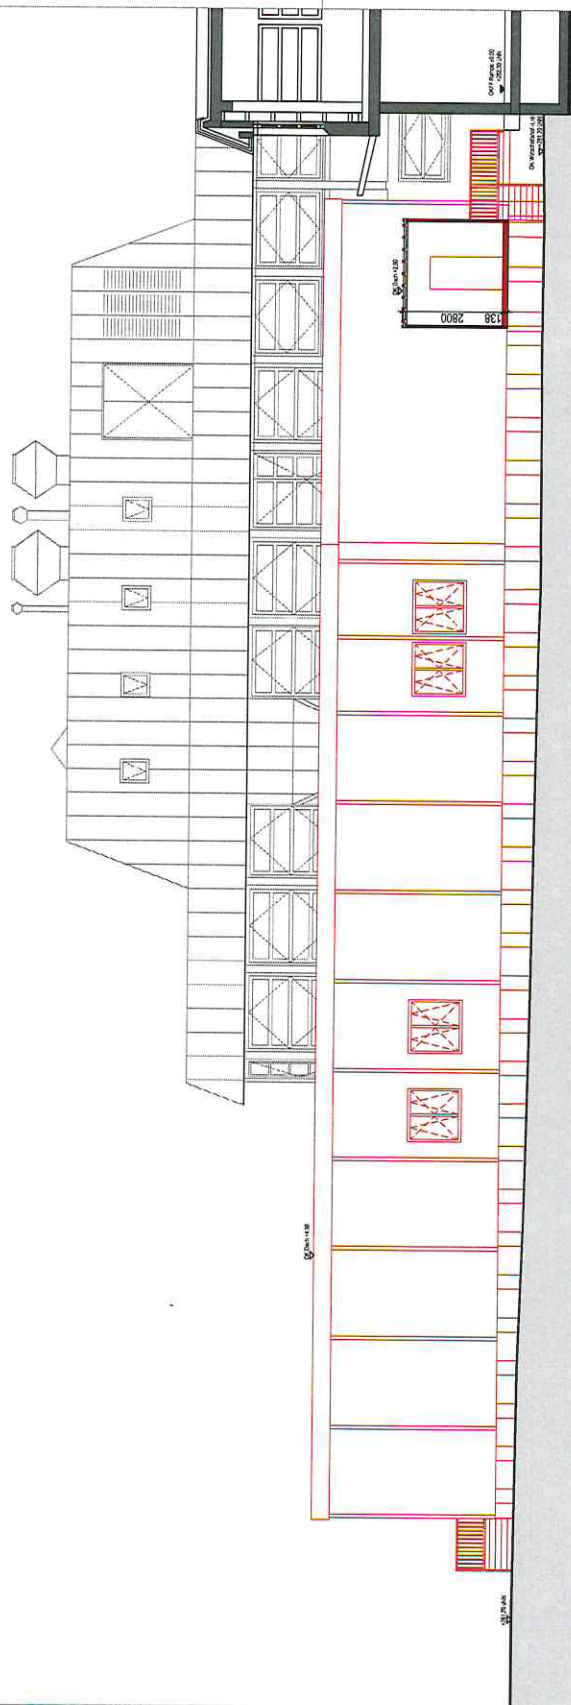

313-1 BA Ansicht Nord_2016/2015	A	05.09.2015	PG	
Plan-Nr.	Index	Datum	gezeichnet	Masштаb 1:100

Bauantrag Errichtung einer Interimsküche

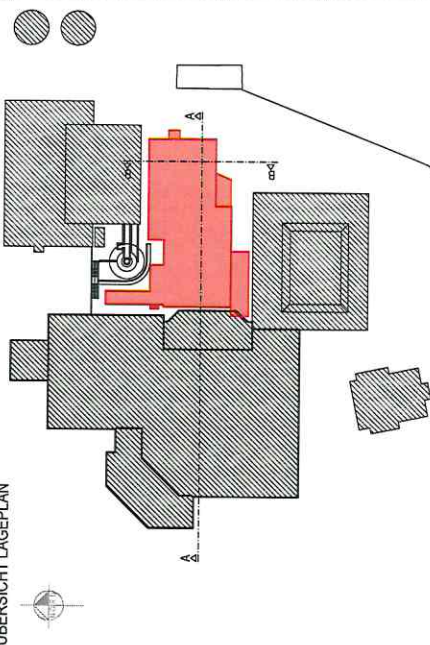

GIEL

Planungs- und Architekturbüro
Architekten • Innenarchitekten
Seeschloss Montapass 1
71834 Ludwigsburg
01741 7221530
E-Mail: info@giel.com
Internet: www.giel.com


Bauherr

Planverfasser

Ansicht Nord

Ansicht Nord Interimsküche

ÜBERSICHT LAGEPLAN

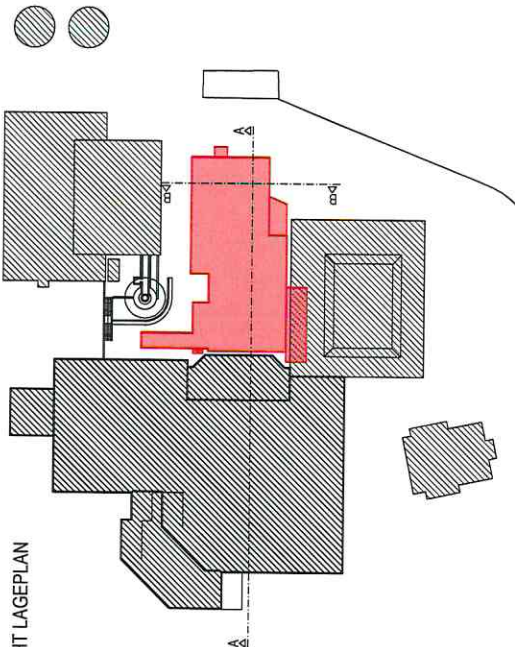

313.3 BA Ansicht Ost_20160906 B 06.09.2016 PG Corlanerhöhe angepasst

313.3 BA Ansicht Ost_20160811 A 11.08.2016 LE gezeichnet

Plan-Nr Index Datum Zeichnung Maßstab 1:100

Bauantrag

Errichtung einer Interimsküche

Bauherr

71364 Wt




Planungsgesellschaft mbH
Architekten + Ingenieure
Seeschloss Monrepos 1
71634 Ludwigsburg
Tel: 07141 / 221530
Fax: 07141 / 2215322
E-Mail: info@giel.com
Internet: www.giel.com

Ansicht Ost Interimsküche


Ansicht Ost



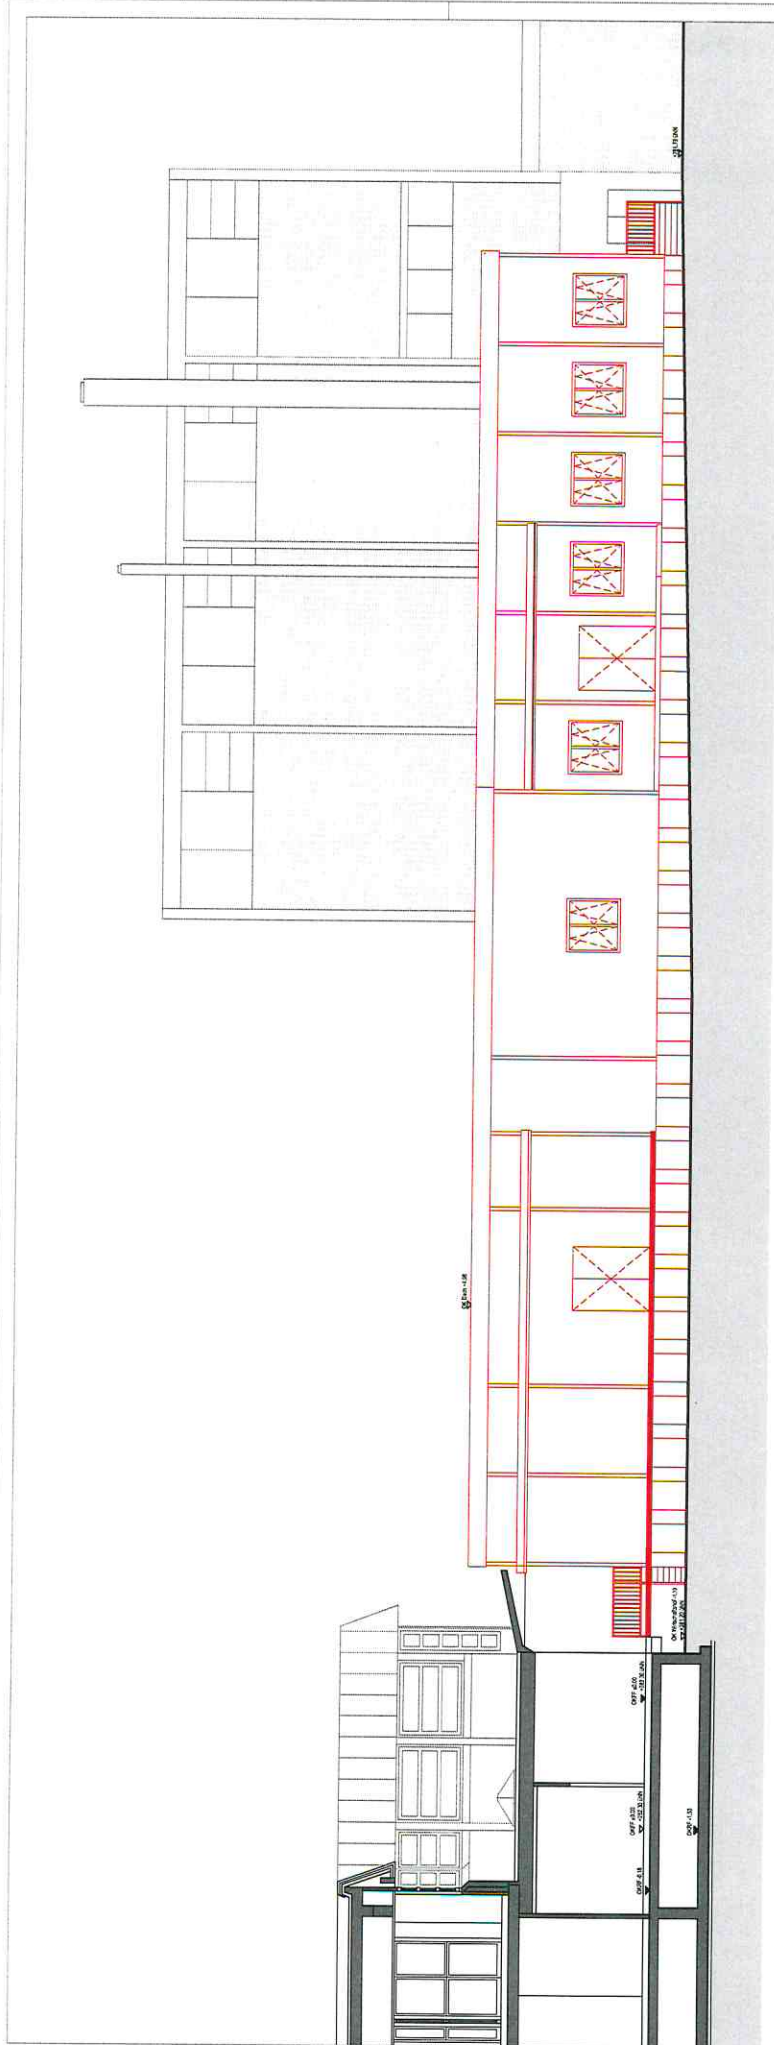

313-3 BA Ansicht Süd_20160905	A	05.09.2016	PG
Plan-Nr.	Index	Datum	gezeichnet
Maßstab 1:100			

Bauantrag Errichtung einer Interimsküche

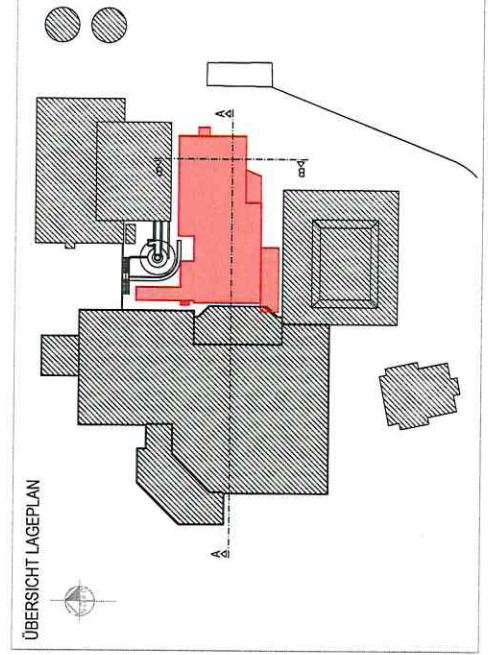


GIEL

Planungsgesellschaft mbH
Architekten • Ingenieure
Zoostraße 1
71539 Gießen
Tel. 07141 / 221530
Fax 07141 / 221532
E-Mail info@giel.com
Internet www.giel.com

Name: _____
Standort: _____

Ansicht Süd Interimsküche

Ansicht Süd

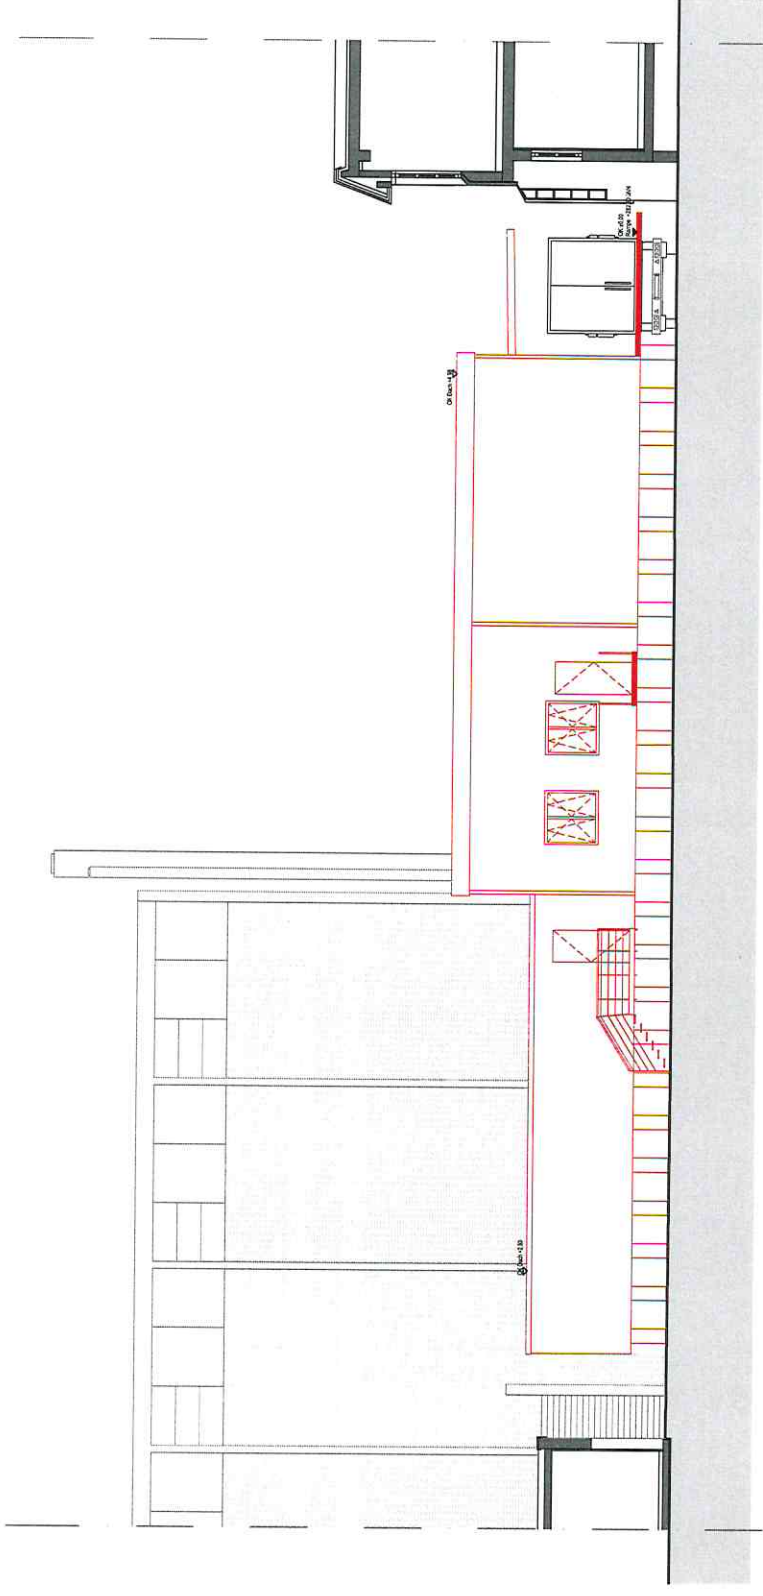

313-3 BA Ansicht West_20190903	A	05.09.2018	P/G	
Plan-Nr	Index	Datum	gezeichnet	Müllstube 1 100

Bauantrag Errichtung einer Interimsküche


Datum:

Zeichen:

Für: vertikal

GIEL
Planungsgesellschaft mbH
Architekten + Ingenieure
Seeschloss Montrepos 1
F 18214 Ludwigsburg
Tel. 03141 / 221322
Fax. 03141 / 221322
E-Mail: info@giel.com
Internet: www.giel.com

Ansicht West Interimsküche

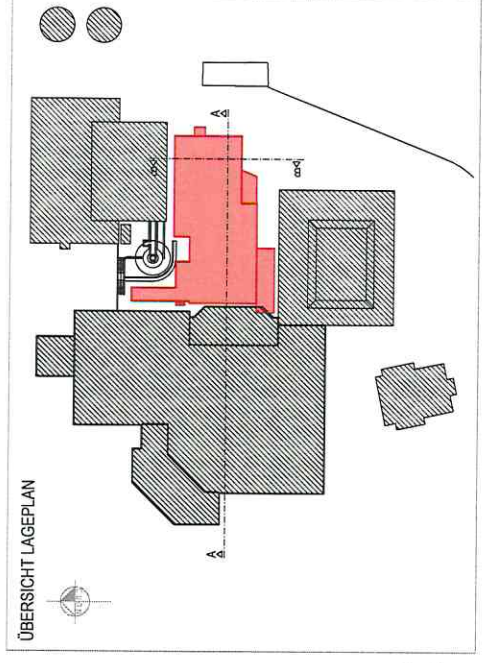

Ansicht West