


Deckblatt LAGEPLAN

Kreis Rems-Murr-Kreis
Stadt Winnenden
Gemarkung Hanweiler

Zeichnerischer Teil
zum Bauantrag
(§4 LBOVVO)

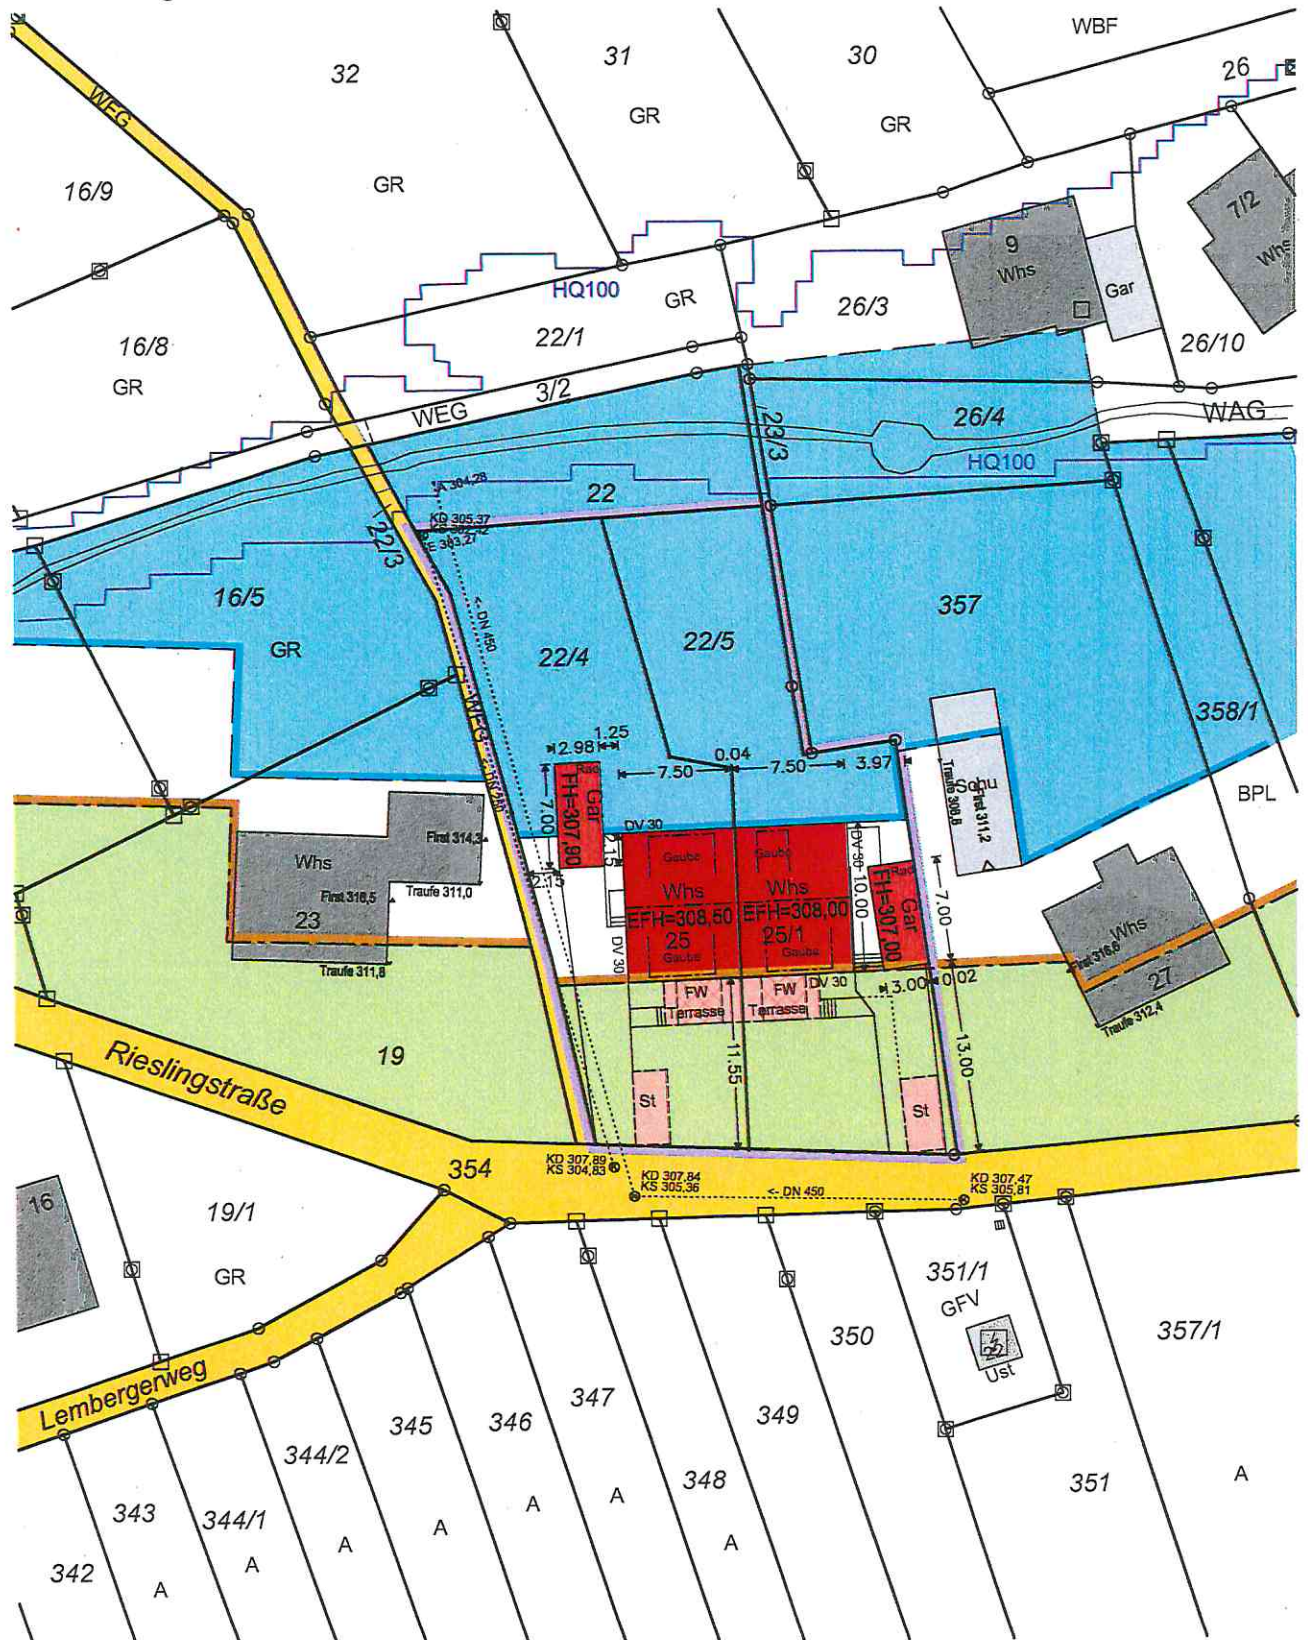

0 5 10 15 20 Meter

Maßstab 1 : 500

168148-2 ki/fa

Evtl. Leitungen u.
Versorgungsanlagen
sind im Lageplan
nicht dargestellt




Vermessungsbüro Schreyer - Espey - Falkner
Hauptstraße 58 70771 Leinfelden - Echterdingen
Tel. 0711-90240-0 Fax -10 mail@vermessung-schreyer.de

21.09.2017

Falkner

Flst. 22/4 + 22/5

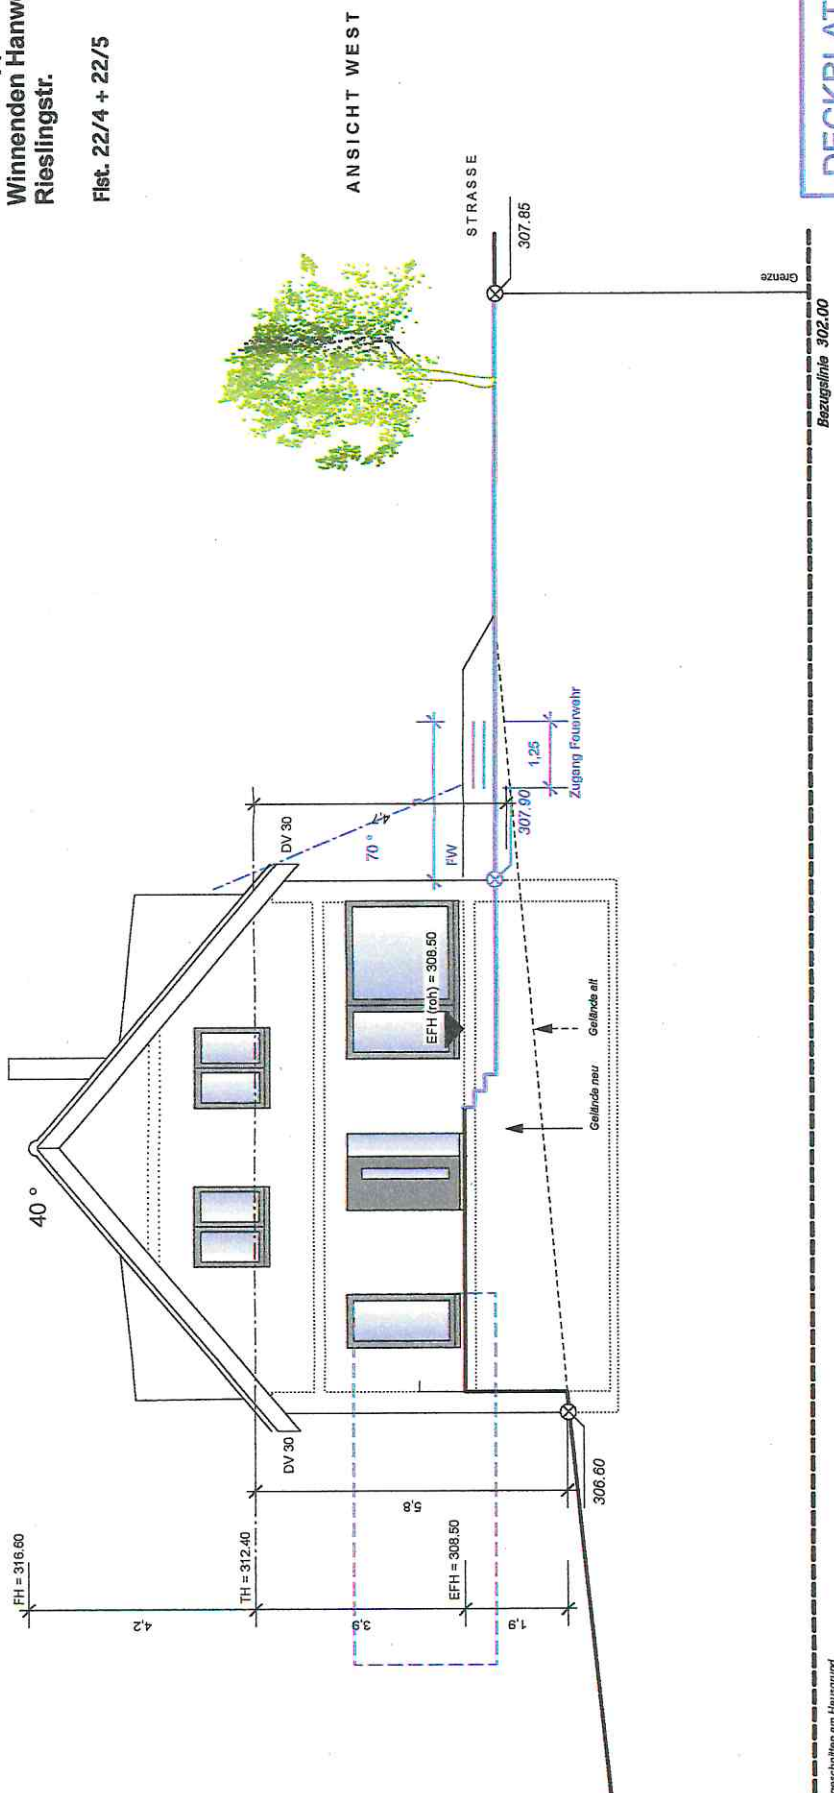

geschnitten am Hausgrund

DECKBLATT:

blau geändert + ergänzt

12.09.2017

10.

2

—

100

110

2

100

1

verr


100


1

...ing

aining

BAUGESUCH

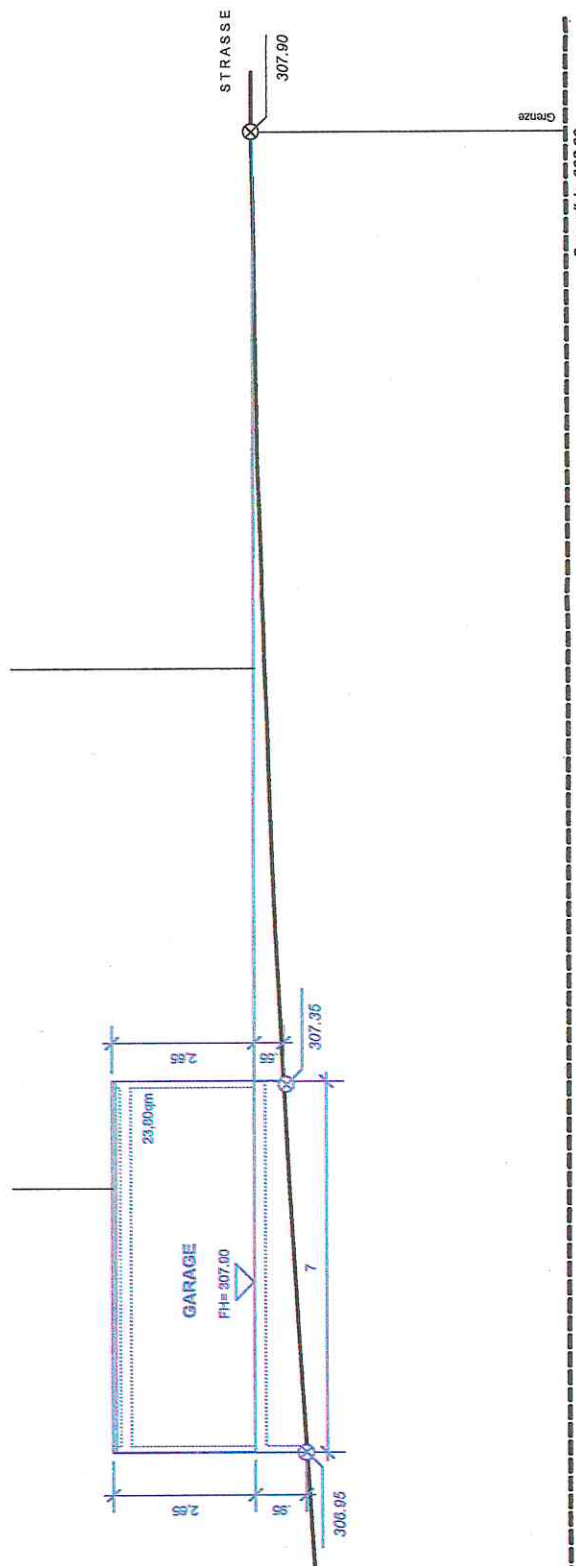

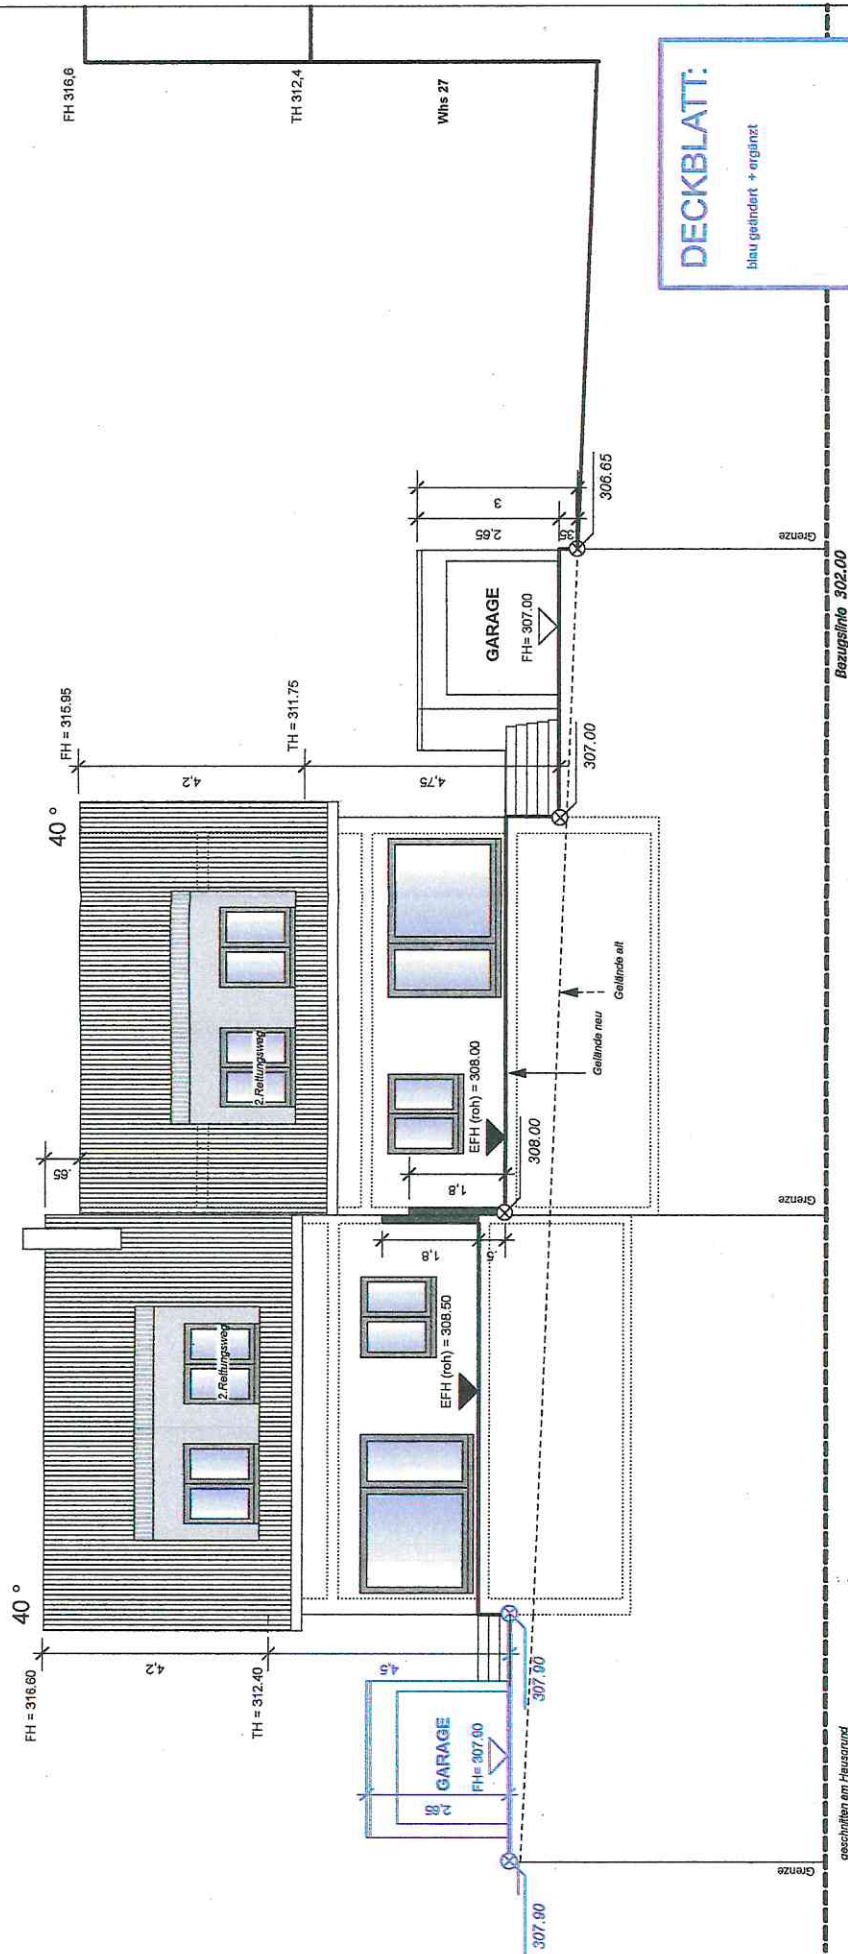

DECKBLATT:

blau geändert + ergänzt


BAUGESUCH

ANSICHT SÜD (STRASSE)

BAUGESUCH


Bauherr/in:

Planung:

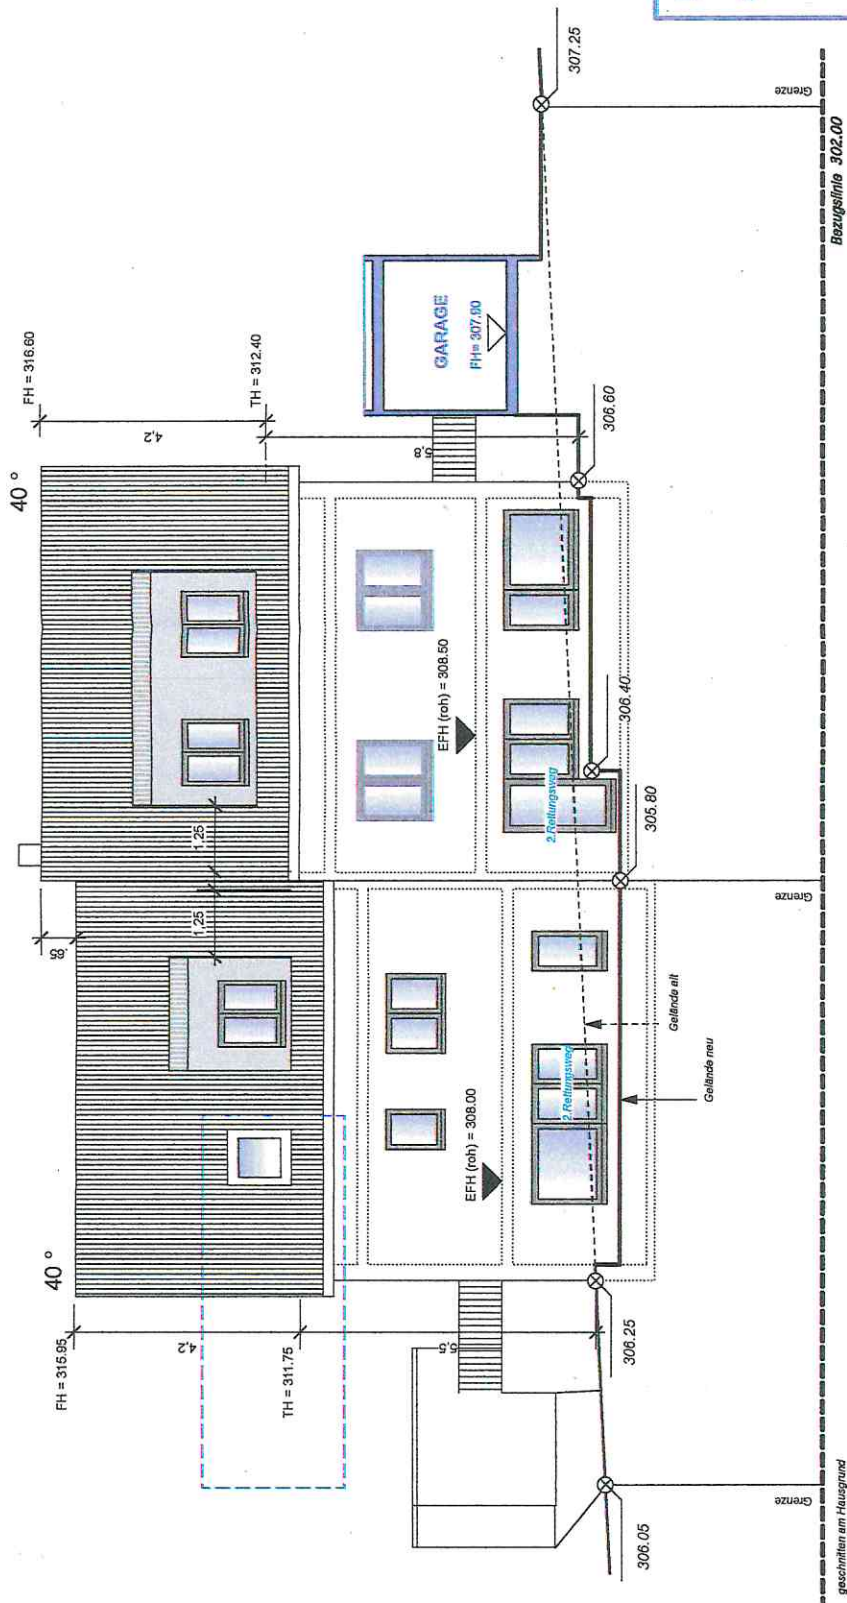

DECKBLATT:

blau gelbendert + ergänzt

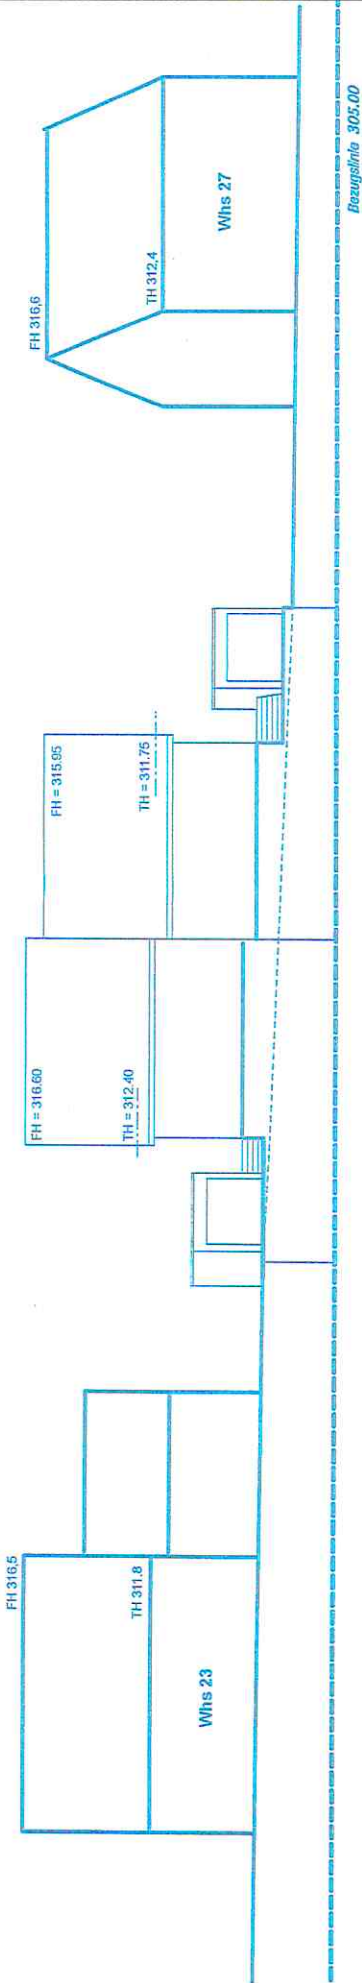

ABWICKLUNG RIESLINGSTRASSE

BAUGESUCH

Bauherr/in:

-0

Planung:

S_n