


**MS-MURR-KREIS
STADT WINNENDEN
MARKUNG WINNENDEN**

5172/1
DECKBLATT
Falschweg m
Glar

2 Mehrfam.häuser
GarTiefgarage
2 Stellplätze

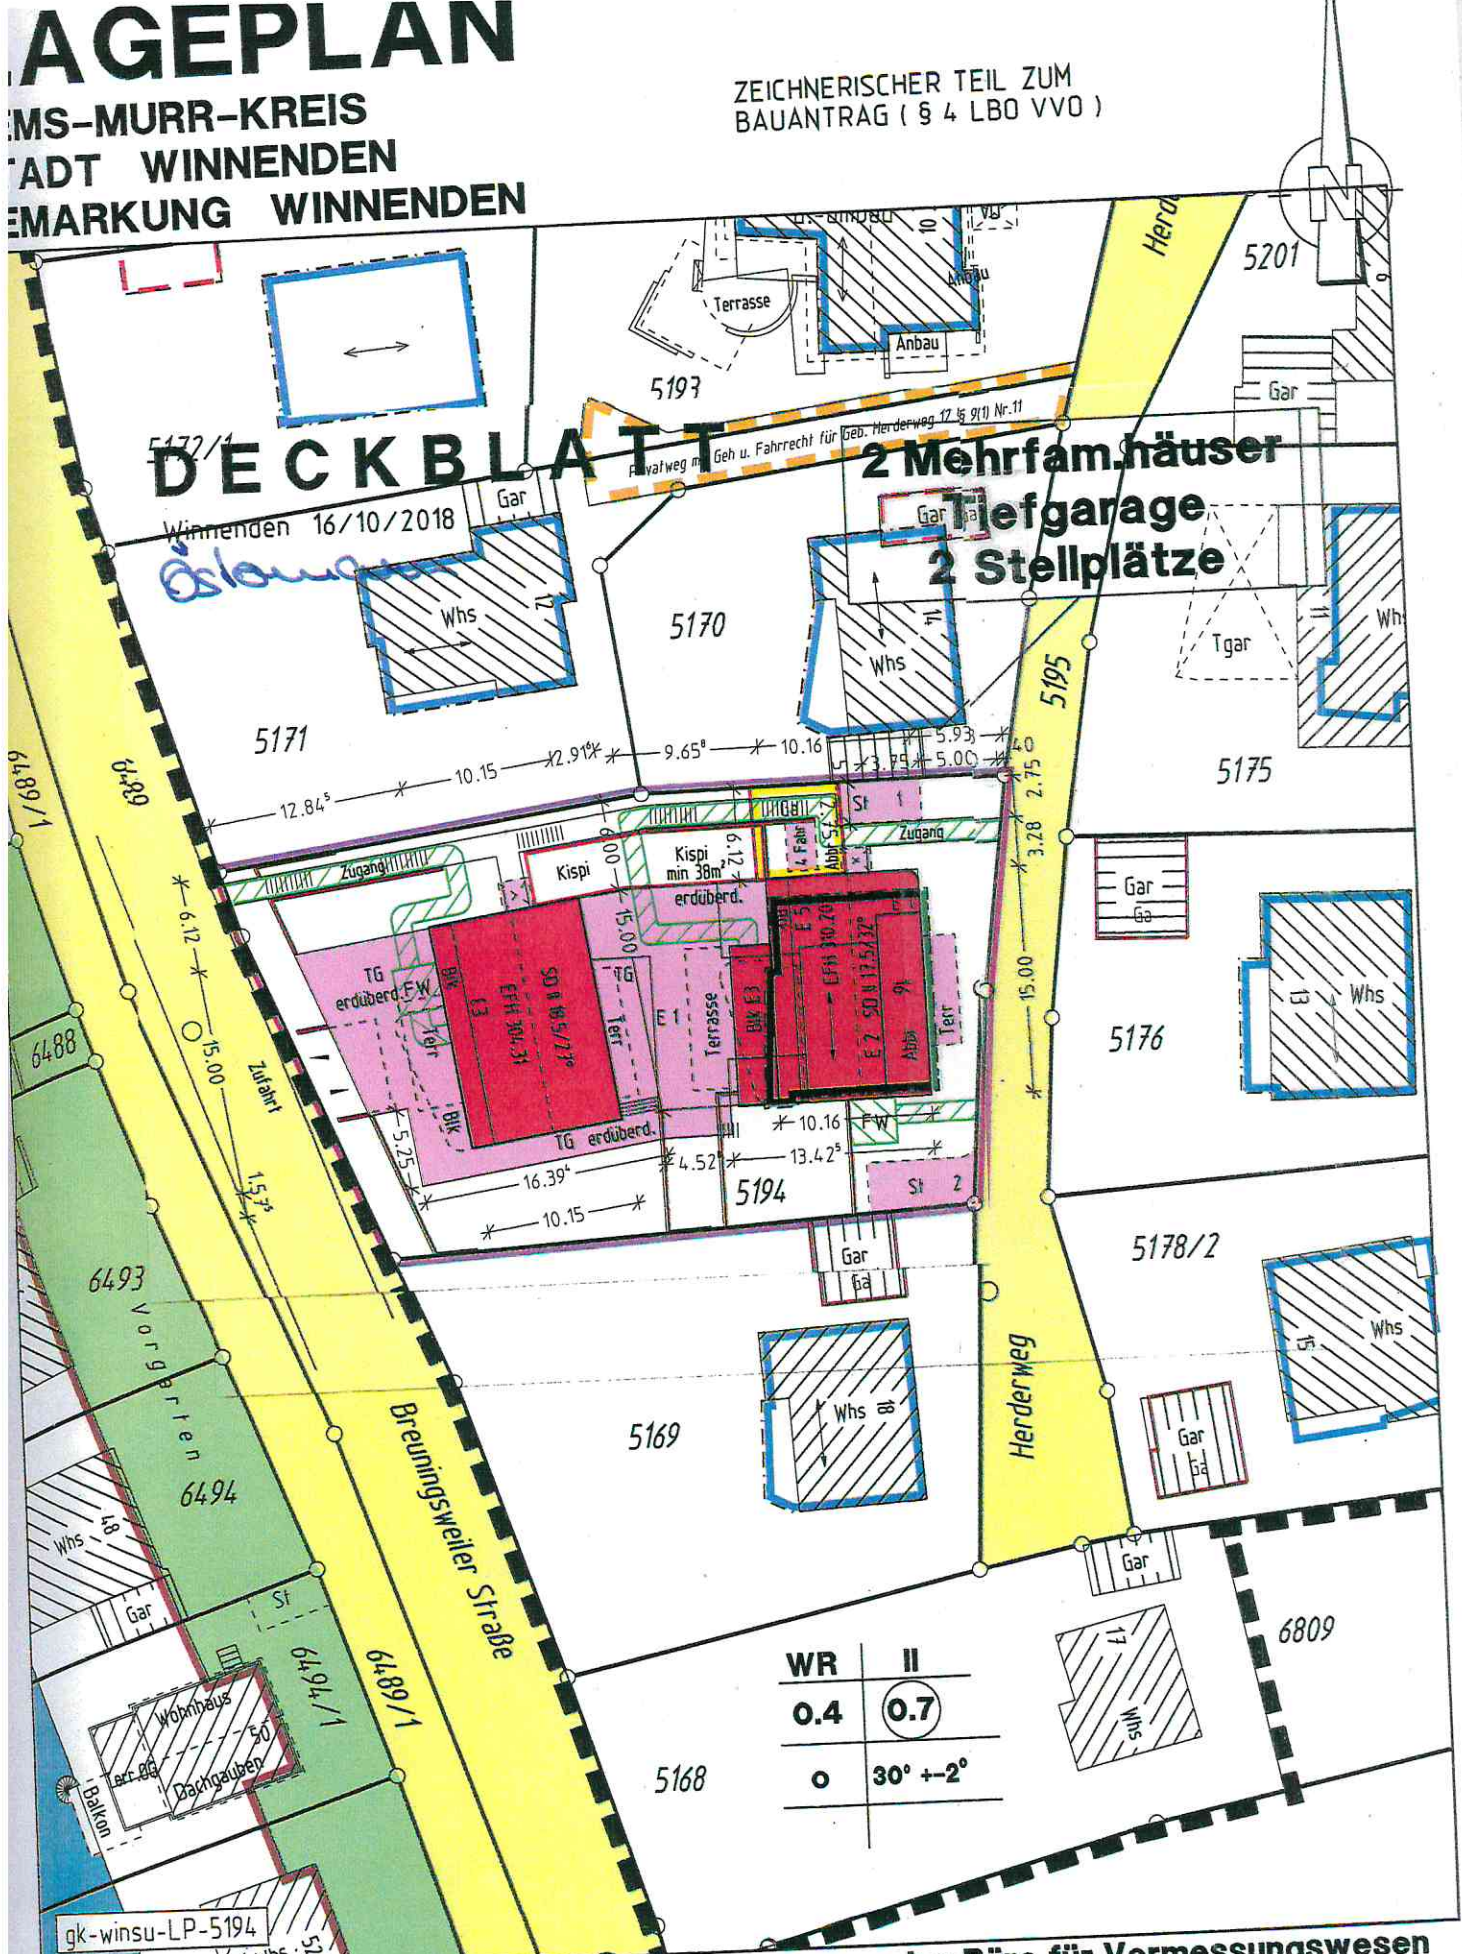


M 1:500

Winnenden 4/7/2018
Auszug aus dem Liegenschaftskataster und
Einzeichnungen nach § 4 Abs.3 u. 4 LBO VVO

**Ing.Büro für Vermessungswesen
Siegel + Östermann**

Hermann-Löns-Weg 17 71364 Winnenden
Tel. 07195/8117 Fax 07195/67954

Östmann

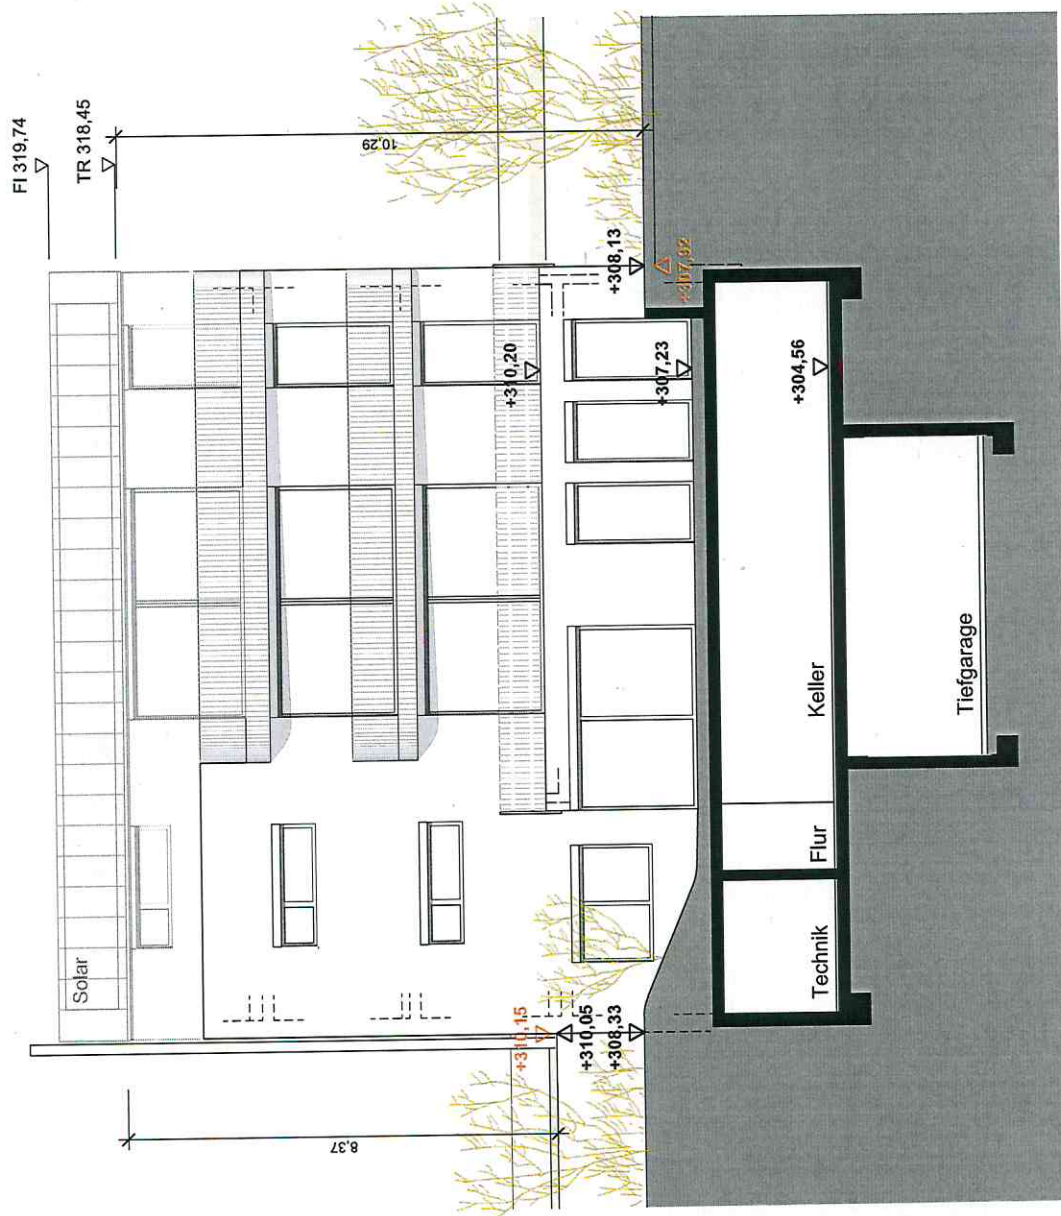

Ansicht West _ Oberes Haus

Deckblatt vom 24.08.2018

BAUVORHABEN

Neubau 2 x MFH mit 7 WE und TG
Herderweg 16 in 71364 Winnenden

AUFTRAGGEBER

PLANUNG

BAUHERR:

ARCHITEKT:

PLANINHALT

Ansichten 3

DATUM, UNTERSCHRIFT

DATUM, UNTERSCHRIFT

PROJEKTNUMMER

372

PLANGROSSE

DIN A3

MASSSTAB


1:100

PLAN

DATUM

24.08.2018

410

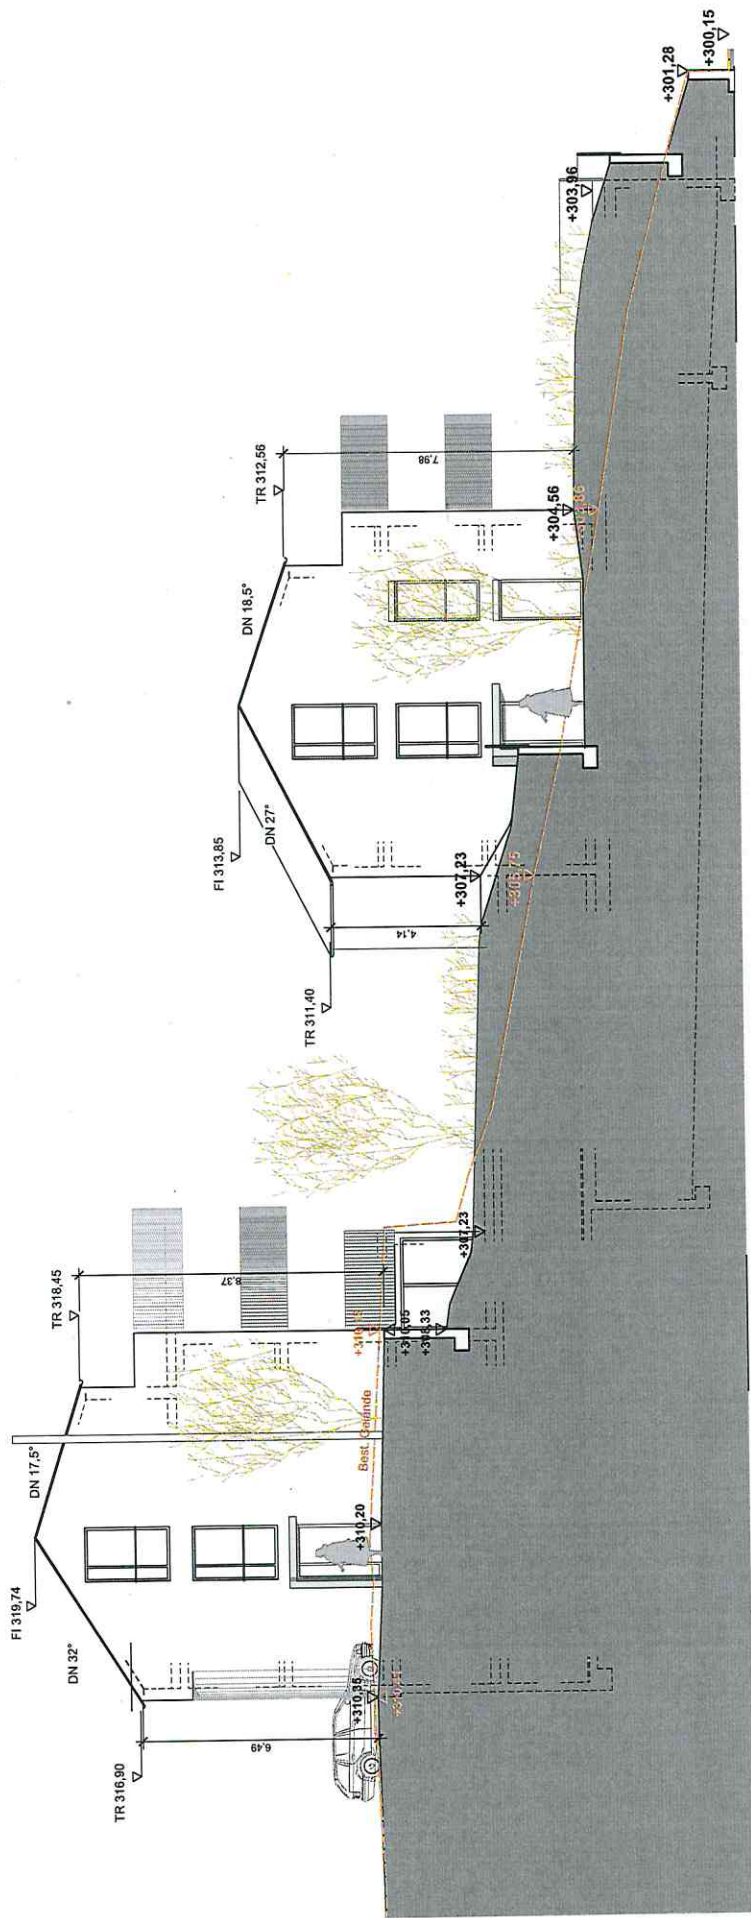

Ansicht Nord

Deckblatt vom 24.08.2018

BAUVERFAHREN
Neubau 2 x MFH mit 7 WE und TG
Herdenweg 16 in 71364 Winnenden
AUFTRAGSGEBER

FI 1319,80


TR 316,60

FI 1317,20

TR 314,4

FI 1319,74

TR 316,90

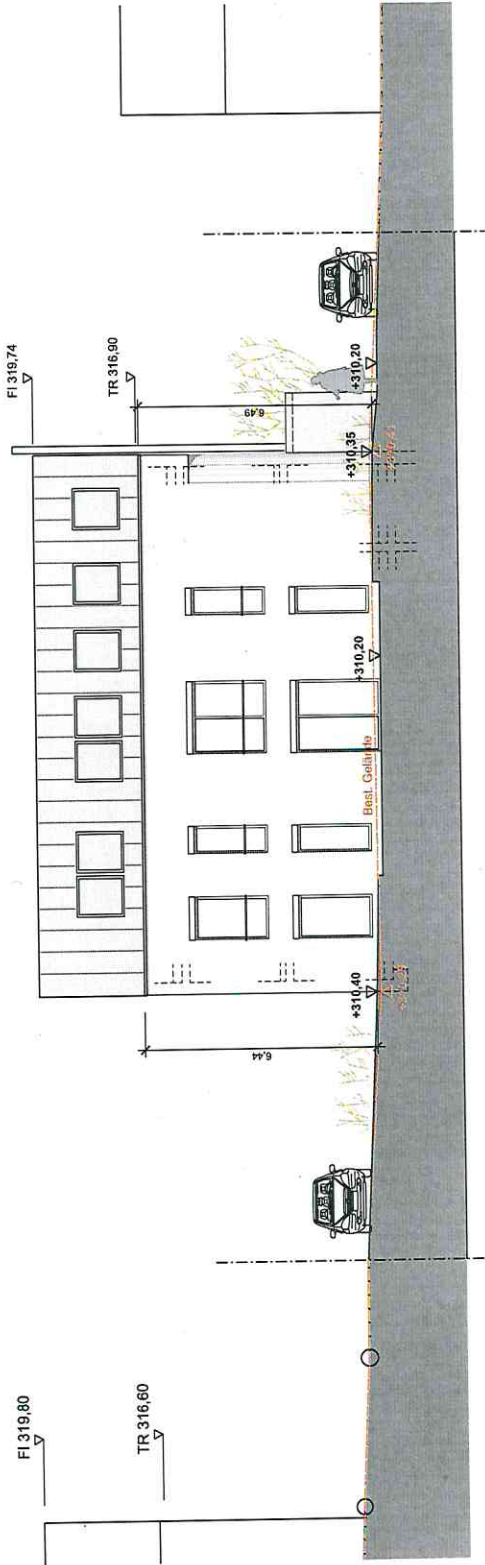

Ansicht Ost - Oberes Haus

BAUHERR:

ARCHITEKT:

PLANKAUF
Ansichten 2

DATUM, UNTERSCHRIFT

PROJEKTNUMMER

372

PLANGRÖSSE


DN A2

MASSSTAB

1:100

DATUM


24.08.2018

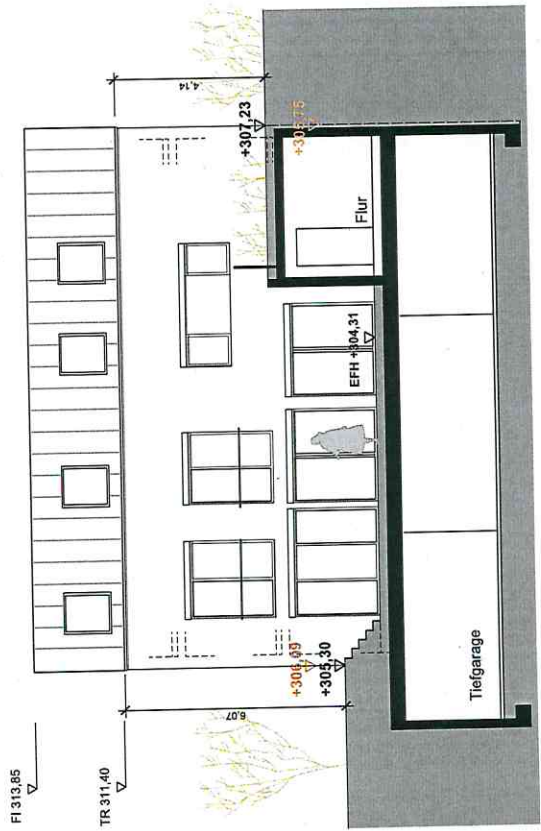

Ansicht Ost _ Unteres Haus



Ansicht West _ Unteres Haus

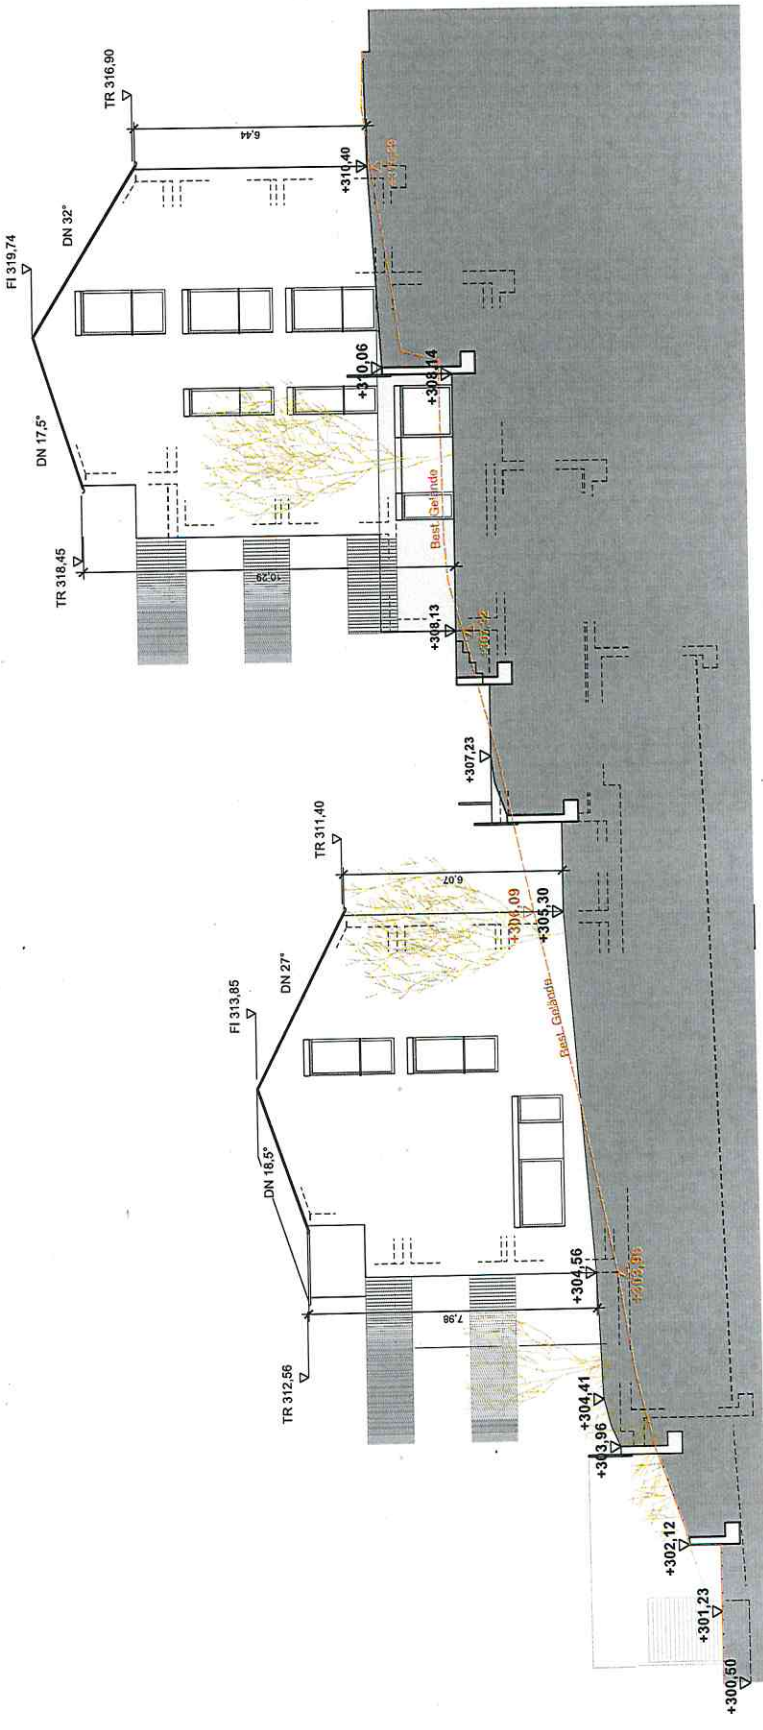

Ansicht Süd

Deckblatt vom 24.08.2018
 BAUGRUNDRISS
 Neubau 2 x MFH mit 7 WE und TG
 Herdenweg 16 in 71364 Winnenden
 AUFTRAGSZEICHEN

PLANNING

BAUHERR:

ARCHITEKT:

PLANNING
 Ansichten 1




DATUM, UNTERSCHRIFT

PROJEKTNUMMER 372

PLANGRÖSSE DN A2

MASSSTAB 1:100

DATUM 24.08.2018

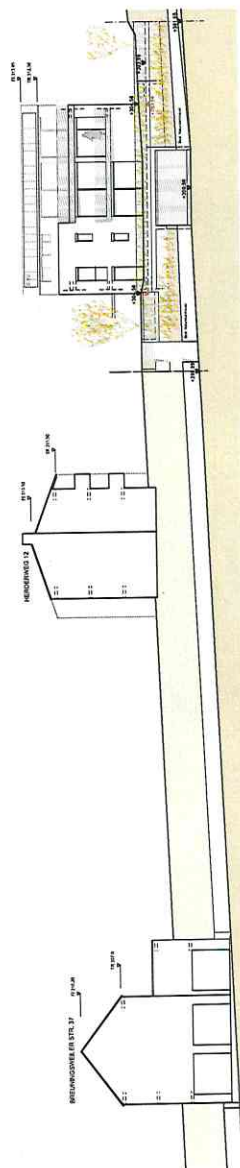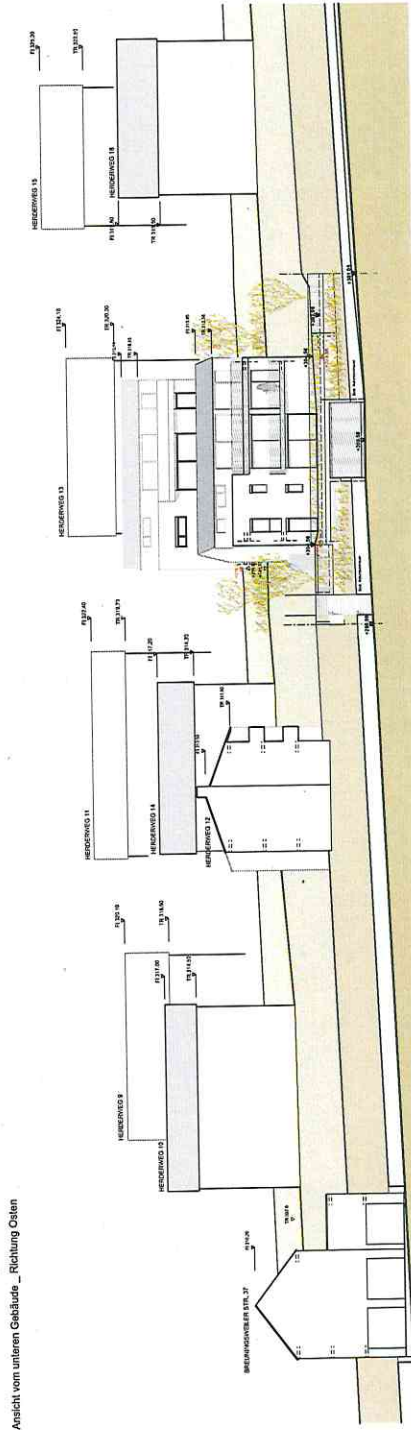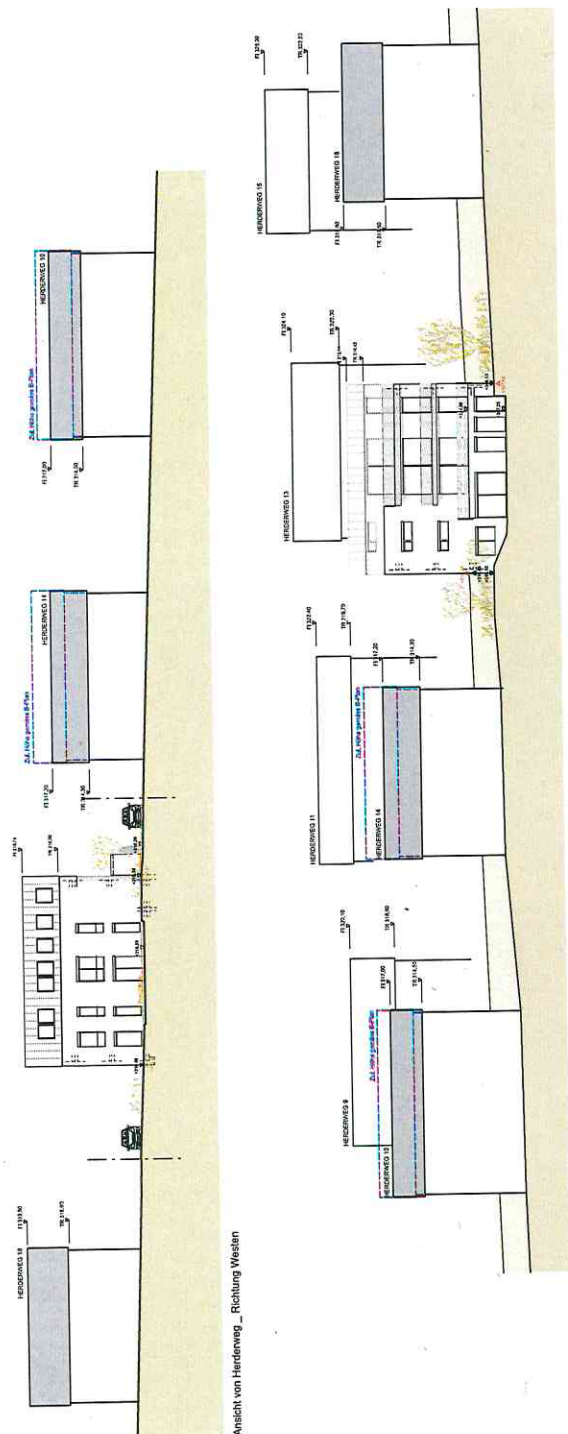

Neubau 2 x MFH mit 7 WE und TG
Herderweg 16 in 71364 Winnenden

BAUHER:	ARCHITEXT:
PROJEKT:	
Ansicht _ Abwicklungen	
SCHAL. UNTERKOPF	GRUPP. UNTERKOPF
PROJEKTNAME:	372
PLANGROSSE:	DIN A2
MASSSTAB:	1:200
Datum:	24.08.2018
	411