

Rems-Murr-Kreis

Stadt


Gemarkung

Winnenden

Schwaikheim/Winnenden

LAGEPLAN

Zeichnerischer Teil
zum Bauantrag (§ 4 LBOVVO)

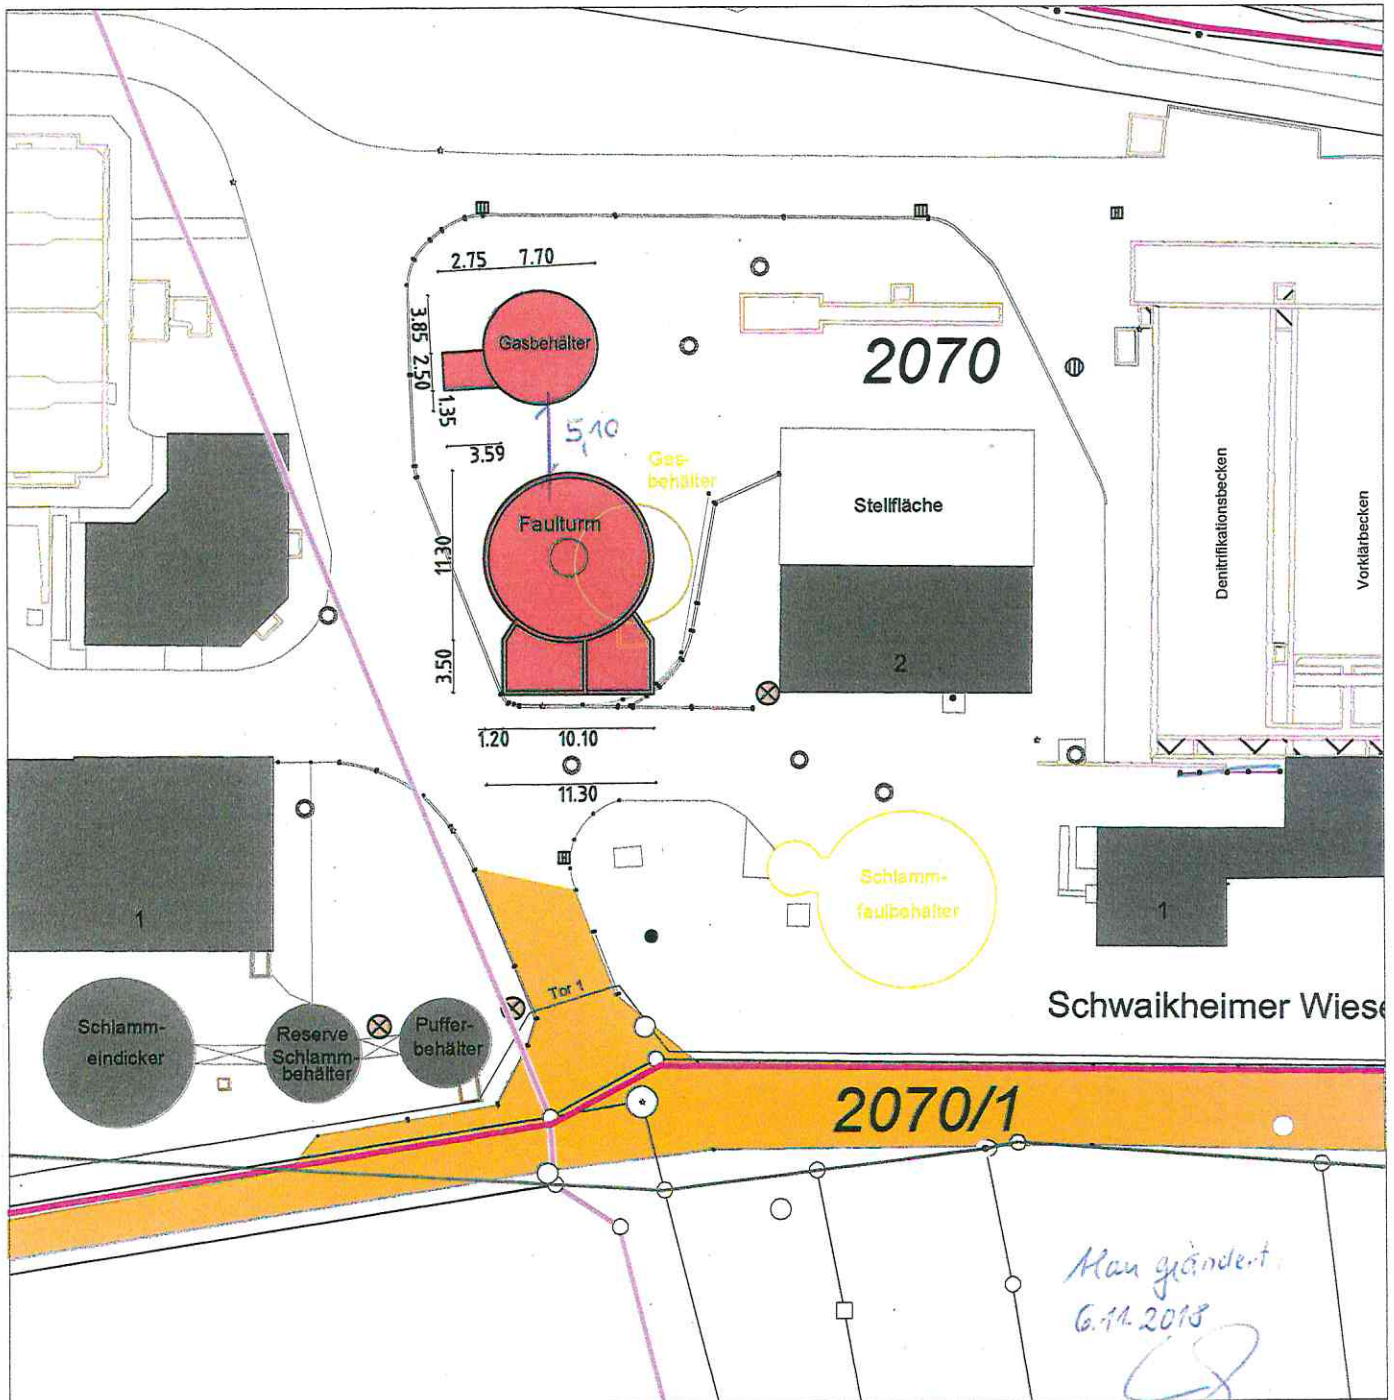

Auszug aus dem Liegenschaftskataster
gefertigt und nach § 4 Abs. 3 bis 6
LBOVVO ausgearbeitet

Winnenden, den 07.08.2018


Höhen im neuen System

Maßstab 1: 500

Hinsichtlich eventuell unterirdisch
vorhandener Versorgungsleitungen

LAGEPLAN

Zeichnerischer Teil
zum Bauantrag (§ 4 LBOVVO)

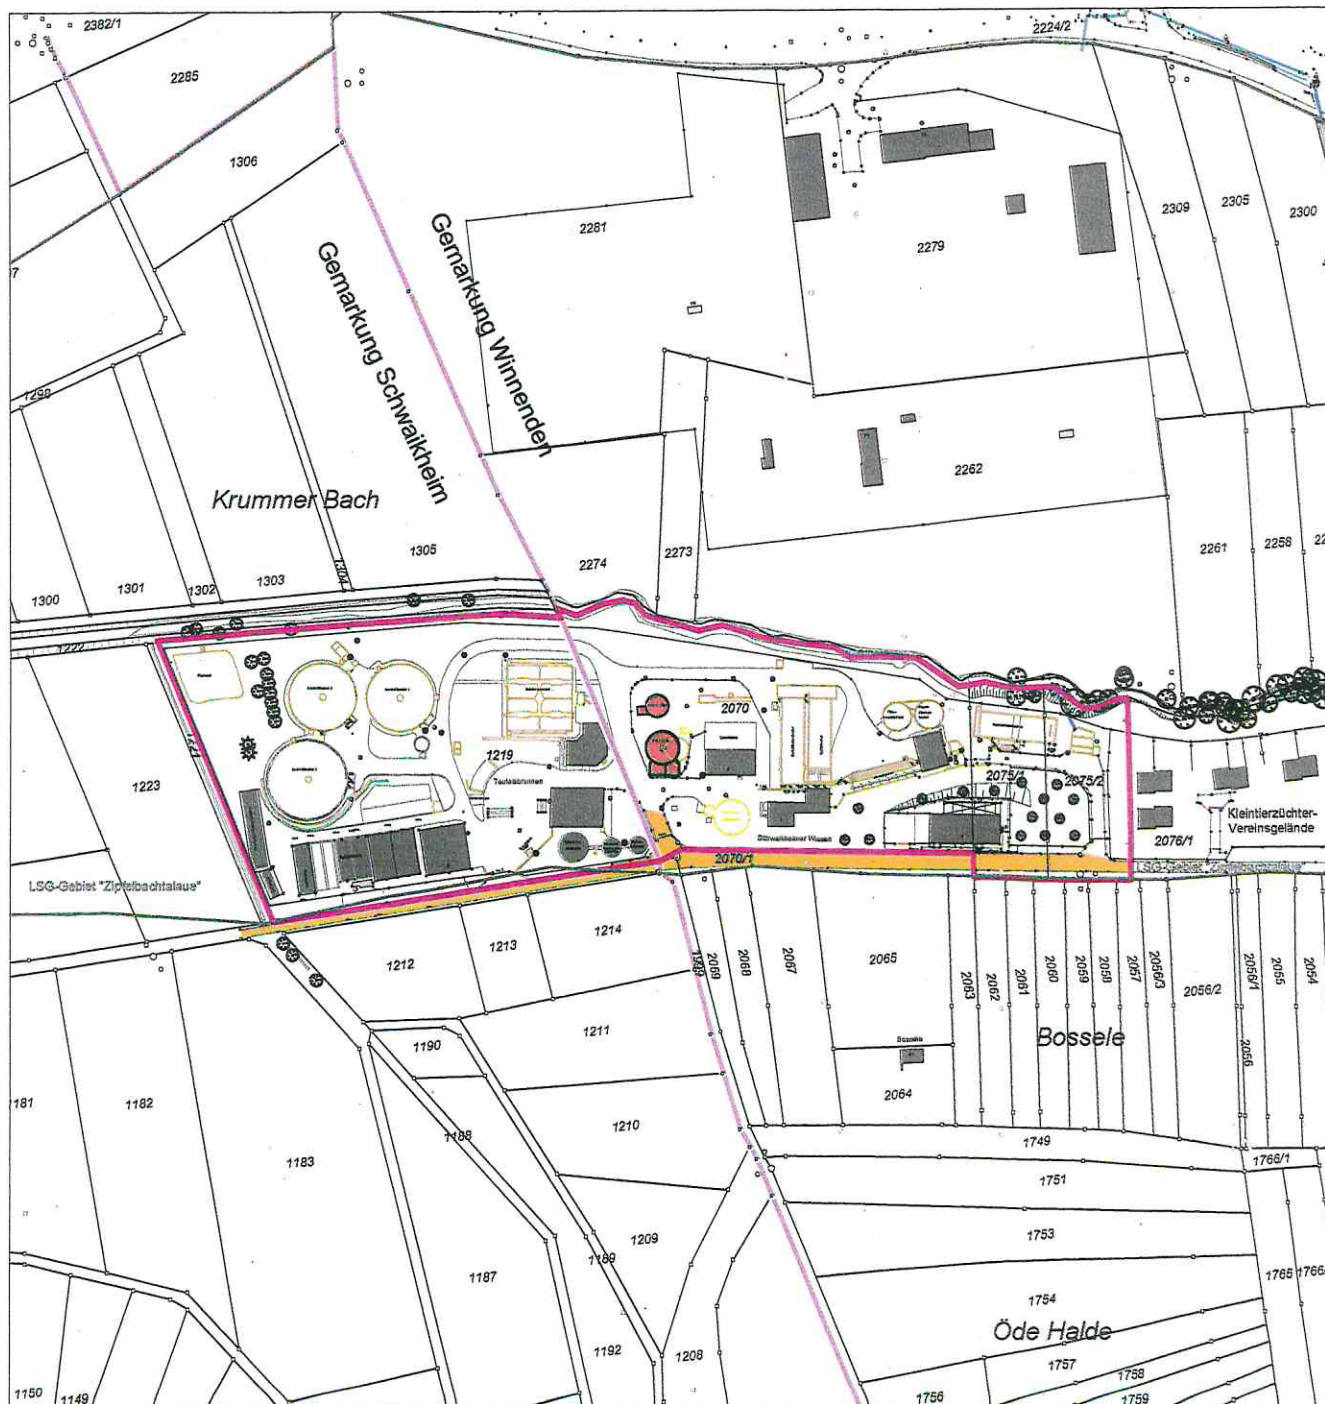

Auszug aus dem Liegenschaftskataster
gefertigt und nach § 4 Abs. 3 bis 6
LBOVVO ausgearbeitet

Winnenden, den 07.08.2018

Höhen im neuen System

Maßstab 1: 2500


Hinsichtlich eventuell unterirdisch
vorhandener Versorgungsleitungen
wird keine Gewähr übernommen

Ansicht von Norden

Faulbehälter
 $V = 1100\text{m}^3$

Treppenturm

Achse Faulbehälter

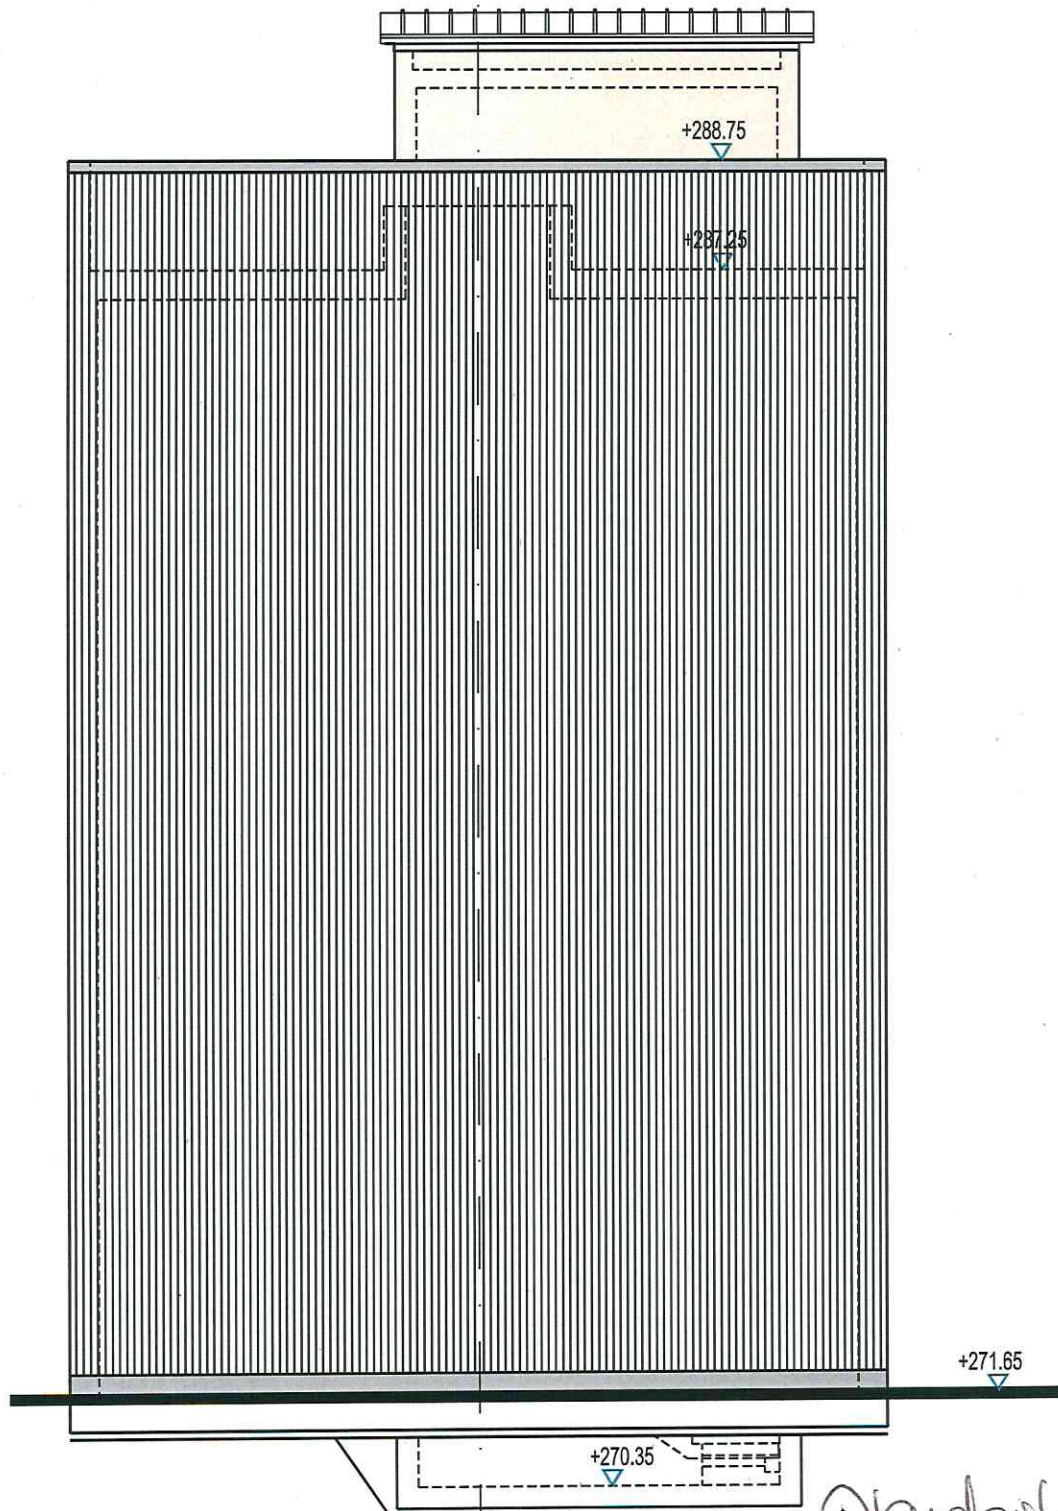


Plan Datum
2.10.18

Ansicht von Osten

Treppenturm
Technikräume

Faulbehälter
 $V = 1100\text{m}^3$

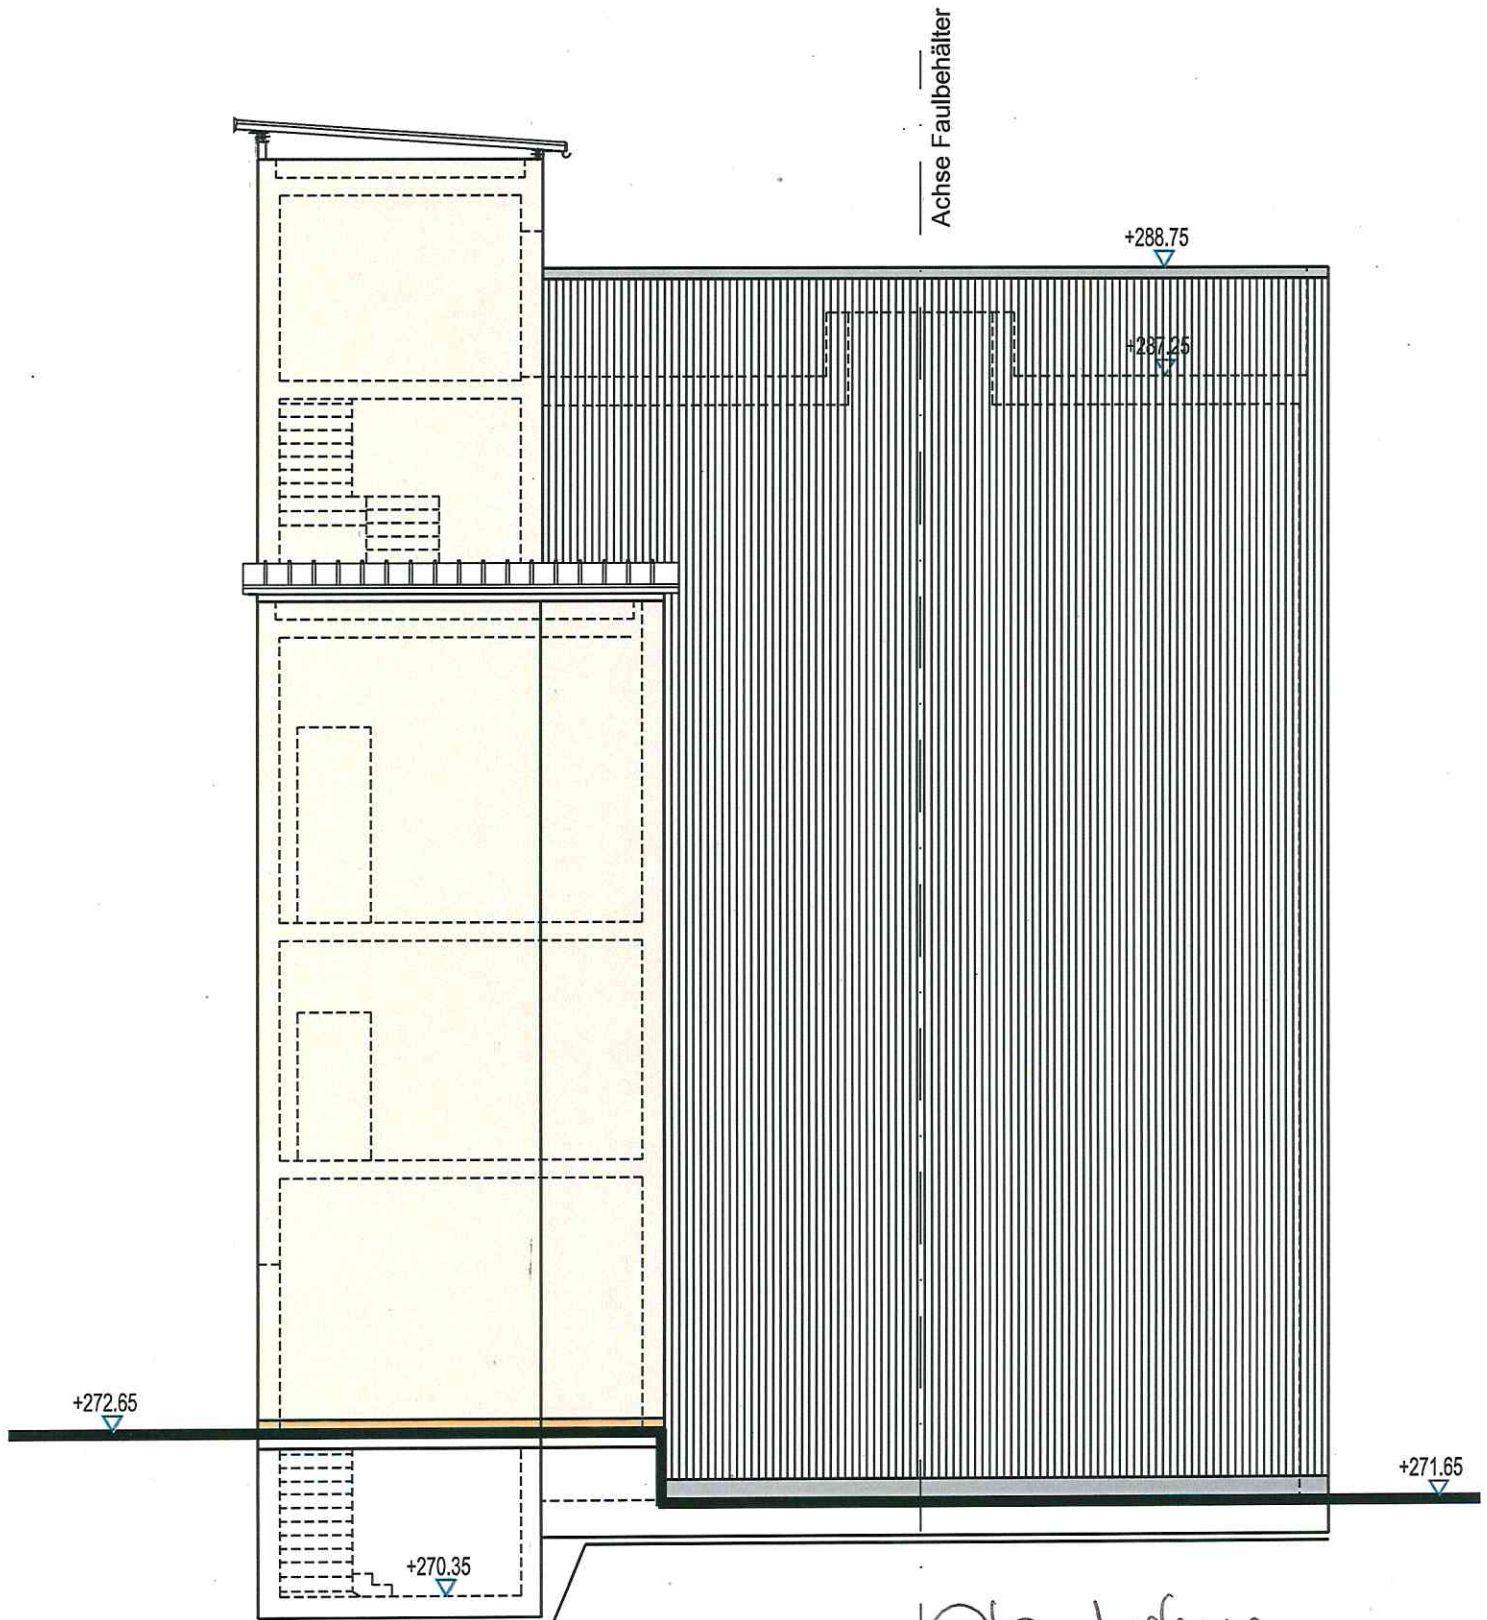


Plandatum
2.10.18

Ansicht von Süden

Treppenturm

Technikräume

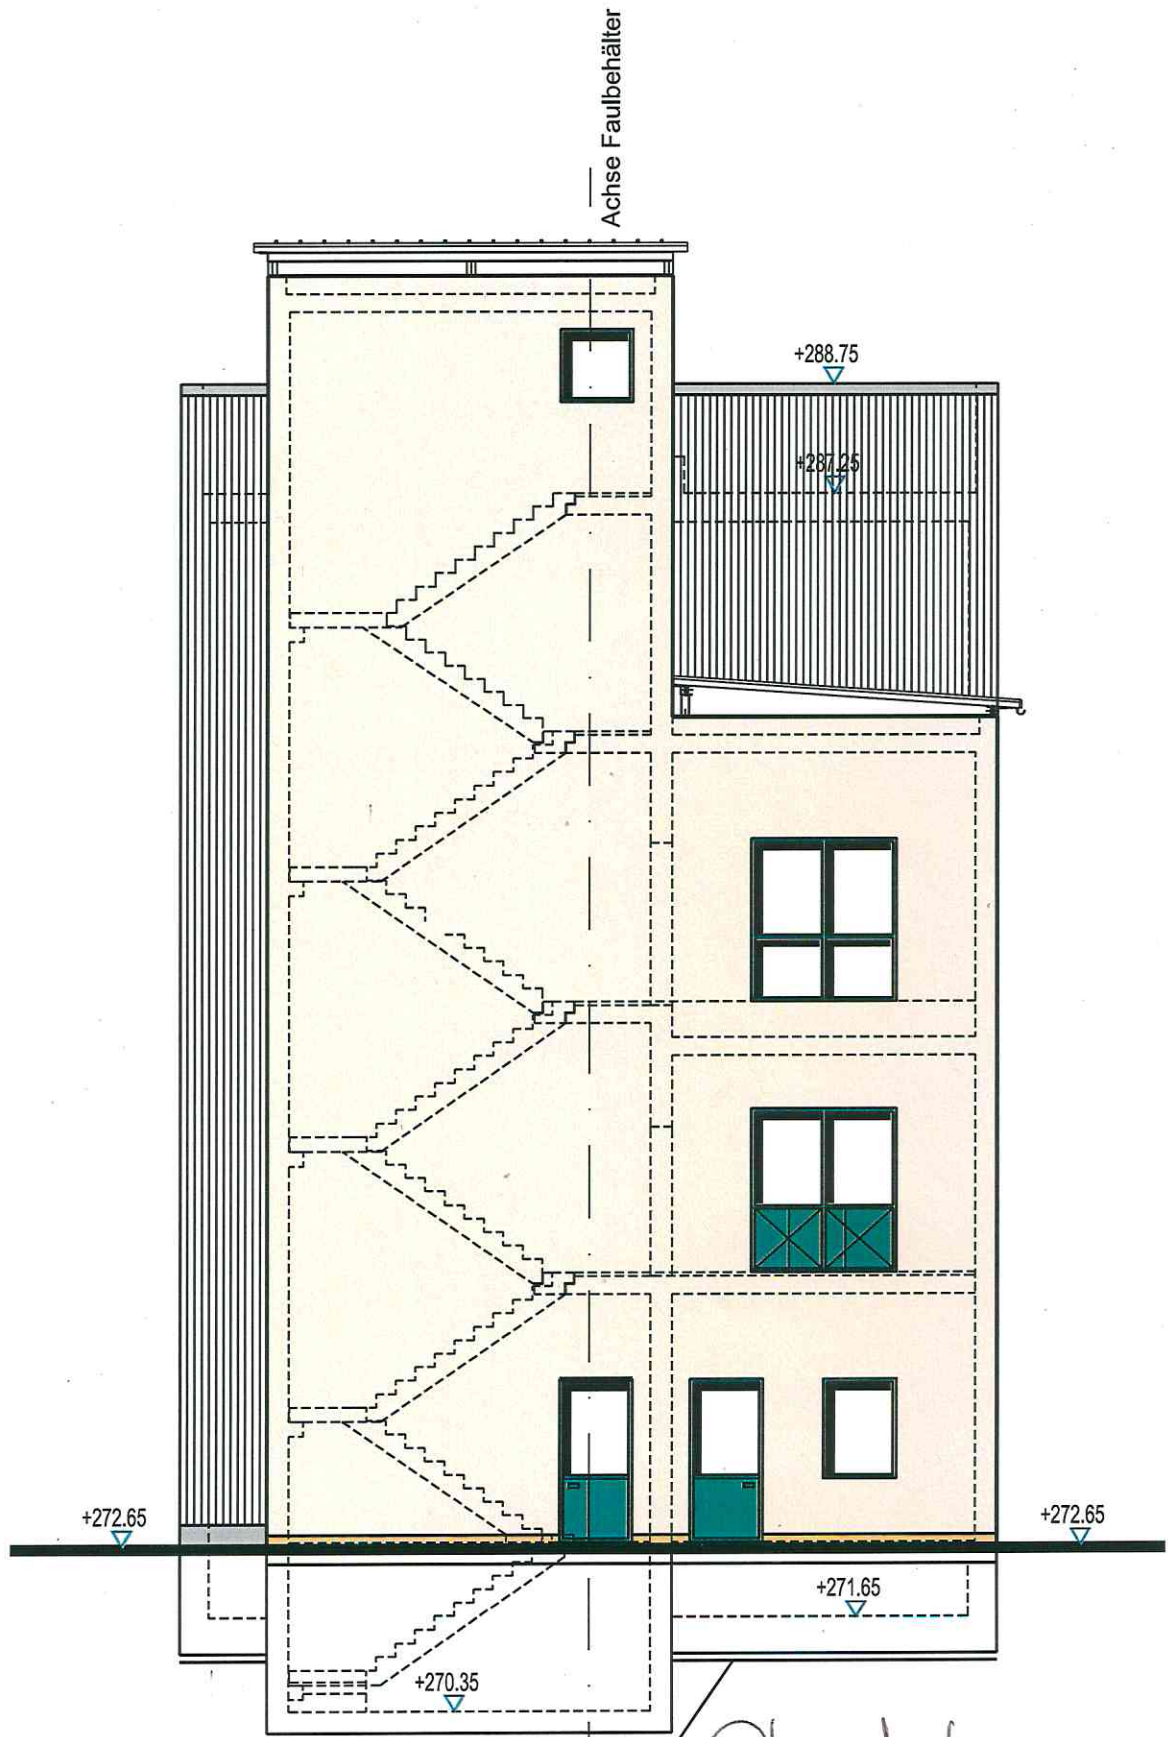


Plandatum
2.10.18

Ansicht von Westen

Faulbehälter
 $V = 1100\text{m}^3$

Treppenturm


Achse Faulbehälter

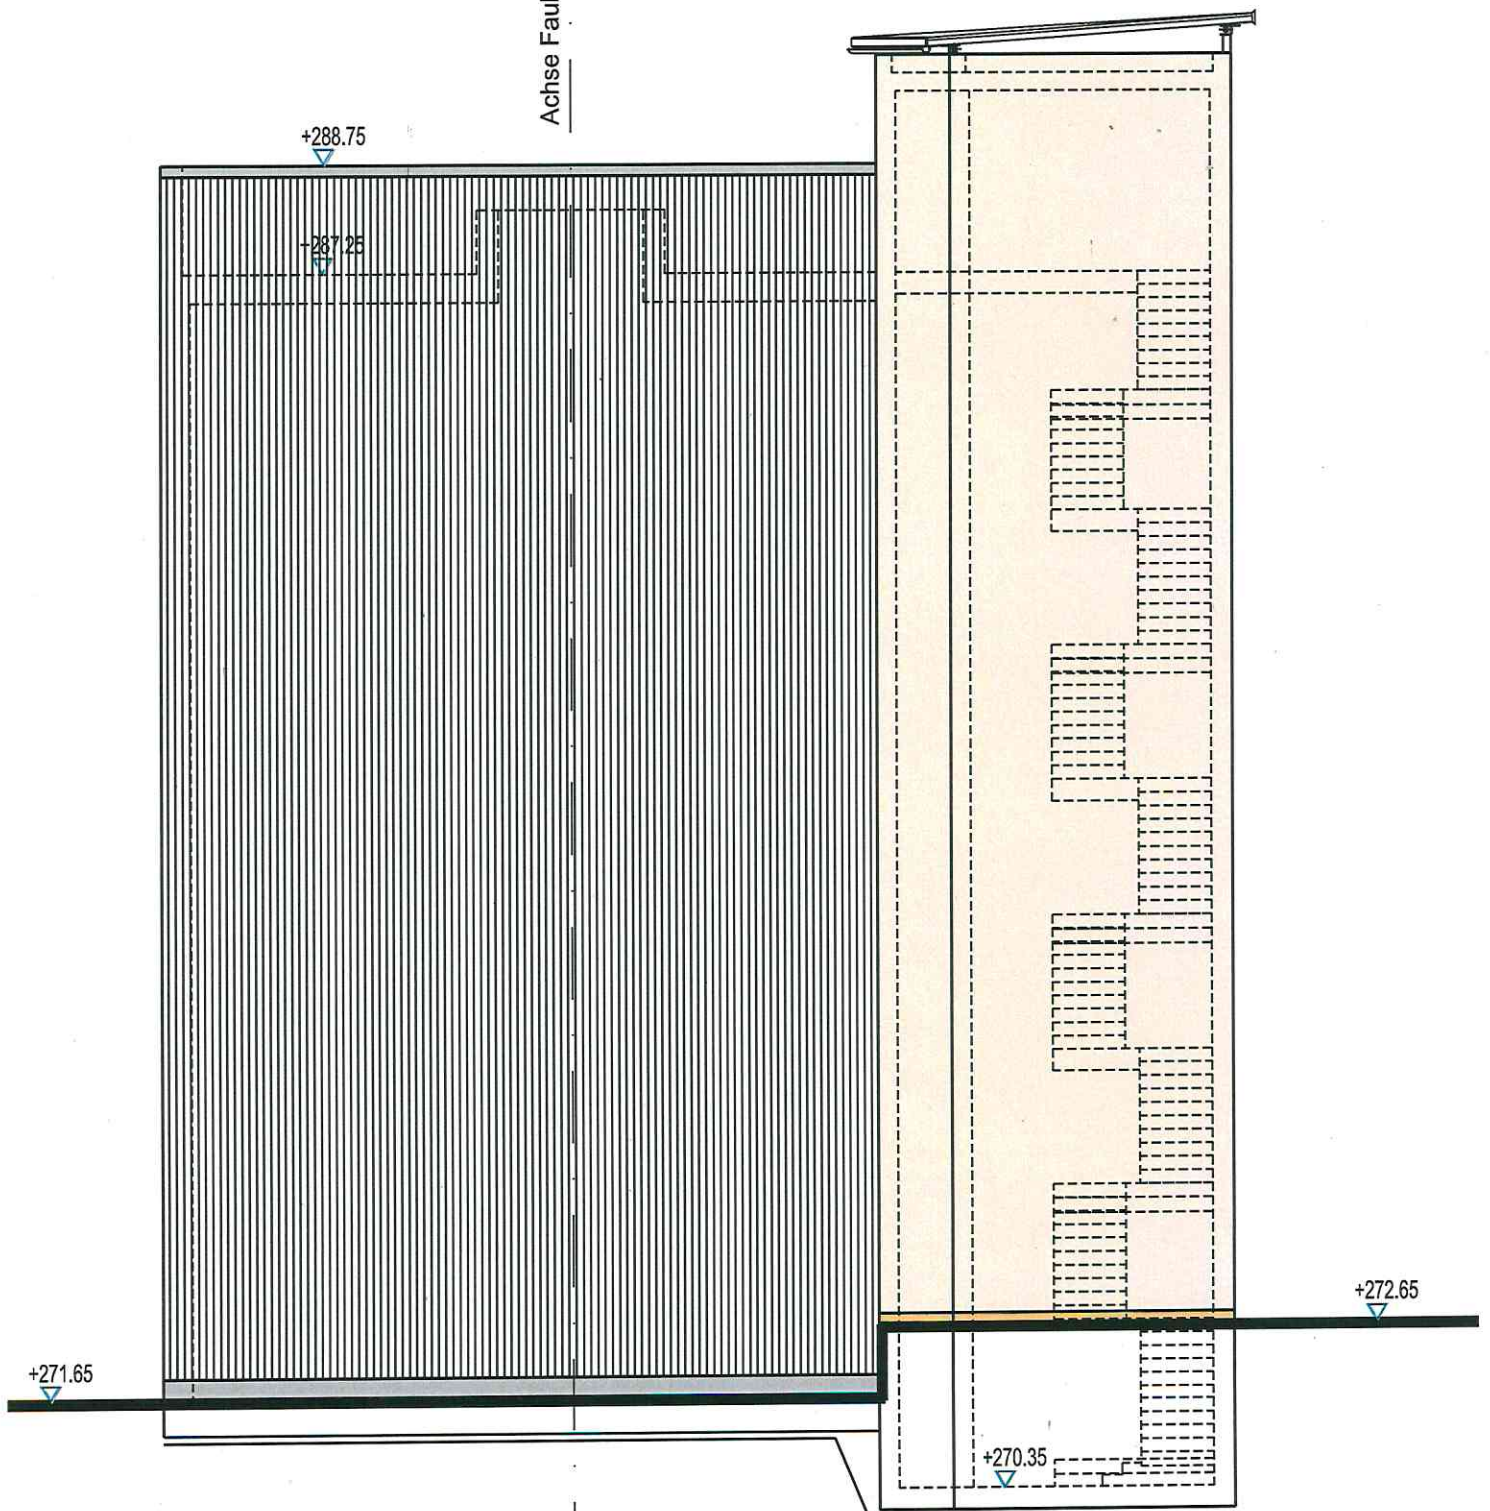

Plan datum
2.10.18

Ansicht von Südosten


Gasspeicher 200 m³

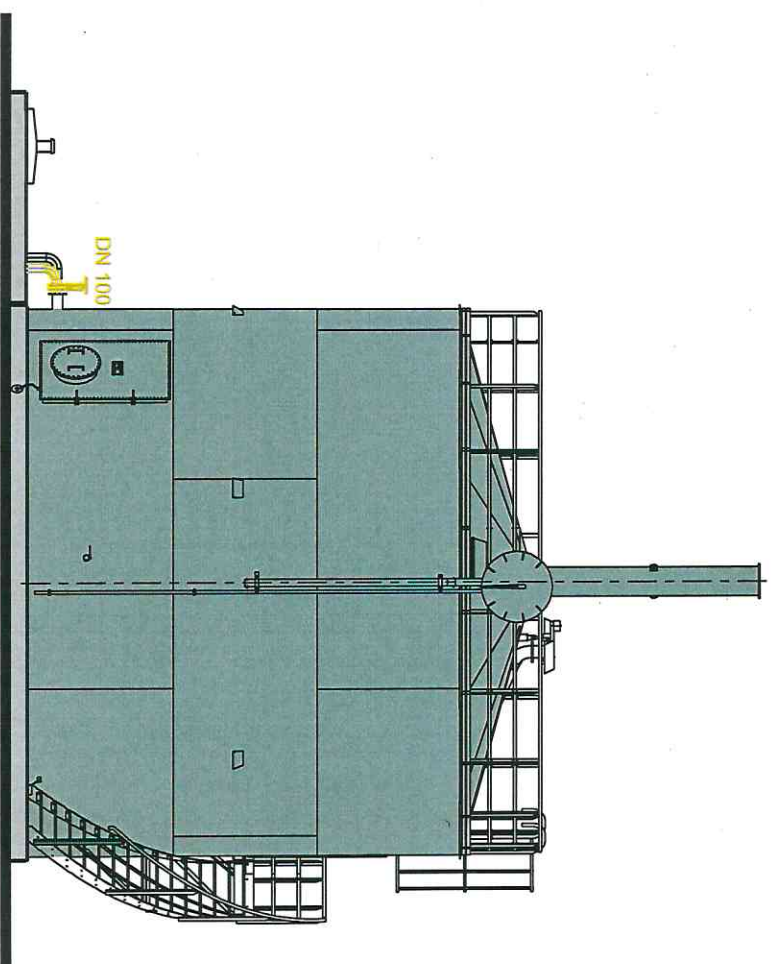

Plan Datum 2.10.18

Ansicht von Nordosten

Gasspeicher 200 m³

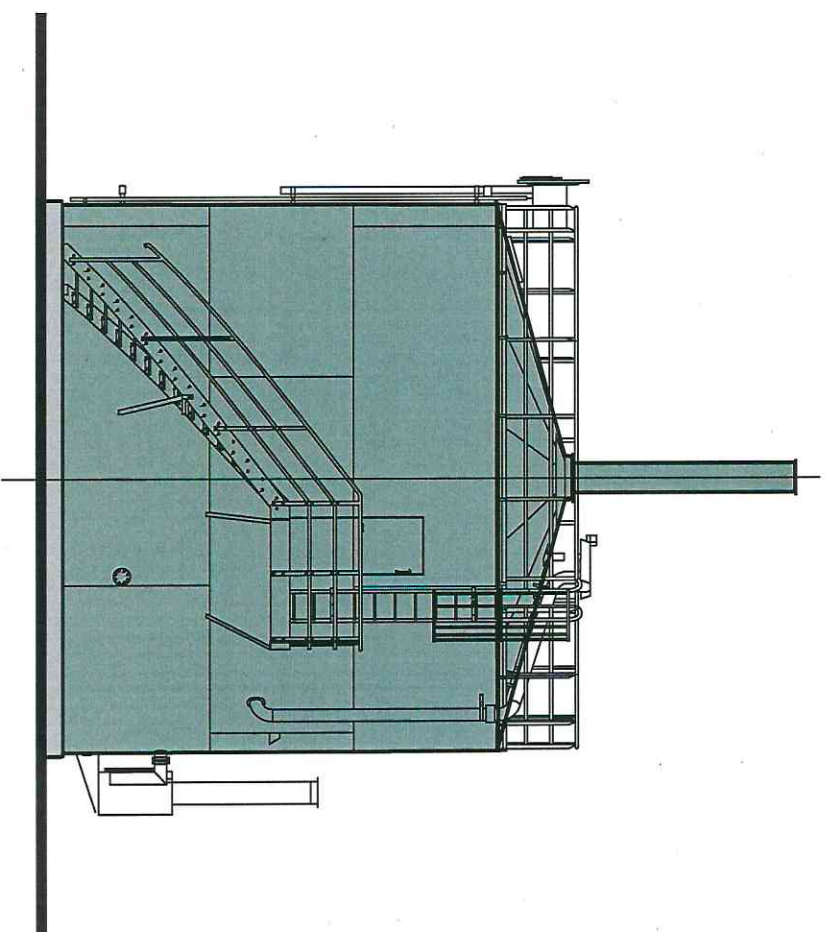

Plan datum 2.10.18