


LAGEPLAN

Zeichnerischer Teil

zum Bauantrag (§ 4 LBOWVO)

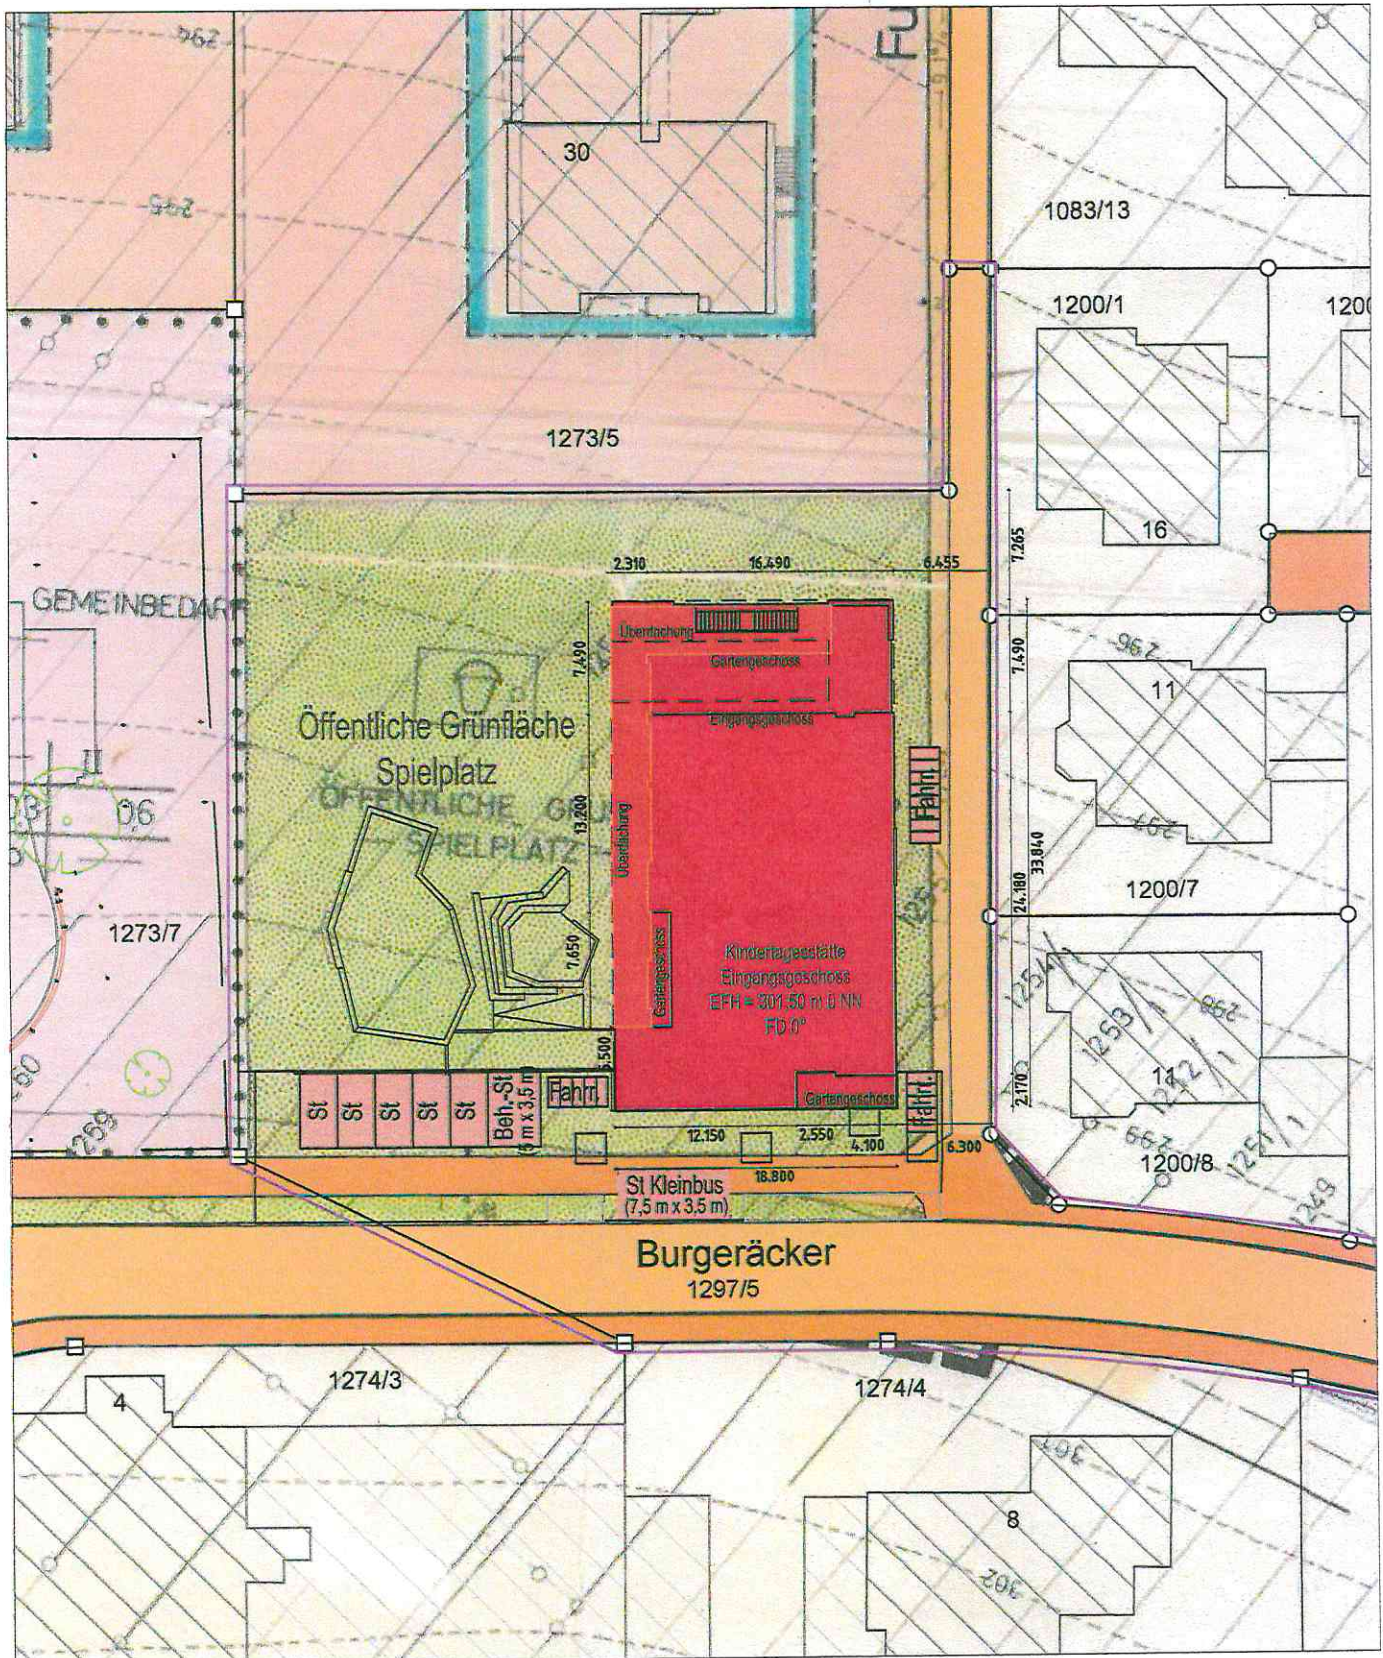

Auszug aus dem Liegenschaftskataster
gefertigt und nach § 4 Abs. 3 bis 6
LBOWVO ausgearbeitet


Höhen im neuen System

Maßstab 1: 500

Hinsichtlich eventuell unterirdisch
vorhandener Versorgungsleitungen

LAGEPLAN

Zeichnerischer Teil
zum Bauantrag (§ 4 LBOVVO)

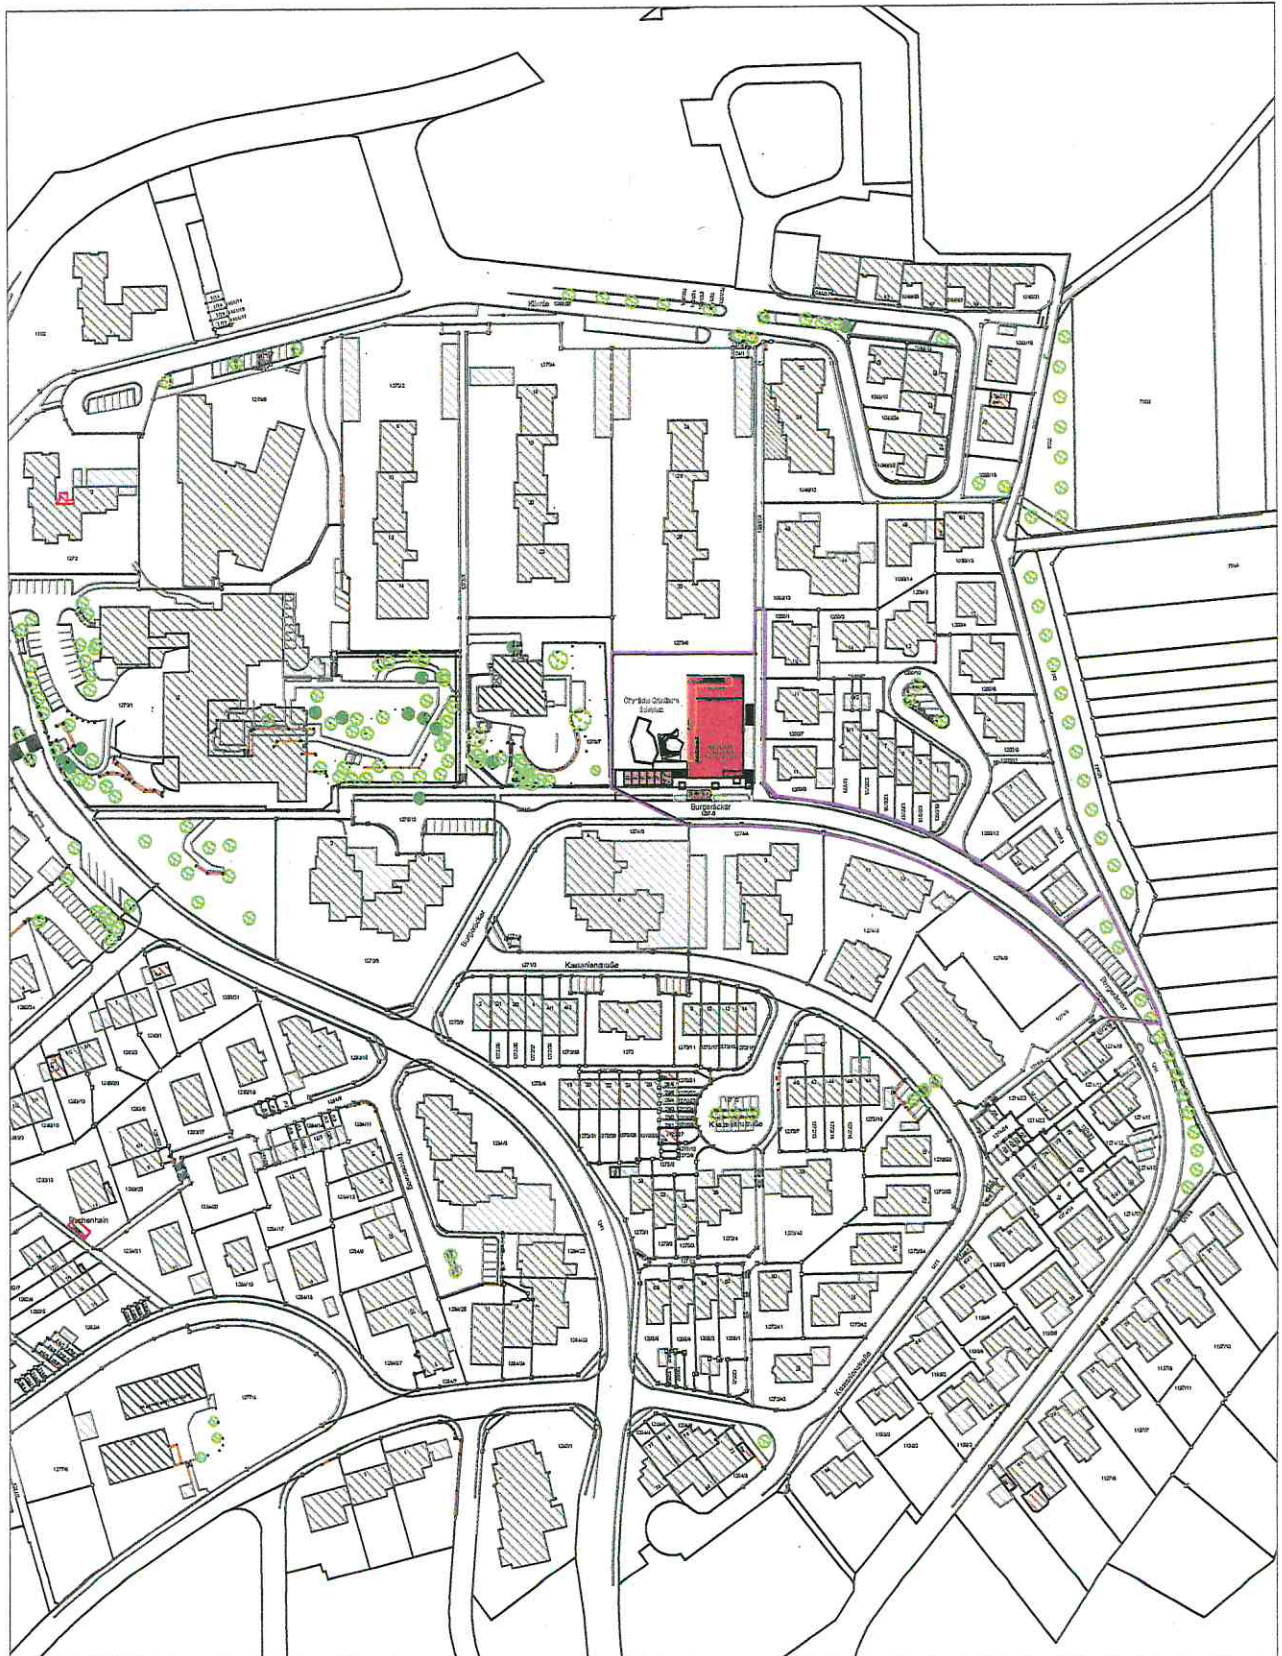

Auszug aus dem Liegenschaftskataster
gefertigt und nach § 4 Abs. 3 bis 6
LBOVVO ausgearbeitet

Winnenden, den 22.10.2018


Höhen im neuen System

Maßstab 1: 2500


Hinsichtlich eventuell unterirdisch
vorhandener Versorgungsleitungen
wird keine Gewähr übernommen

NEUBAU KINDERHAUS KÖRNLE II WINNENDEN

ANSICHTEN II // 16-11-2018

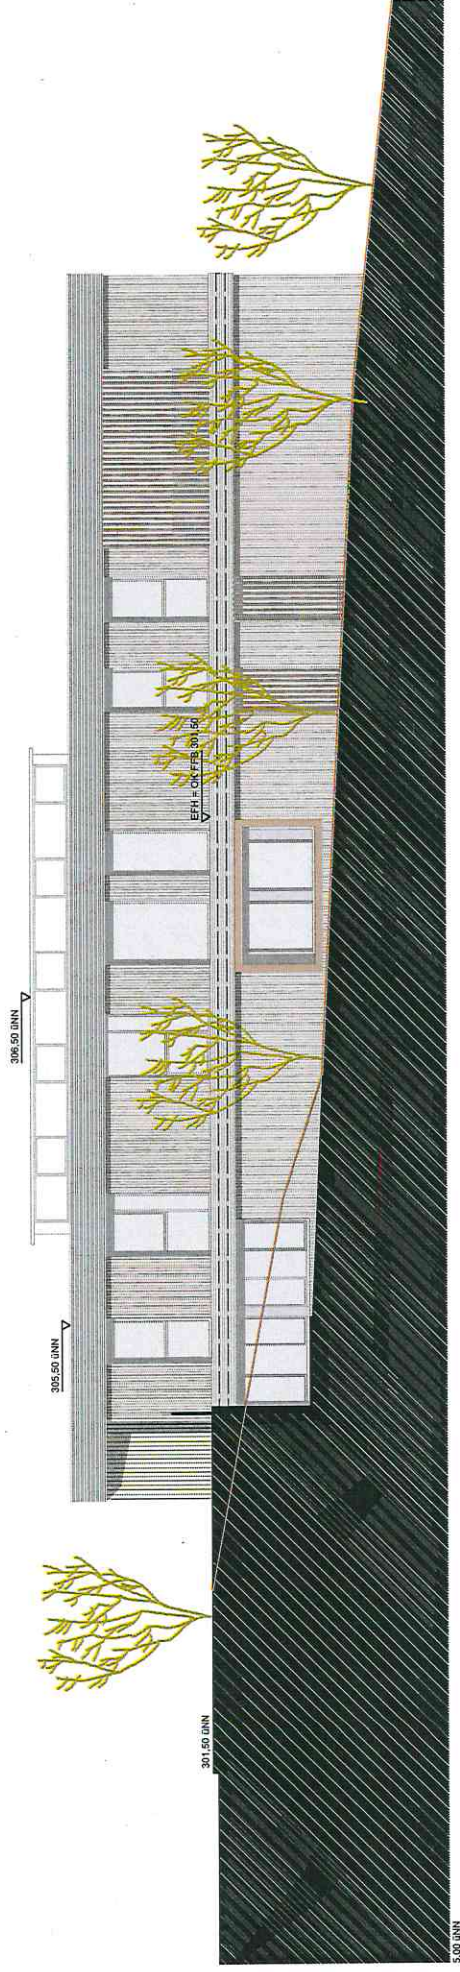

OSTANSICHT

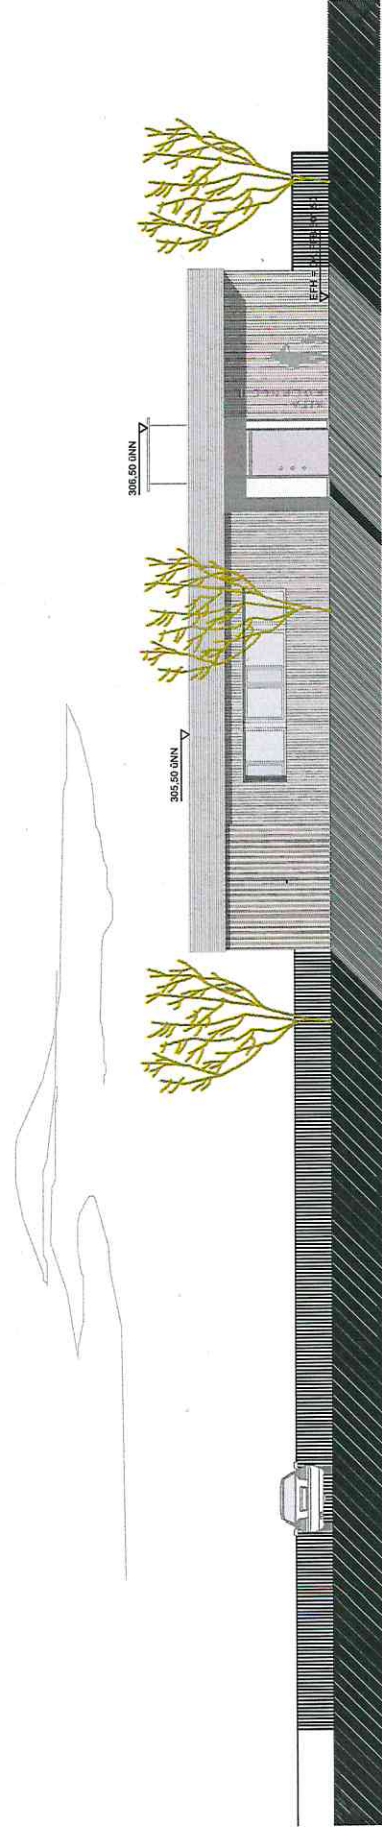

SUEDANSICHT

1 5 10

Handatum 26.9.18 (22.10.18) ROMMEL ARCHITEKTEN BDA WINNENDEN

NEUBAU KINDERHAUS KÖRNLE II WINNENDEN

ANSICHTEN I // 16-11-2018




WESTANSICHT



NORDANSICHT

NEUBAU KINDERHAUS KÖRNLE II WINNENDEN

ÜBERSICHTSPLAN // 16-11-2018

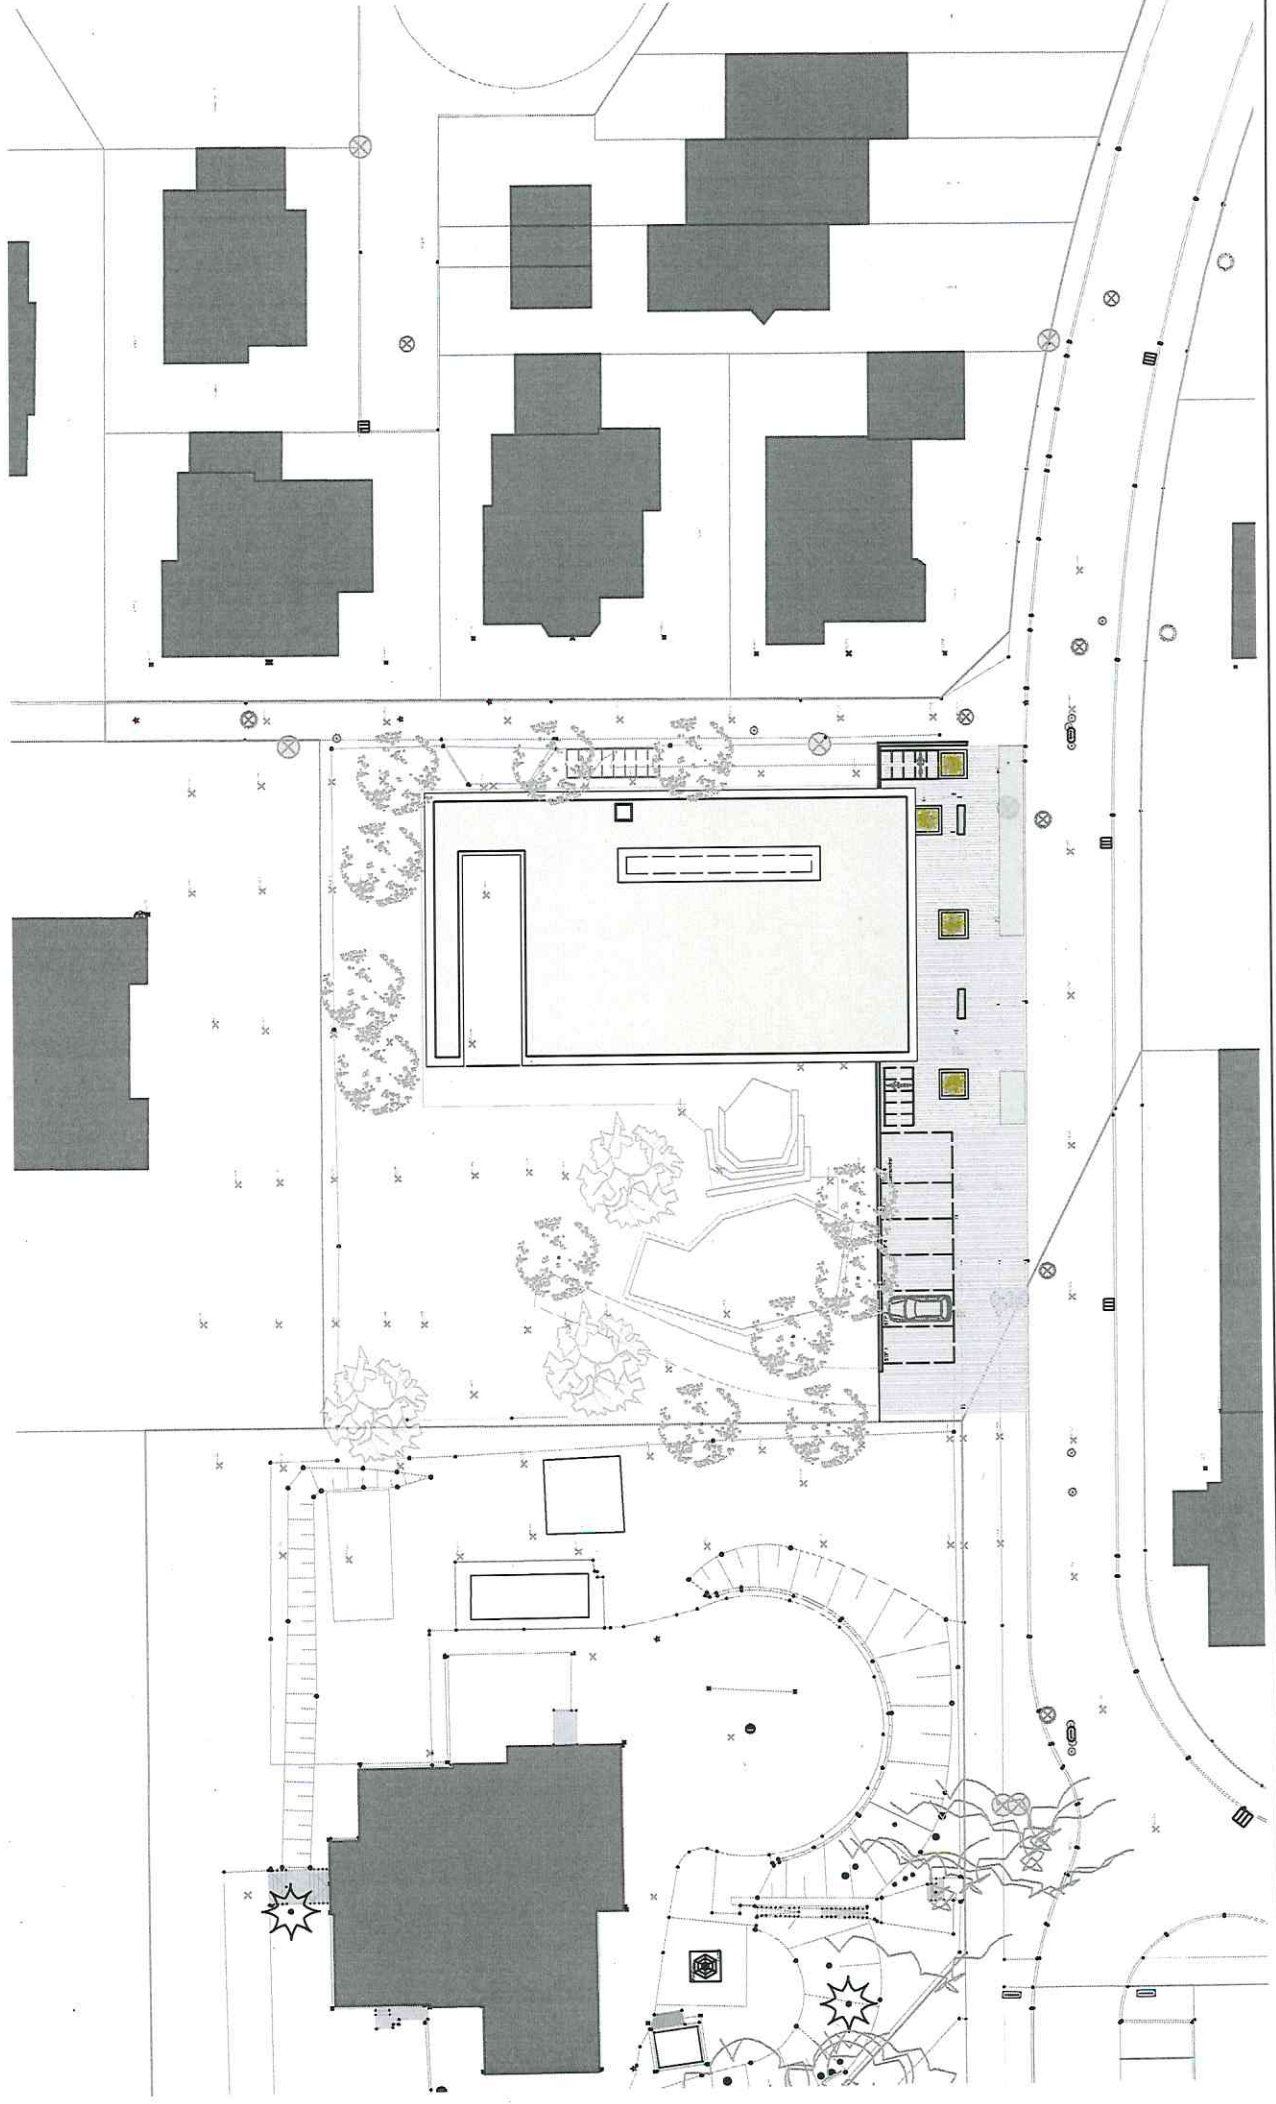

ROMMEL ARCHITEKTEN BDA WINNENDEN

formlose Visualisierung

