



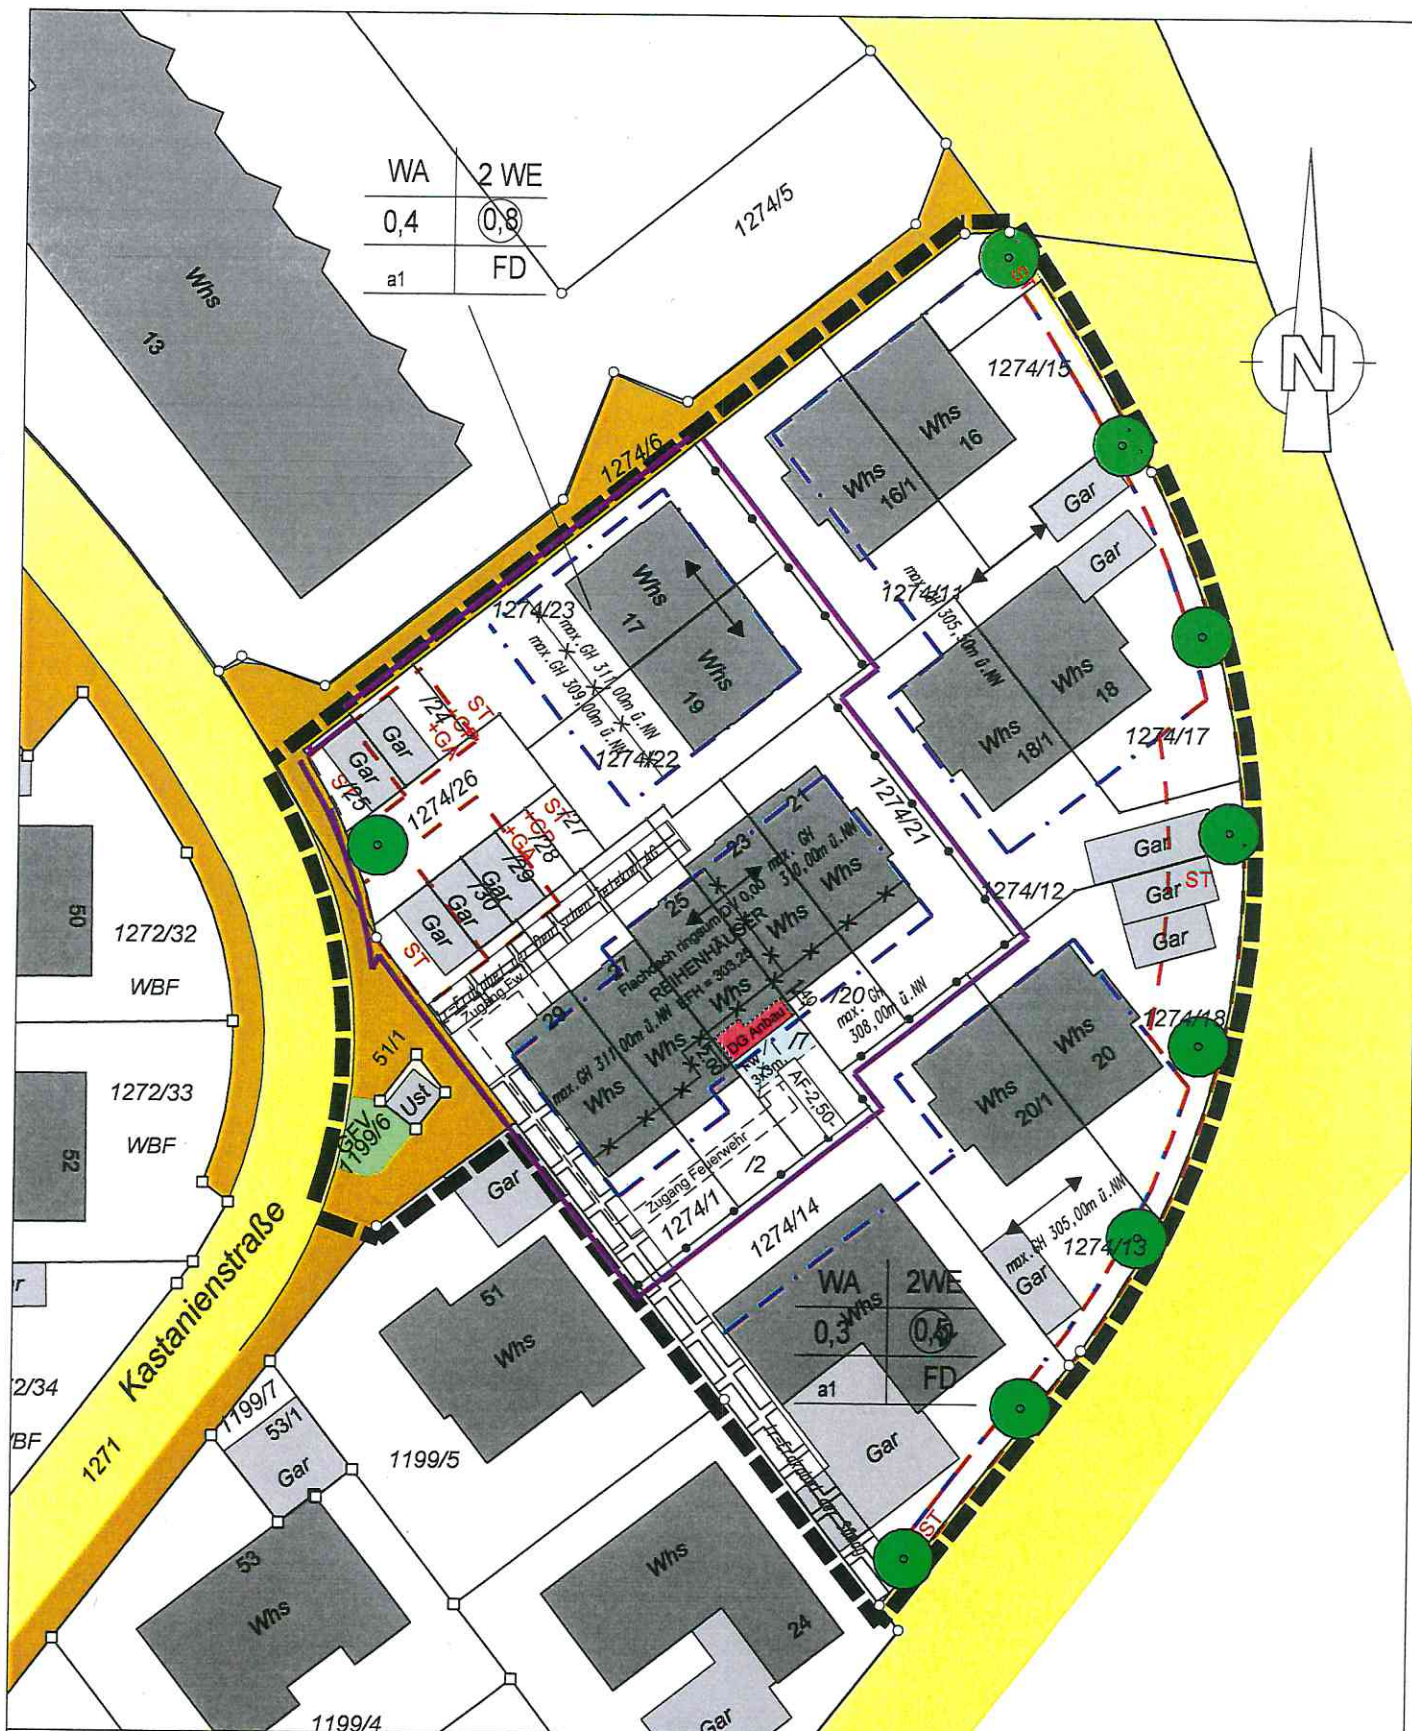

LAGE- und AF- PLAN

Kreis: Rrms-Murr-Kreis
 Gemeinde: Winnenden
 Gemarkung: Winnenden
 Maßstab: 1:500
 Projektnr.: 20181303

Vermessungsbüro
Dipl. Ing. Andreas Lingel
 Ziegelstraße 17, 73421 Aalen
 Tel. 07361/52 82 8 00
 Fax 07361/52 82 8 29
 Gefertigt: 20. August 2018
 Geändert: 20. November 2018

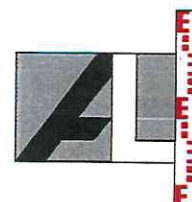


Die Übereinstimmung des Zeichn. Teils mit dem Auszug aus dem Liegenschaftskataster und die vollständige Ergänzung nach §4 Abs.4 LBOVVO wird bestätigt.
 Eventuell vorhandene Leitungen und Versorgungsanlagen sind im Lageplan nicht dargestellt.

06

06

0.06

06

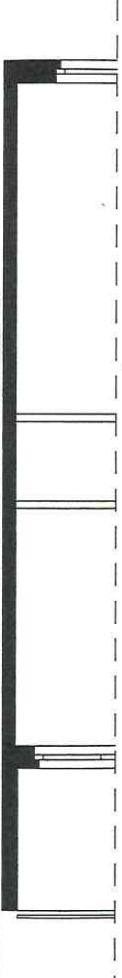


0.06

0.06

05

0.06

100

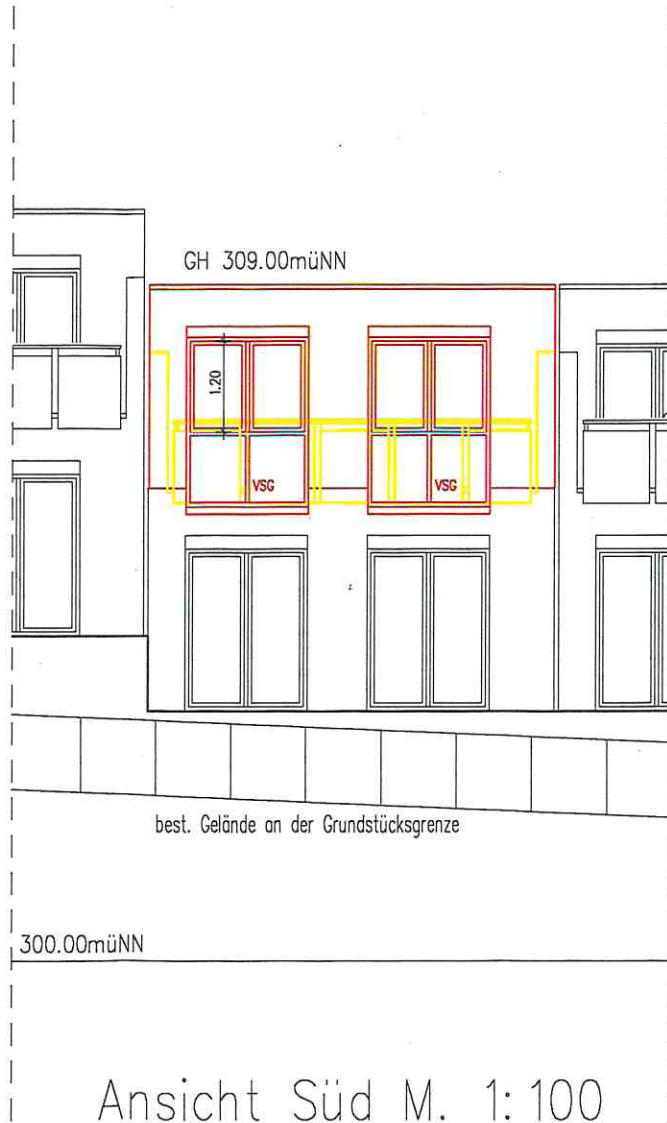

Ansicht Süd M. 1:100