


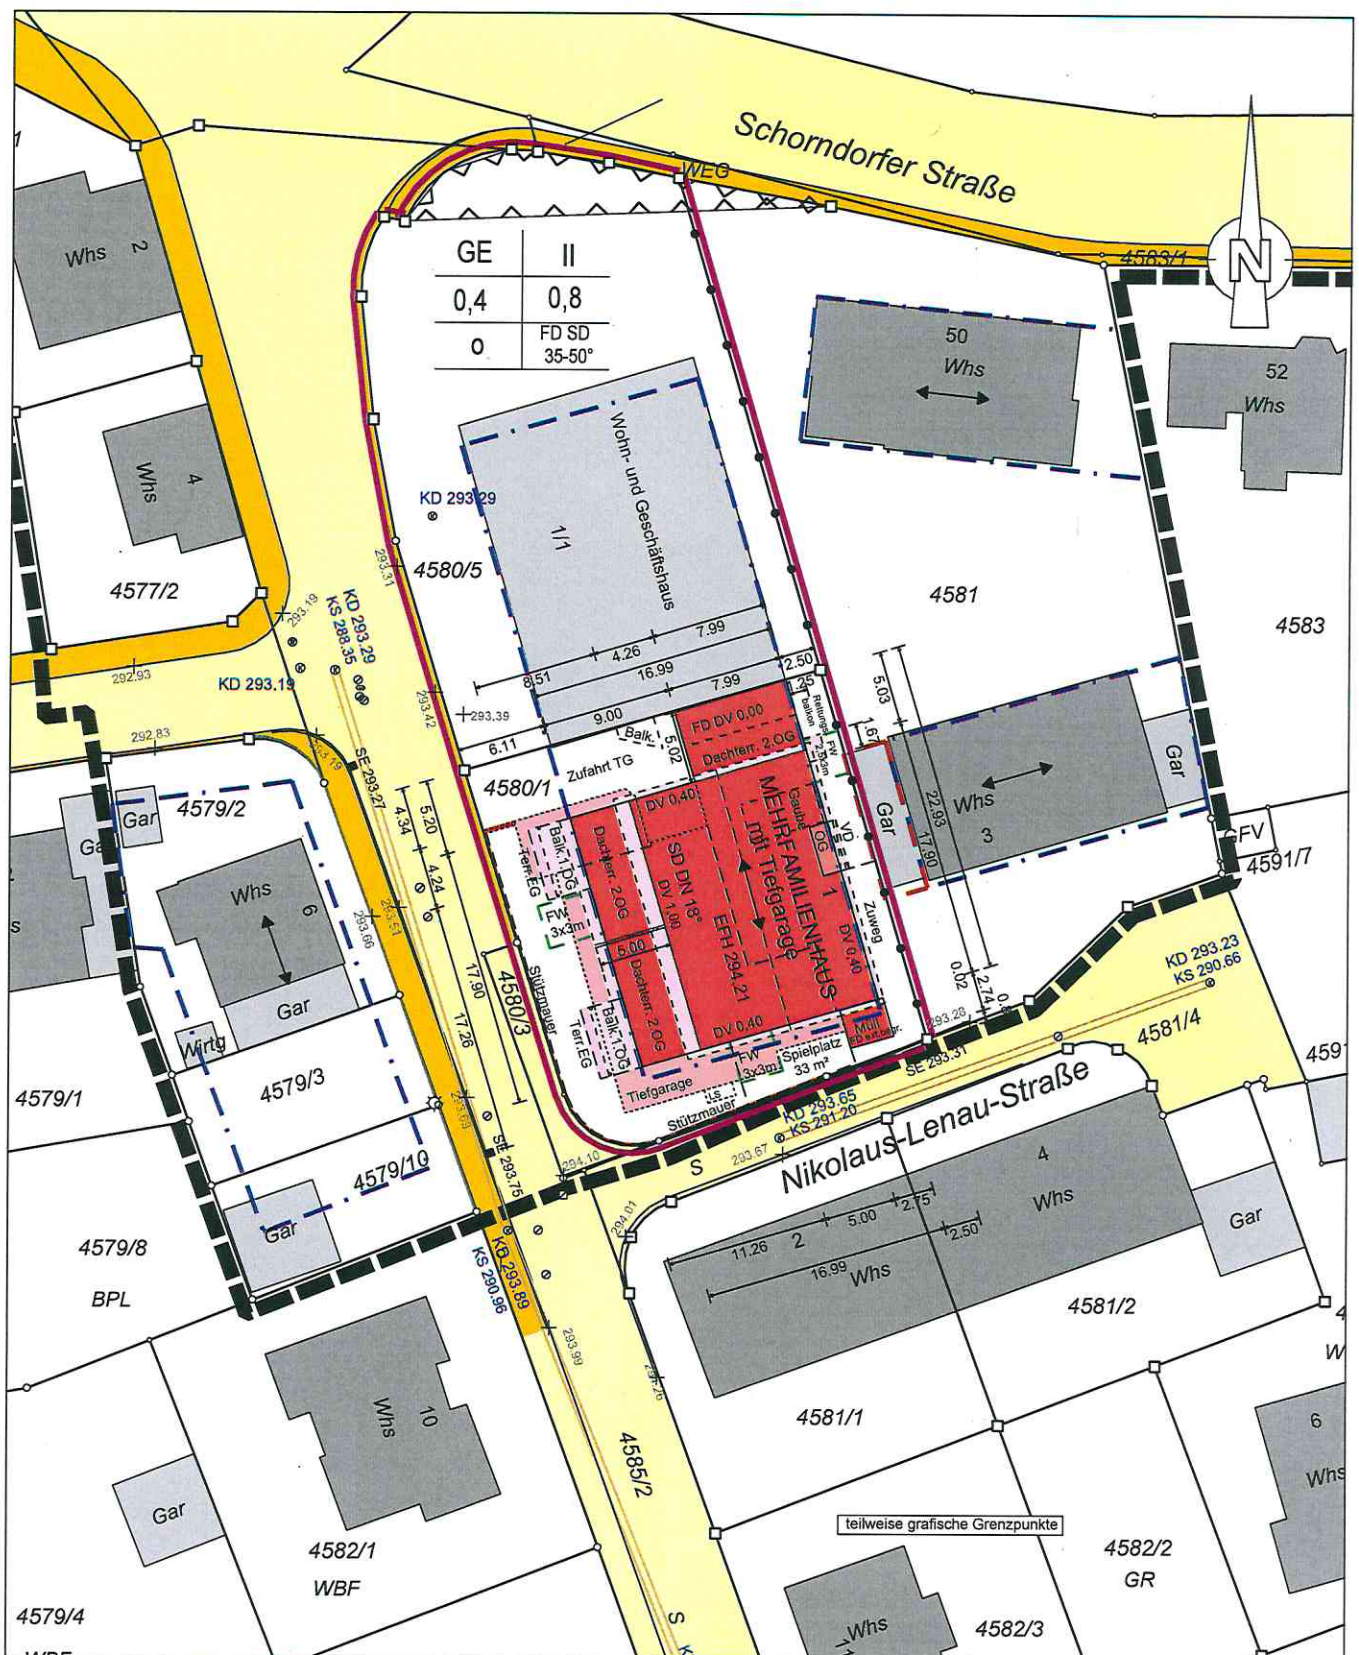

LAGEPLAN

Kreis: Rems-Murr-Kreis

Gemeinde: Winnenden

Gemarkung: Winnenden

Maßstab: 1:500

Projektnr.: 2018 1304

Vermessungsbüro
Dipl. Ing. Andreas Lingel


Ziegelstraße 17, 73431 Aalen

Tel. 07361/52 82 8 00

Fax 07361/52 82 8 29

Gefertigt: 26. September 2018

Geändert: 8. Januar 2019

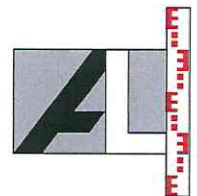

Die Übereinstimmung des Zeichn. Teils mit dem Auszug aus dem Liegenschaftskataster und die vollständige Ergänzung nach §4 Abs.4 LBOVVO wird bestätigt. Eventuell vorhandene Leitungen und Versorgungsanlagen sind im Lageplan nicht dargestellt.

Bauherr:

Planverfasser:

Plandatum 26.9.18/20.12.18

First = 30

First
308,56
M.G.N.N.

Ansicht Ost

First = + 11,98 = 306,19 mÜNN

Traufe Gaube + 11,48

1.32

5.00

2.50

2. Rettungsweg
für WHG + (1,03)
Lichte Öffnung:
90/120

OKFFB 1.OG = +2,895

3.60⁵

+ - 0,00

Hauseingang + 0,00 = 294,21 mÜNN

Gefälle 5.5%

Gefälle 5.5%

6.00

1.50

5.32

09


Grenze

Plandatum 26.9.18/20.12.18

Bauherr:

Ansicht Nord

Planverfasser:

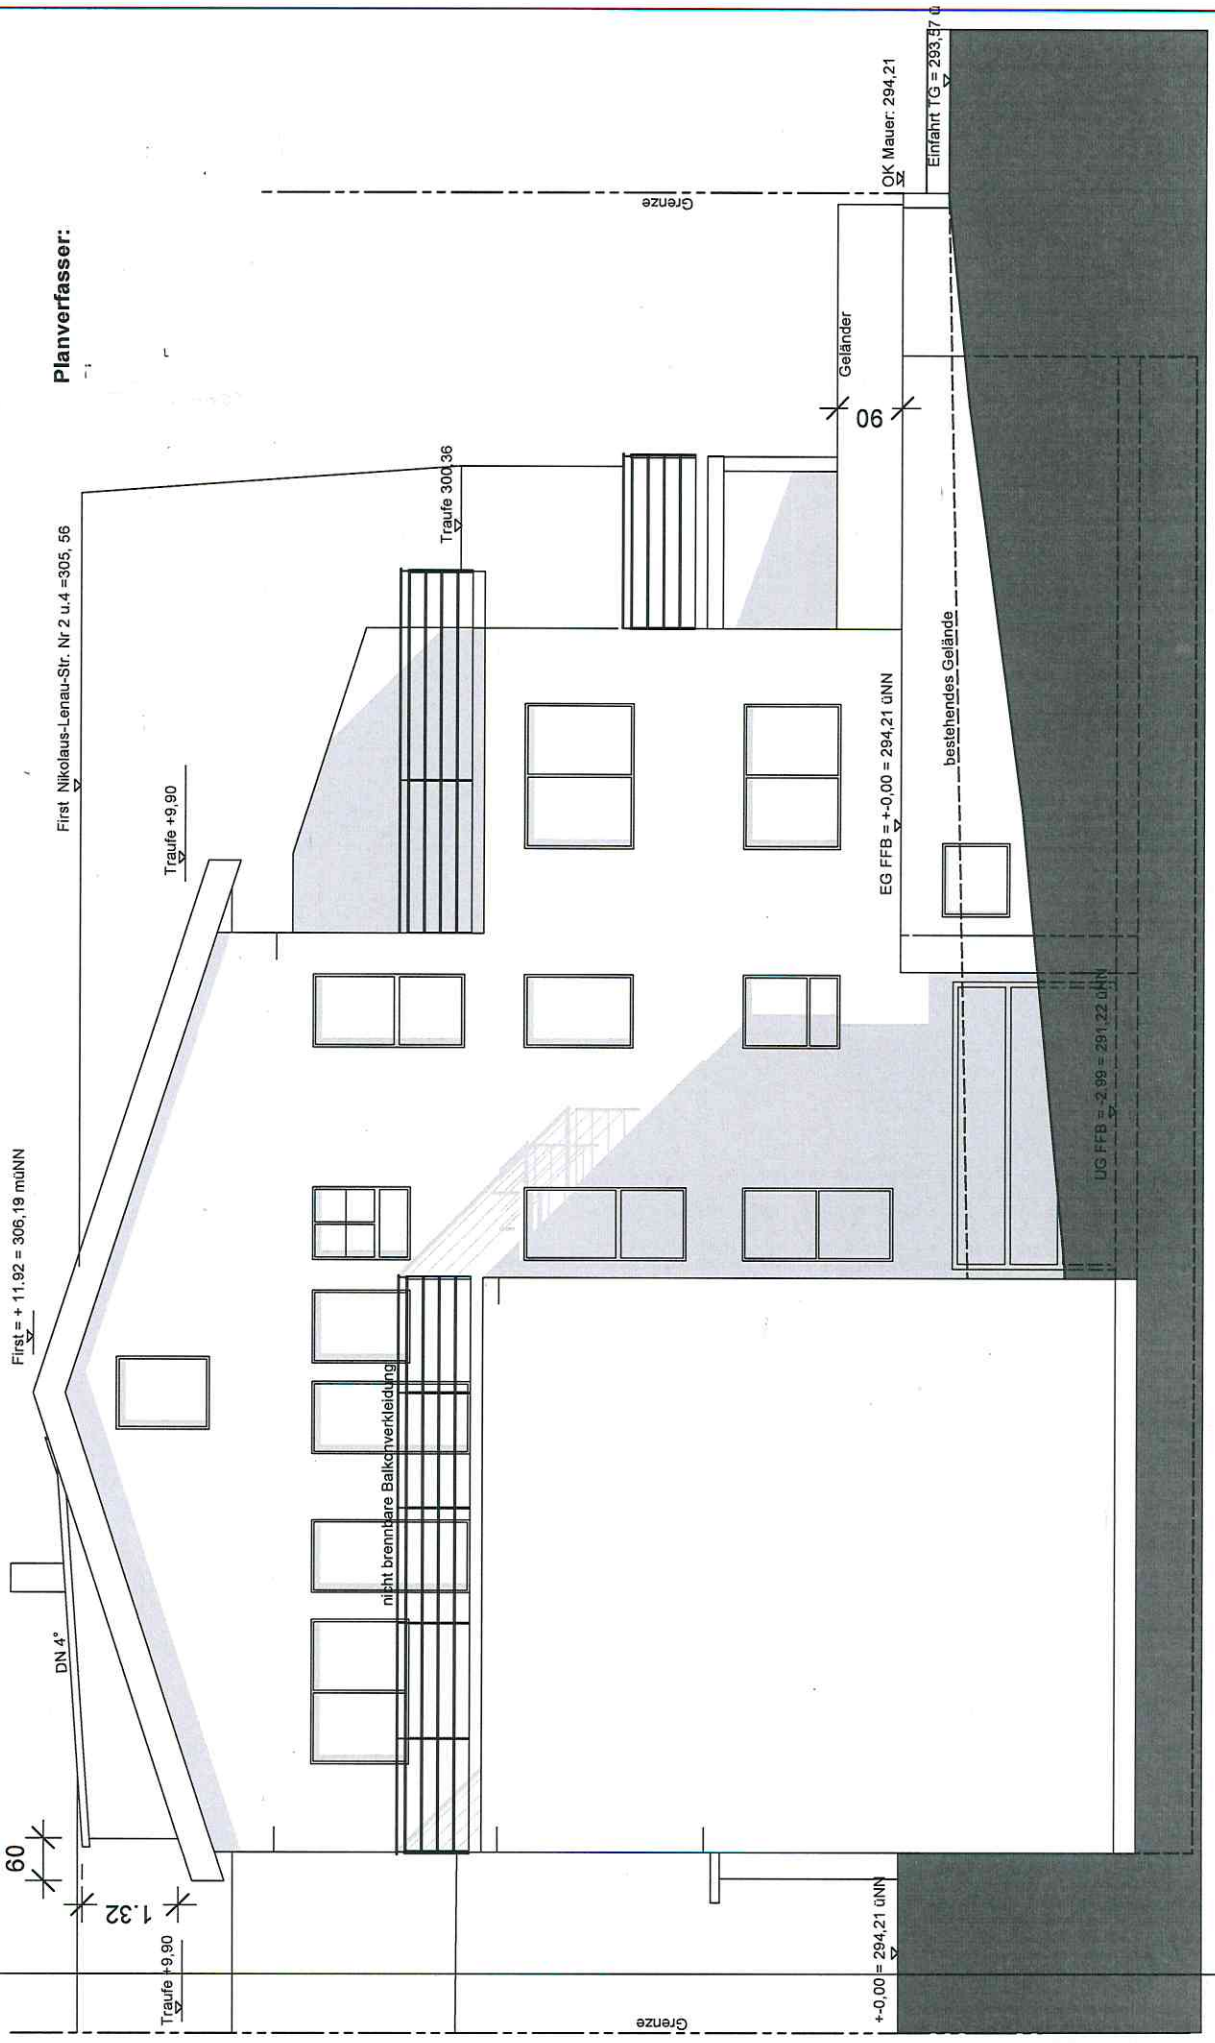


Bauherr:

First = 309,56 m üNN

Plan datum 26.3.18/
20.12.18

Ansicht West

First = + 11,98 = 306,19 m üNN

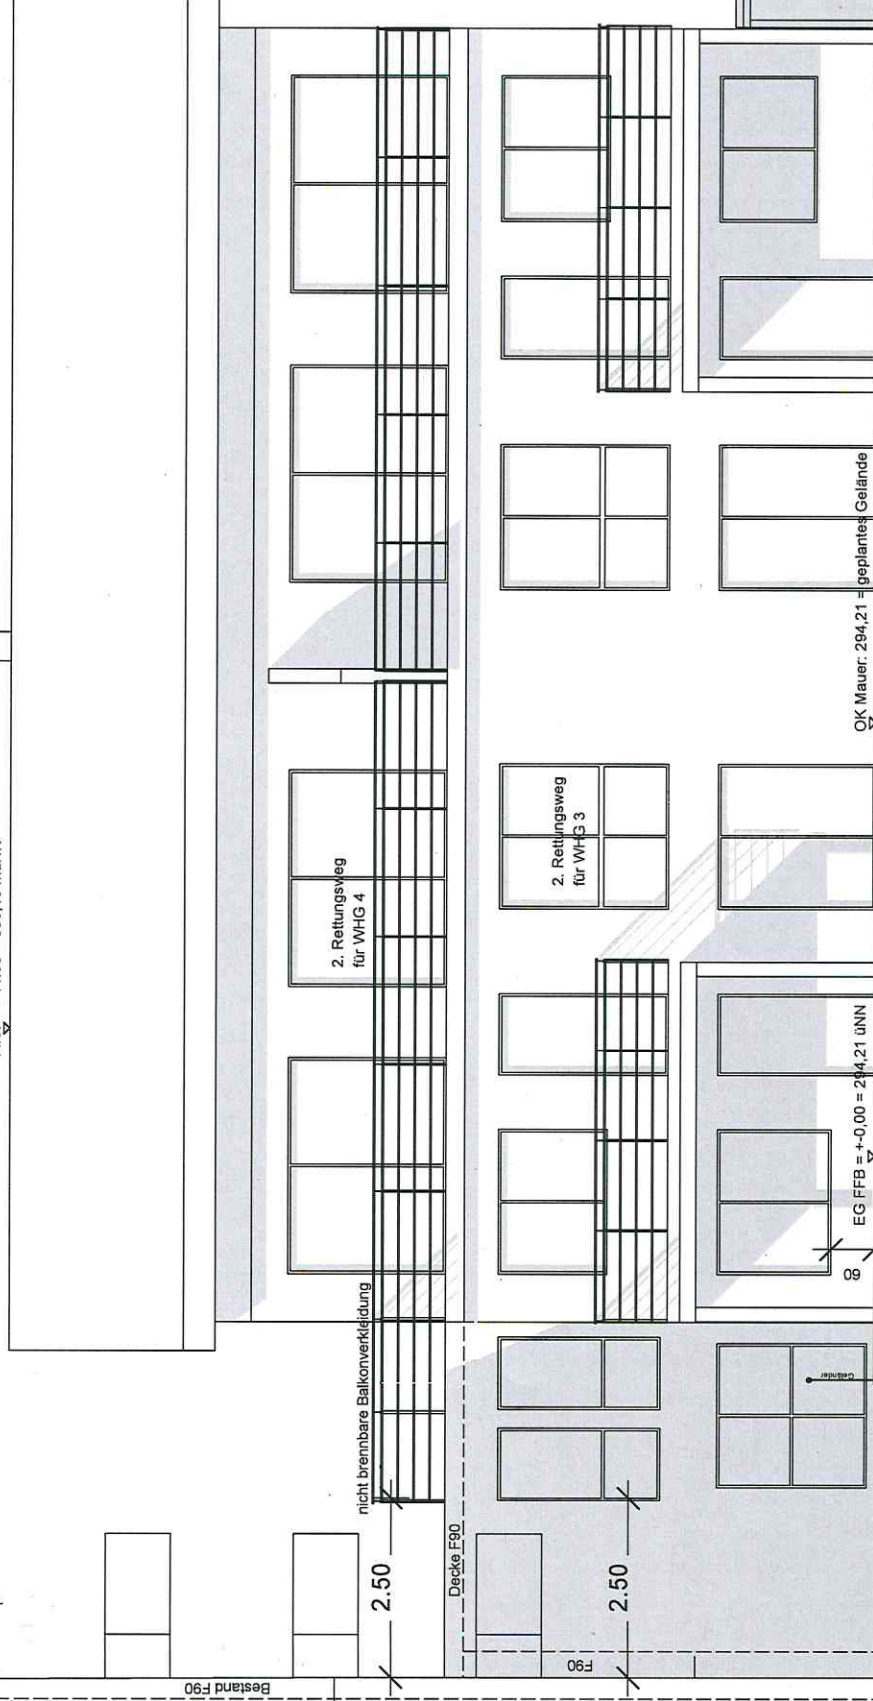

bestehendes Gelände 263,28

Planverfasser:

Ansicht Süd

First = 309,56 m üNN

$$\text{First} = +11.92 = 306,19 \text{ mÜNN}$$

60-

F30

30

DN 100

2

Traufe + 9,90

2. Rettungsweg
WHG 5
Lichte Öffnung:
0,90m / 1,20m

2. Rettungsweg	
WHG 5	
Lichte Öffnung:	
0,90m	1,20m

Grenze

Grenze

OK Mauer: 294,21

EG FFB = +0,00 = 294,21 üNN = geplantes Gelände

OK Mauer: 294,21

+/-0,00 = 294,21 üN/N

bestehendes Gelände

293,45