


LAGEPLAN

Zeichnerischer Teil zum Bauantrag
(gem. § 4 LBO VVO)

Deckblatt

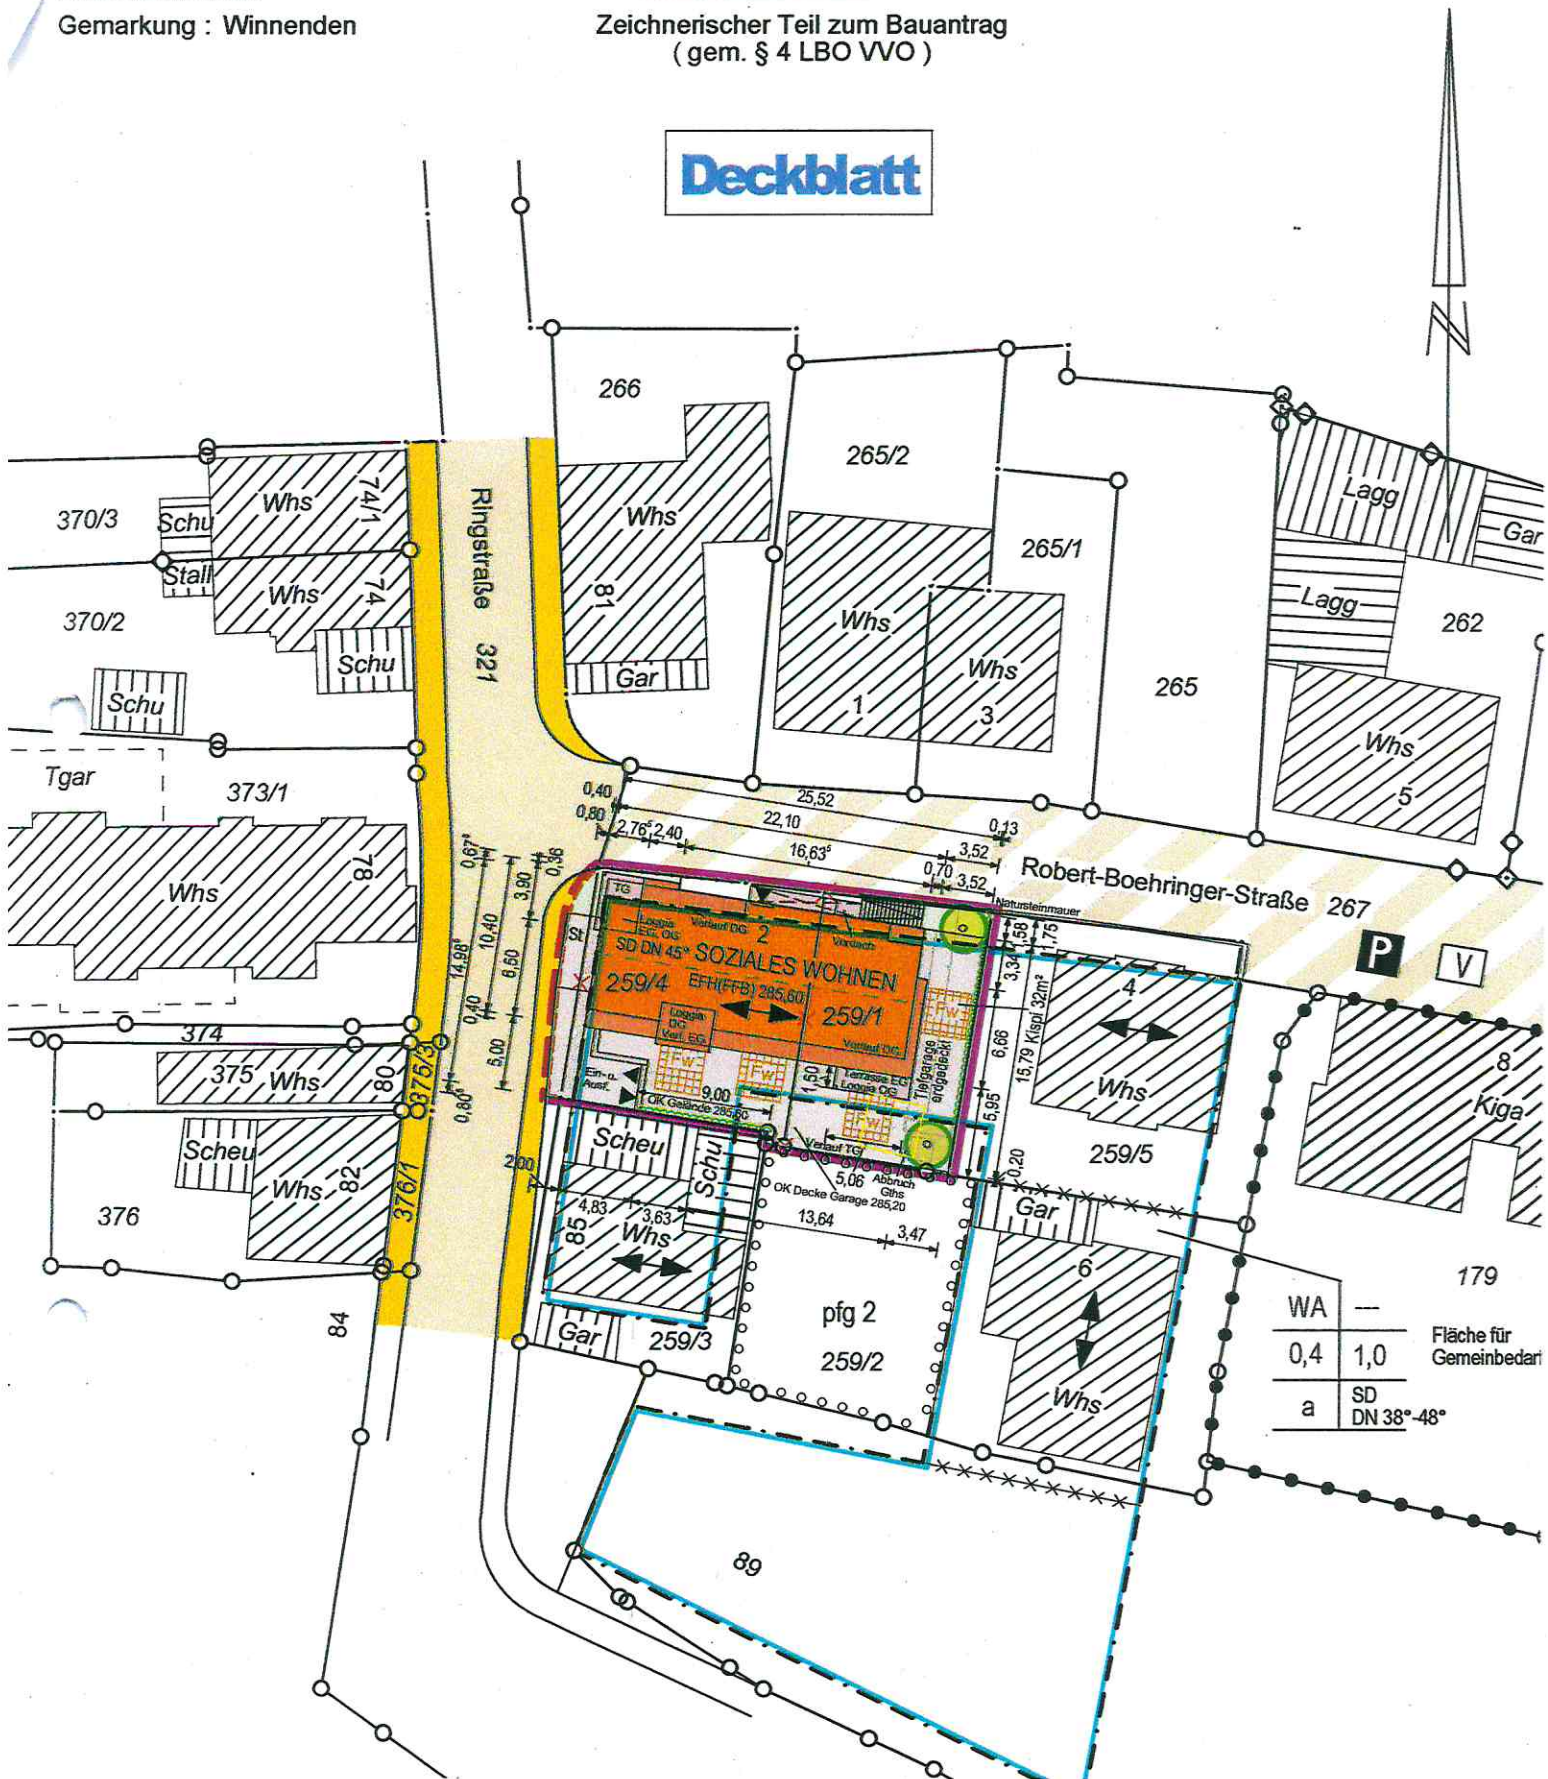

WA	—	Fläche für Gemeinbedarf
0,4	1,0	
a	SD DN 38°-48°	

Leitungen sind im Plan nicht dargestellt.

Gefertigt:
Schorndorf, den 04.06.2019

Maßstab 1 : 500




Vermessungsbüro

HENN+KESSLER

info@henn-kessler.de

Hauffstraße 28 Tel. 0 71 81 / 40 95-0
73614 Schorndorf Fax 0 71 81 / 40 95-95


IG

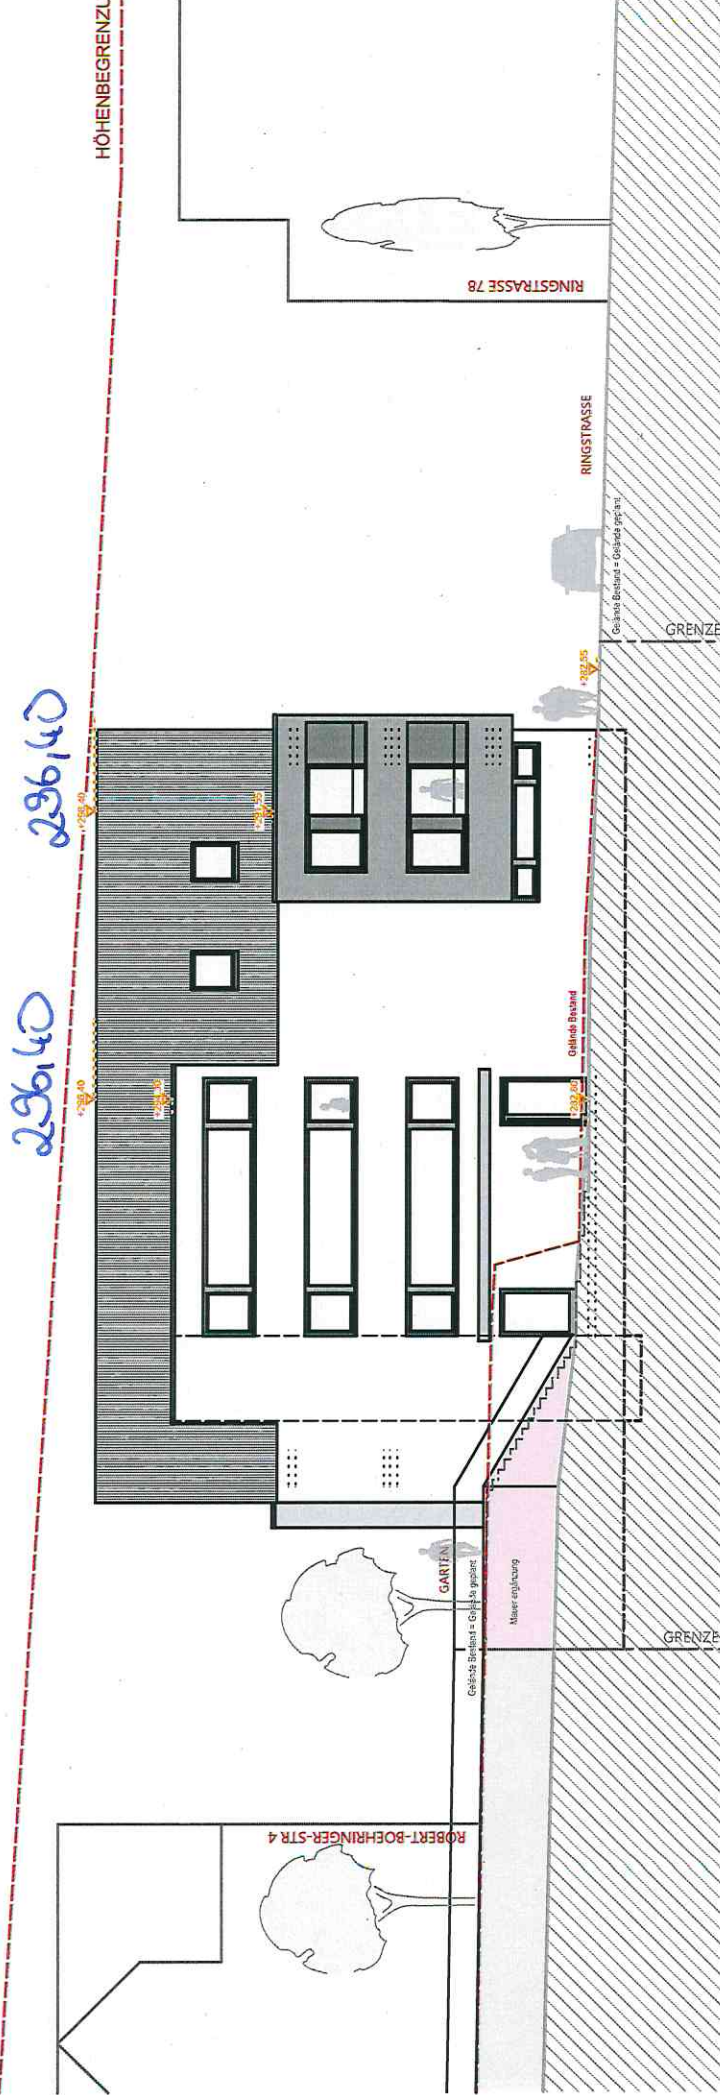

DECKBLATTFERTIGUNG

Leistungsbereich	Leistungsphase
ARCHITEKTUR	BAUGESUCH
Projekt	Auftraggeber
SOZIALES WOHNEN Robert-Boehrringer-Straße 2 71364 Winnenden	
Planbezeichnung	
ANSICHT NORD M 1/200	

Fländertum
29.5.2019

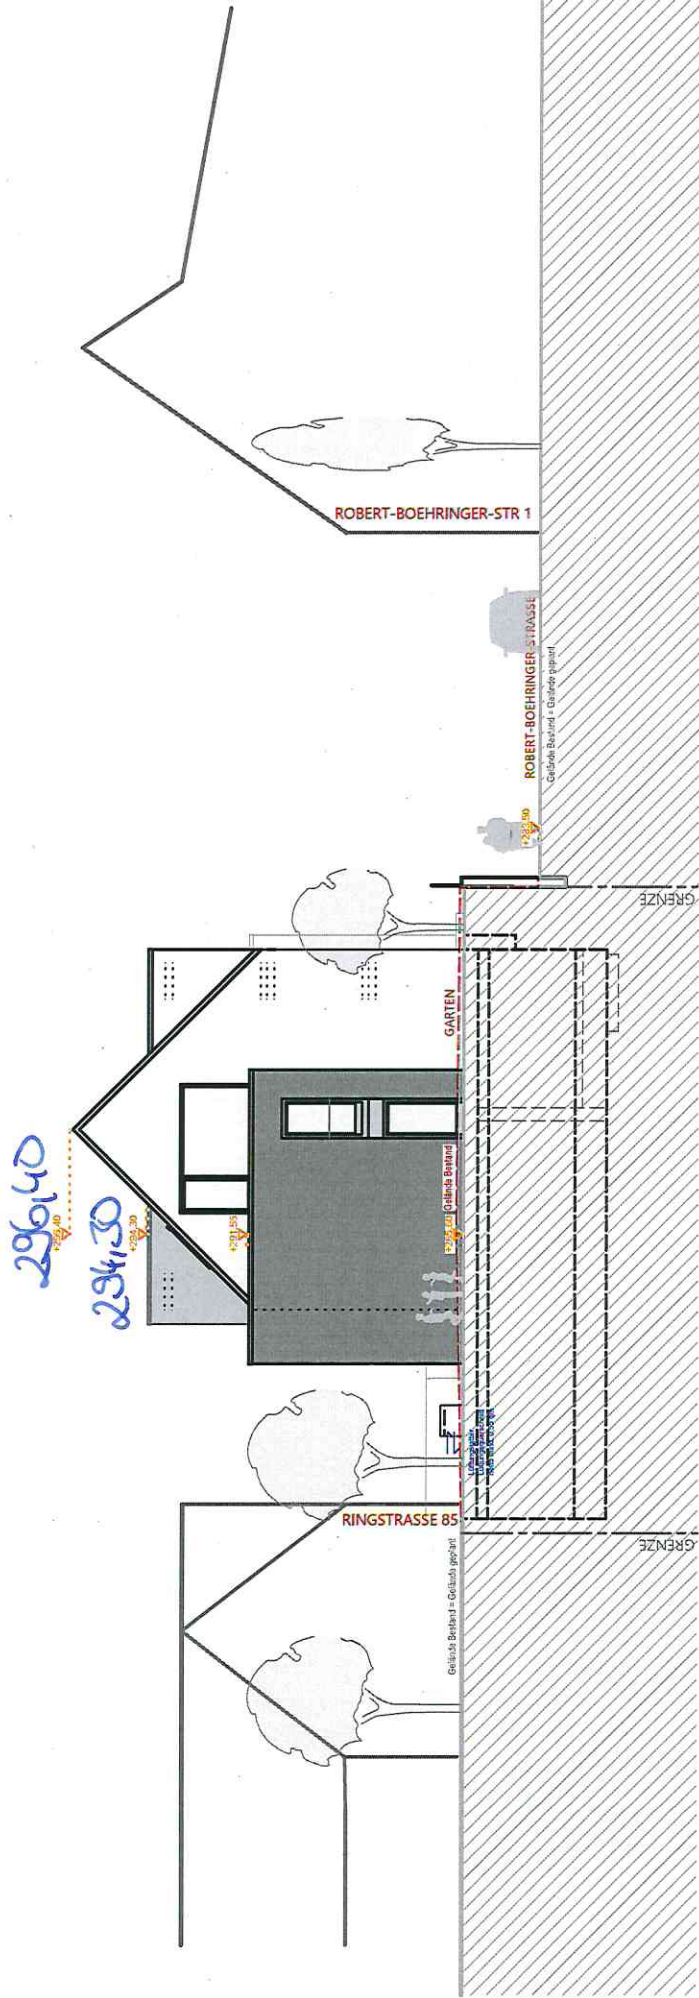

DECKBLATTFERTIGUNG

Leistungsbereich	Leistungsphase	Plandatum 29.5.2019
ARCHITEKTUR	BAUGESUCH	
Projekt SOZIALES WOHNEN Robert-Boehringer-Straße 2 71364 Winnenden	Auftraggeber	
Planbezeichnung ANSICHT OST	M 1/200	




DECKBLATTFERTIGUNG

Leistungsbereich	Leistungsphase
ARCHITEKTUR	BAUGESUCH
Projekt	Auftraggeber
SOZIALES WOHNEN Robert-Boehringer-Straße 2 71364 Winnenden	
Planbezeichnung	
ANSICHT SÜD M 1/200	

Plandatum
29.5.2019

29.6.140

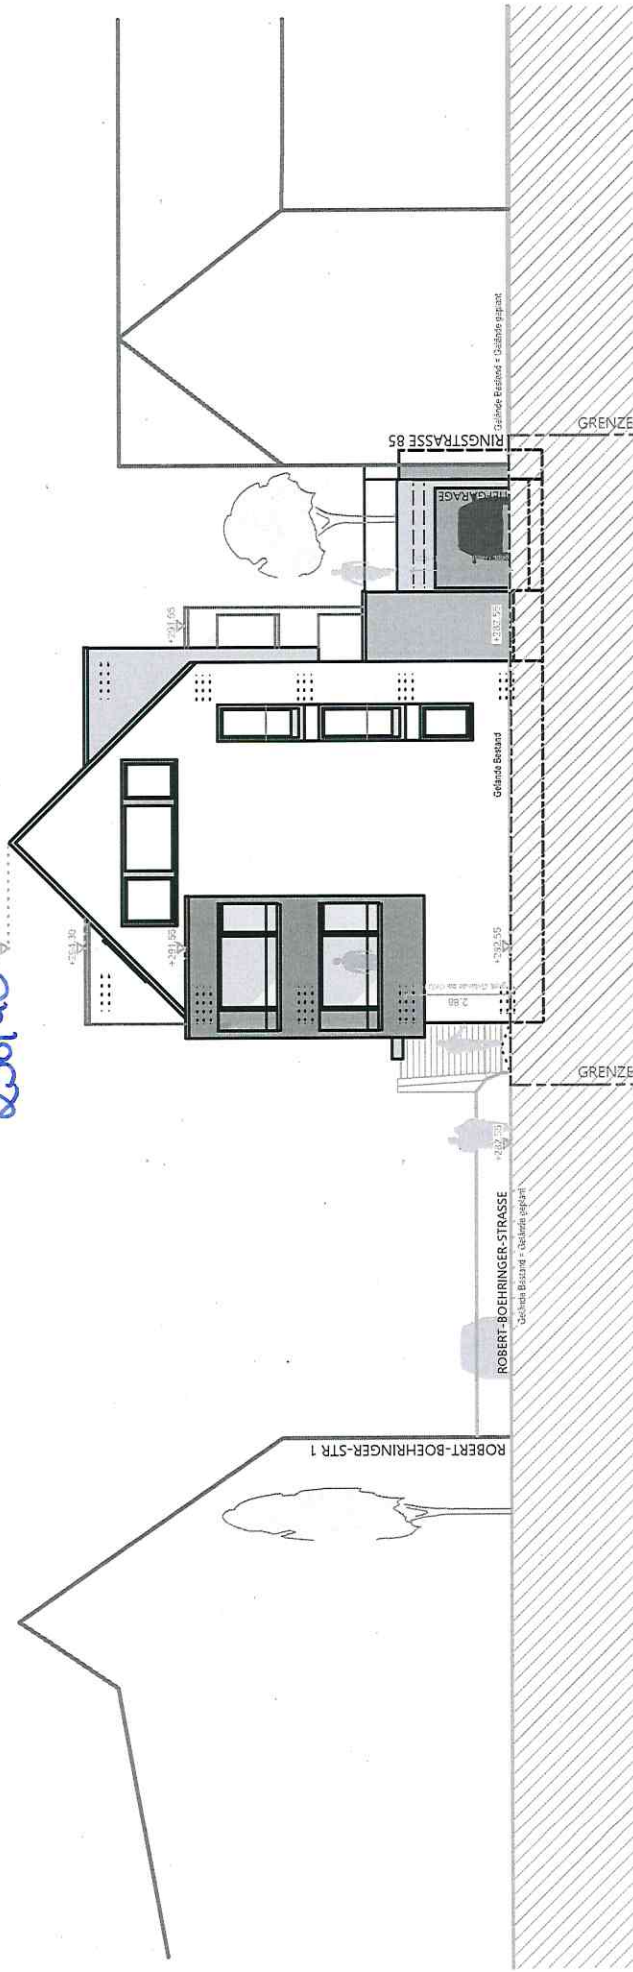

DECKBLATTFERTIGUNG

Leistungsbereich	Leistungsphase
ARCHITEKTUR	BAUGESUCH
Projekt SOZIALES WOHNEN Robert-Boehringer-Straße 2 71364 Winnenden Planbezeichnung	Auftraggeber
ANSICHT WEST M 1/200	

Plandum
29.5.2019