
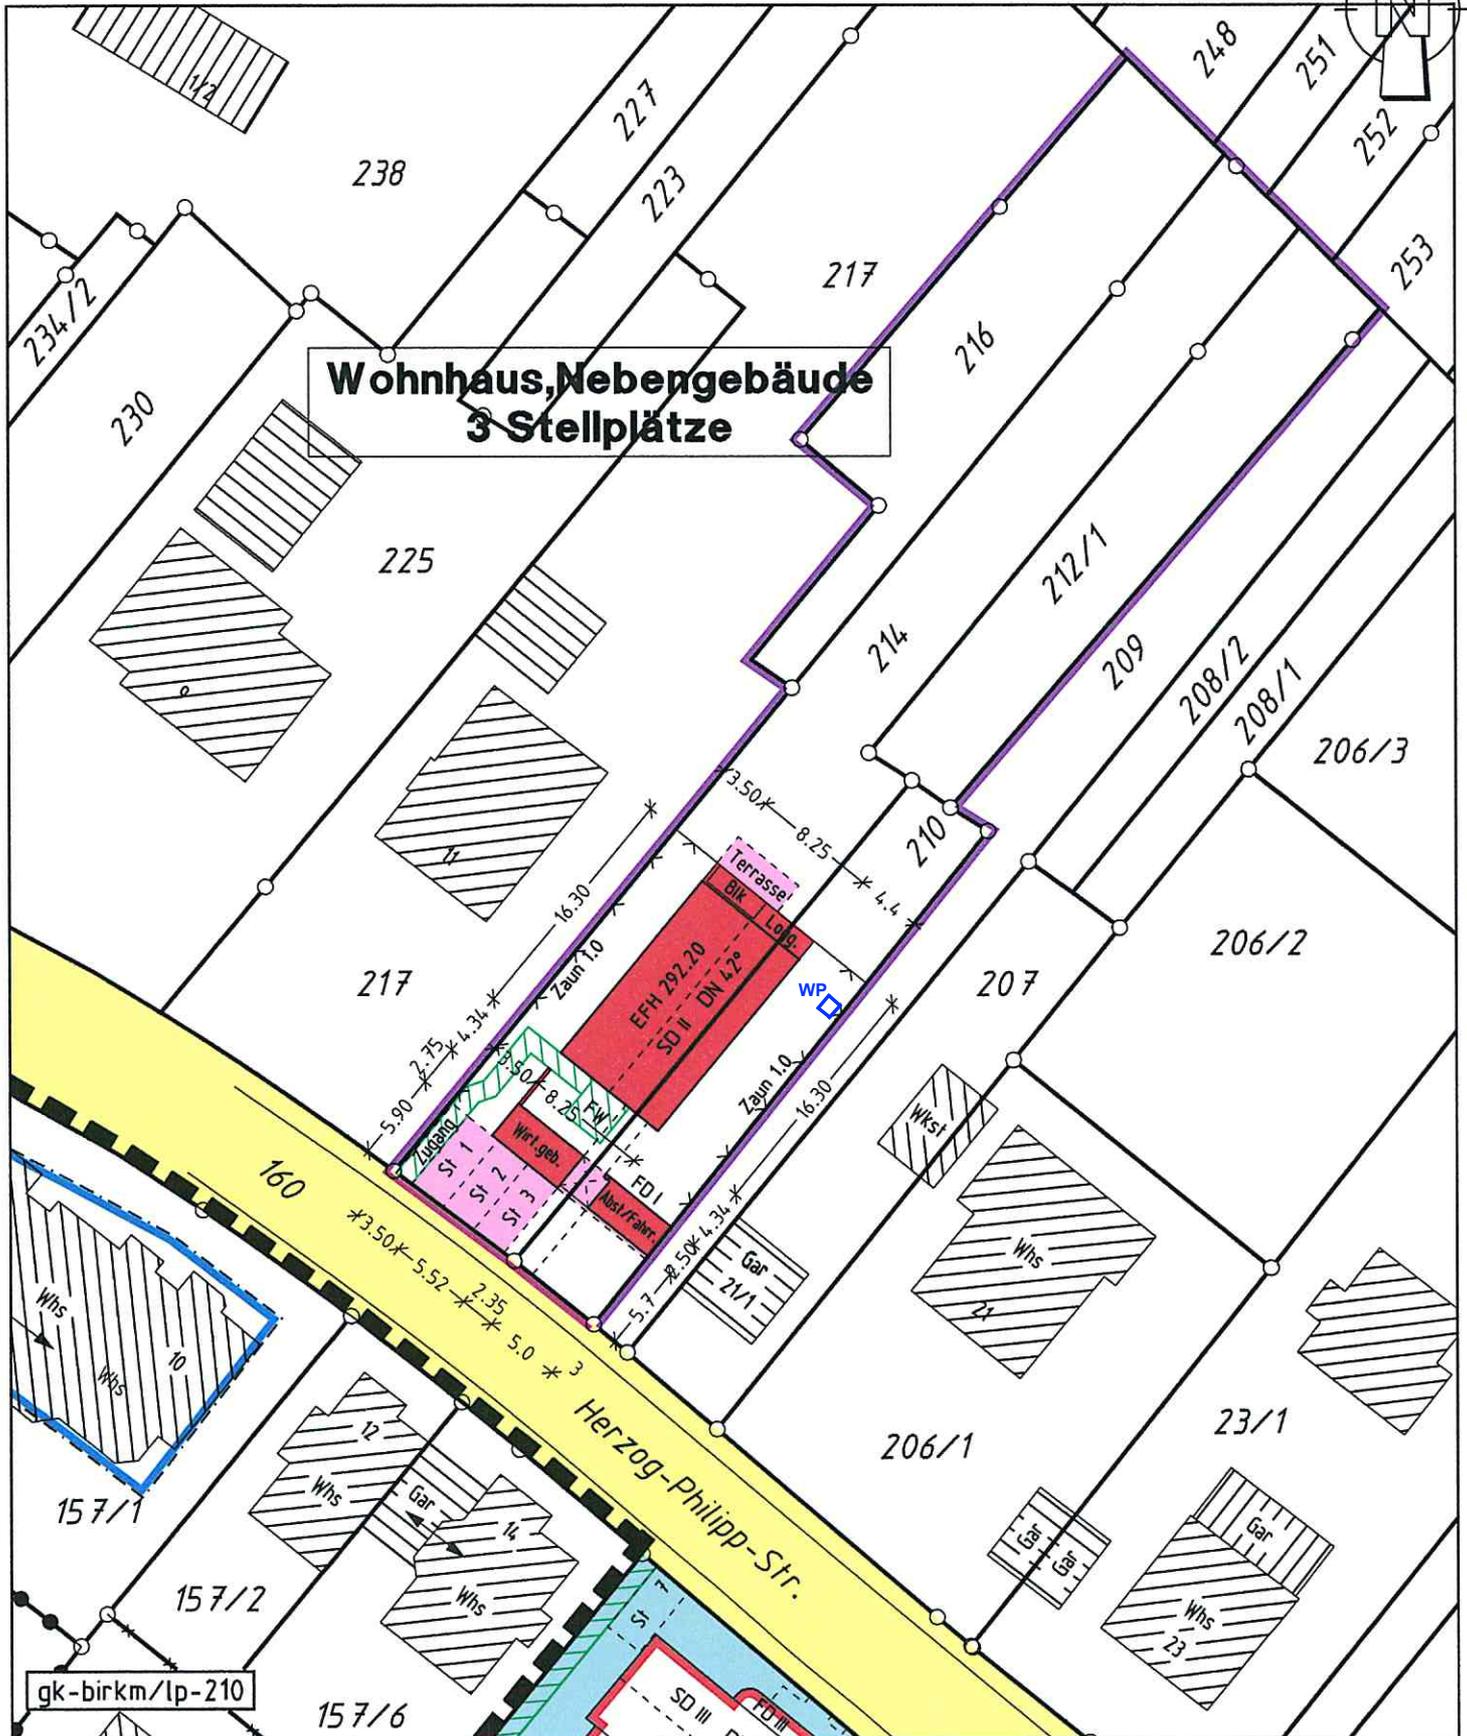


LAGEPLAN

REMS-MURR-KREIS
STADT WINNENDEN
GEMARKUNG BIRKMANNWEILER

ZEICHNERISCHER TEIL ZUM
BAUANTRAG (§ 4 LBO VVO)

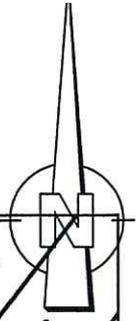


**Wohnhaus, Nebengebäude
3 Stellplätze**


WINNENDEN 18/12/2019
Auszug aus dem Liegenschaftskataster und
Einzeichnungen nach § 4 Abs.3 u. 4 LBO VVO

**Ing.Büro für Vermessungswesen
Siegel + Östermann**
Hermann-Löns-Weg 17 71364 Winnenden
Tel. 0 7195/8117 Fax 0 7195/67954


M 1:500

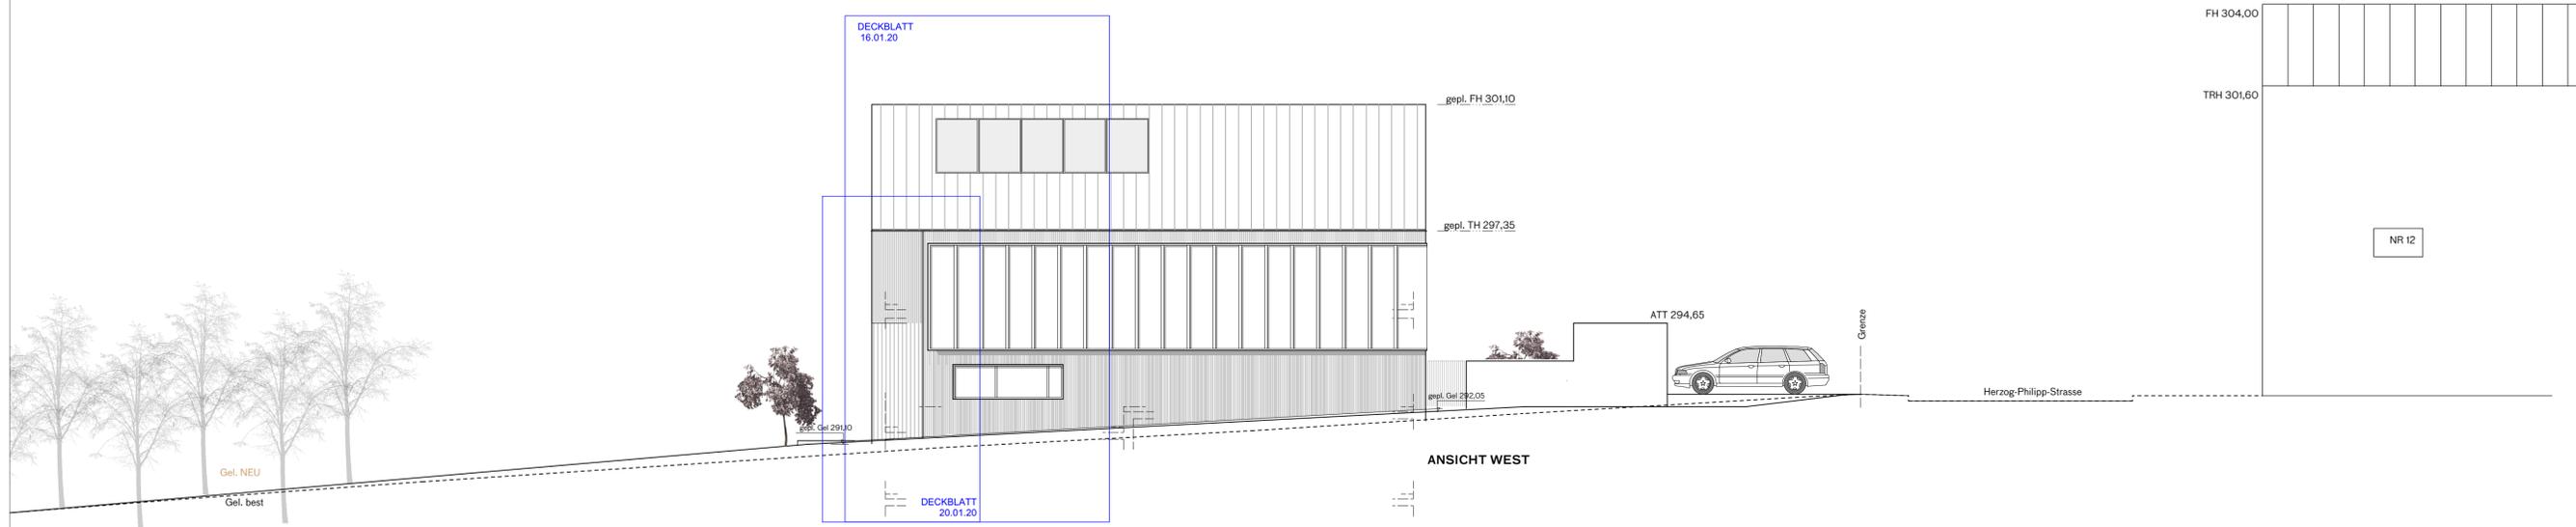

ANSICHT WEST

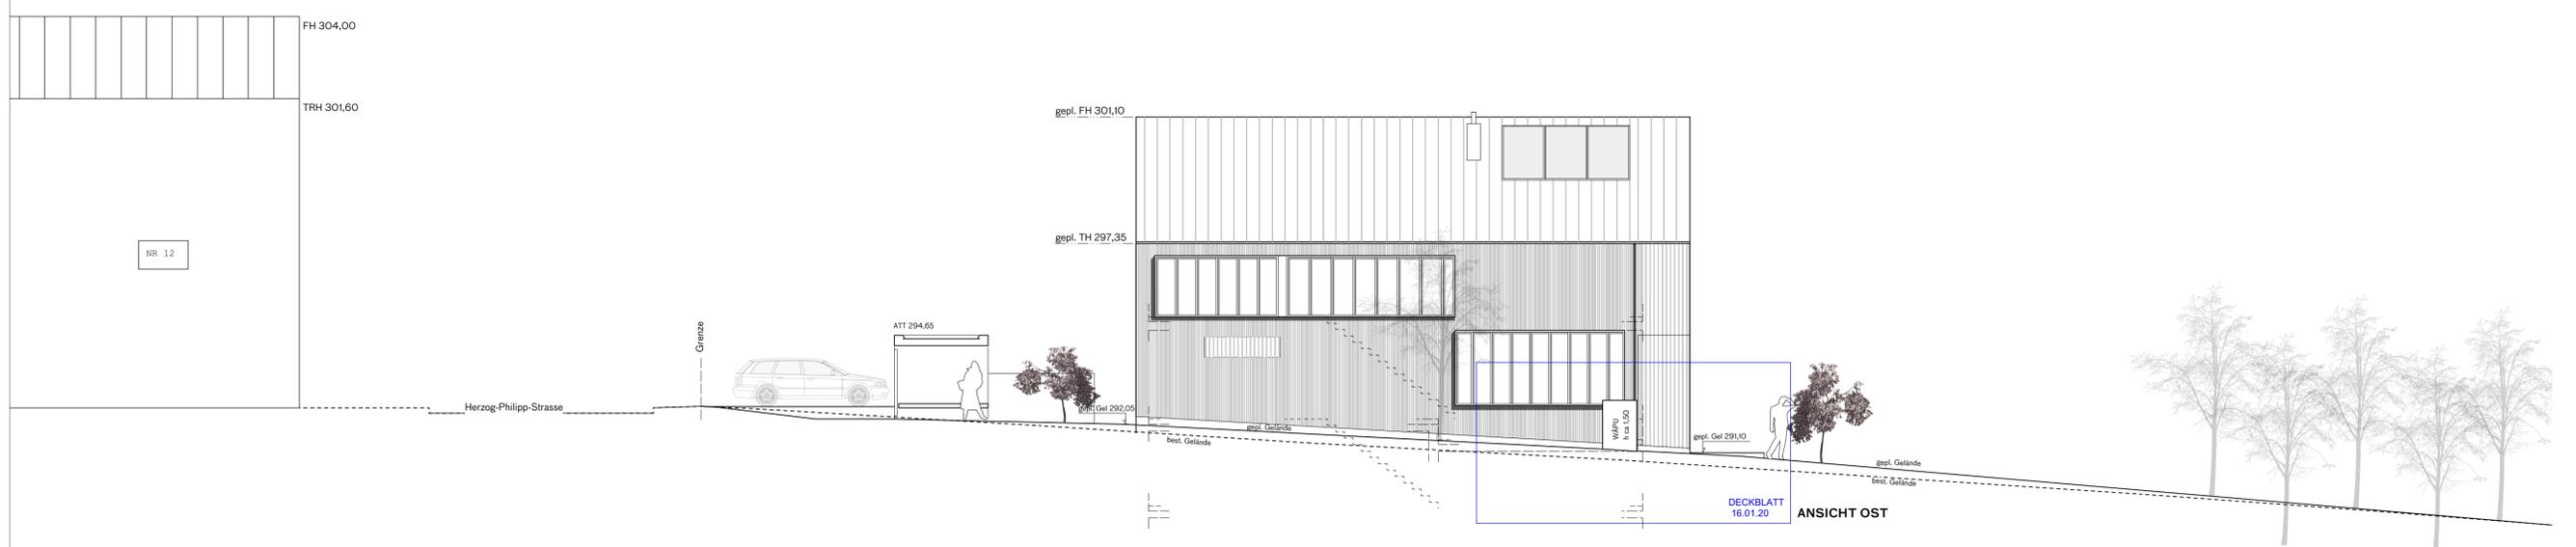


ANSICHT OST

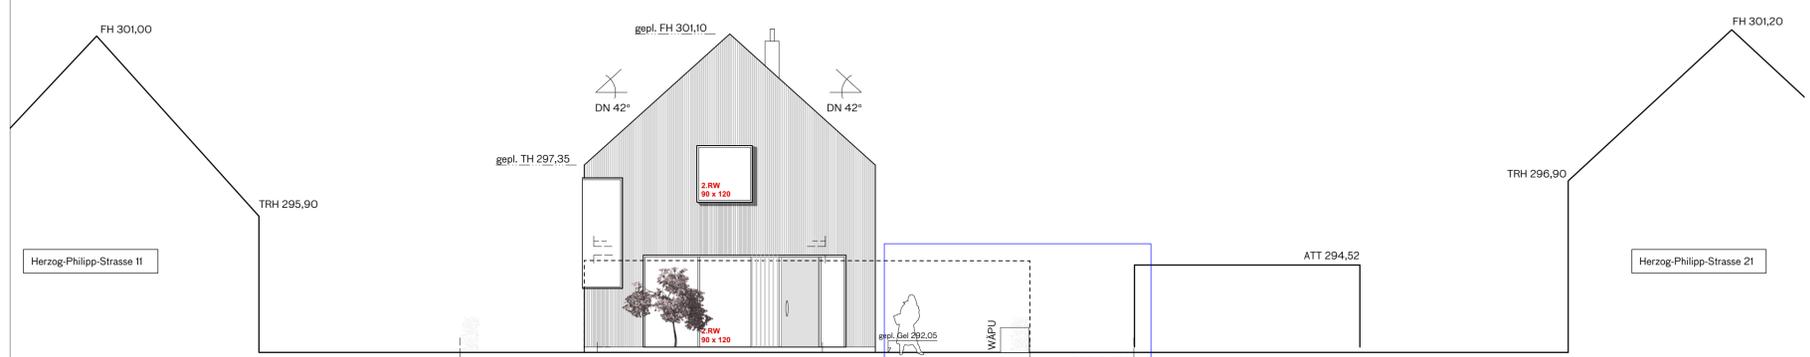

ANSICHT SÜD 1



ANSICHT SÜD 2

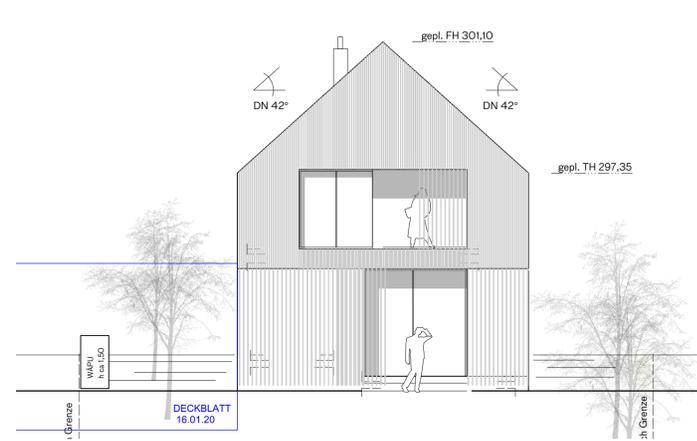

ANSICHT NORD

AUF DECKBLATT GEÄNDERT 16.01.20
 AUF DECKBLATT GEÄNDERT 20.01.20

BAUVORHABEN
Neubau Einfamilienhaus
 Herzog-Philipp-Strasse 19 | 71364 Winnenden
 AUFTRAGGEBER

PLANUNG
 BAUHERR: ARCHITEXT:

DATUM / UNTERSCHRIFT	DATUM / UNTERSCHRIFT
PLANINHALT Ansichten	PLANNUMMER 404
MASSSTAB 1:100	DATUM 19.12.2019