


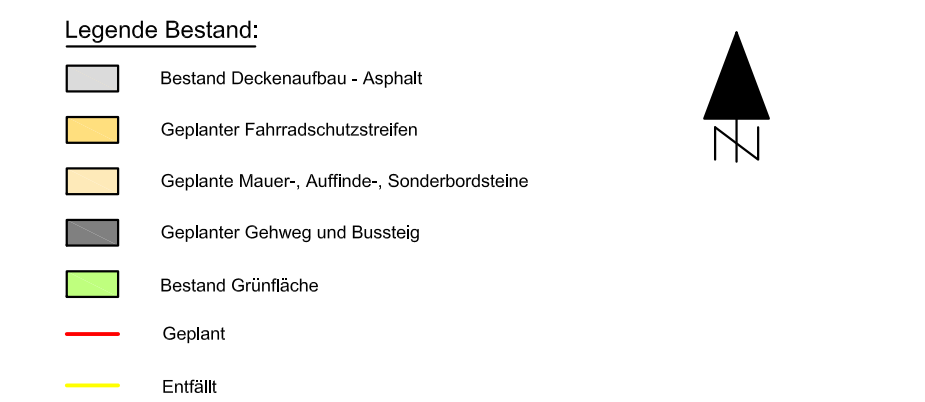

Plart. Nr. Vers. OP 01 Leistungsphase Entwurfsplanung	 WINNDEN GROSSE KREISSTADT	Stadt Winnenden Stadtbauamt Bengelstraße 5 71364 Winnenden 0 71 95 - 12 241	
Bearbeiter Bulling Gezeichnet Öfner	Bauvorhaben Neubau Gehweg Schorndorfer Straße		
Maßstab 1:250 Plangröße 138,5 x 42	Planinhalt Übersichtslageplan		
Datum 29.01.2020	Stadtbauamt	Bauherr	