
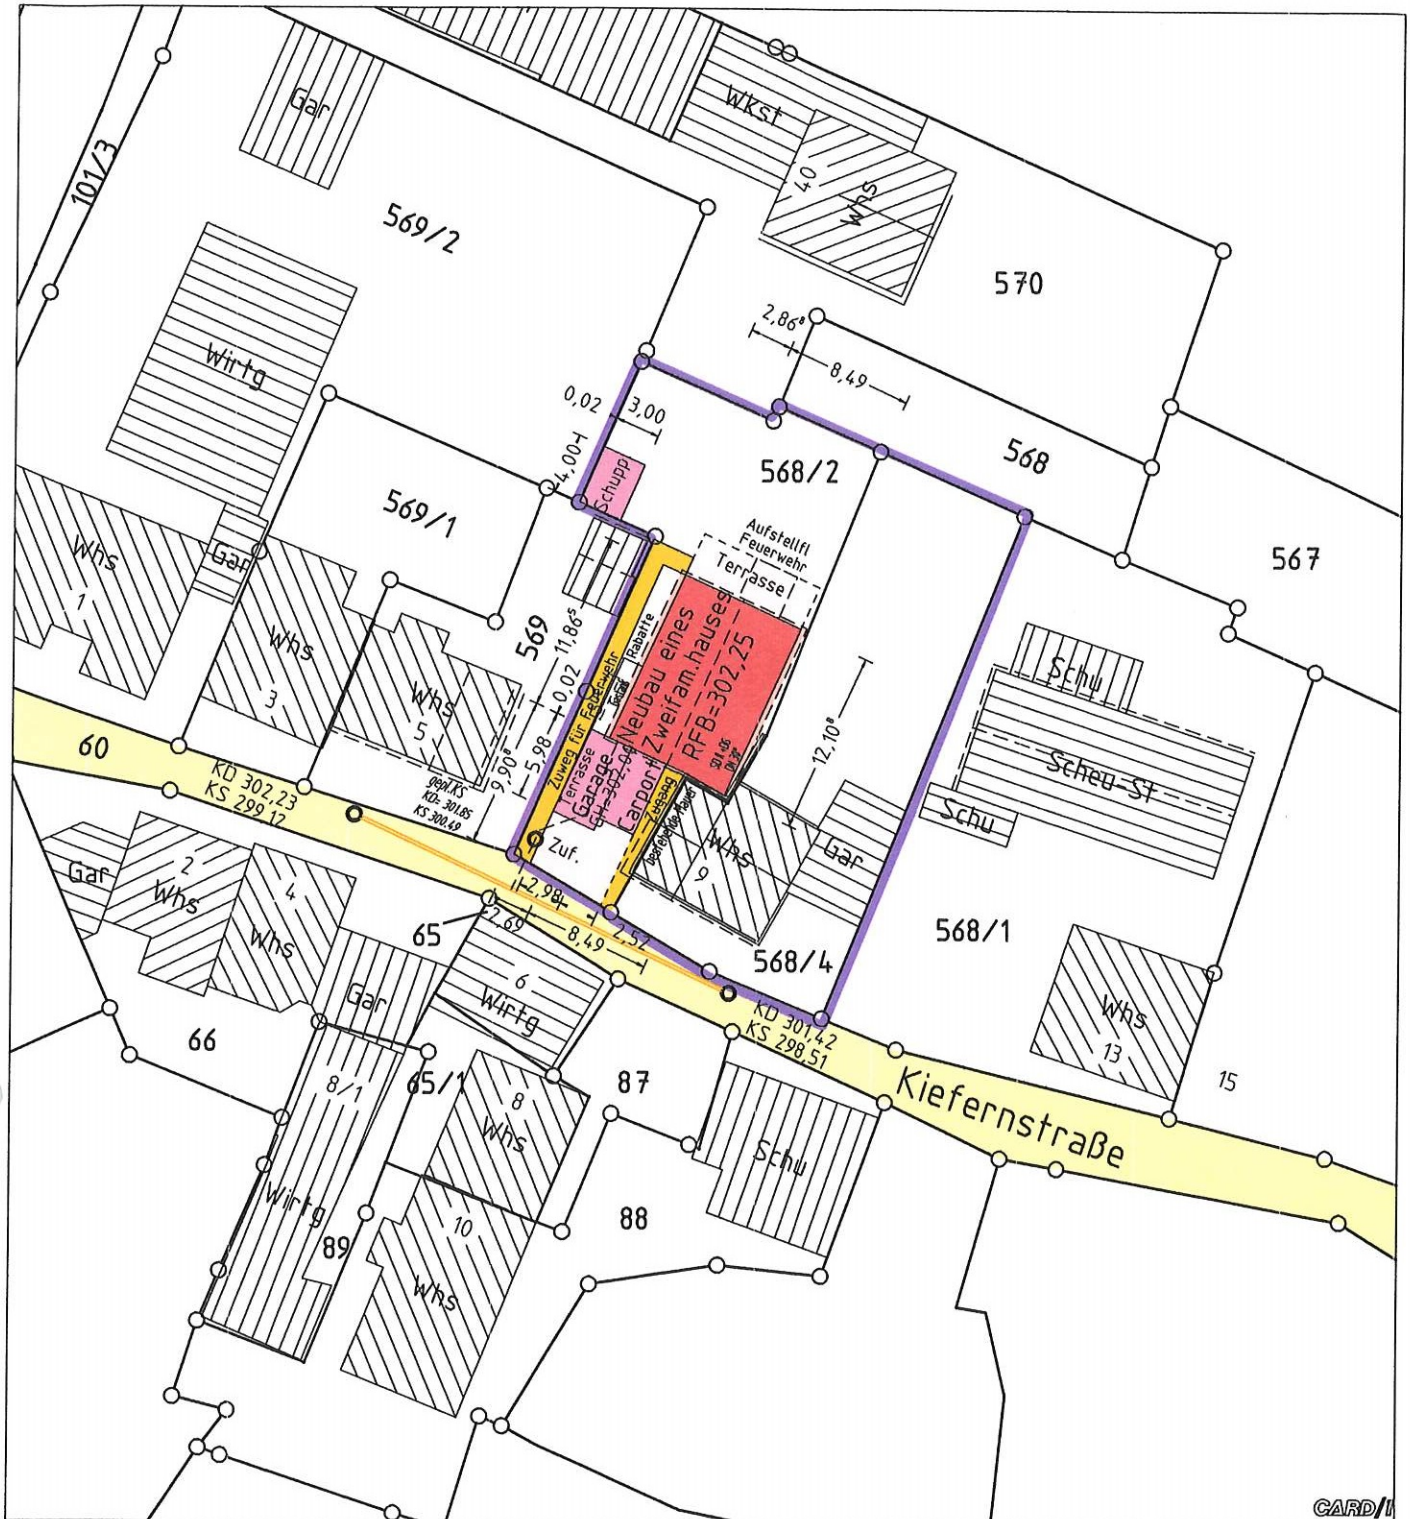


LANDKREIS Rems-Murr-Kreis
ORT Winnenden

Anlage zur Sitzungsvorlage 081/2020
GEMARKUNG Hertmannsweiler

LAGEPLAN

zeichnerischer Teil
zum Bauantrag (§ 4 Abs.3 LBOVVO)

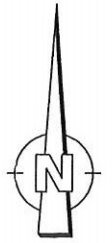


Maßstab 1:500

Lageplan zum Bauantrag
vom 24.02.2020



Die angegebenen Höhen sind dem Bebauungsplan entnommen u. können vom best. Ausbau abweichen.

Unterirdische Leitungen sind dem Planfertiger nicht bekannt und im vorl. Plan nicht enthalten
Kanalschächte sind in der Örtlichkeit aufgenommen.



Auszug aus dem Liegenschaftskataster
u. Einzeichnung gem. §4 Abs.3-5 LBOVVO

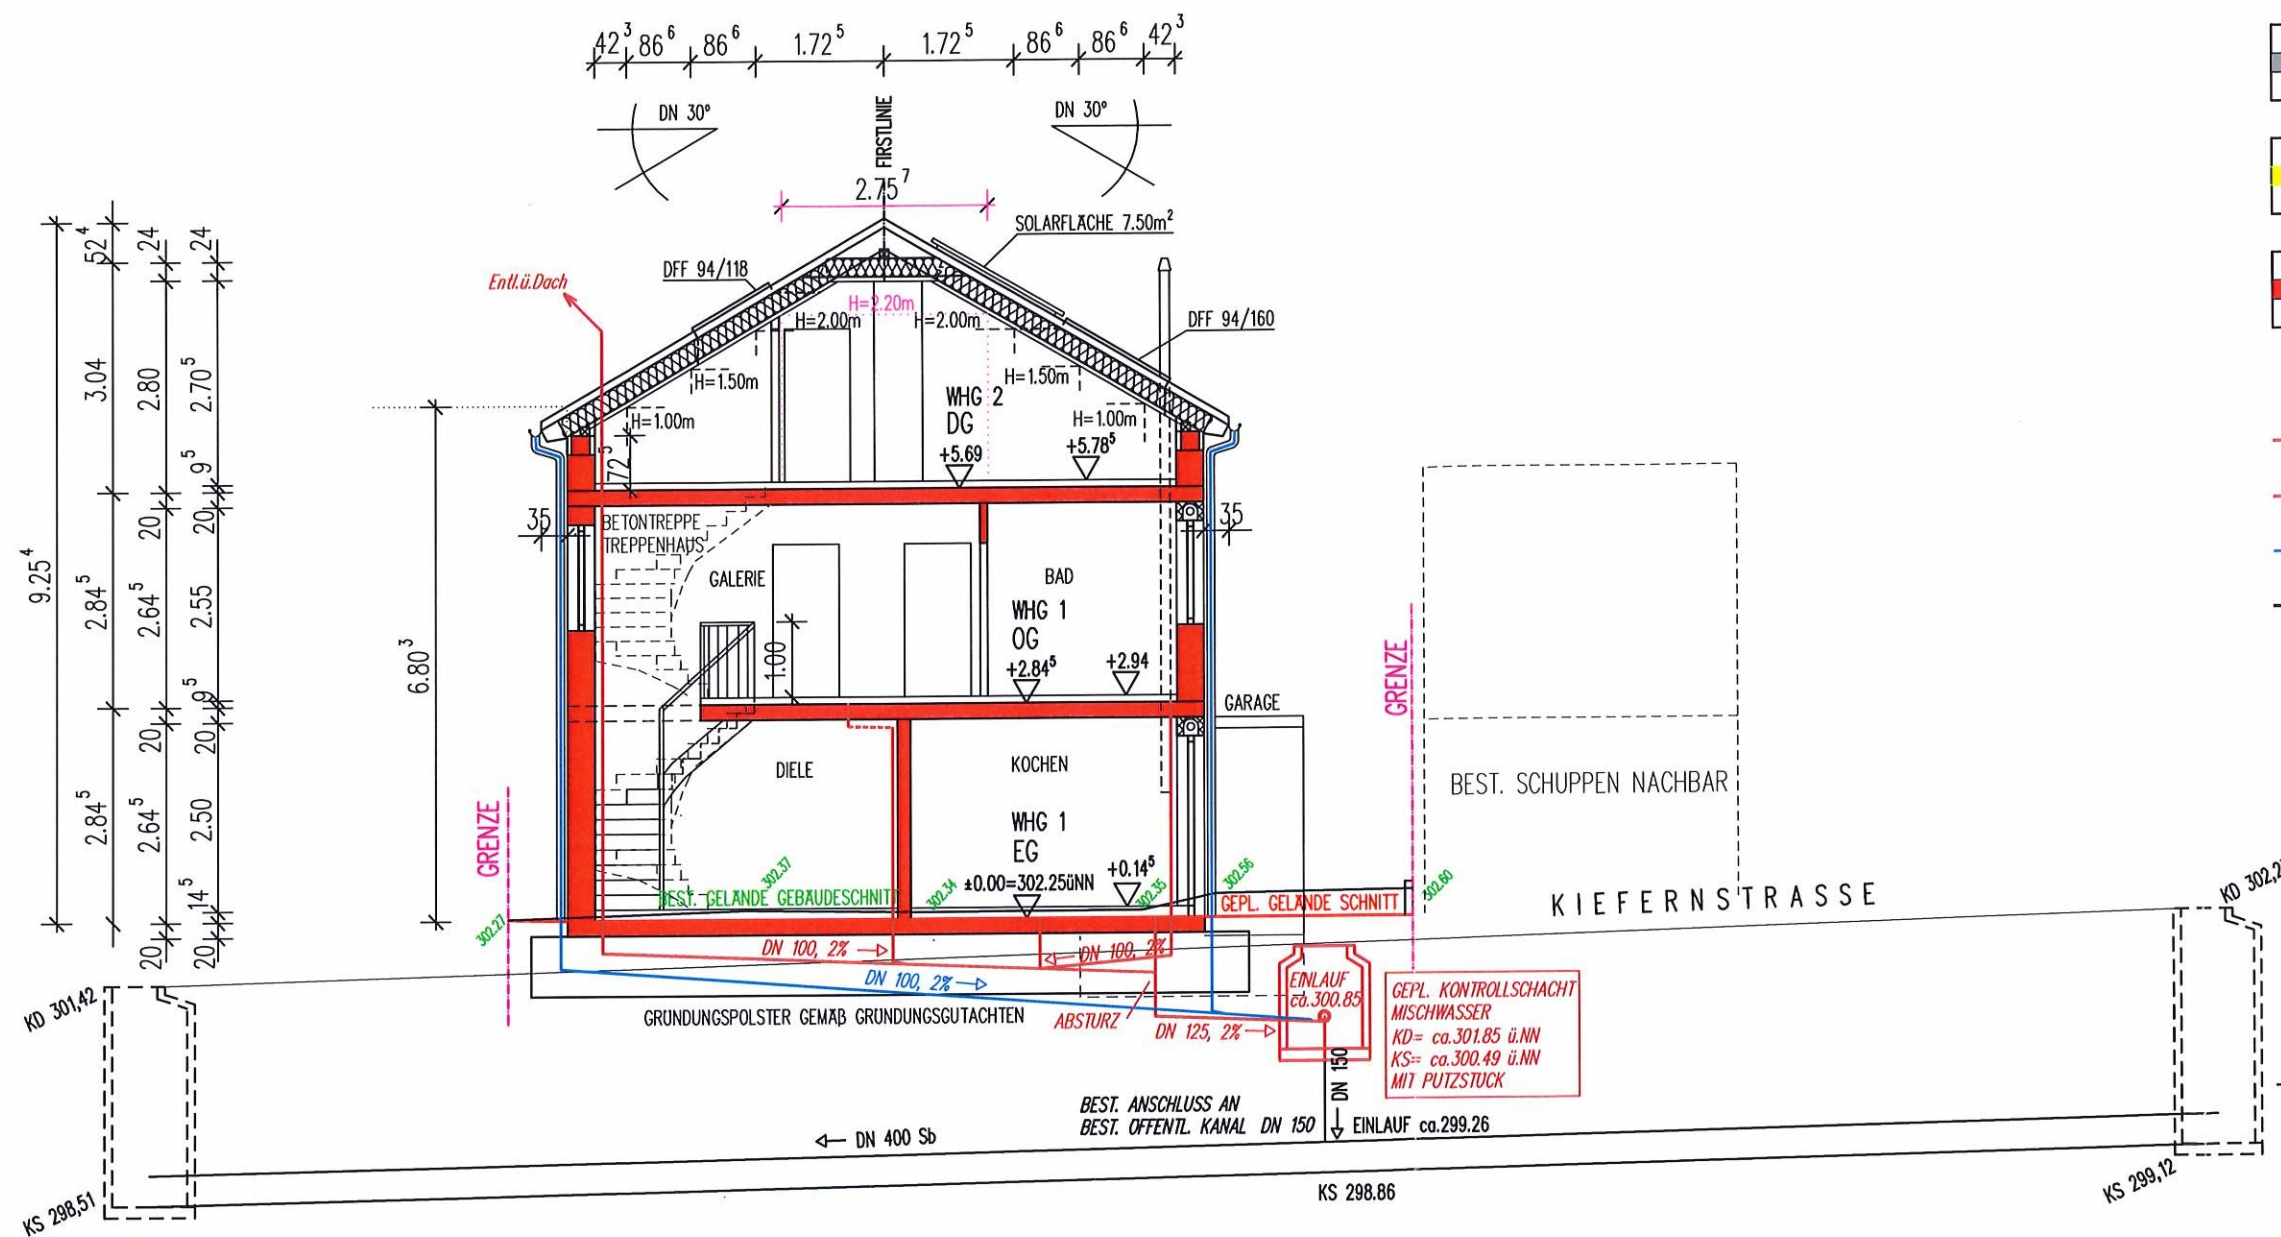


Projekt Neubau Zweifamilienhaus mit Garage + Carport Haustyp "Landhaus 142 modern" Kiefernstraße 7, Flst.Nr. 568/2 71364 Winnenden	PlanNr. 04 Maßstab M 1:100
	Datum 24.02.2020 gez. BU
Plan Schnitt A-A mit Entwässerung	Plangröße A3 Projektnummer 10190

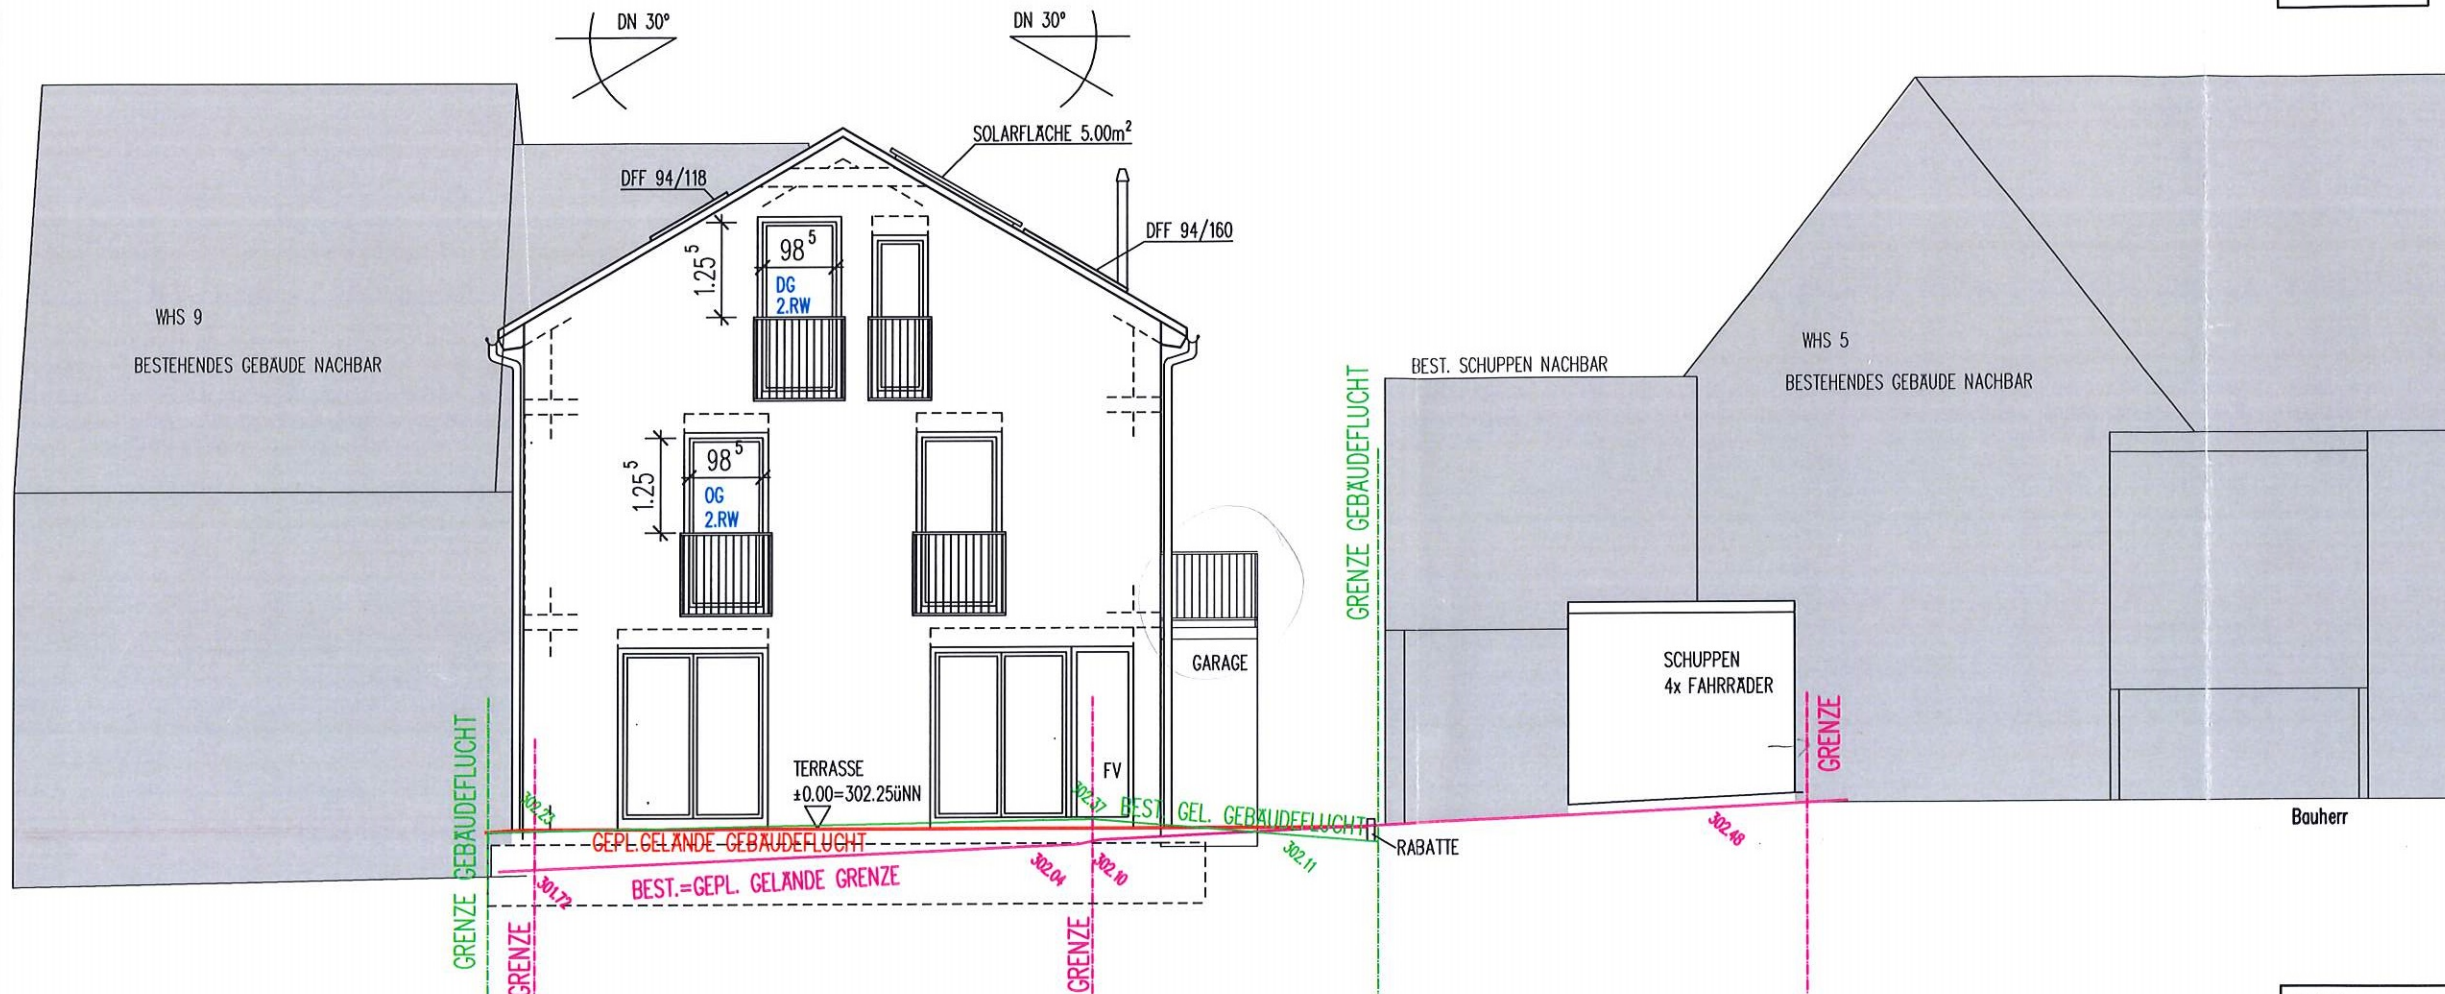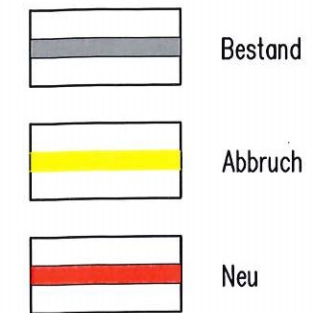


Projekt Neubau Zweifamilienhaus mit Garage + Carport Haustyp "Landhaus 142 modern" Kiefernstraße 7, Flst.Nr. 568/2 71364 Winnenden	PlanNr. 07
	Maßstab M 1:100
	Datum 24.02.2020
Plan Ansicht Nord	gez. BU
	Plangröße A3
	Projektnummer 10190

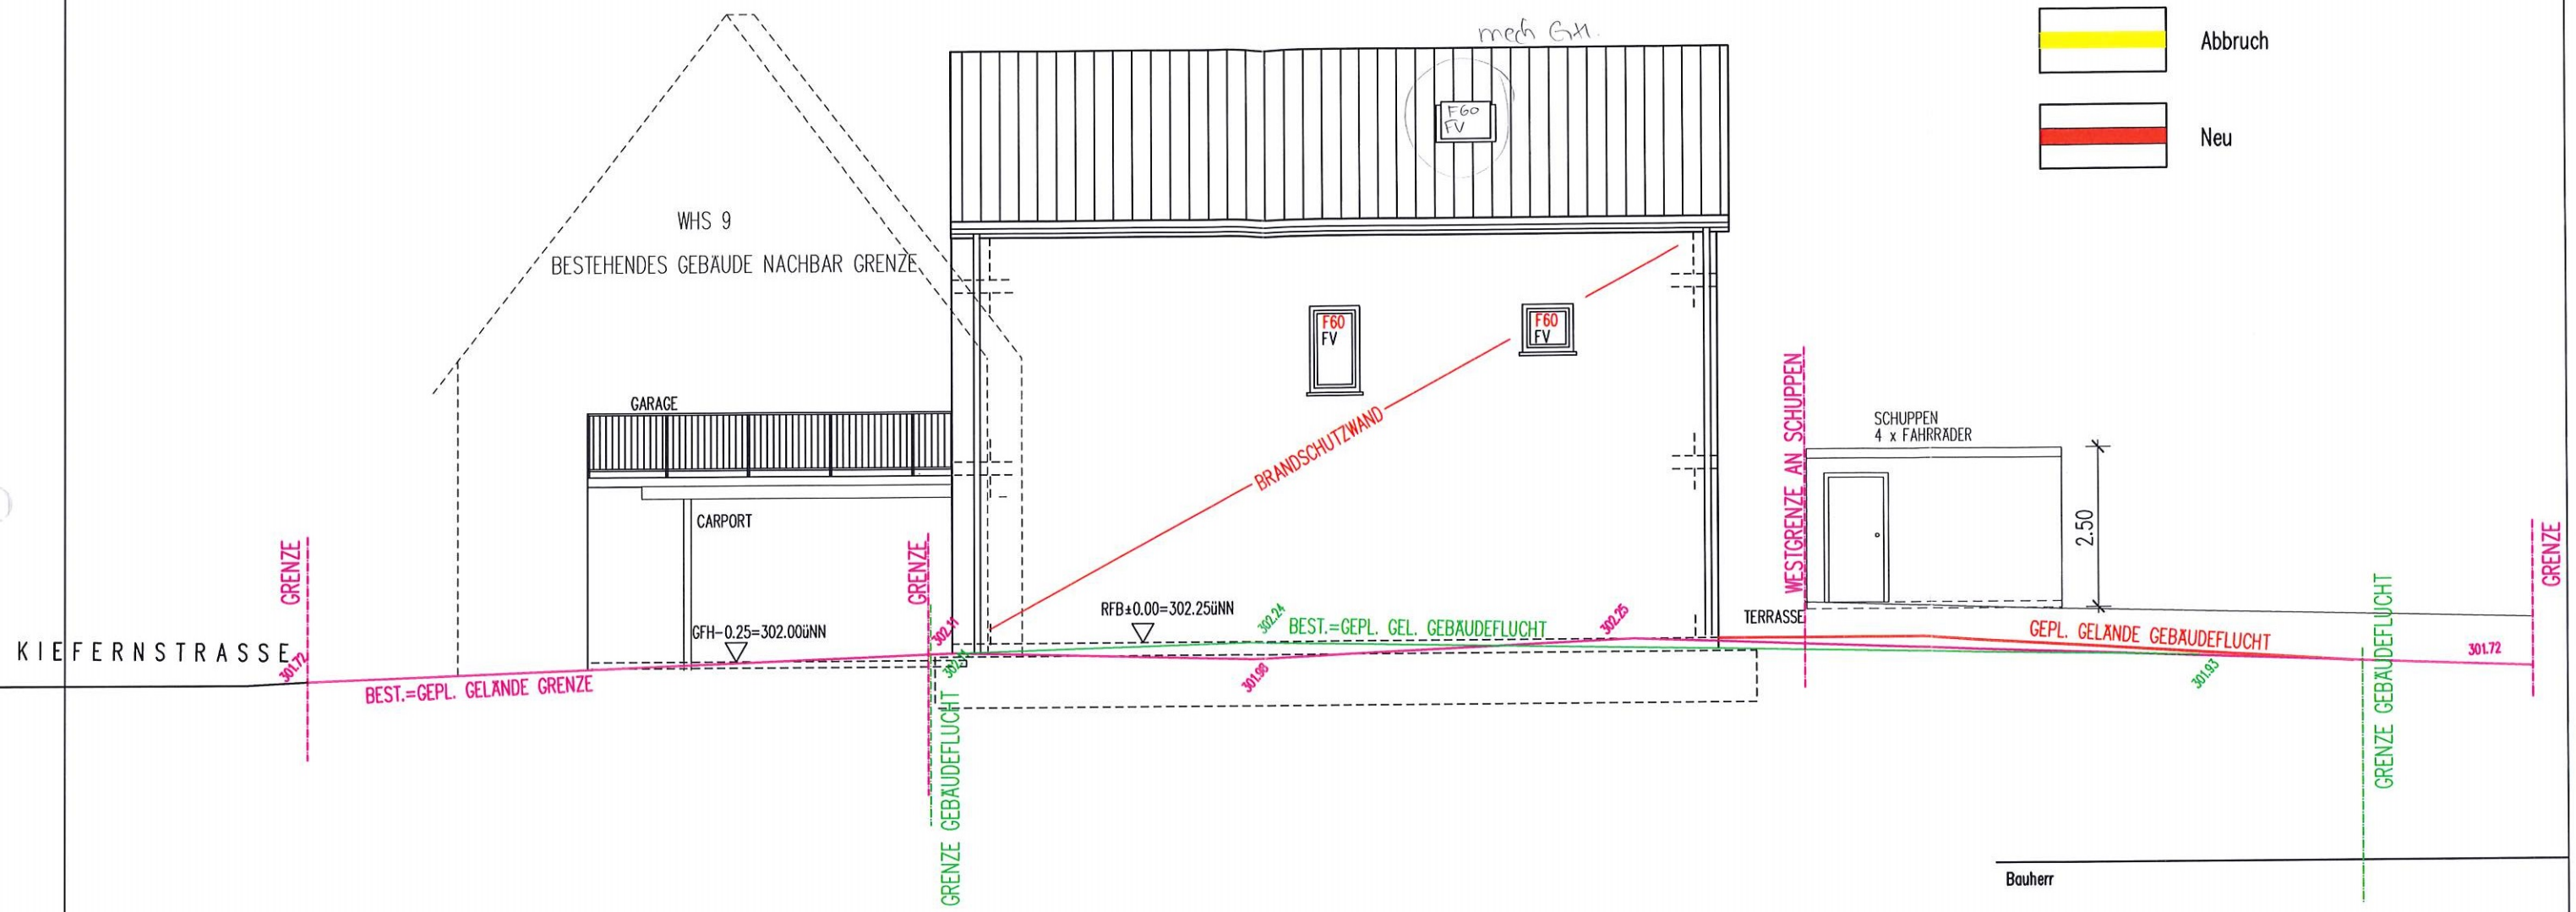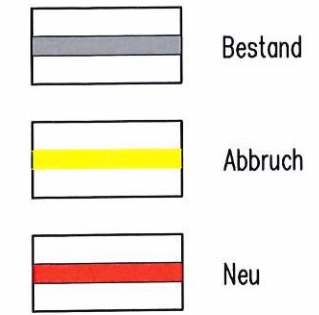



Bauherr	
Projekt Neubau Zweifamilienhaus mit Garage + Carport Haustyp "Landhaus 142 modern" Kiefernstraße 7, Flst.Nr. 568/2 71364 Winnenden	PlanNr. 08
	Maßstab M 1:100
Bauherr	Datum 24.02.2020
	gez. BU
Plan Ansicht Ost	Plangröße A3
	Projektnummer 10190

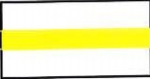	Bestand
	Abbruch
	Neu

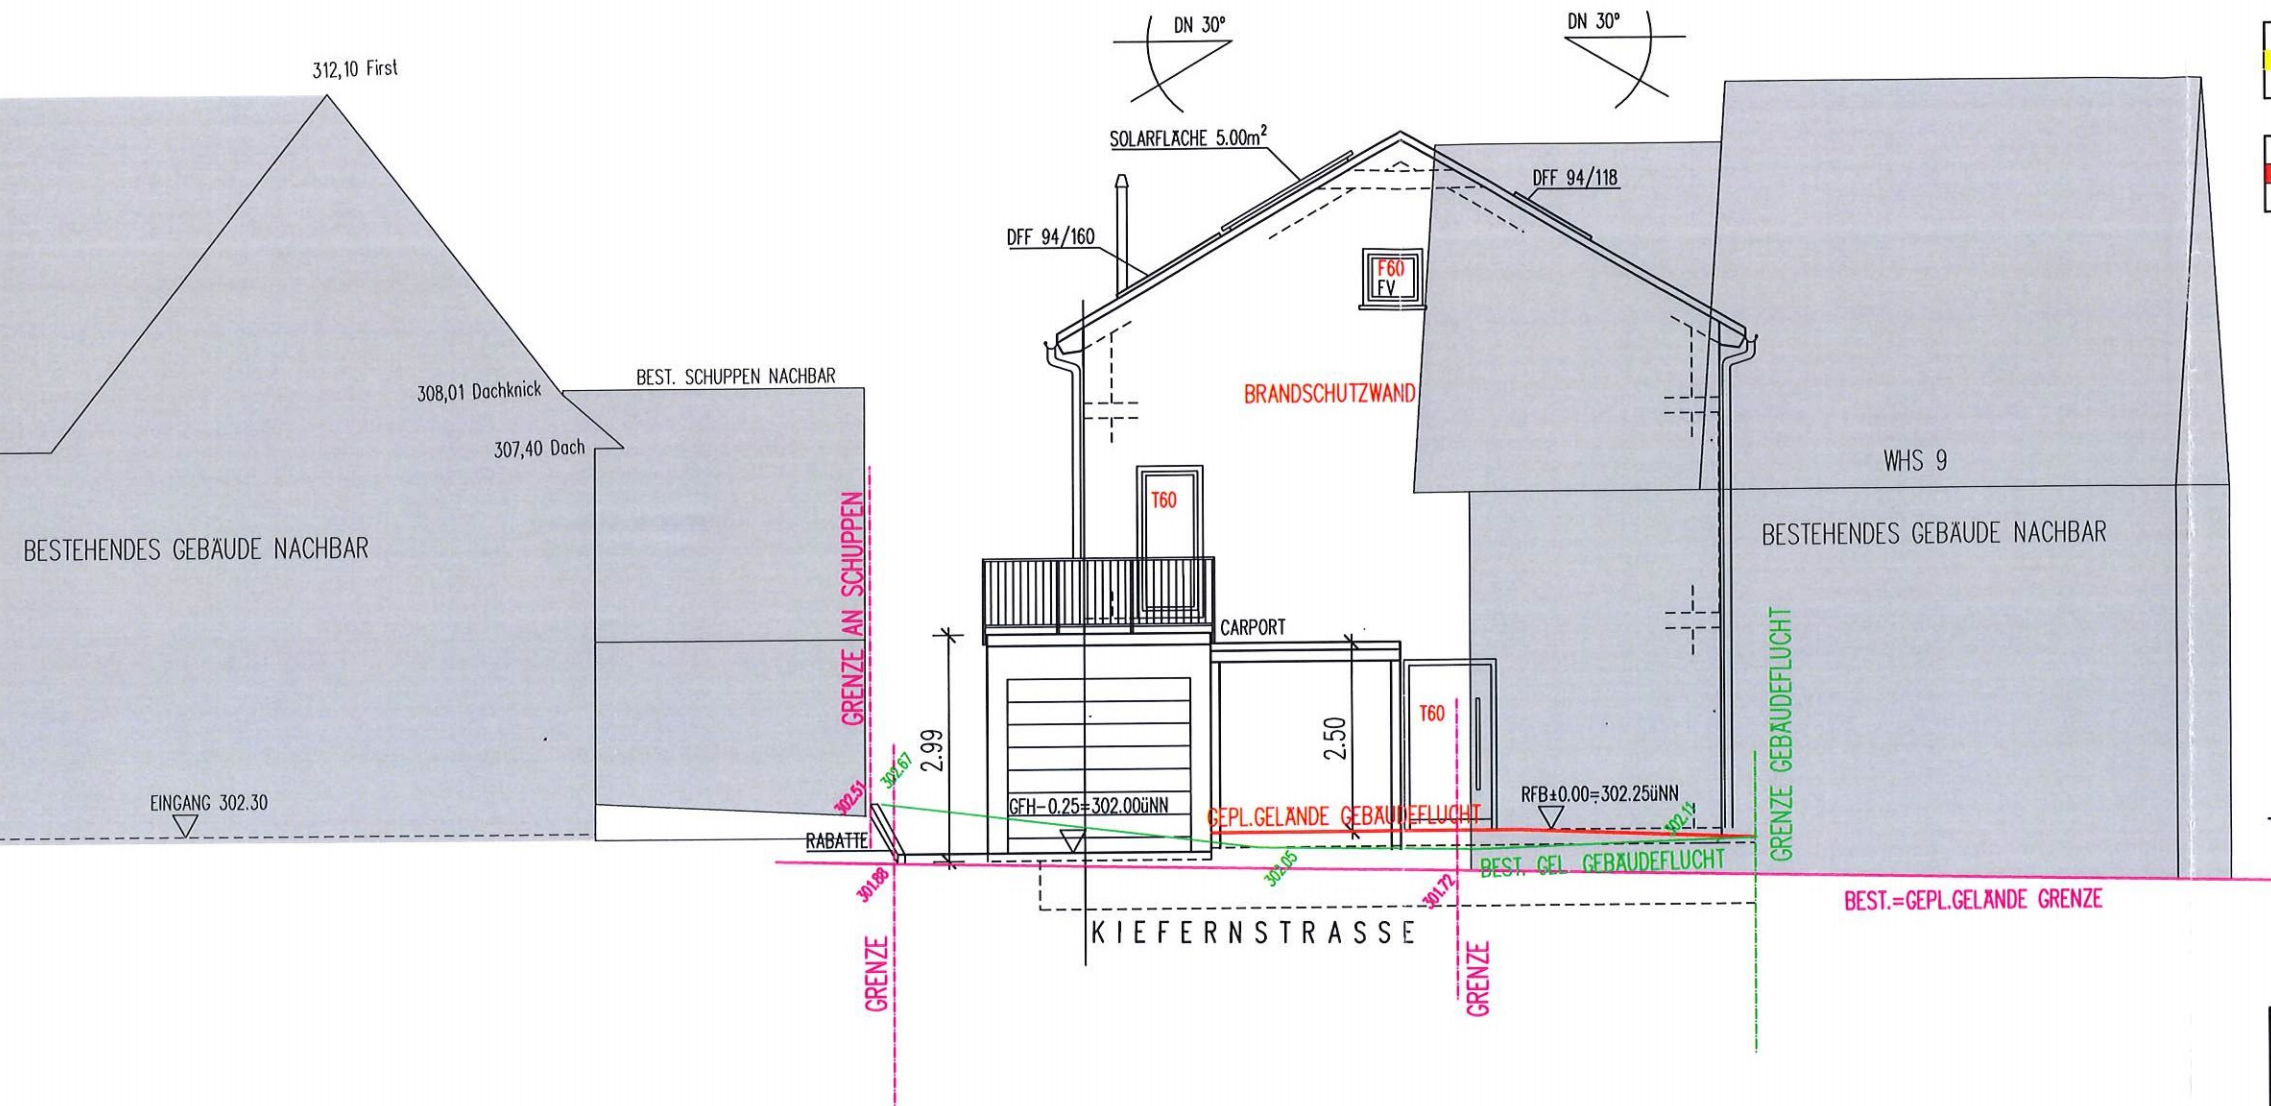

Bauherr

Projekt	PlanNr.
Neubau Zweifamilienhaus mit Garage + Carport	05
Haustyp "Landhaus 142 modern"	Maßstab
Kiefernstraße 7, Flst.Nr. 568/2	M 1:100
71364 Winnenden	Datum
Bauherr	24.02.2020
	gez.
	BU
Plan	Plangröße
Ansicht Süd	A3
	Projektnummer
	10190

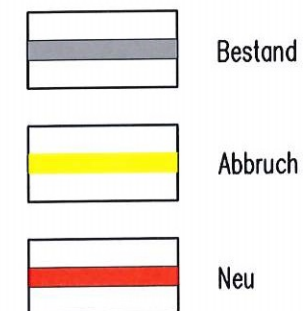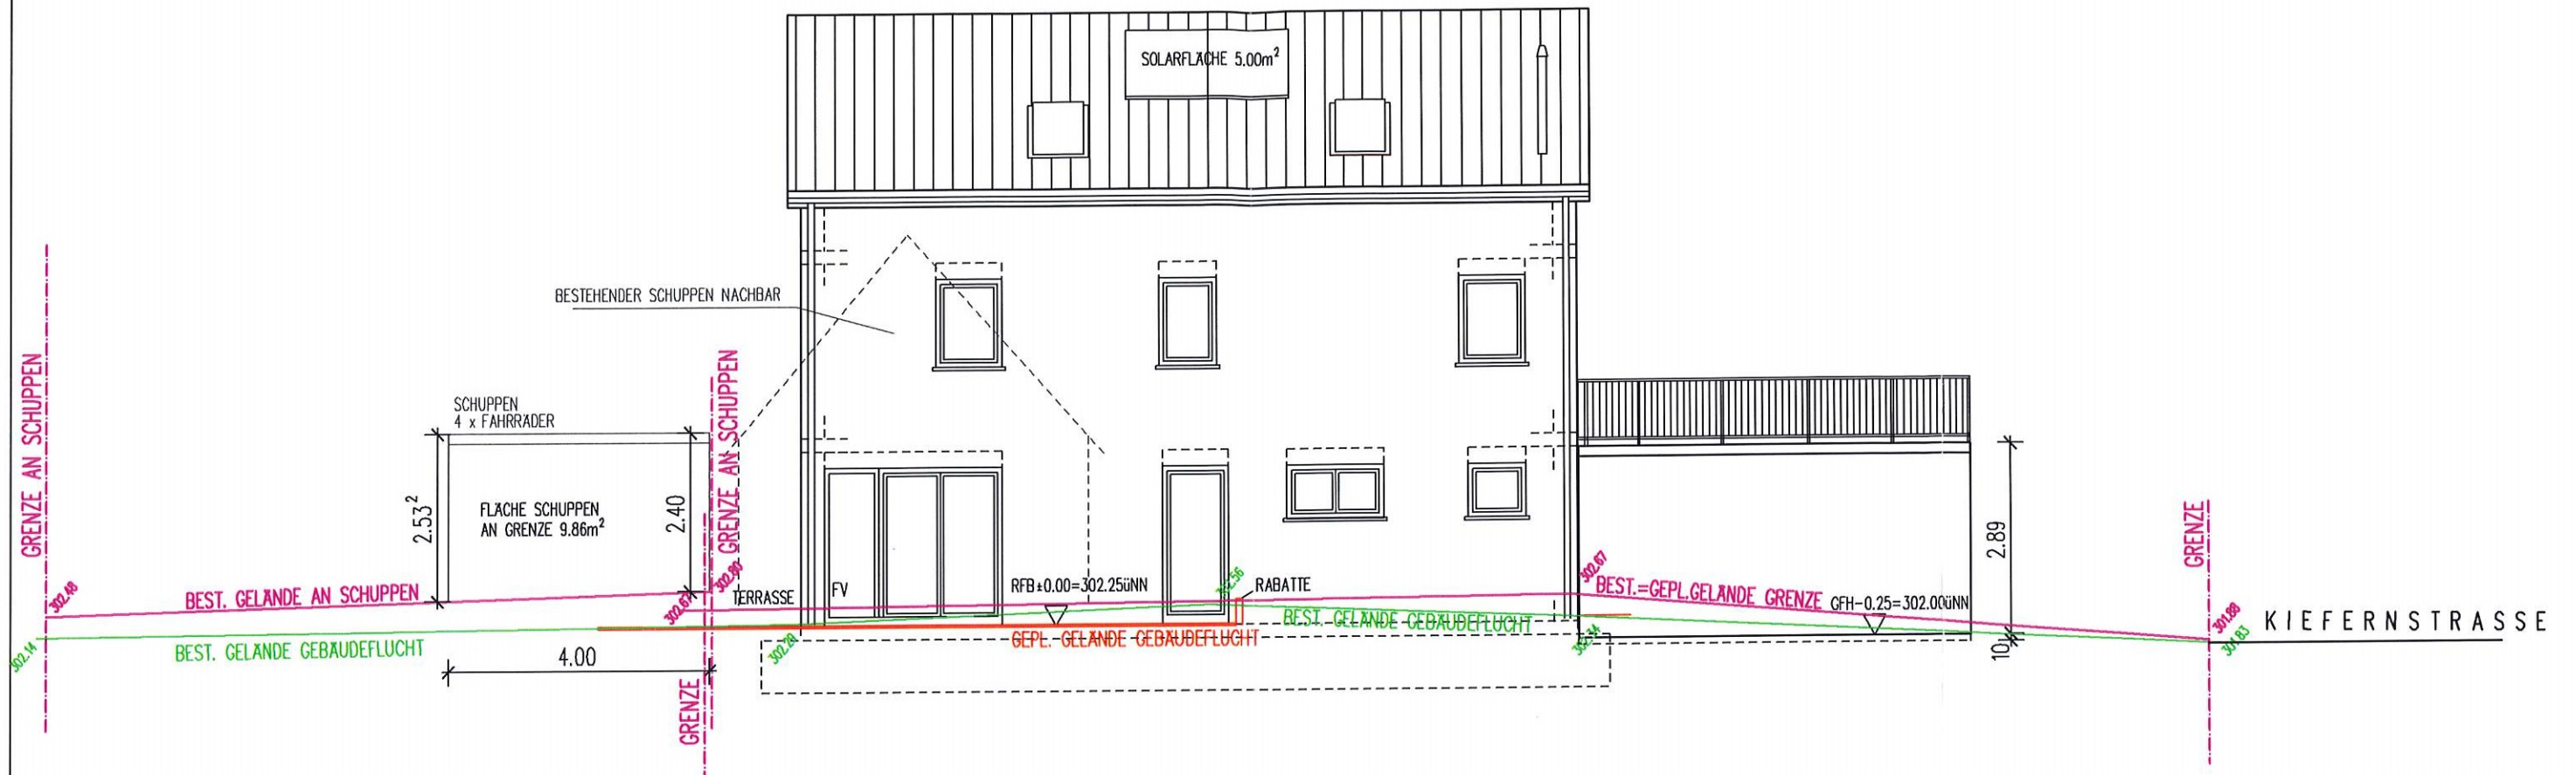

Bauherr

Projekt Neubau Zweifamilienhaus mit Garage + Carport Haustyp "Landhaus 142 modern" Kiefernstraße 7, Flst.Nr. 568/2 71364 Winnenden	PlanNr. 06
	Maßstab M 1:100
Bauherr	Datum 24.02.2020
	gez. BU
Plan Ansicht West	Plangröße A3
	Projektnummer 10190