


LAGEPLAN

und

Zeichnerischer Teil

zum Bauantrag (§ 4 LBOVVO)

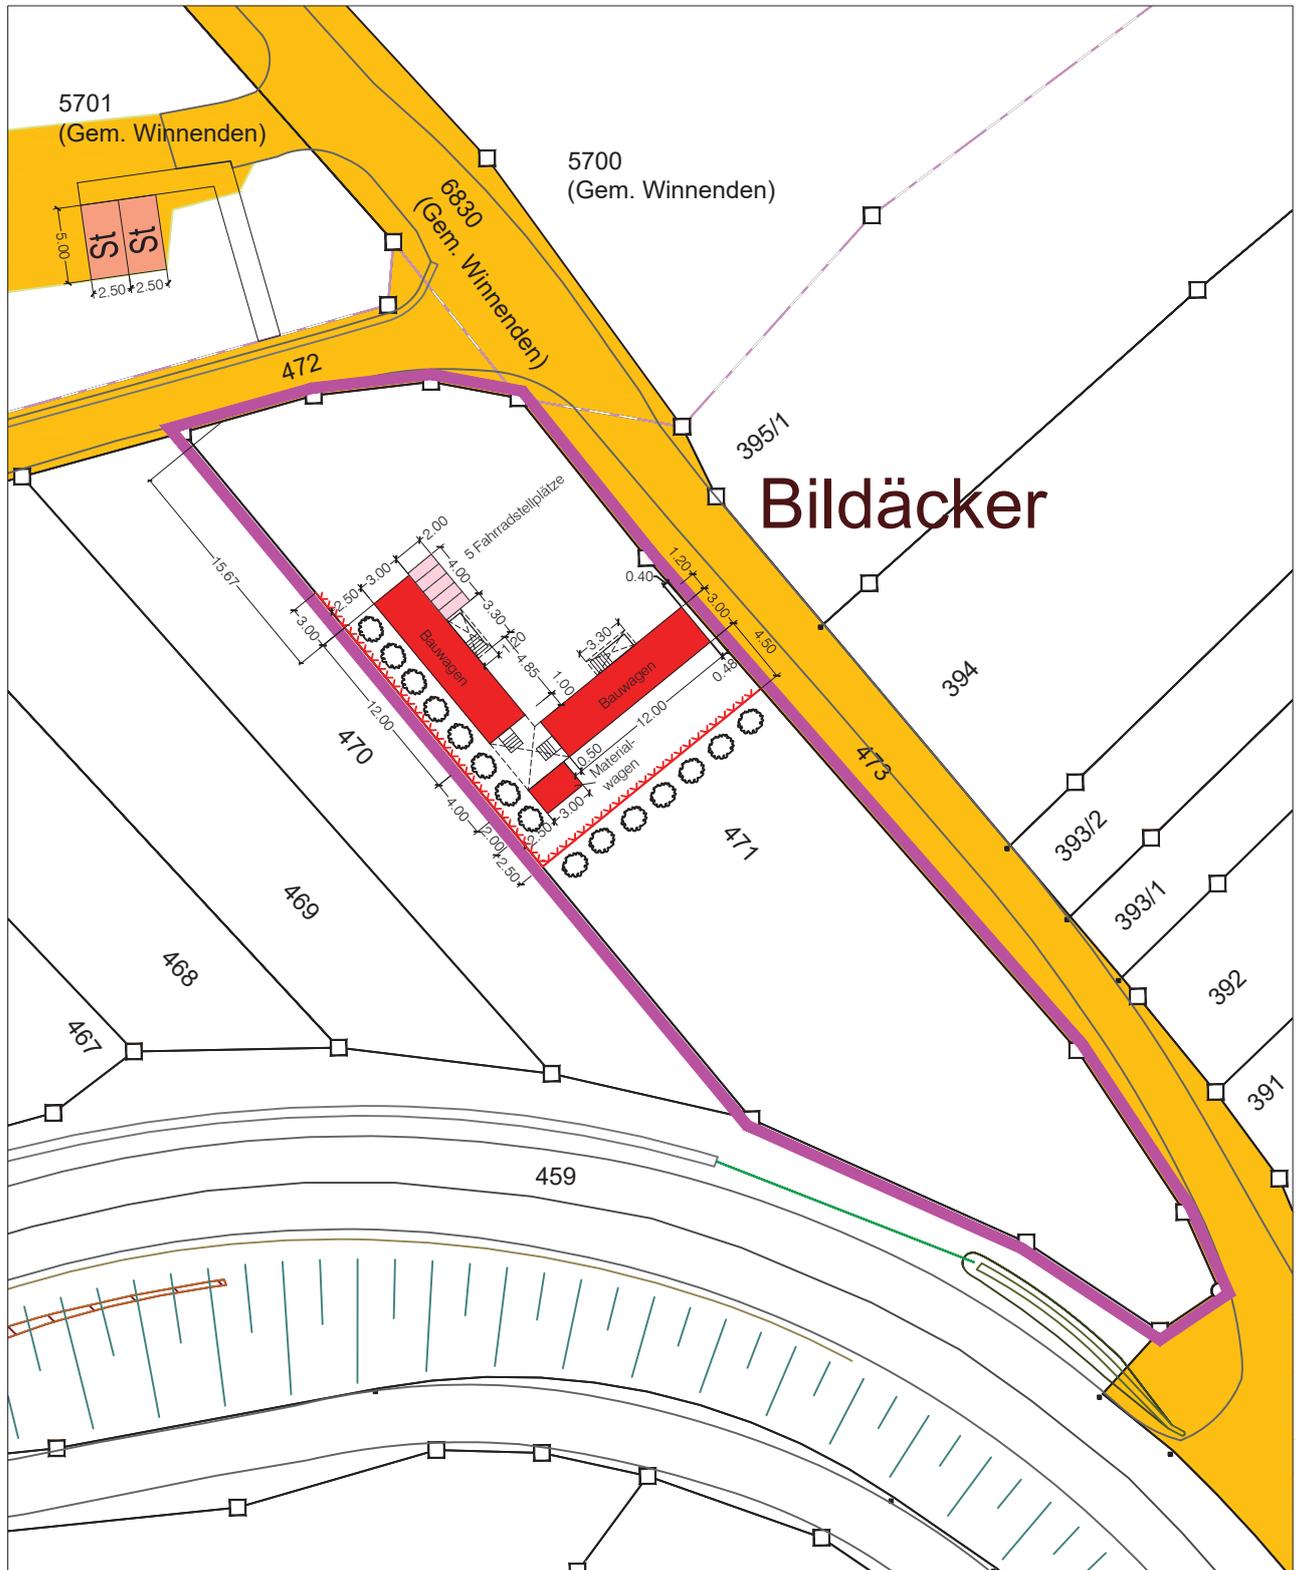

Auszug aus dem Liegenschaftskataster
gefertigt und nach § 4 Abs. 3 bis 6
LBOVVO ausgearbeitet

Höhen im neuen System

Maßstab 1: 500

Hinsichtlich eventuell unterirdisch vorhandener
Versorgungsleitungen wird keine Gewähr übernommen

Waldkindergarten Breuningsweiler

Bauherr/in

Baugrundstück

Winnenden, Breuningsweiler, Bildäcker,
Flst. Nr. 471

Entwurfsverfasser/in

AF-Plan

Maßstab im Original 1 : 100
0 m 2 m 4 m 6 m

Gefertigt:

Winnenden, den 31.03.2020




Waldkindergarten Breuningsweiler

Bauherr/in

Baugrundstück

Winnenden, Breuningsweiler, Bildäcker,
Flst. Nr. 471

Entwurfsverfasser/in

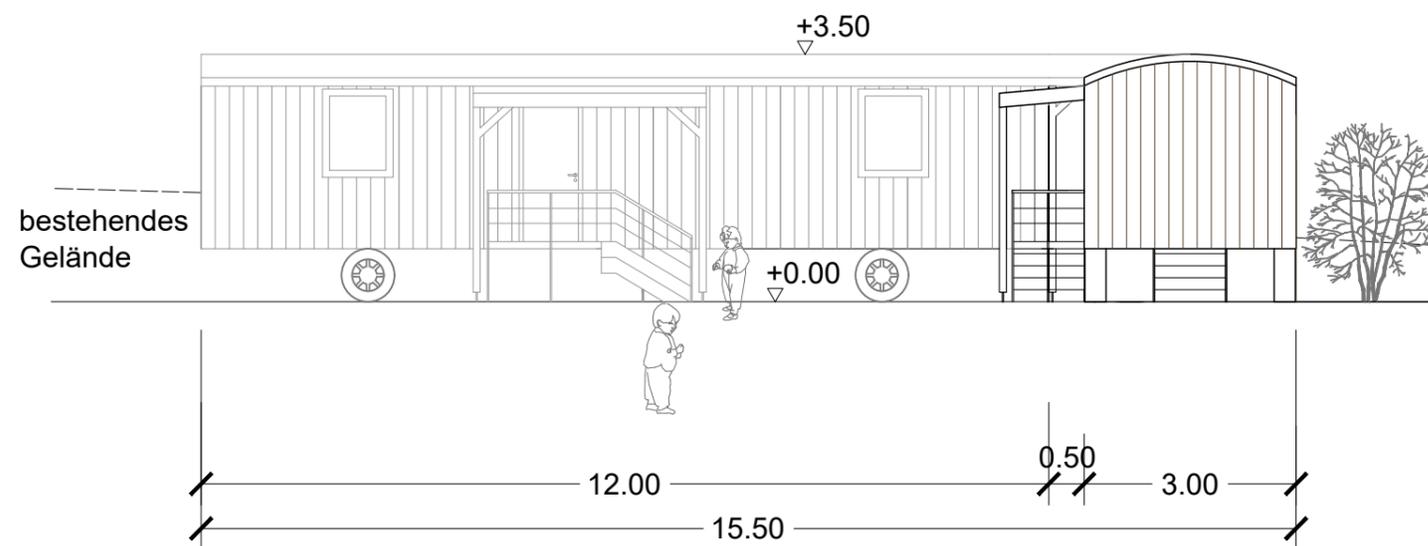

Ansicht Nordwest

Maßstab im Original 1 : 100
0 m 2 m 4 m 6 m

Gefertigt:

Winnenden, den 31.03.2020


Waldkindergarten Breuningsweiler

Bauherr/in

Baugrundstück

Winnenden, Breuningsweiler, Bildäcker,
Flst. Nr. 471

Entwurfsverfasser/in

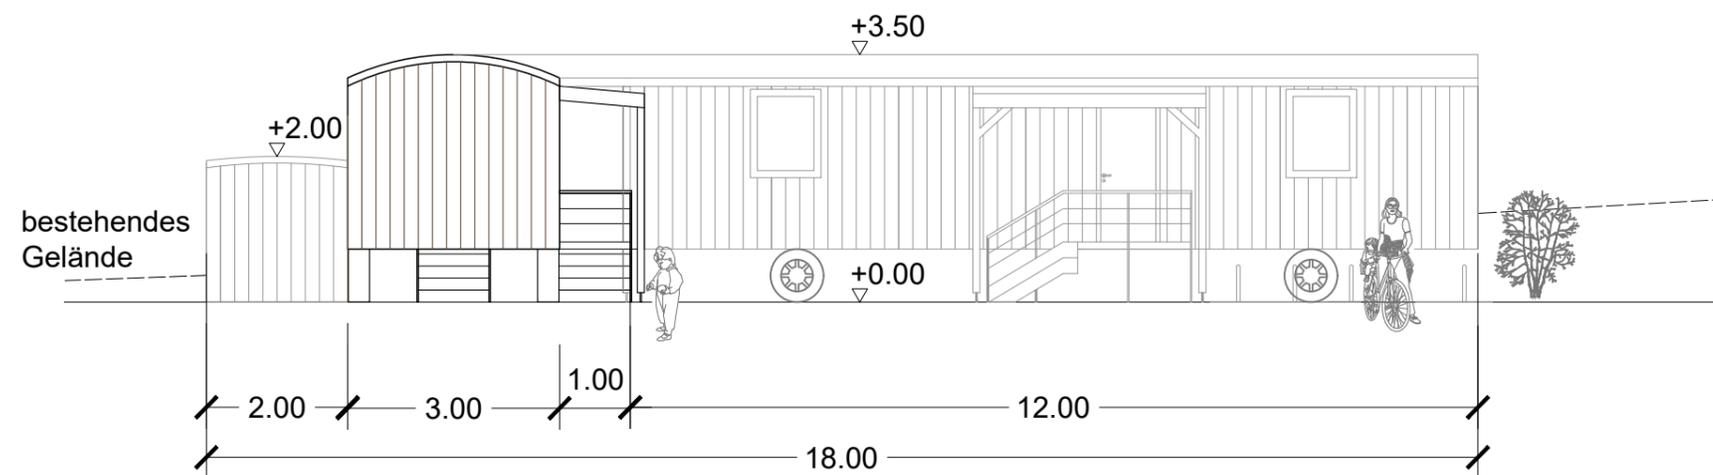

Ansicht Nordost

Maßstab im Original 1 : 100
0 m 2 m 4 m 6 m

Gefertigt:

Winnenden, den 31.03.2020


Waldkindergarten Breuningsweiler

Bauherr/in

Baugrundstück

Winnenden, Breuningsweiler, Bildäcker,
Flst. Nr. 471

Entwurfsverfasser/in

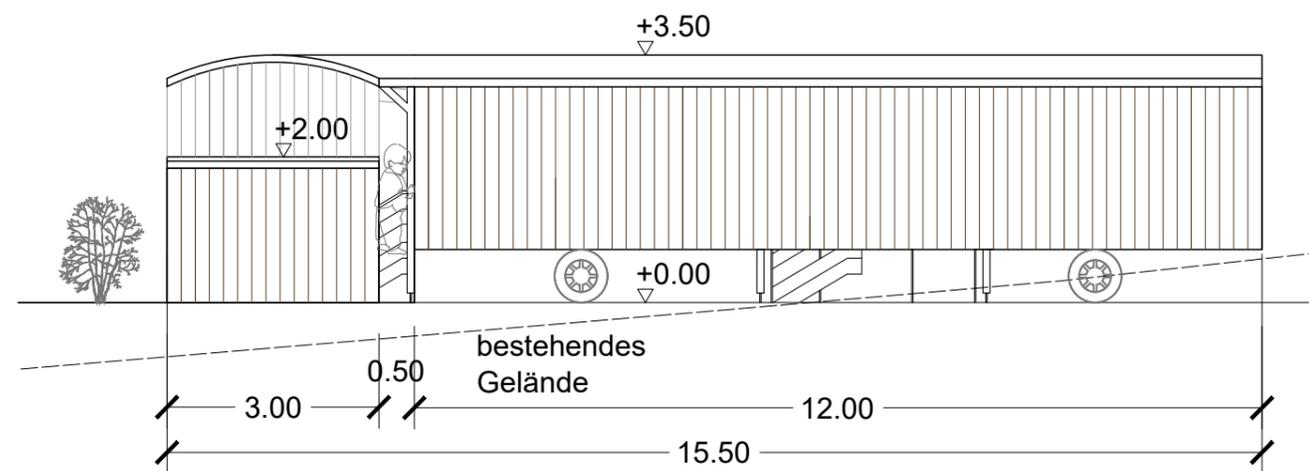

Ansicht Südost

Maßstab im Original 1 : 100

0 m 2 m 4 m 6 m

Gefertigt:

Winnenden, den 31.03.2020


Waldkindergarten Breuningsweiler

Bauherr/in

Baugrundstück

Winnenden, Breuningsweiler, Bildäcker,
Flst. Nr. 471

Entwurfsverfasser/in

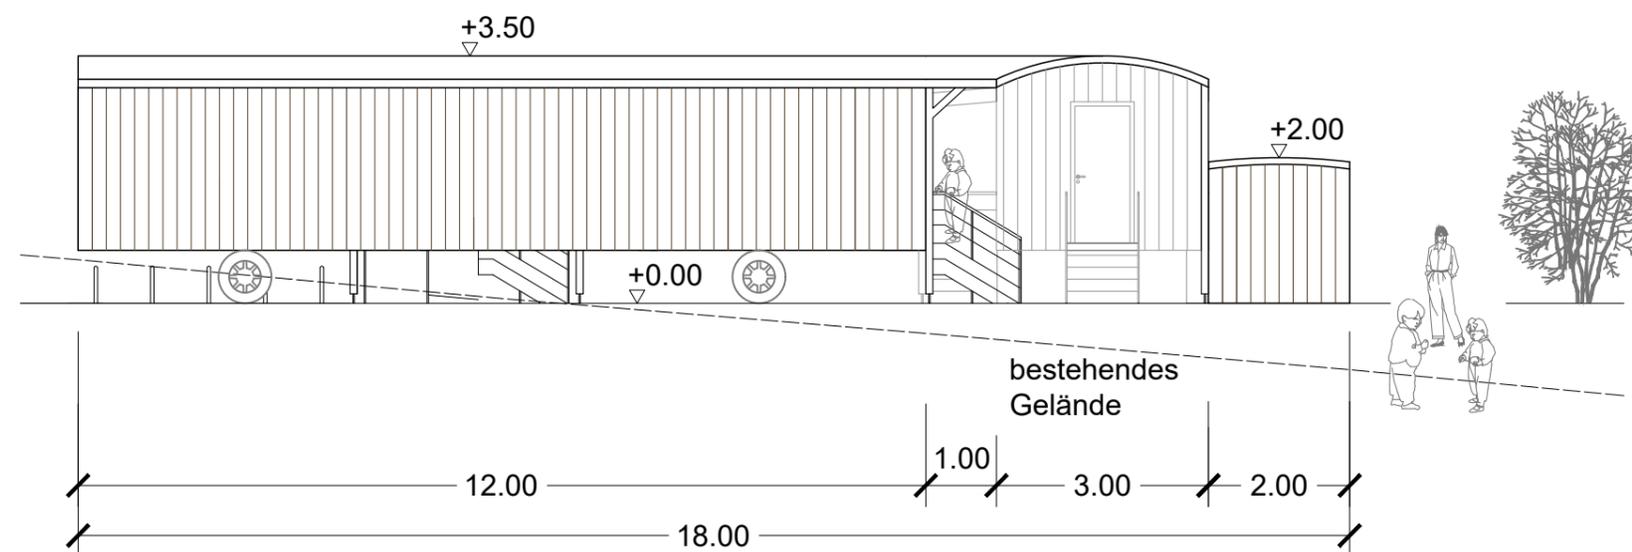

Ansicht Südwest

Maßstab im Original 1 : 100
0 m 2 m 4 m 6 m

Gefertigt:

Winnenden, den 31.03.2020


Waldkindergarten Breuningsweiler

Bauherr/in

Baugrundstück

Winnenden, Breuningsweiler, Bildäcker,
Flst. Nr. 471

Entwurfsverfasser/in

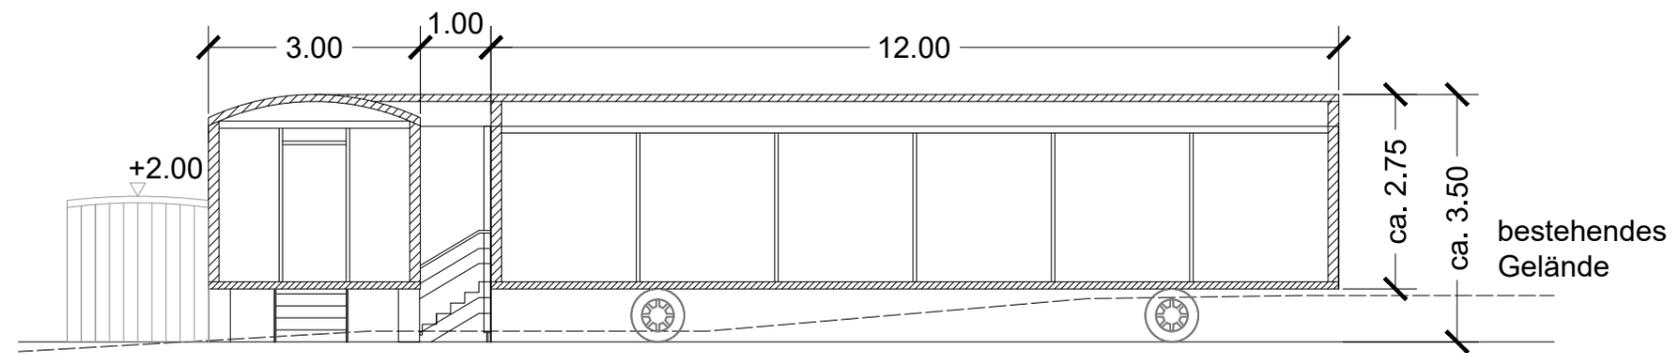

Schnitt

Maßstab im Original 1 : 100
0 m 2 m 4 m 6 m

Gefertigt:

Winnenden, den 31.03.2020