




- Legende**
- Abbruch
 - Stahlbeton
 - Mauerwerk
 - Trockenbau
 - Holzständerwand
 - Wärmedämmung
 - Dämmung Akustik
 - Wand transparent
 - Stützmauer
 - Grundstücksgrenze
 - Gewässerandstreifen 3m
 - 1. Flucht- und Rettungsweg
 - 2. Flucht- und Rettungsweg
 - Tür-Anforderungen

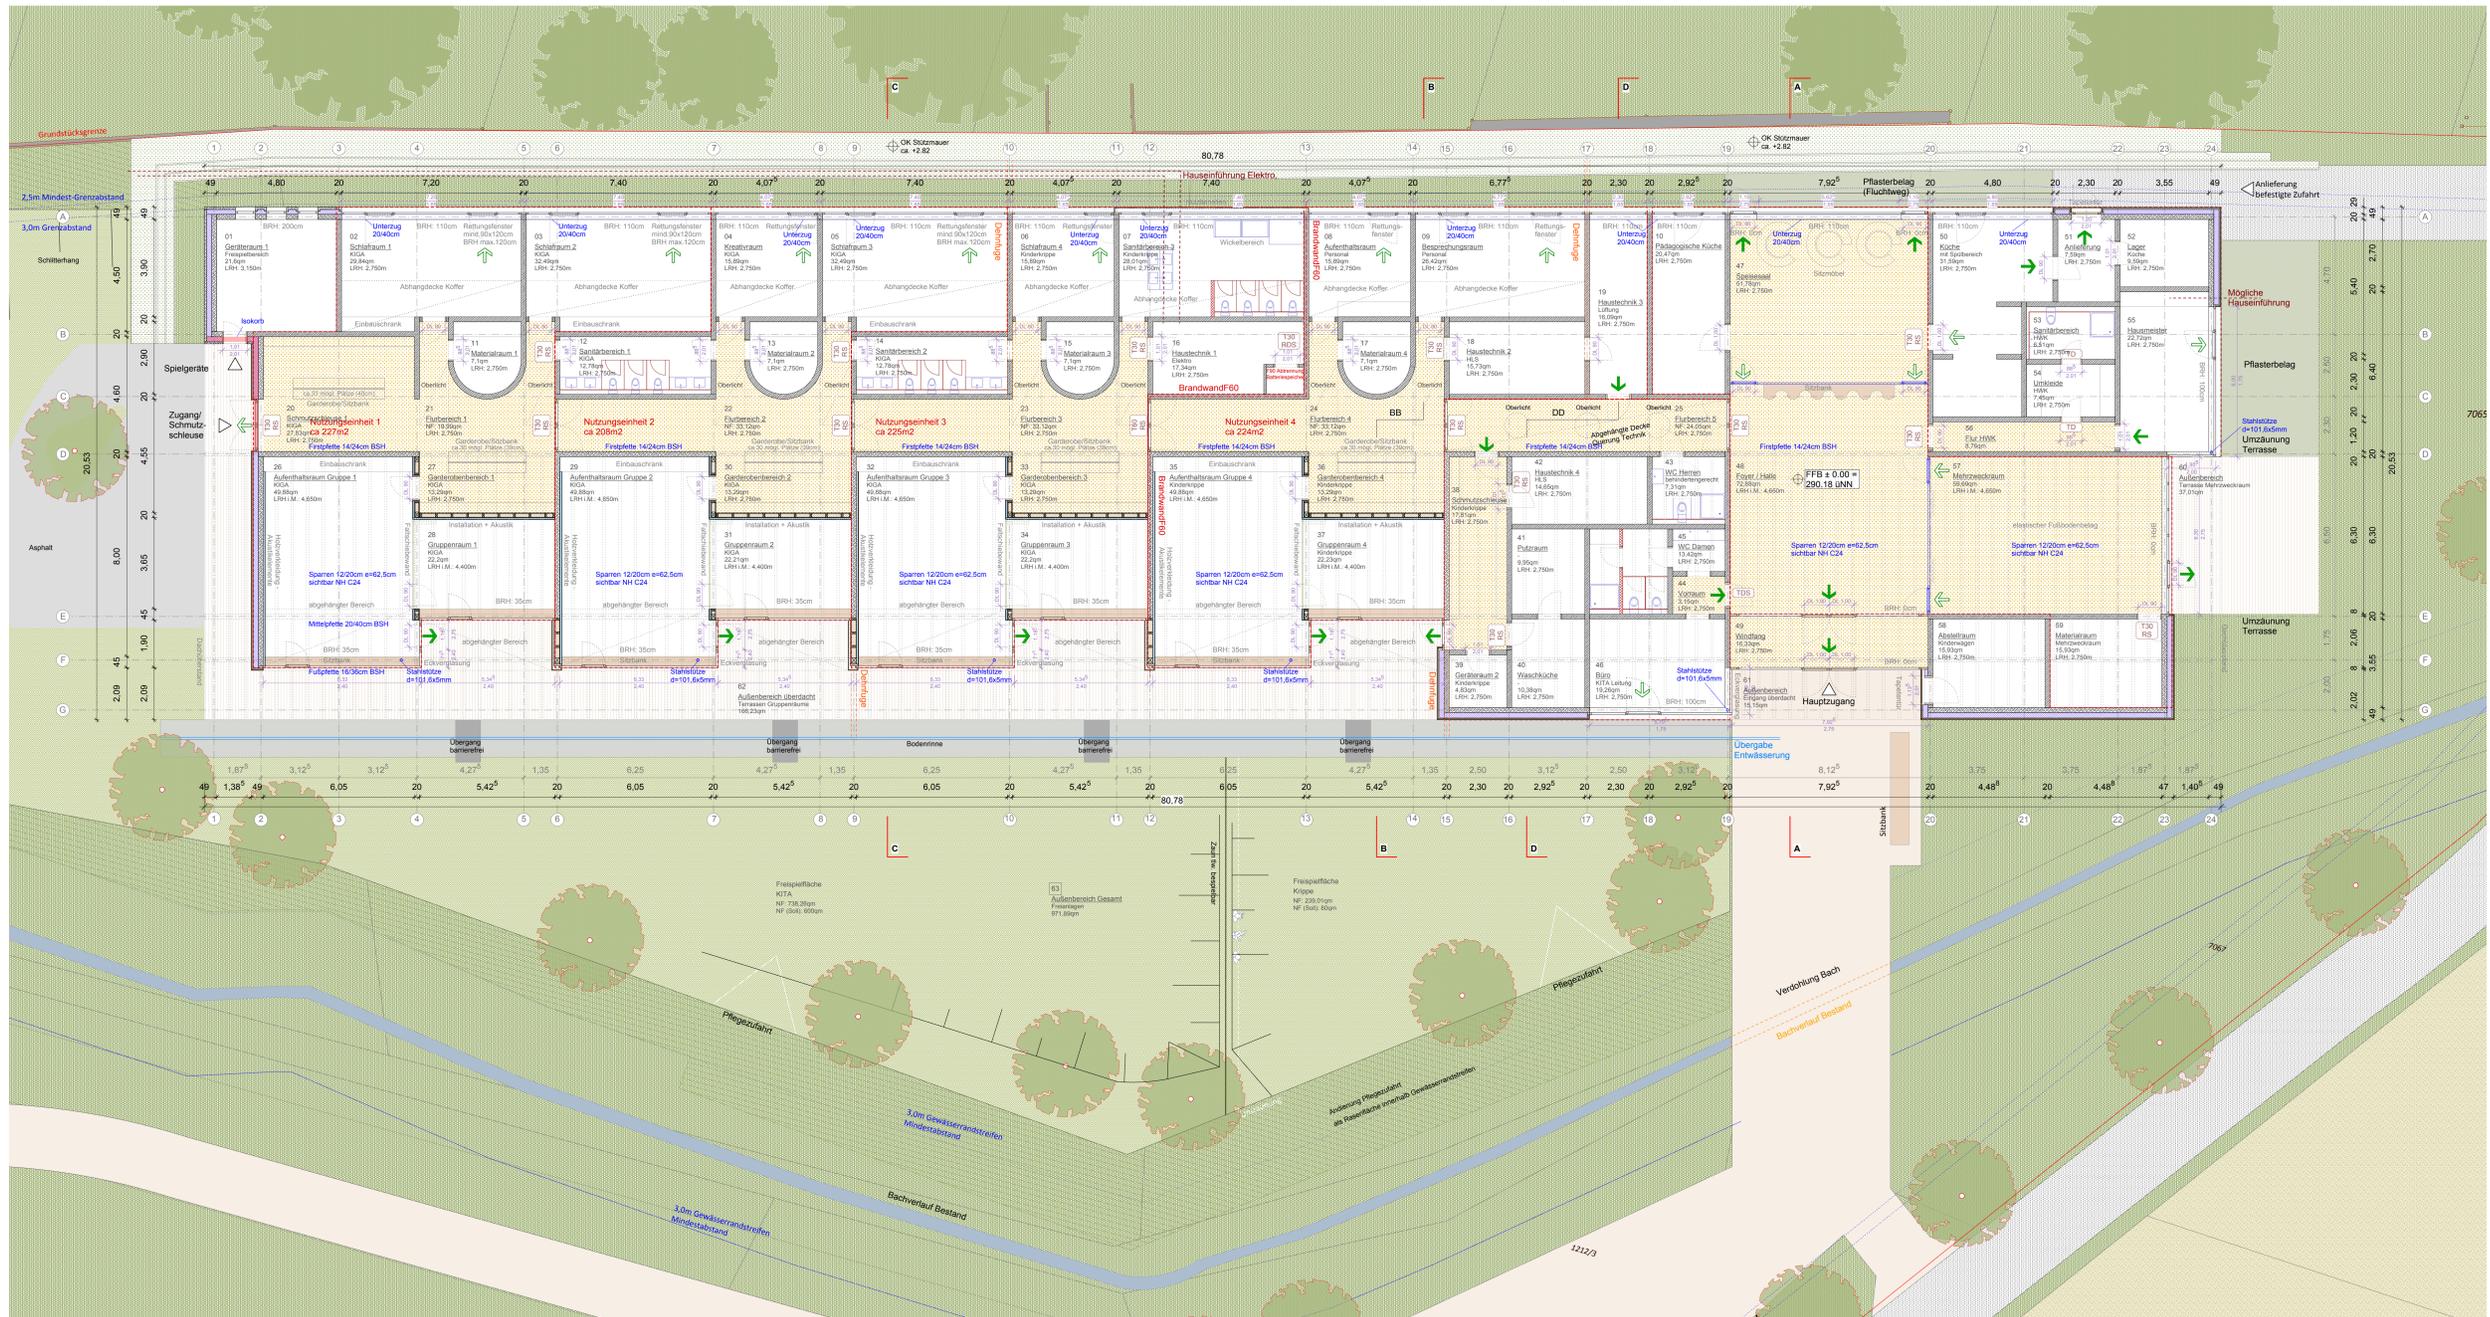

Grundriss EG M1:100

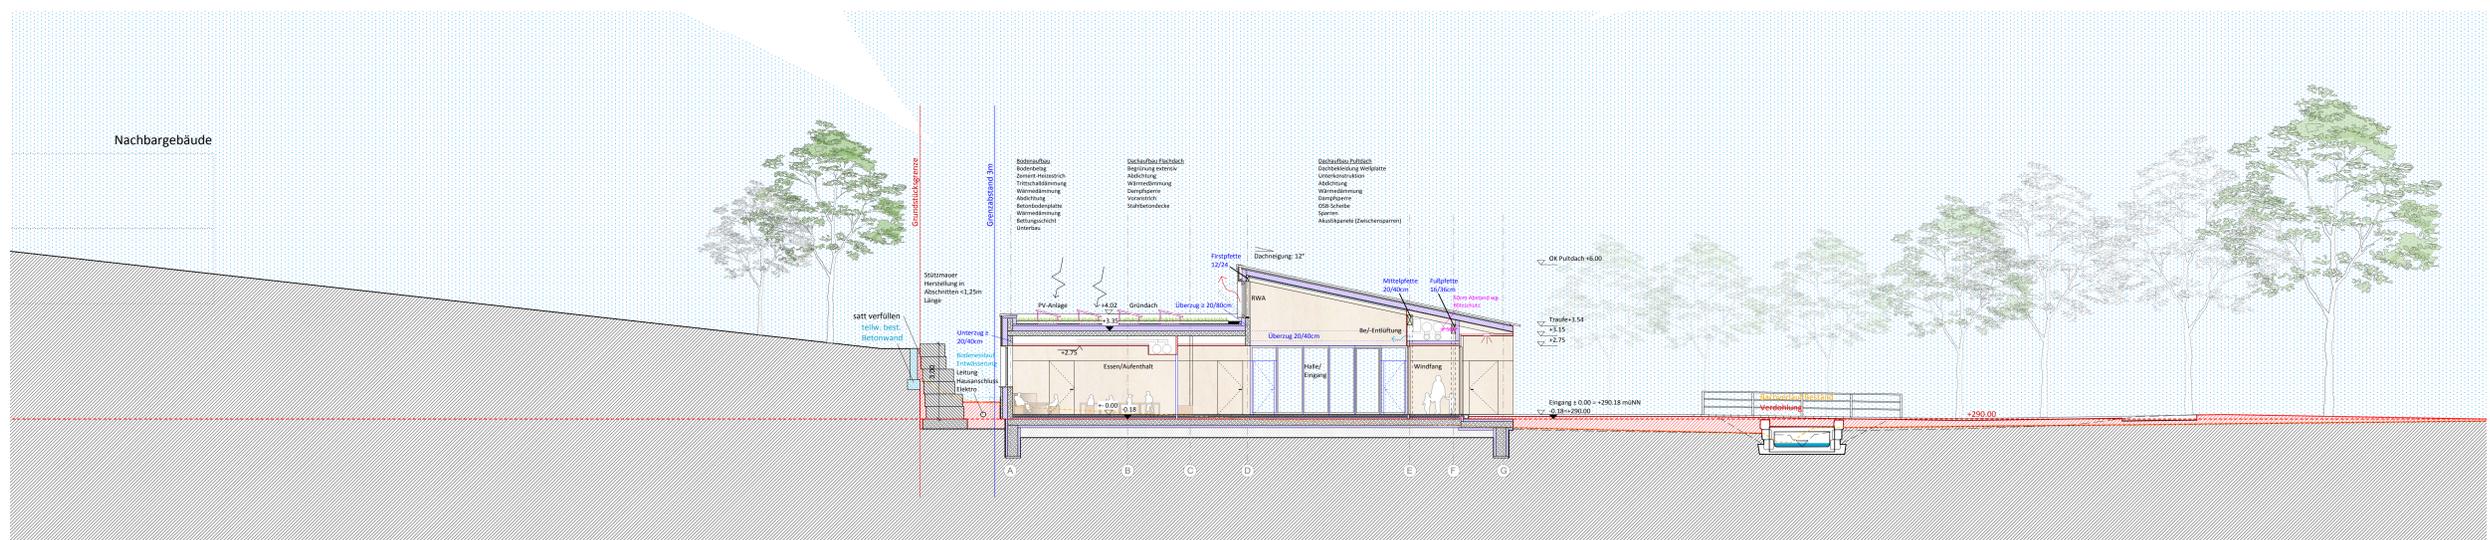

Schnitt AA M1:100

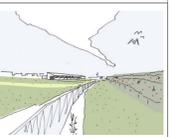

Projekt:
Neubau Kindertagesstätte Koppelbach, Winnenden
 Harweiler Straße 29, 71364 Winnenden

Bauherr:
 Stadt Winnenden
 vertreten durch das Stadtbaureferat Winnenden
 Bengelstr. 5, 71364 Winnenden

Planung:
 schneider ragaller architekten bda
 partnerschaft mbh

Investor:
 ev. 1371, 70 180 outgroup
 (+49) 07141 25 99 60 70 info@ev.de
 www.schneider-ragaller.de

Planart:
VORENTWURFSPLANUNG LPH2
Grundriss EG /
Schnitt AA

Maßstab: 1:100
 Plangröße: A0

Datum: 14.8.20

Projektnummer: 088
 Plannummer: 02-GR-EG