
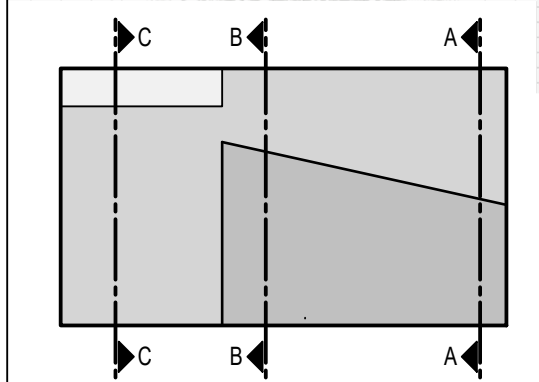


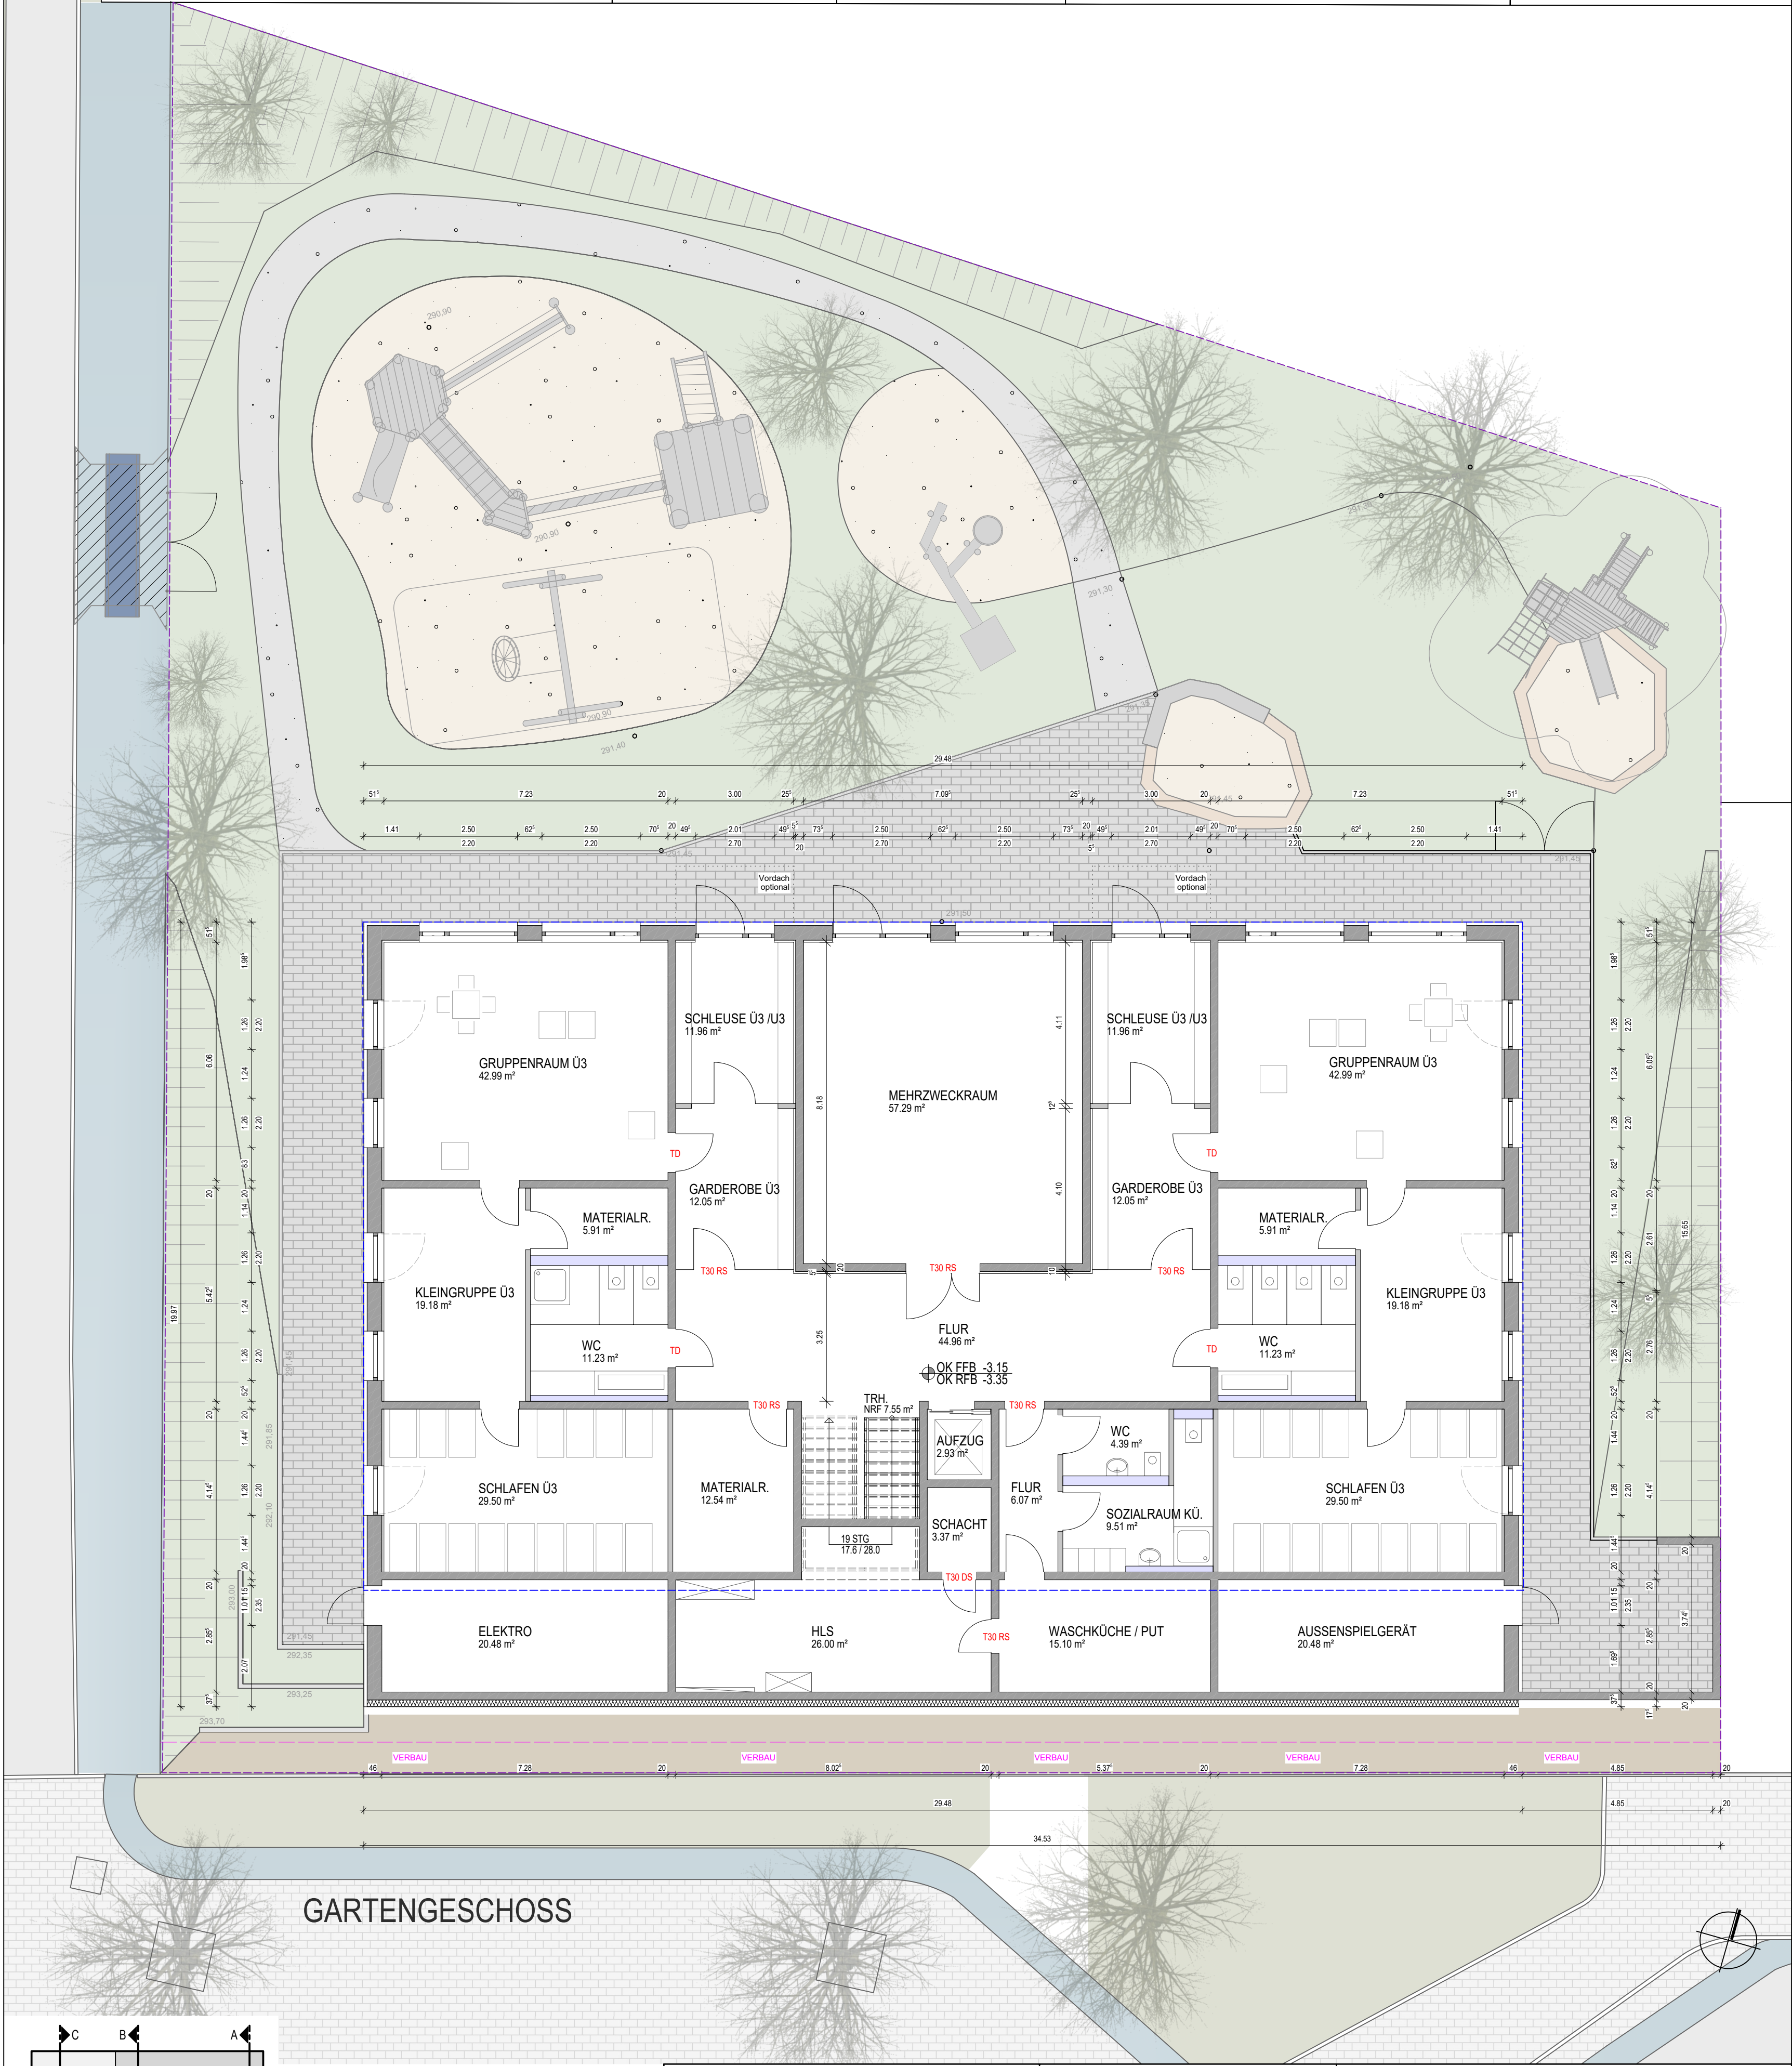

Freigabe Bauherrschaft	Freigabe Planersteller BANKWITZ beraten planen bauen GmbH	Datum 13.08.2020	Gezeichnet jaz /jb	Geändert	Maßstab 1: 100
(gültig ab dem Freigabedatum auch ohne Unterschrift)		Planbezeichnung Grundriss Gartengeschoss			Plan Nr./Index 2.1.001
Projekt 19-021 Neubau Kita, Winnenden-Adelsbach Hungerbergstraße 99 71364 Winnenden	Bauherrschaft Stadt Winnenden				
BANKWITZ beraten planen bauen - Planungsgesellschaft mbH Eisbärhaus Limburgstraße 5 73230 Kirchheim unter Teck Telefon 07021 92055-0 Fax 07021 92055-55 info@bankwitz.de www.bankwitz.de Dieser Plan ist urheberrechtlich geschützt. Bei Weiterverwendung - auch auszugsweise - ist 'BANKWITZ beraten planen bauen GmbH' als Urheber zu vermerken.					