



Nach diesem Plan genehmigt

3.1. JULI 2020

Gemeindeverwaltungsverband Winnenden
- untere Baurechtsbehörde -

Bauantrag

Bauherr: SV Hertmannsweiler
Vertreter Herr Josip Ljubas
Im Aupperle 6
71364 Winnenden

Jedrus

Bauvorhaben: Aufstockung Vereinsheim
für eine Wohnung und Ver-
einsräume, Überdachung

Baustelle: Bruckwiesenstr. 59
Flurst.-Nr. 2630
71364 Winnenden

Planung:



HOLZBAU KRUGER
GmbH + Co.KG
73453 Abtsgmünd-Ölmühle
Tel.: 07366/7312
Fax: 07366/2400


L.L.

Planinhalt: Schnitt A-A, Entwässerung

Planmaßstab: 1 : 100

Plannummer: 2.01

Plan erstellt: 20. Februar 2020

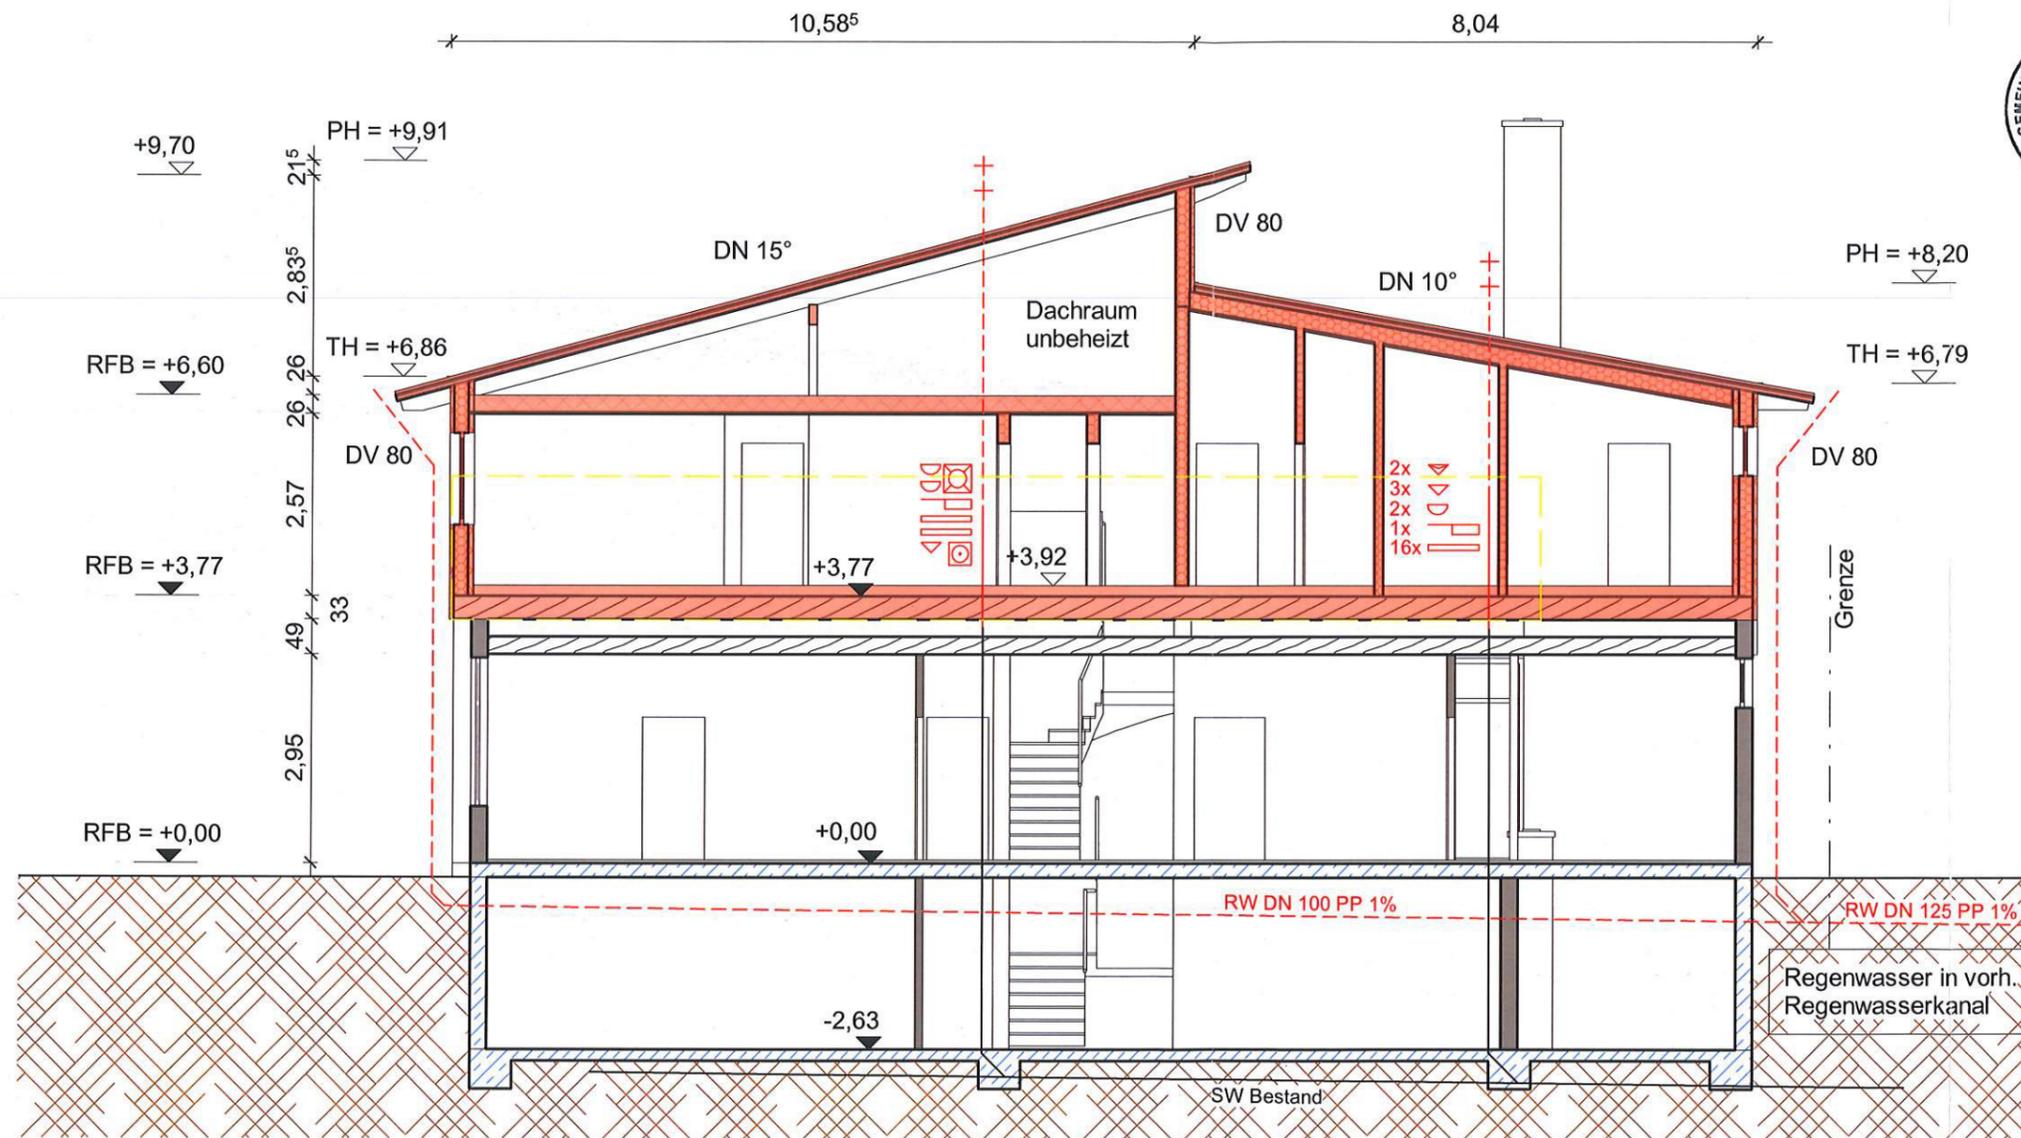

SCHNITT A-A

Entwässerung Schmutz-
wasser in Bestandsleitung



Nach diesem Plan genehmigt

31. JULI 2020

Gemeindeverwaltungsverband Winnenden
- untere Baurechtsbehörde -

Bauantrag

Bauherr: SV Hertmannsweiler
Vertreter Herr Josip Ljubas
Im Aupperle 6
71364 Winnenden

Bauvorhaben: Aufstockung Vereinsheim
für eine Wohnung und Ver-
einsräume, Überdachung

Baustelle: Bruckwiesenstr. 59
Flurst.-Nr. 2630
71364 Winnenden

Planung:




HOLZBAU KRUGER
GmbH + Co.KG
73453 Abtsgmünd-Ölmühle
Tel.: 07366/7312
Fax: 07366/2400

Planinhalt: Ansicht NW, NO


Planmaßstab: 1 : 100

Plannummer: 3.02

Plan erstellt: 20. Februar 2020

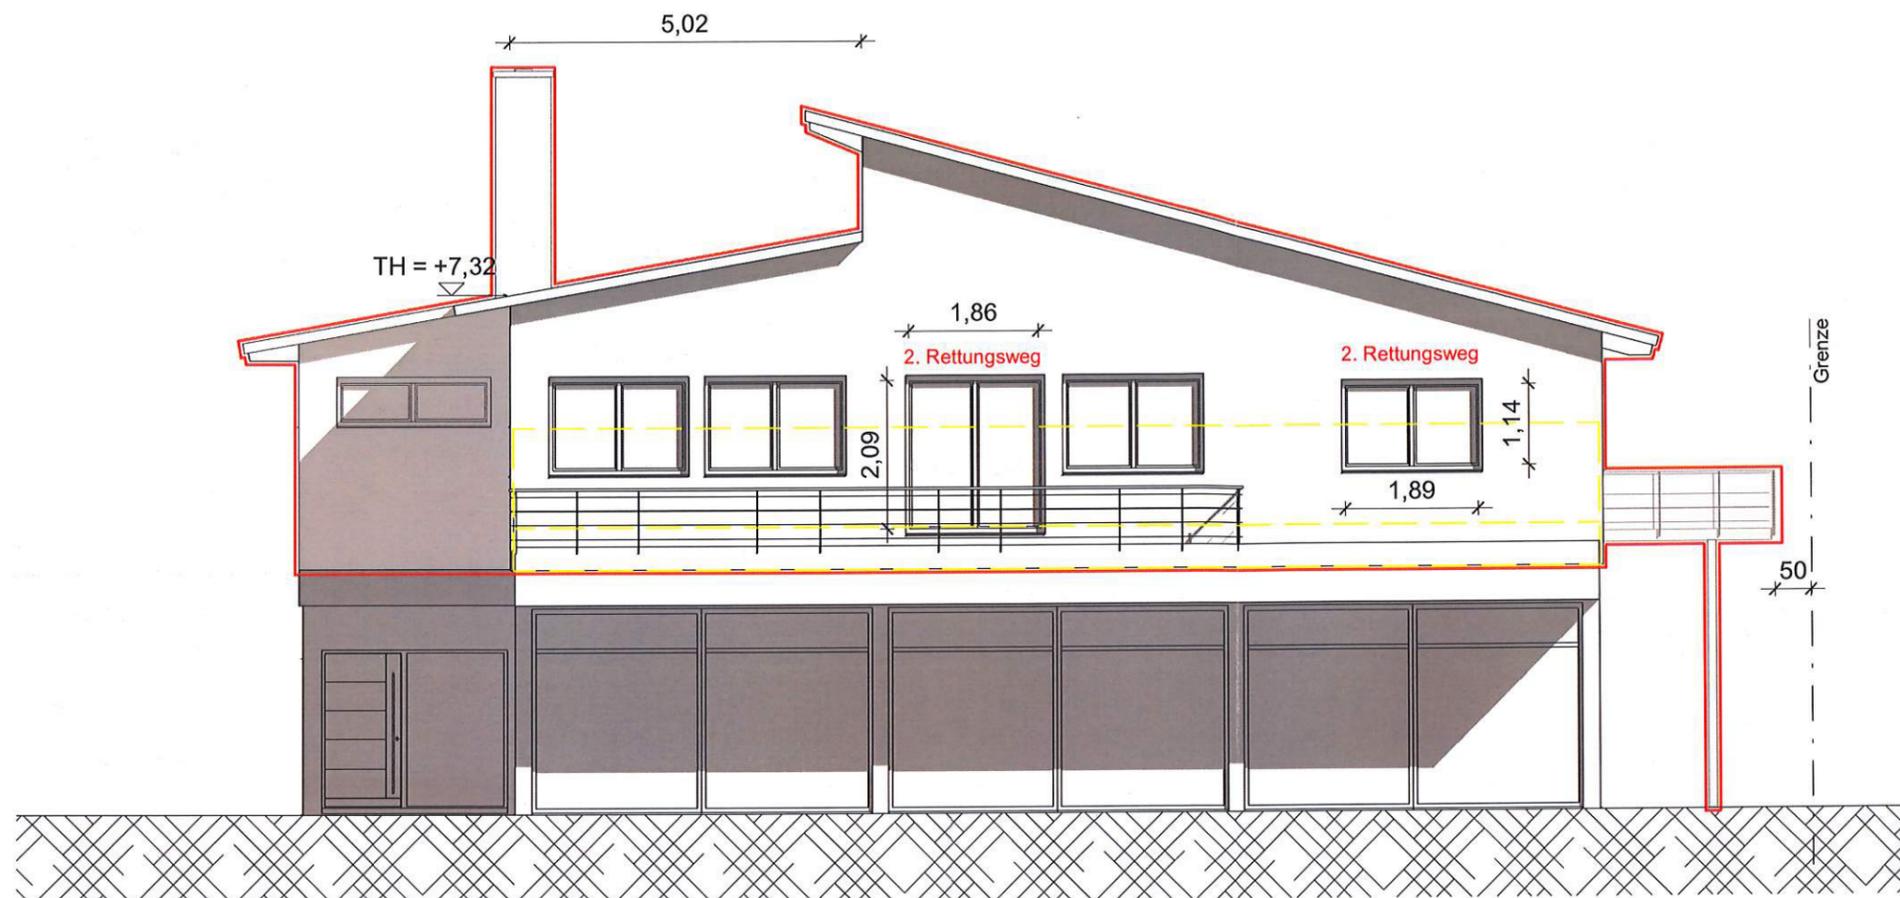

ANSICHT - NORDWEST

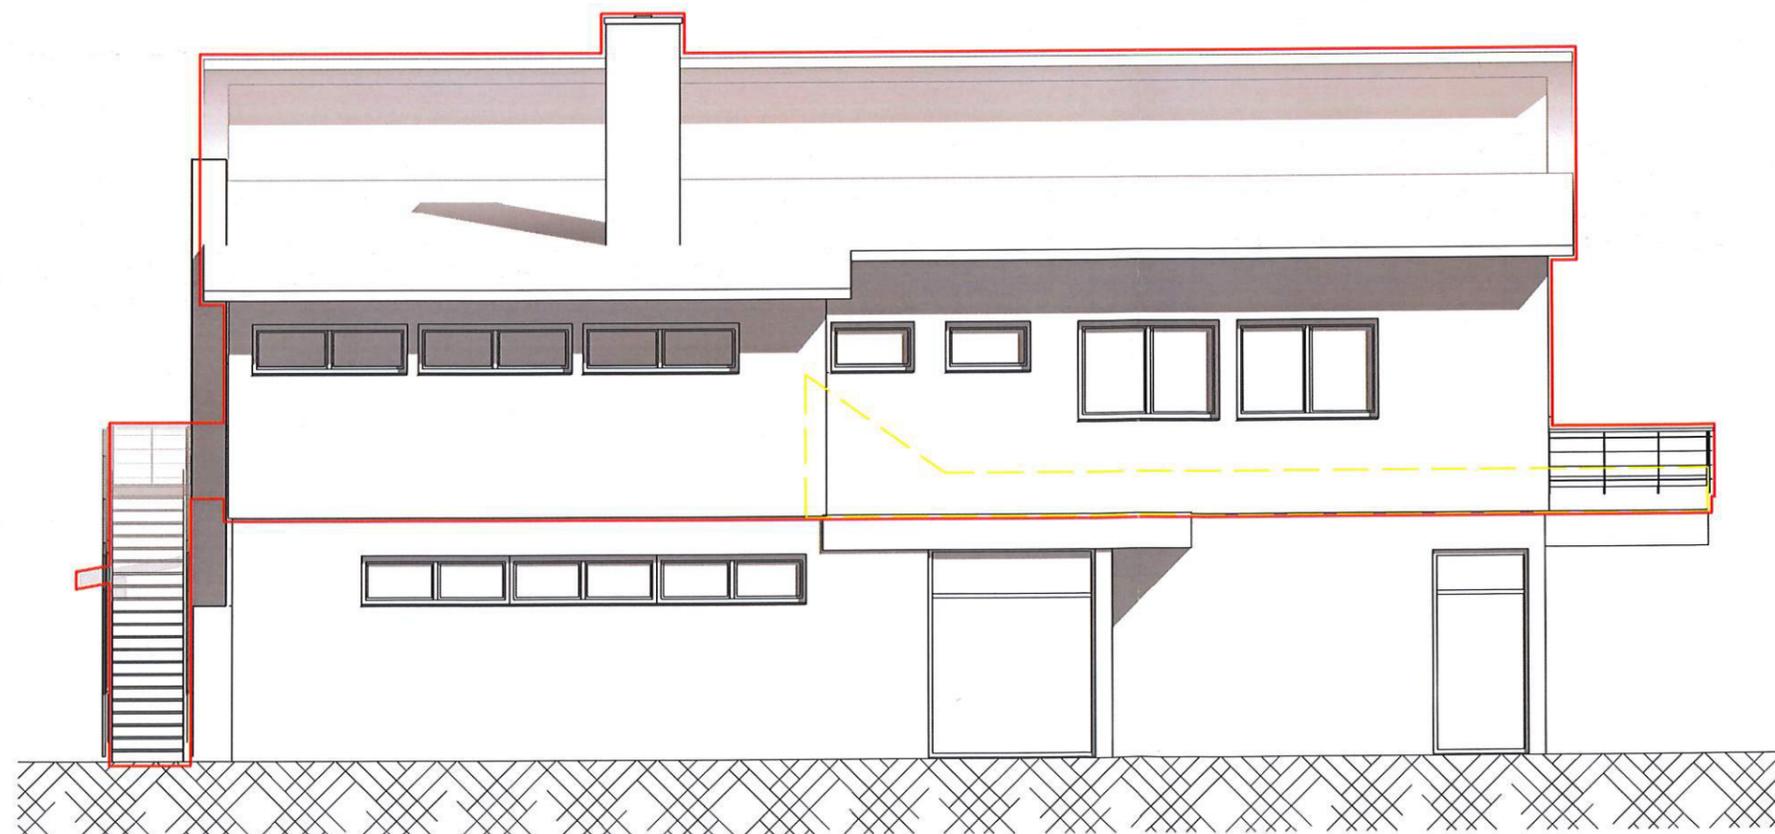

ANSICHT - NORDOST



Nach diesem Plan genehmigt

31. JULI 2020

Gemeindeverwaltungsverband Winnenden
- untere Baurechtsbehörde -

Bauantrag

Bauherr: SV Hertmannsweiler
Vertreter Herr Josip Ljubas
Im Aupperle 6
71364 Winnenden

Bauvorhaben: Aufstockung Vereinsheim
für eine Wohnung und Ver-
einsräume, Überdachung

Baustelle: Bruckwiesenstr. 59
Flurst.-Nr. 2630
71364 Winnenden

Planung:




HOLZBAU KRUGER
GmbH + Co.KG
73453 Abtsgmünd-Ölmühle
Tel.: 07366/7312
Fax: 07366/2400

Planinhalt: Ansicht SO, SW


Planmaßstab: 1 : 100

Plannummer: 3.01

Plan erstellt: 20. Februar 2020



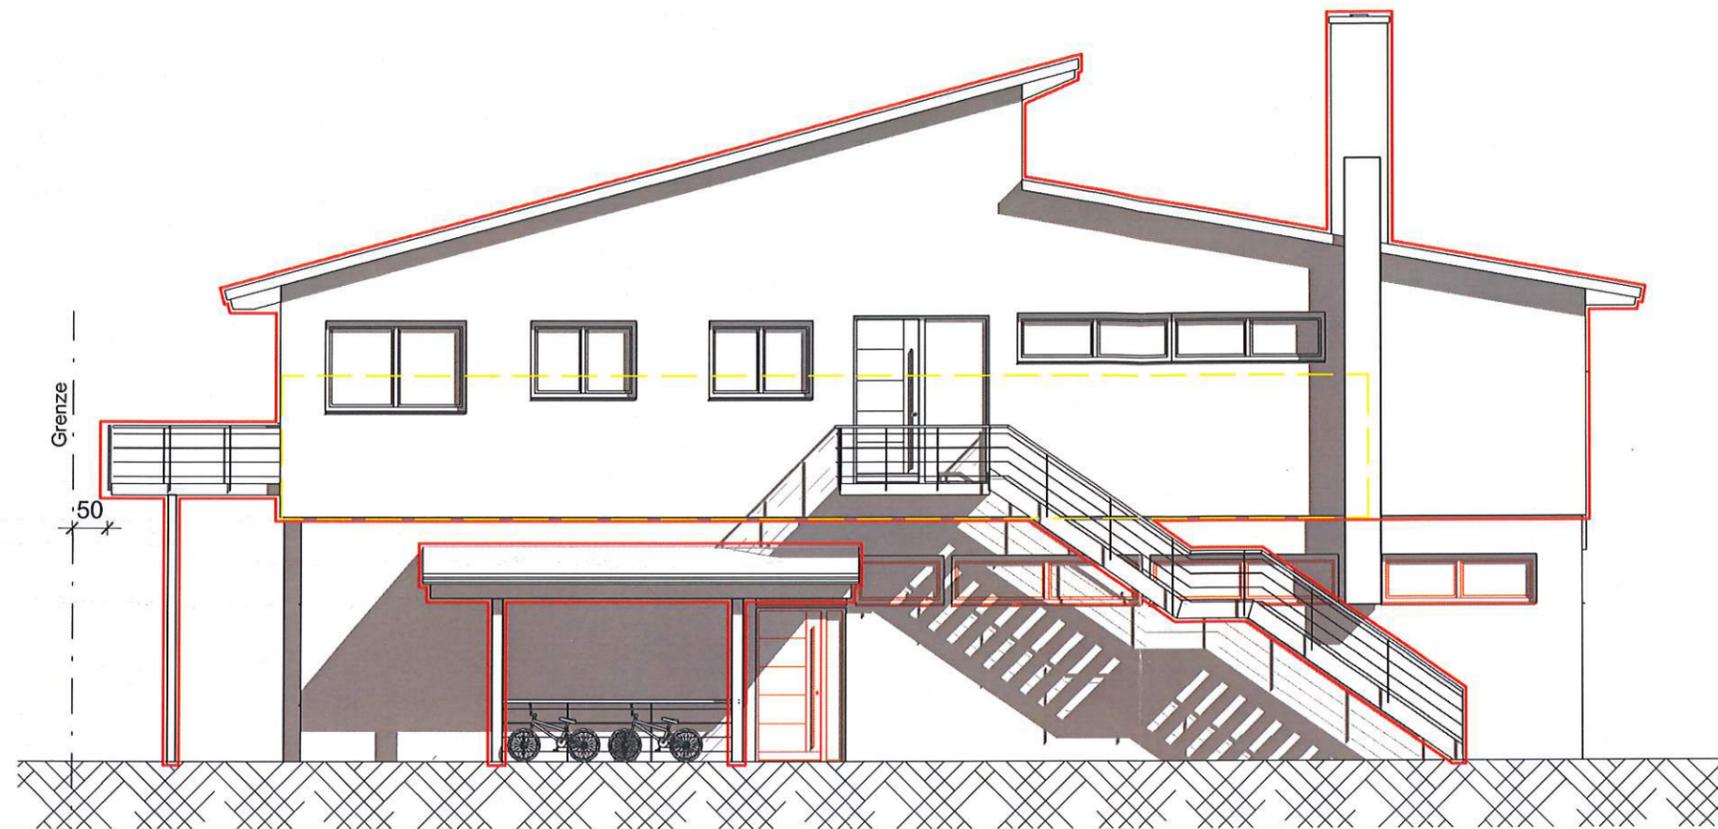


ANSICHT - SÜDOST

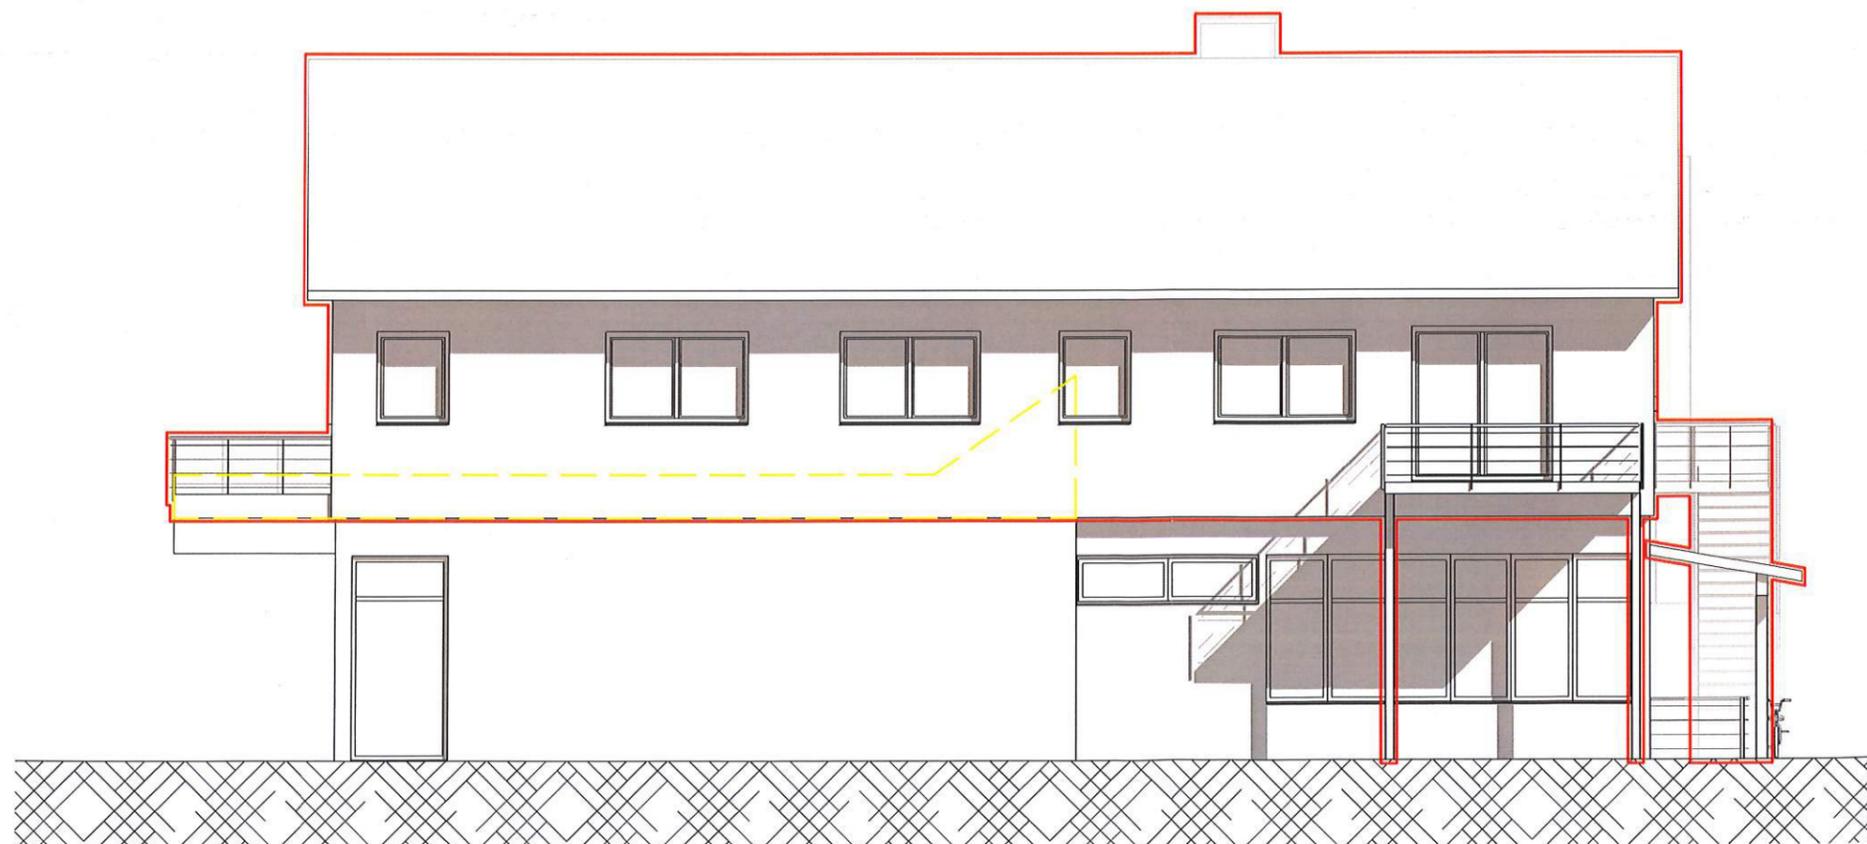

ANSICHT - SÜDWEST

GRUNDRISS OBERGESCHOSS

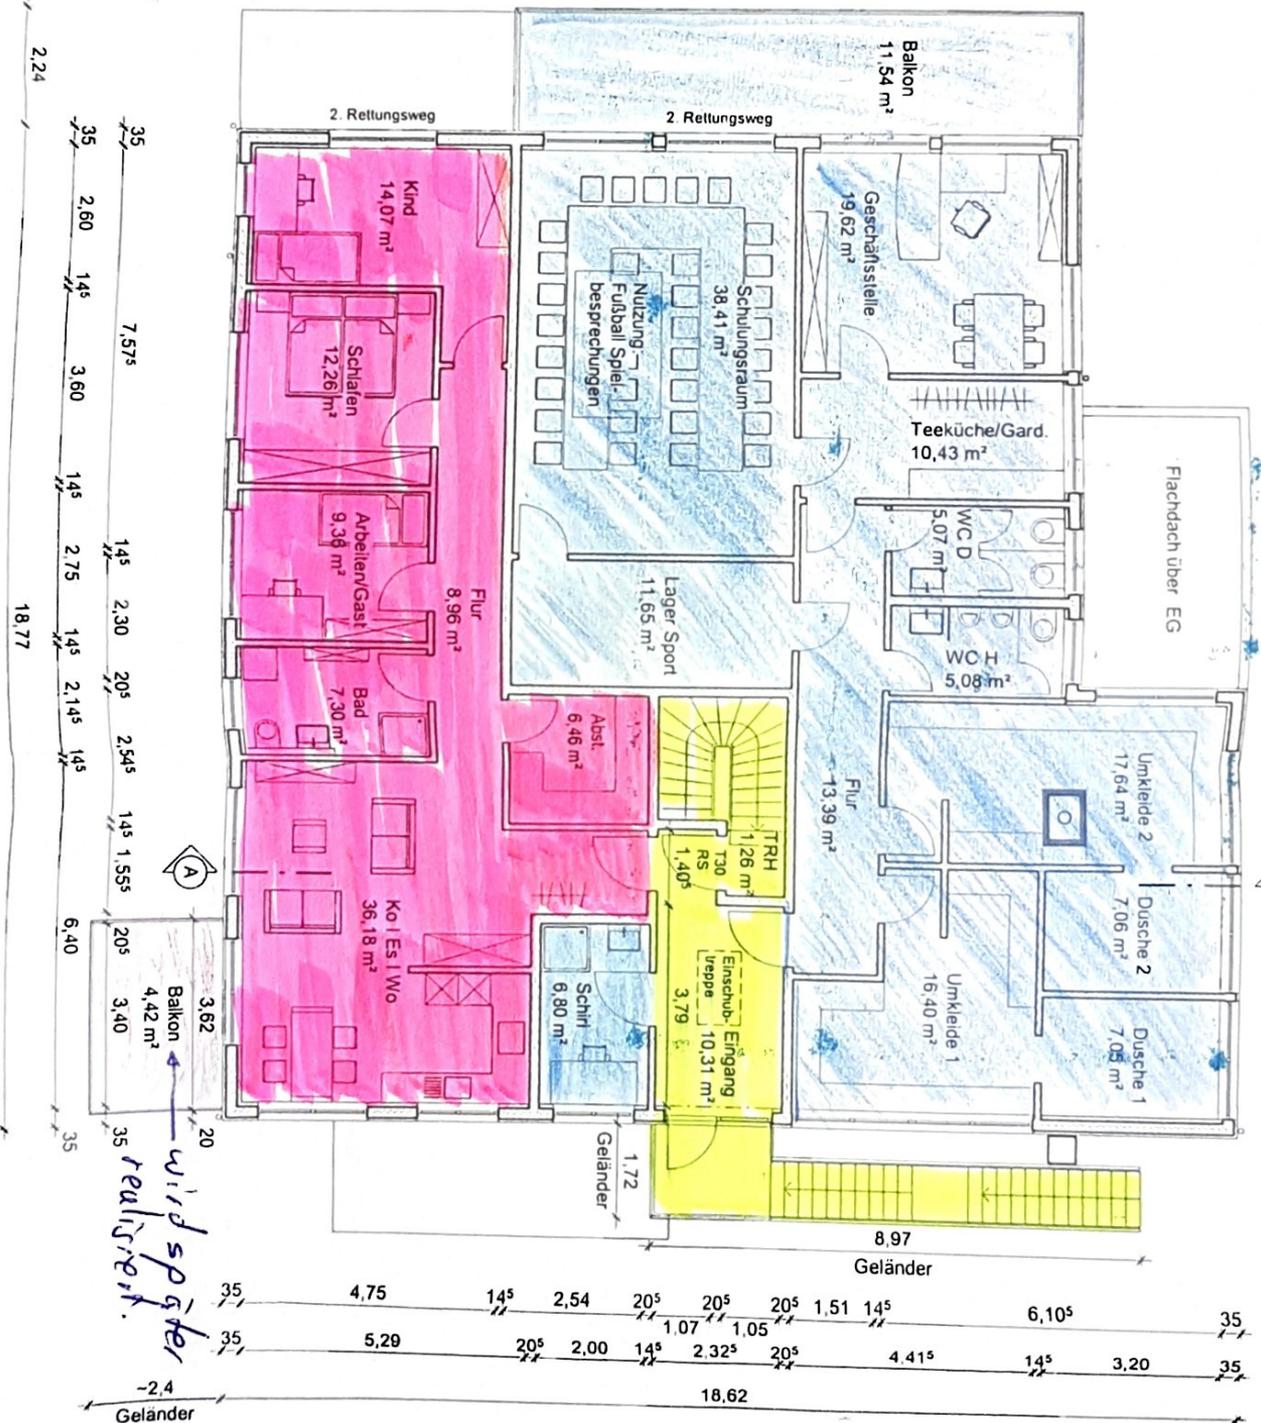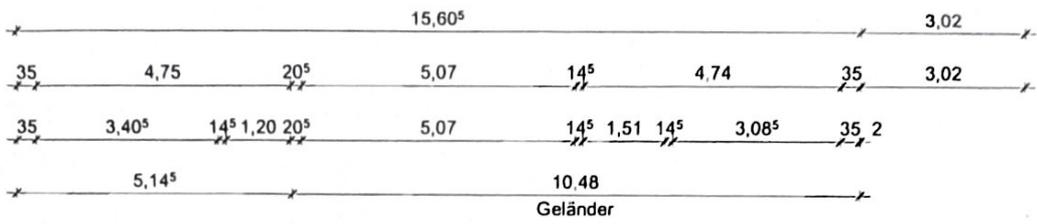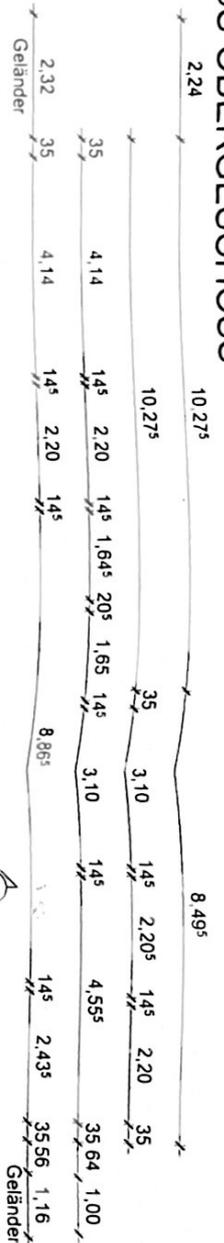

Verein = █
 Gemeinschaft = █
 Wohnung = █

wird später realisiert.