





- GARTEN:**
- Gerätehaus mit separatem Hausmeisterbereich
 - 3 Hochbeete
 - Beranktes Tipi mit Sandspielbereich
 - Atrium aus Betonfertigteilen
 - Balancierbalken Rundholz
 - Freiwachsende Hecke aus Blütensträuchern
 - Roskastanie mit Früchten

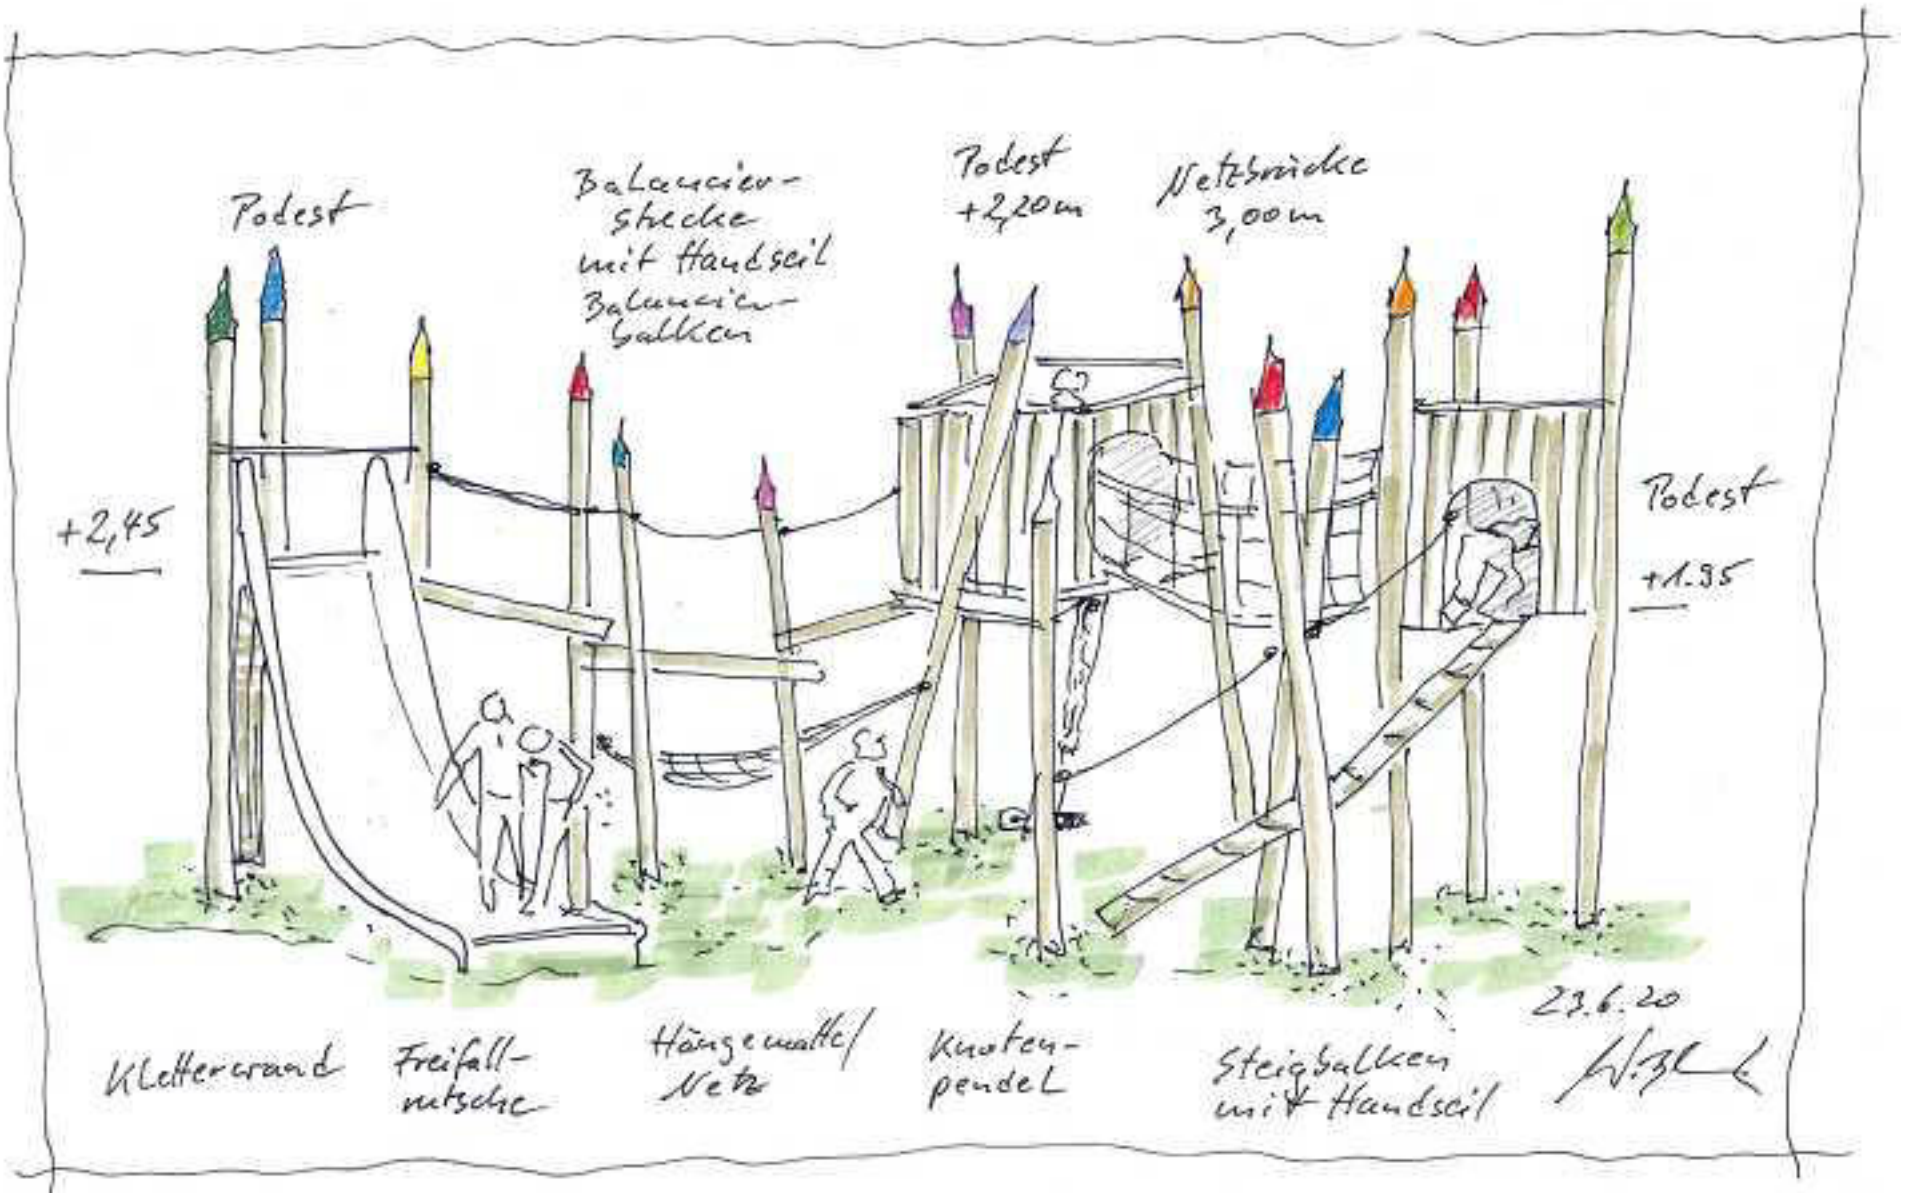

- HOF:**
- Hofbäume Rote Kastanie - ohne Früchte
 - Sitzmauern mit Holzauflagen
 - Reihenhänger für Schülerfahrräder
 - Ständer für Tretroller
 - Kletterstruktur Buntstiftmikado
 - Fussballfeld mit demontierbarem Ballfangzaun
 - Minitore 1,20 x 0,80 demontierbar
 - 3 Tisch-Bank Kombinationen mobil

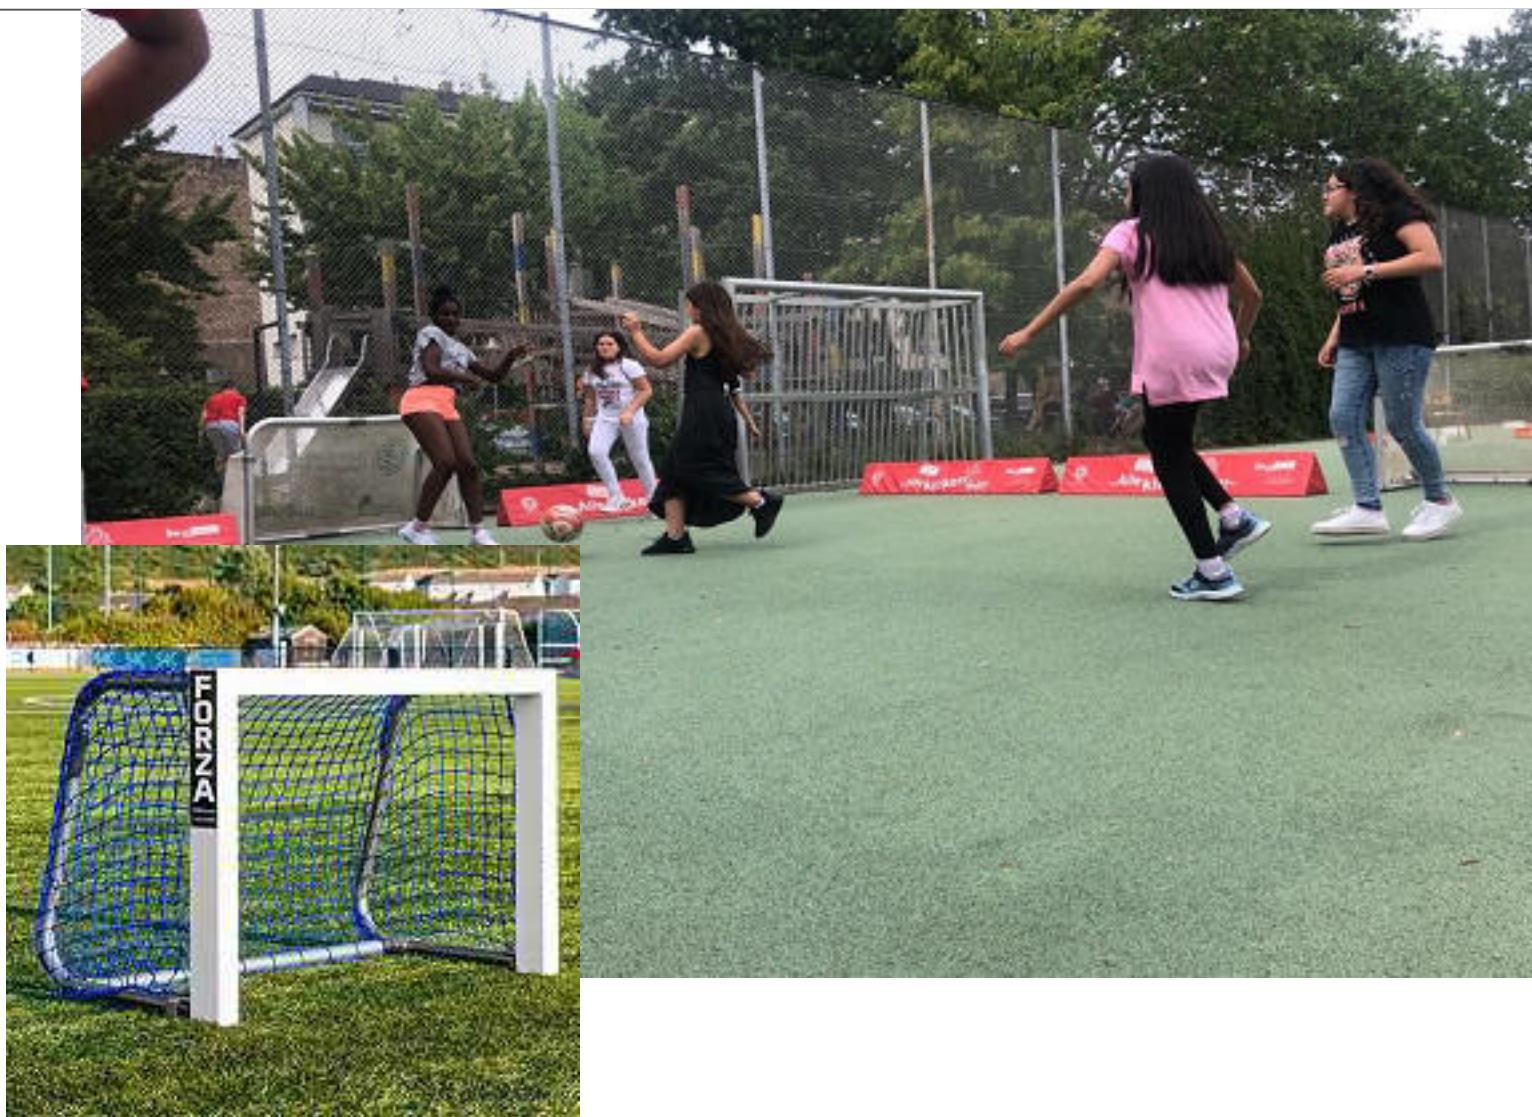

0	PLANERSTELLUNG	22.07.2020	wb
Index	Art der Änderung	Datum	Name

Projekt / Bauvorhaben: Kastenschule Winnenden Bahnhofstraße 71364 Winnenden		Planerphase: WUDUSANG BLANK Landschaftsarchitektur BDA Wolfsburger Straße 15 70772 Stuttgart T +49 (0)7143 25 97 13-01 F +49 (0)7143 97 13-02 info@blank-landschaftsarchitektur.de www.blank-landschaftsarchitektur.de	
Auftraggeber / Bauherr: Stadtbauamt Winnenden Bengelstraße 5 71364 Winnenden		Bearbeitet: wb / - Gezeichnet: - Geprüft: - Plan Nr.: 03-L-03 Detailliert: - Plangröße: A0 1189 x 841 mm Maßstab: 1:100	
Planinhalt: Freianlagen Lageplan		Blattgröße: ENTWURF	