

Legende

- WL DN 100 GGG-ZMU geplante Wasserleitung
- Hausanschluss
- 75 GG entfallende Wasserleitung/Schacht
- Hausanschluss
- KMR DN65/140 geplante Fernwärmeleitung
- geplanter SE m. Anschluss
- entfallender SE

3.

HÖHENSYSTEM: DHHN12 / LAGESYSTEM: Gauß-Krüger

ERGÄNZUNGEN	DATUM	NR.

BAUHERR:	 Stadtwerke Winnenden GmbH Walbinger Straße 42 71364 Winnenden	 Fernwärme Winnenden GmbH & Co. KG Walbinger Straße 42 71364 Winnenden
----------	--	--

ANERKANNT DER BAUHERR:	Winnenden, den
---------------------------	----------------------

PROJEKT:	Umgestaltung Robert-Boehringer-Straße Rems-Murr-Kreis
----------	---

PLANUNGSSTAND	Entwurfsplanung
---------------	-----------------

PLANBEZEICHNUNG:	Lageplan Wasserleitung, Fernwärme, MW-Anschlüsse
------------------	---



PROJ. NR.: P 79 86	MASSSTAB: 1 : 250	PLANGRÖSSE: 105 x 40
PLAN NR.: 20 - 349	GEZEICHNET: bo.br.li	GEPRÜFT: Bolz
PROGRAMM: ACad2021	PFAD / DATEI: E \ LP Stb+Leip_E_20-349 und 20-350.dwg	

ABWASSERBESEITIGUNG WASSERVERSORGUNG WASSERBAU VERKEHRSANLAGEN GEOINFORMATIONSSYSTEME PROJEKTMANAGEMENT	
--	---

BERATUNG PLANUNG BAULEITUNG	71364 WINNENDEN, FRIEDRICH-LIST-STRASSE 10 TEL: 07195 91915-0 FAX: 07195 91915-19 INFO@BOLZ-PALMER.DE, WWW.BOLZ-PALMER.DE
-----------------------------------	---

DATUM: 28.08.2020	GEFERTIGT: 
----------------------	---

Urheberschutz gemäss DIN 34. Vervielfältigung und Weitergabe an Dritte nur mit unserer Genehmigung!

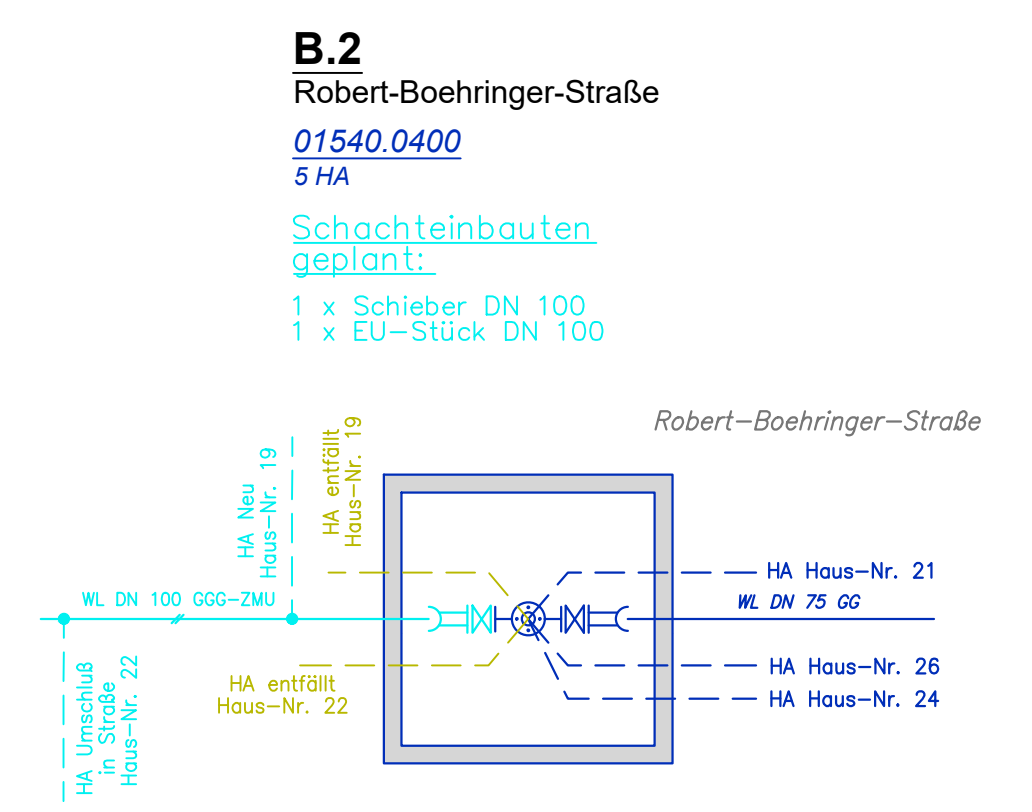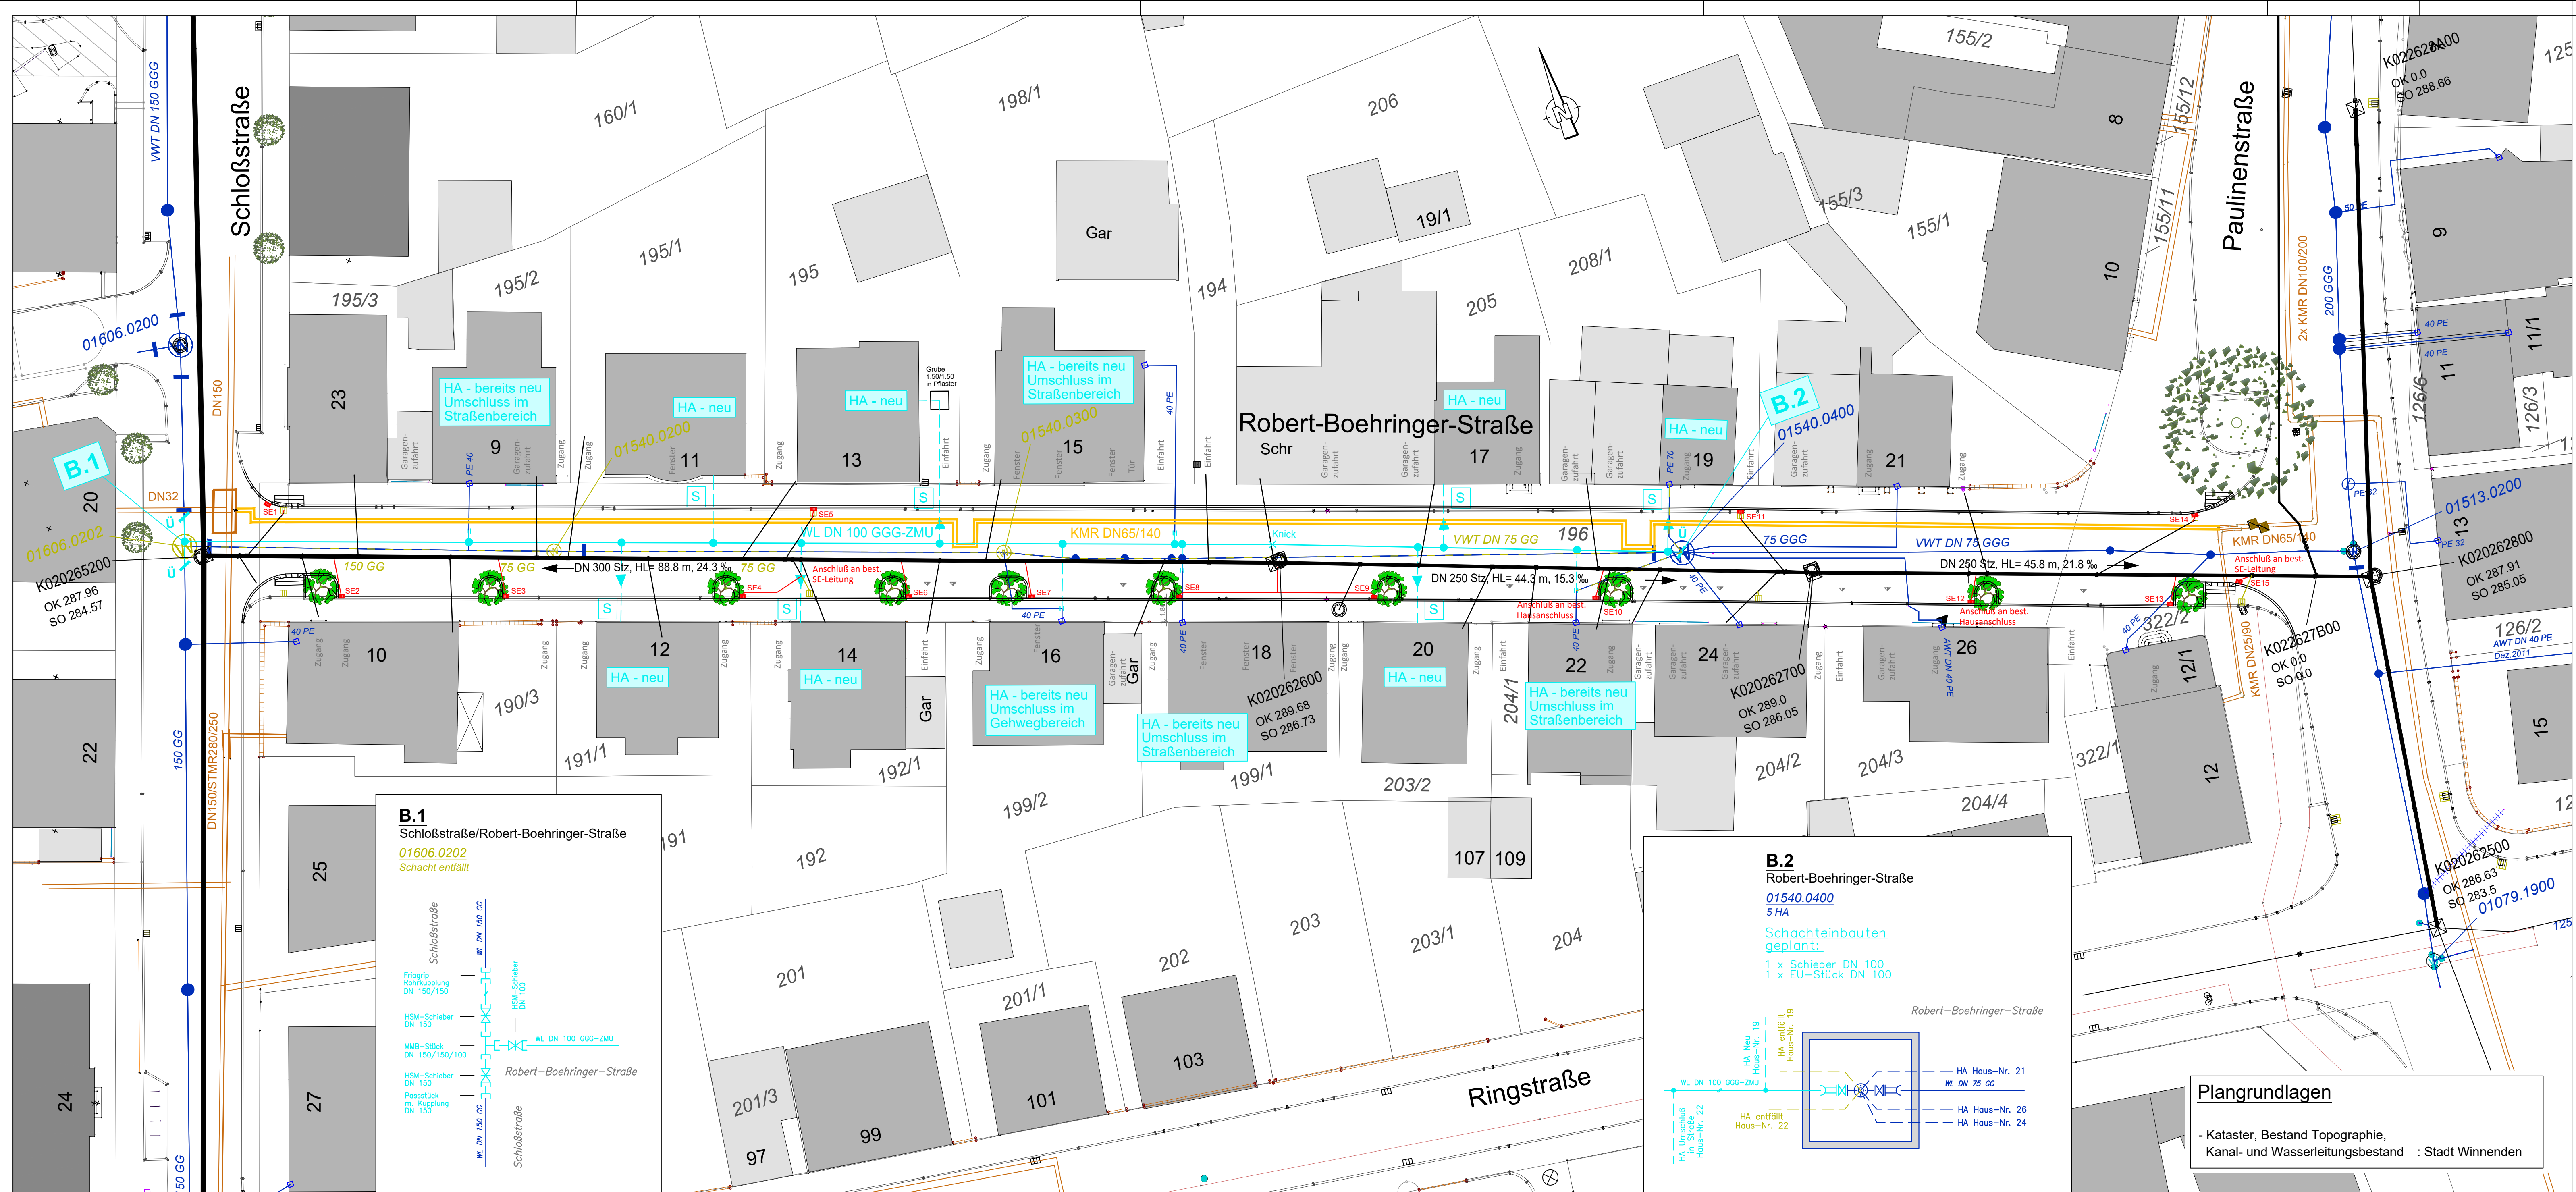

Plangrundlagen

- Kataster, Bestand Topographie,
Kanal- und Wasserleitungsbestand : Stadt Winnenden