


# LAGEPLAN

Kreis : Rems-Murr-Kreis  
Stadt : Winnenden  
Gemarkung : Birkmannsweiler

zeichnerischer Teil zum  
Bauantrag (§4 LBOVVO)

Deckblatt: 12.10.2020

Anlage zur Sitzungsvorlage Nr. 279/2020

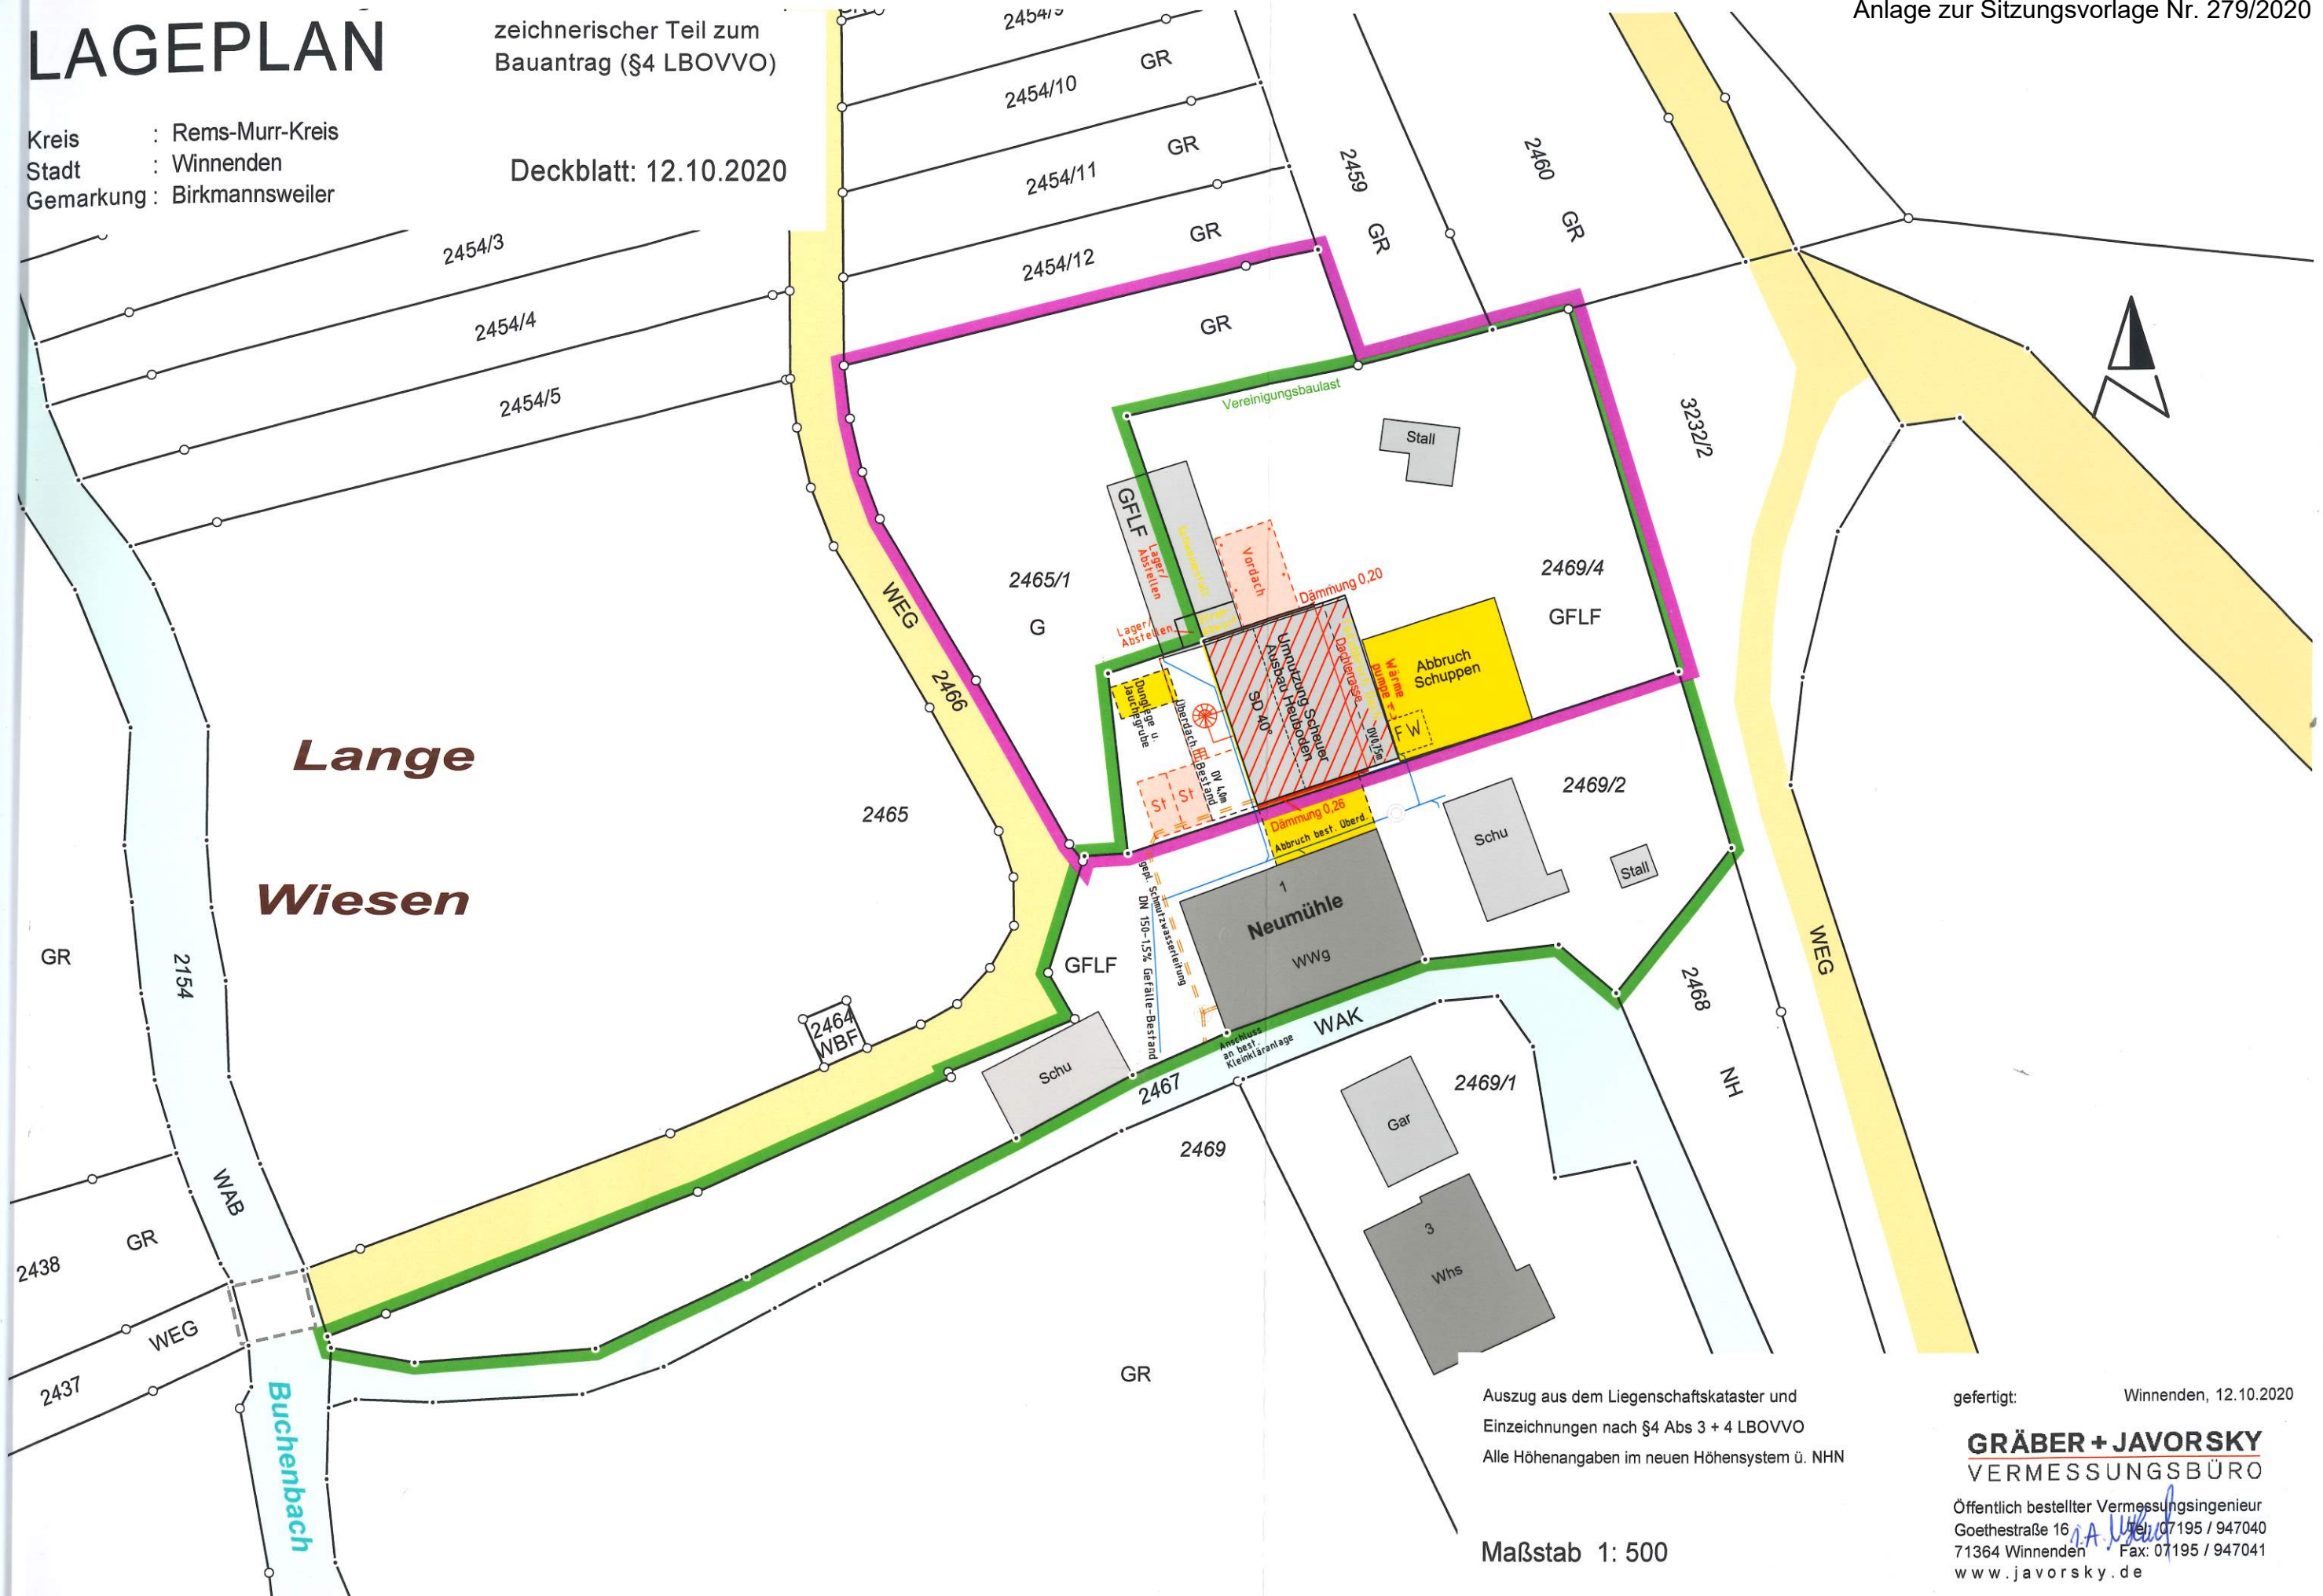

Auszug aus dem Liegenschaftskataster und  
Einzeichnungen nach §4 Abs 3 + 4 LBOVVO  
Alle Höhenangaben im neuen Höhensystem ü. NNH

gefertigt: Winnenden, 12.10.2020


**GRÄBER + JAVORSKY**  
VERMESSUNGSBÜRO

Öffentlich bestellter Vermessungsingenieur  
Goethestraße 16 Tel: 07195 / 947040  
71364 Winnenden Fax: 07195 / 947041  
www.javorsky.de


Maßstab 1: 500

ANSICHT  
SÜD-WEST + NORD-OST  
M 1:100

UMNÜTZUNG EINER SCHEUER  
AUSBAU DES HEUBODENS ZUM WOHNEN

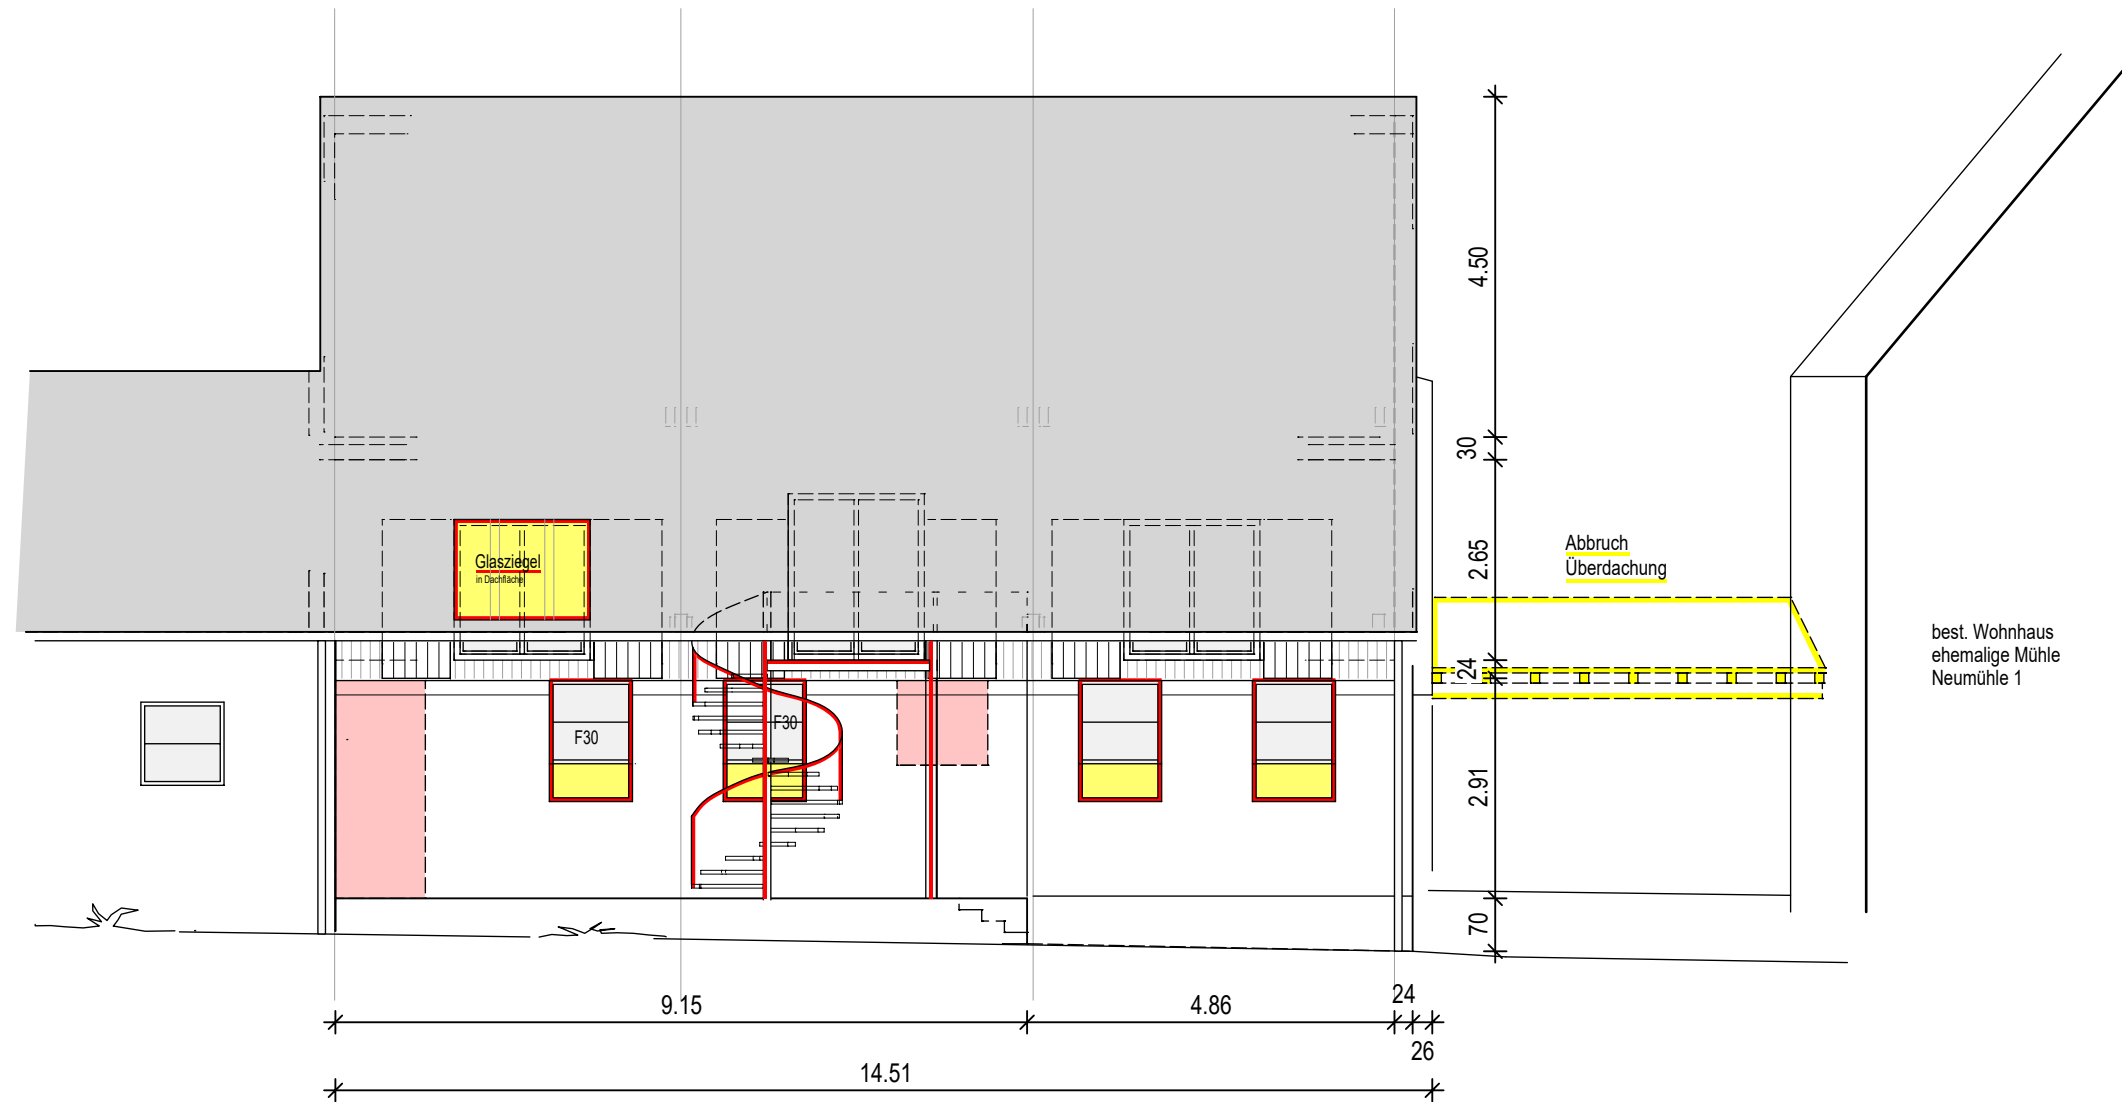


Ansicht Süd-West

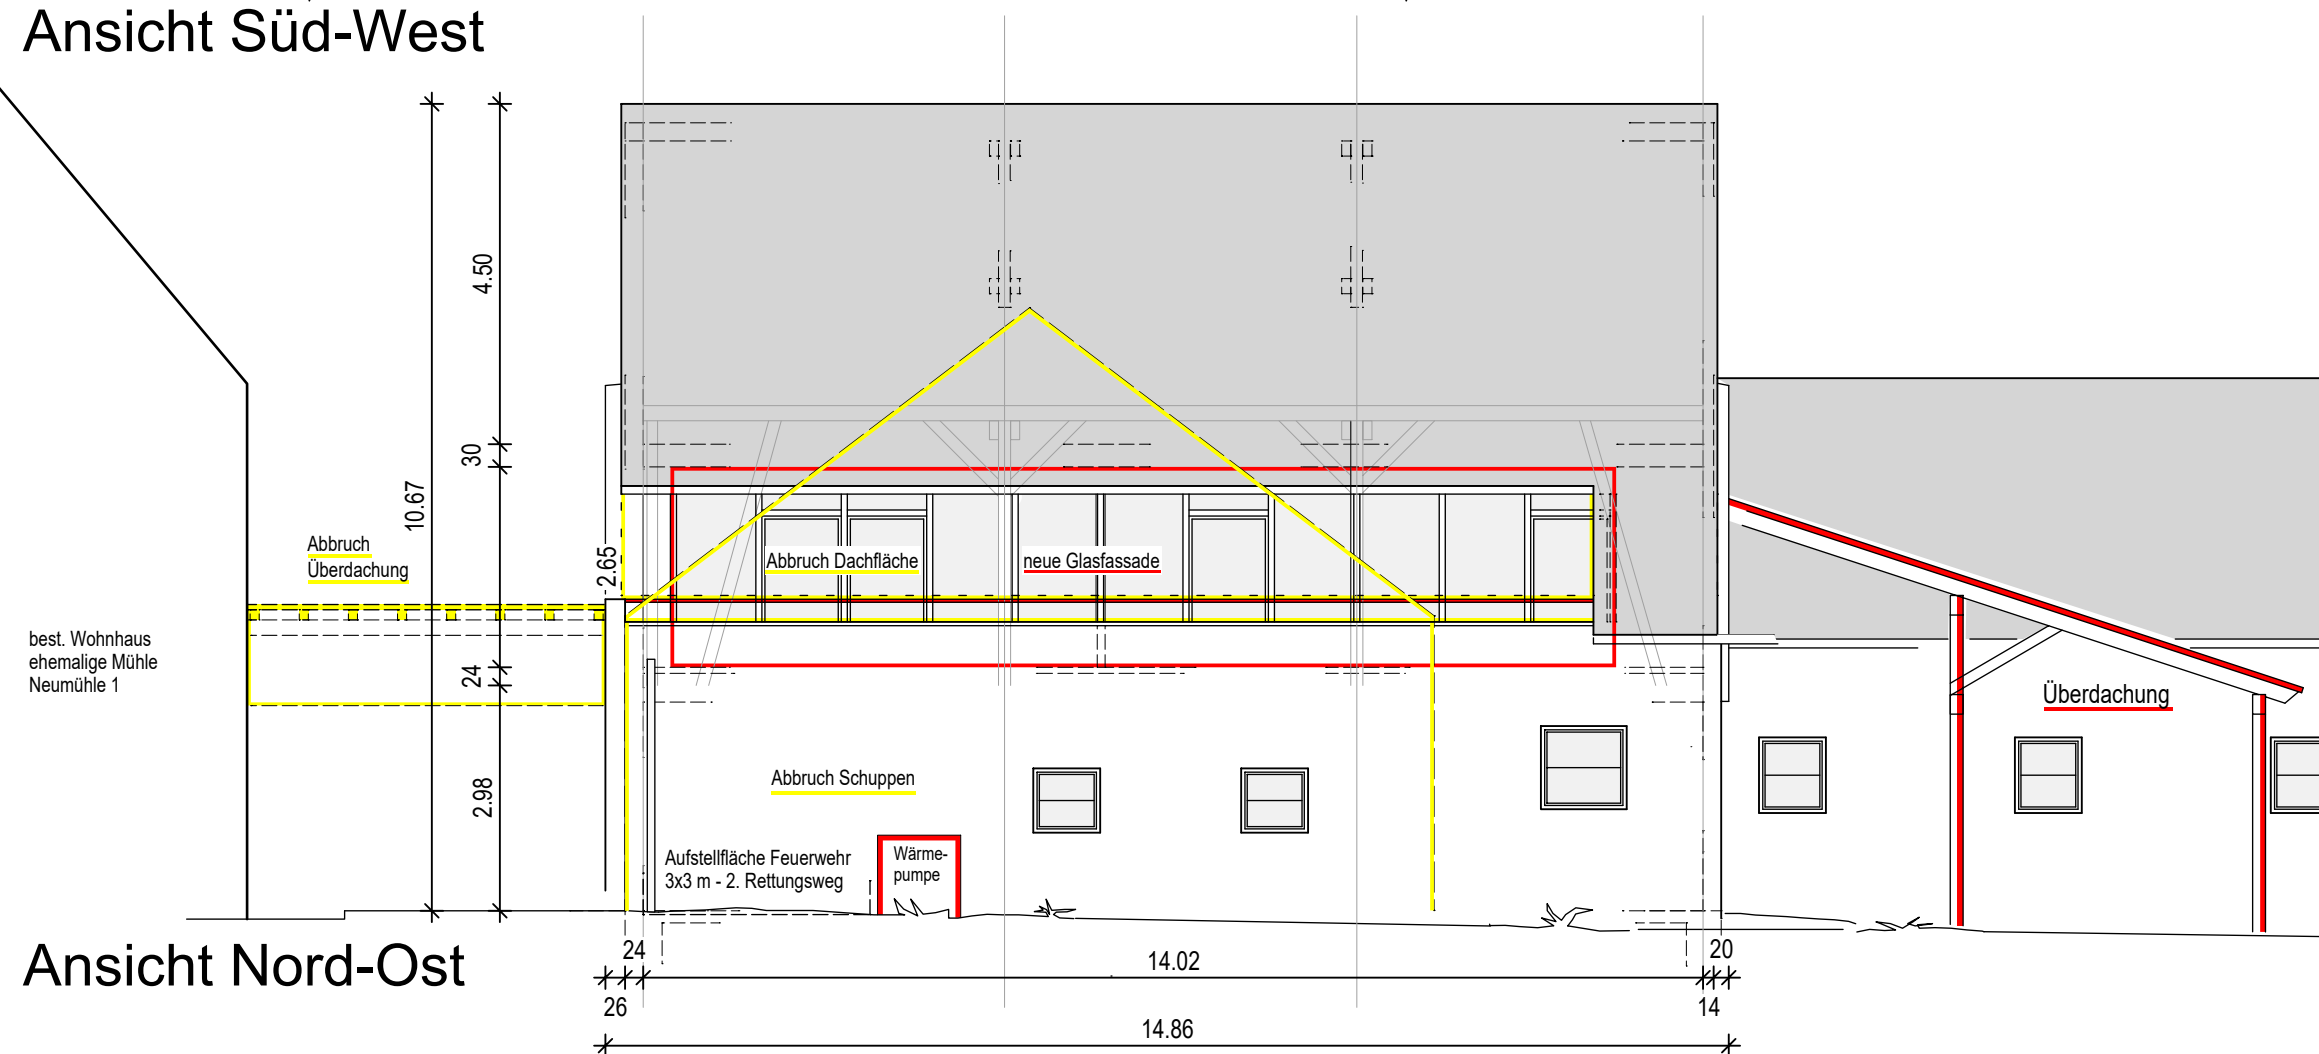


Ansicht Nord-Ost

ANSICHTEN  
SÜD-OST + NORD-WEST  
M 1:100

UMNÜTZUNG EINER SCHEUER  
AUSBAU DES HEUBODENS ZUM WOHNEN

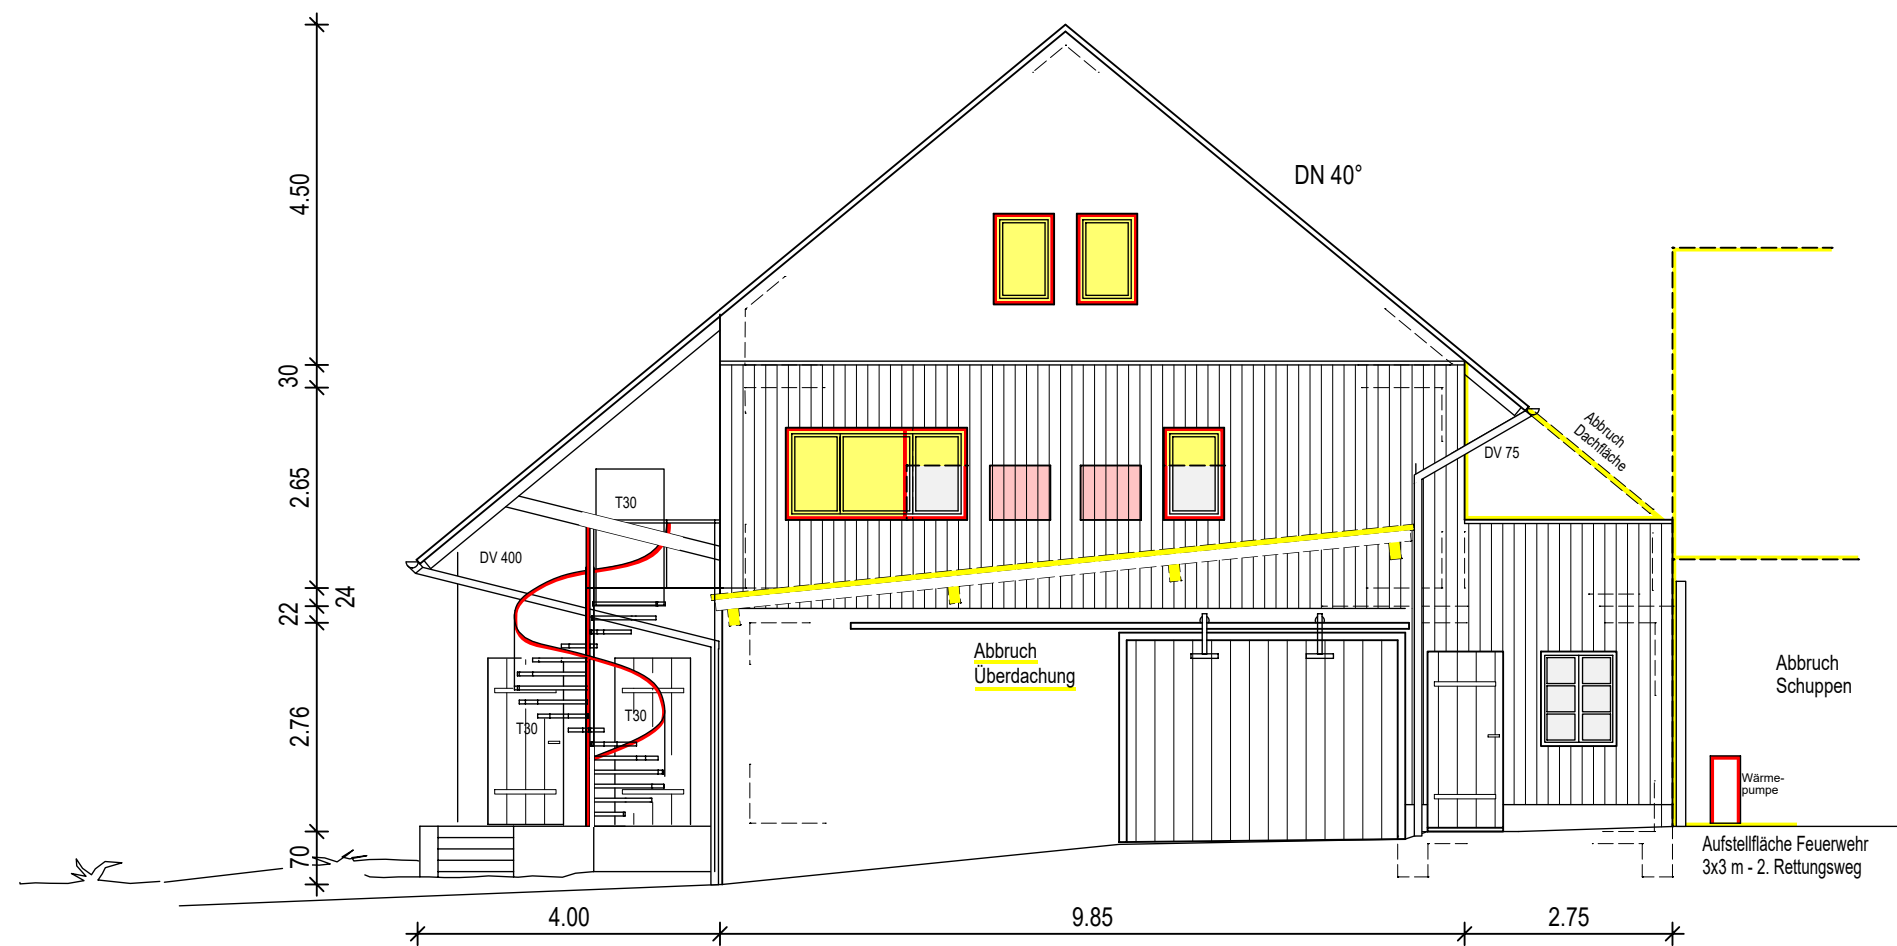

ANSICHT SÜD-OST

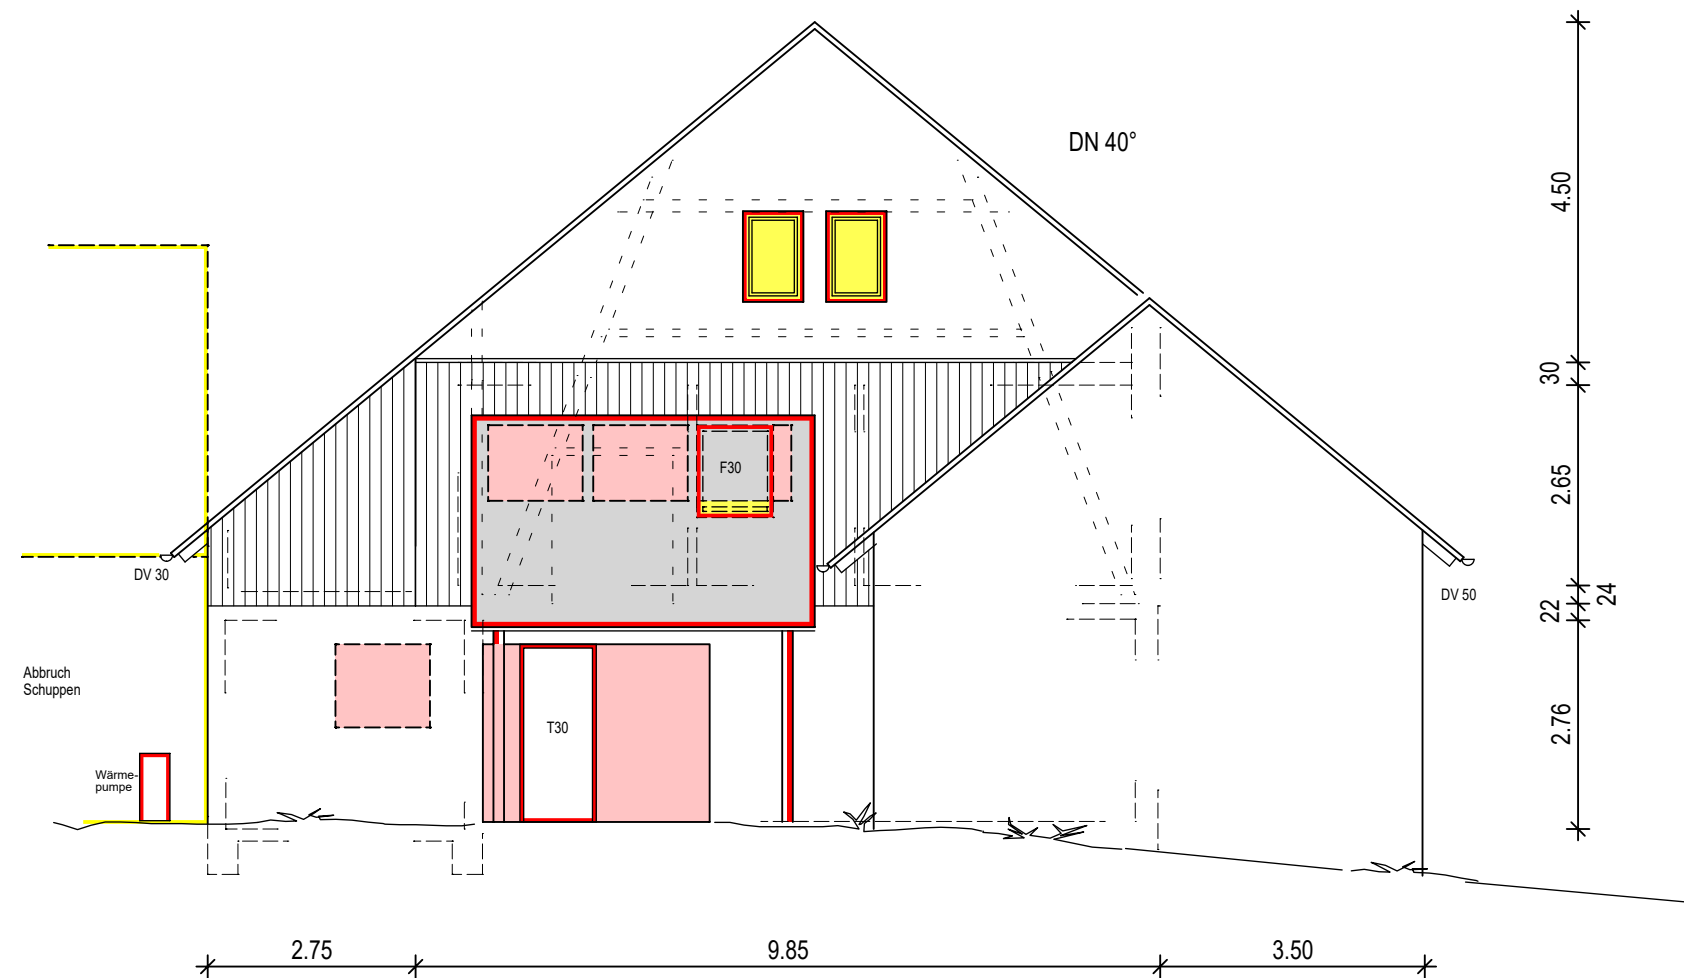

ANSICHT NORD-WEST