

- zeichnerischer Teil zum Bauantrag -
(§4 LBOVVO)


Geoinformationssysteme
Global Positioning System
Ingenieurvermessung
Lage- und Bestandspläne
Leitungsdokumentation

Stadt: Winnenden
Gemarkung: Hertmannsweiler
Kreis: Rems-Murr-Kreis

Anlage zur Sitzungsvorlage Nr. 280/2020

LAGEPLAN

- zeichnerischer Teil zum Bauantrag -
(§ 4 LBOVVO)

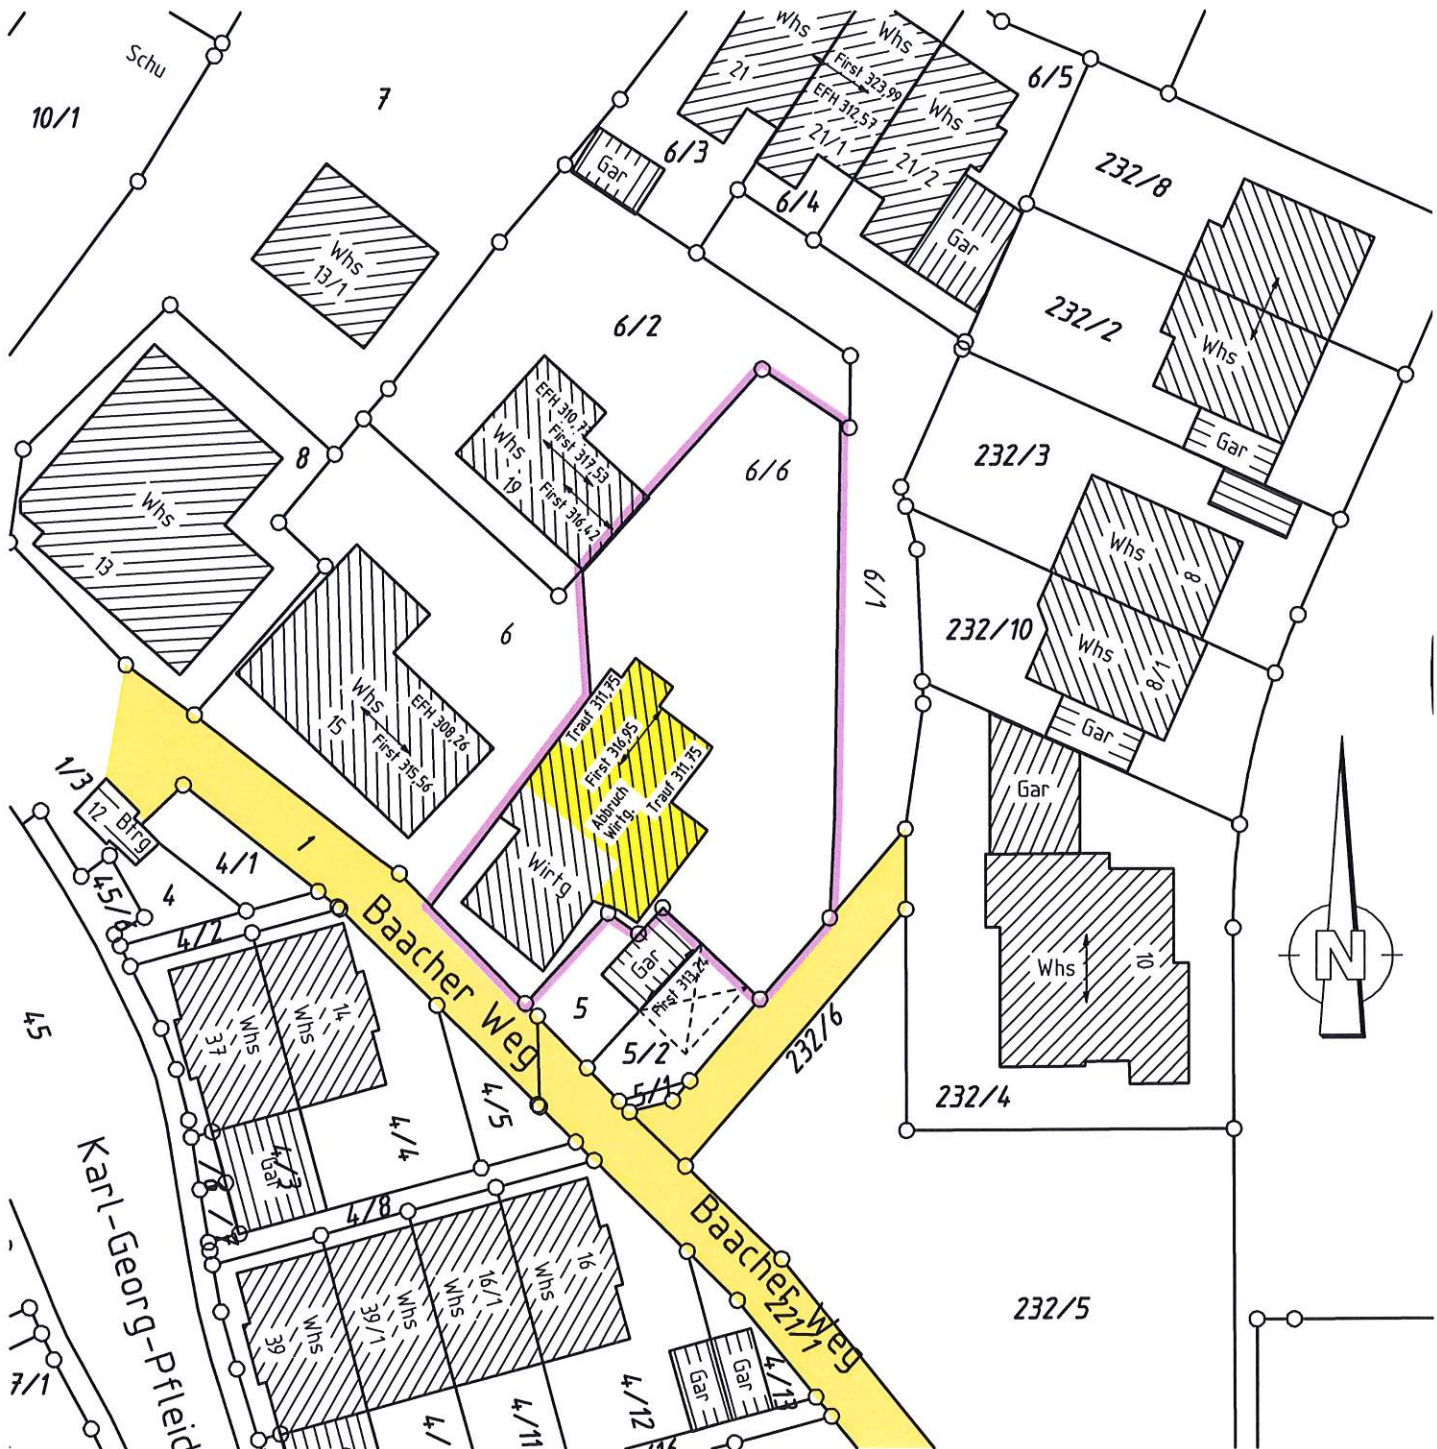

Keine Gewähr für unterirdische Leitungen
Auszug aus dem Liegenschaftskataster
und Einzeichnungen nach § 4 LBOVVO
Höhenangaben über NN im neuen System


Maßstab: 1:500

Gefertigt: Kaisersbach, 10.09.2020


Ingenieurbüro Basler
Vermessung & Geoinformatik

Dipl.-Ing.(FH) Bernd Basler
Sachverständiger gem. § 5 Abs. 3 (6) LBOVVO
Sommerrain 9 73667 Kaisersbach
Tel 07184/9294-01 Fax 07184/9294-05
mail@ibvg-basler.de www.ibvg-basler.de



Geoinformationssysteme
Global Positioning System
Ingenieurvermessung
Lage- und Bestandspläne
Leitungsdokumentation

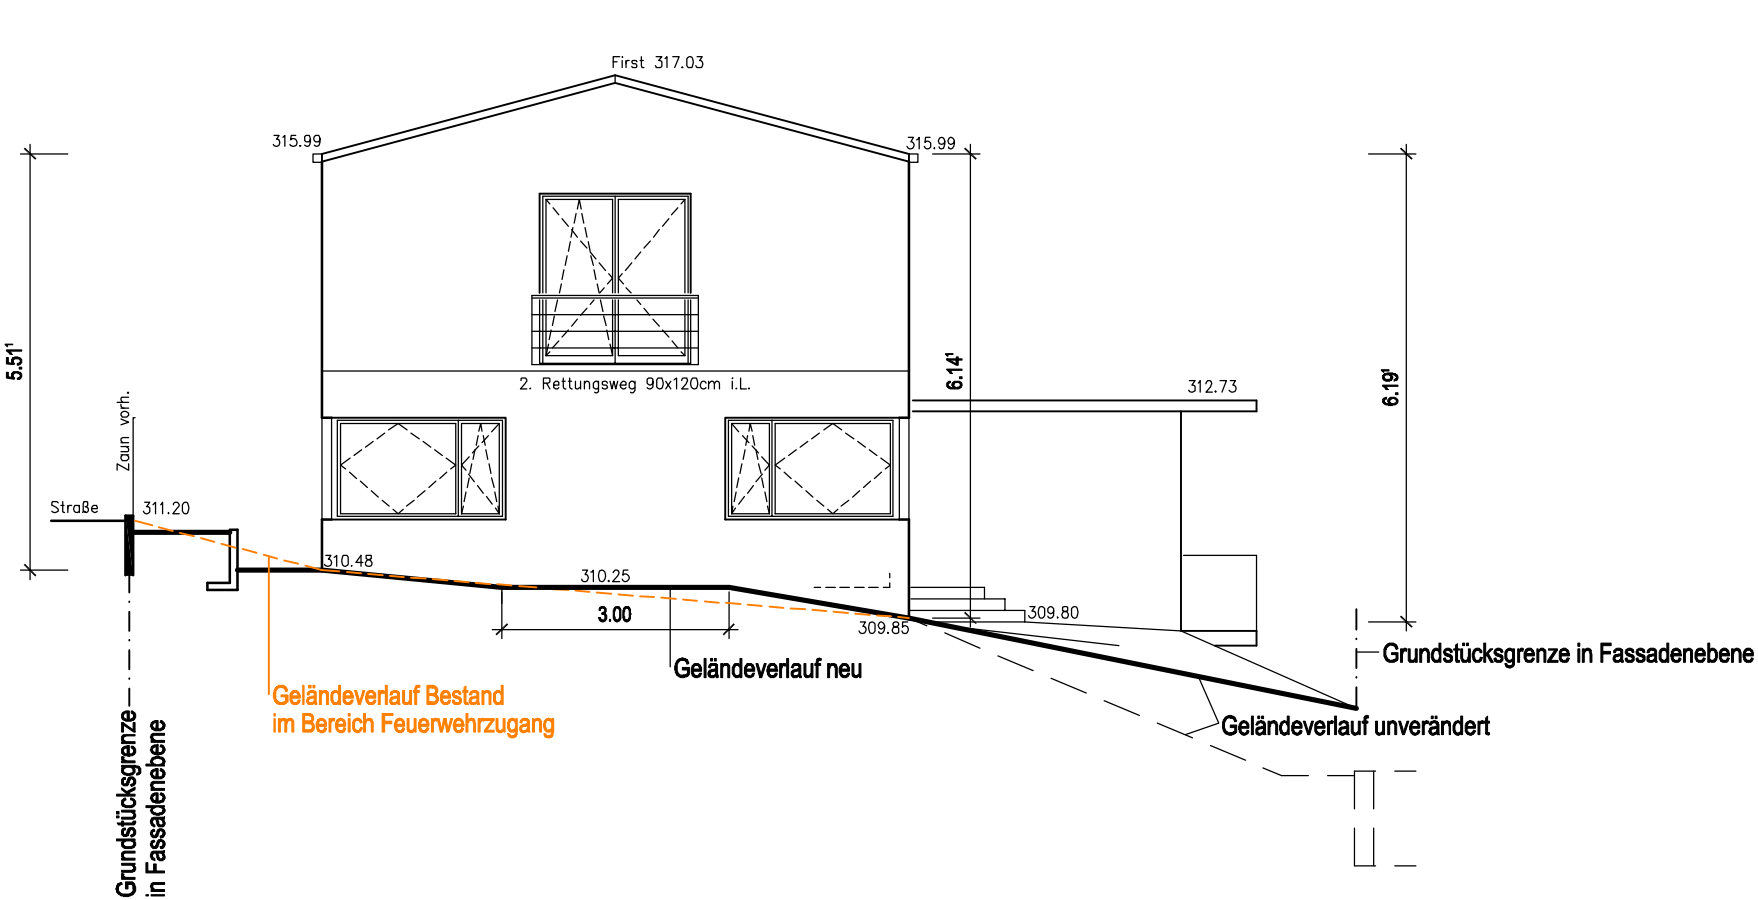


ANSICHT VON NORDEN

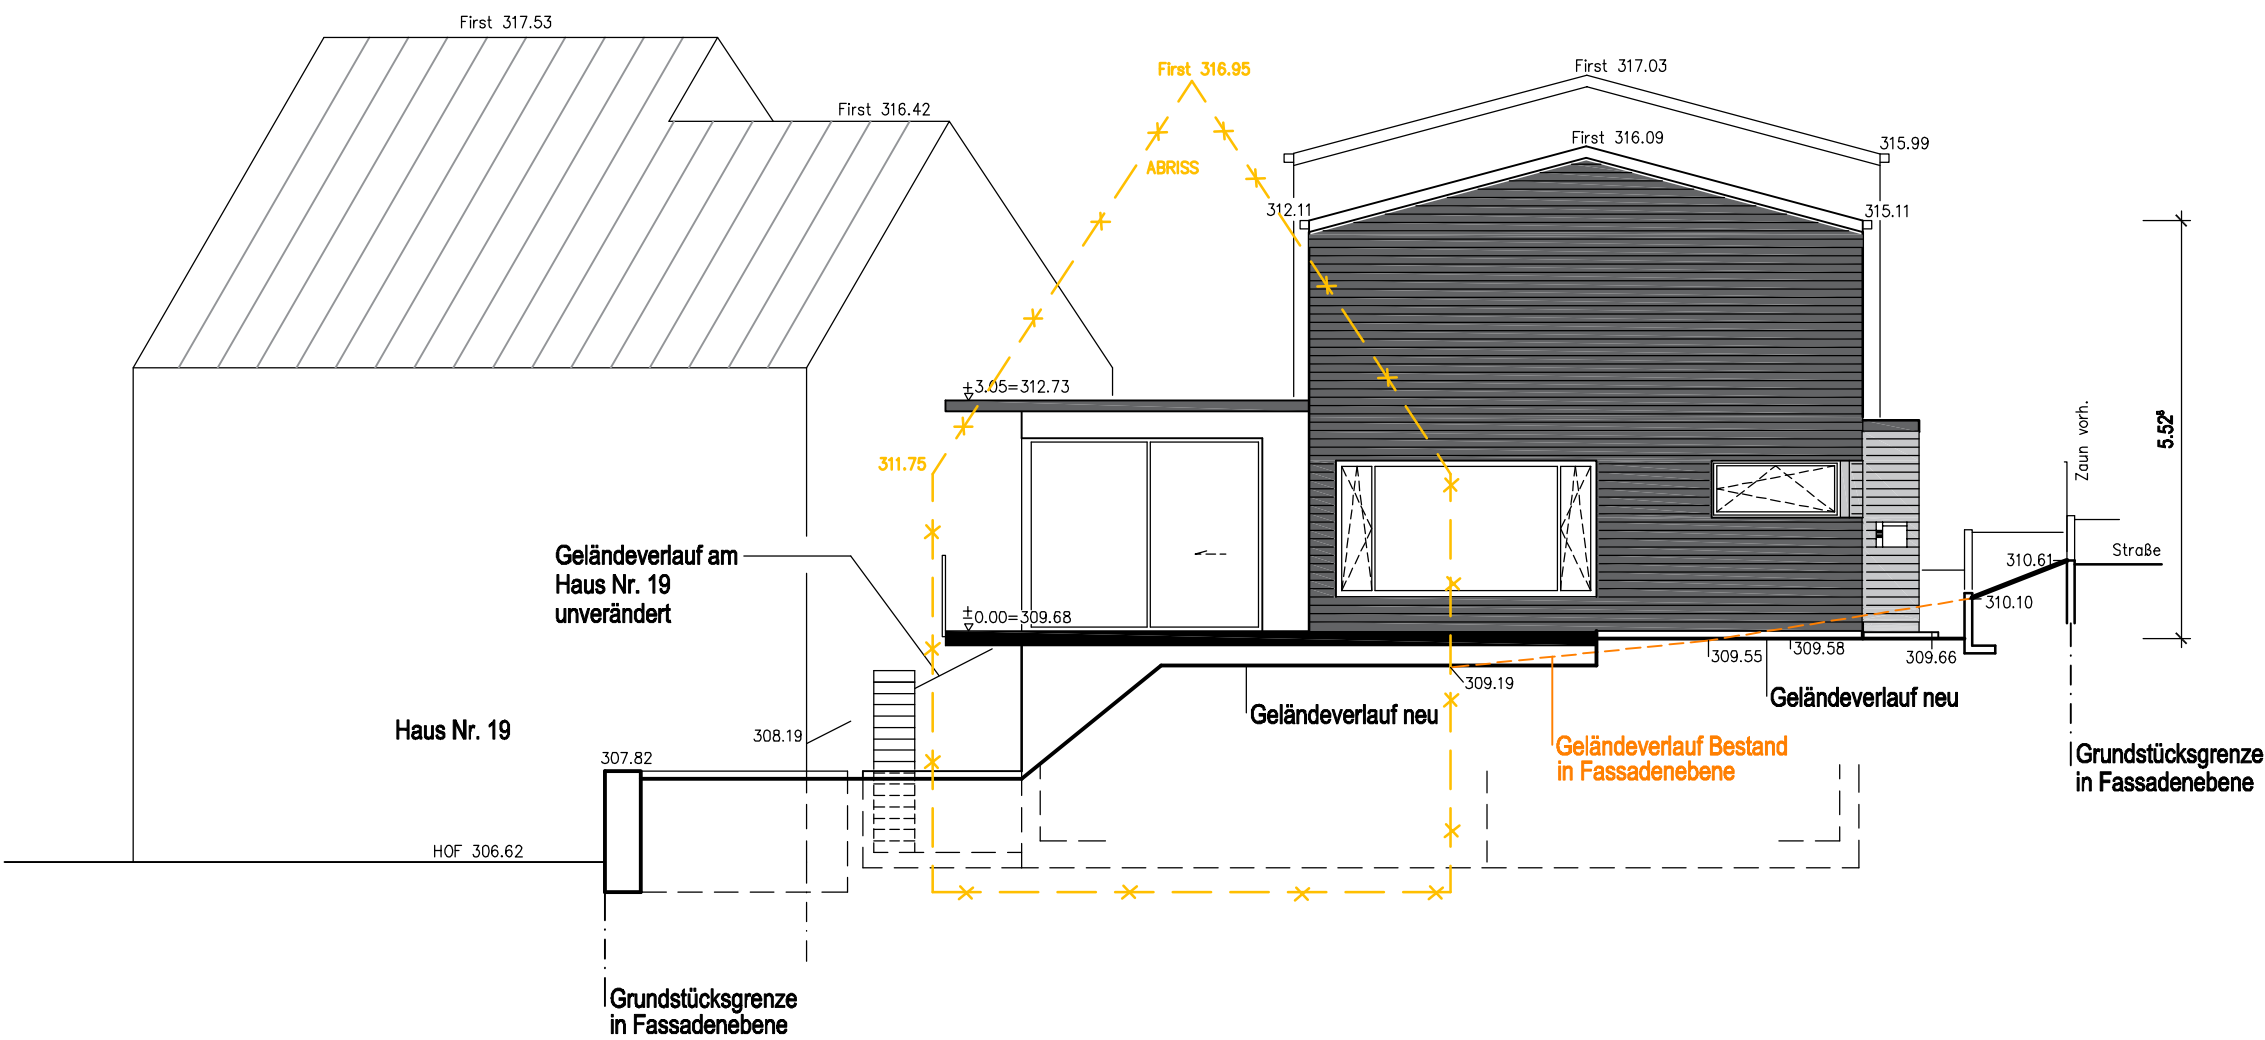


ANSICHT VON SÜDEN
mit Nachbarhaus Nr. 19

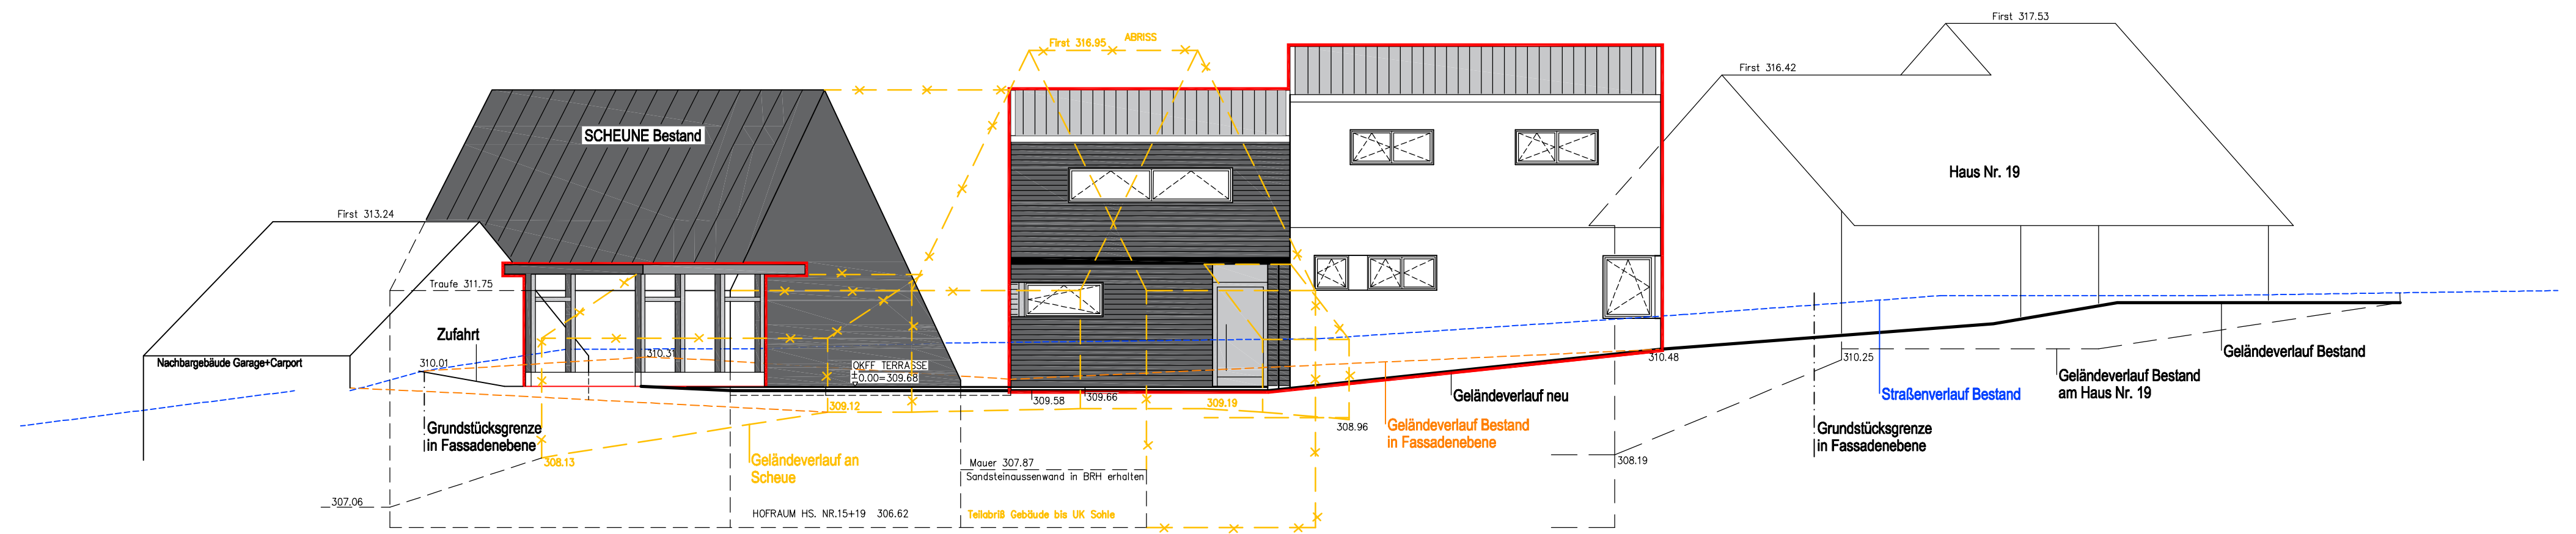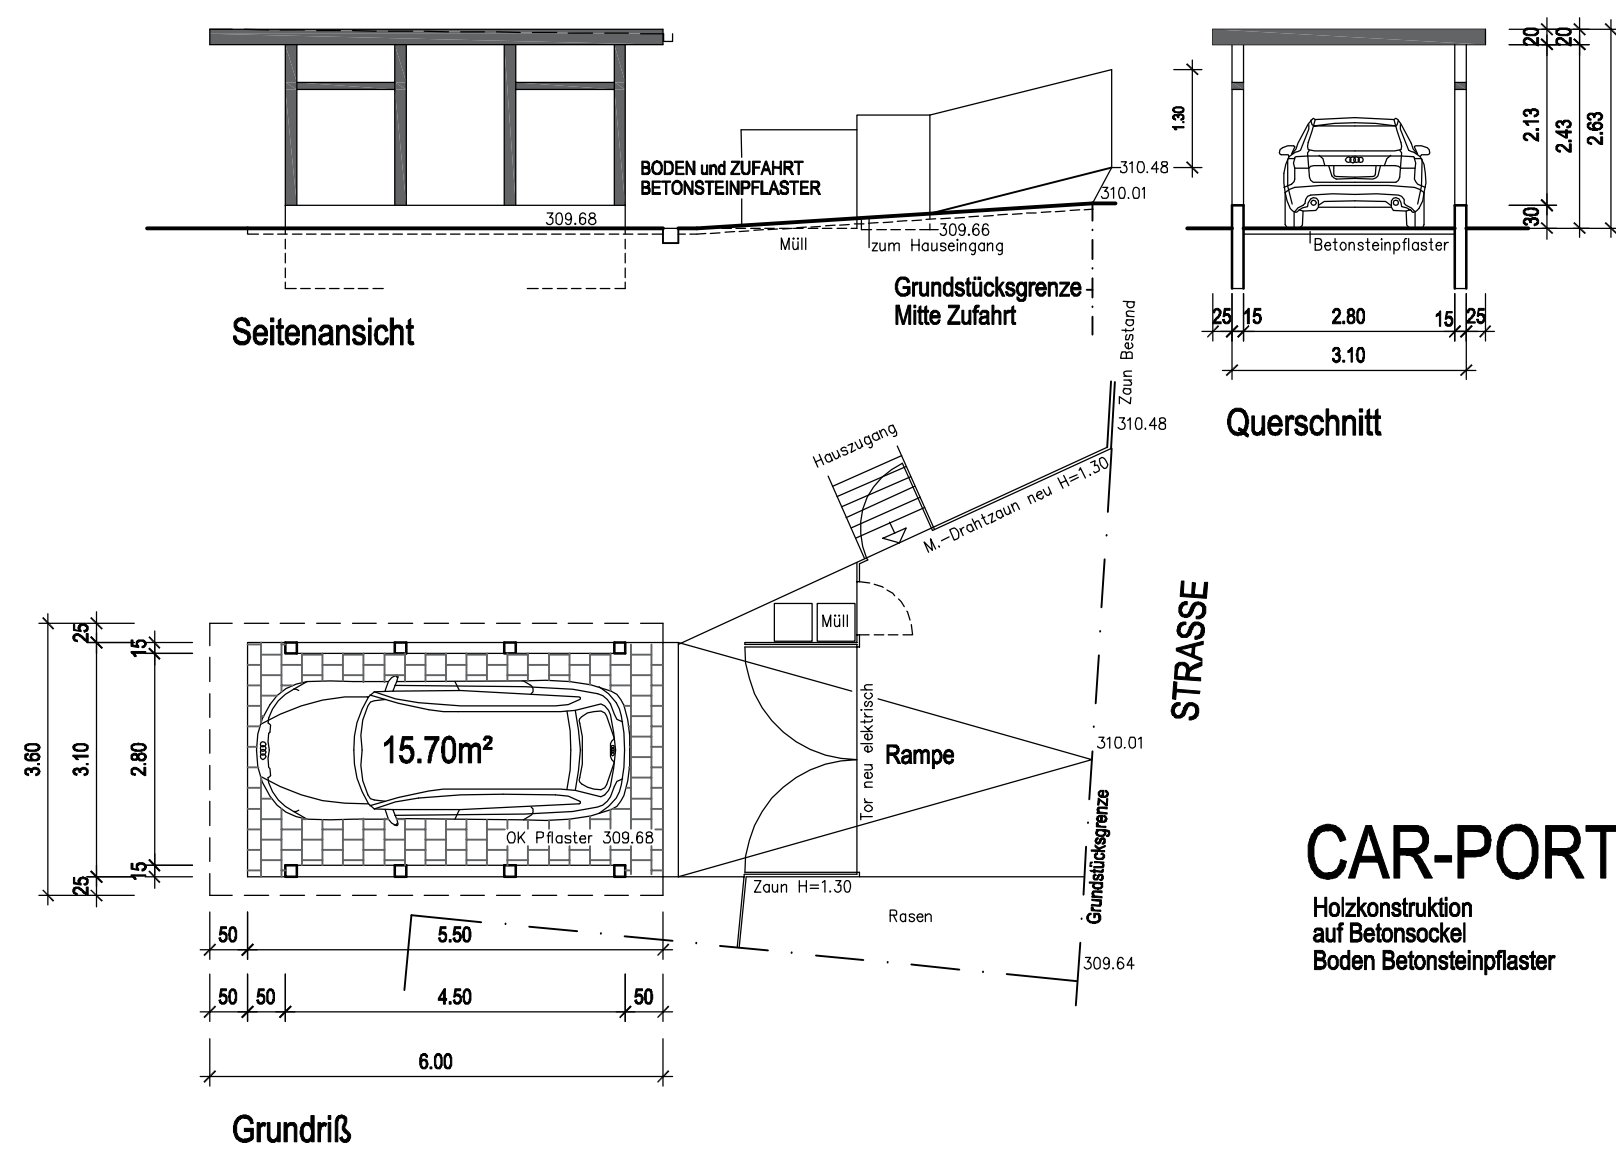

ANSICHT VON OSTEN mit Umgebungsbebauung

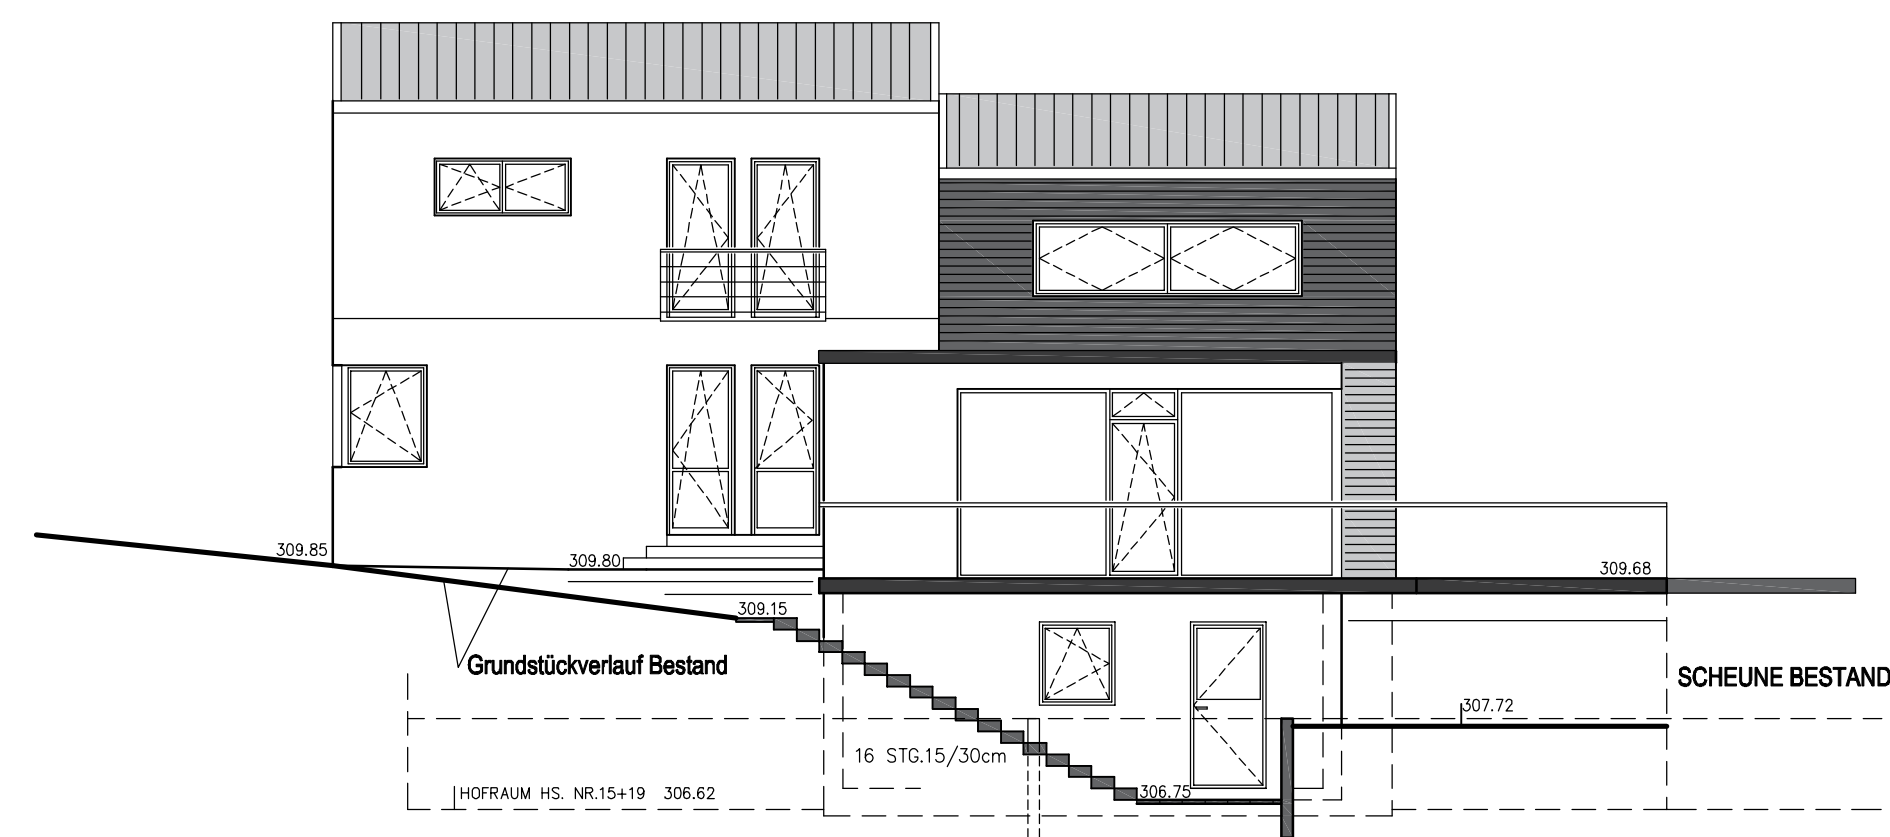

ANSICHT VON WESTEN

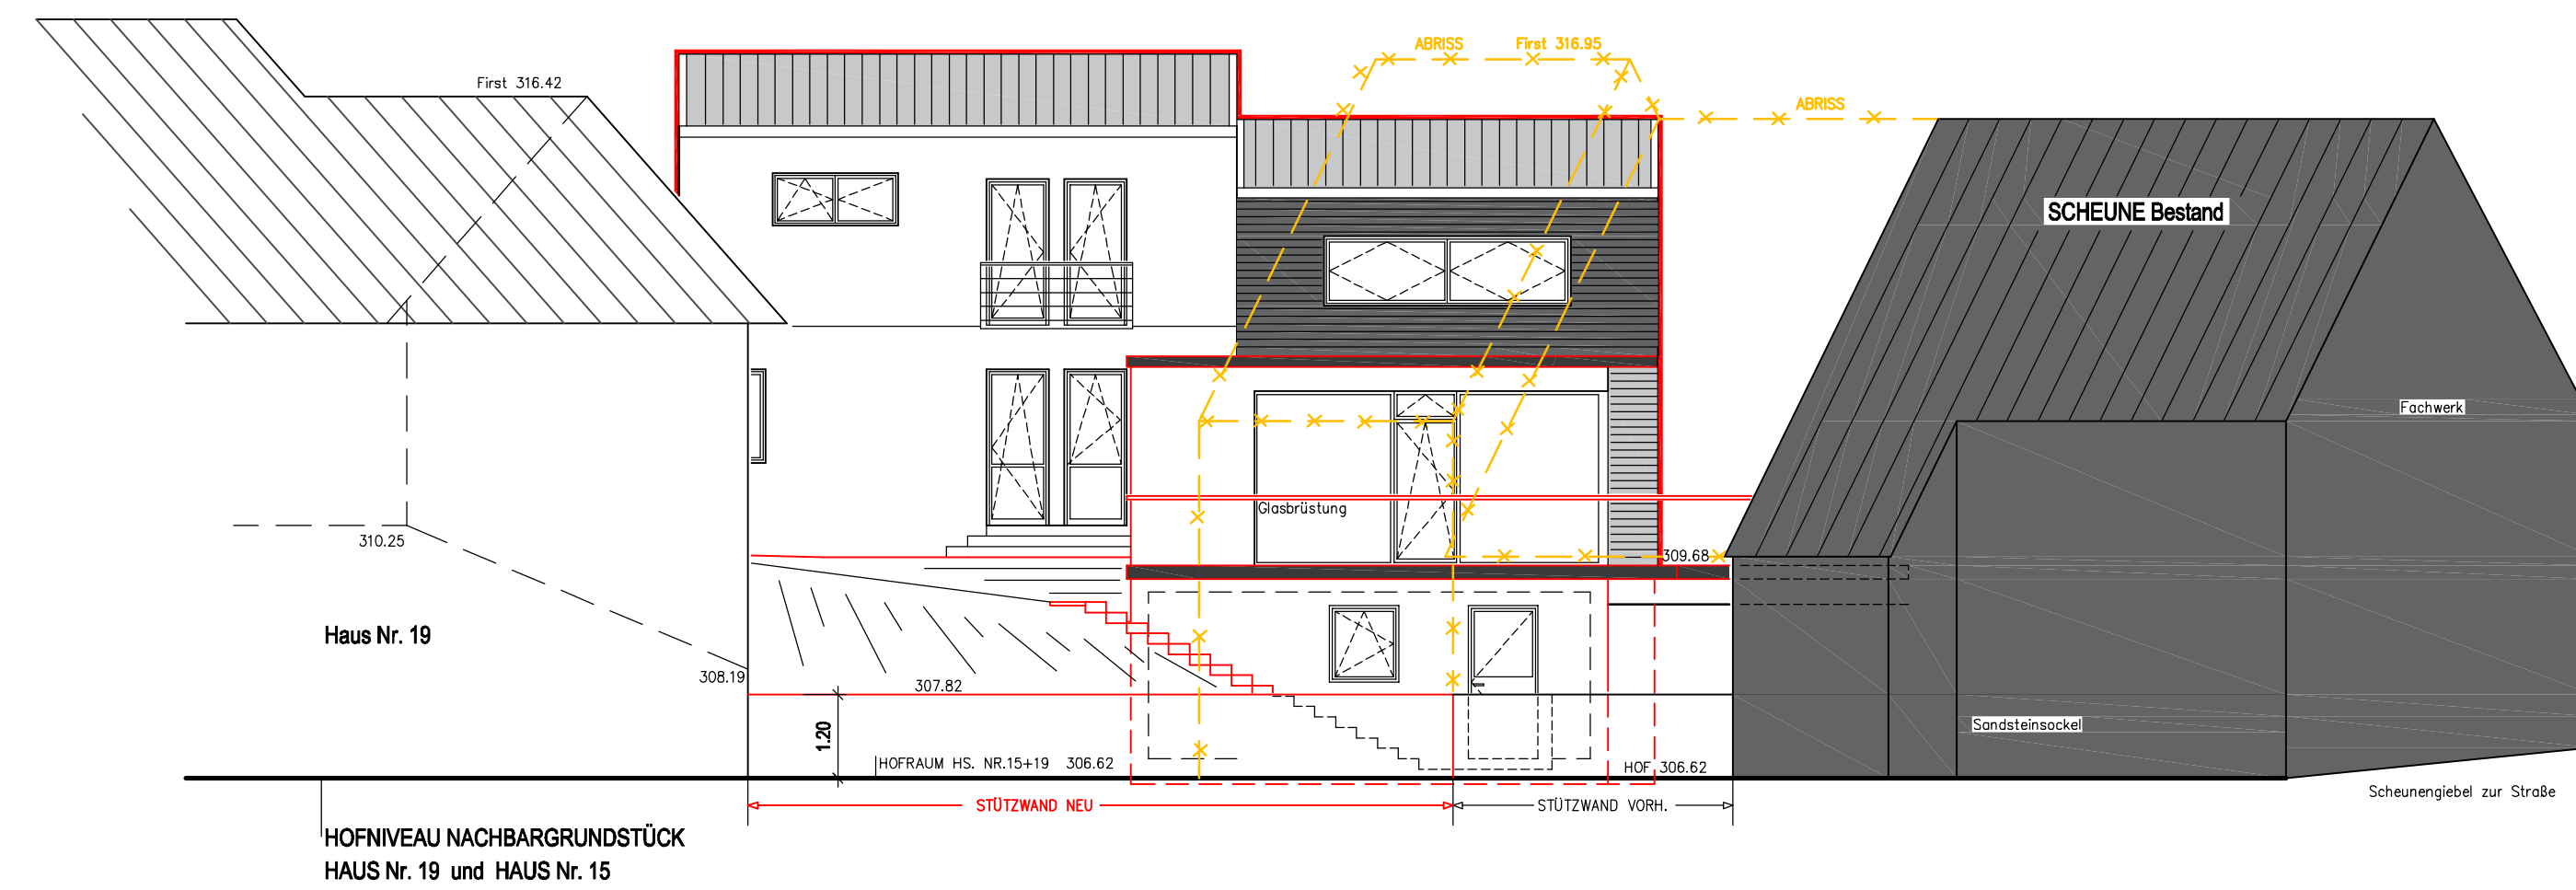

ANSICHT VON WESTEN mit Umgebungsbebauung