


LAGEPLAN

Zeichnerischer Teil
zum Bauantrag (§ 4 LBOVVO)

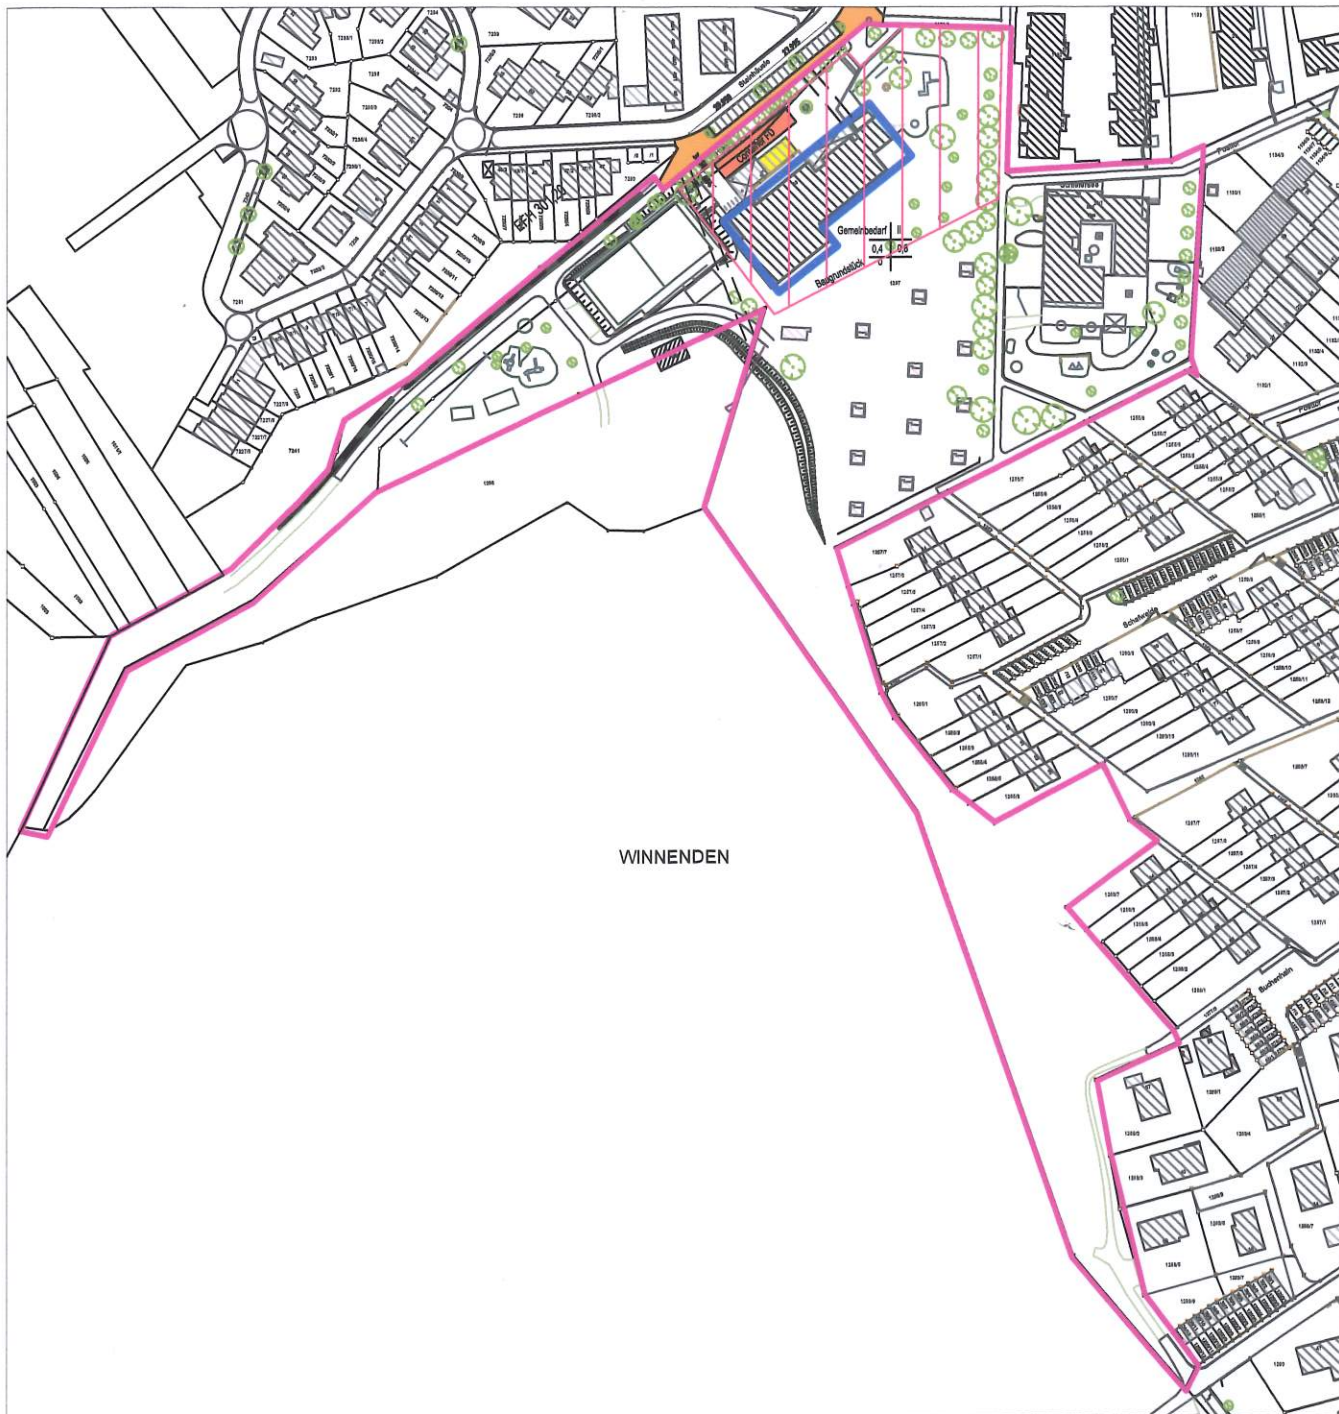

Auszug aus dem Liegenschaftskataster
gefertigt und nach § 4 Abs. 3 bis 6
LBOVVO ausgearbeitet

Winnenden, den 23.09.2020

Höhen im neuen System


Maßstab 1: 2500

Hinsichtlich eventuell unterirdisch
vorhandener Versorgungsleitungen
wird keine Gewähr übernommen

LAGEPLAN

Zeichnerischer Teil

zum Bauantrag (§ 4 LBOVVO)

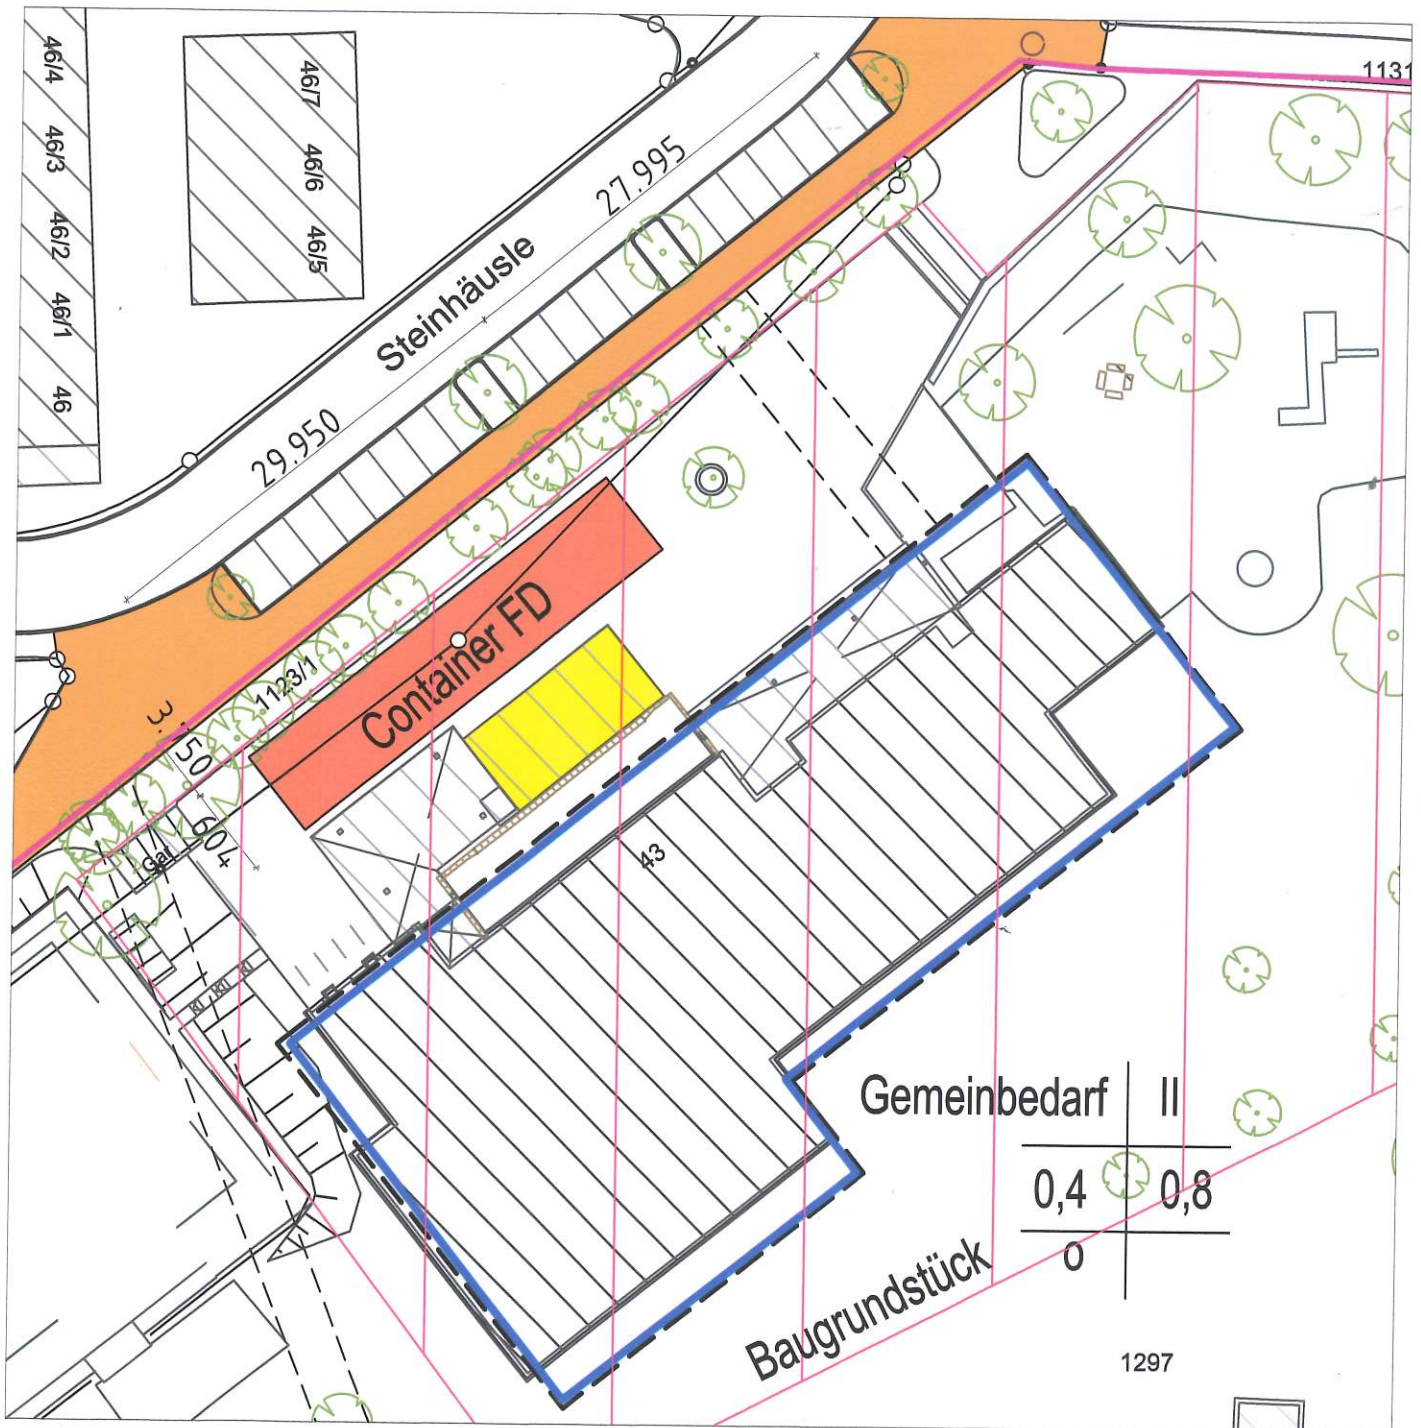



Auszug aus dem Liegenschaftskataster
gefertigt und nach § 4 Abs. 3 bis 6
LBOVVO ausgearbeitet

Winnenden, den 23.09.2020


Höhen im neuen System

Maßstab 1: 500


Hinsichtlich eventuell unterirdisch
vorhandener Versorgungsleitungen
wird keine Gewähr übernommen

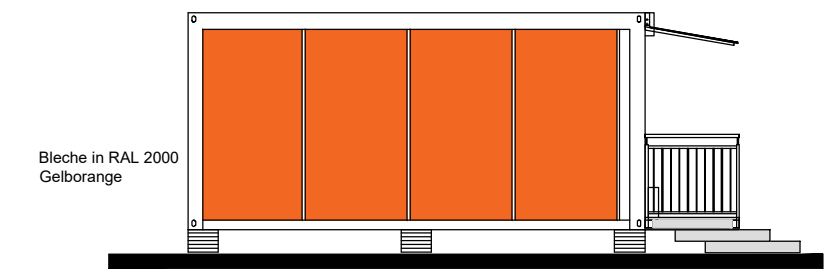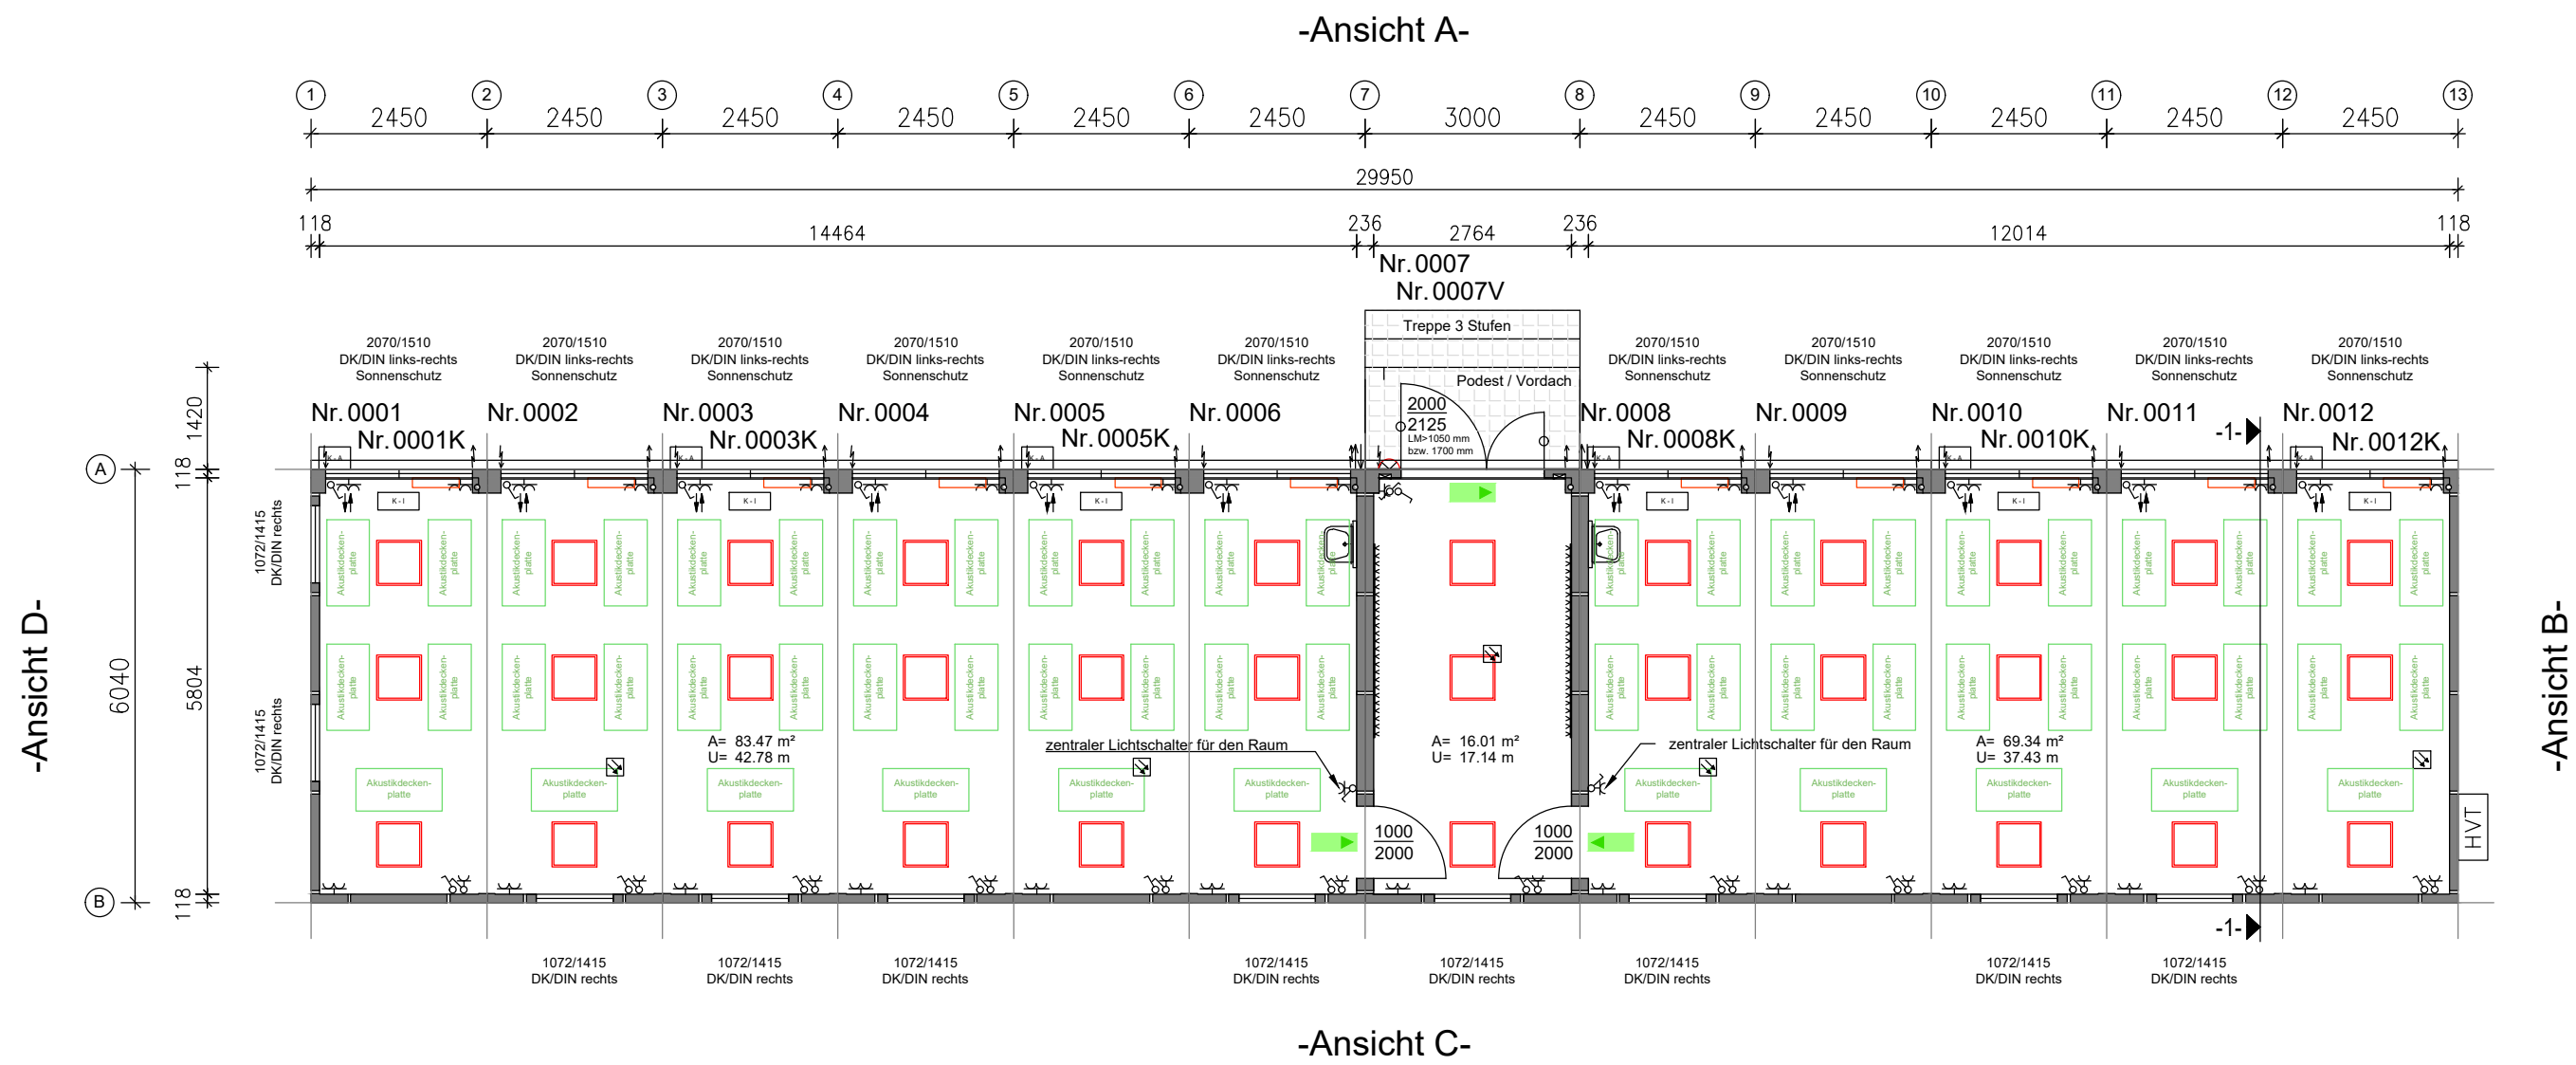


ANSICHT -B-

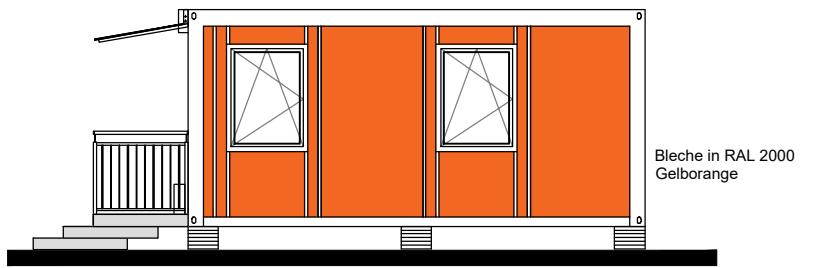

ANSICHT -D-

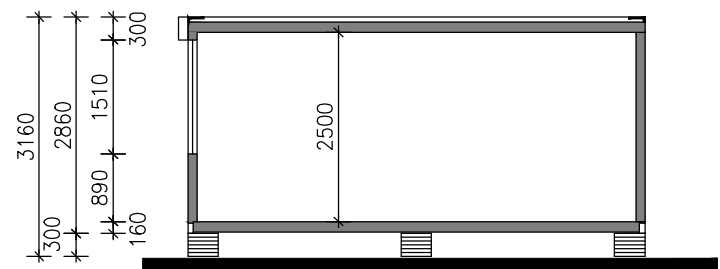

SCHNITT 1-1

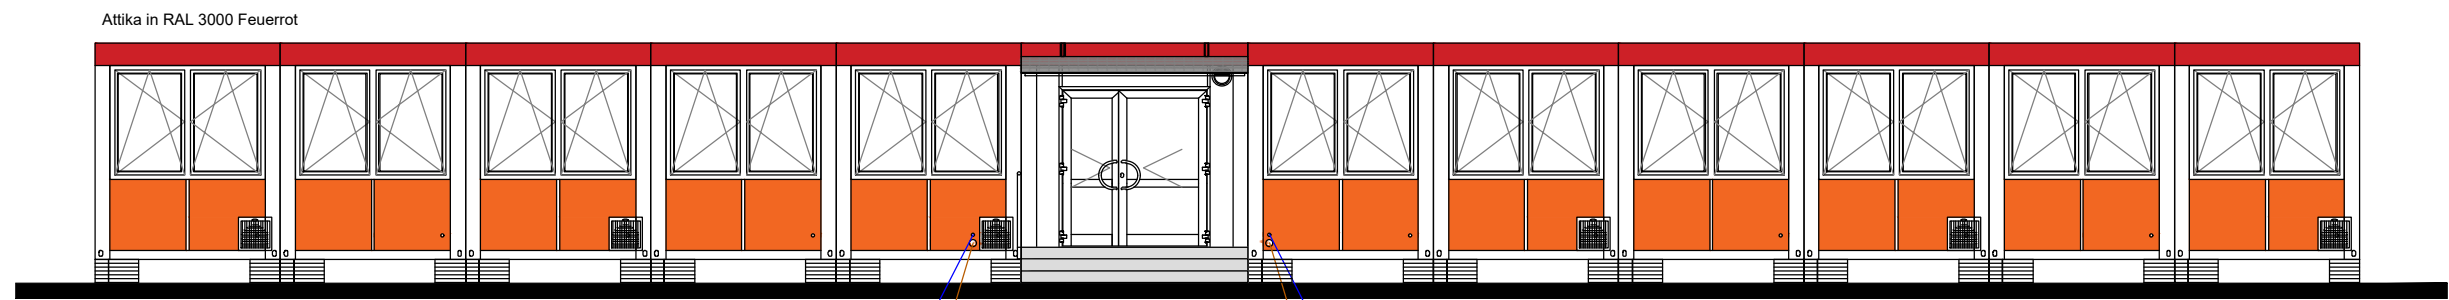


ANSICHT -A-

Bleche in RAL 2000 Gelborange

Anschlusspunkt für
Kaltwasser 3/4"
Anschlusspunkt für
Abwasser 1x DN100

Treppe 3 Stufen

Anschlusspunkt für
Kaltwasser 3/4"
Anschlusspunkt für
Abwasser 1x DN100

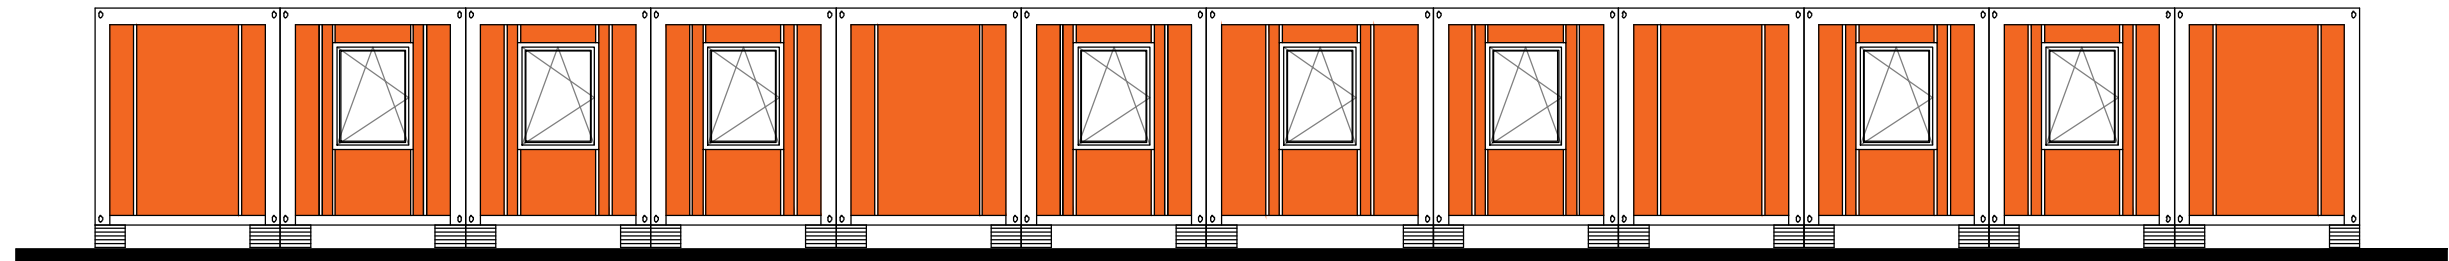

ANSICHT -C-

Aufstellung Container für Nachmittagsbetreuung Grundschule Schelmenholz
Grundriss, Ansichten, Schnitt
Plandatum: 25.08.2020, 21.10.2020

LEGENDE ALLGEMEIN:	
	Schalter
	Schalter - Steckdosenkombination
	Schukosteckdose einfach
	Schukosteckdose zweifach
	E-Heizkörper
	LED-Deckenleuchte
	Brüstungskanal
	E-Eingang / E-Ausgang
	Außenleuchte
	Elektroaußenverteilung
	funkvernetzte Rauchmelder (beispielhaft eingezeichnet)
	Fluchtwegbeschilderung
	Akustikdeckenplatte

Aufstellung Container für Nachmittagsbetreuung Grundschule Schelmenholz
Ansicht -B- und Schnitt Bestandsgebäude
Plandatum: 24.09.2020

