


Rems-Murr-Kreis
Stadt Winnenden
Gemarkung Winnenden

LAGEPLAN

- zeichnerischer Teil zum Bauantrag -
(§ 4 LBOVVO)

Deckblatt

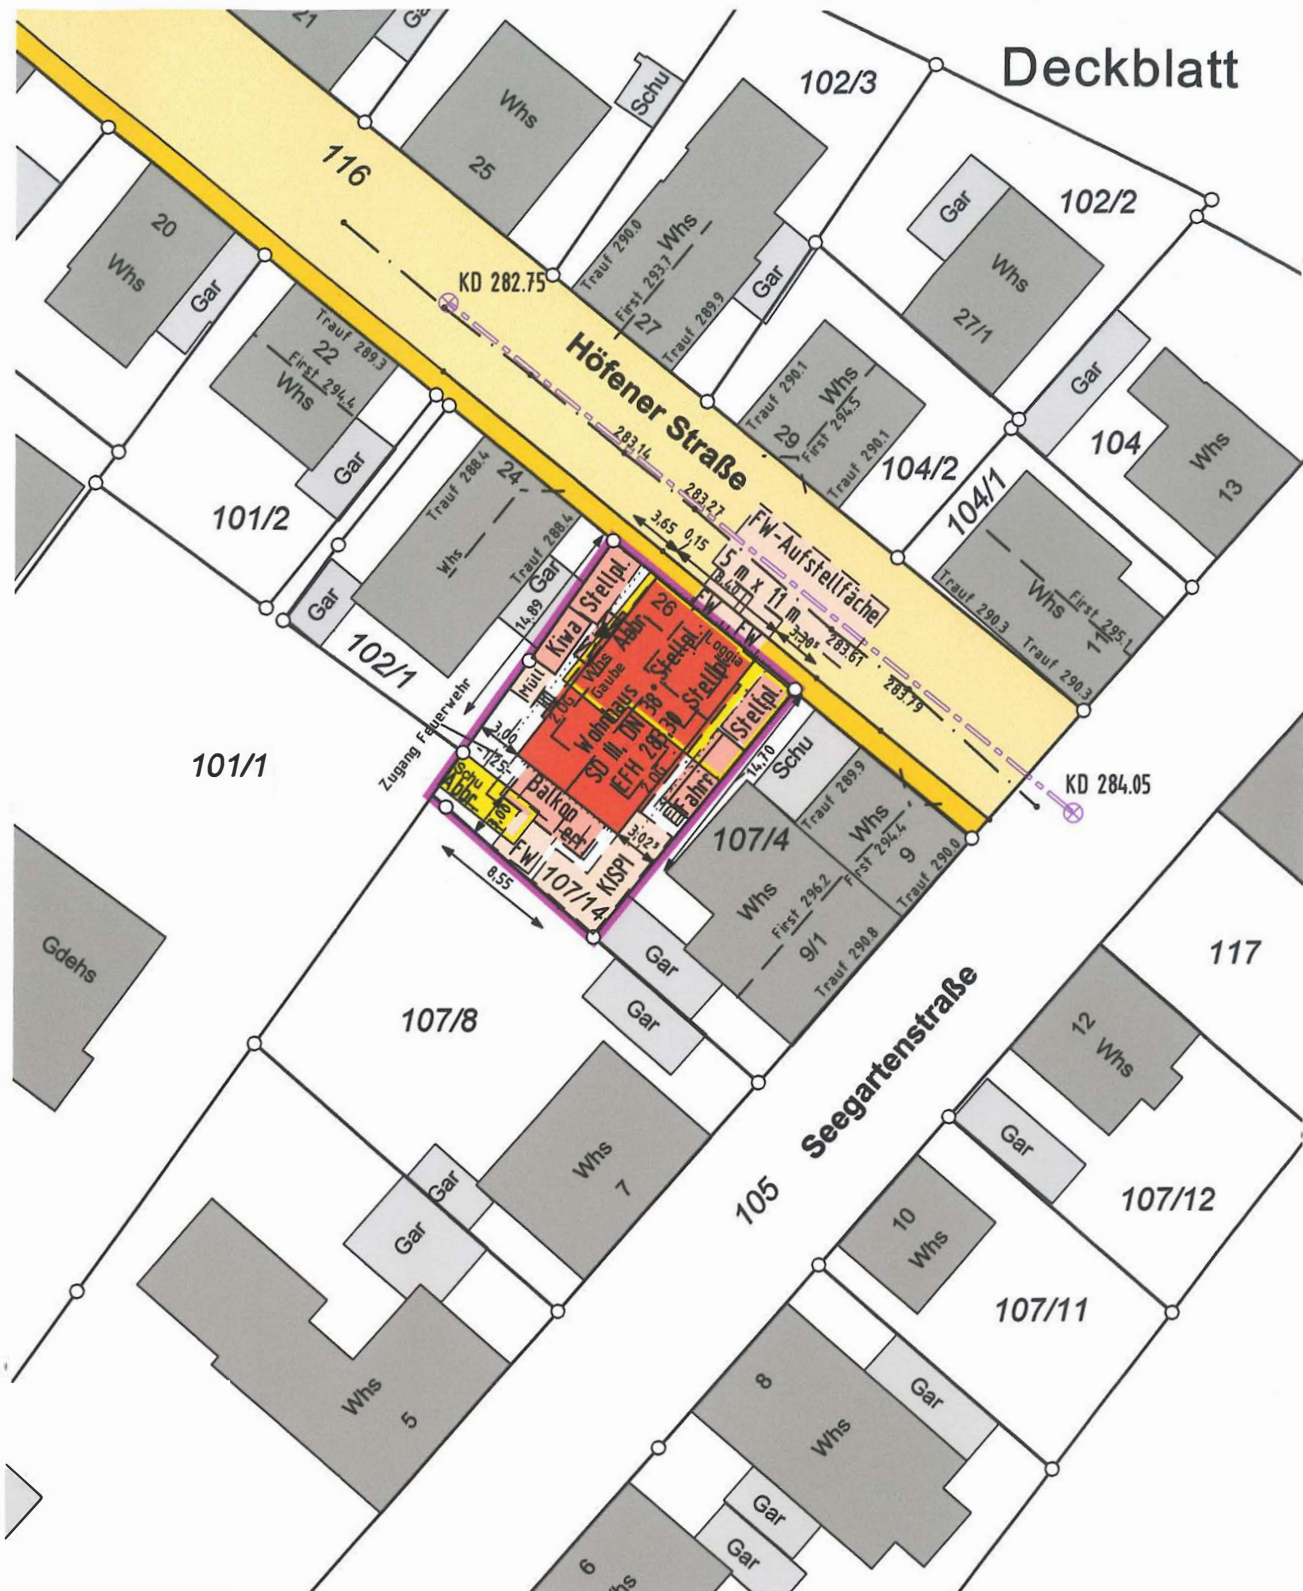

Maßstab 1 : 500

Alle Höhenangaben im alten/neuen Höhensystem ü. NN.
Die Übereinstimmung mit dem Liegenschaftskataster und die
Einzeichnungen nach § 4 Abs.2 bis 5 LBOVVO werden bestätigt.
Es kann keine Gewähr dafür übernommen werden, dass das dargestellte
Baugelände frei von unterirdischen Leitungen und Bauwerken ist.


Leutenbach, den 13.09.2021

Sachverständiger/in nach § 5 Abs.3 LBOVVO



vermessung · planung
dokumentation


Fliederstraße 3, 71397 Leutenbach
Tel: (0 71 95) 6 61 01
Fax: (0 71 95) 17 97 27

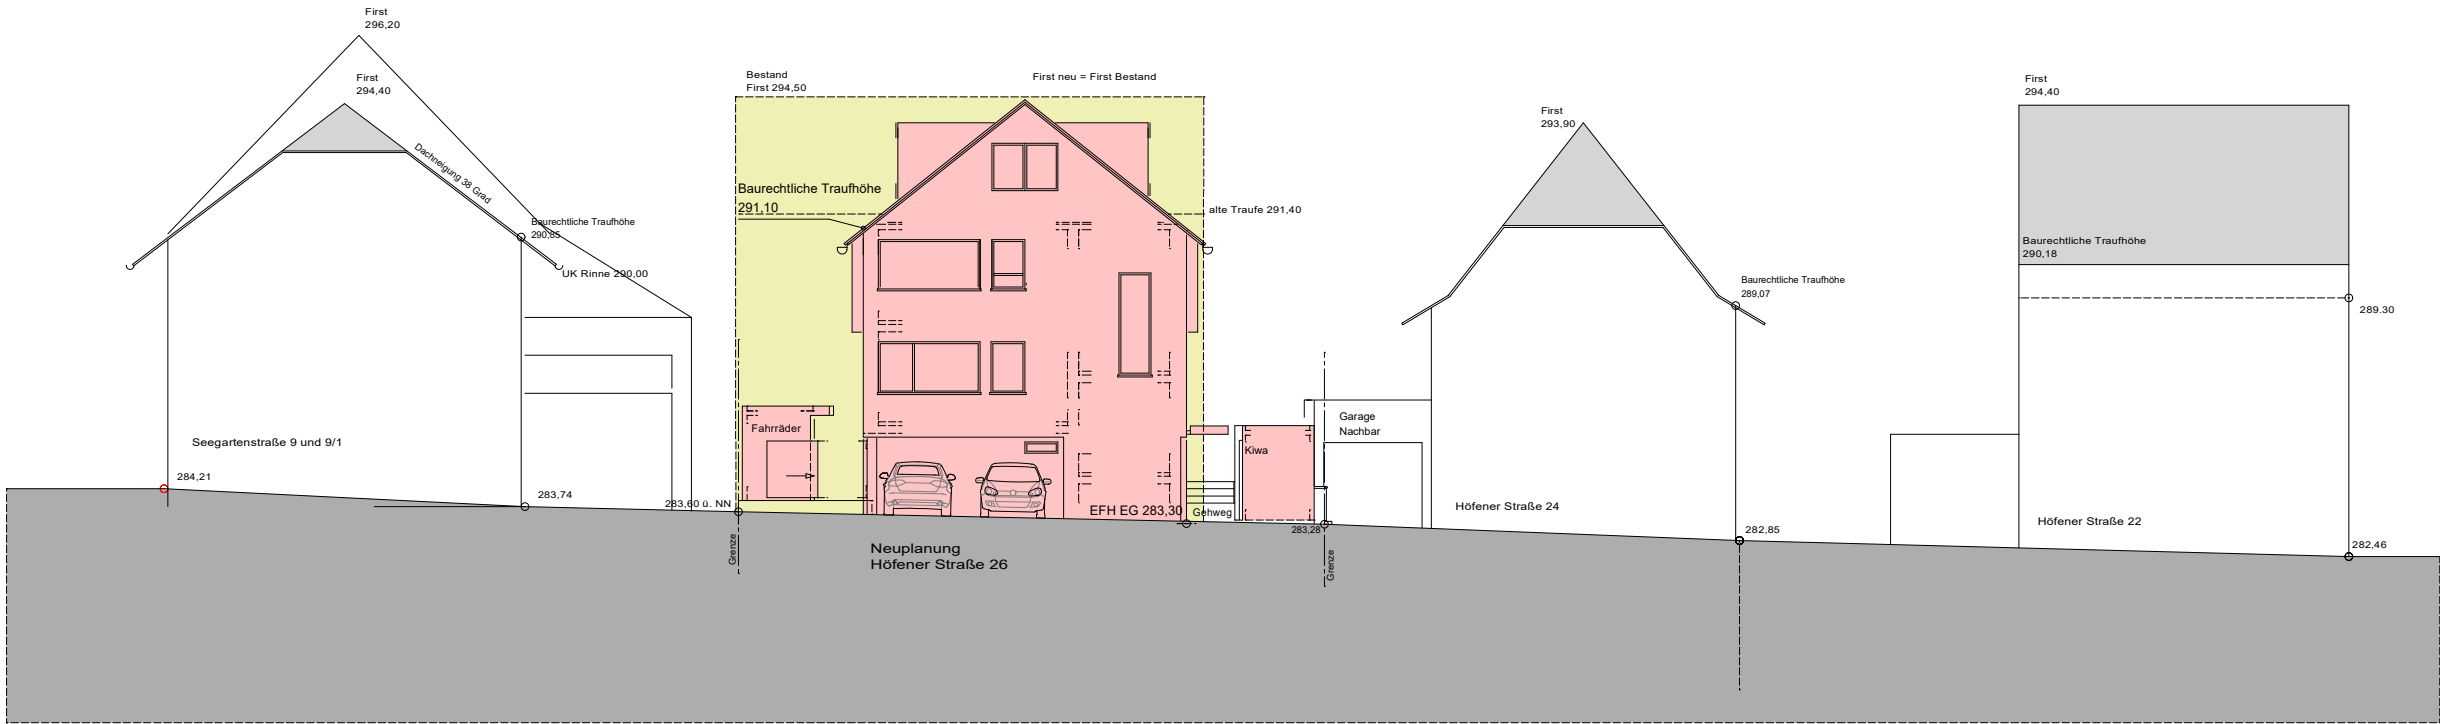

Höfener Straße Straßenabwicklung (Ansicht Nord-Ost)

Plandatum: 20.08.2021

- = Gelände neu Hausgrund
- - - = Gelände bestehend am Hausgrund
- ... = Gelände Bestand Grenze = neu

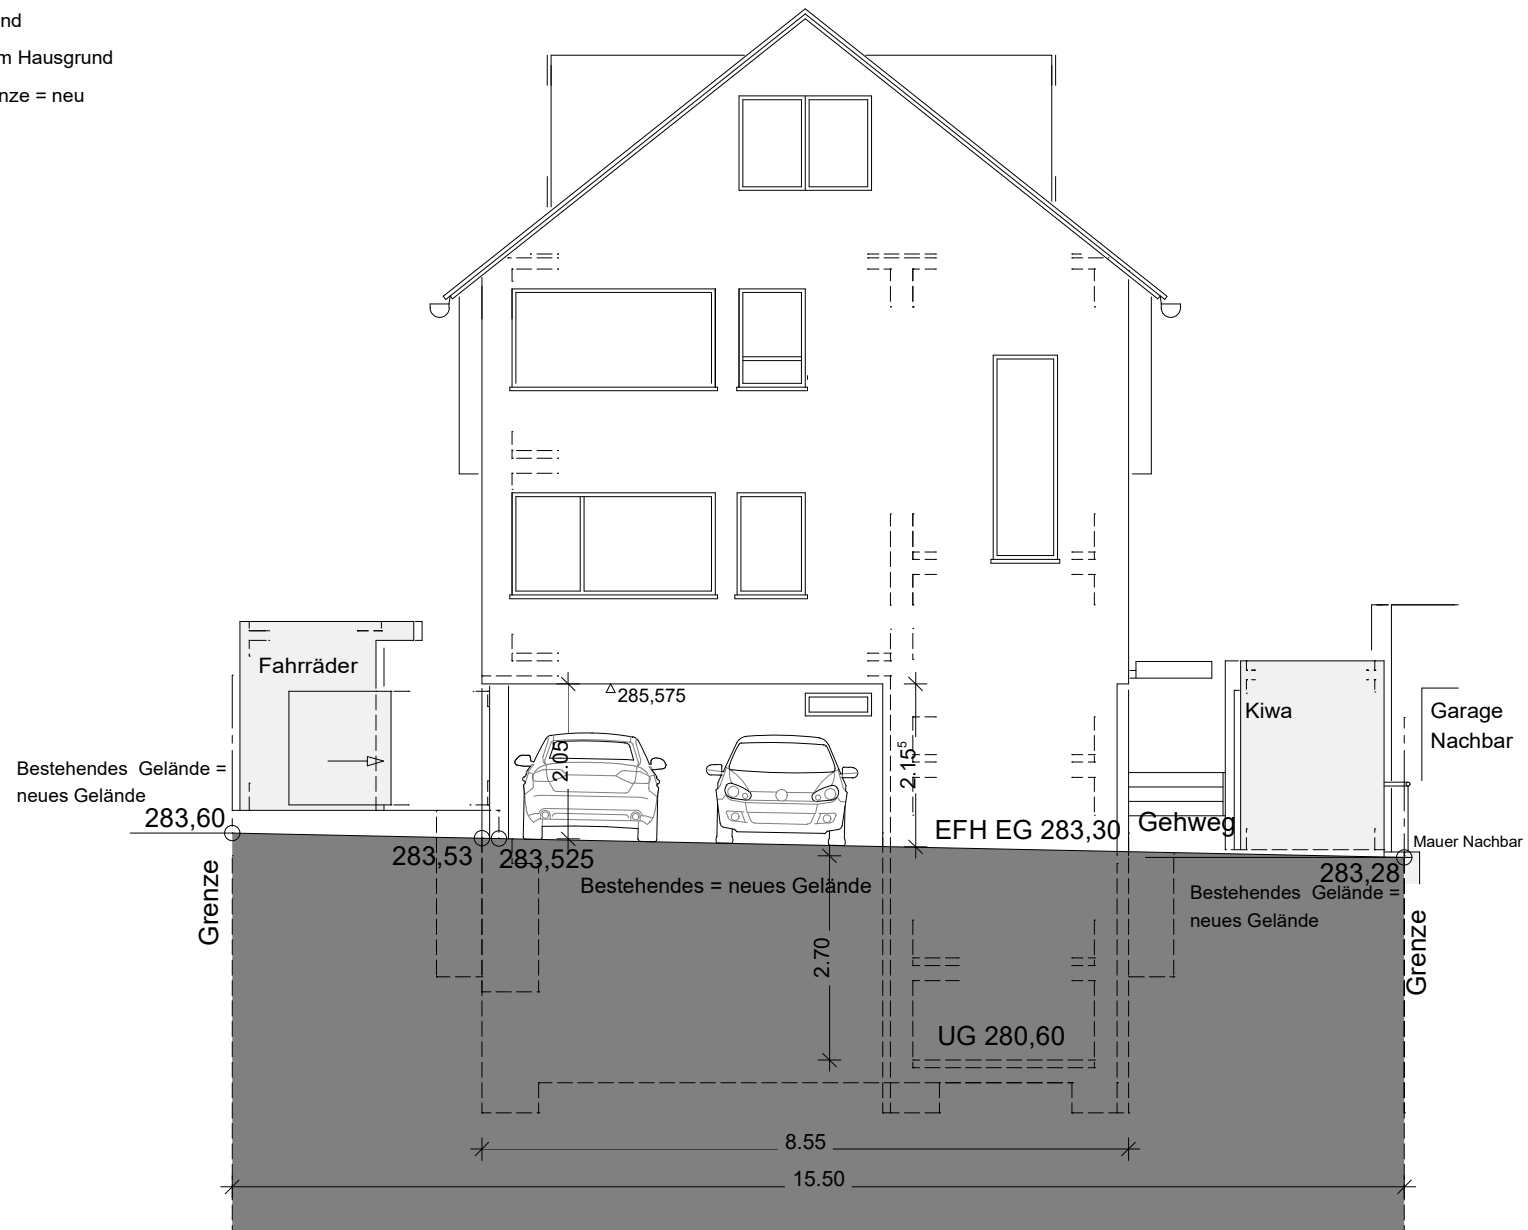


Ansicht Nordost (Strasse)

Plandatum: 20.08.2021

Schnitt

- = Gelände neu Hausgrund
- - - = Gelände bestehend am Hausgrund
- · · = Gelände Bestand Grenze = neu

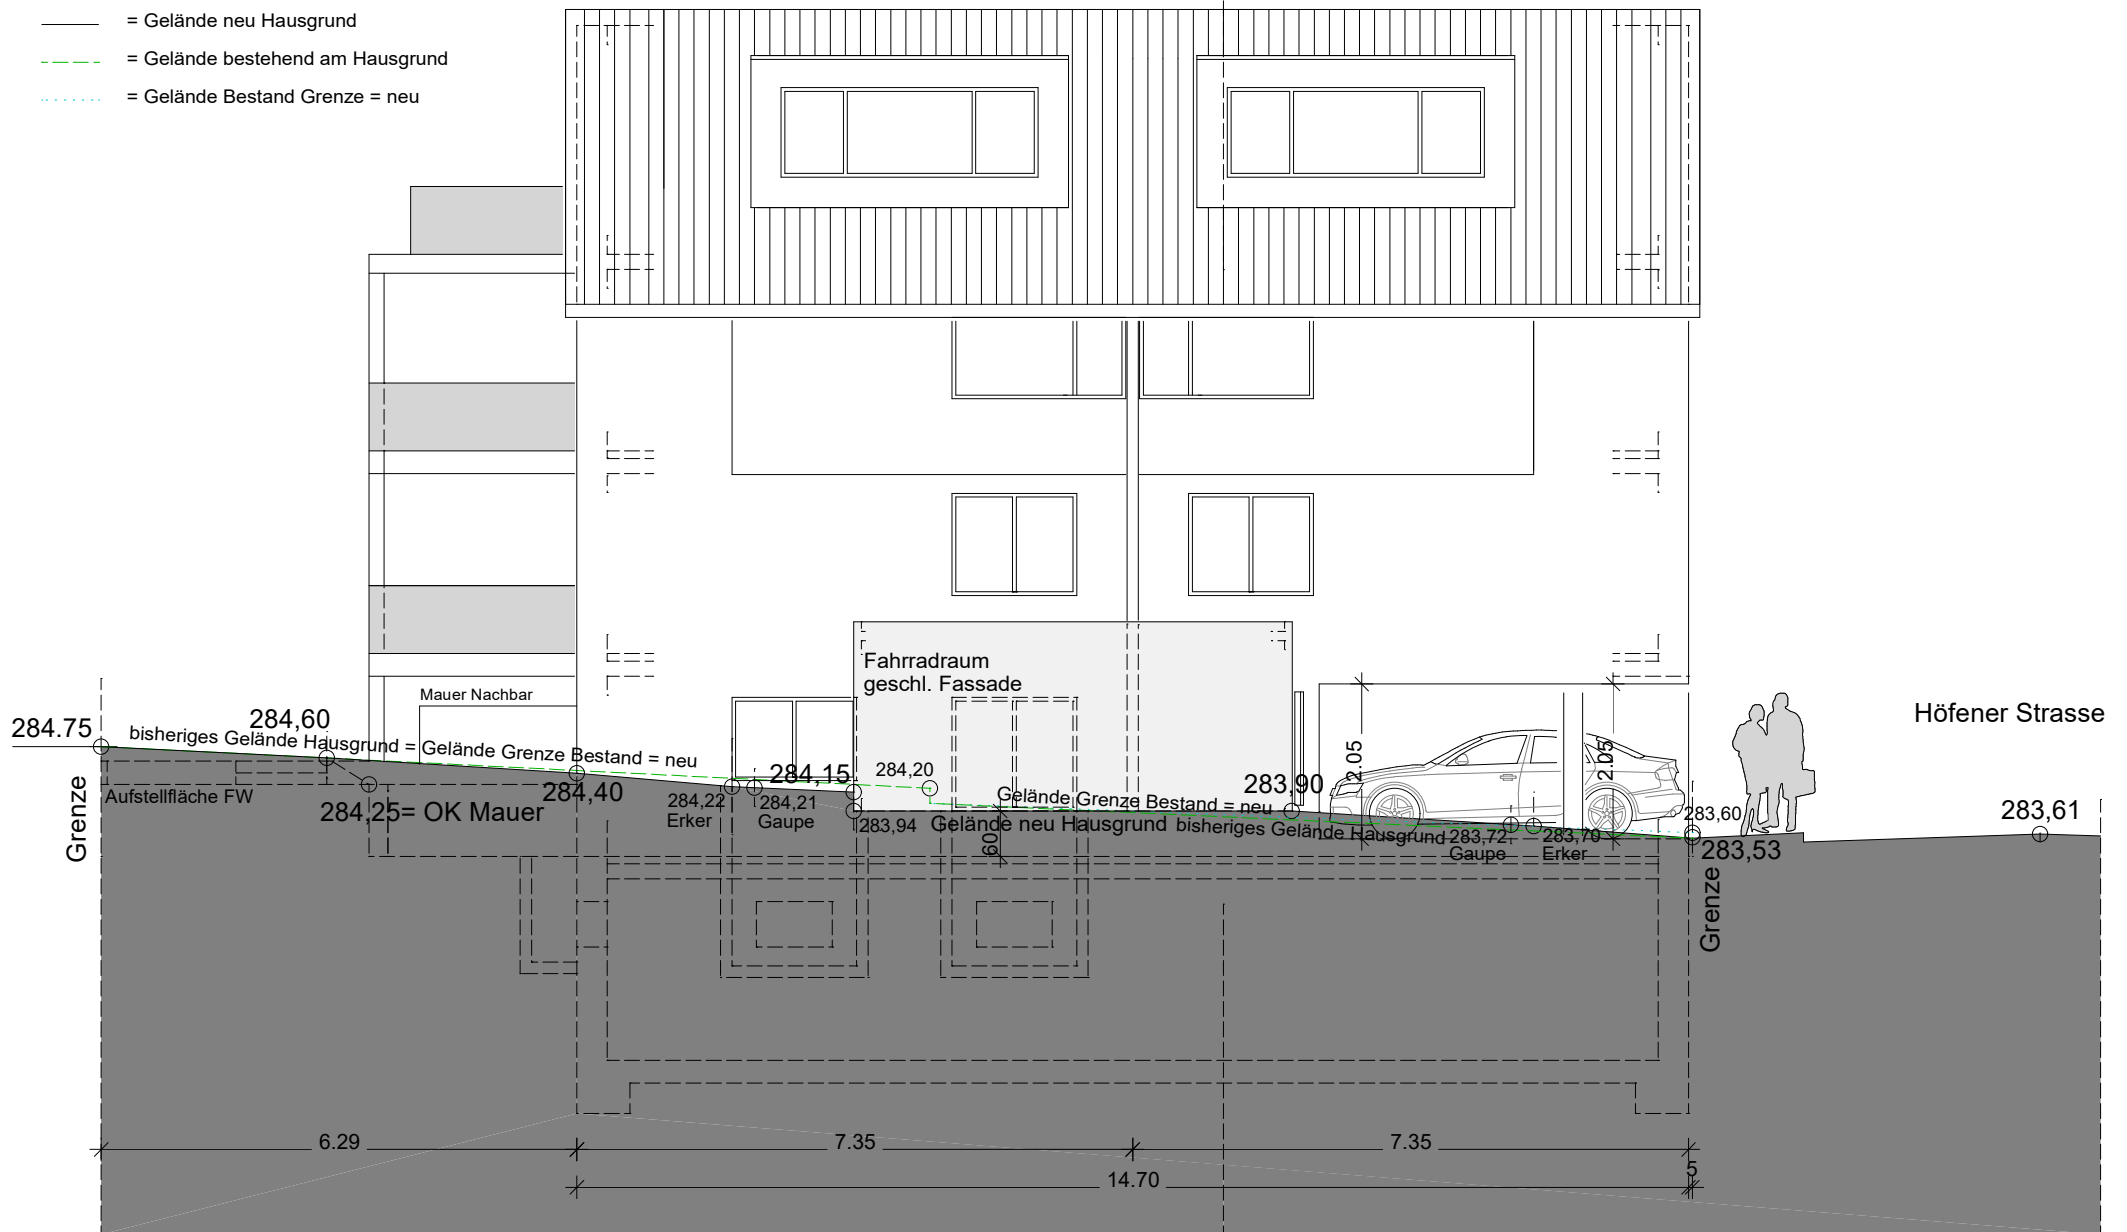


Ansicht Südost

Schnitt

Plandatum: 20.08.2021

- = Gelände neu Hausgrund
- - - = Gelände bestehend am Hausgrund
- ... = Gelände Bestand Grenze = neu

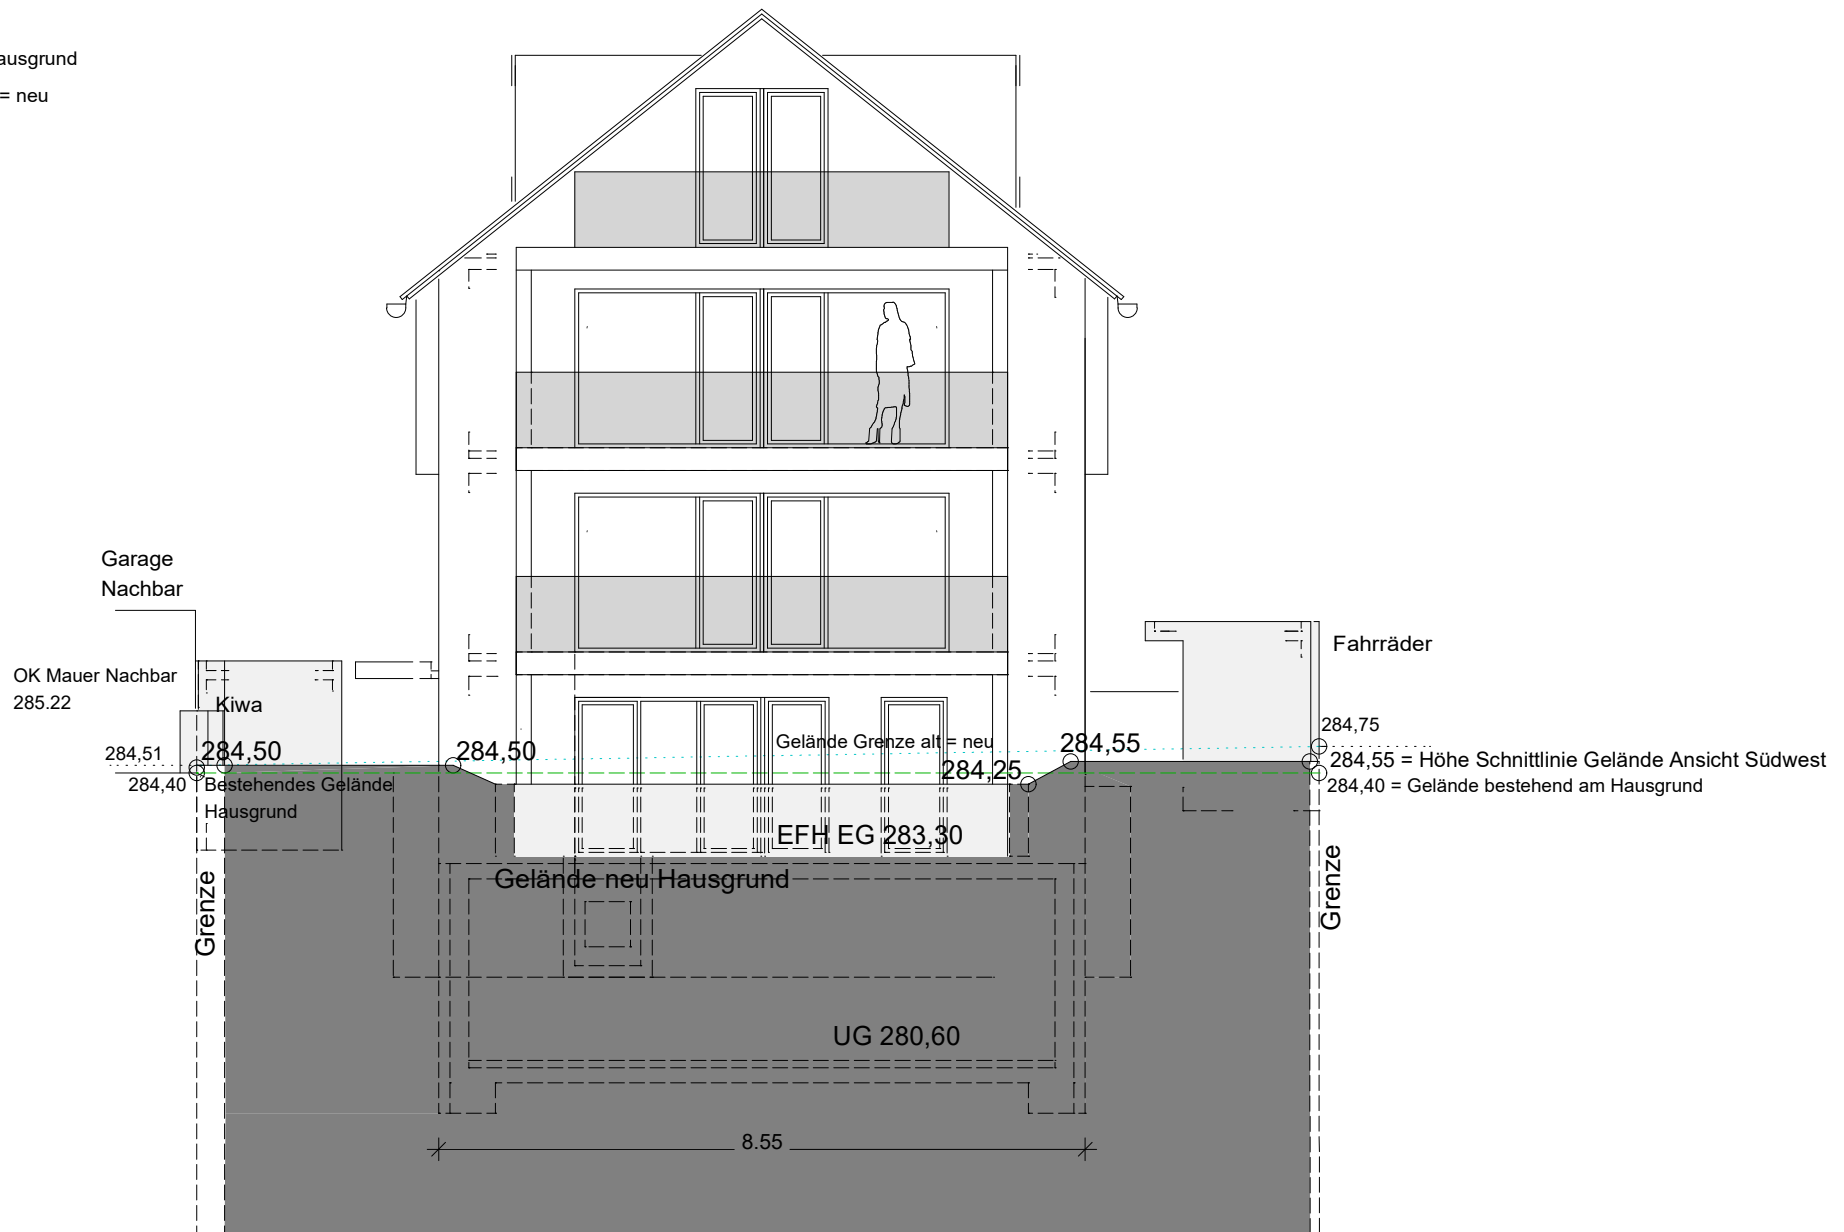


Ansicht Südwest

Schnitt



- = Gelände neu Hausgrund
- - - = Gelände bestehend am Hausgrund
- ... = Gelände Bestand Grenze = neu

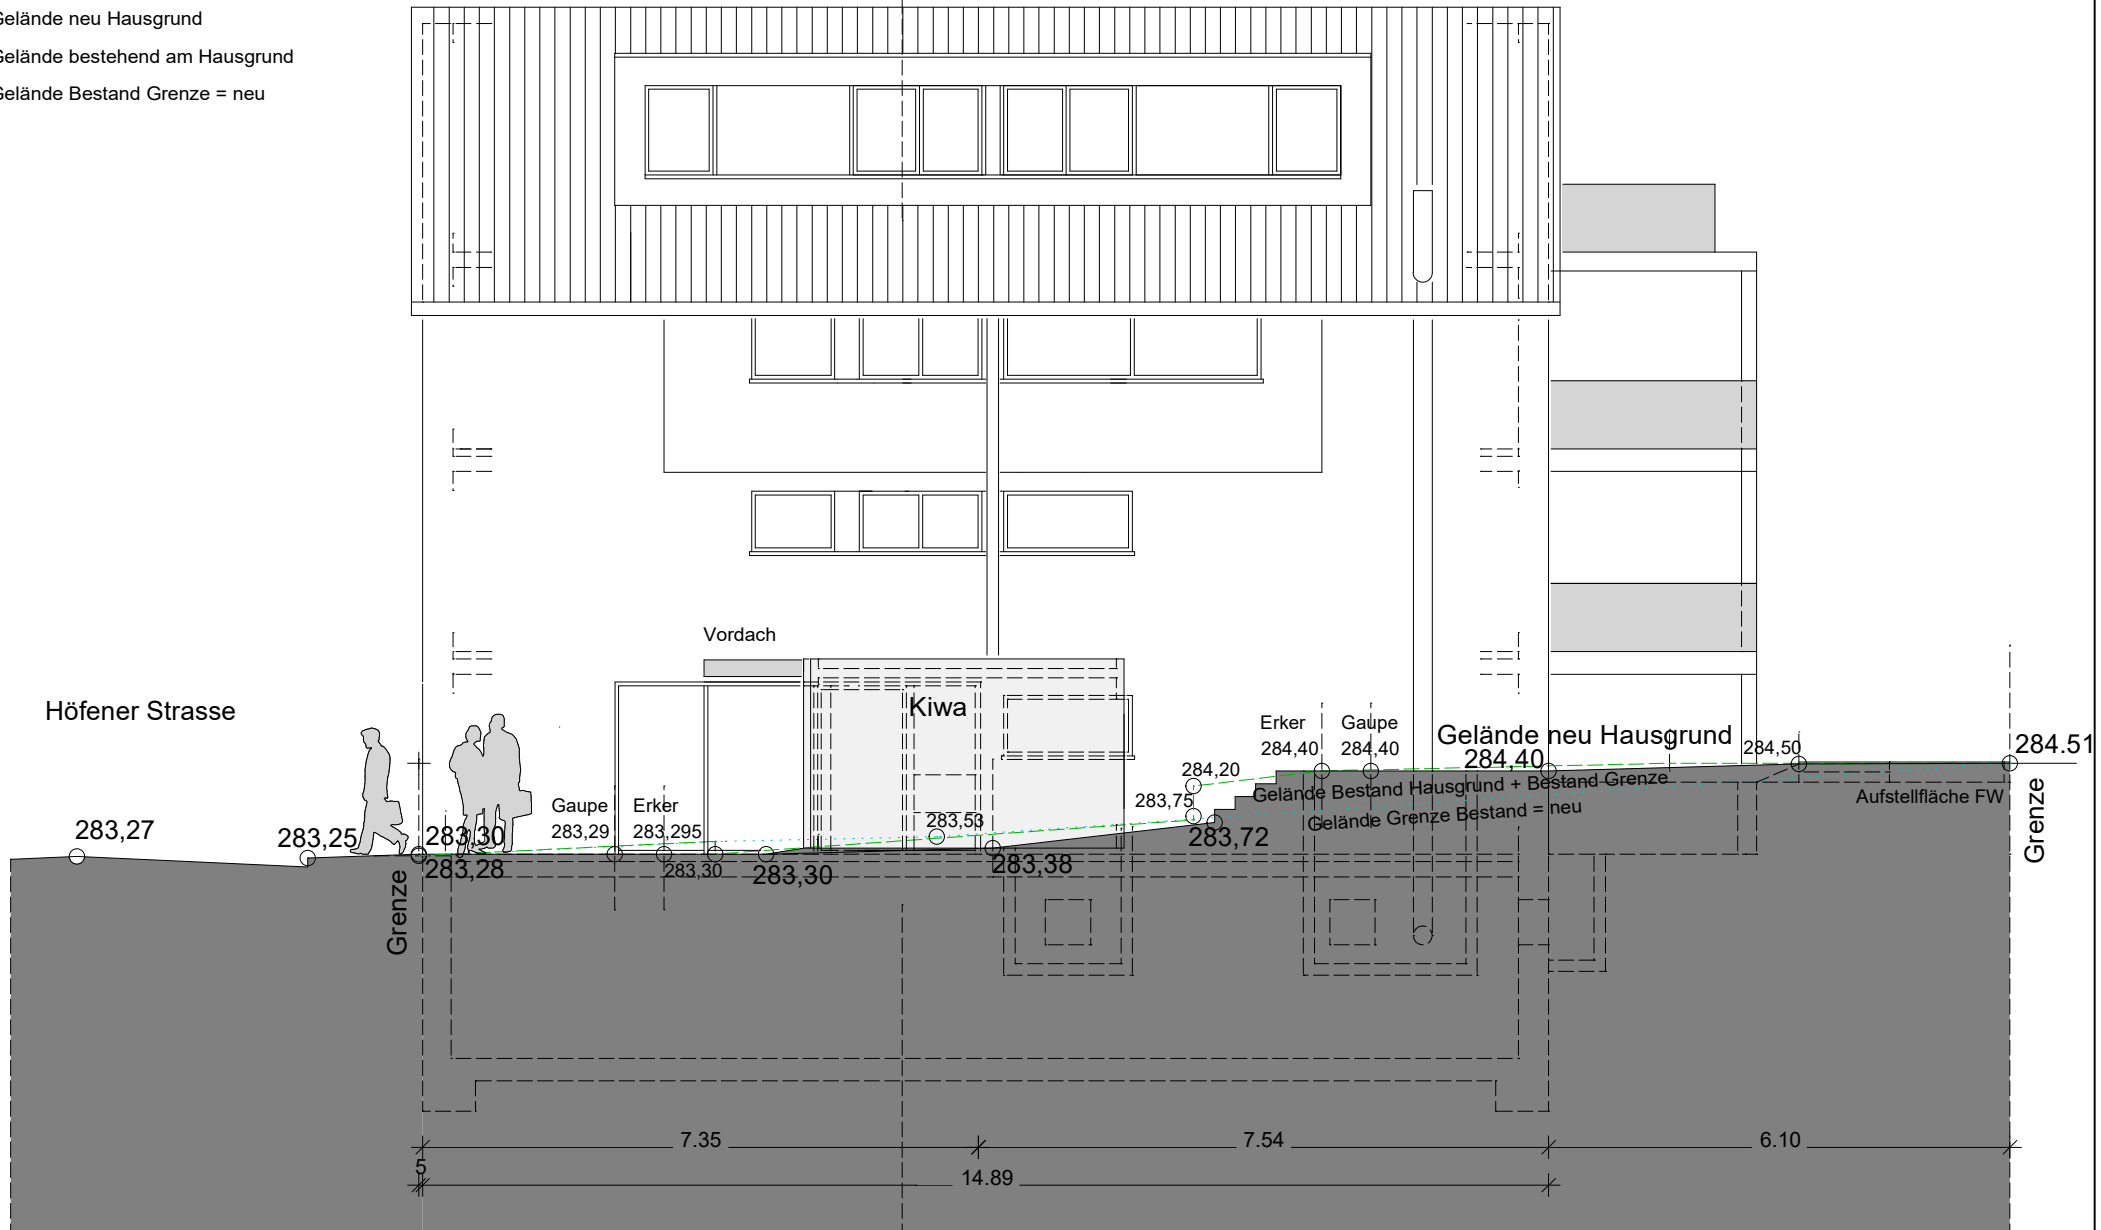

Ansicht Nordwest

Schnitt

