


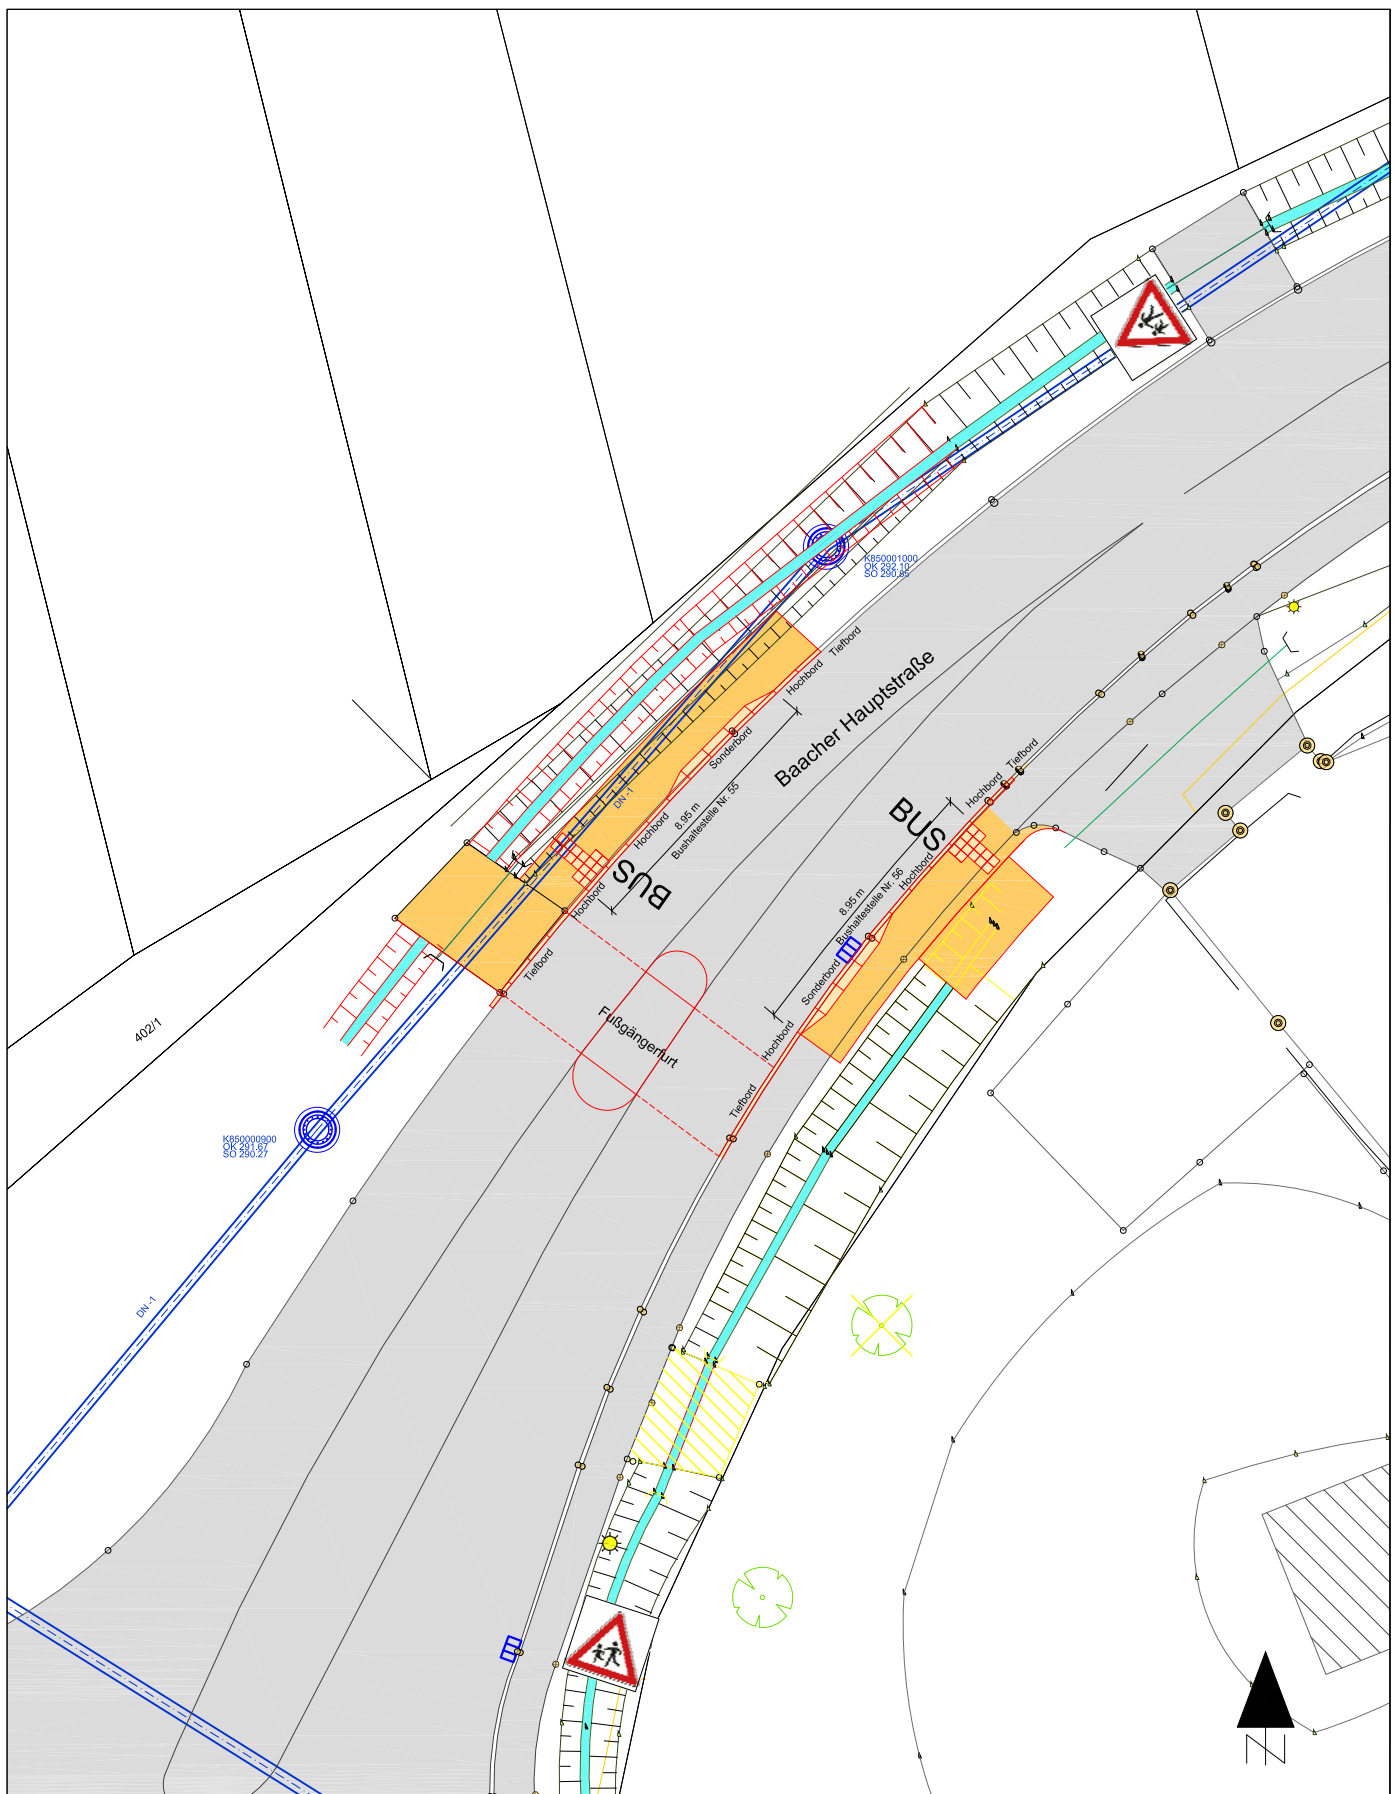

Stadt Winnenden
Stadtbauamt
Bengelstraße 5
71364 Winnenden
0 71 95 - 13 248



Bauvorhaben: Umbau zu barrierefreien Bushaltestellen

Variante 5

Planinhalt: Lageplan Baach - Bushaltestelle Nr. 55 und 56 mit Fußgängerfurt

Pl.art
Lageplan

Nr.
01

Vers.
00

Leistungsphase

Bearbeiter: Bulling

Gezeichnet: Öfner

Maßstab 1 : 250

Datum: 25.10.2021