

REMS MURR KREIS
STADT WINNENDEN


WR	II
0,4	0,6
0	DN 22° ± 2°

MAX. 2 WOHN.

LAGEPLAN

zeichnerischer Teil
zum Bauantrag § 4 LBO/VVO

N

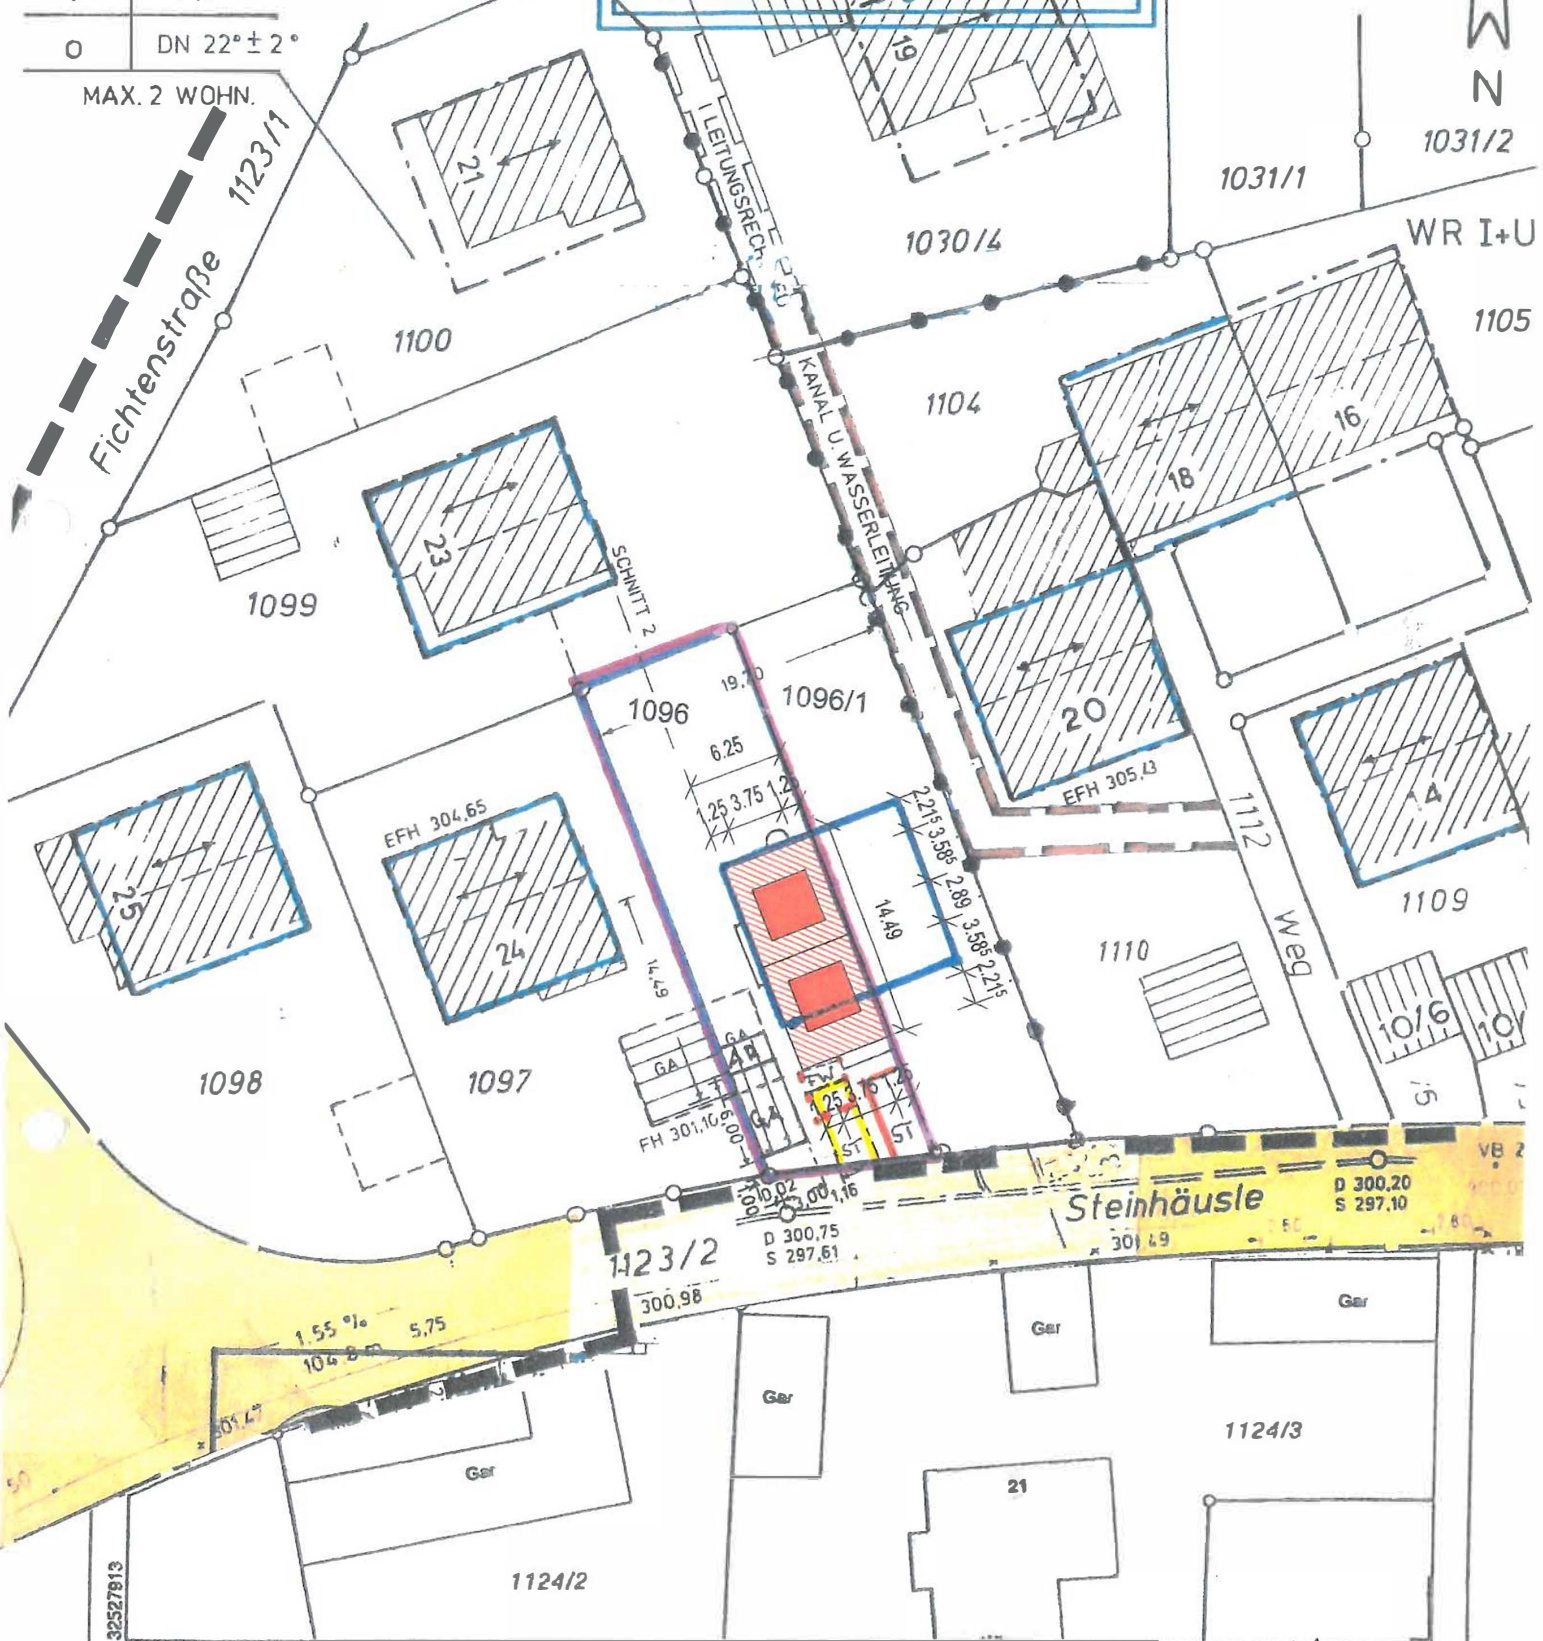


Maßstab 1:500

5 10 15 Meter

2. DECKBLATT
LAGEPLAN

8.12.21

[Handwritten signature]

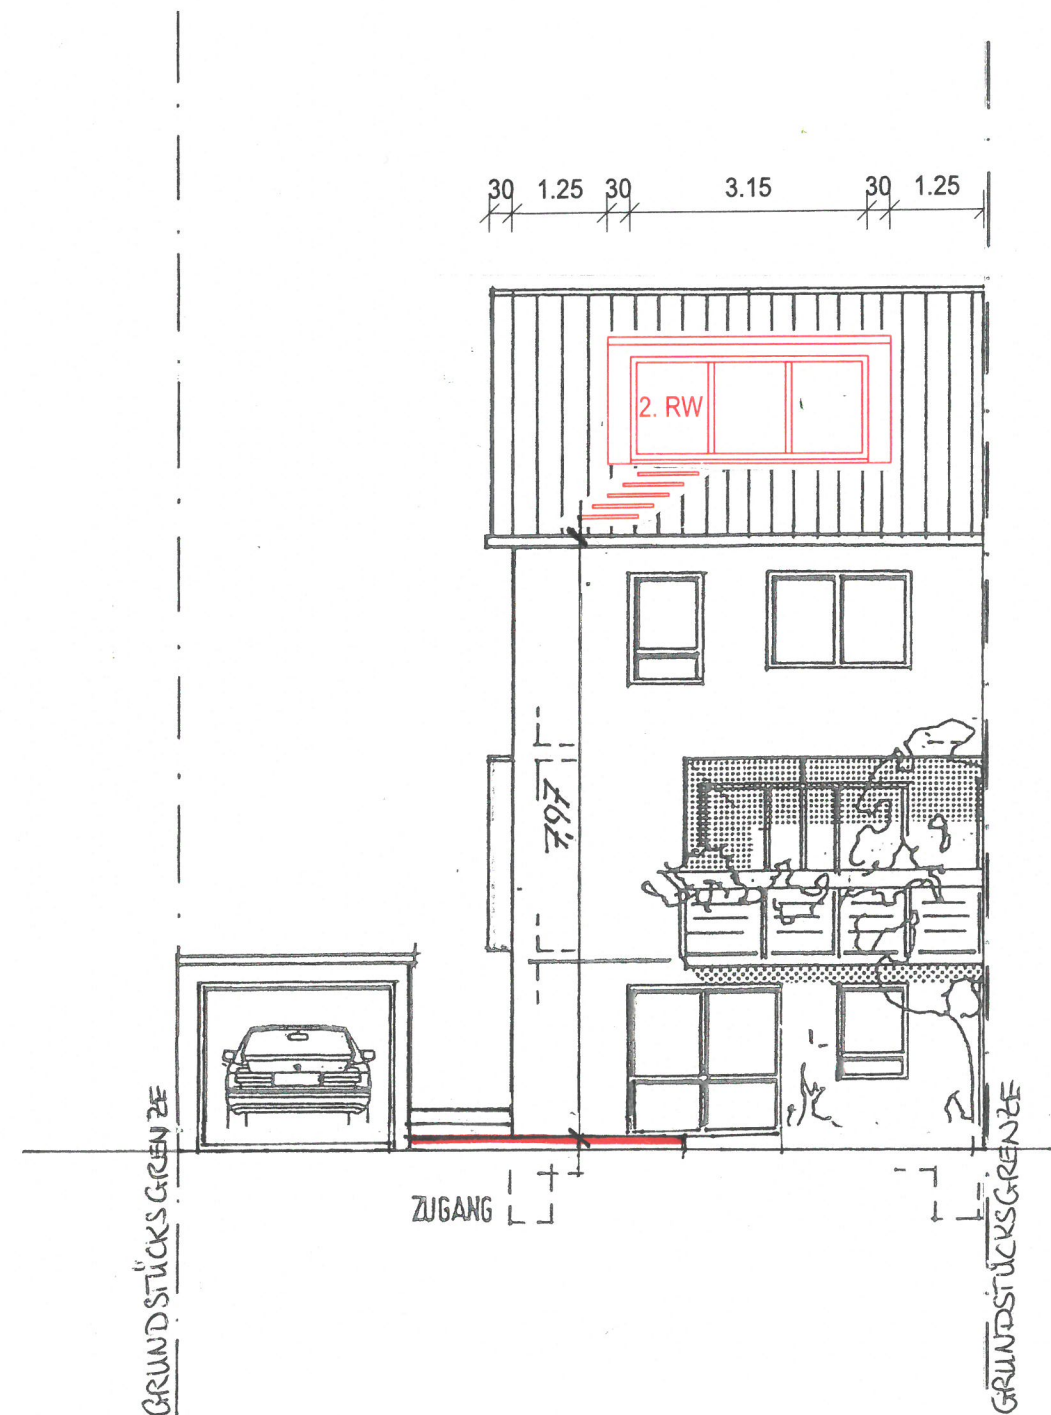


BAUGESUCH

2 Deckblatt
ANSICHT SÜD
Maßstab 1:100

PROJEKT:
Umnutzung + Gauben DG
Steinhäusle 22/1
71364 Winnenden

08.12.2021

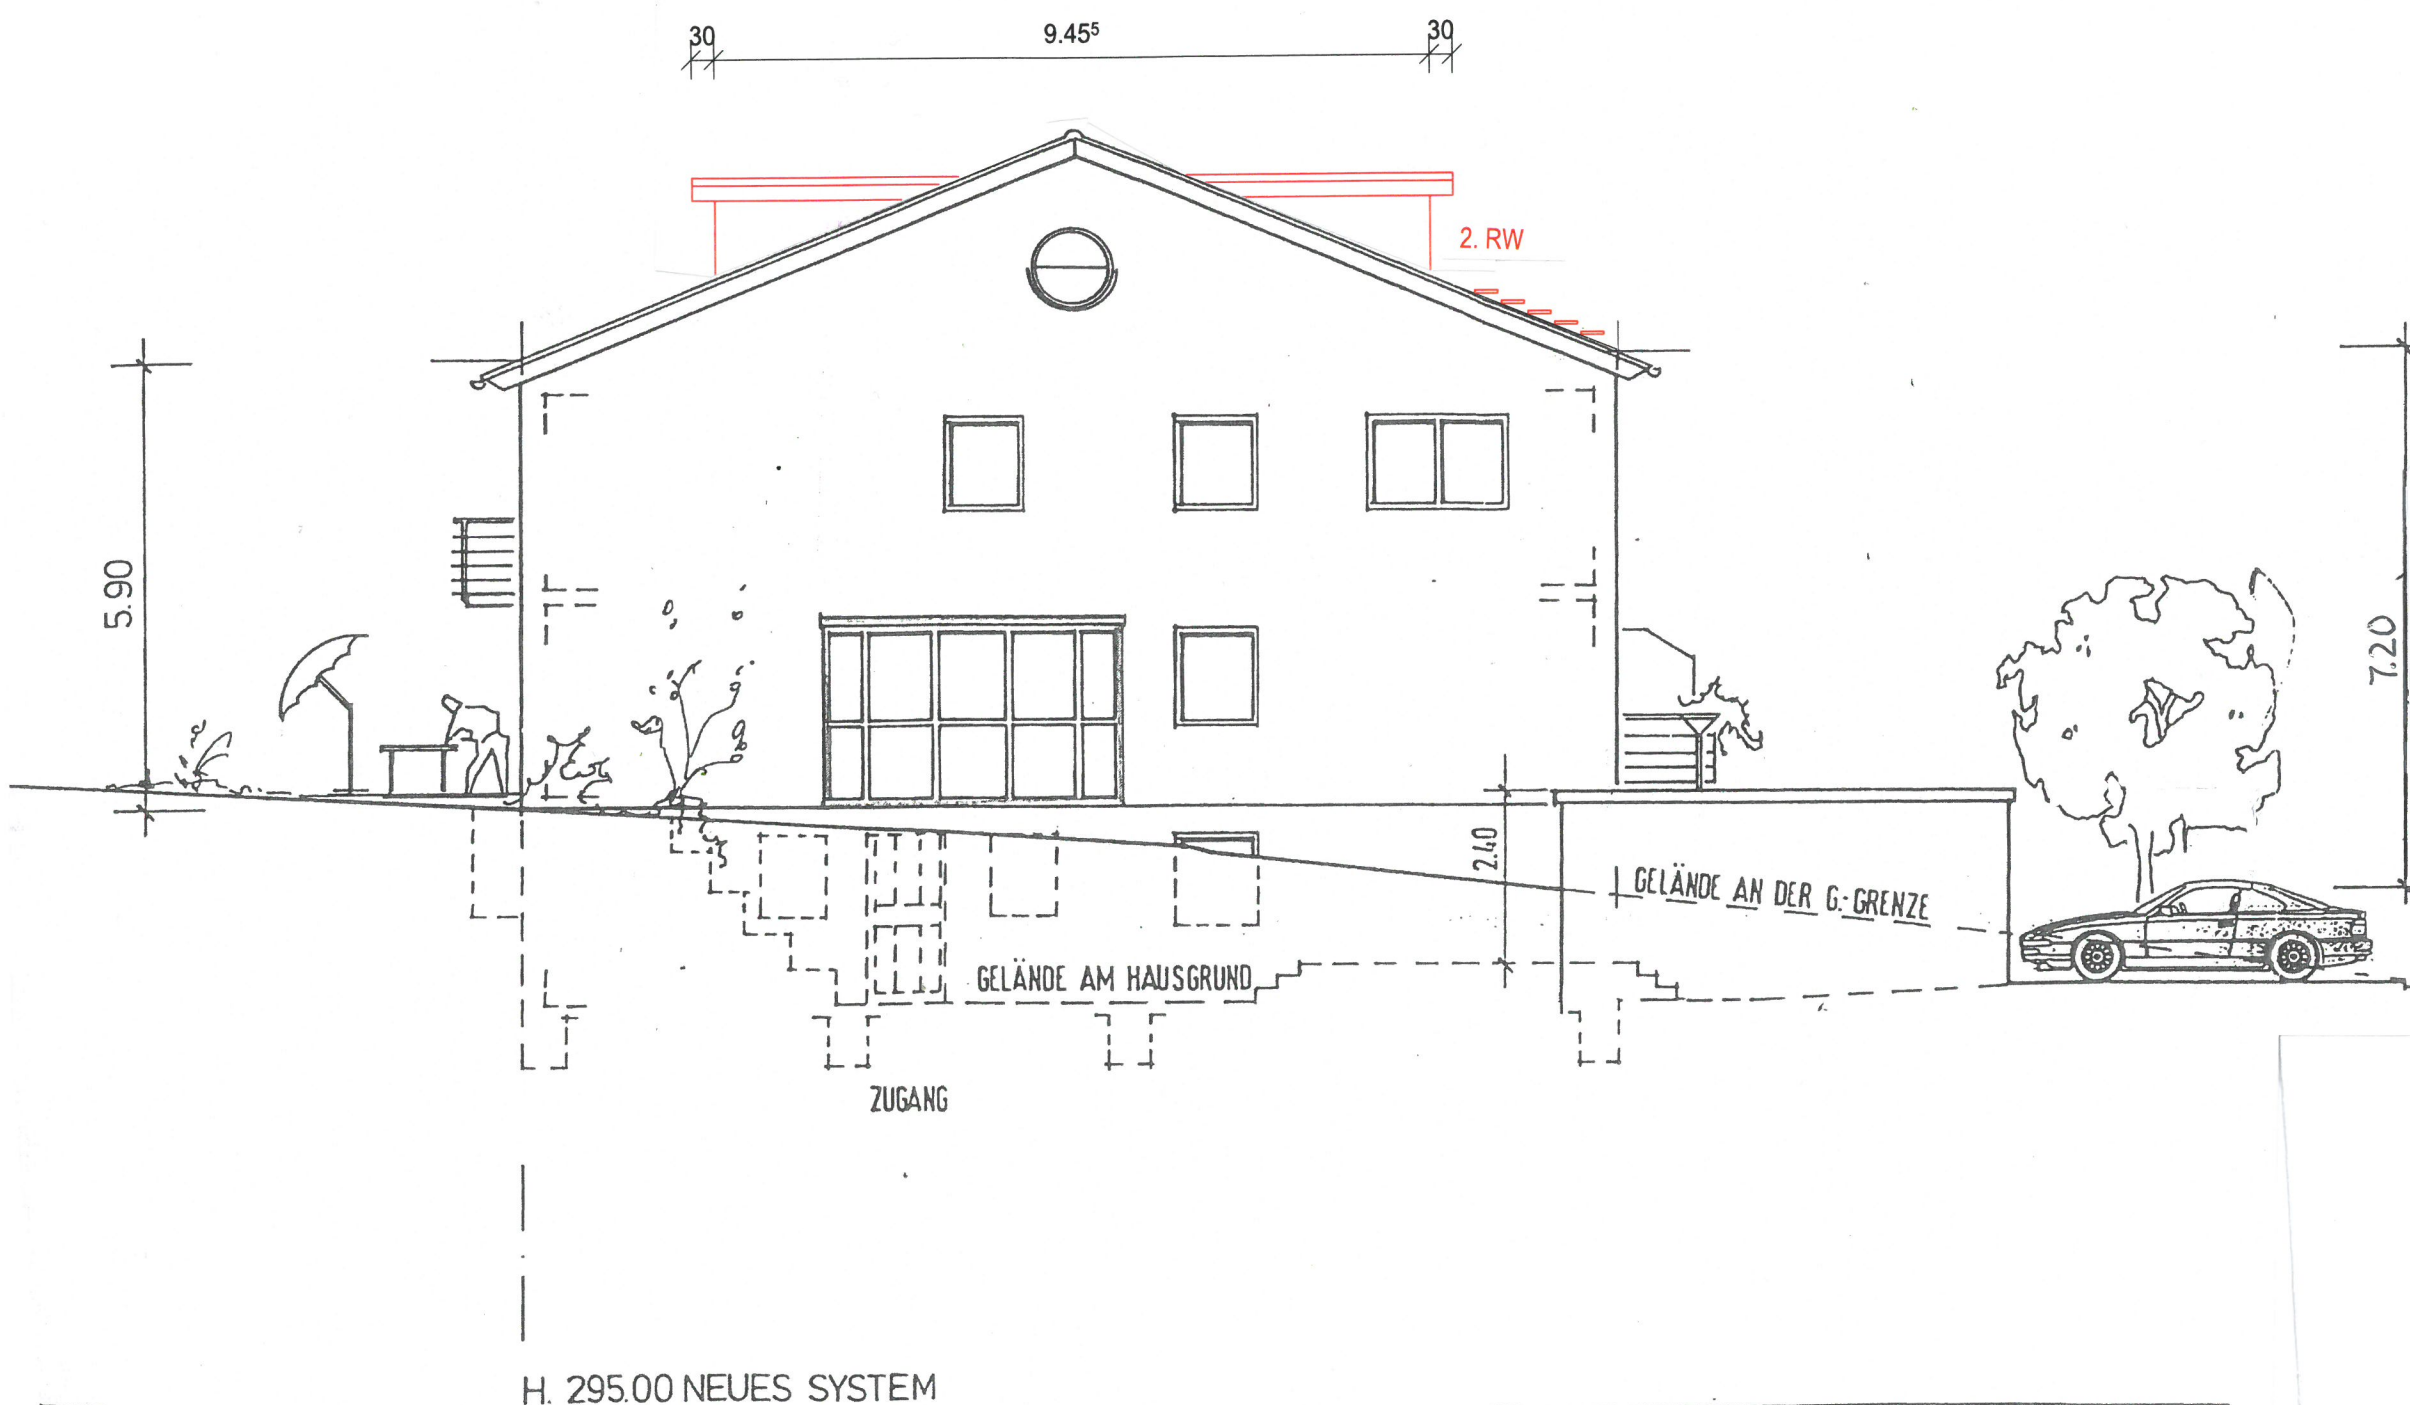

BAUGESUCH


Deckblatt

ANSICHT WEST

Maßstab 1:100

PROJEKT:
Umnutzung + Gauben DG
Steinhäusle 22/1
71364 Winnenden

04.11.2021

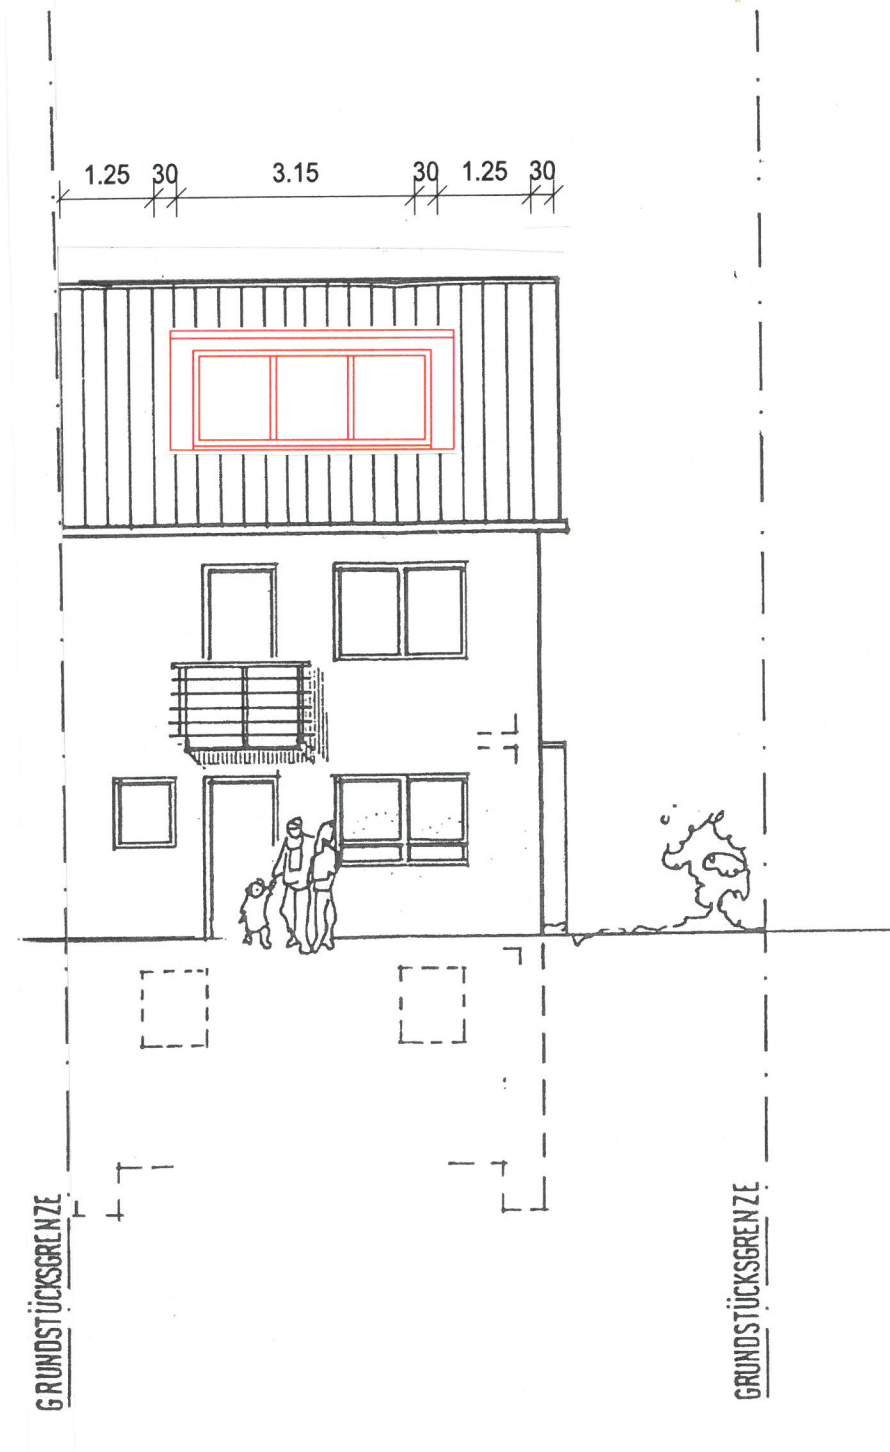


BAUGESUCH

Deckblatt
ANSICHT NORD
Maßstab 1:100

PROJEKT:
Umnutzung + Gauben DG
Steinhäusle 22/1
71364 Winnenden

04.11.2021

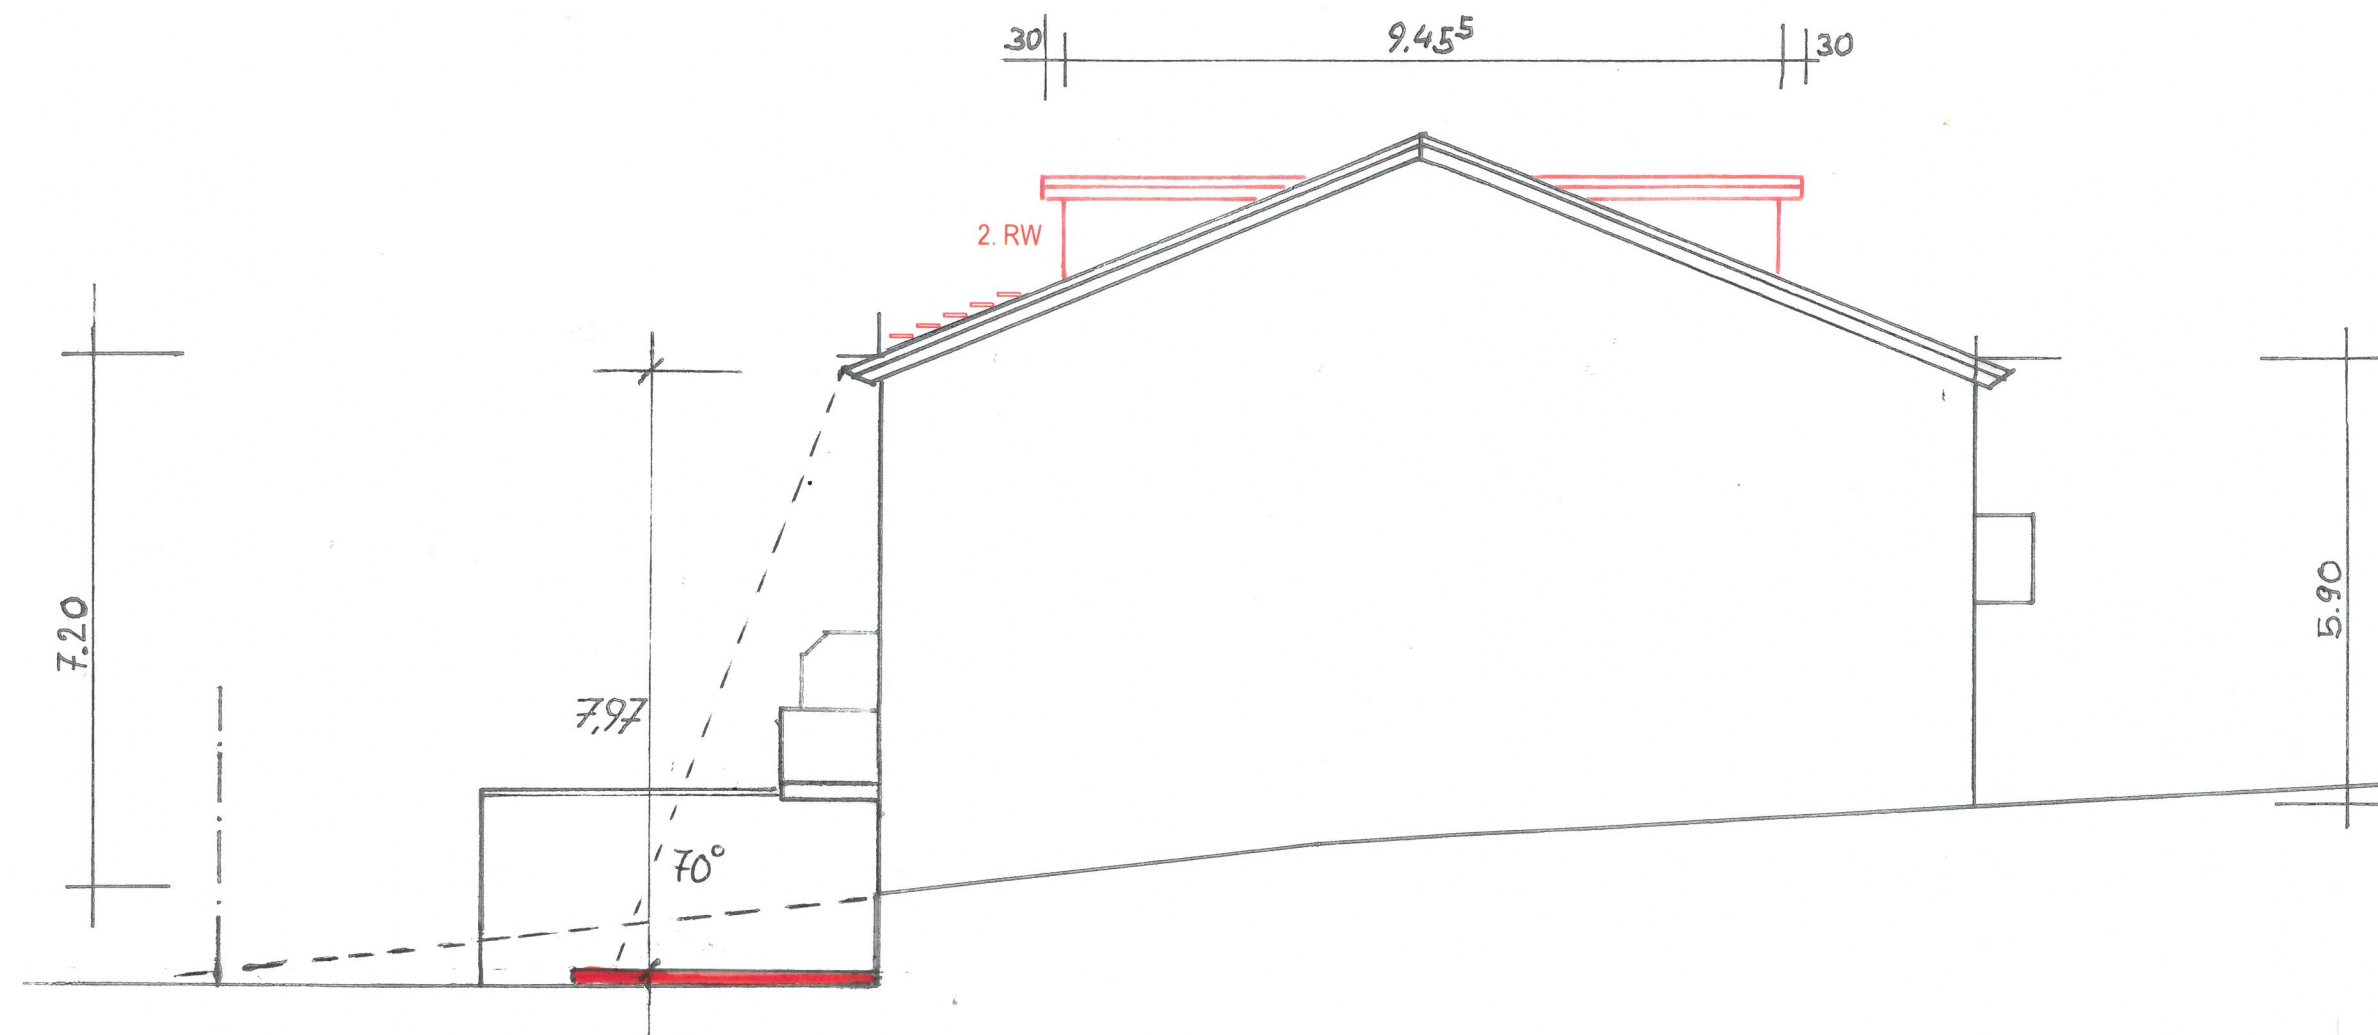

BAUGESUCH

2 Deckblatt
ANSICHT OST
Maßstab 1:100

PROJEKT:
Umnutzung + Gauben DG
Steinhäusle 22/1
71364 Winnenden

08.12.2021