


Rems-Murr-Kreis
Stadt Winnenden
Gemarkung Bürg

LAGEPLAN

- zeichnerischer Teil zum Bauantrag -
(§ 4 LBOVVO)

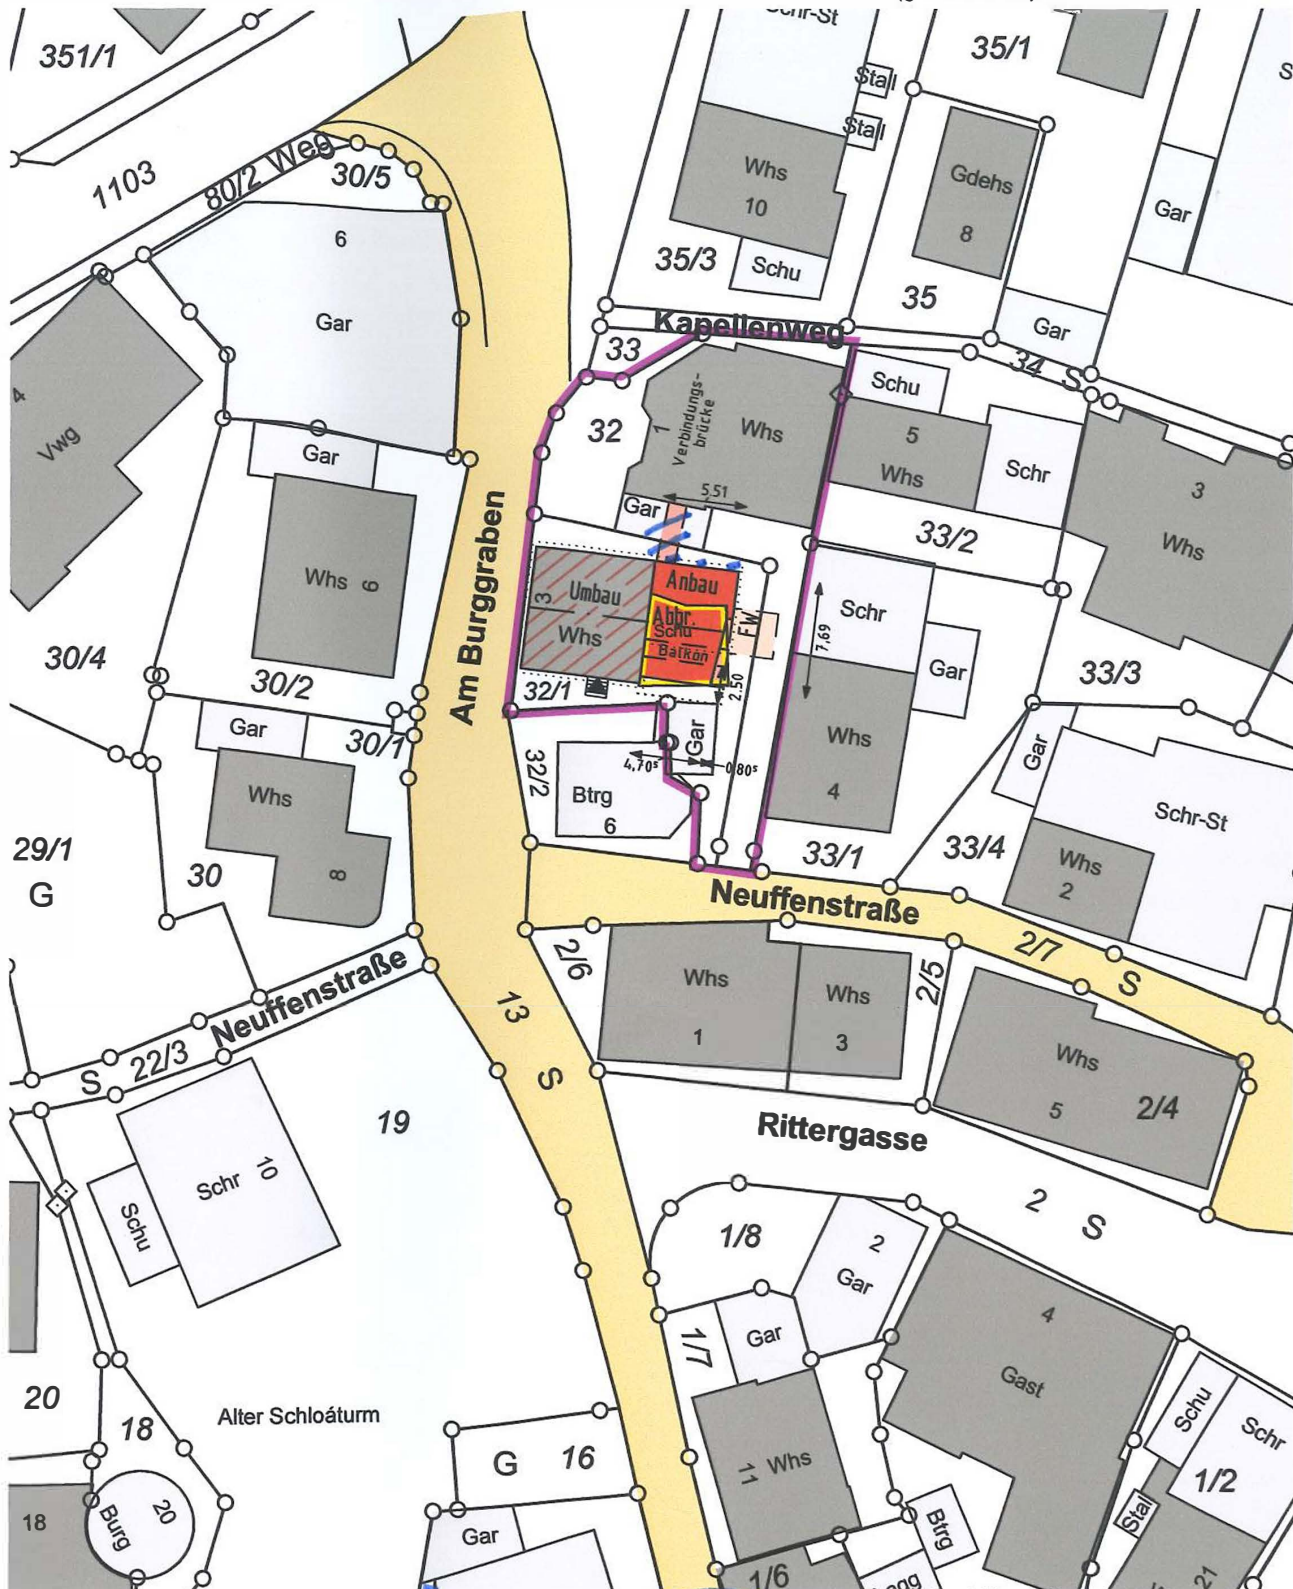

Maßstab 1 : 500

ENTFALLT
1.12.21



KLOTZ

BRÄNDLE


vermessung . planung
dokumentation

Industriestraße 60, 73642 Welzheim
Tel: (0 71 82) 21 64
Fax: (0 71 82) 25 21

Alle Höhenangaben im neuen Höhensystem ü.
Die Übereinstimmung mit dem Liegenschaftskataster und die
Einzeichnungen nach § 4 Abs.2 bis 5 LBOVVO werden bestätigt.
Es kann keine Gewähr dafür übernommen werden, dass das dargestellte
Baugelände frei von unterirdischen Leitungen und Bauwerken ist.

Welzheim, den 16.09.2021

Sachverständiger/in nach § 5 Abs.3 LBOVVO

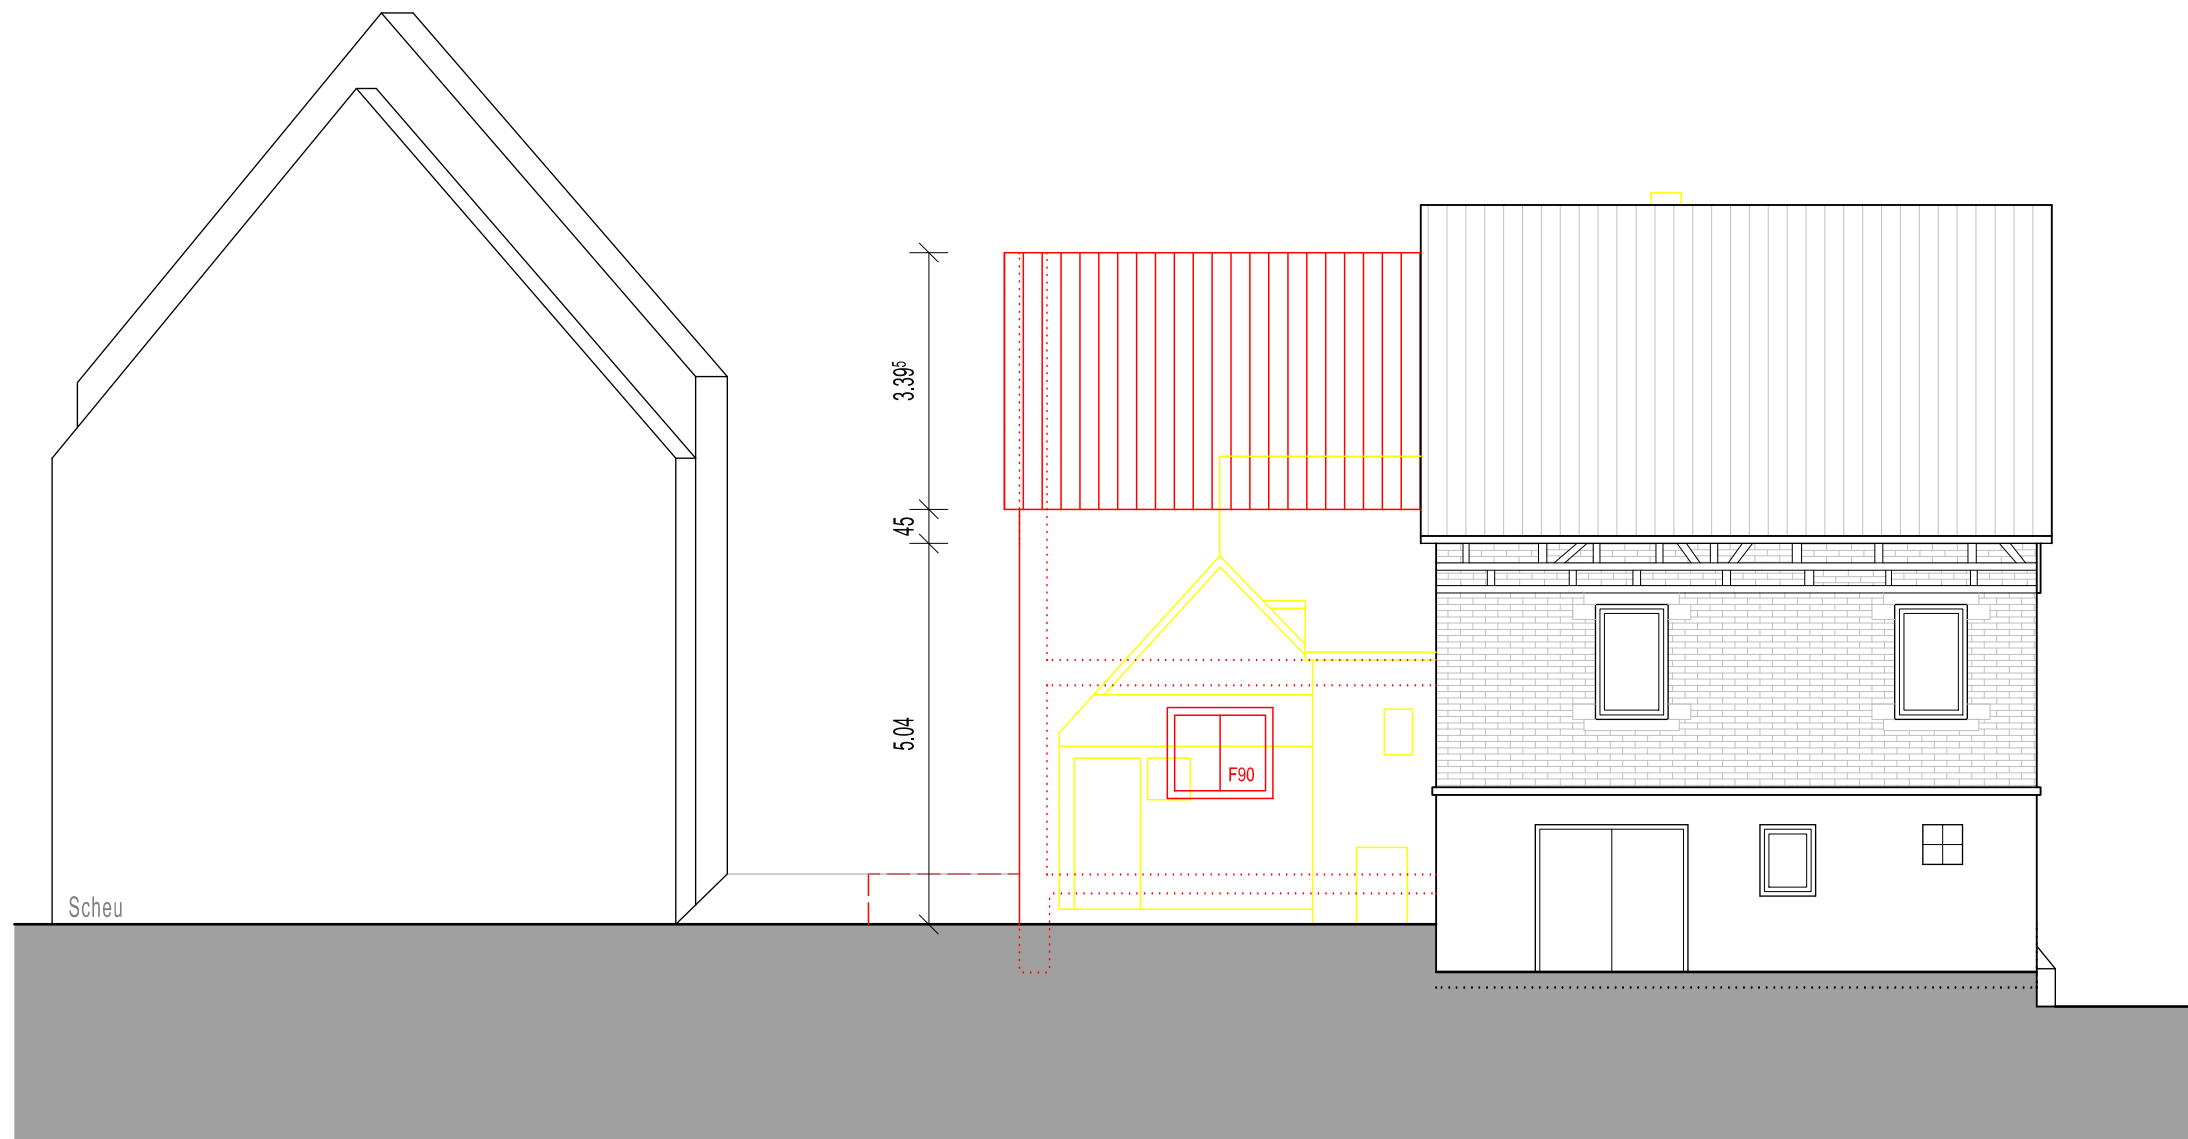


BAUGESUCH Deckblatt 2

ANSICHT NORD Maßstab 1:100

PROJEKT:
Anbau
Am Burggraben 3
71364 Winnenden - Bürg

23.12.2021

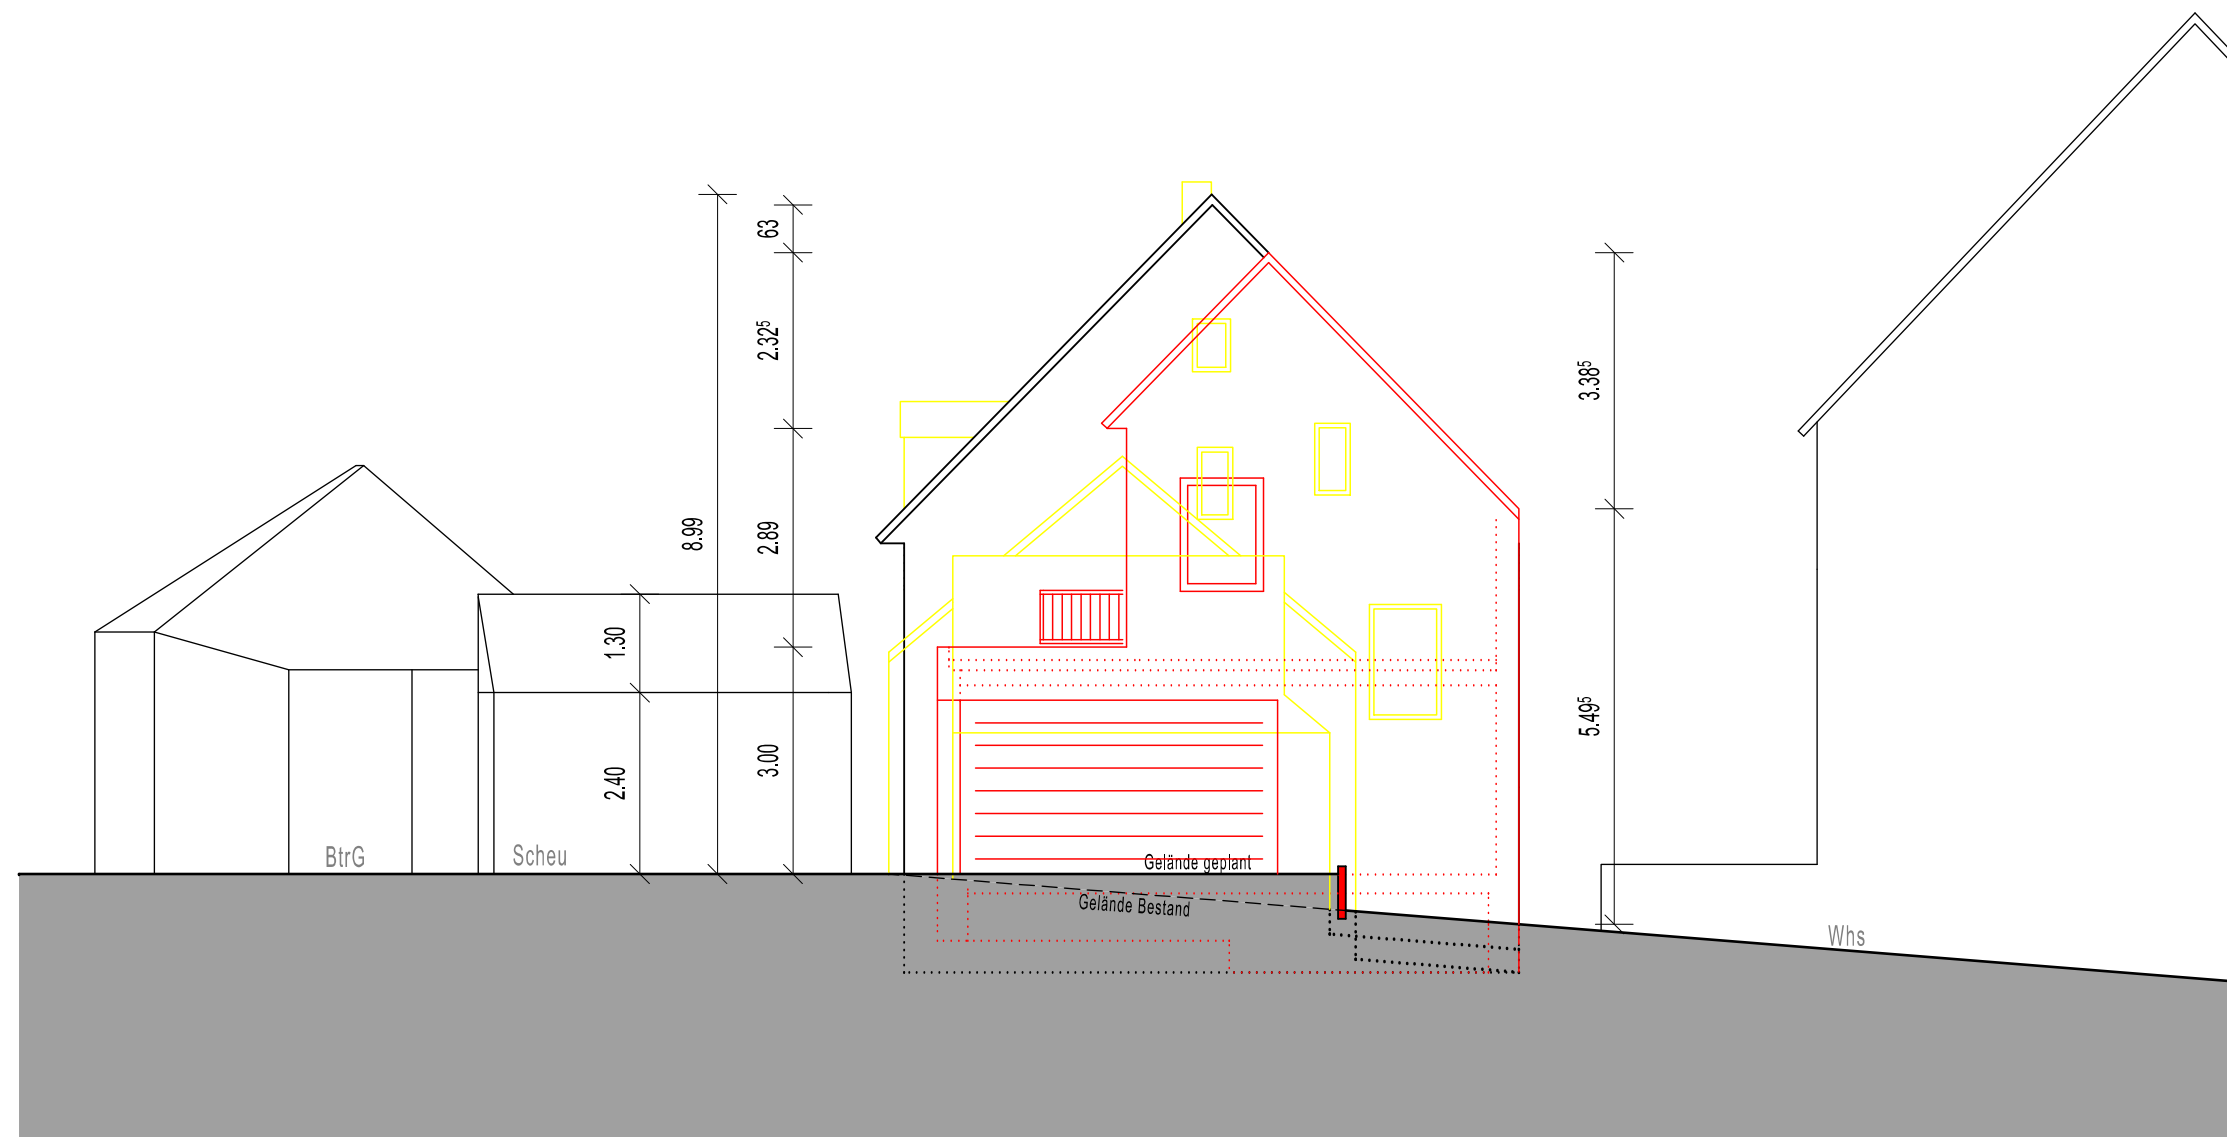


BAUGESUCH Deckblatt 3

ANSICHT OST
Maßstab 1:100

PROJEKT:

Anbau
Am Burggraben 3
71364 Winnenden - Bürg

23.12.2021

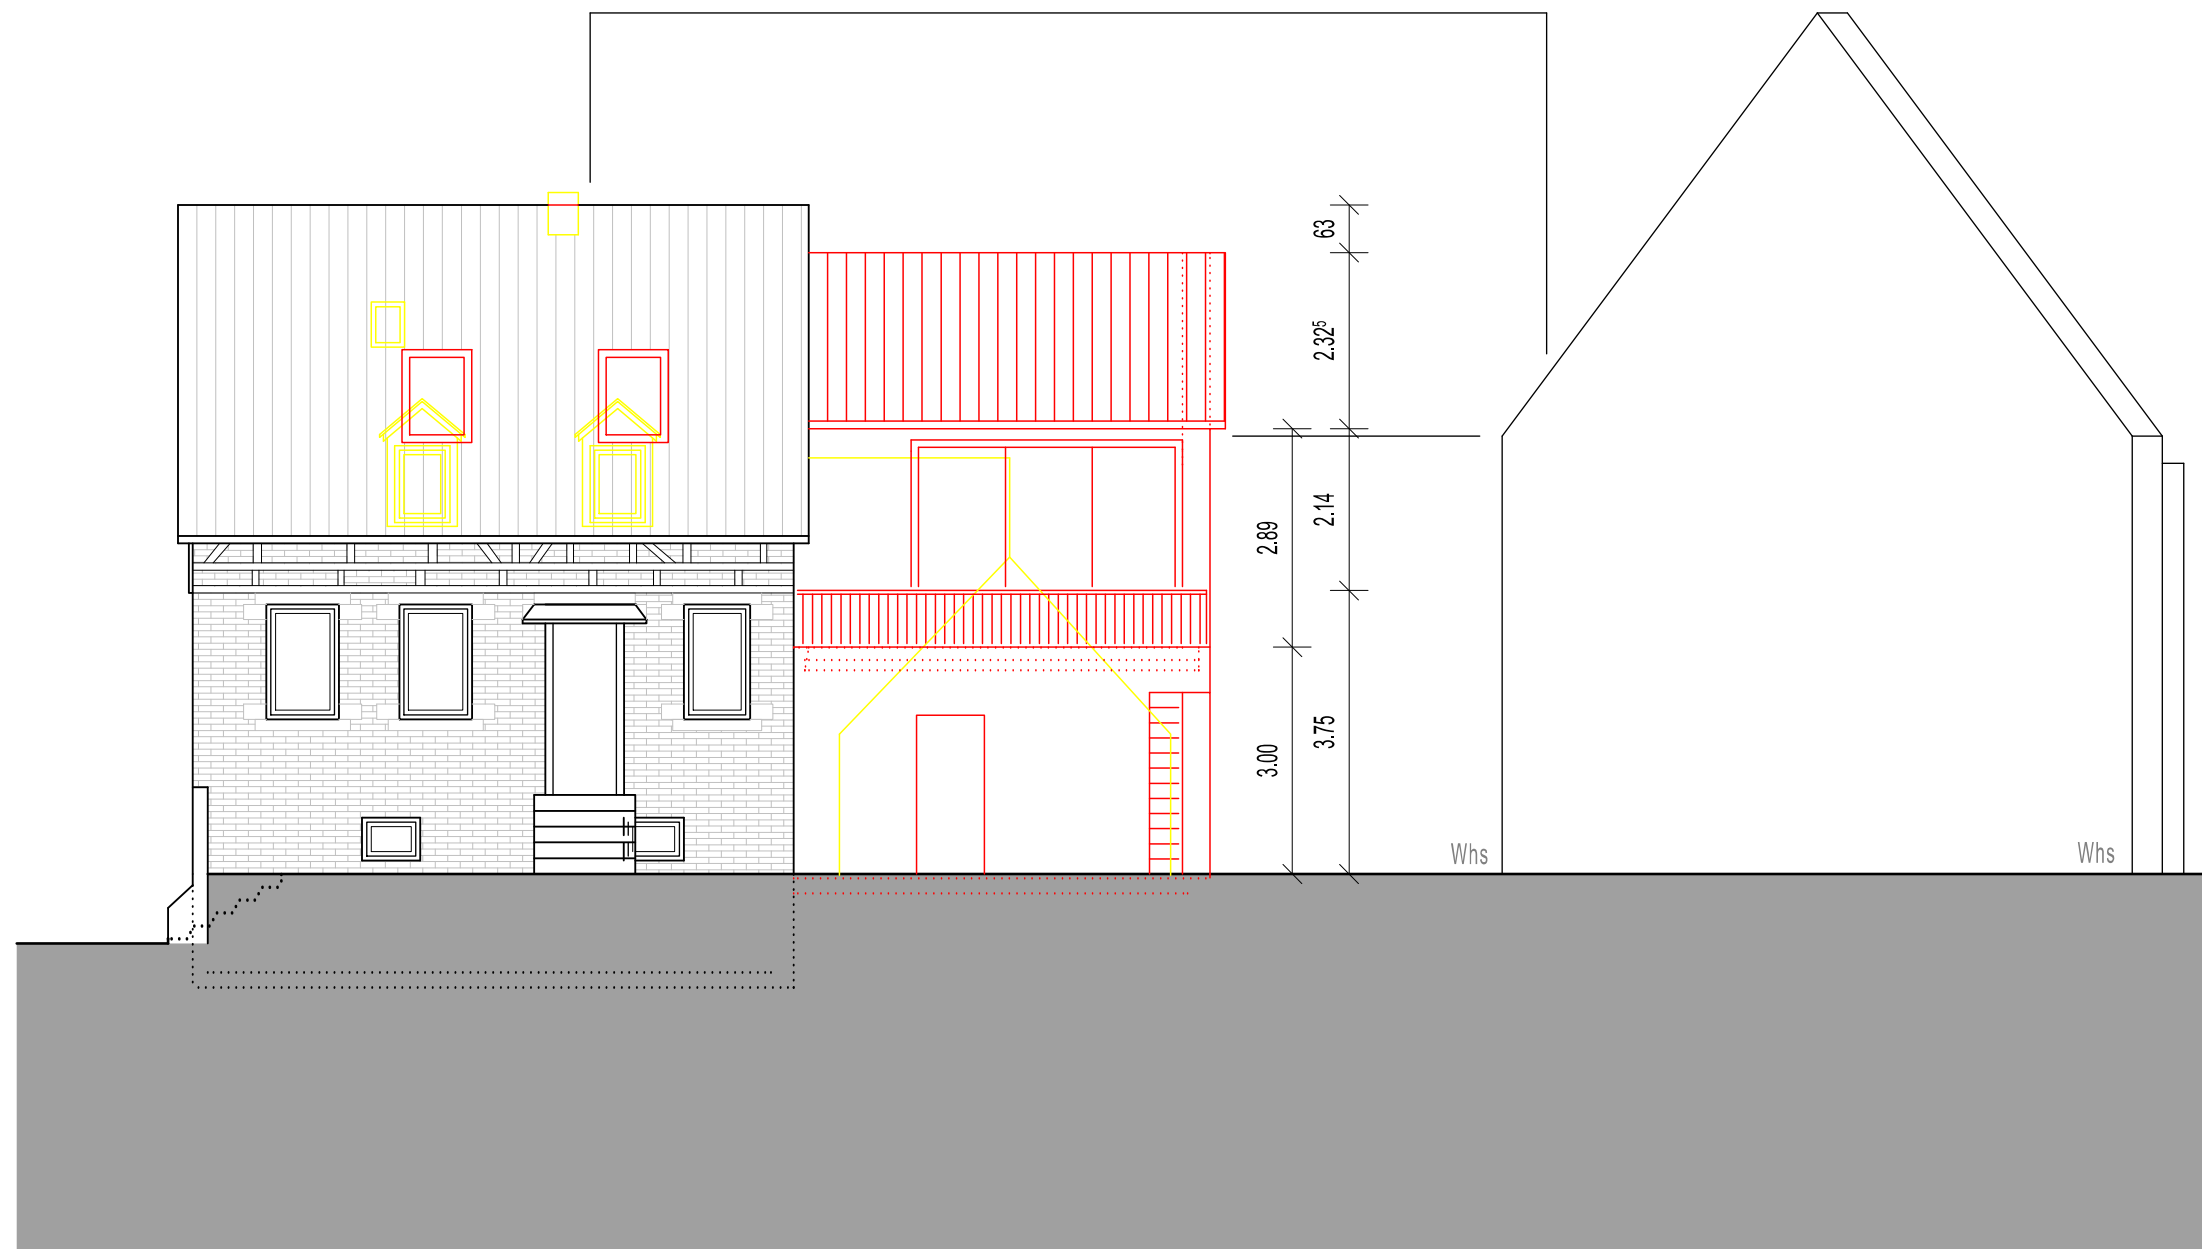


BAUGESUCH Deckblatt 2

ANSICHT SÜD
Maßstab 1:100

PROJEKT:

Anbau
Am Burggraben 3
71364 Winnenden - Bürg

26.08.2021

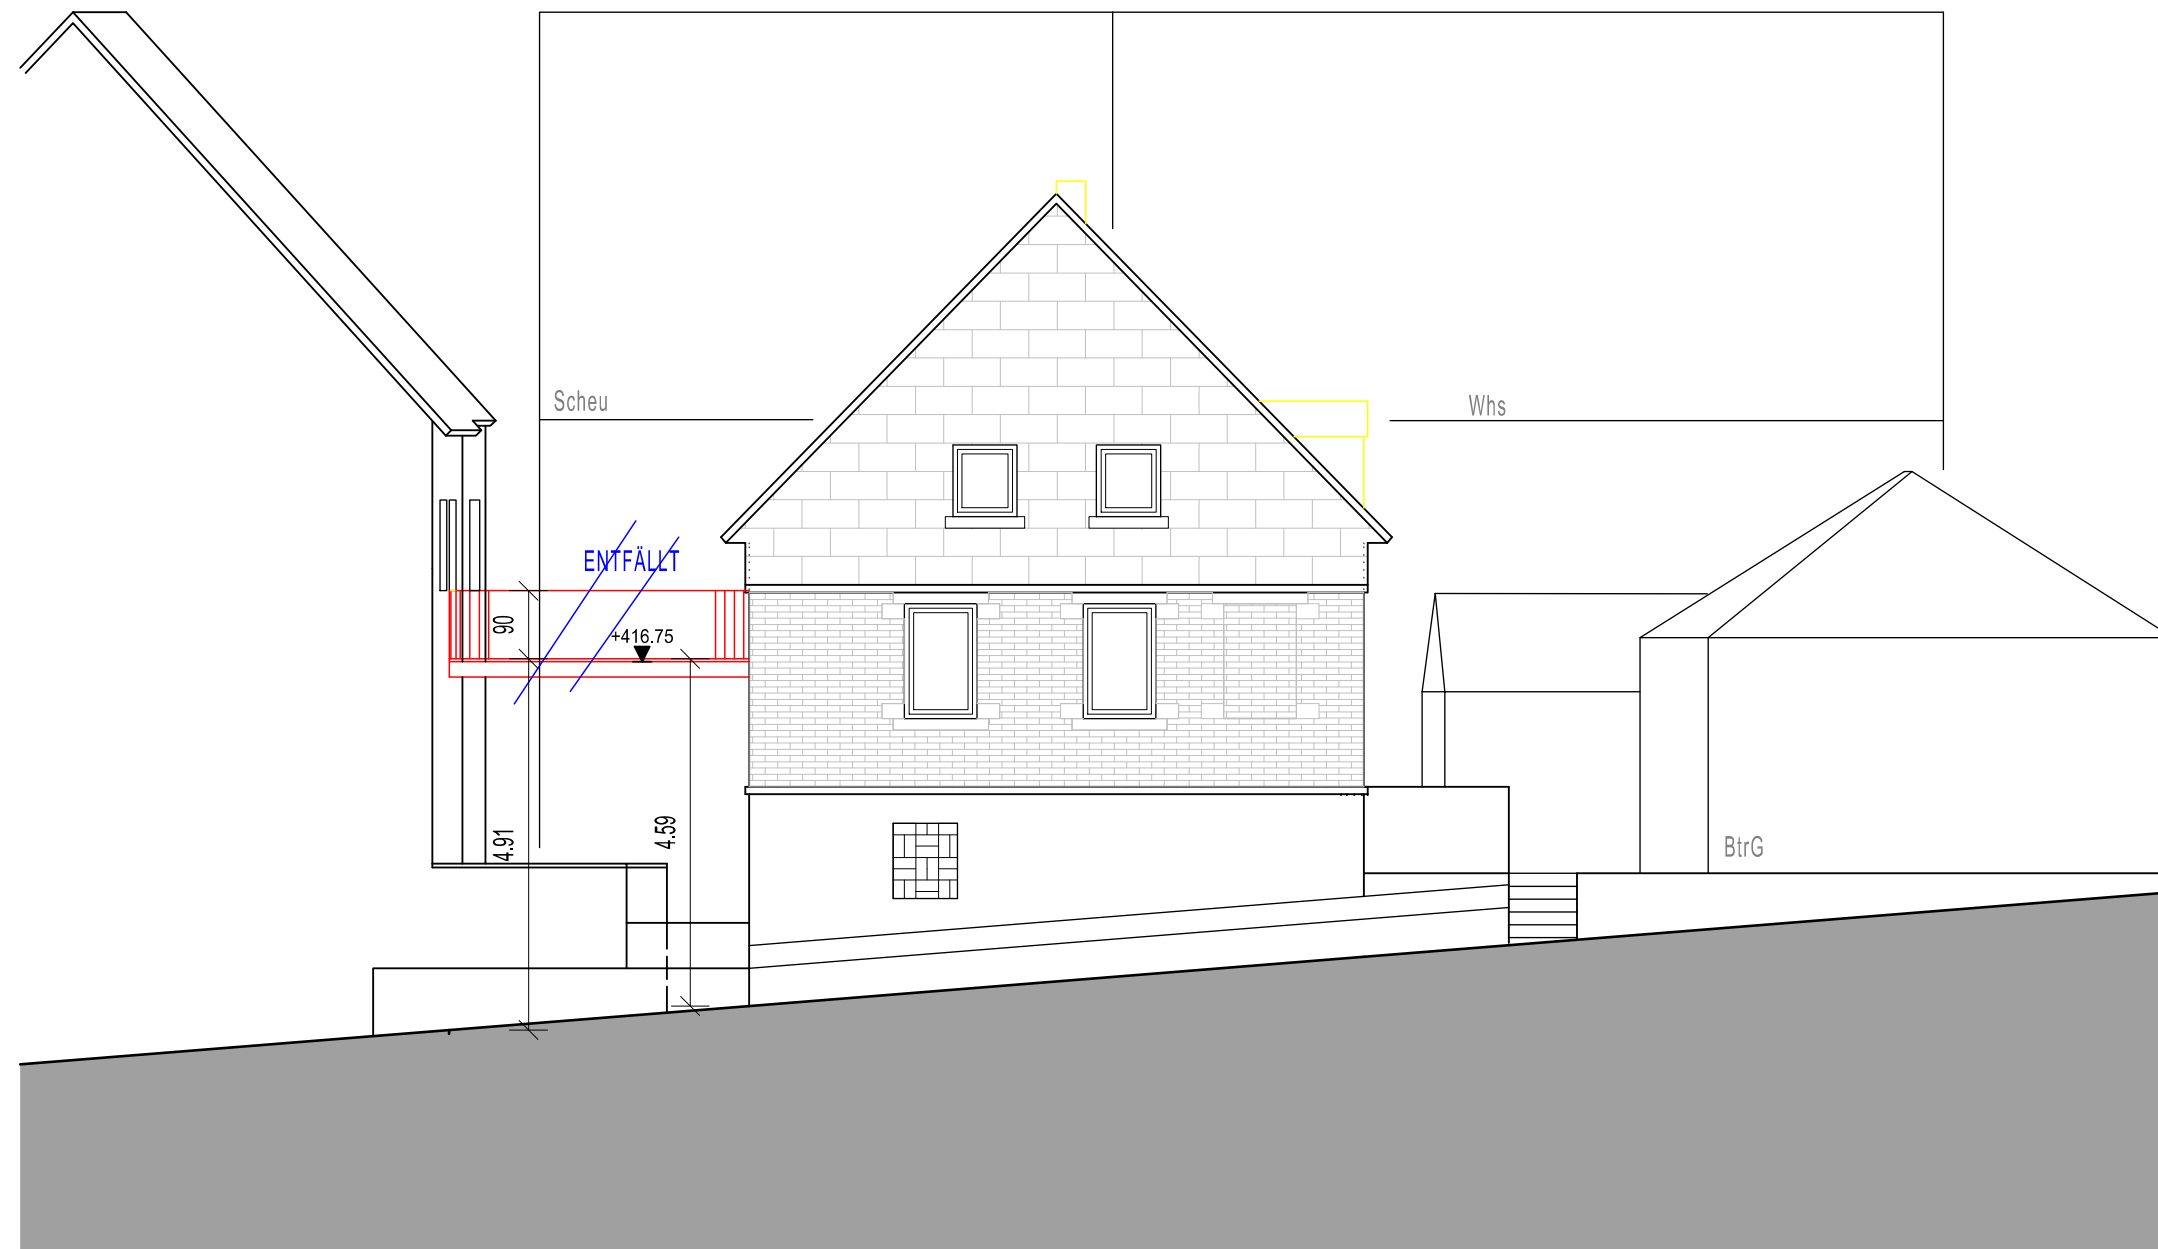

BAUGESUCH Deckblatt 2

ANSICHT WEST
Maßstab 1:100

PROJEKT:

Anbau
Am Burggraben 3
71364 Winnenden - Bürg

26.08.2021

BLAUÄNDERUNG VOM 1.12.2021