


LAGEPLAN


REMS - MURR - KREIS
STADT WINNENDEN
GEMARKUNG BIRKMANNWEILER

DECKBLATT

ZEICHNERISCHER TEIL ZUM
BAUANTRAG (§ 4 LBO VVO)

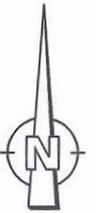

Anlage zur Sitzungsvorlage Nr. 247/2022

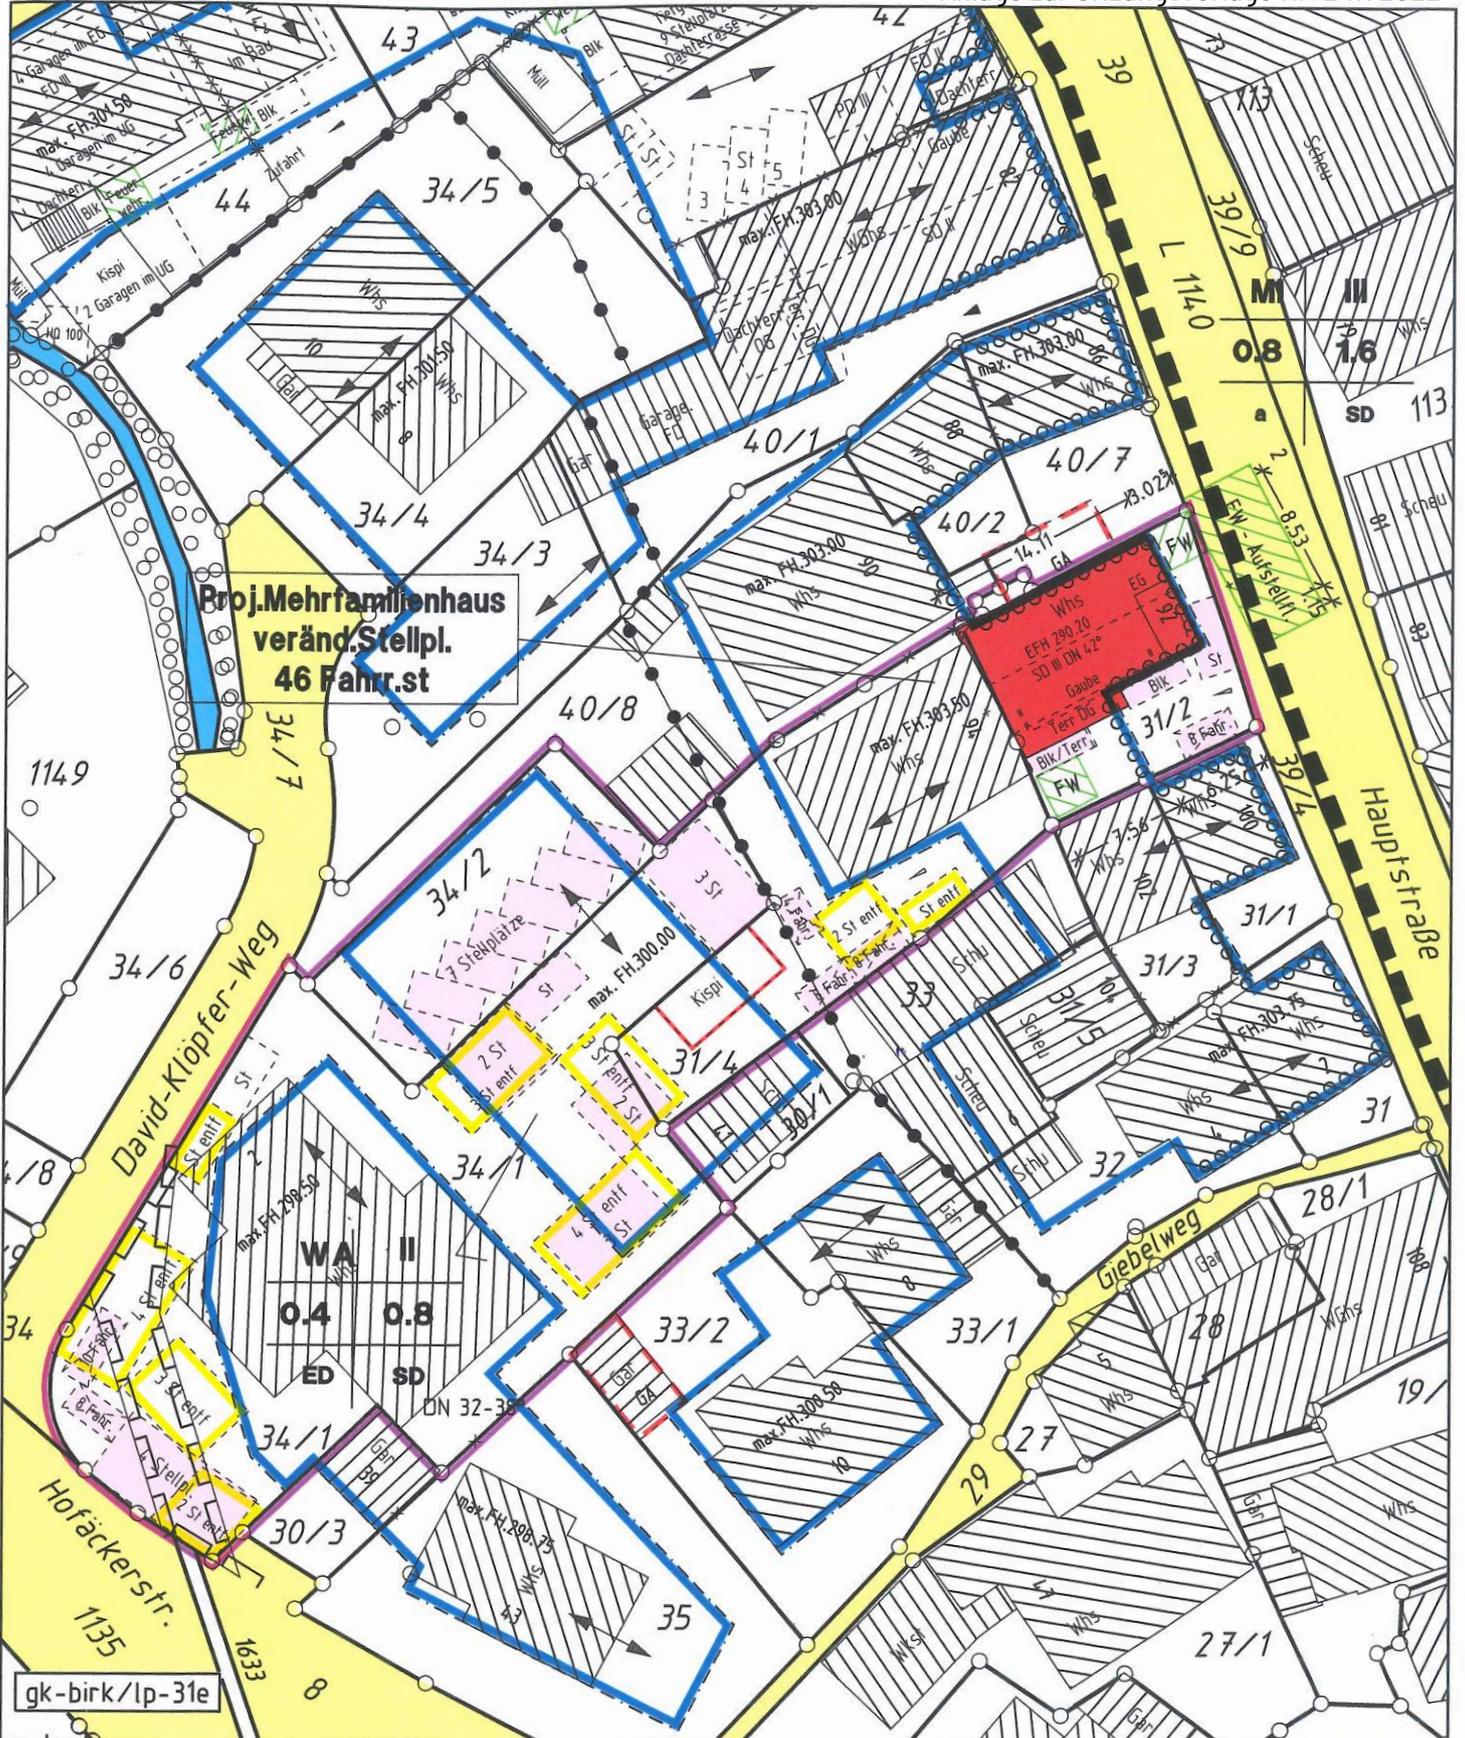



gk-birk/lp-31e

WINNENDEN 29/08/2022
Auszug aus dem Liegenschaftskataster und
Einzeichnungen nach § 4 Abs.3 u. 4 LBO VVO

**Ing.Büro für Vermessungswesen
Siegel + Östermann**
Hermann-Löns-Weg 17 71364 Winnenden
Tel. 07195/8117

M 1:500

Östermann

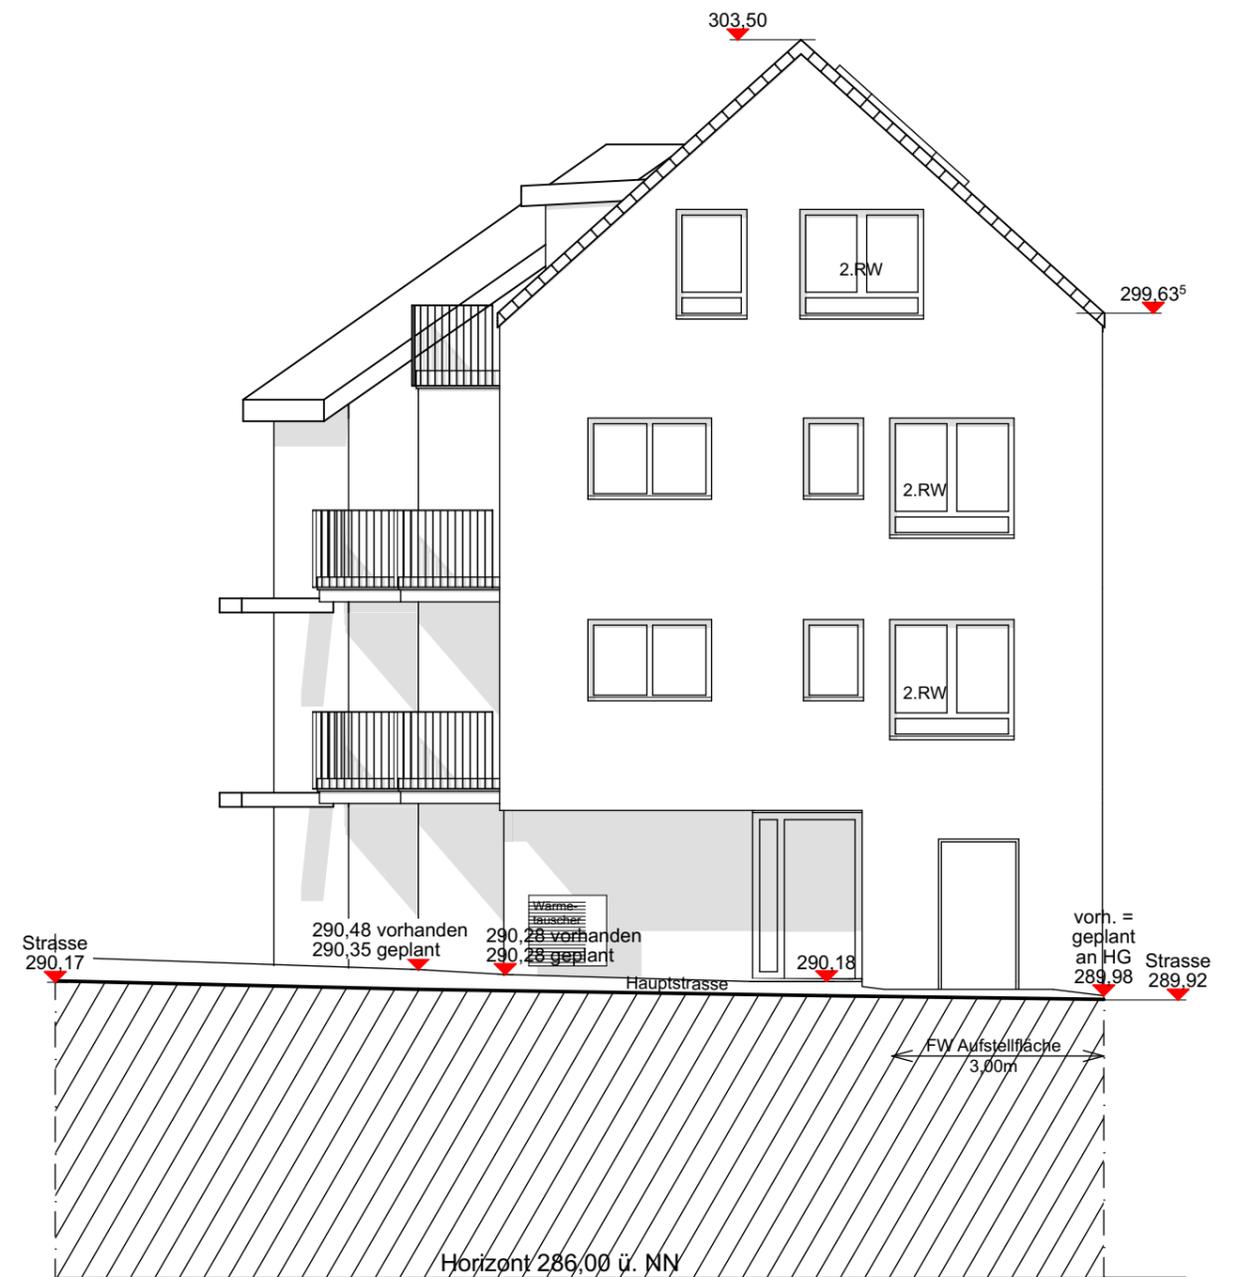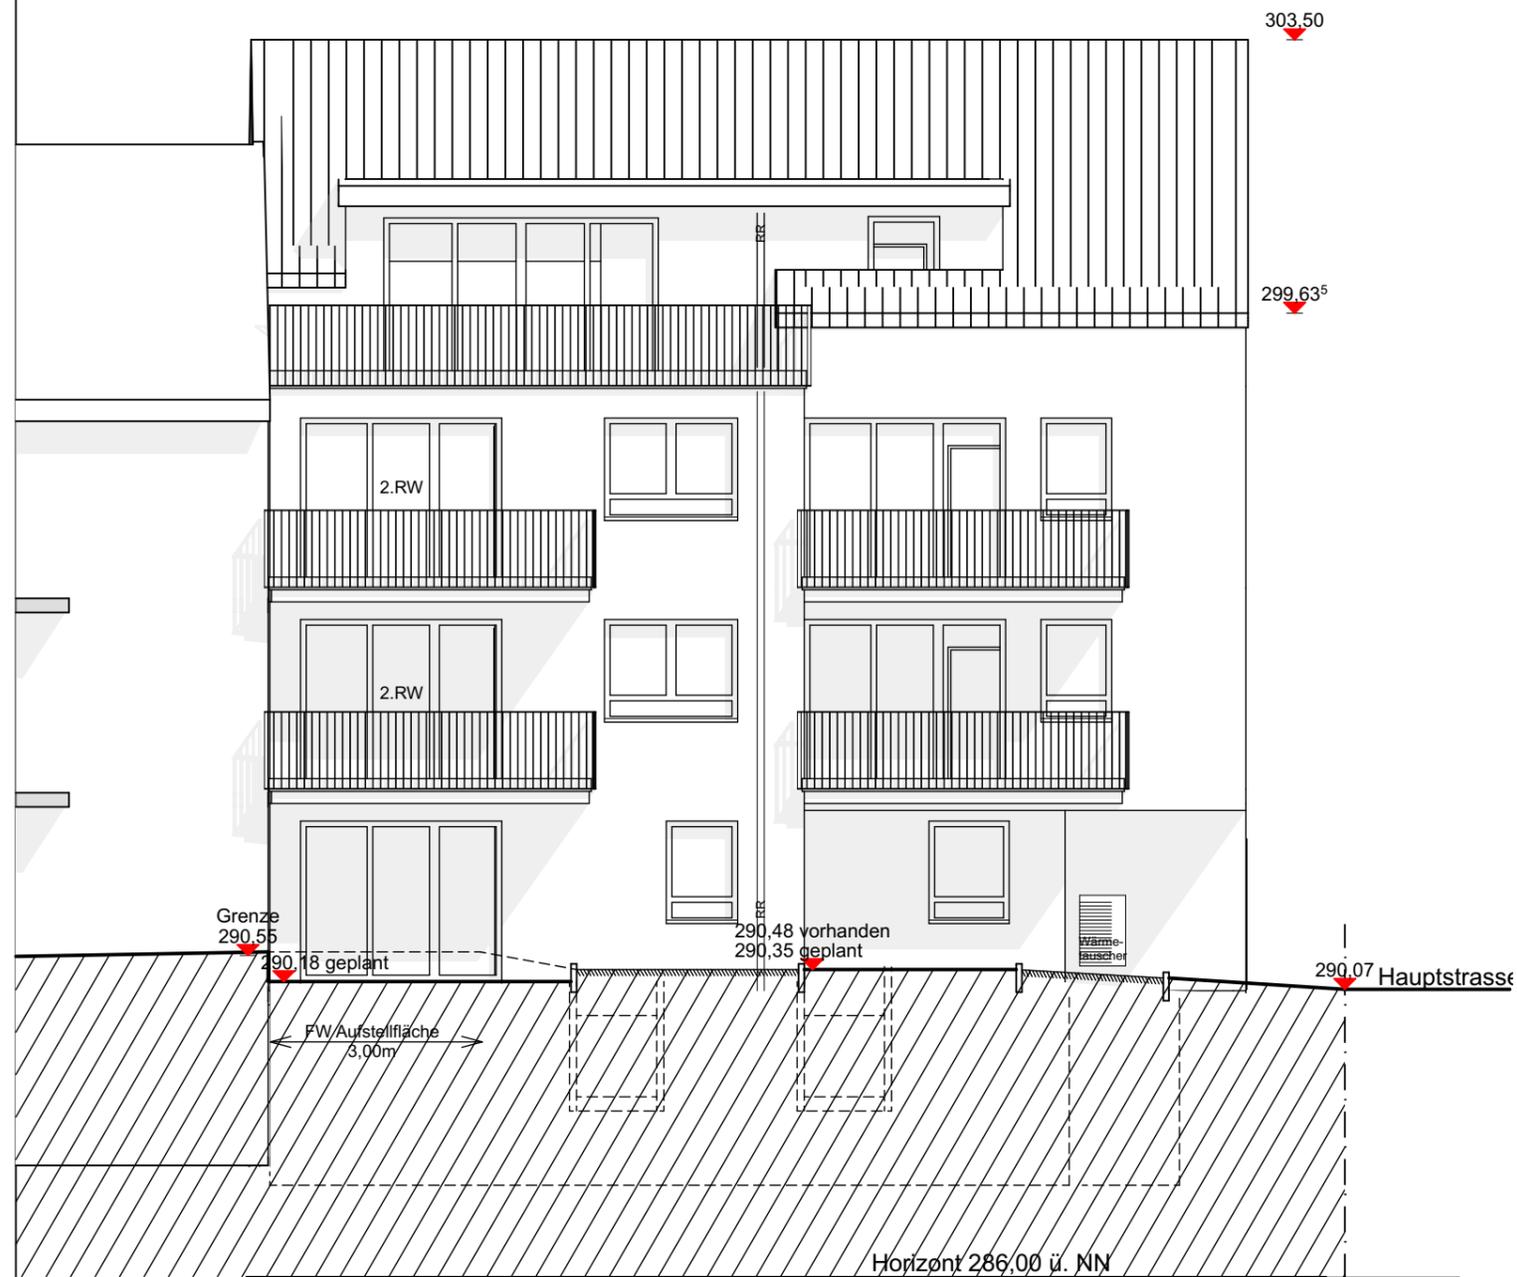

DECKBLATT ZUM

BAUGESUCH

Planinhalt
**Ansichten Ost
 (Hauptstrasse) + Süd
 (Hof)**
 anerkannt, der Bauherr:



Datum
 29.08.2022

Massstab
 1/100

Plannummer
 BG.08

Datei
 1903-04

Bauvorhaben
 Wohnhausneubau
 Hauptstrasse 92,
 71364 Winnenden-Birkmannsweiler

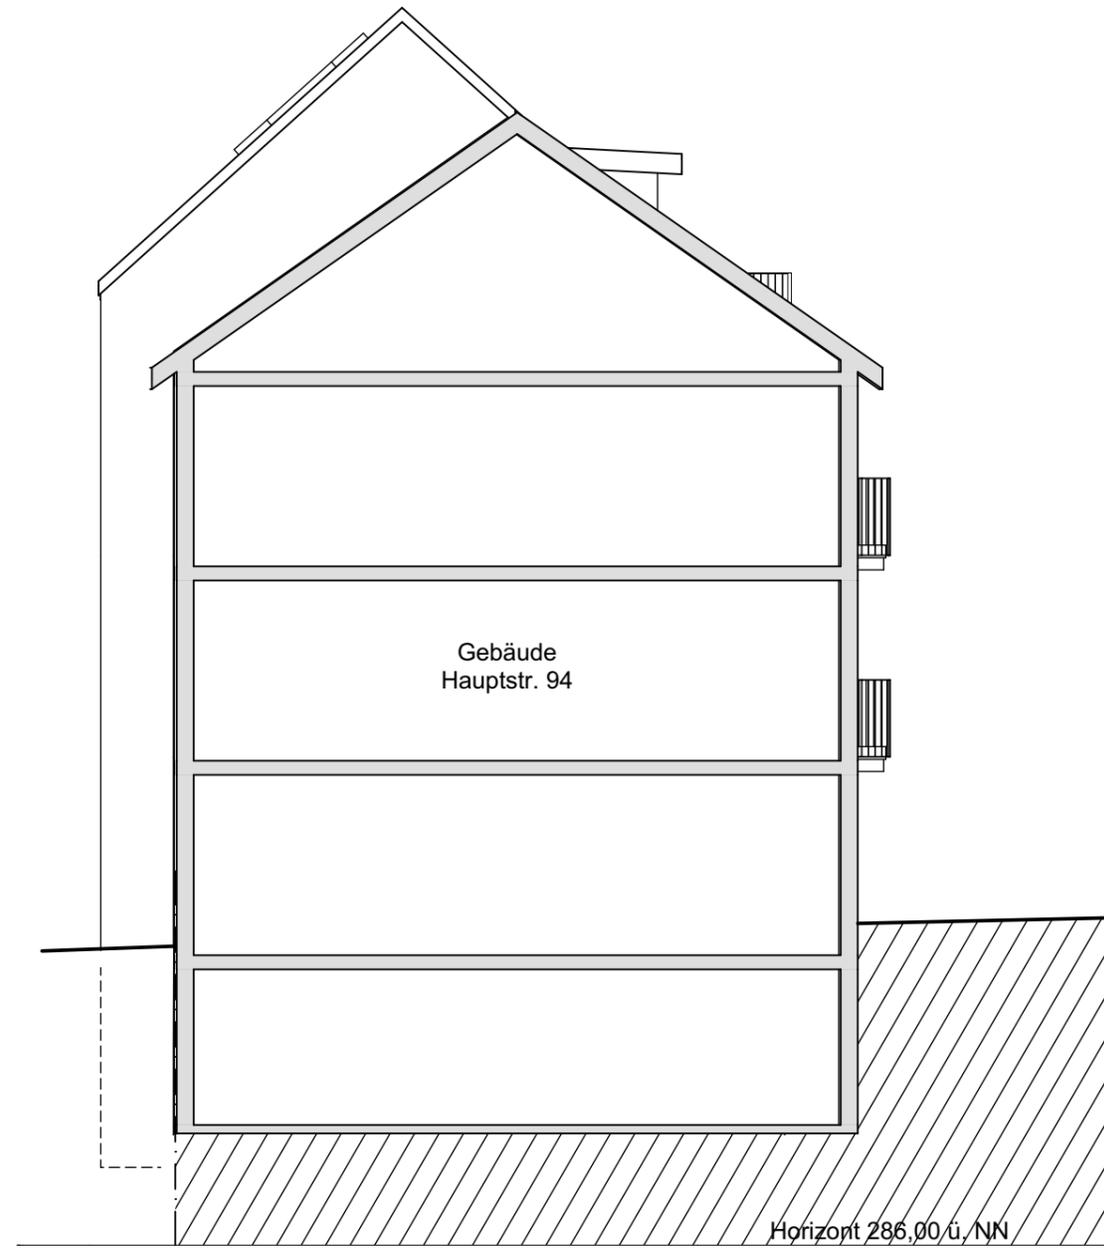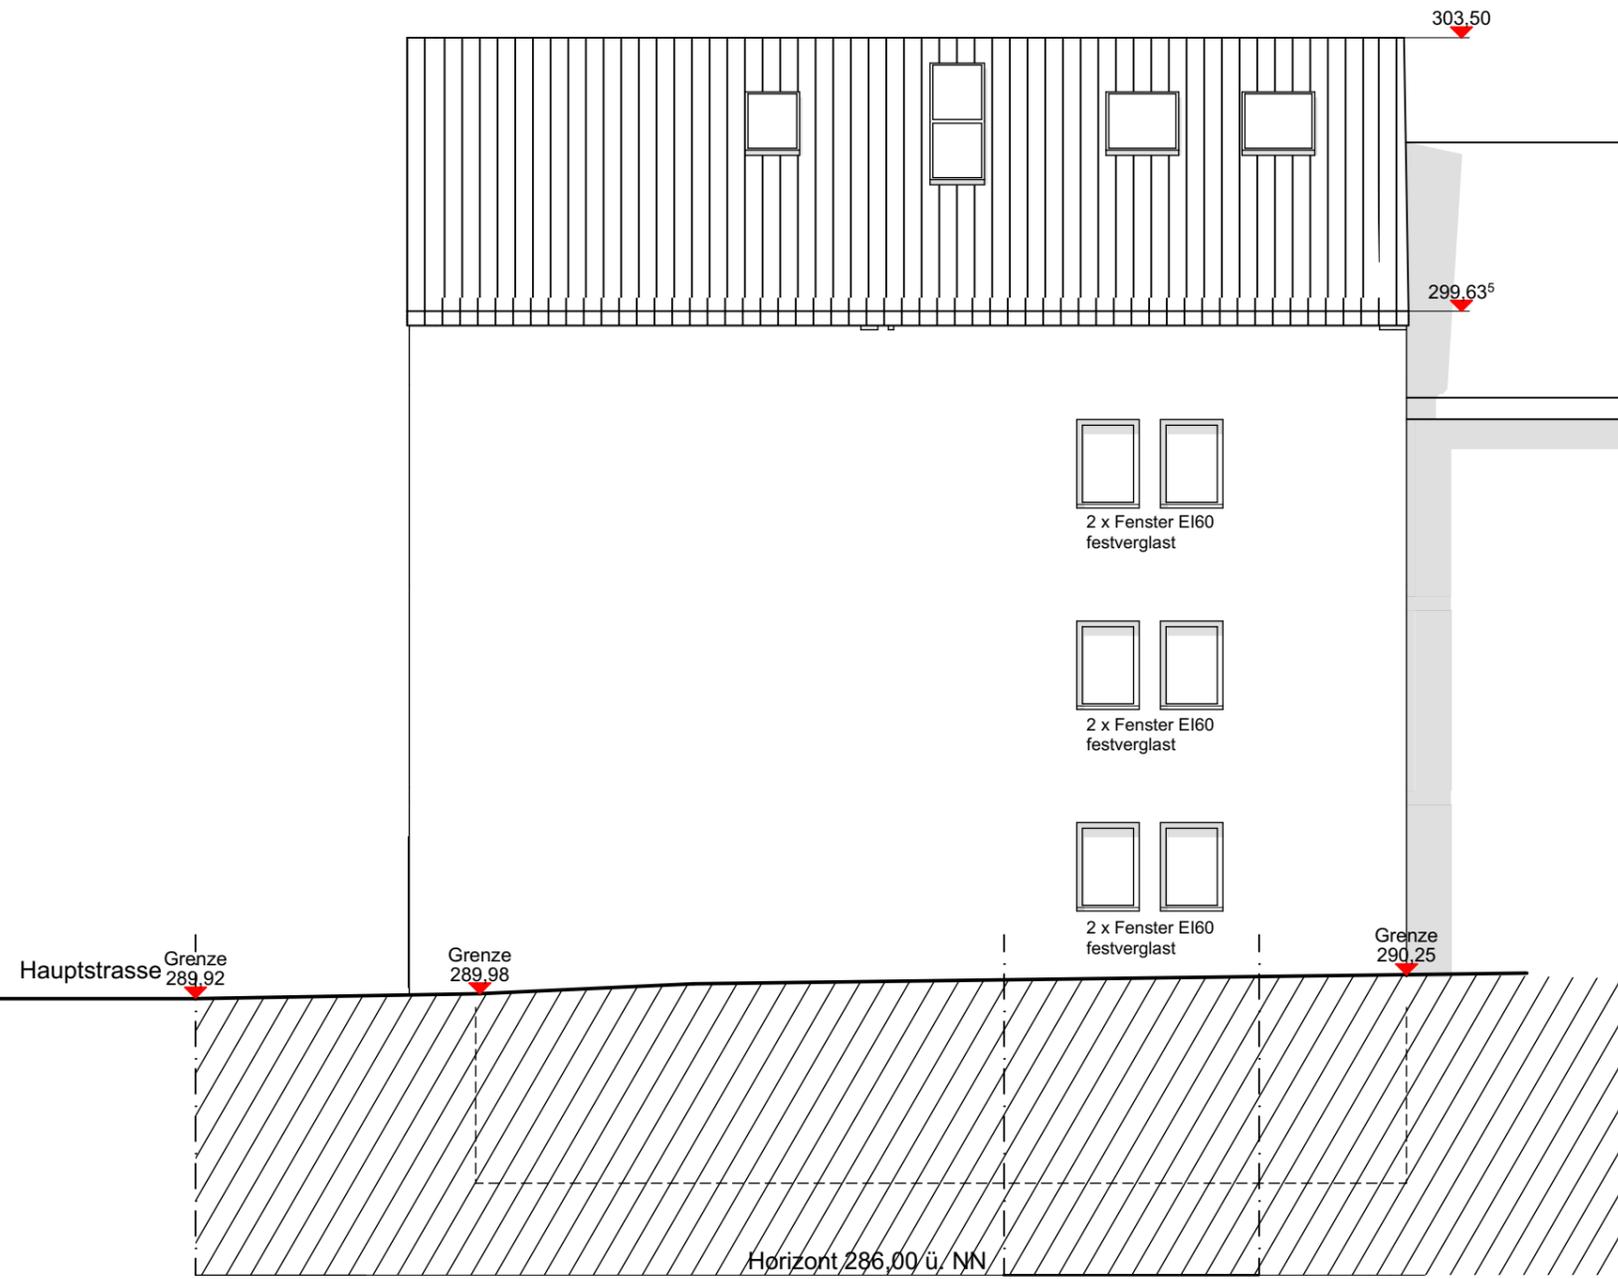

**DECKBLATT ZUM
BAUGESUCH**

	Planinhalt	Datum
	Ansichten West + Nord	01.08.2022
	Massstab	1/100
Bauvorhaben	anerkannt, der Bauherr:	Plannummer
		BG.09
		Datei
		1903-04
Wohnhausneubau Hauptstrasse 92, 71364 Winnenden-Birkmannsweiler		