


LAGEPLAN

REMS - MURR - KREIS
STADT WINNENDEN
GEMARKUNG BIRKMANNNSWEILER

Anlage zur Sitzungsvorlage Nr. 254/2022

ZEICHNERISCHER TEIL ZUM
BAUANTRAG (§ 4 LBO VVO)

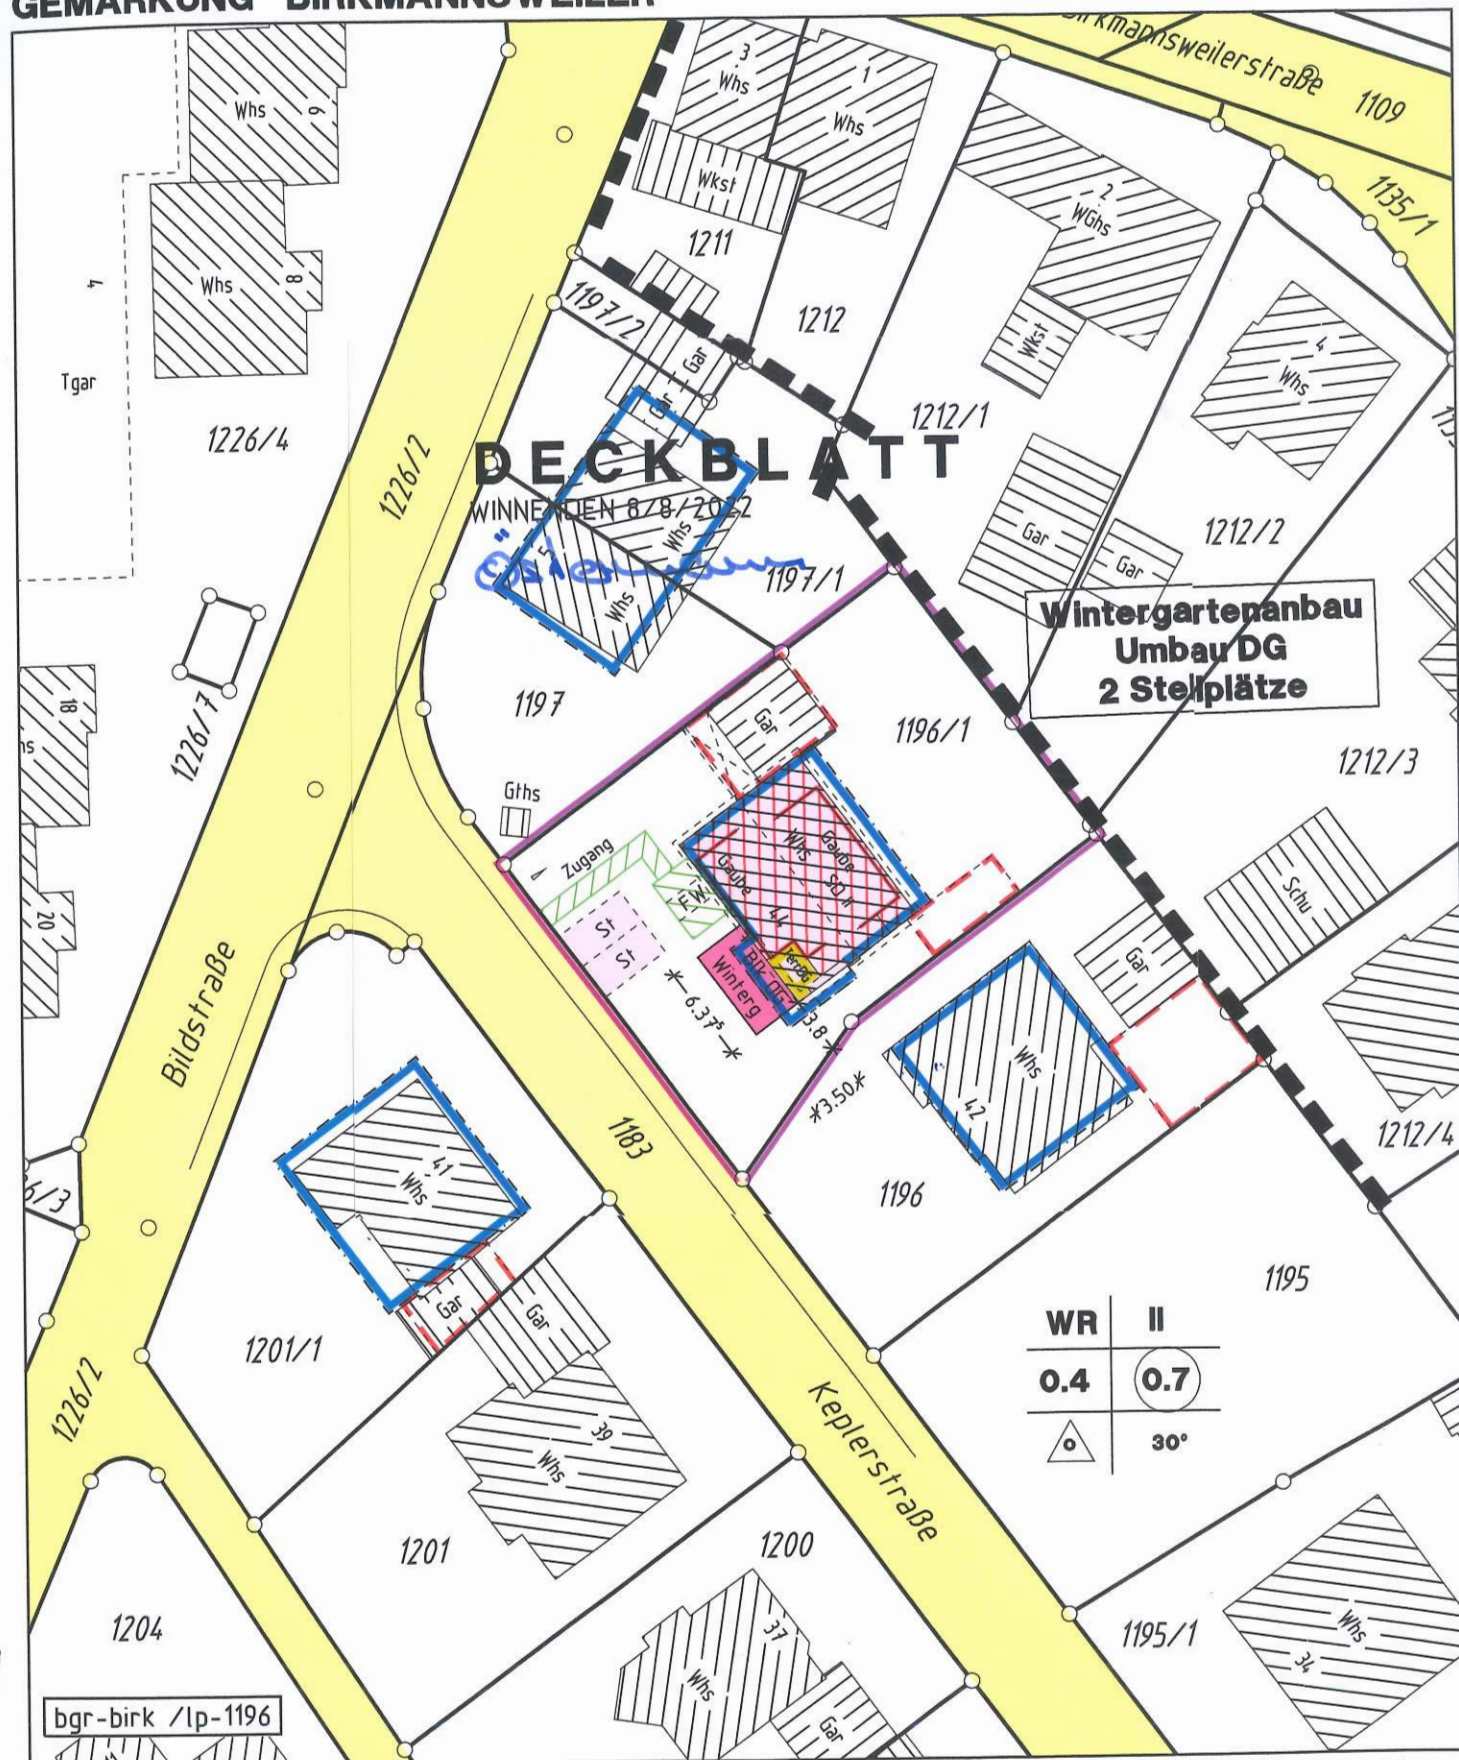

WINNENDEN 23/5/2022

Auszug aus dem Liegenschaftskataster und
Einzeichnungen nach § 4 Abs.3 u. 4 LBO VVO

Östmann

**Ing.Büro für Vermessungswesen
Siegel + Östmann**

Hermann-Löns-Weg 17 71364 Winnenden
Tel. 07195/8117


Ansicht Nord



Deckblatt vom 08.08.2022



Ansicht Ost

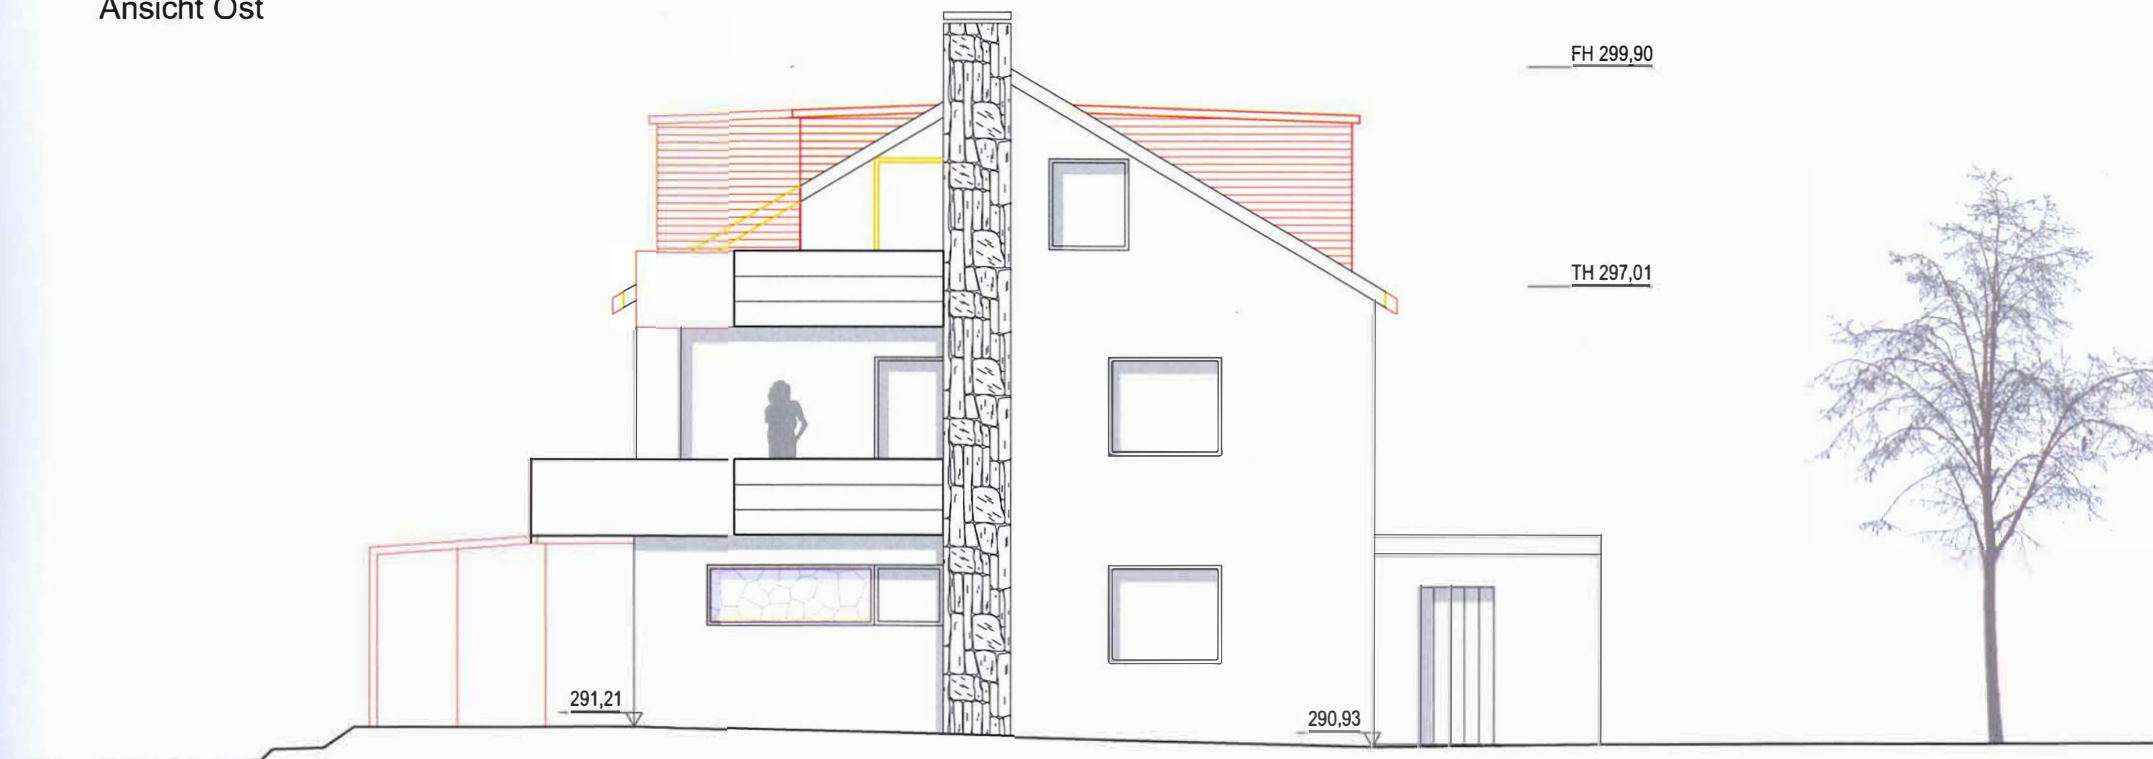

BAUVORHABEN

Wintergartenanbau, Umbau DG,
2 Stellplätze

UNTERSCHRIFT UNTERSCHRIFT

PLANINHALT PLANNUMMER

Ansicht Nord / Ost


403

MASSSTAB 1:100

DATUM 23.05.2022



Deckblatt vom 08.08.2022

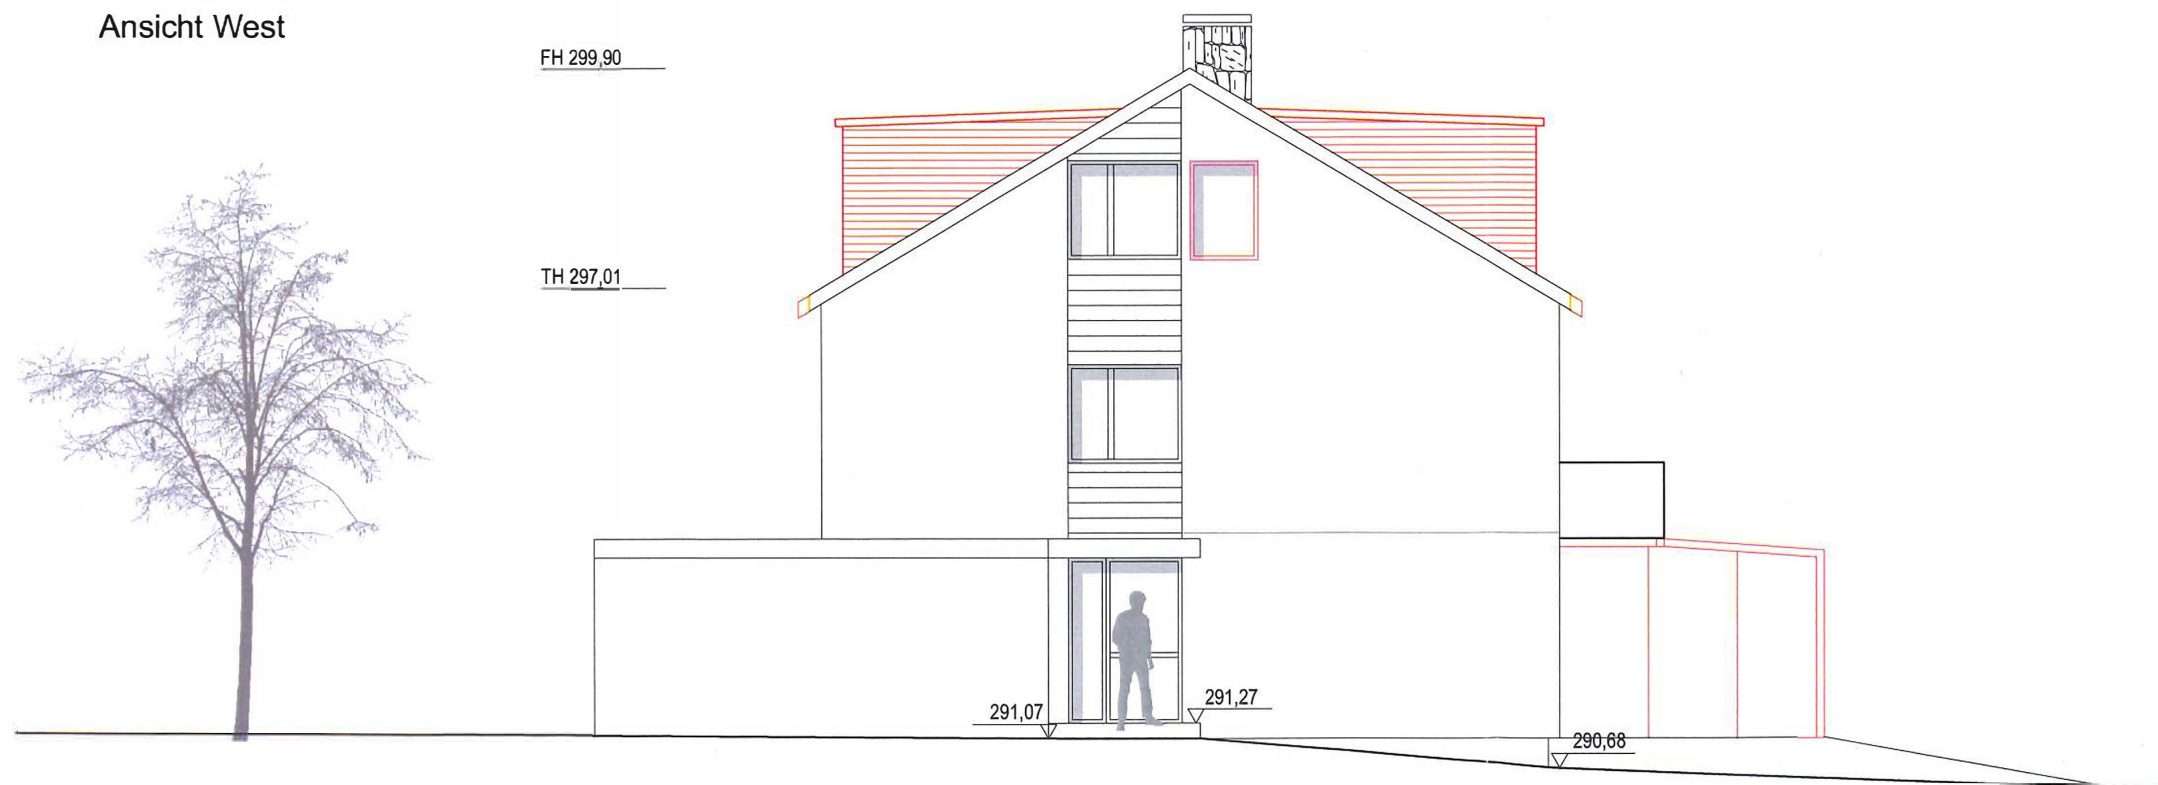

BAUVORHABEN

Wintergartenanbau, Umbau DG,
2 Stellplätze

UNTERSCHRIFT UNTERSCHRIFT

PLANINHALT PLANNUMMER

Ansicht Süd / West

404

MASSSTAB 1:100

DATUM 23.05.2022