


LAGEPLAN

Höhensystem:
 NN-Höhen
 Koordinatensystem:
 Gauß-Krüger

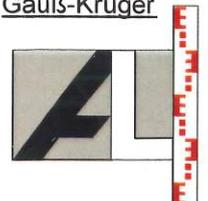

Kreis: Rems-Murr-Kreis
 Gemeinde: Winnenden
 Gemarkung: Höfen
 Maßstab: 1:500
 Projektnr.: 2020 1488

Vermessungsbüro
Dipl. Ing. Andreas Lingel
 Ziegelstraße 17, 73431 Aalen
 Tel. 07361/52 82 8 00
 Fax 07361/52 82 8 29
 info@vermessung-lingel.de
 Gefertigt: 25. Januar 2022
 Geändert: 12. Juli 2022

Die Übereinstimmung des zeichn. Teils mit dem Auszug aus dem Liegenschaftskataster und die vollständige Ergänzung nach §4 Abs. 4 LBOVVO wird bestätigt. Eventuell vorhandene Leitungen und Versorgungsanlagen sind im Lageplan nicht dargestellt.



BAUGESUCH
NEUBAU VON
6 REIHENHÄUSERN
MIT CARPORTS
IN WINNENDEN-HÖFEN
BERGLENSTRASSE
NORDANSICHT GESAMT
M: 1 : 100


Datum 22.01.2022
Deckblatt 20.05.2022

BAUGESUCH

NEUBAU VON
6 REIHENHÄUSERN
MIT CARPORTS
IN WINNENDEN-HÖFEN
BERGLENSTRASSE

CARPORTANSICHT OST
M: 1 : 100




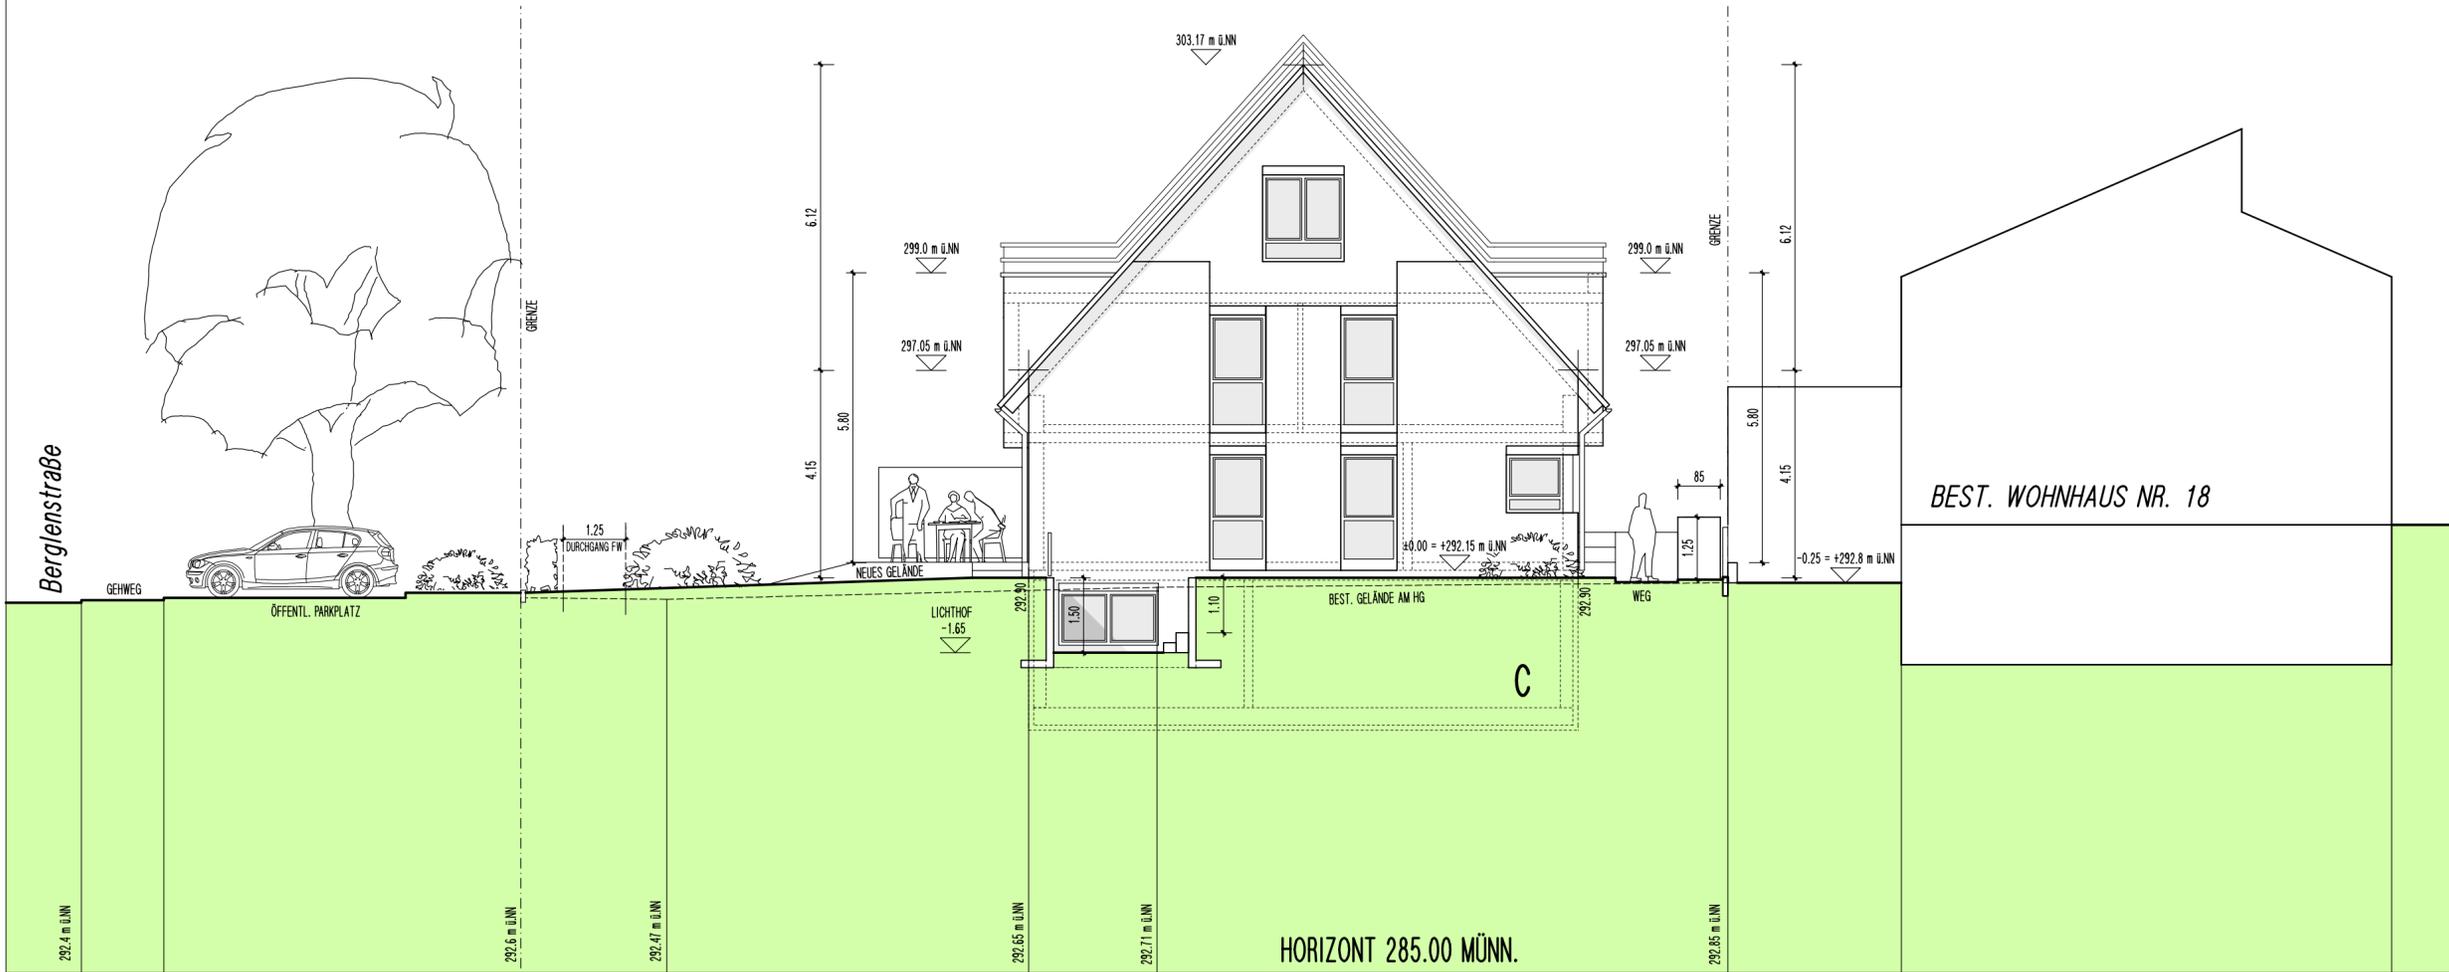

BAUGESUCH

NEUBAU VON
6 REIHENHÄUSERN
MIT CARPORTS
IN WINNENDEN-HÖFEN
BERGLENSTRASSE

OSTANSICHT HAUS C
M: 1 : 100

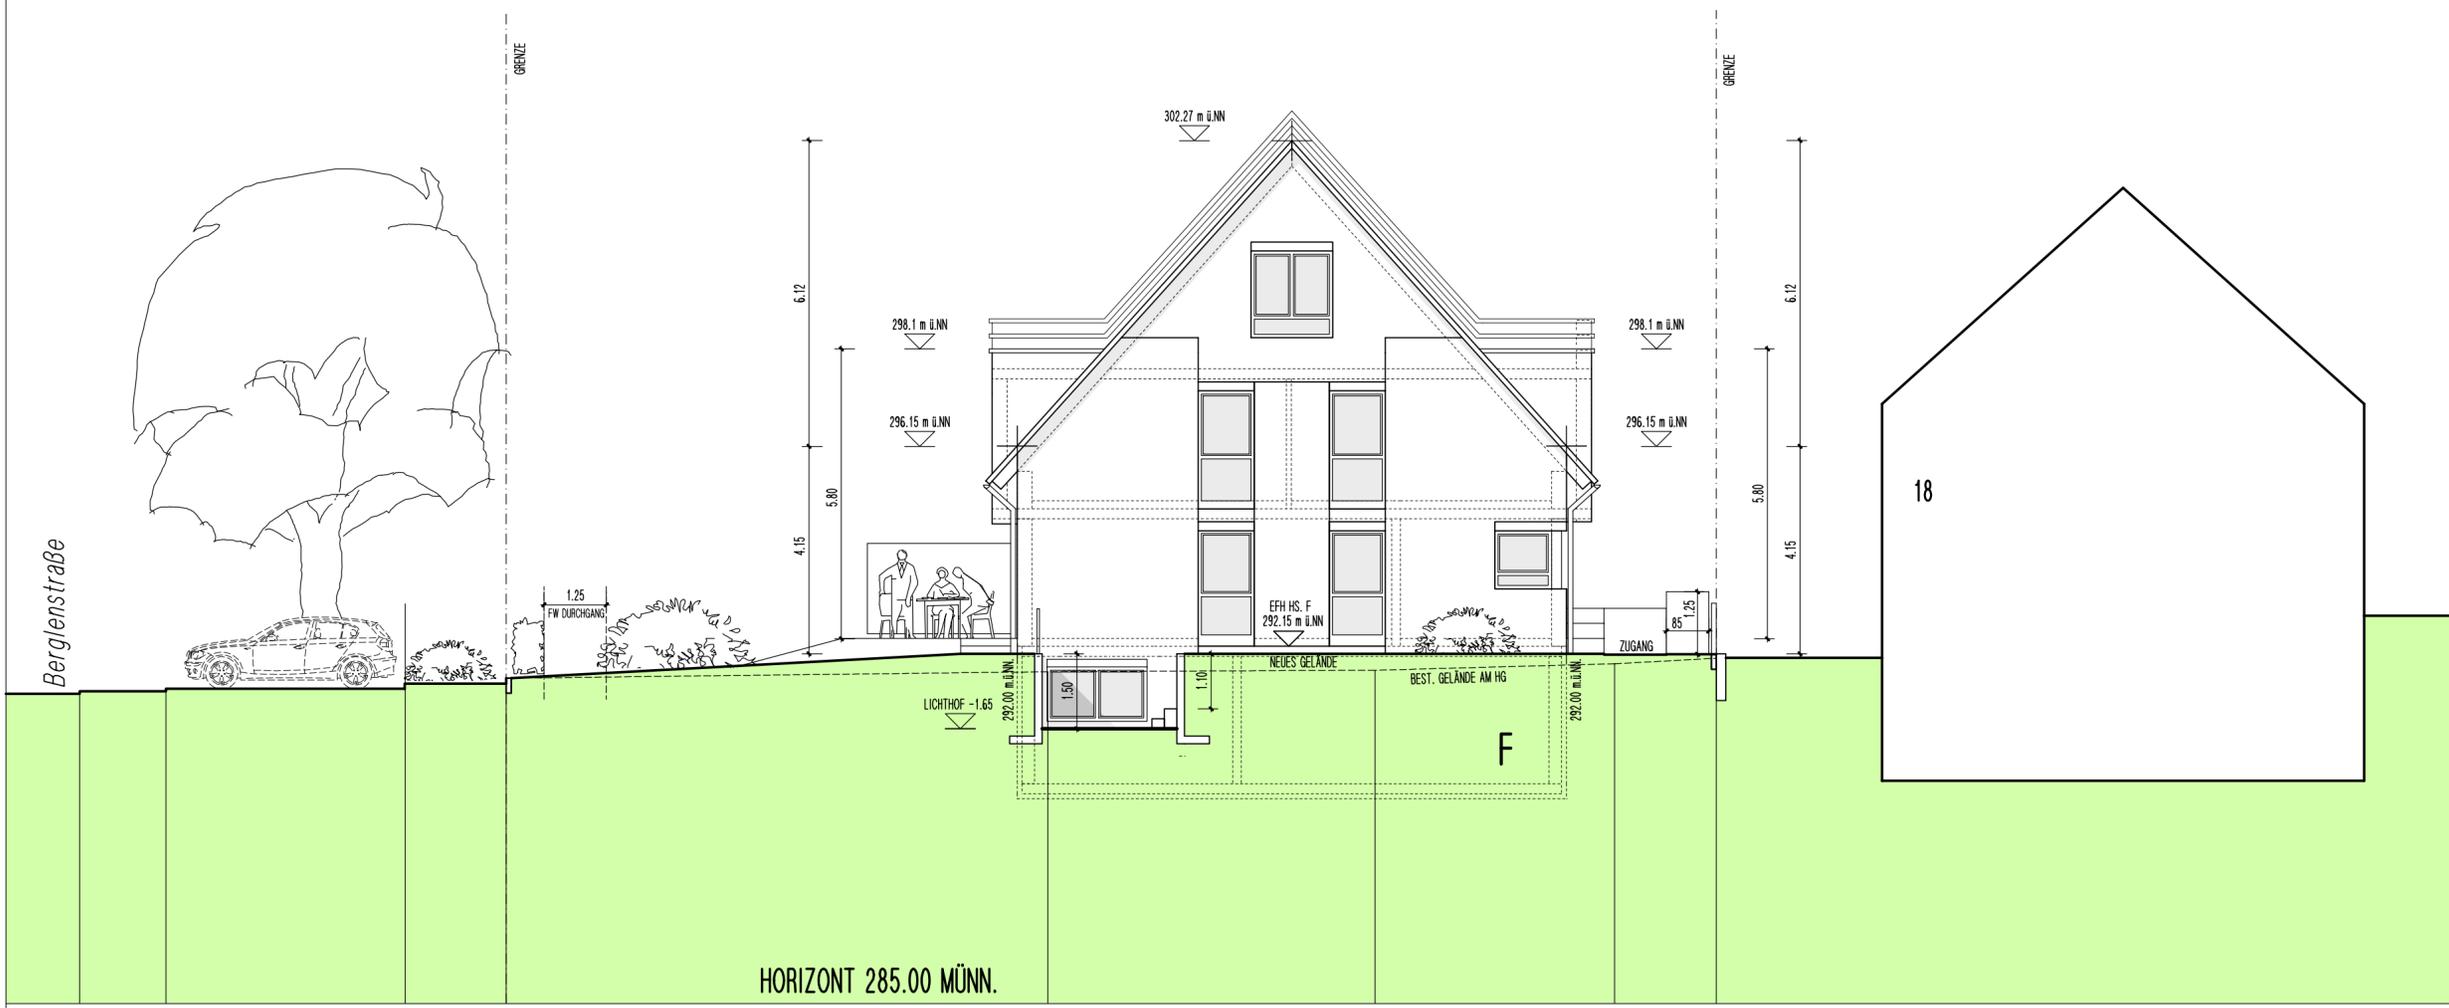

BAUGESUCH
NEUBAU VON
6 REIHENHÄUSERN
MIT CARPORTS
IN WINNENDEN-HÖFEN
BERGLENSTRASSE

OSTANSICHT HAUS F
M: 1 : 100

Datum 22.01.2022
Deckblatt 20.05.2022

HORIZONT 285.00 MÜNN.


Berglenstrabe


BAUGESUCH

NEUBAU VON
6 REIHENHÄUSERN
MIT CARPORTS
IN WINNENDEN-HÖFEN
BERGLENSTRASSE

SÜDANSICHT
+ CARPORTSCHNITT E-E
M: 1 : 100

Datum 22.01.2022
Deckblatt 20.05.2022

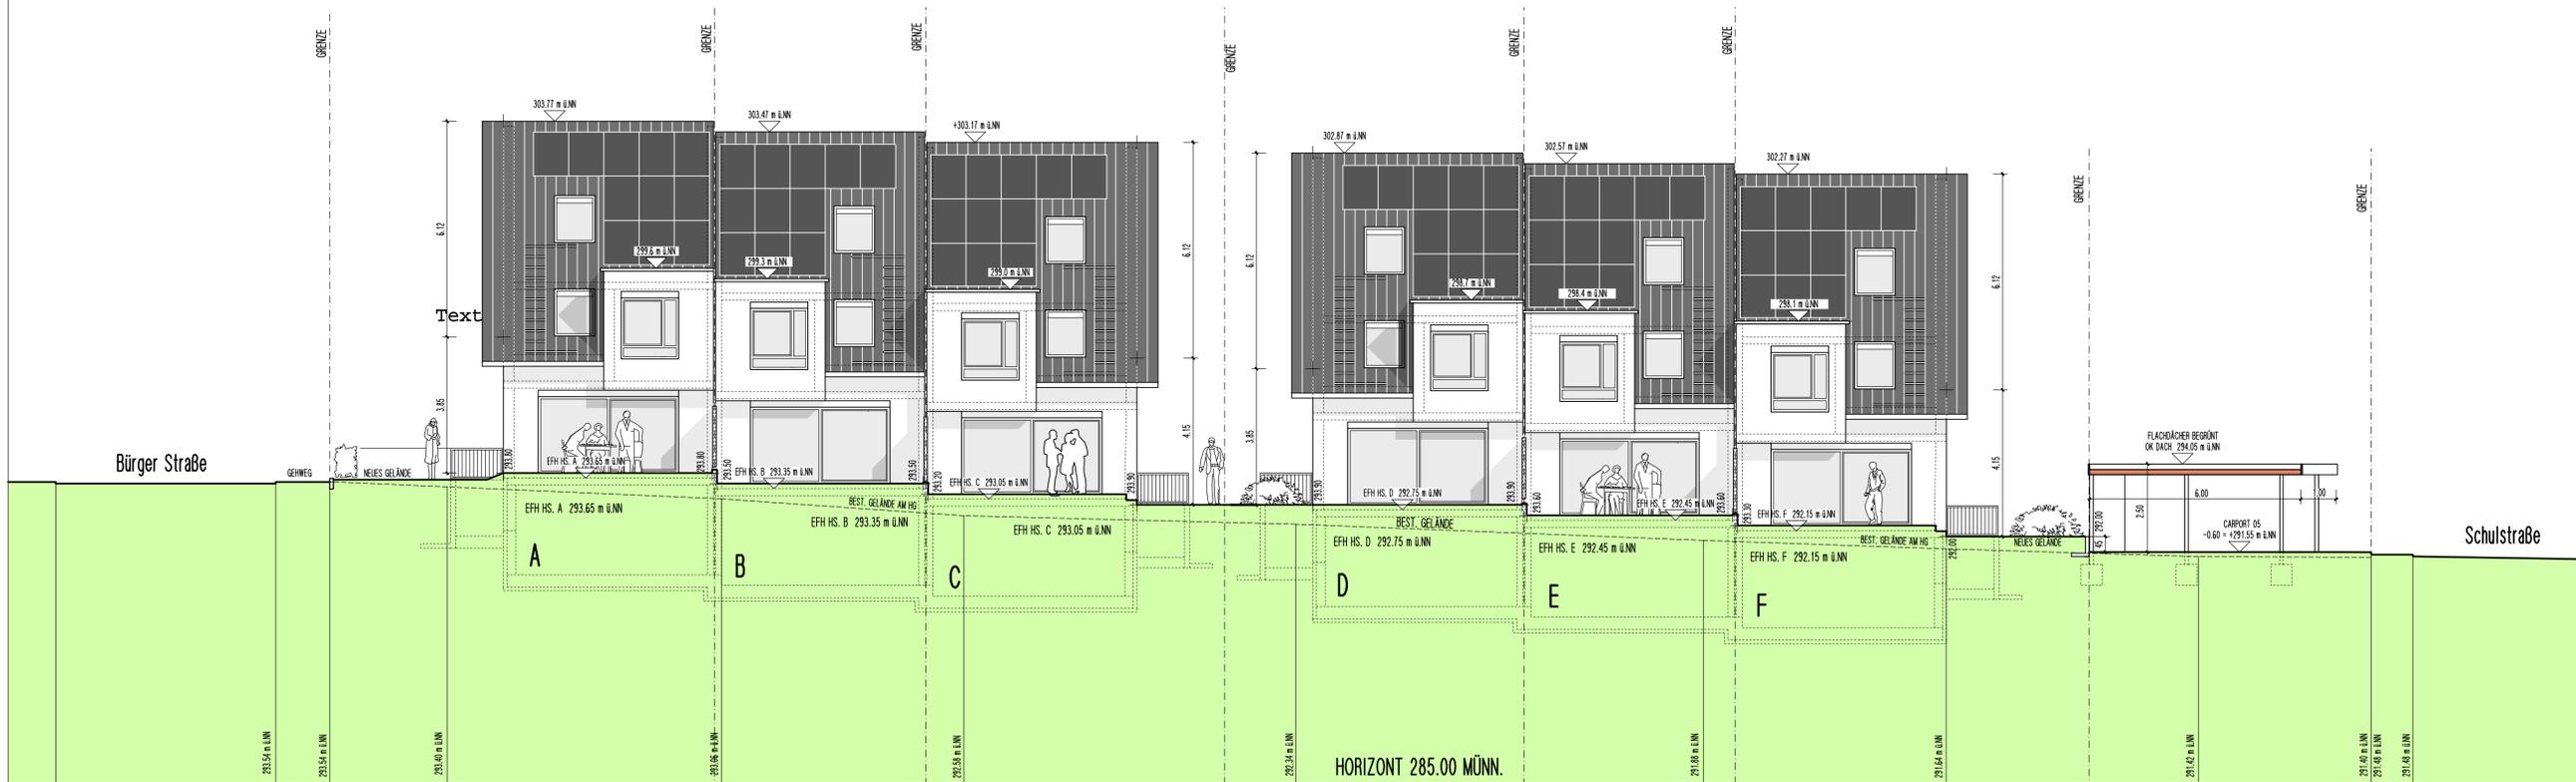

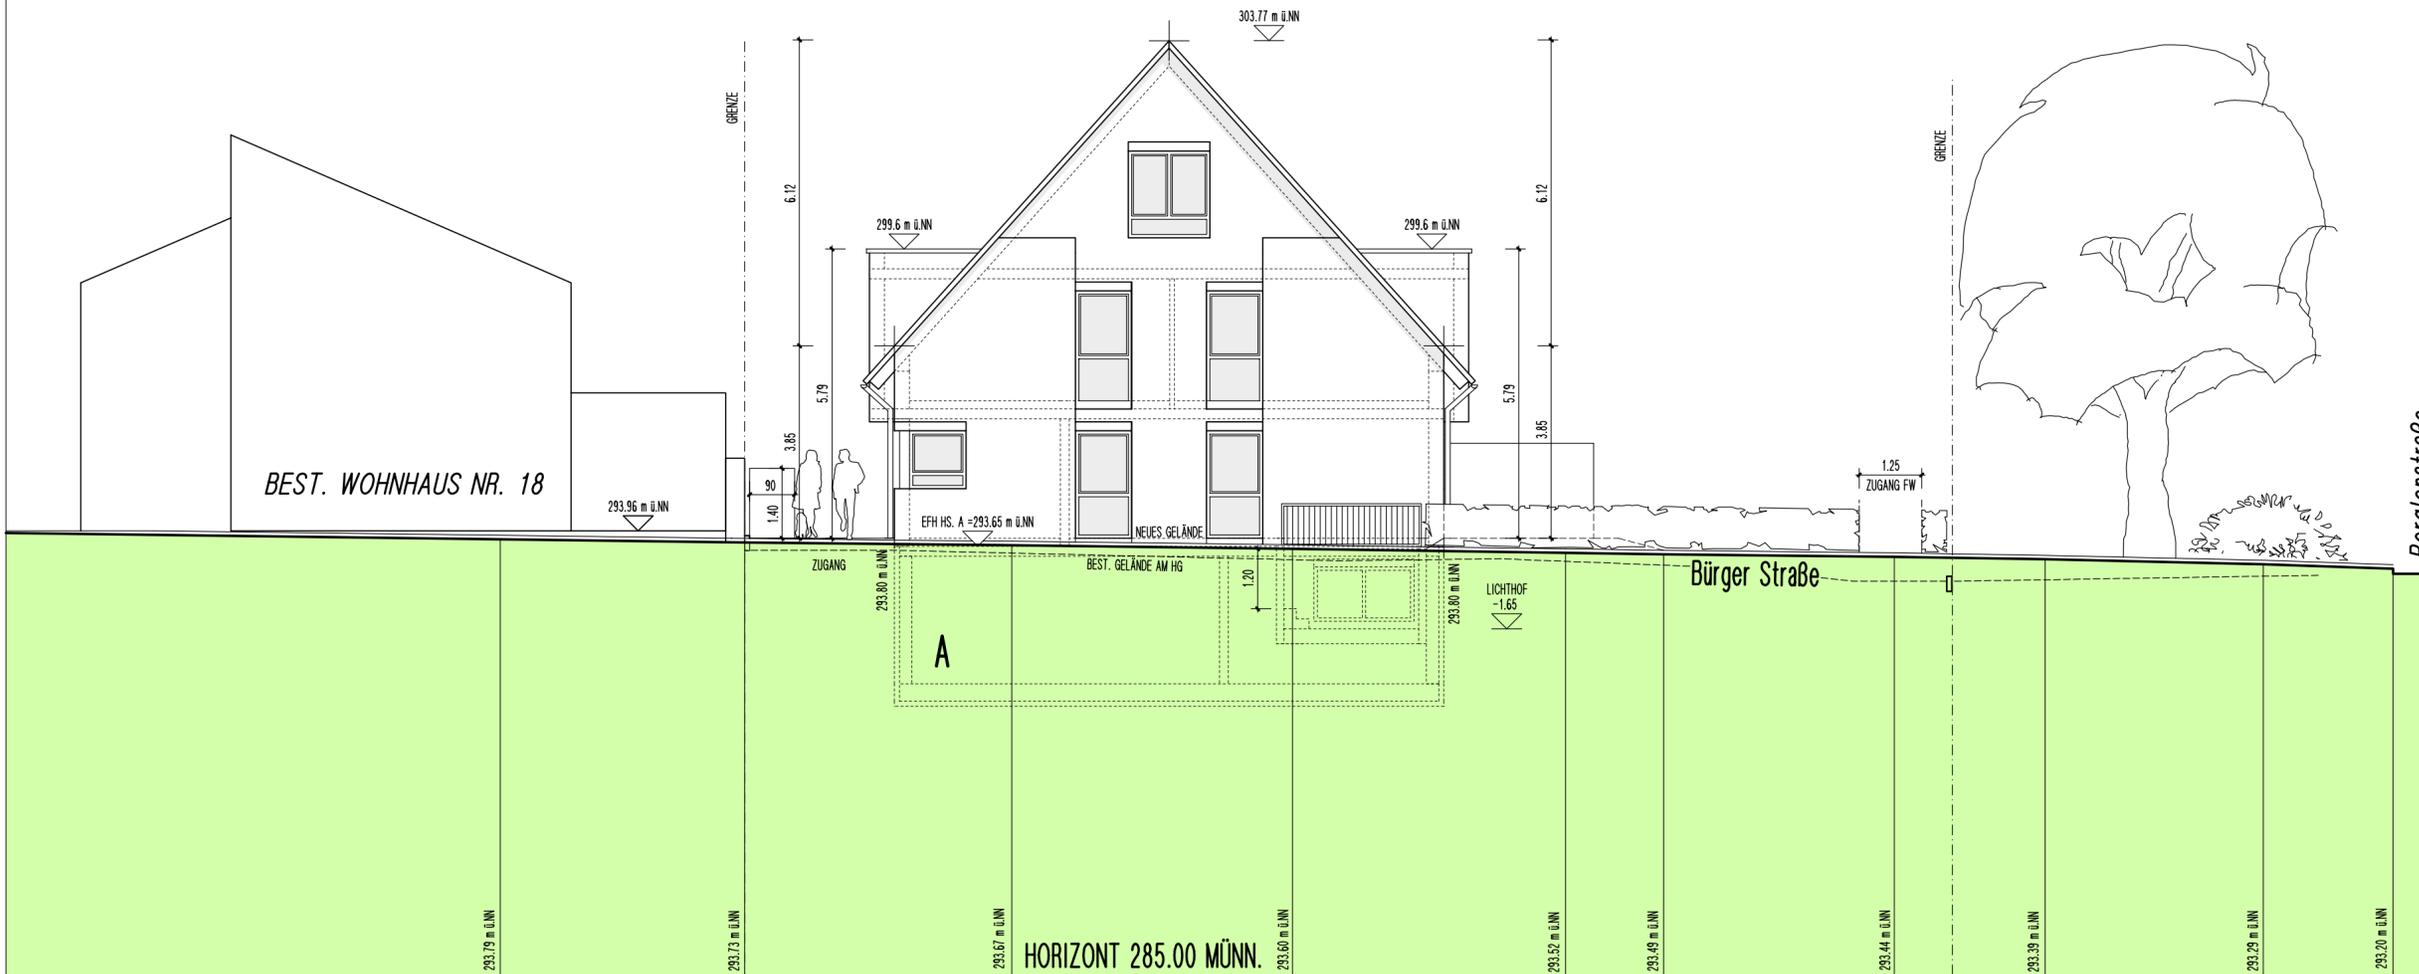


BAUGESUCH

NEUBAU VON
6 REIHENHÄUSERN
MIT CARPORTS
IN WINNENDEN-HÖFEN
BERGLENSTRASSE

WESTANSICHT HAUS A
M: 1 : 100

Datum 22.01.2022
Deckblatt 20.05.2022

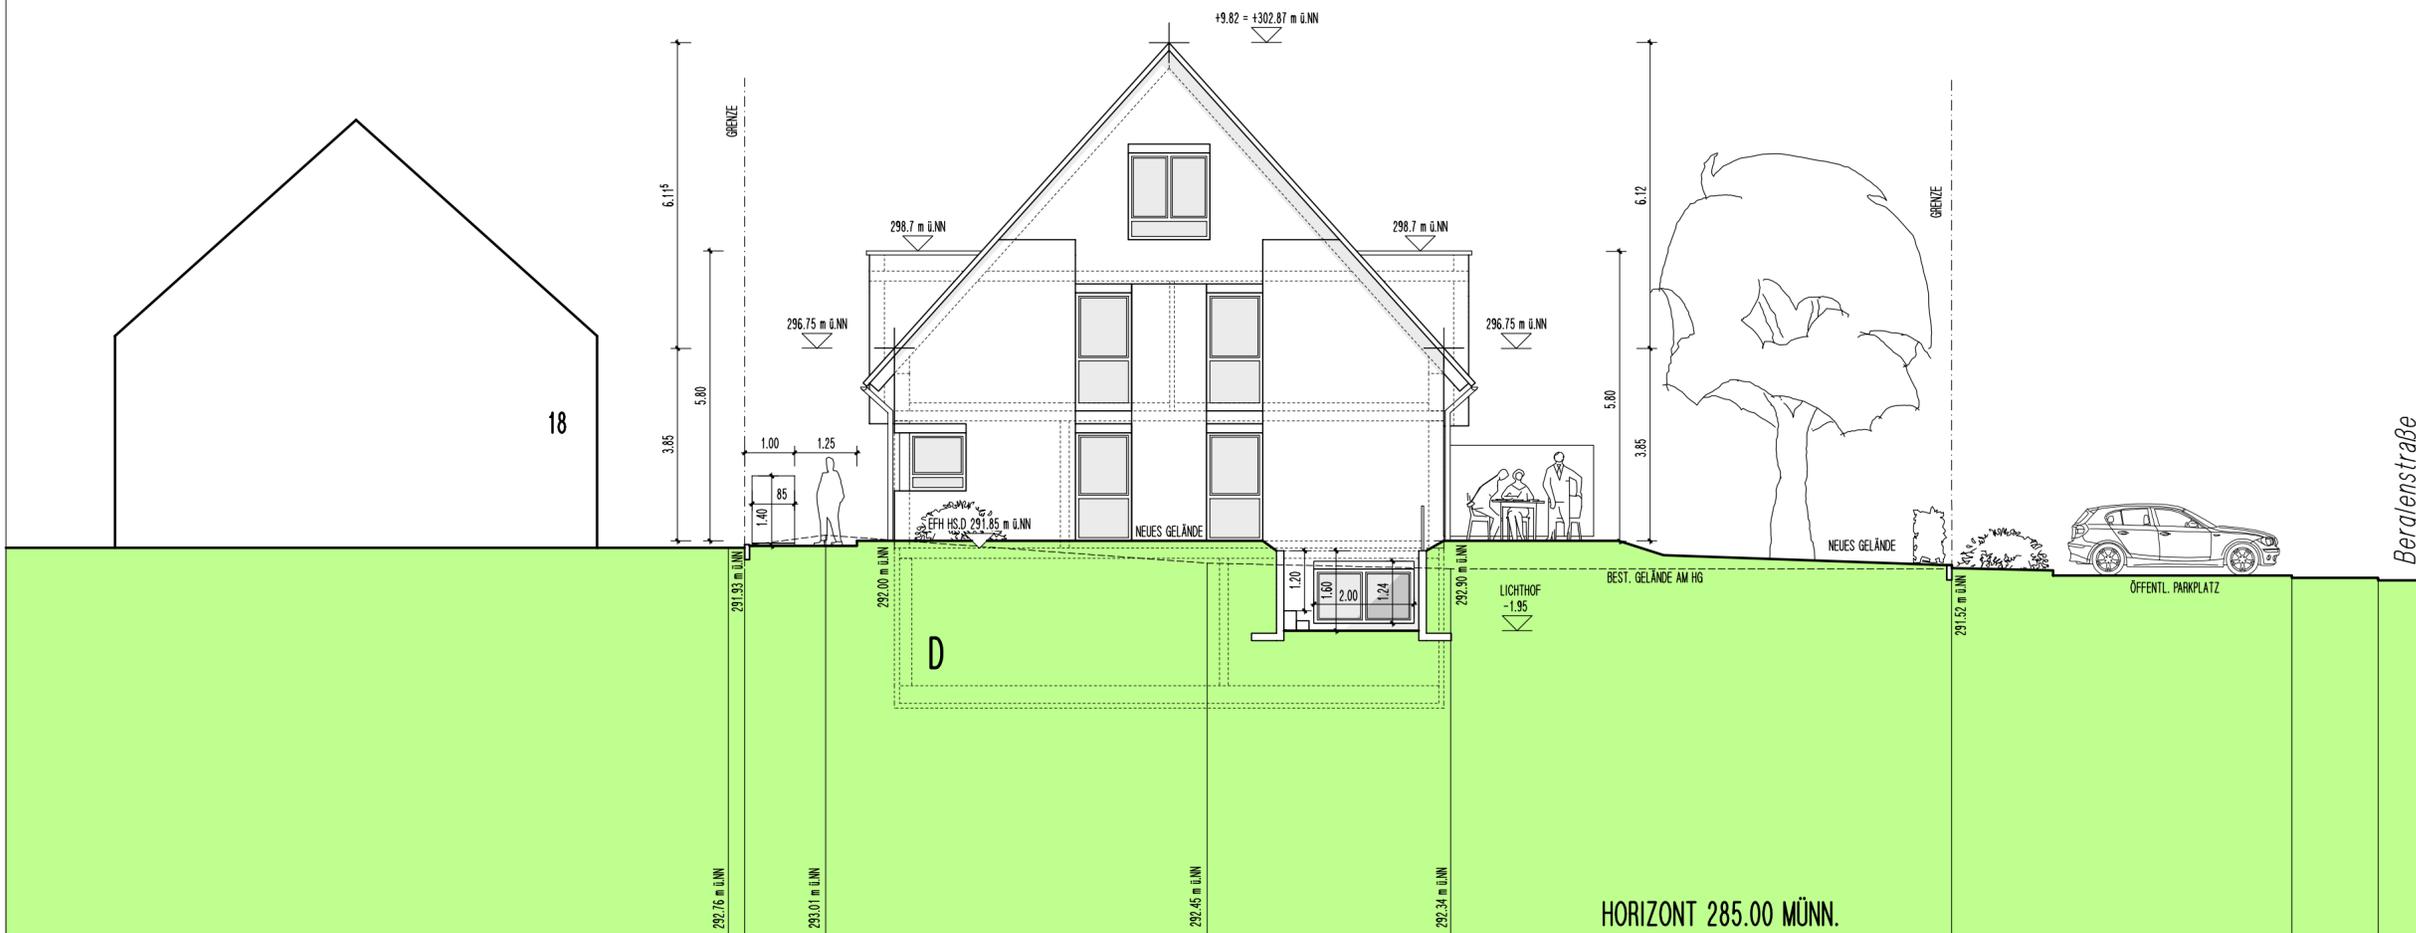

BAUGESUCH

NEUBAU VON
6 REIHENHÄUSERN
MIT CARPORTS
IN WINNENDEN-HÖFEN
BERGLENSTRASSE

WESTANSICHT HAUS D
M: 1 : 100

Datum 22.01.2022
Deckblatt 20.05.2022