


REMS - MURR - KREIS
STADT WINNENDEN
GEMARKUNG WINNENDEN

LAGEPLAN

ZEICHNERISCHER TEIL ZUM
BAUANTRAG (§ 4 LBO VVO)

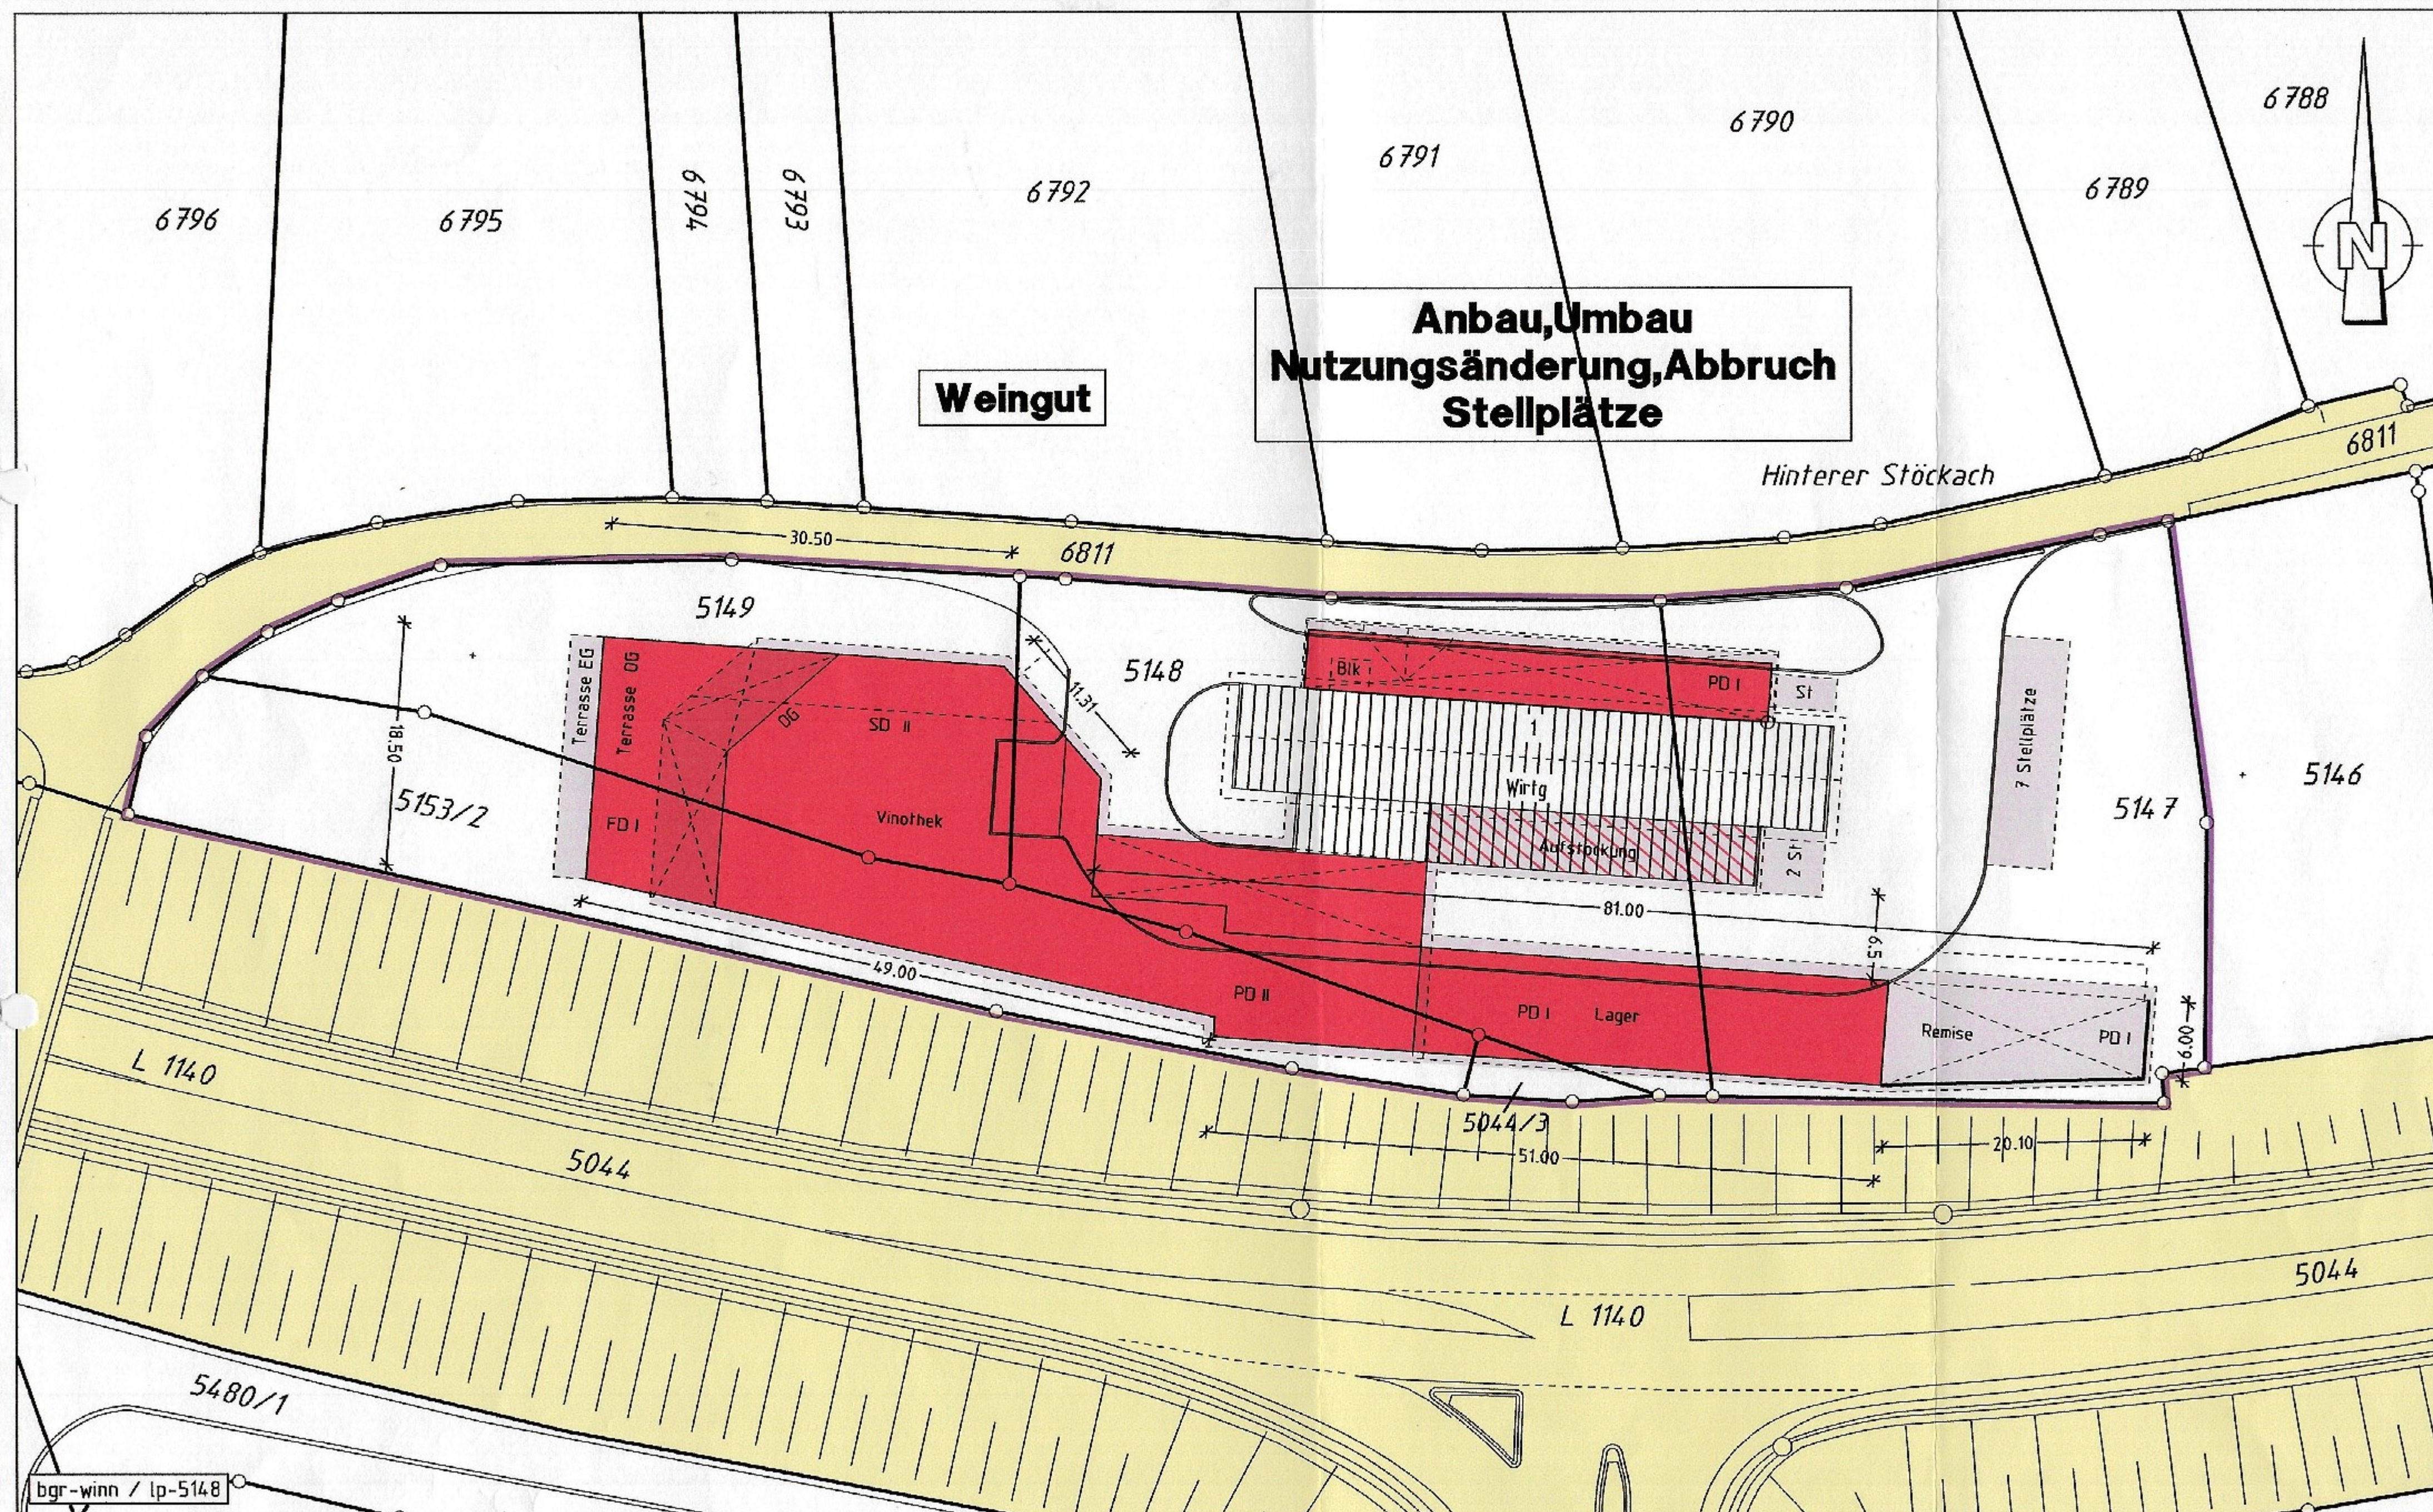

M 1:500

Auszug aus dem Liegenschaftskataster und
Einzeichnungen nach §4 Abs.3 u. 4 LBO VVO

Winnenden 18.05.2022

in 71364 Winnenden
Hintere Stöckach 1
Flst.-Nr. 50443/5147, 5148, 5149, 5153/2

NORDANSICHT

Maßstab 1 : 100



LEGENDE:

Bestand	Neubau	Abbruch
(black line)	(red line)	(yellow line)

Ansicht von Norden

in 71364 Winnenden
Hintere Stöckach 1,
Flst.-Nr. 5044/3, 5147, 5148, 5149, 5153/2

OSTANSICHT

Maßstab 1 : 100




Ansicht von Osten

in 71364 Winnenden
Hintere Stöckach 1,
Flst.-Nr. 5044, 5047, 5148, 5149, 5153/2

WESTANSICHT

Maßstab 1 : 100

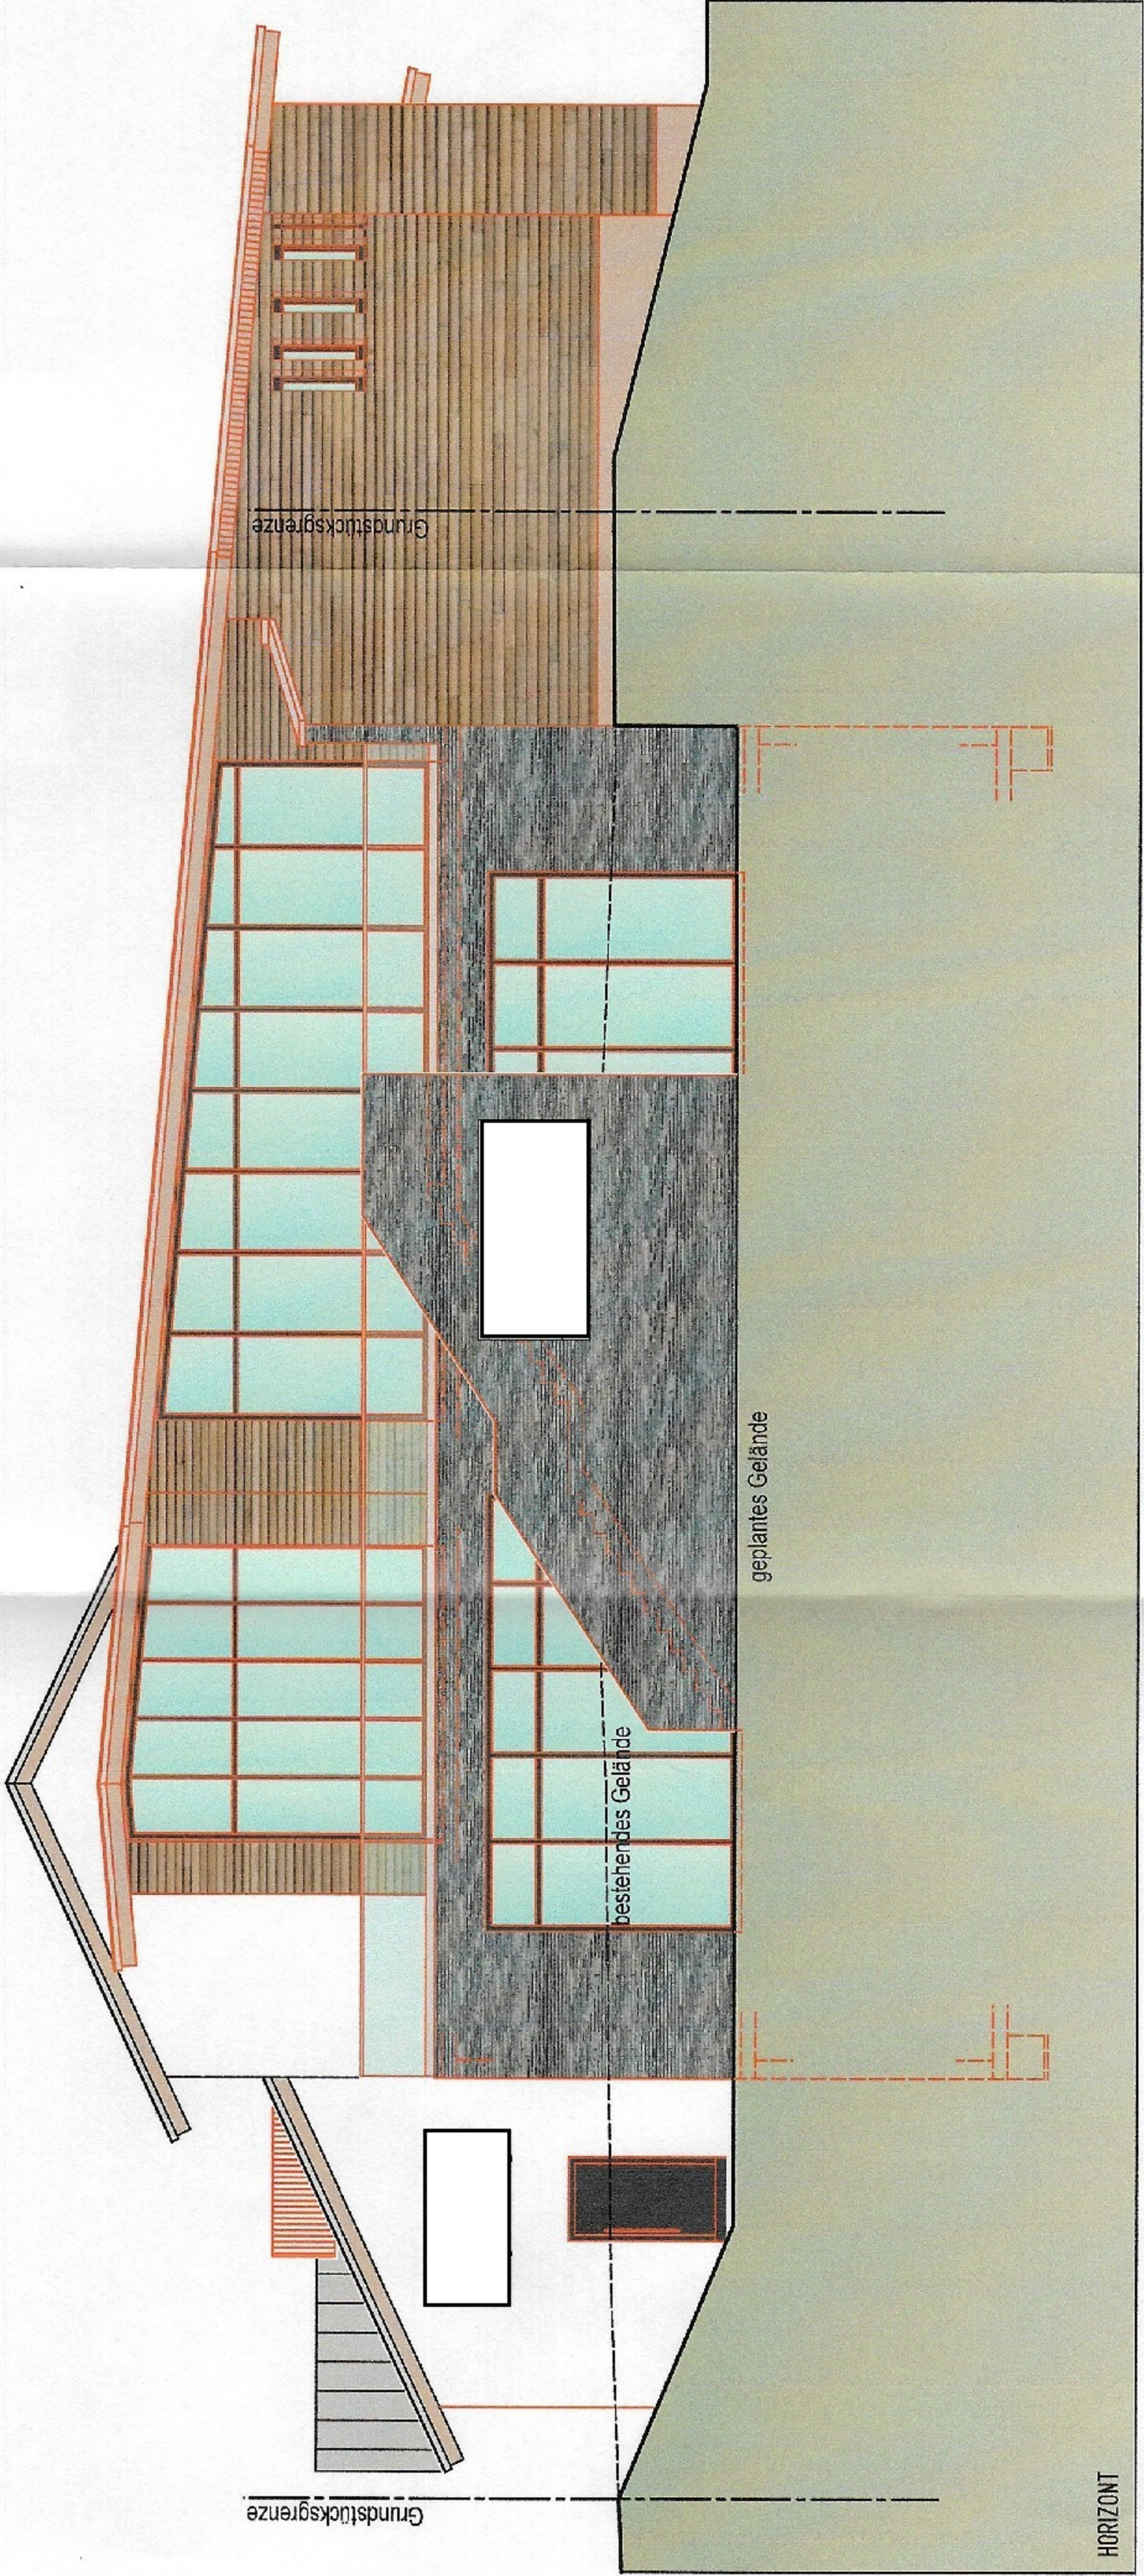


LEGENDE:	
	Bestand
	Neubau
	Abbruch

Ansicht von Westen

in 71364 Winnenden
Hintere Stäckach 1,
Flst.-Nr. 5044/3 5147, 5148, 5149, 5153/2

SÜDANSICHT

Maßstab 1 : 100

 

LEGENDE:

Bestand
Neubau
Abbruch

Ansicht von Süden