

Vermessungsverwaltung Baden-Württemberg

Landratsamt Rems-Murr-Kreis
 Vermessungsbehörde
 Stuttgarter Straße 110
 71332 Waiblingen

Auszug aus dem Liegenschaftskataster

Liegenschaftskarte s/w 1:500

Stand vom: 09.07.2022

Flurstück: 3414/7
 Flur: 3414
 Gemarkung: Winnenden

Gemeinde: Winnenden
 Kreis: Rems-Murr-Kreis
 Regierungsbezirk: Stuttgart

Winnenden
 Rems-Murr-Kreis
 Stuttgart



Maßstab 1:500


5 10 15 Meter

LAGEPLANSKIZZE M = 1:500 15.08.2022
 geändert: 08.11.2022

Planinhalt:
ANSICHT
NORD-WEST


Maßstab:
1:100

Datum:
15.08.2022

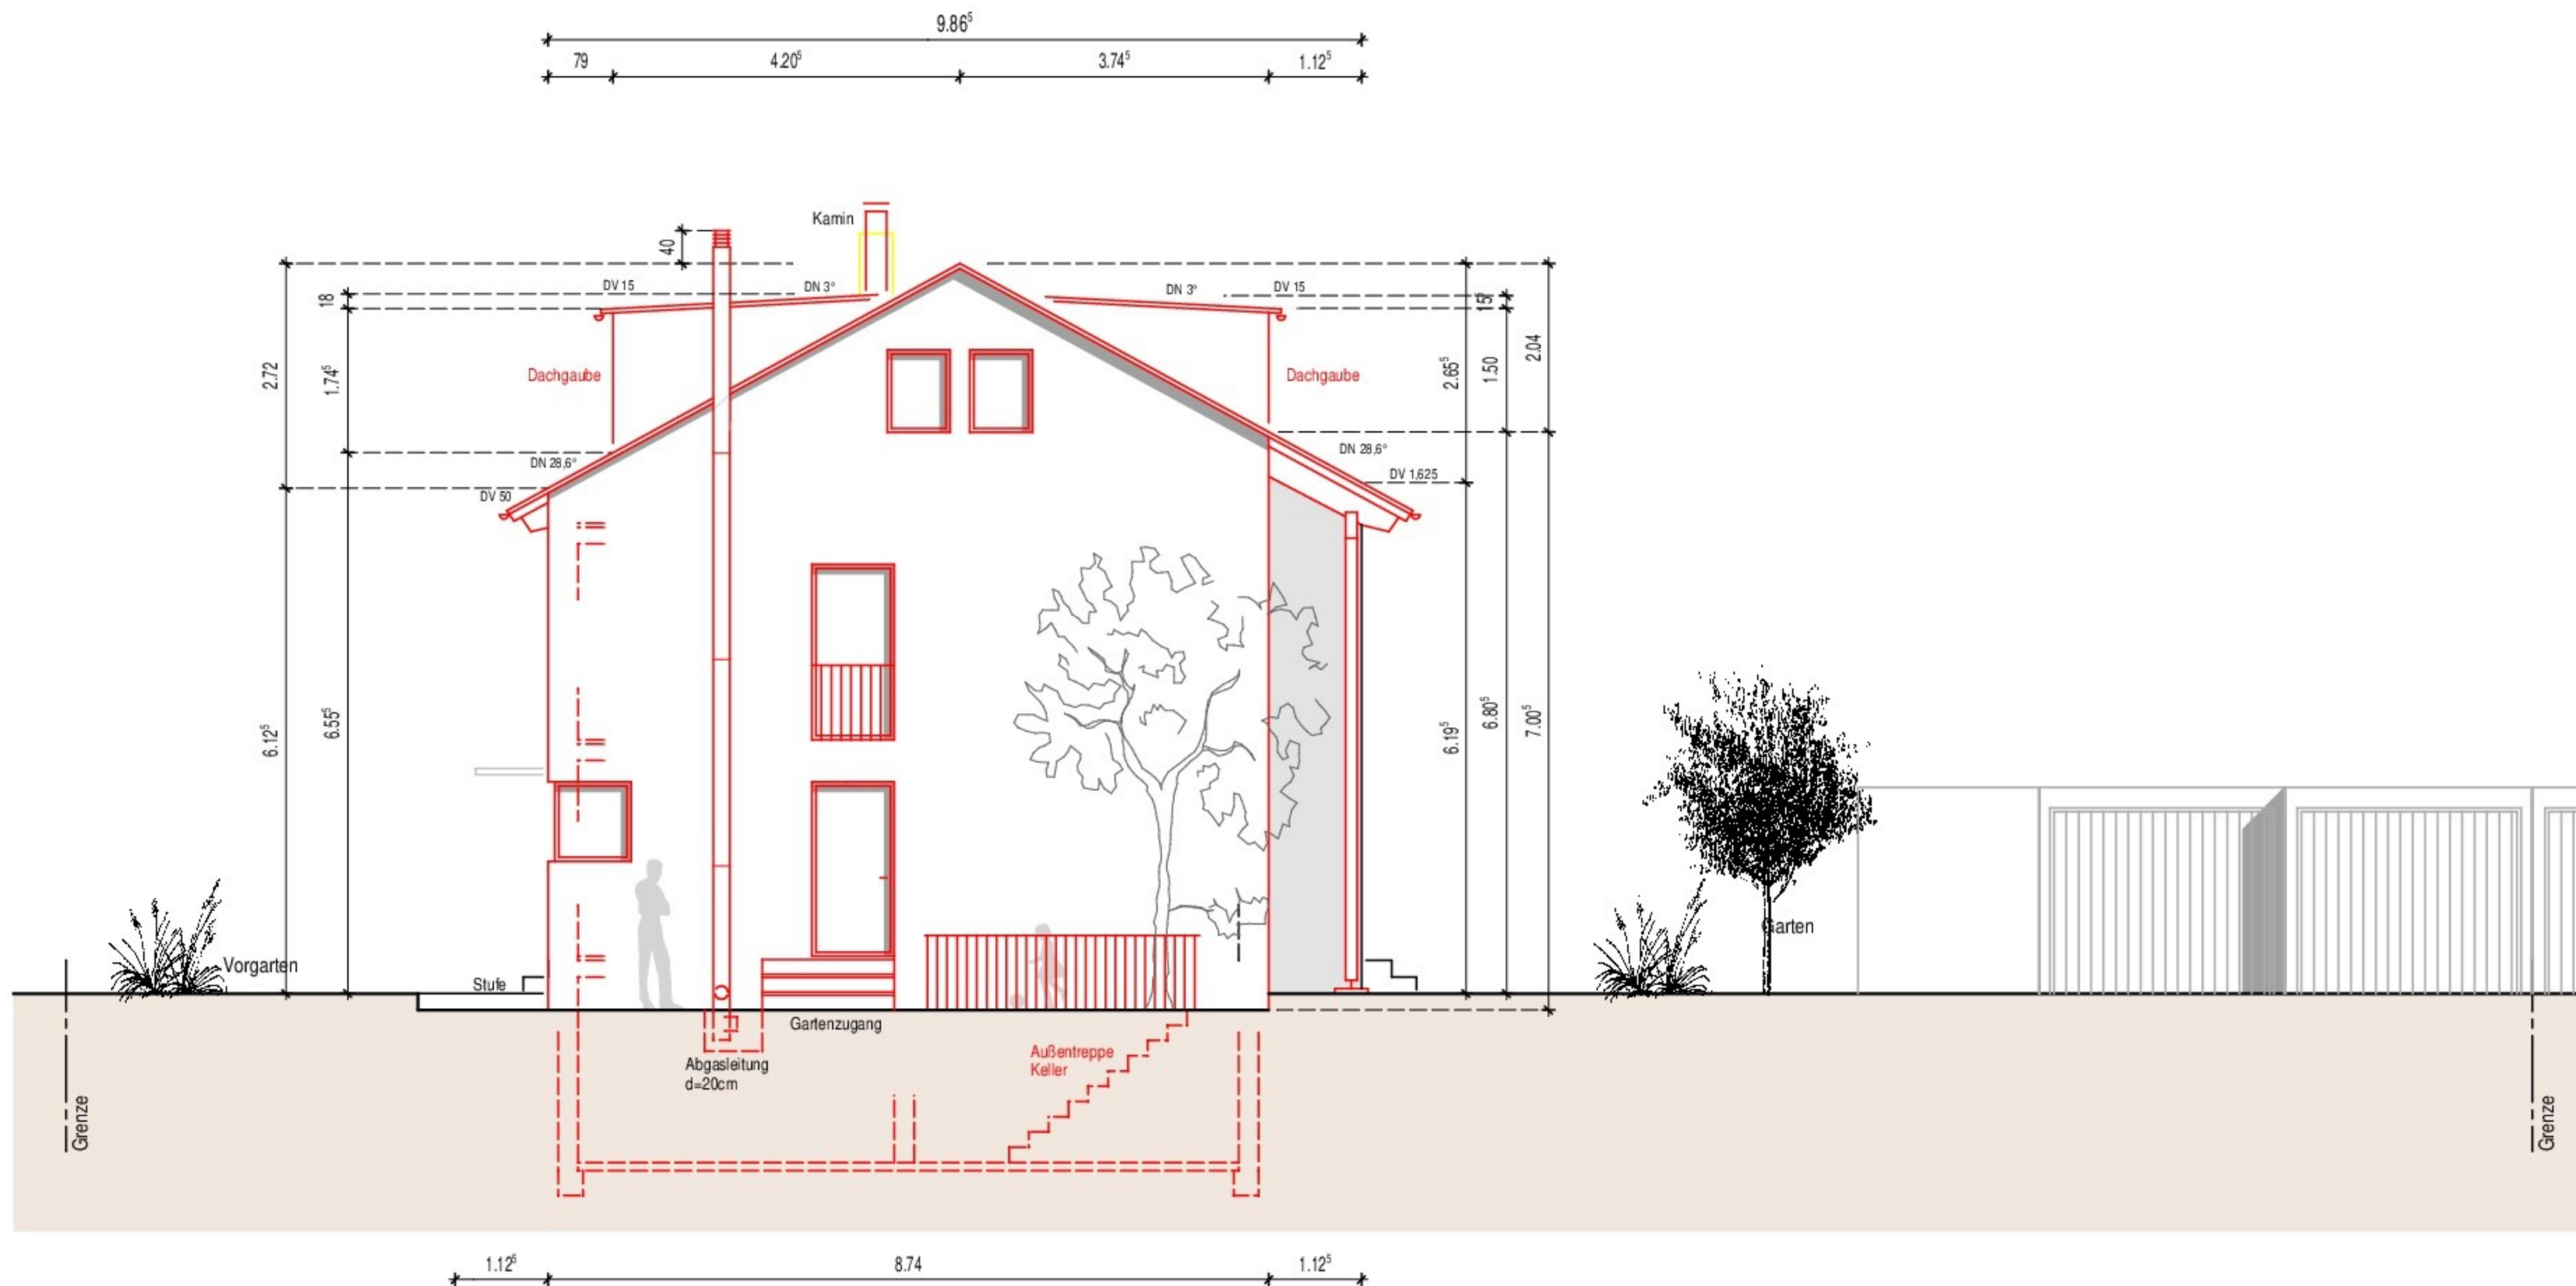

geändert: 08.11.2022

BAUANTRAG

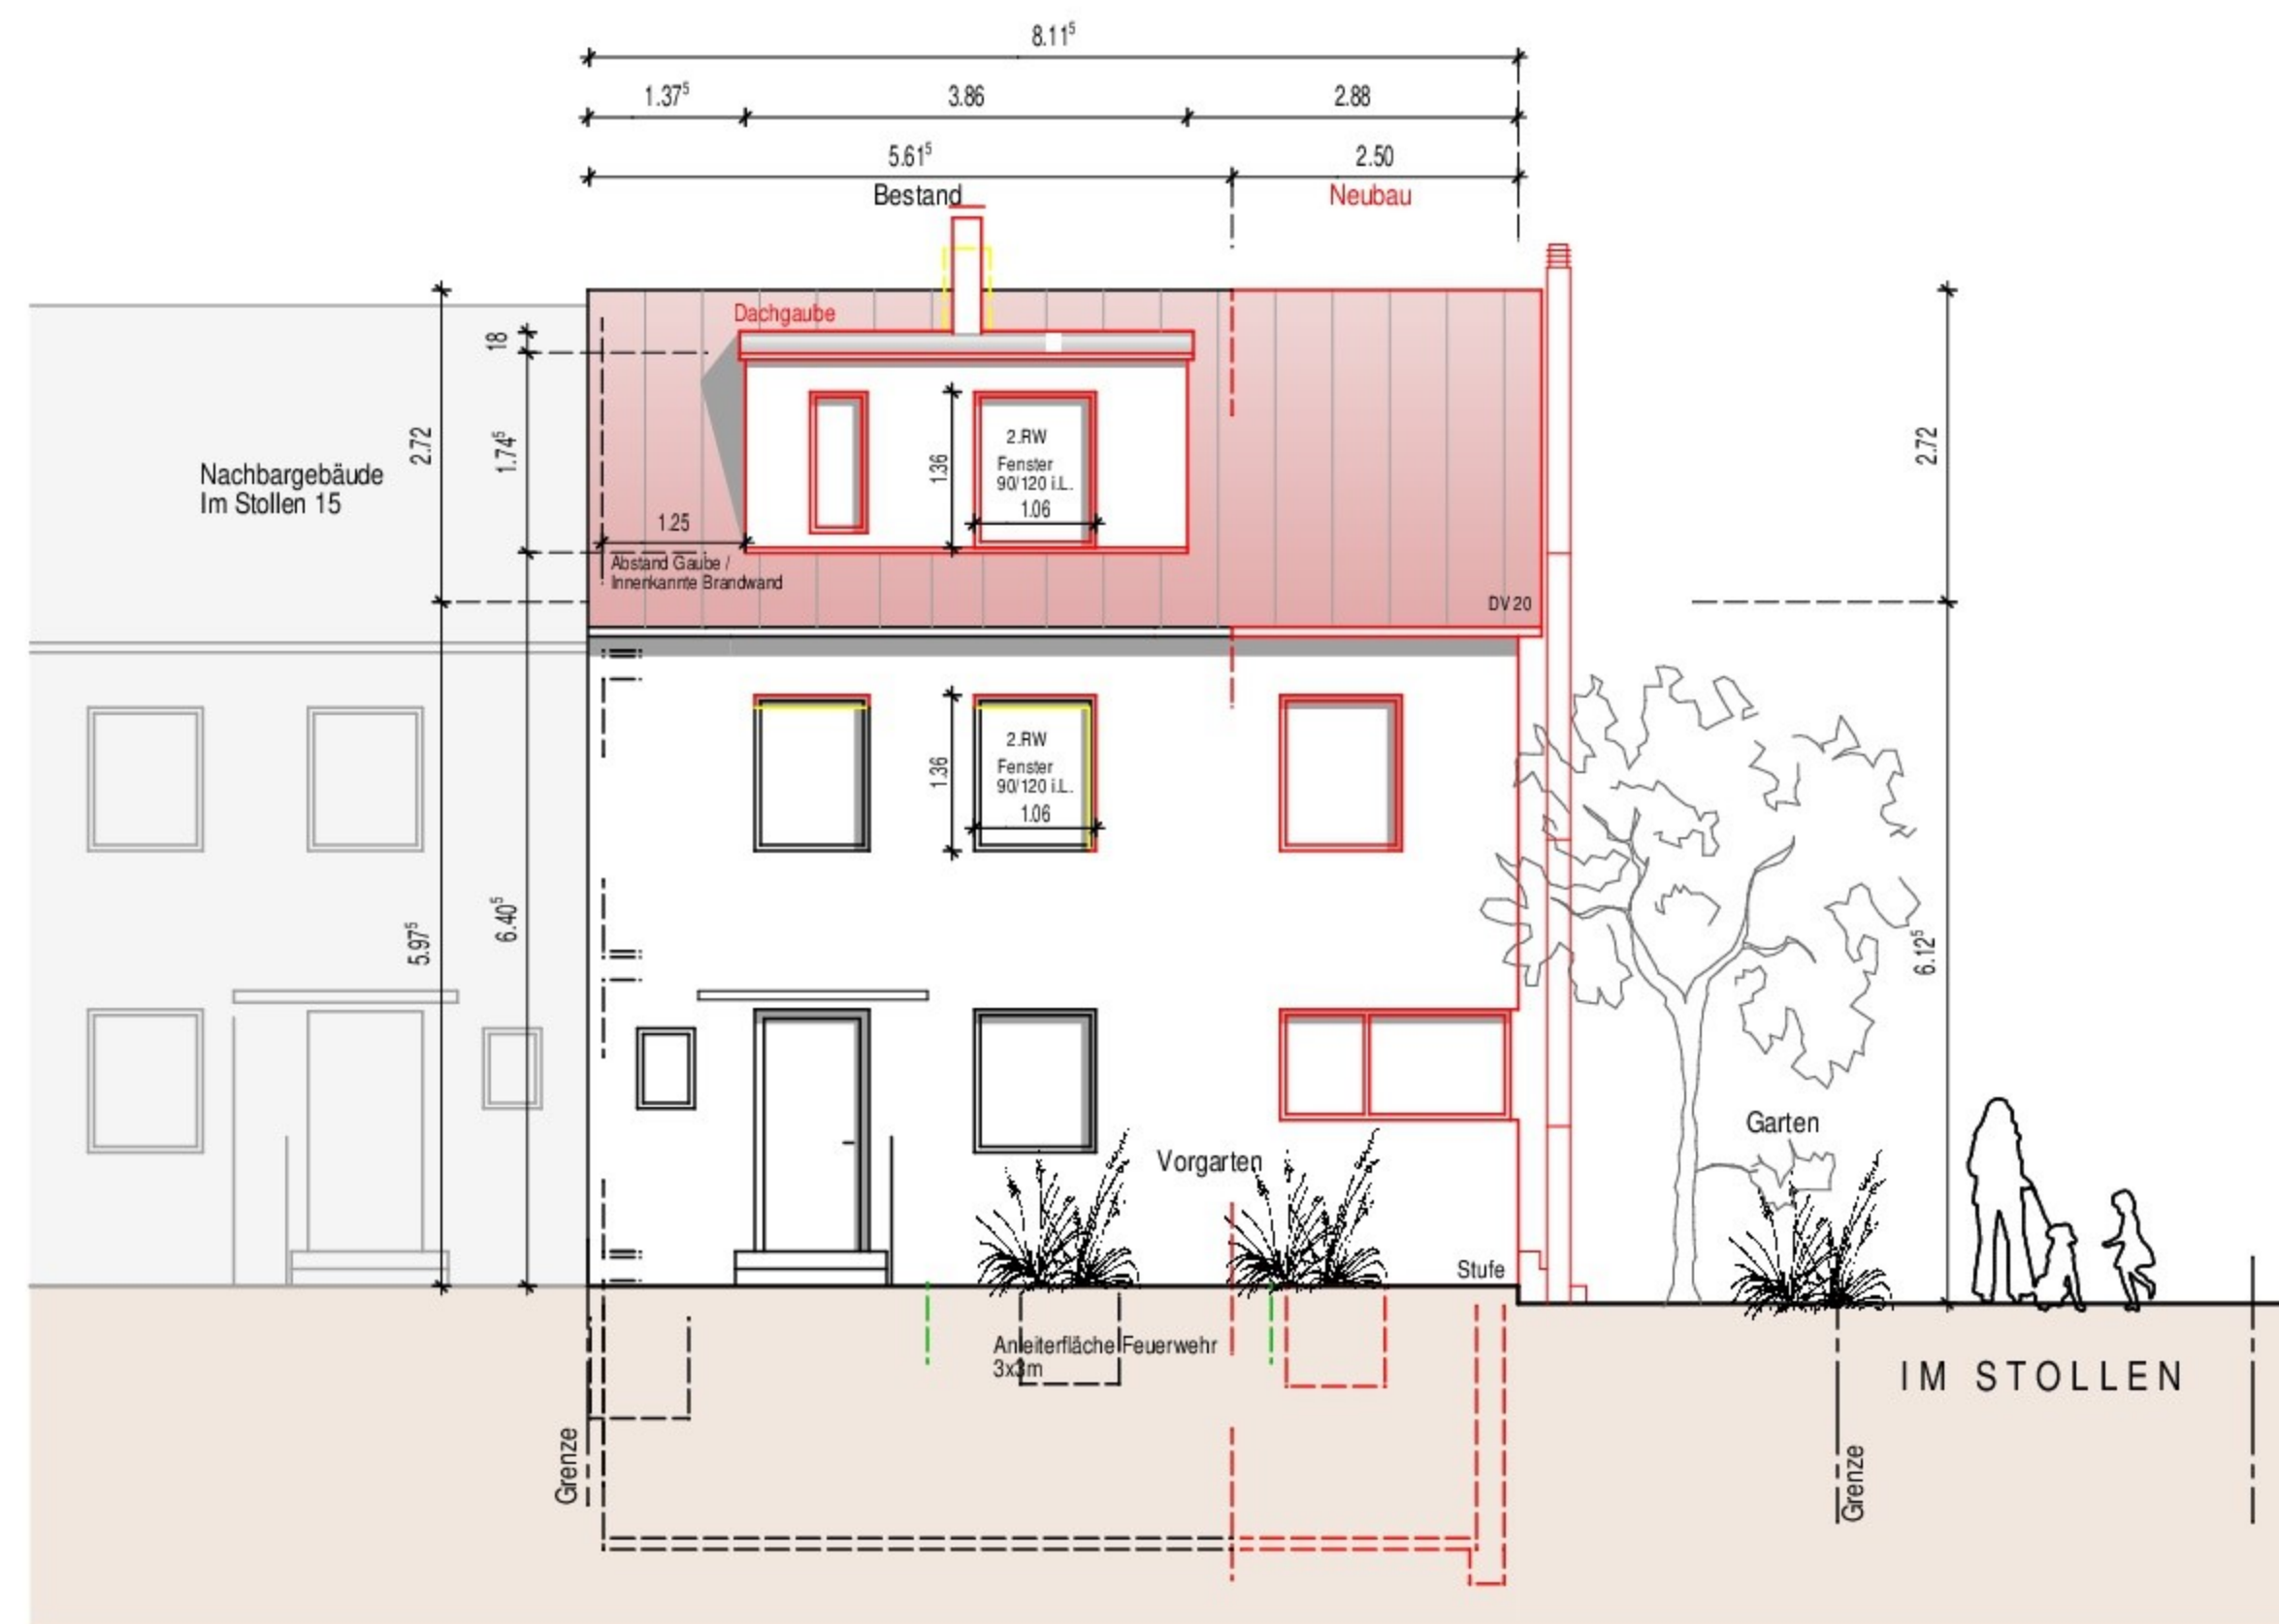

Planinhalt:
ANSICHT
NORD-OST

Maßstab:
1:100

Datum:
15.08.2022

geändert: 08.11.2022

BAUANTRAG



Planinhalt:

**ANSICHT
SÜD-WEST**

Maßstab:

1:100

Datum:

15.08.2022

geändert: 04.10.2022

BAUANTRAG

Planinhalt:

ANSICHT
SÜD-OST

Maßstab:

1:100

Datum:

15.08.2022

