



Anlage 1

 

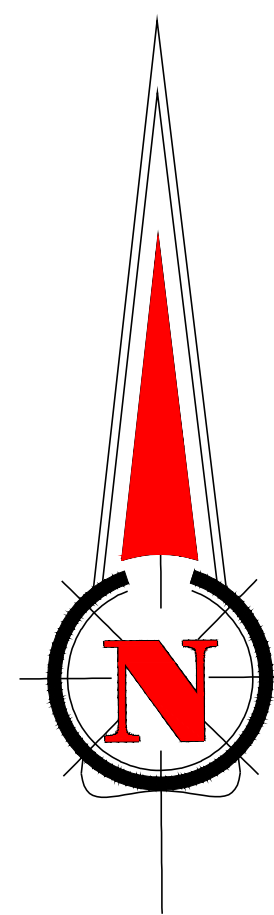

Verbands-Geschäftsstelle
Tonstraße 10
71364 Winnenden
Tel.: 07146/13-0
Fax: 07146/13-228
e-Mail: bau.buch@vgb-tal.de

Projekt: Erweiterung der Verbandskläranlage des
**Zweckverbandes
Abwasserklärwerk Buchenbachtal**

Planbezeichnung: Übersichtslageplan		Bestand
Datum: November 2014	Gezeichnet: Gerlich	Maßstab: 1 : 250
geprüft und freigegeben: A.Braunschweig	Auftrag-Nr.: 737 F	Zeichnungsnummer: 1737-F - 800



**SAG
Ingenieure**
Süddeutsche Abwasserreinigungs-Ingenieur GmbH
Ulm/Donau

Sämtliche Maße sind verantwortlich zu prüfen. Unstimmigkeiten sind dem Planverfasser unverzüglich mitzuteilen.
Die Weitergabe der Pläne an Dritte ist nur mit schriftlicher Genehmigung der SAG gestattet.