

Lageplan zeichnerischer Teil

zum Bauantrag (§4 LBOVVO)

Maßstab 1:500

mit Abstandsflächen

Stadt/Gemeinde: Winnenden
Gemarkung Höfen
/Flur:
Landkreis: Rems-Murr-Kreis


Hell Ingenieure
Dipl.-Ing. Volker Hell

Hirschgasse 5
74613 Öhringen

☎ 07940 3049 📠 07940 6144
☎ 07941 647 947 📠 07941 648 043

Öhringen, den 12.09.2022

Deckblatt gefertigt: Öhringen, den 06.11.2023

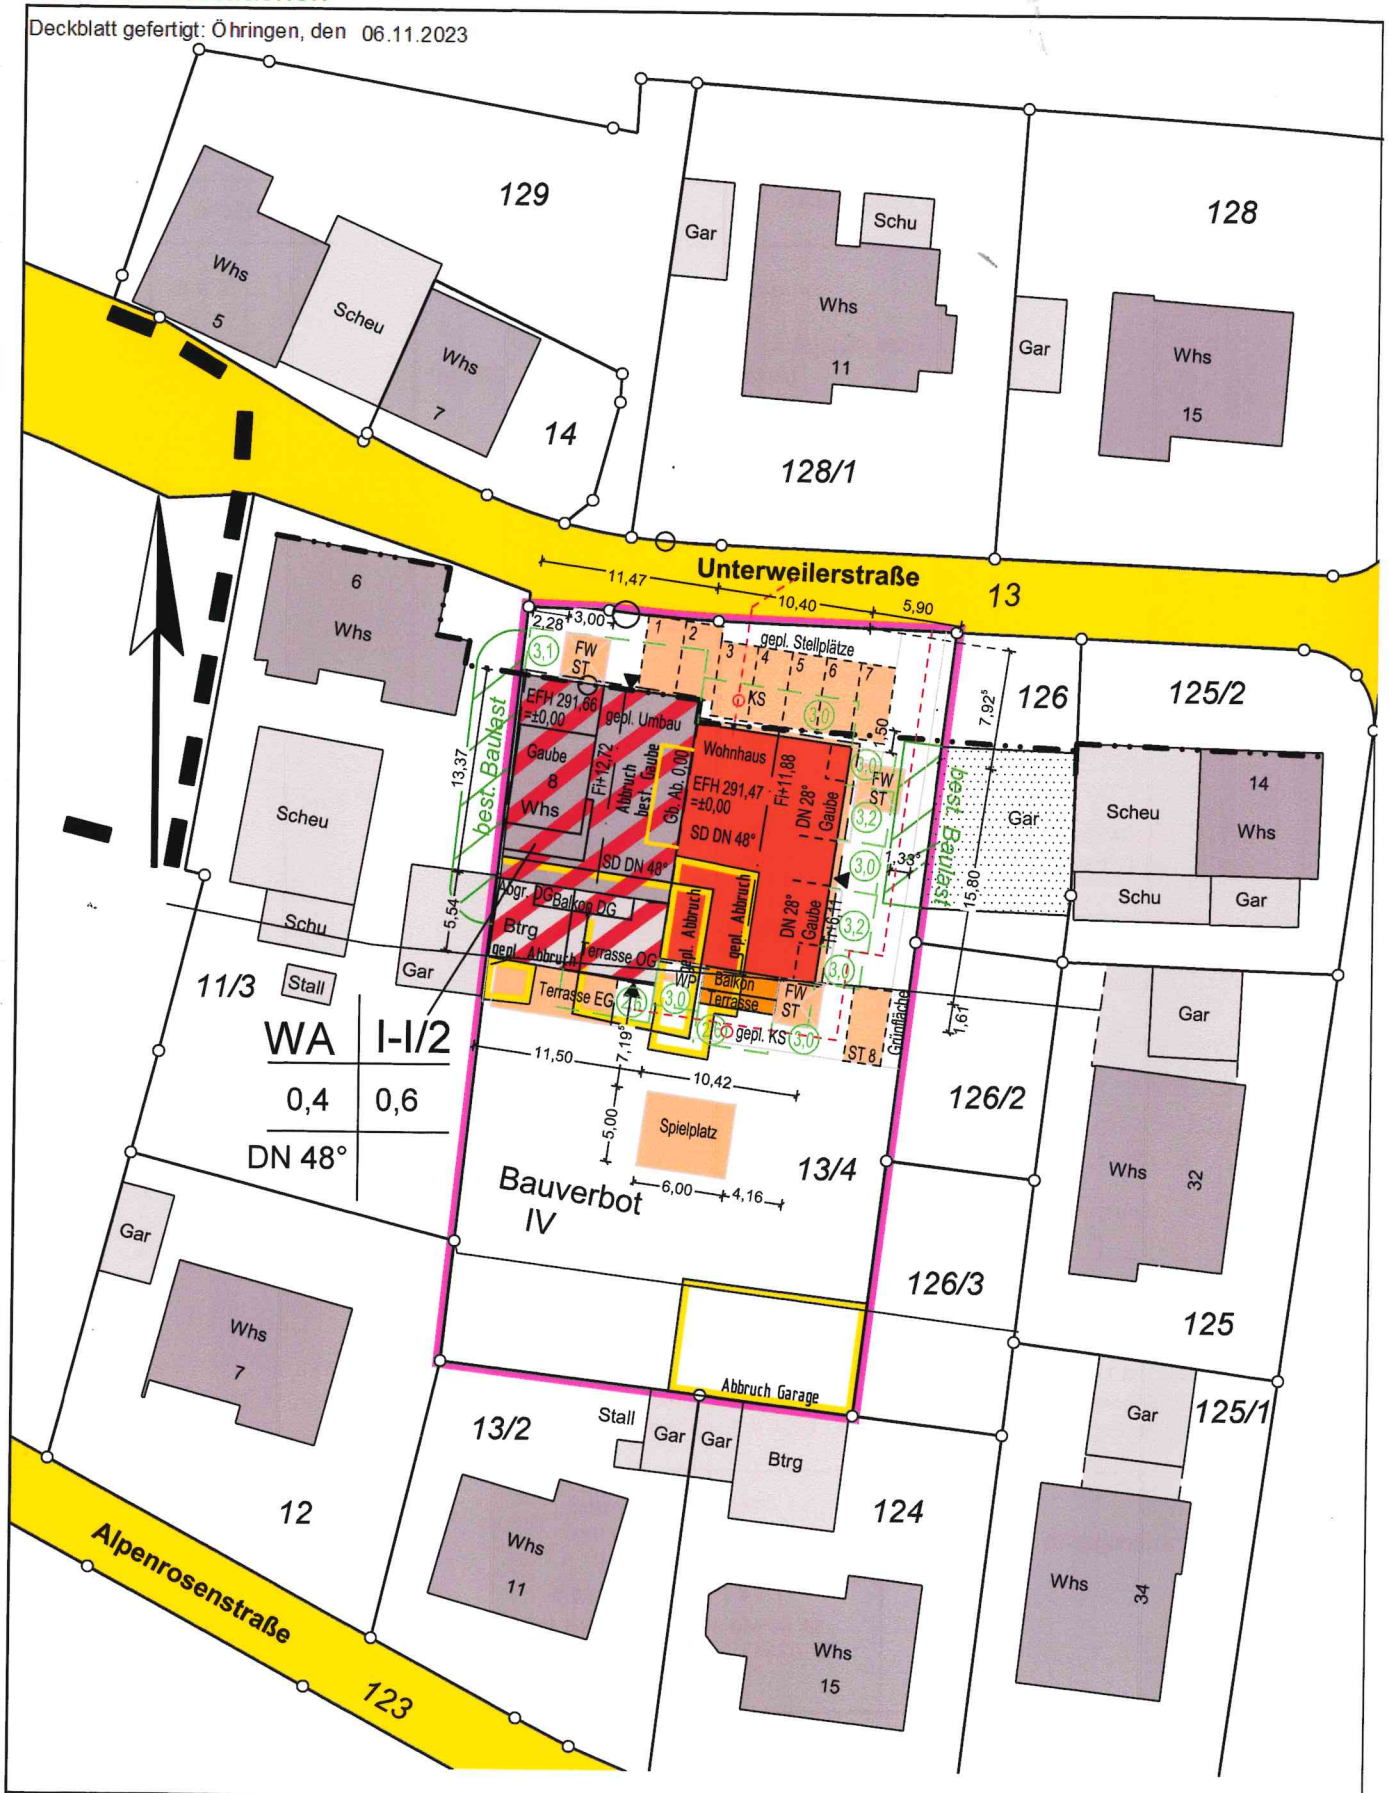


Eventuell vorhandene unterirdische Leitungen sind nicht dargestellt.

Der Eintrag der EFH erfolgt nach Angaben des Planverfassers

AN: 1-22154-2

Höhensystem:

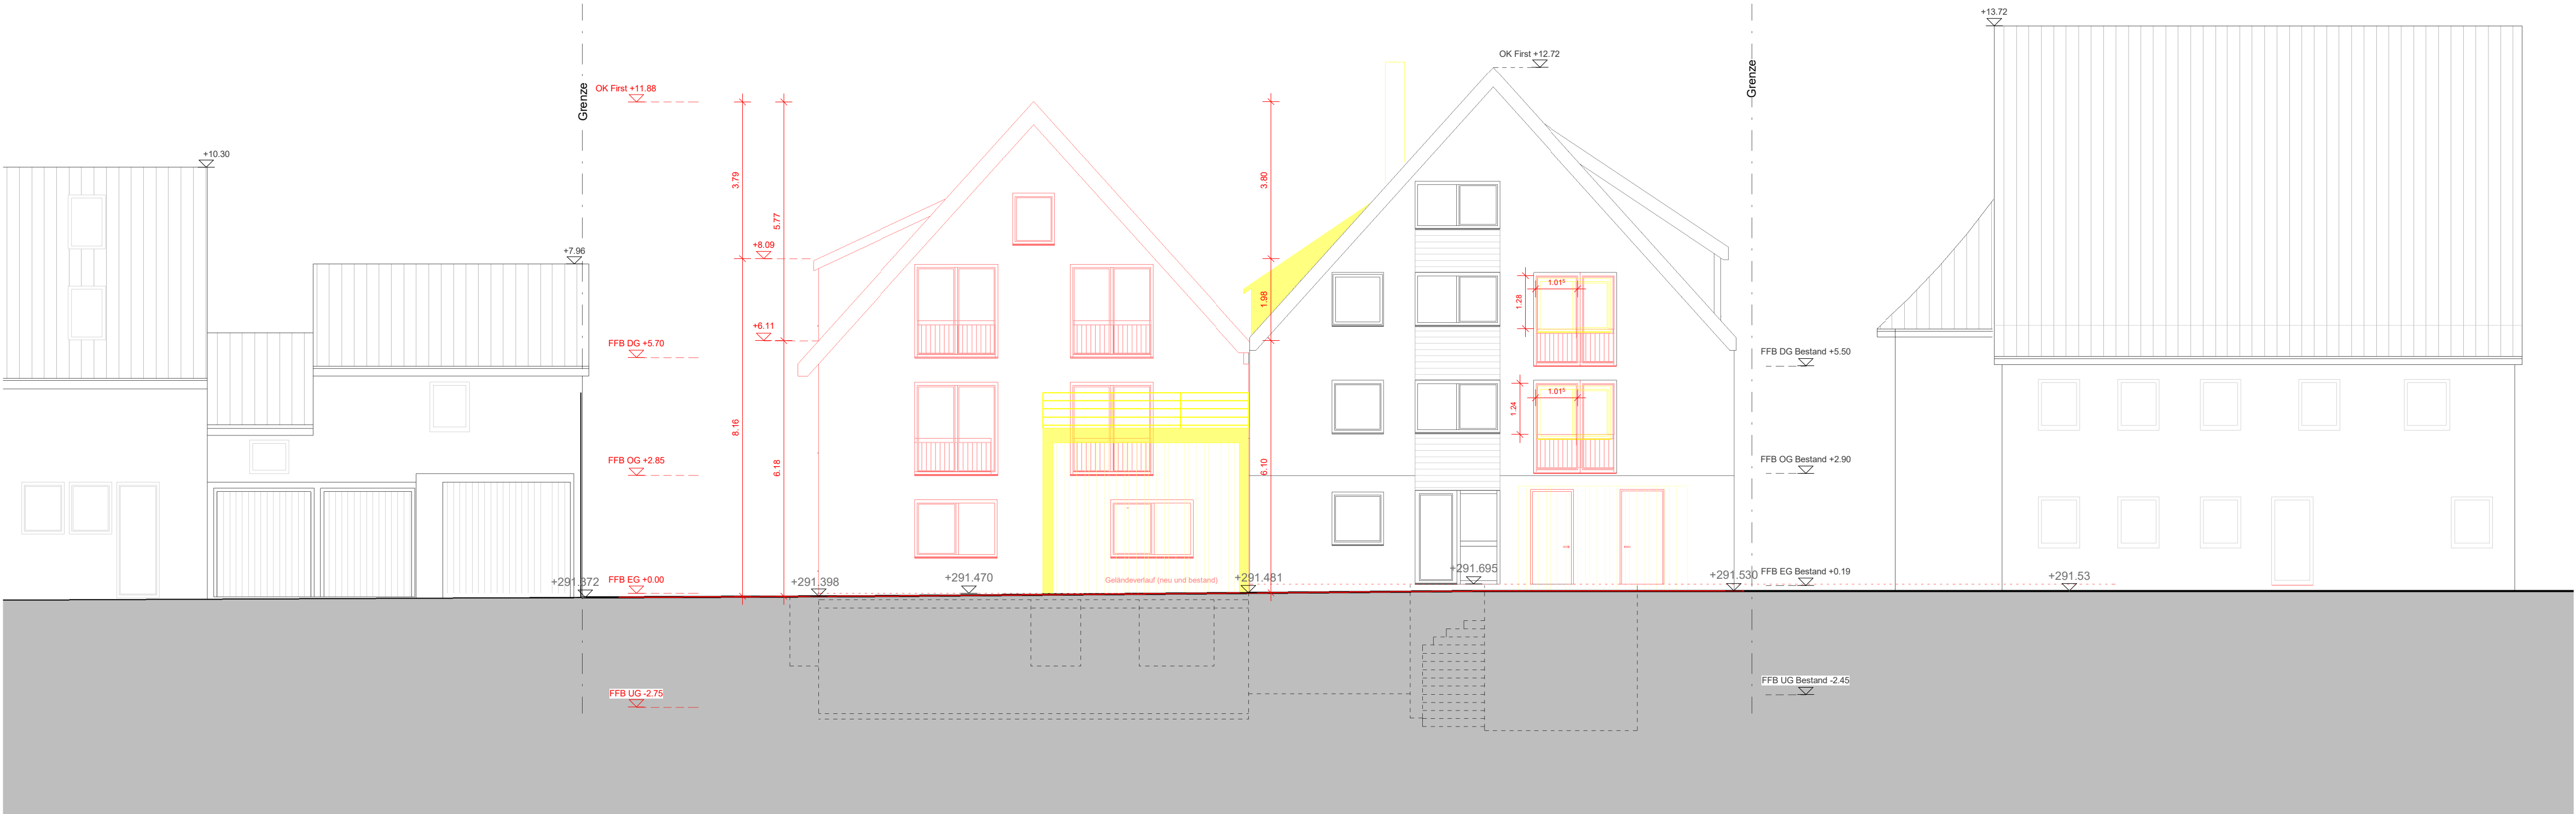

Baugesuch

PROJEKT		Errichtung eines Mehrfamilienhauses mit Stellplätzen, Umbau best. Gebäude und Abbruch Garage Unterweiler Straße 8 + 8/1 71364 Winnenden-Höfen			
GEZ: STUTTGART 03.11.2023 sa		GEÄND.	a	b	c
			d	e	f
Ansichten Nord				MAßSTAB	
ARCHITEKT		BAUHERR		PROJEKT-NR.	PLAN-NR.
				Projektnummer A108	




Baugesuch

PROJEKT		Errichtung eines Mehrfamilienhauses mit Stellplätzen, Umbau best. Gebäude und Abbruch Garage Unterweiler Straße 8 + 8/1 71364 Winnenden-Höfen			
GEZ: STUTTGART 03.11.2023 sa		GEÄND.	a	b	c
			d	e	f
Ansichten Ost			MAßSTAB		
ARCHITEKT		BAUHERR	PROJEKT-NR.	PLAN-NR.	
			Projektnummer A109		



PROJEKT		Errichtung eines Mehrfamilienhauses mit Stellplätzen, Umbau best. Gebäude und Abbruch Garage		
		Unterweiler Straße 8 + 8/1 71364 Winnenden-Höfen		
GEZ: STUTTGART 03.11.2023 sa	GEÄND.	a	b	c
		d	e	f
Ansichten Süd			MAßSTAB 1/100	
ARCHITEKT	BAUHERR	PROJEKT-NR.		PLAN-NR.
		Projektnummer		A107

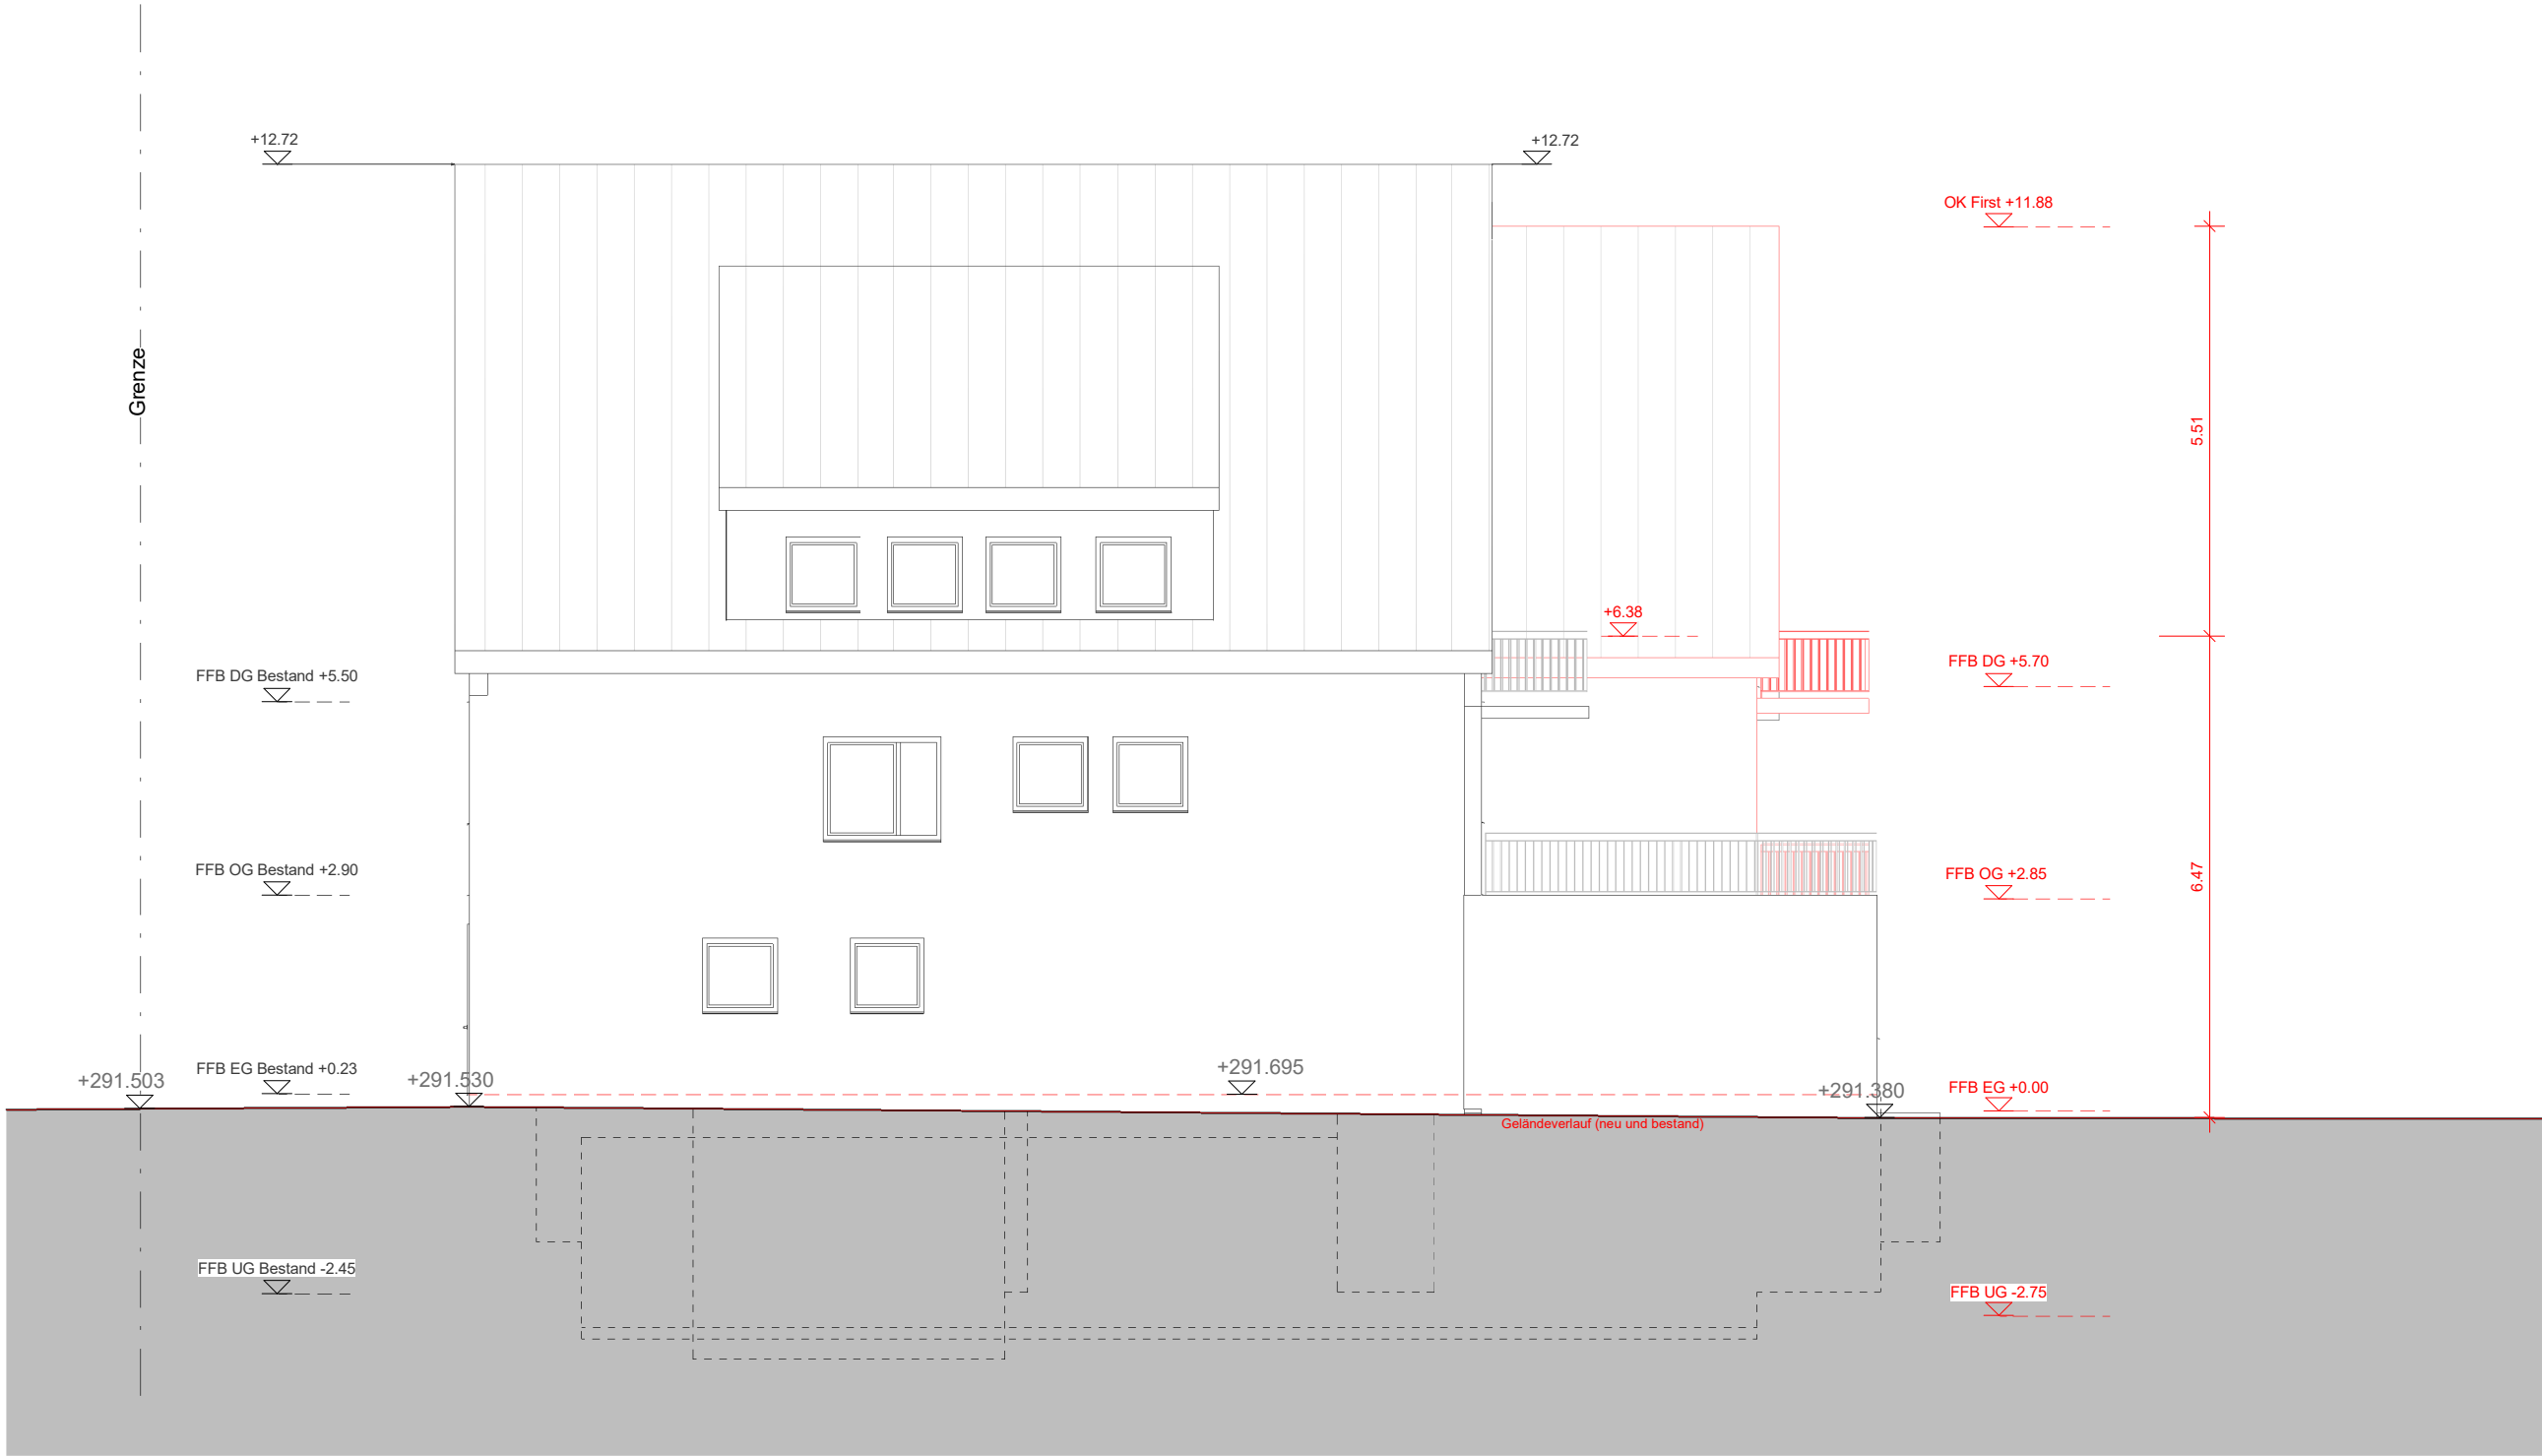

Baugesuch

PROJEKT		Errichtung eines Mehrfamilienhauses mit Stellplätzen, Umbau best. Gebäude und Abbruch Garage Unterweiler Straße 8 + 8/1 71364 Winnenden-Höfen		
GEZ: STUTTGART 03.11.2023 sa	GEÄND.	a	b	c
		d	e	f
Ansichten West			MAßSTAB 1/100	
ARCHITEKT	BAUHERR		PROJEKT-NR.	PLAN-NR.
			Projektnummer A110	