


Anlage 1.1

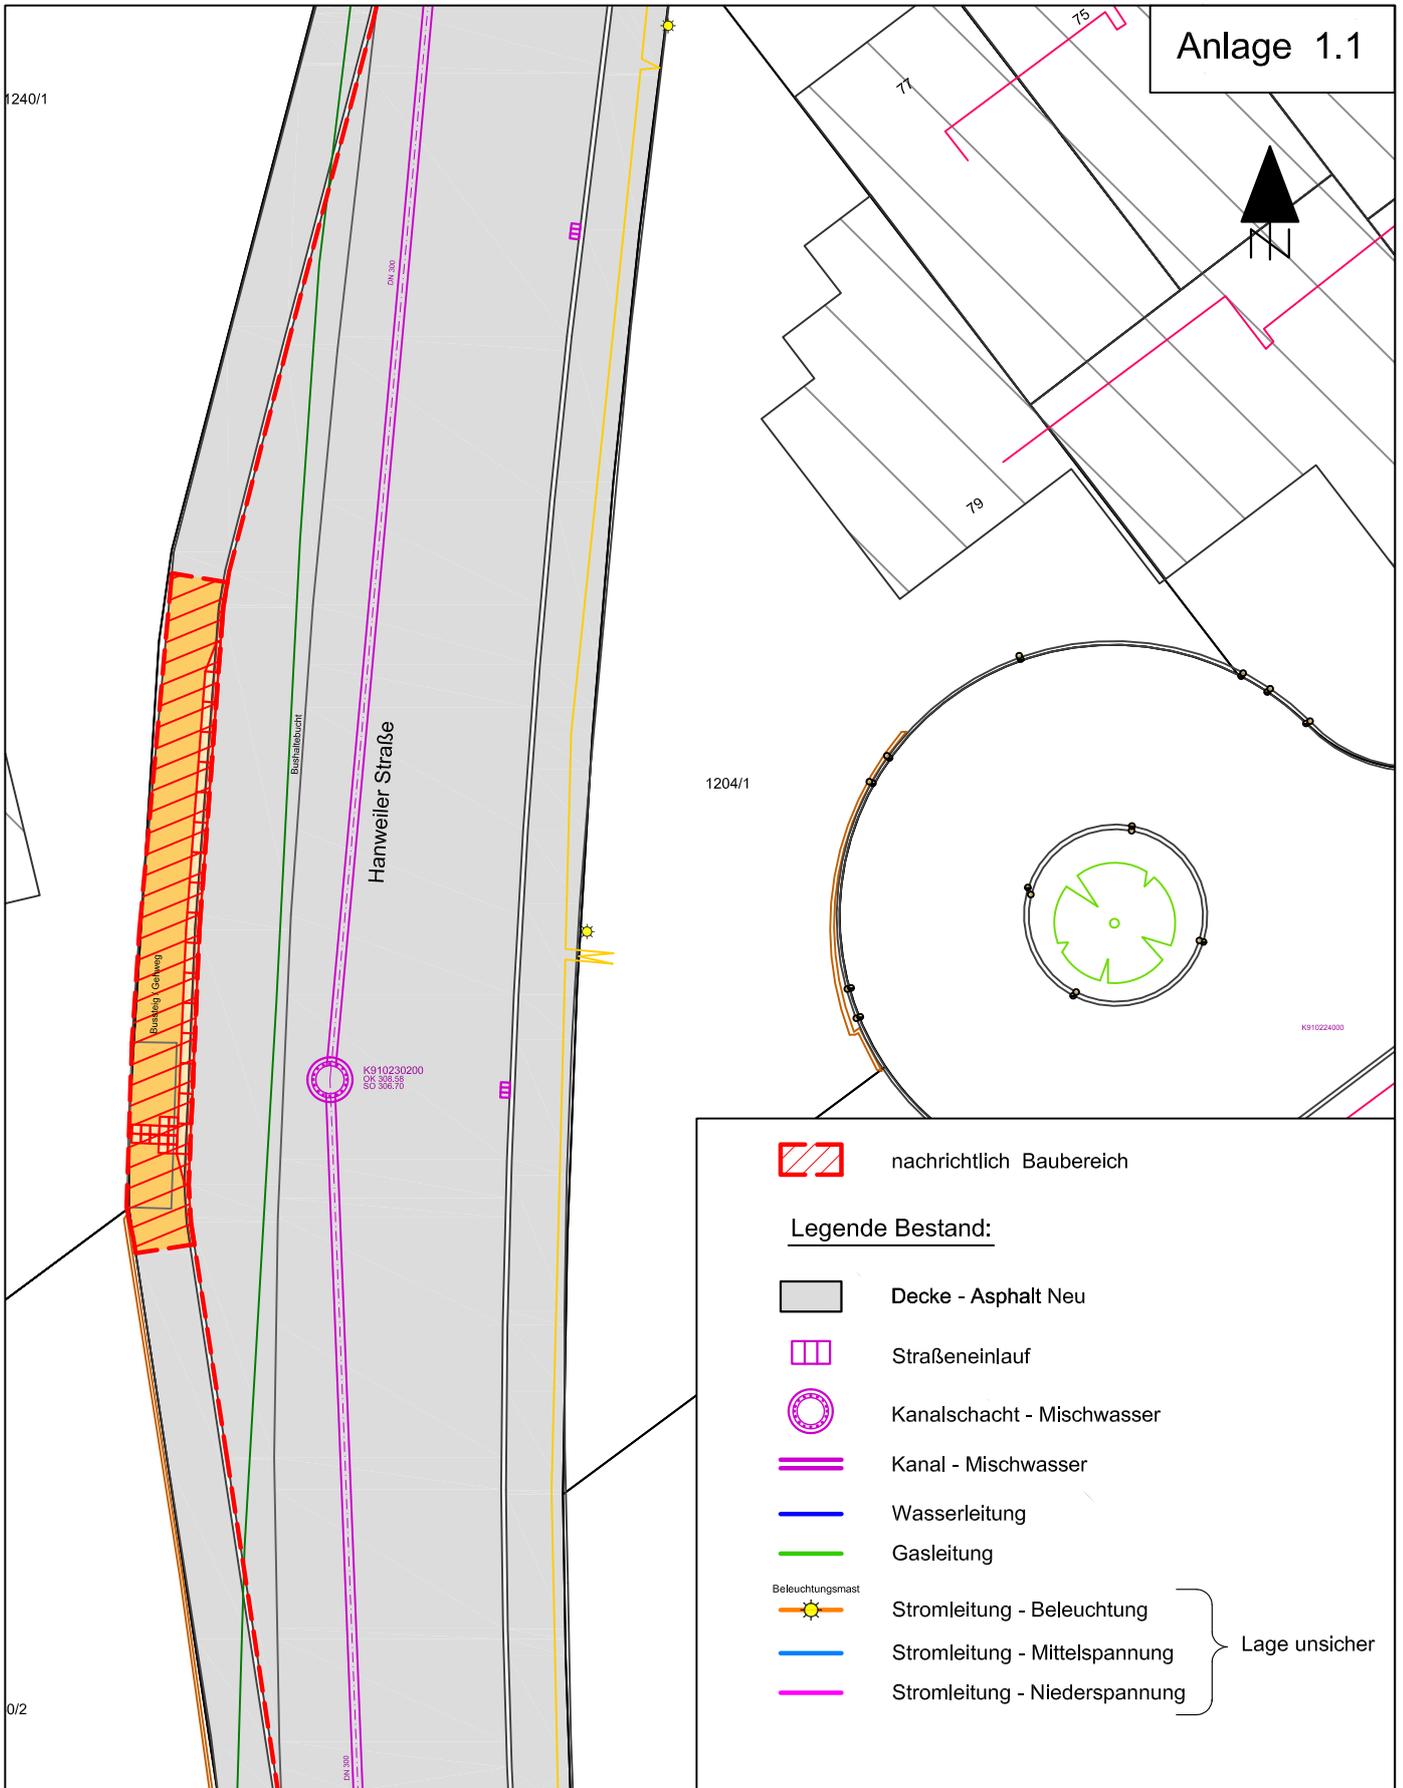

**Legende Bestand:**

-  nachrichtlich Baubereich
-  Decke - Asphalt Neu
-  Straßeneinlauf
-  Kanalschacht - Mischwasser
-  Kanal - Mischwasser
-  Wasserleitung
-  Gasleitung
-  Beleuchtungsmast
-  Stromleitung - Mittelspannung
-  Stromleitung - Niederspannung

} Lage unsicher



Stadt Winnenden  
 Stadtbauamt  
 Bengelstraße 5  
 71364 Winnenden  
 0 71 95 - 13 248



Bauvorhaben: Schelmenholz - Bushaltestelle Nr. 37 und 38  
 Umbau zu barrierefreien Bushaltestellen

Pl.art Lageplan	Nr. 01.1	Vers. 00
--------------------	-------------	-------------

Planinhalt: Lageplan Bestand Ver- und Entsorgungsleitungen

Leistungsphase  
LV

Bearbeiter: Bulling

Gezeichnet: Öffner

Maßstab 1 : 250

Datum: 18.10.2021