


LAGEPLAN

REMS-MURR-KREIS
STADT WINNENDEN
GEMARKUNG WINNENDEN

Anlage zur Sitzungsvorlage Nr. 211/2019
ZEICHNERISCHER TEIL ZUM
BAUANTRAG (§ 4 LBO VVO)

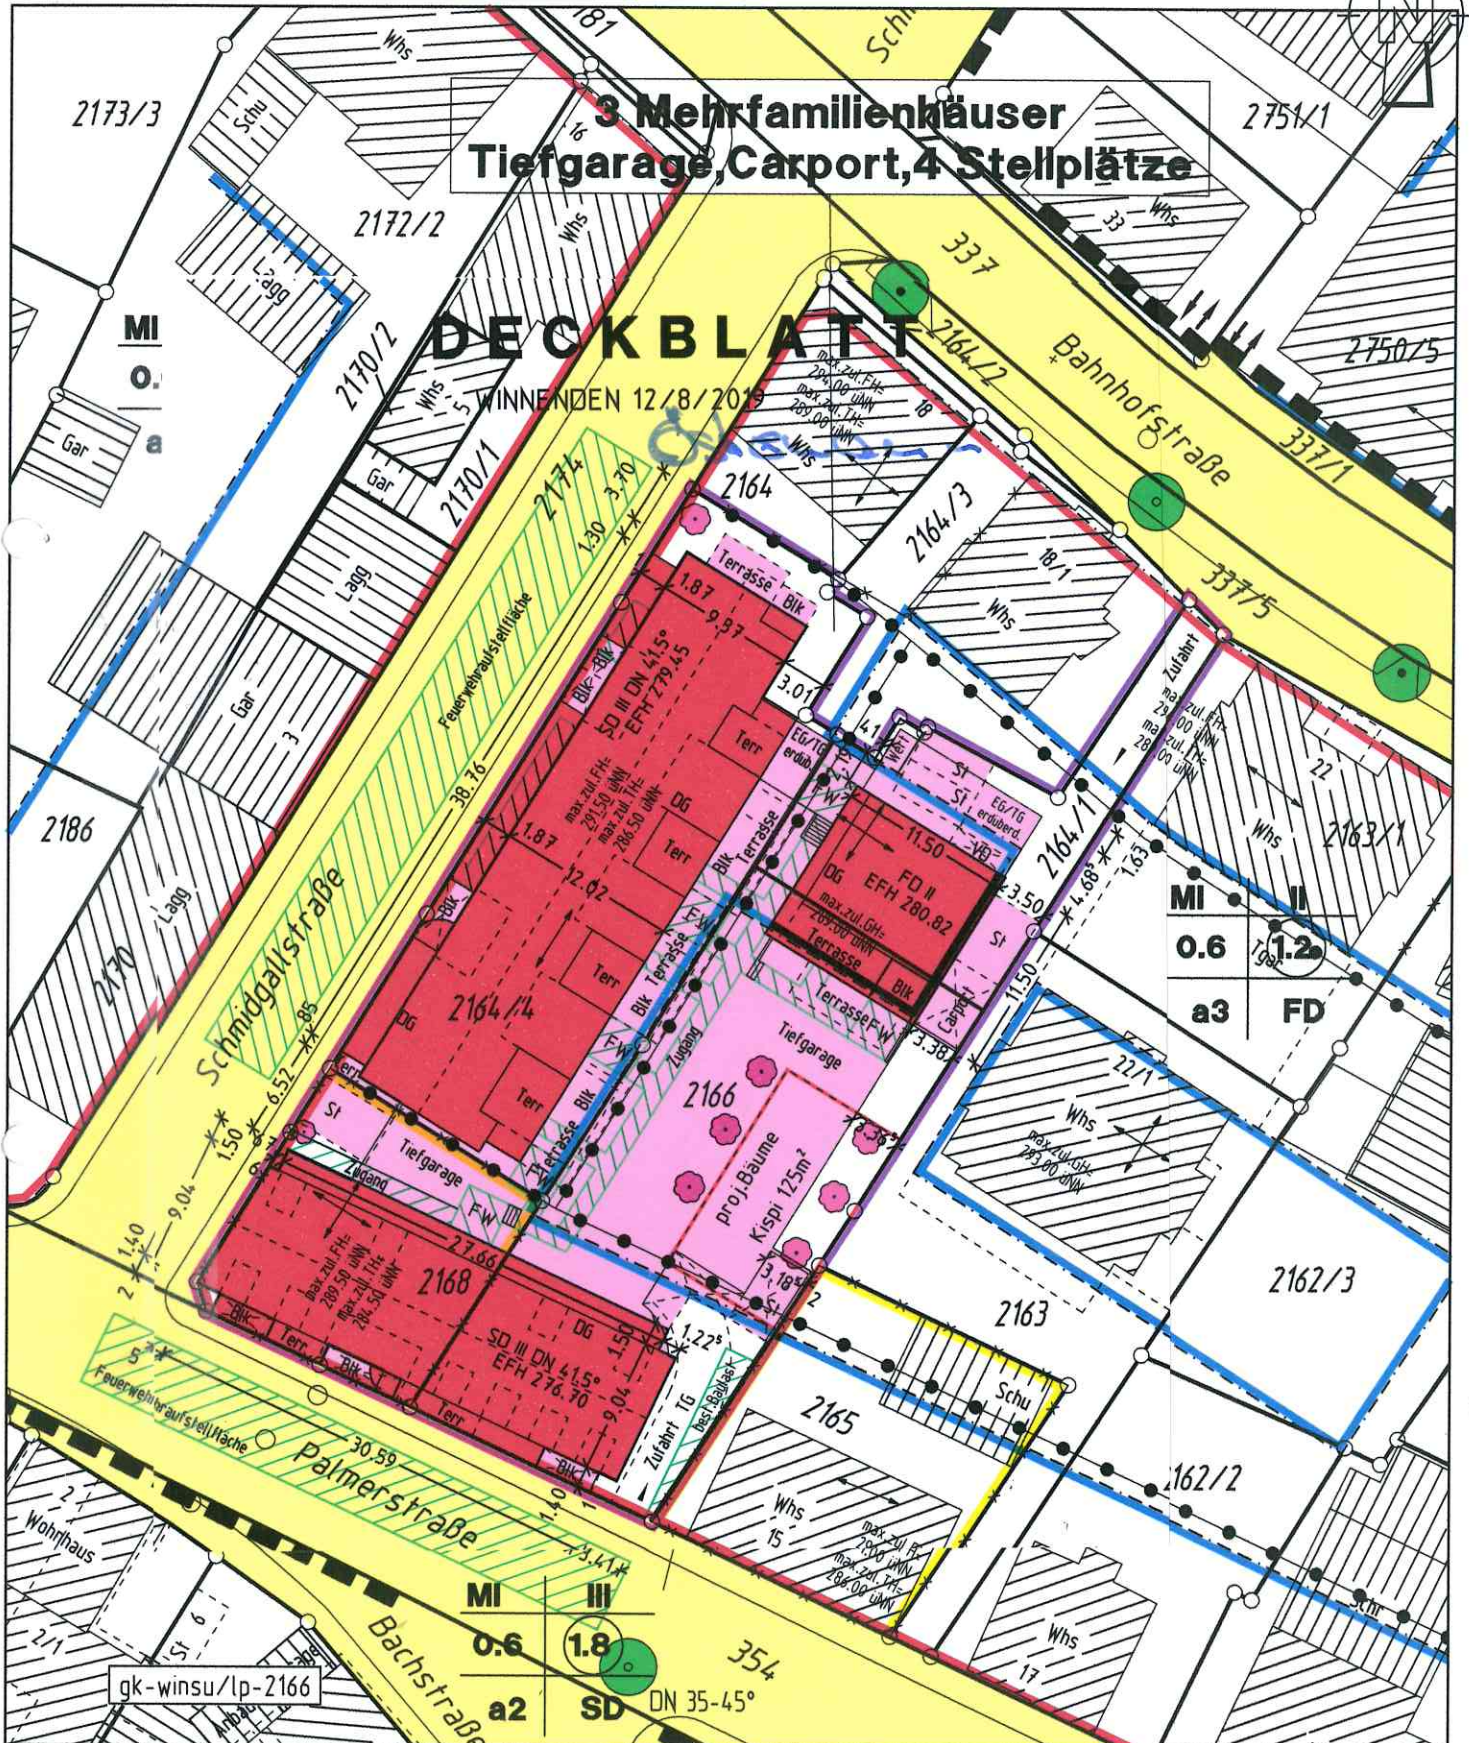

M 1:500

Winnenden 29/5/2019

Auszug aus dem Liegenschaftskataster und
Einzeichnungen nach § 4 Abs.3 u. 4 LBO VVO

**Ing.Büro für Vermessungswesen
Siegel + Östermann**

Hermann-Löns-Weg 17 71364 Winnenden
Tel. 07195/8117 Fax 07195/67954


Östermann


Ansicht West



Ansicht Nord



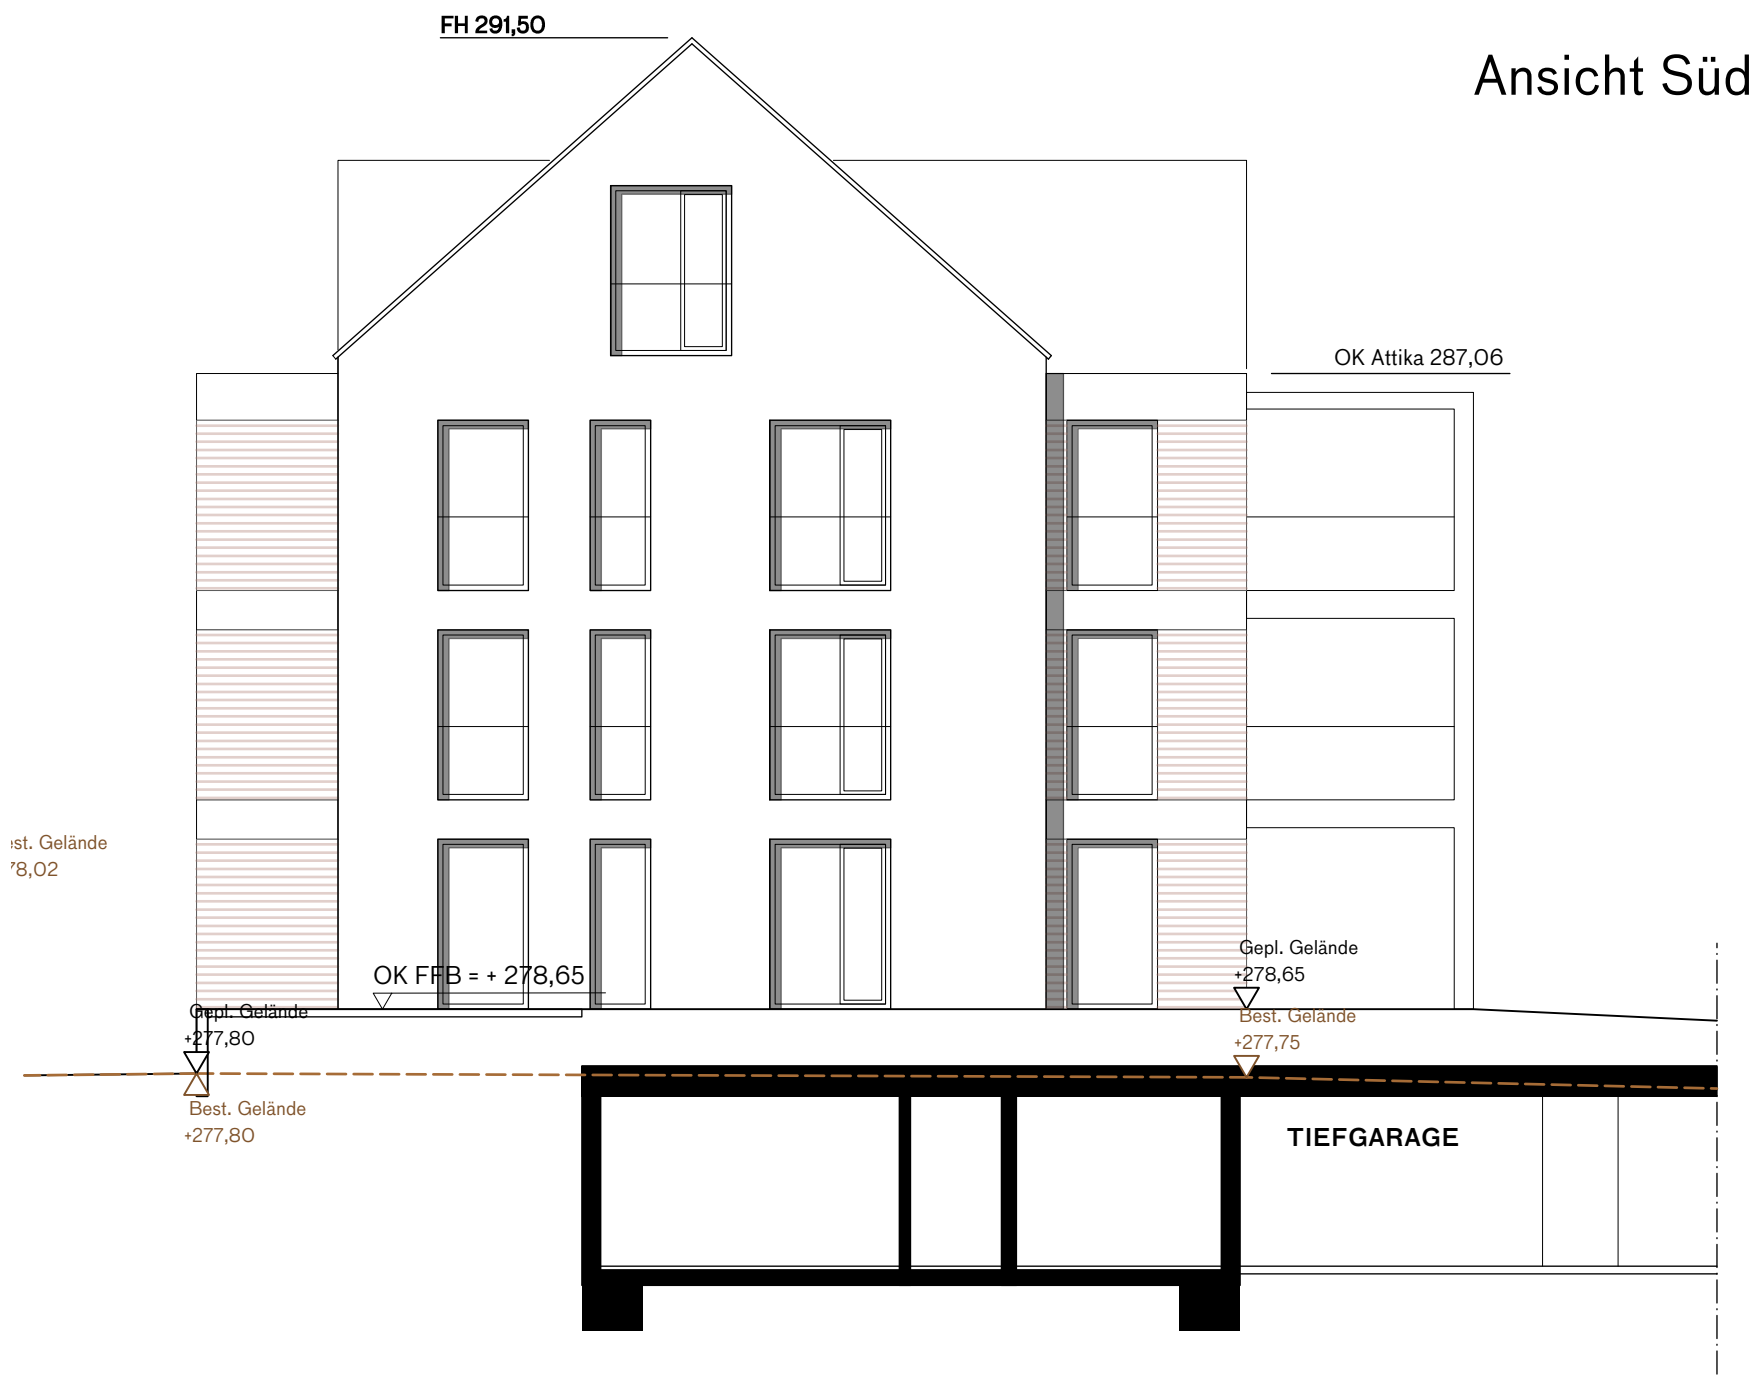

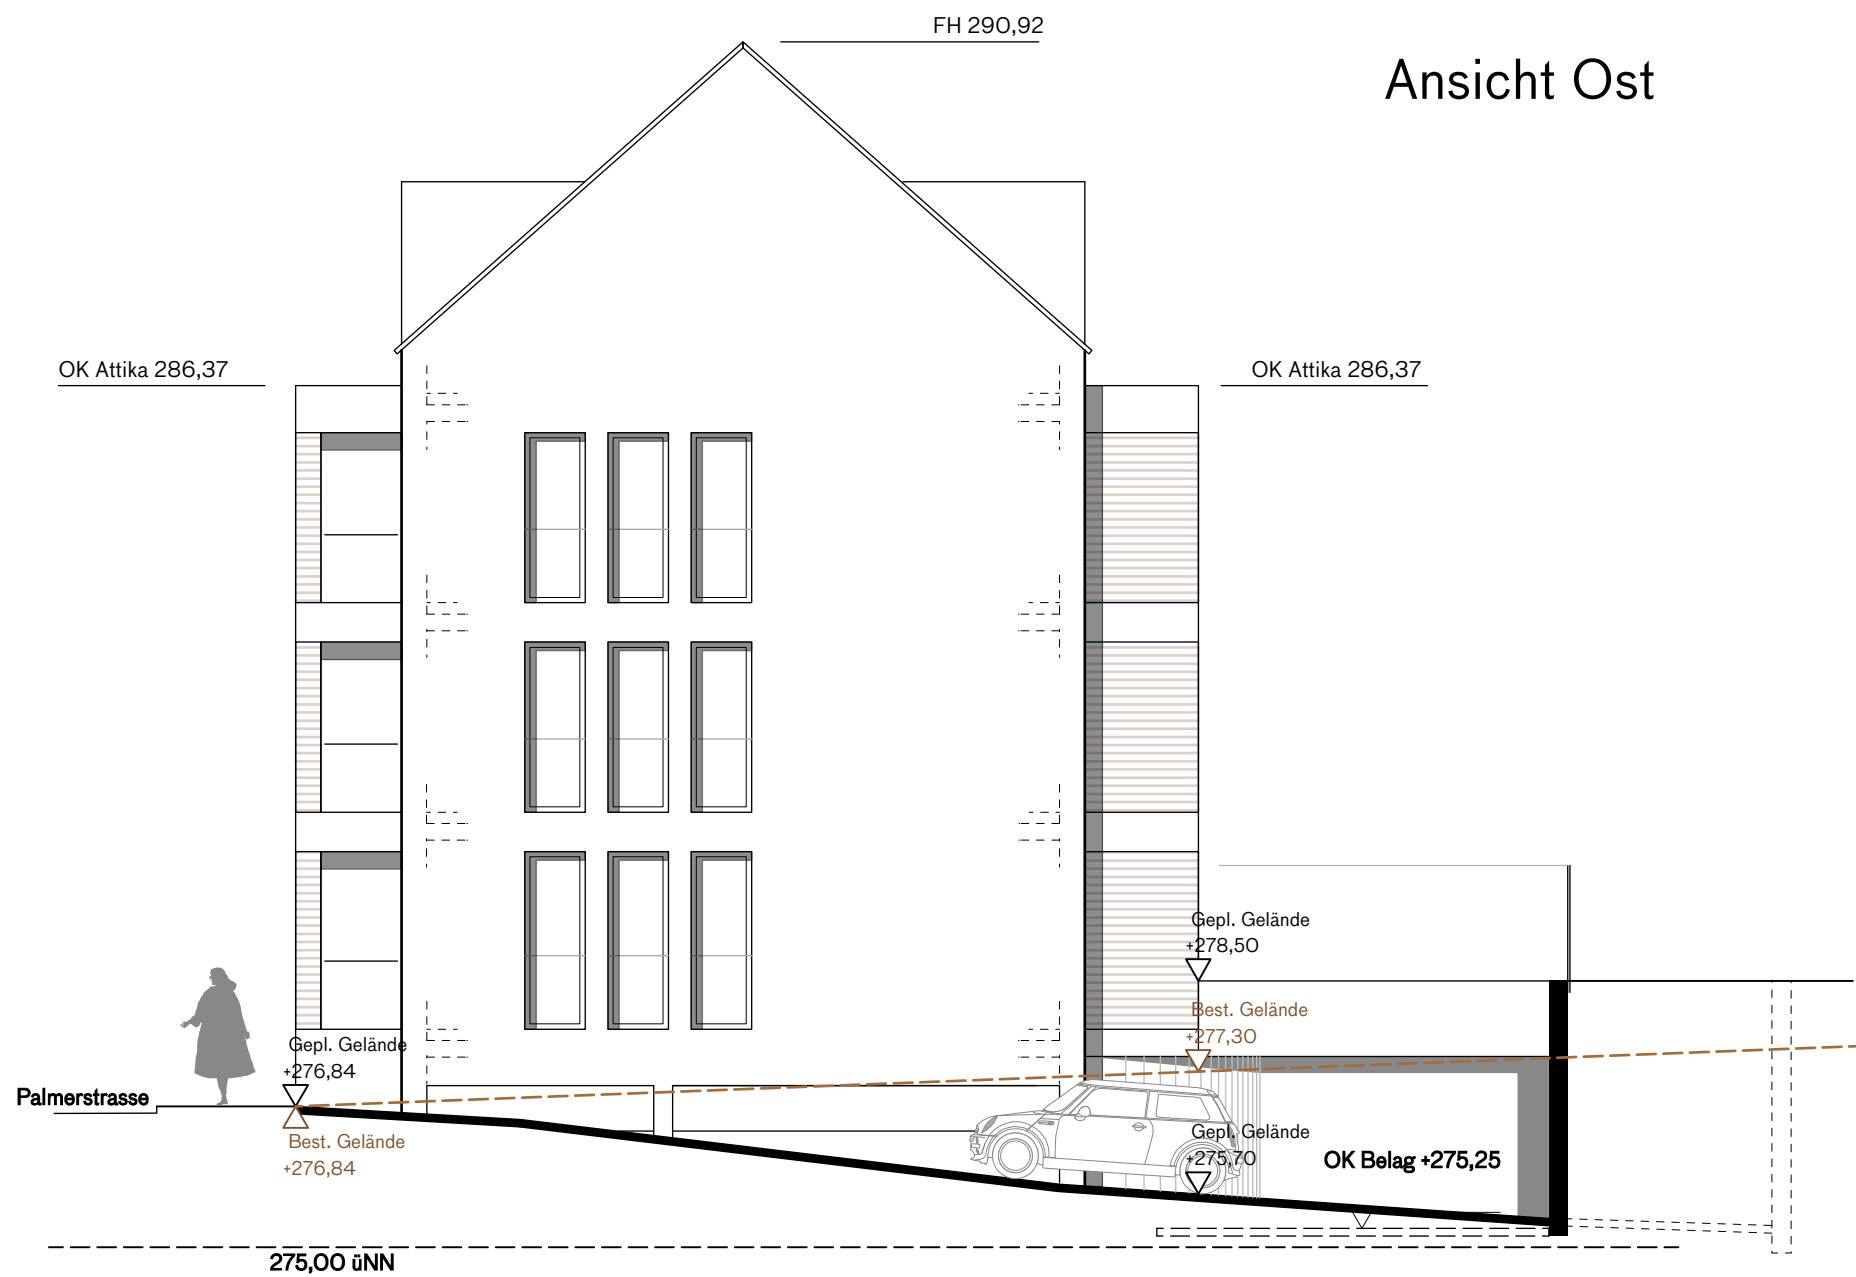

BAUVORHABEN

Neubau 3 x MFH mit TG,
Schmidgall- / Palmerstrasse in Winnenden

PLANNUMMER / PLANINHALT

407 - Ansichten Haus B Palmerstrasse

Ansicht Süd (Von Palmerstr.)




Haus A (Siehe Plan 408)




Ansicht West (Von Schmidgallstrasse)


Ansicht Ost

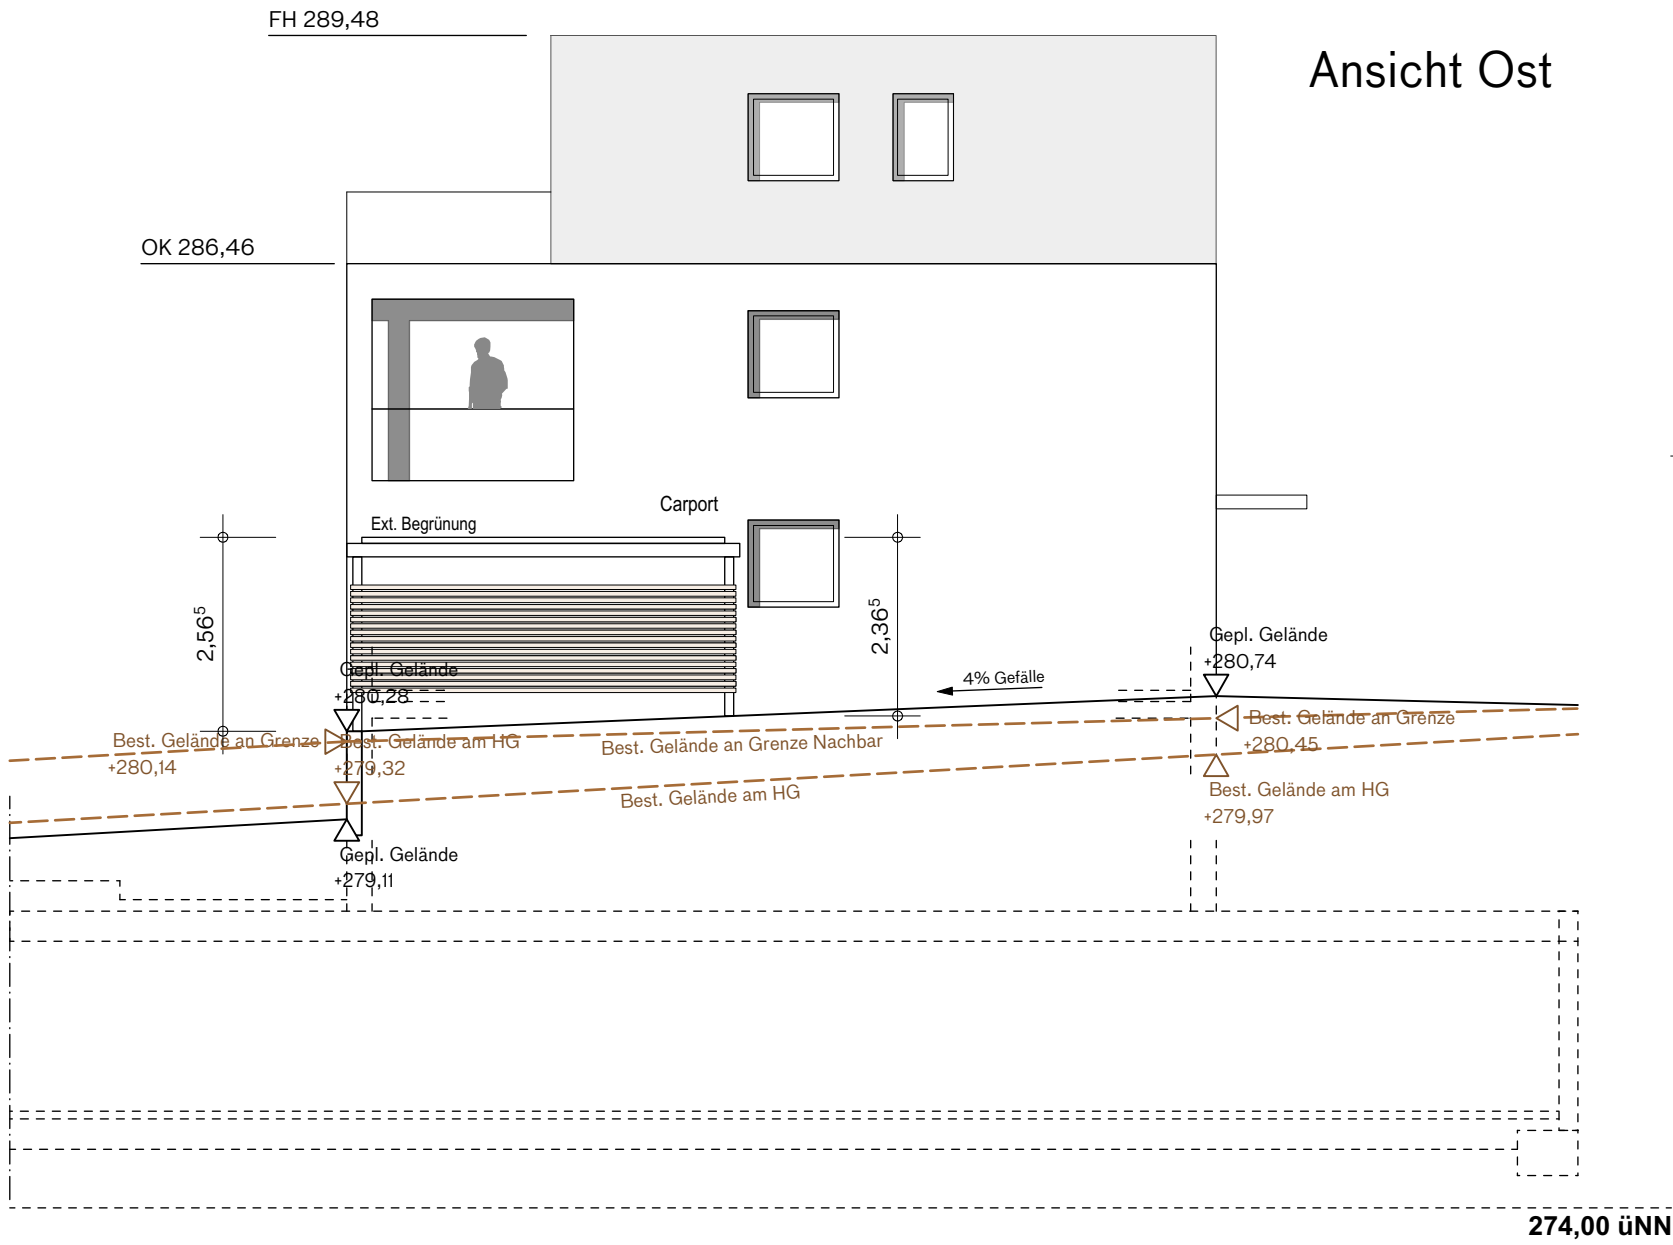


Ansicht Süd

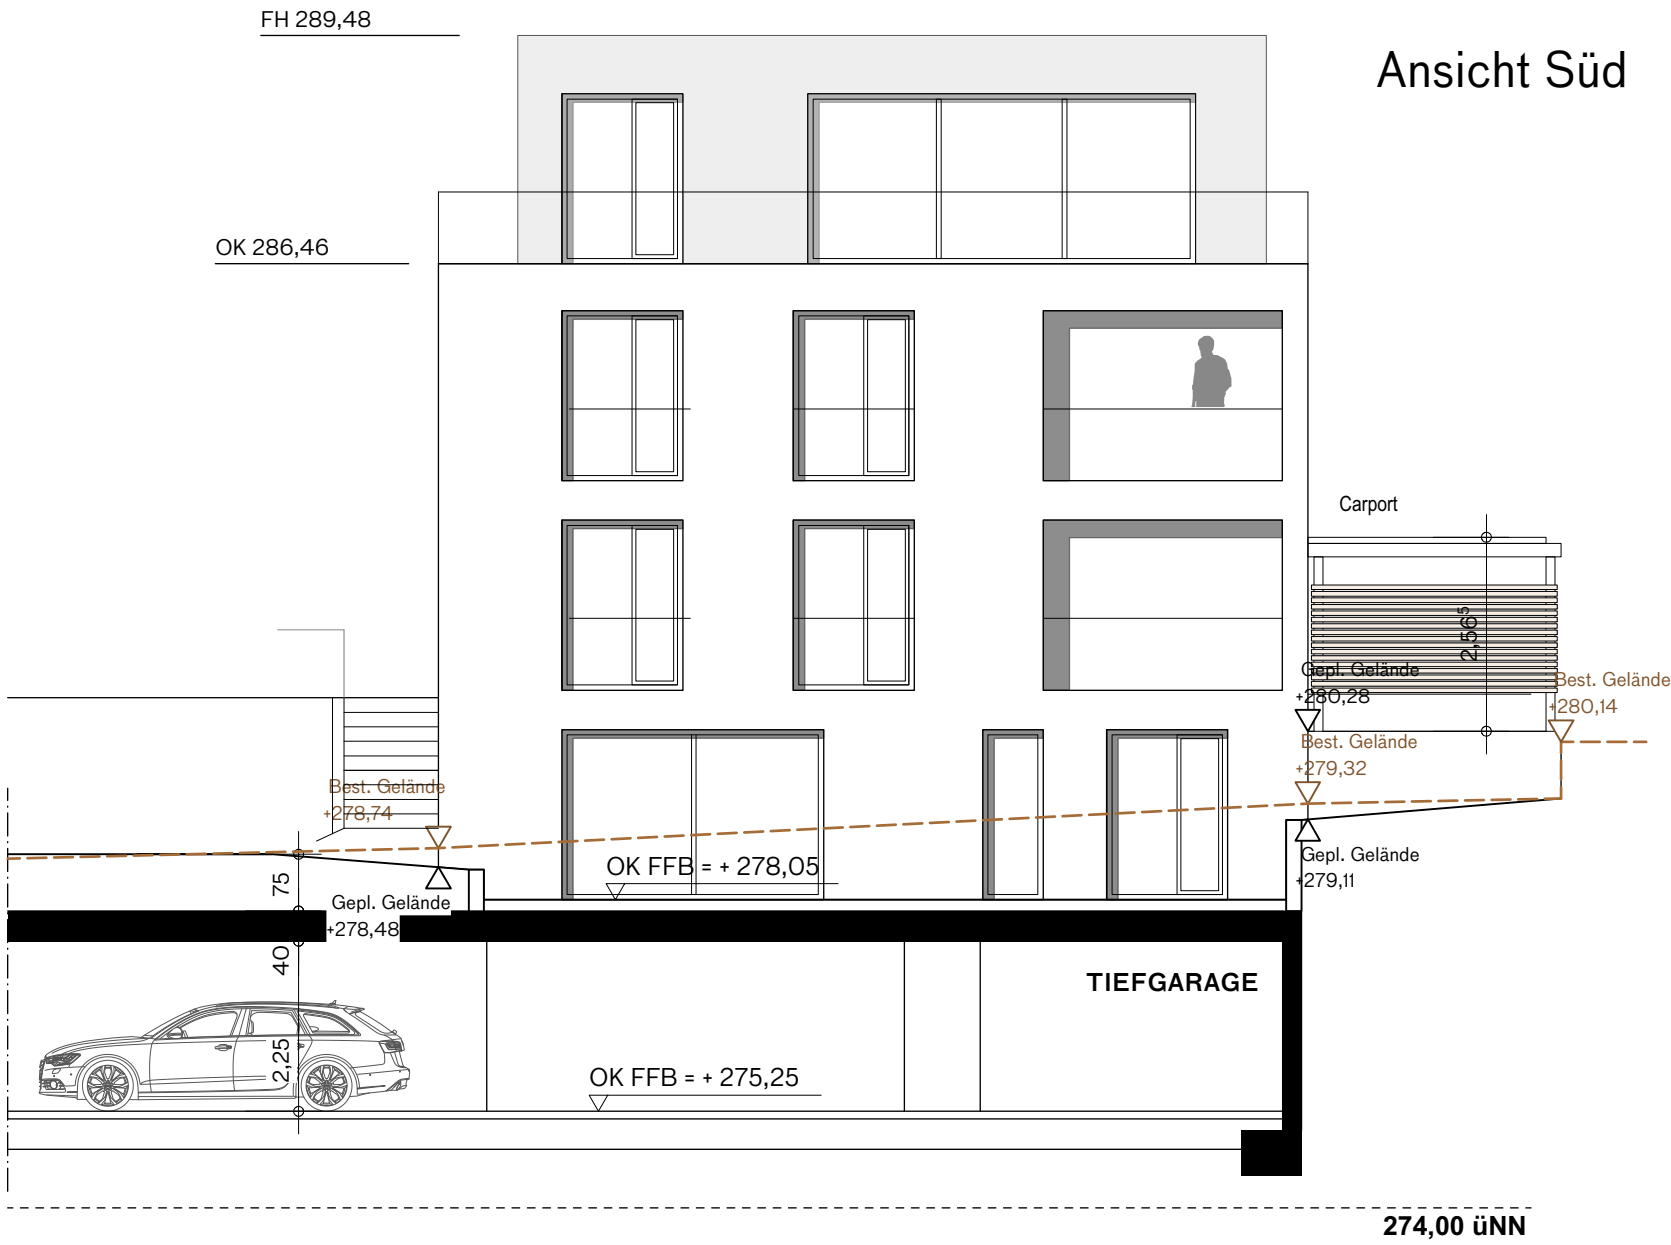

Ansicht Nord

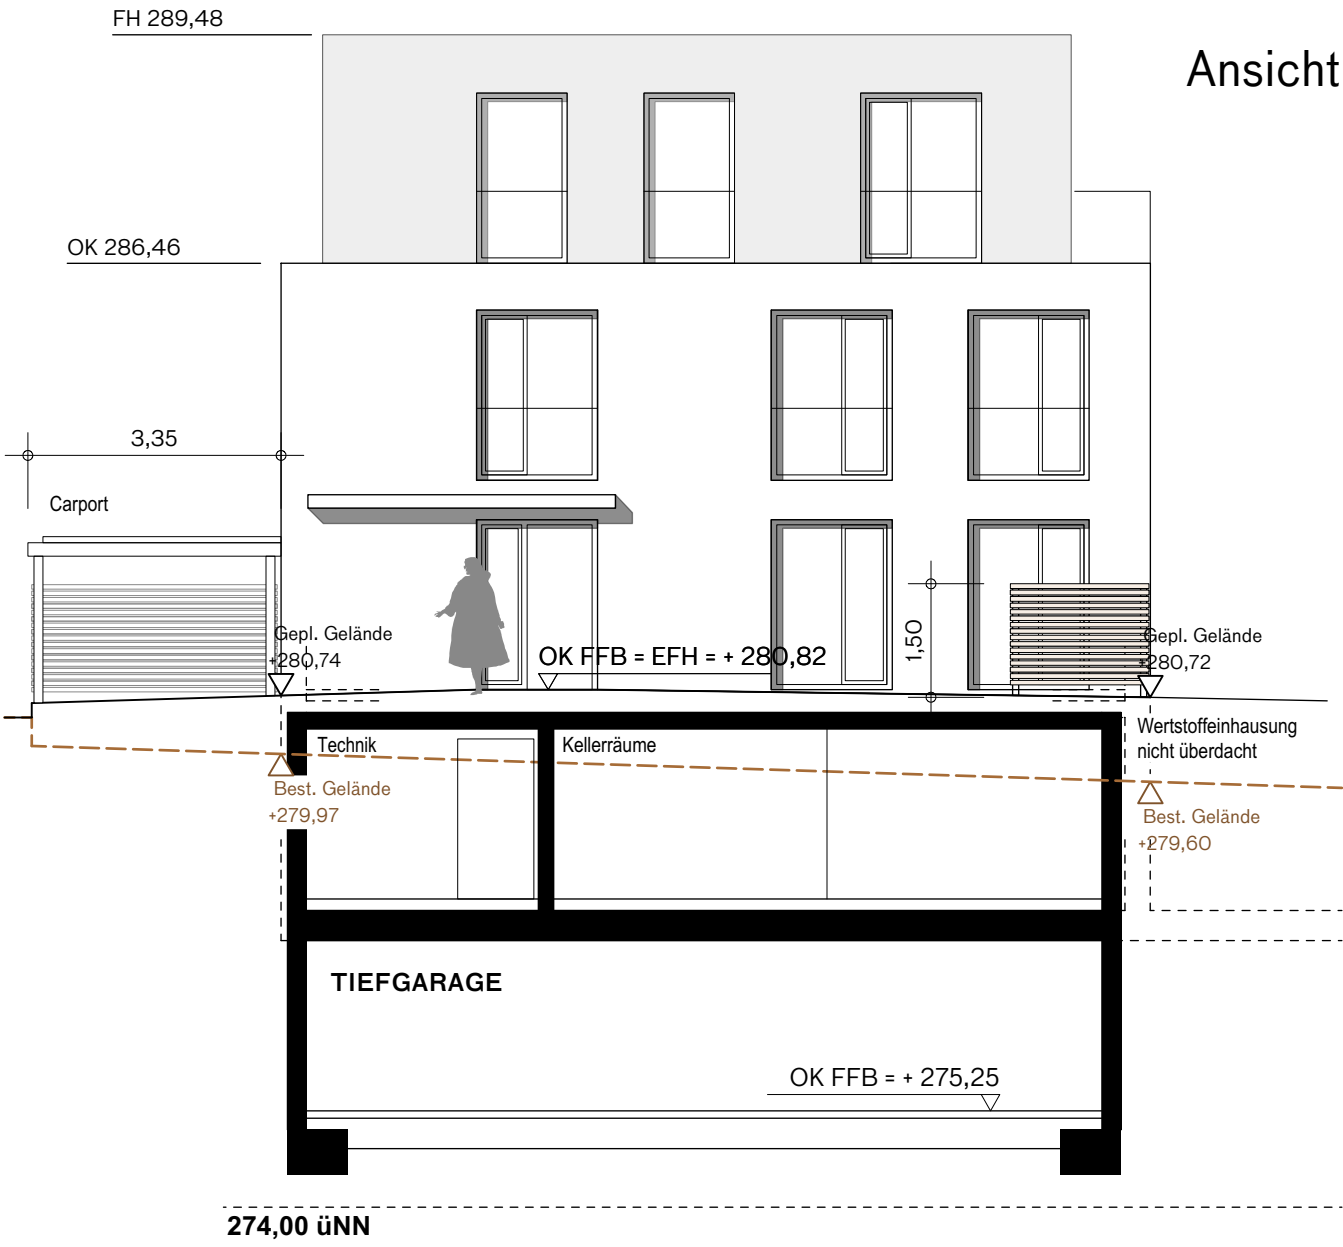

Ansicht West

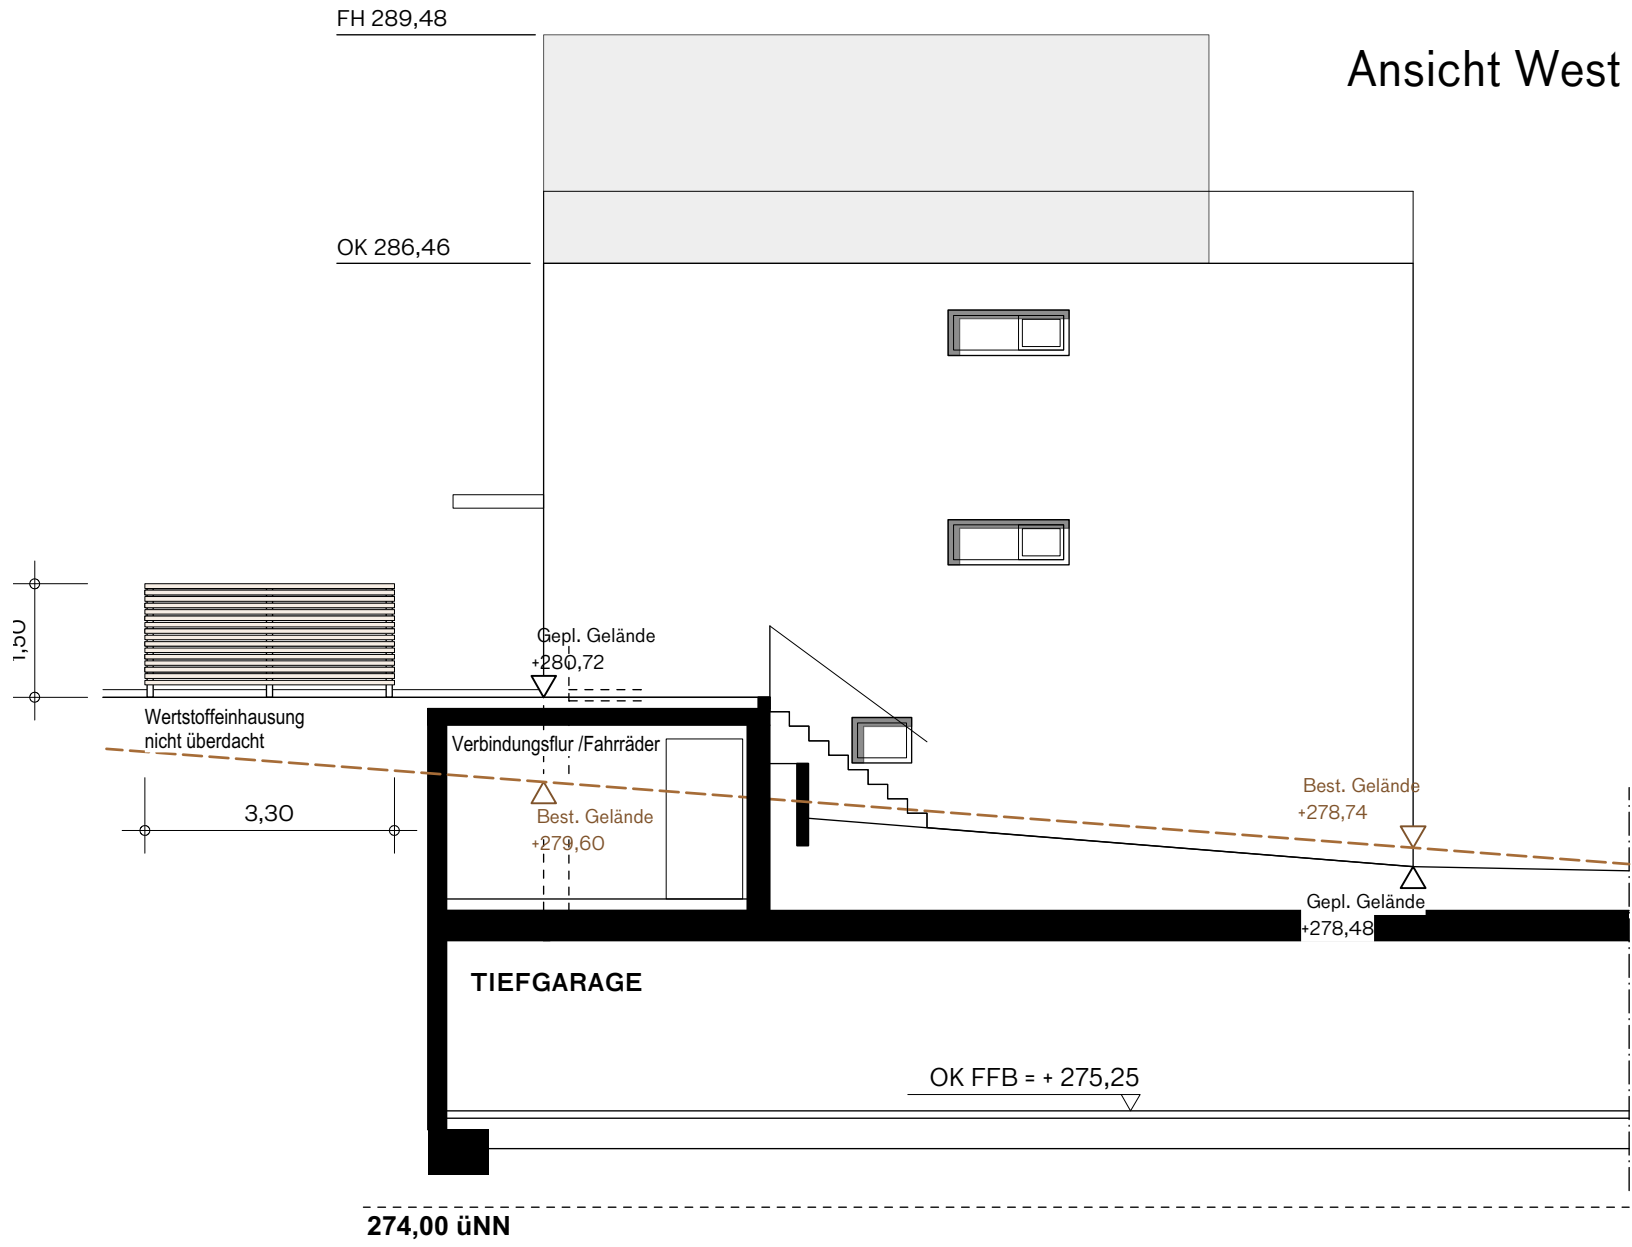

BAUVORHABEN
Neubau 3 x MFH mit TG,
Schmidgall- / Palmerstrasse in Winnenden

PLANNUMMER / PLANINHALT
409 - Ansichten Haus C

MASSSTAB 1:100 DATUM 29.05.2019



Informelle Visualisierung