


LAGEPLAN

Kreis : Rems-Murr-Kreis
 Stadt : Winnenden
 Gemarkung : Winnenden

Deckblatt: 19.12.2019

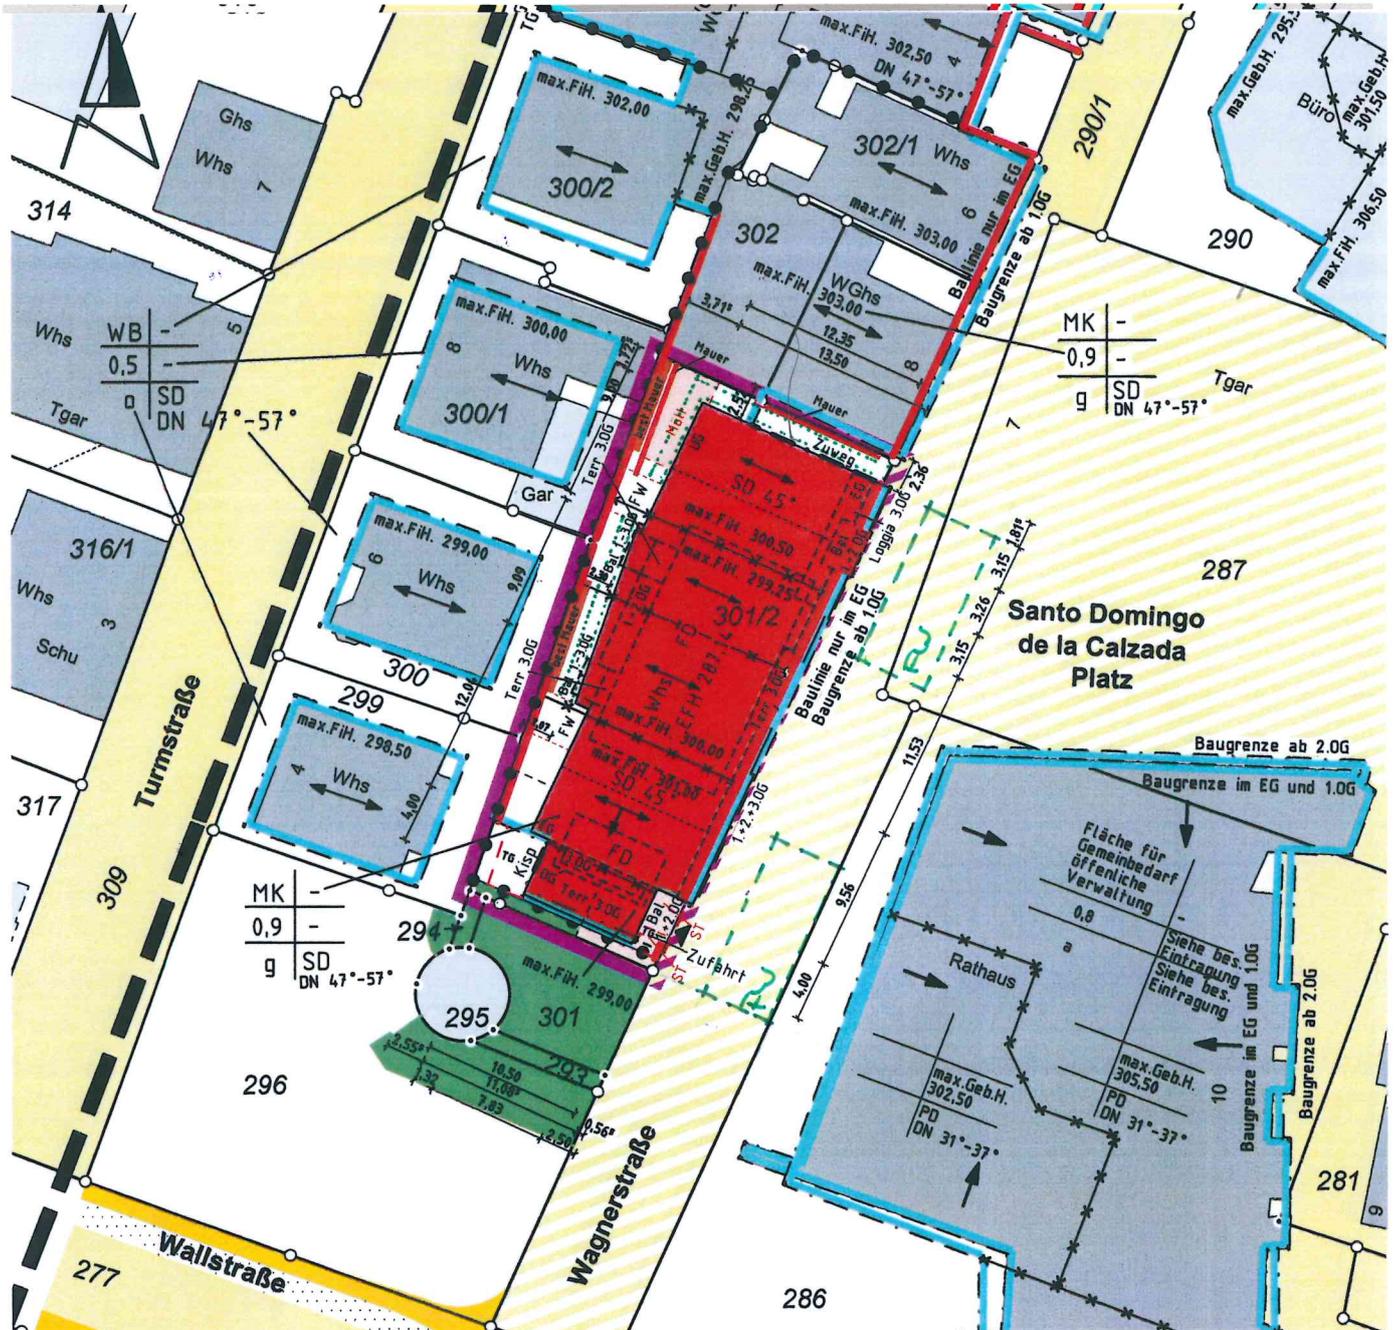

Auszug aus dem Liegenschaftskataster
 Einzeichnungen nach §4 Abs 3 + 4 LBOVVO
 Alle Höhenangaben im neuen Höhensystem ü. NHN


gefertigt: Winnenden, 19.12.2019

GRÄBER + JAVORSKY
 VERMESSUNGSBÜRO

Öffentlich bestellter Vermessungsingenieur
 Goethestraße 16 Tel: 07195 / 947040
 71364 Winnenden Fax: 07195 / 947041
 www.javorsky.de

Maßstab 1: 500

ZUGANG RW-FÄCHEN
AUFSTELLFLÄCHE
NEUFESTER
 16.1.20 FR DECKBLATT

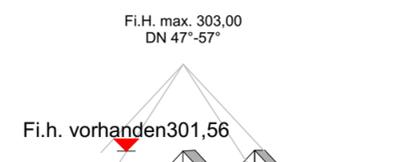

DECKBLATT ZUM

BAUGESUCH VOM 21.11.19
PP-Projektnr. 134

Bauvorhaben

Errichtung eines Gebäudes
mit 10 Wohneinheiten
in 71364 Winnenden, Wagnerstrasse
Flurstück 301/2

Planinhalt
Ansicht Ost

Datum
16.01.2020

anerkannt, der Bauherr:

Massstab
1/100

Plannummer
11

Detail
1611-08

gefertigt, der Architekt:



**DECKBLATT ZUM
BAUGESUCH VOM 21.11.19**
PP-Projektnr. 134

Bauvorhaben
Errichtung eines Gebäudes
mit 10 Wohneinheiten
in 71364 Winnenden, Wagnerstrasse
Flurstück 301/2

Planinhalt
Ansichten Nord + Süd

Datum
16.01.2020

anerkannt, der Bauherr:

Massstab
1/100

Plannummer
12

Datteil
1611-08

gefertigt, der Architekt:



| | |
|--|-------------------------|
| | vorh. Gelände an HG |
| | geplantes Gelände an HG |
| | Gelände an Grenze |