


# LAGEPLAN

REMS-MURR-KREIS  
STADT WINNENDEN  
GEMARKUNG WINNENDEN

ZEICHNERISCHER TEIL ZUM  
BAUANTRAG ( § 4 LBO VVO )

Anlage zur Sitzungsvorlage 080/2020

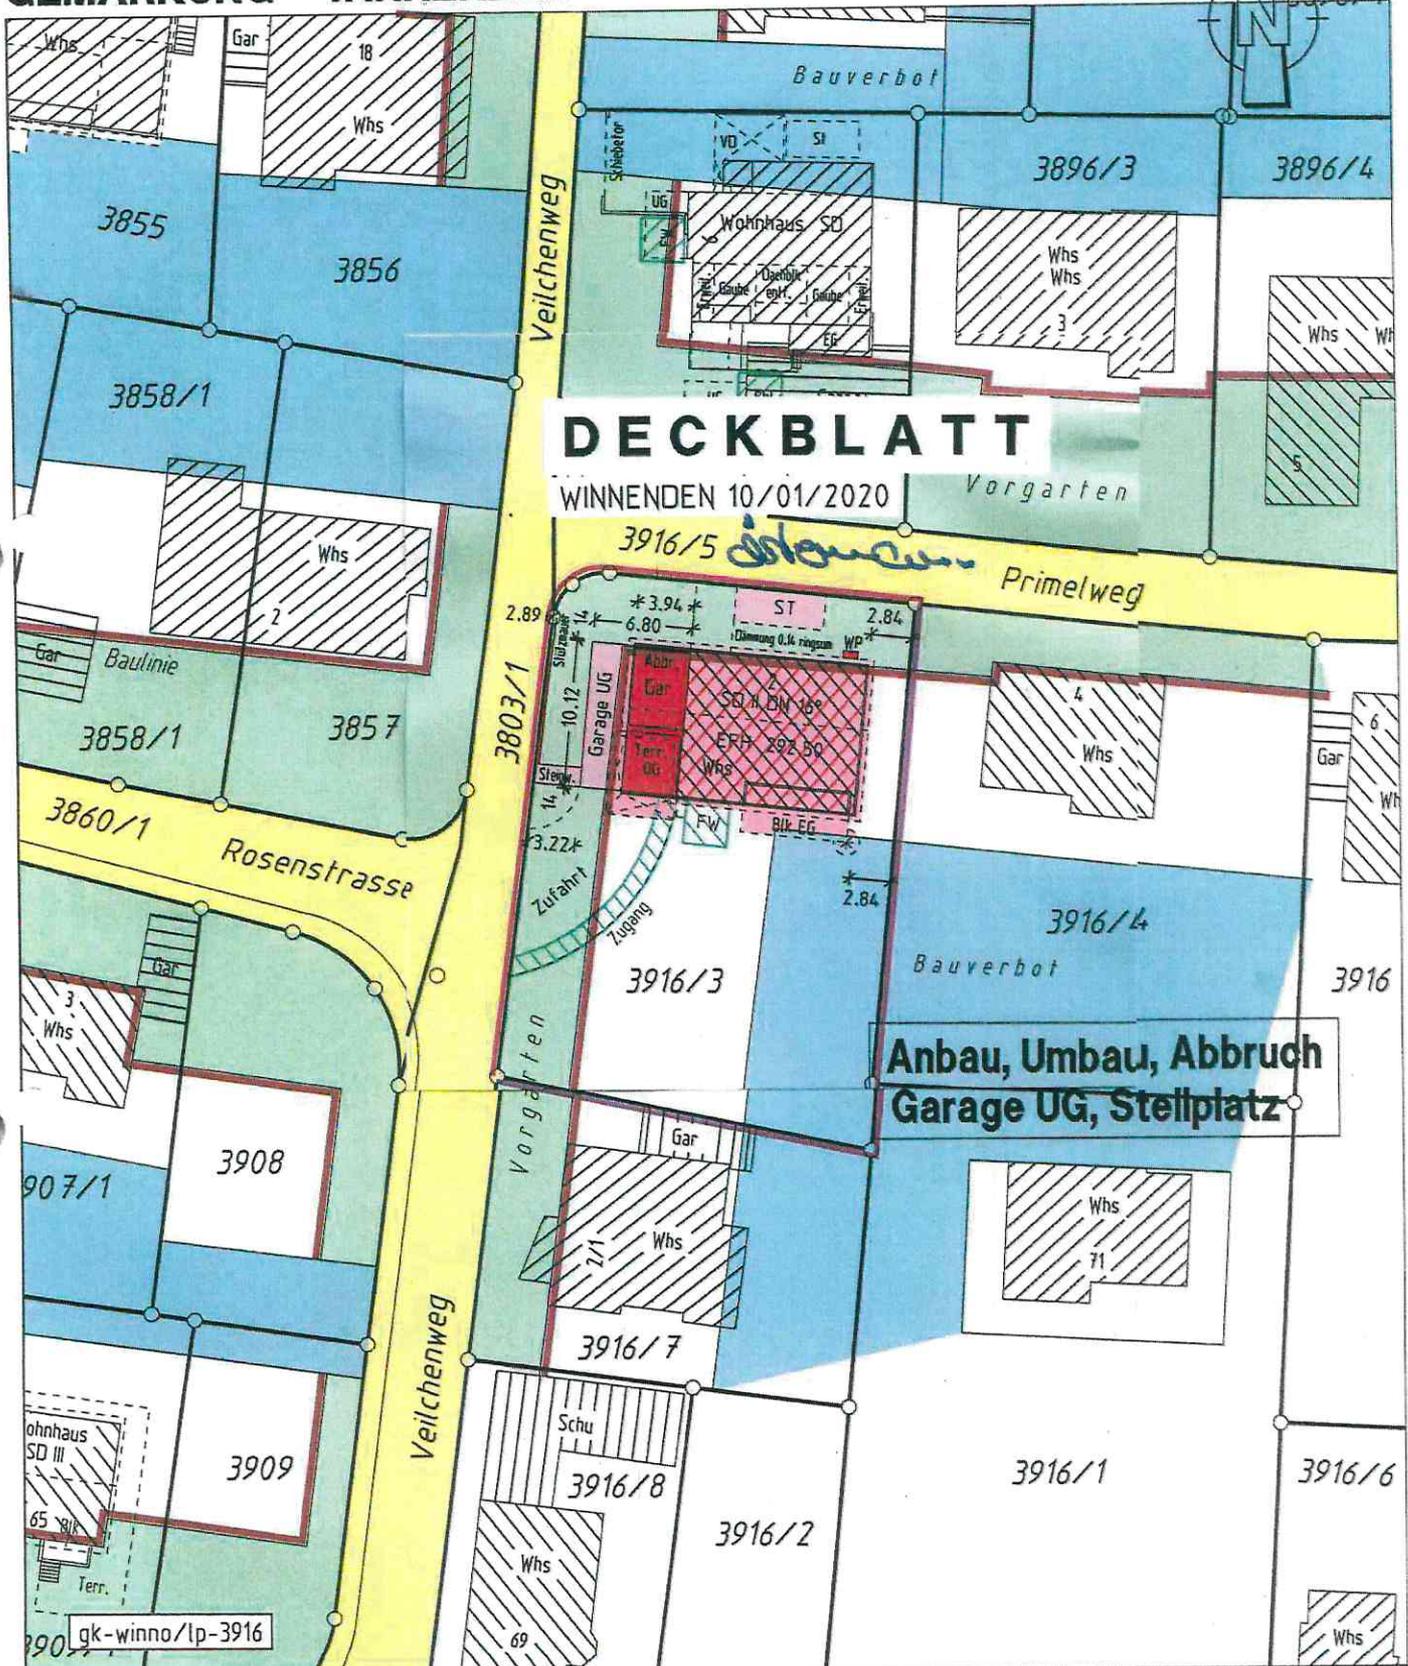

## DECKBLATT

WINNENDEN 10/01/2020

Anbau, Umbau, Abbruch  
Garage UG, Stellplatz

Winnenden 18/11/2019

Ing.Büro für Vermessungswesen  
Siegel + Östermann


M 1:500

Auszug aus dem Liegenschaftskataster und  
Einzeichnungen nach § 4 Abs.3 u. 4 LBO VVO

Hermann-Löns-Weg 17 71364 Winnenden  
Tel. 07195/8117 Fax 07195/67954

*Östermann*

Anlage zur Sitzungsvorlage 080/2020

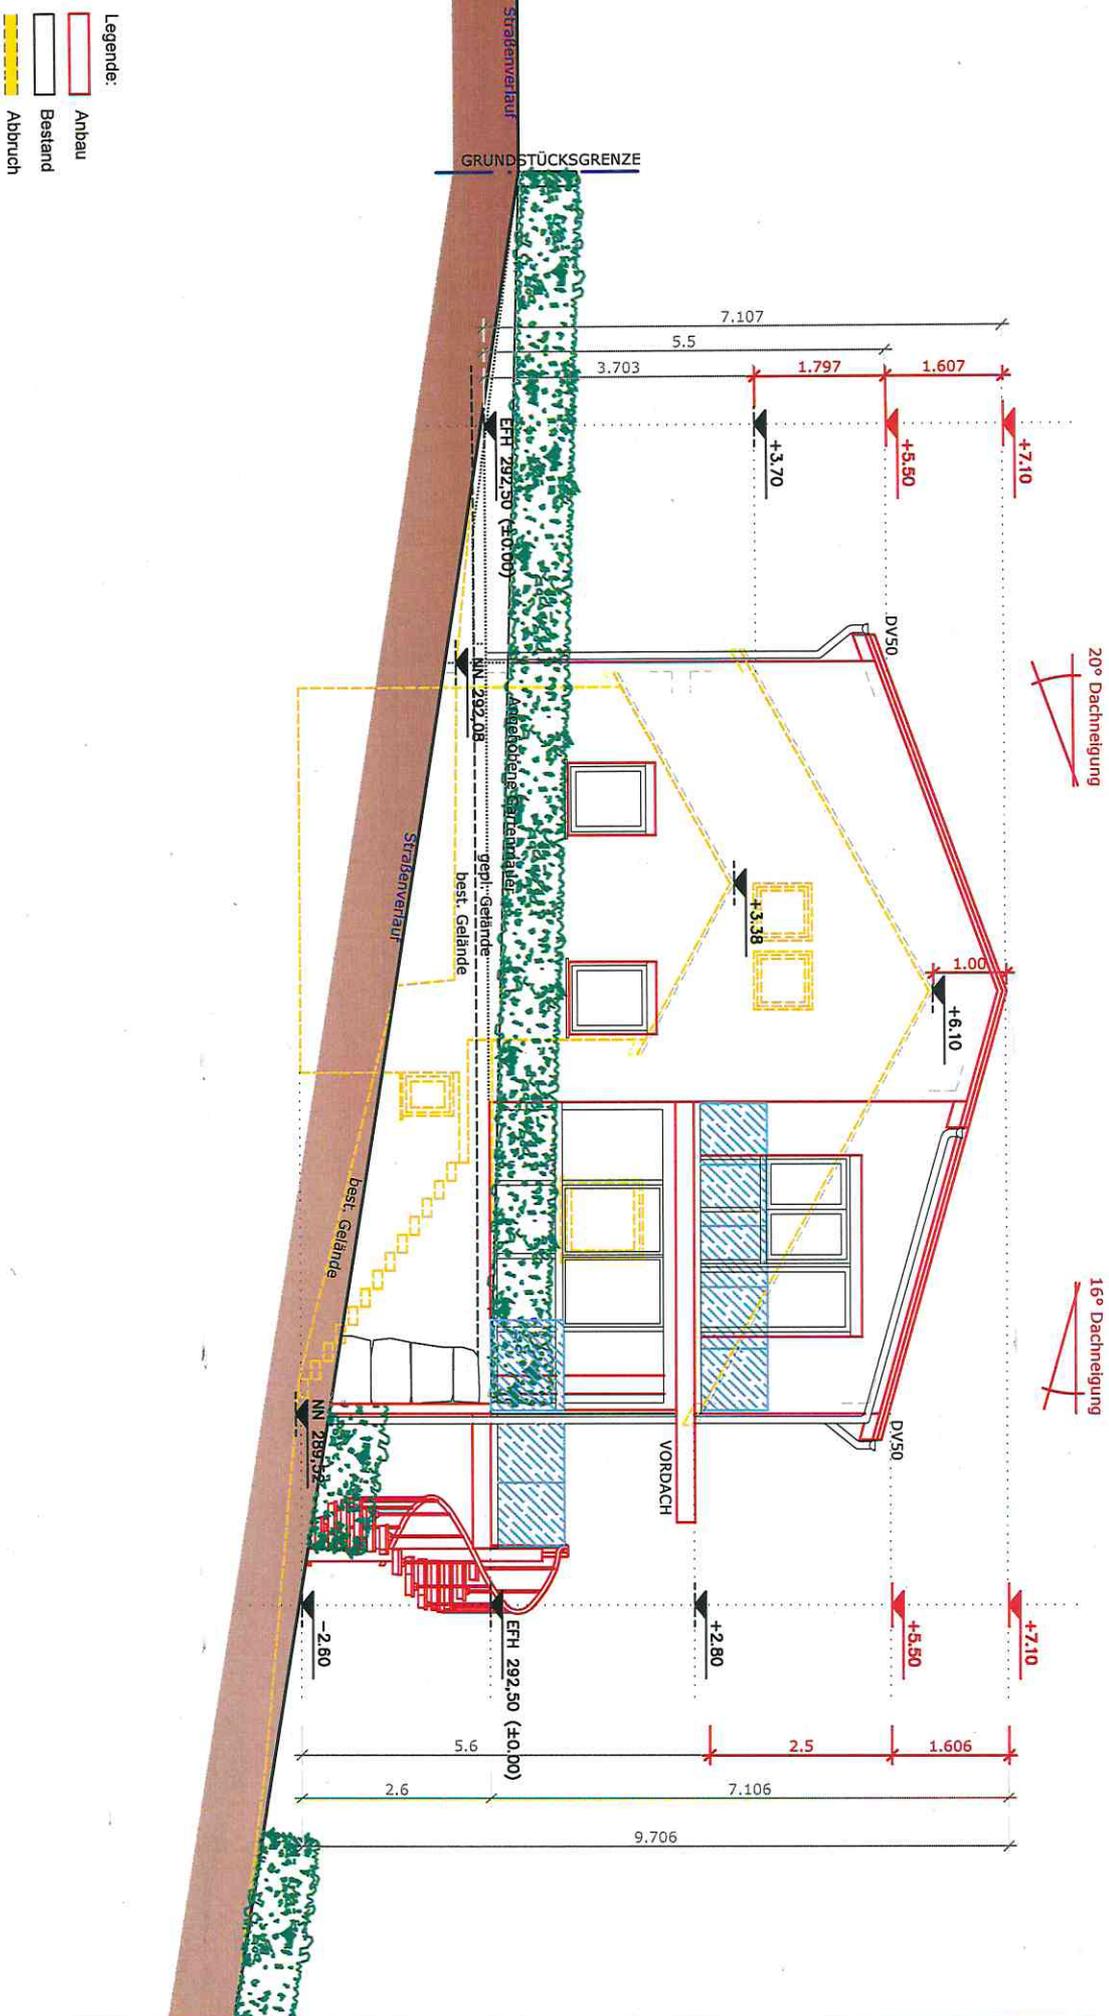


- Legende:
- Anbau
  - Bestand
  - Abbruch

BAUVERFAHREN:  
**UMBAU EINFAMILIENWOHNHAUSES**  
 Primelweg 2  
 71364 Winnenden

BAUHERR:  
 1  
 7  
 Plan anerkannt:  
 Unterschrift Bauherr  
 Datum: .....

**GENEHMIGUNGSPLANUNG**  
 Planinhalt: Ansicht West  
 Plannummer: 05  
 Maßstab: 1:100  
 Blattformat: A4

Datum: 18.11.2019  
 Gezeichnet: Dipl. Ing. Freier Architekt

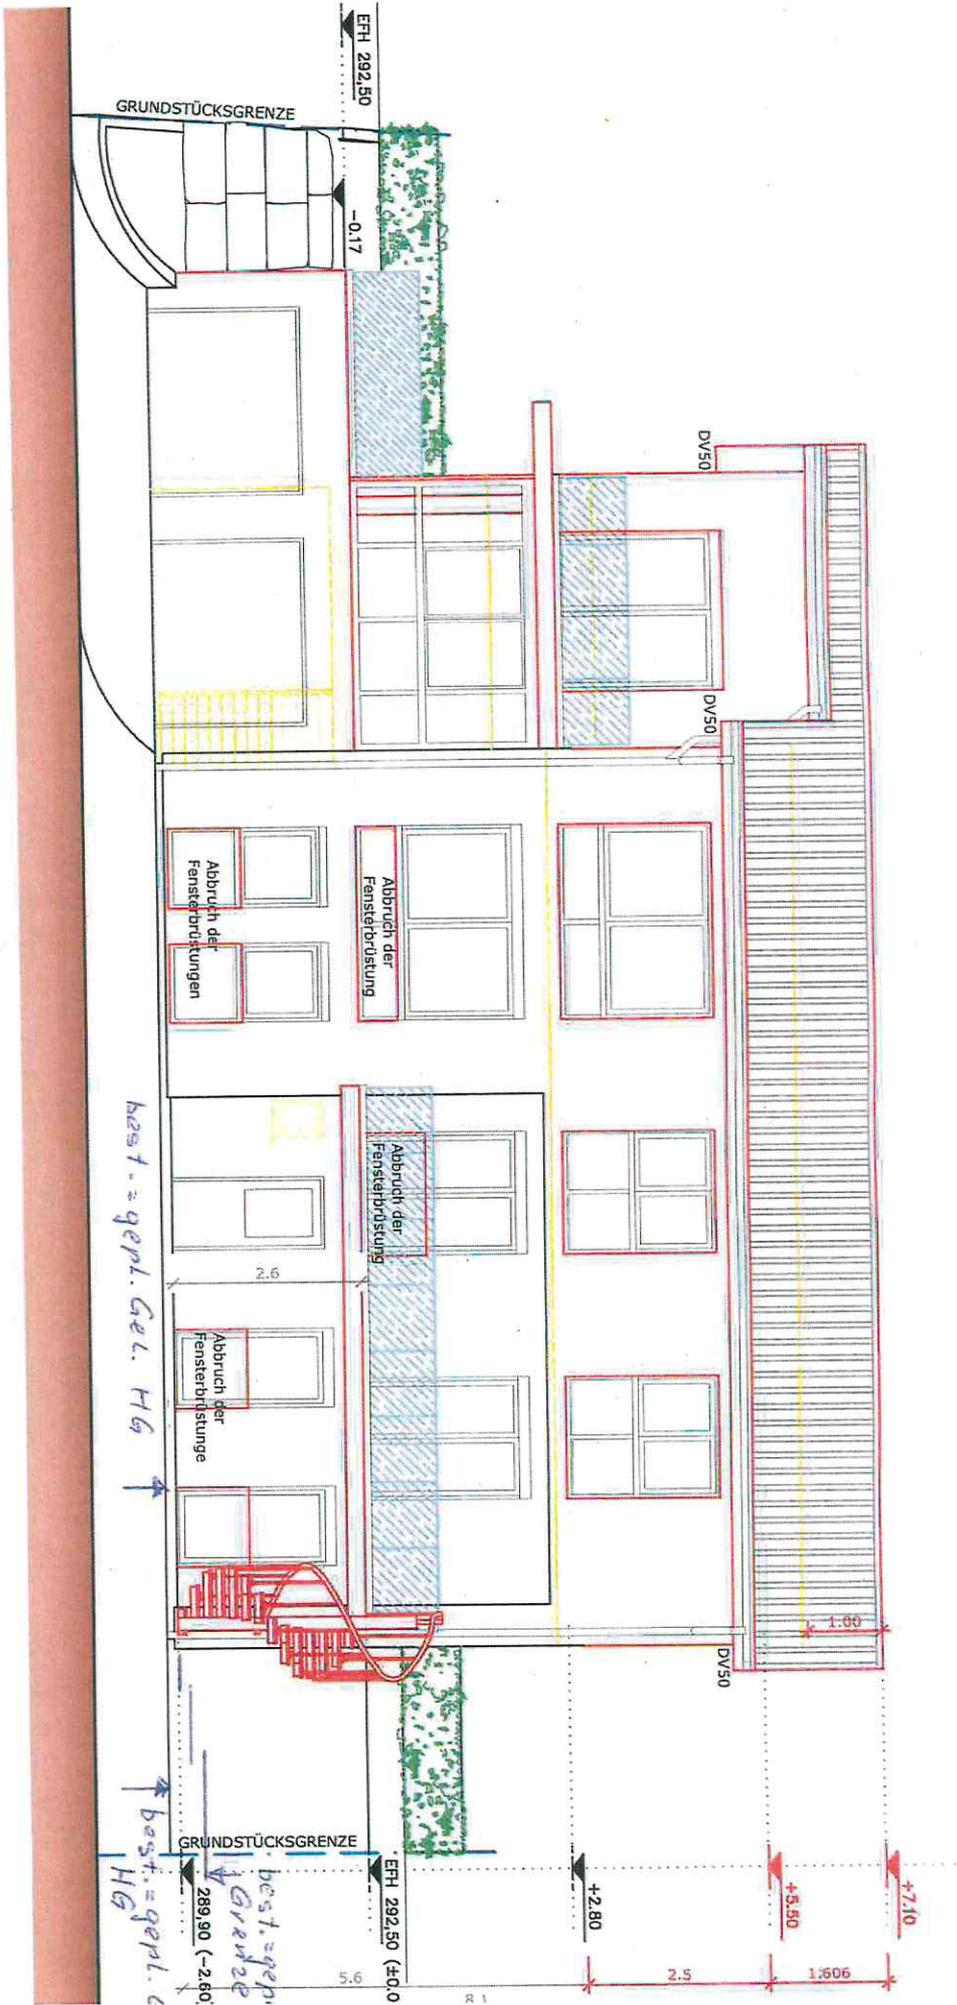

- Legende:
- Anbau
  - Bestand
  - Abbruch

BAUVORHABEN: **UMBAU EINFAMILIENWOHHAUSES**

BAUHERR: 71 364 Winnenden

Plan angefertigt: 18.11.2019  
 Unterschrift Bauherr: *[Signature]*  
 Datum: 18.11.2019

GENEHMIGUNGSPLANUNG

Planinhalt: Ansicht Süd  
 Plannummer: 06  
 Maßstab: 1:100  
 Blattformat: A4

Datum: 18.11.2019  
 Gezeichnet: *[Signature]*


blau gezeichnet: 27.12.19 *[Signature]*

best.=gepl. Grenze HG

best.=gepl. HG

best.=gepl. Grenze HG

BAUVERGEBER: Bauunternehmung Projektmanagement Logistik

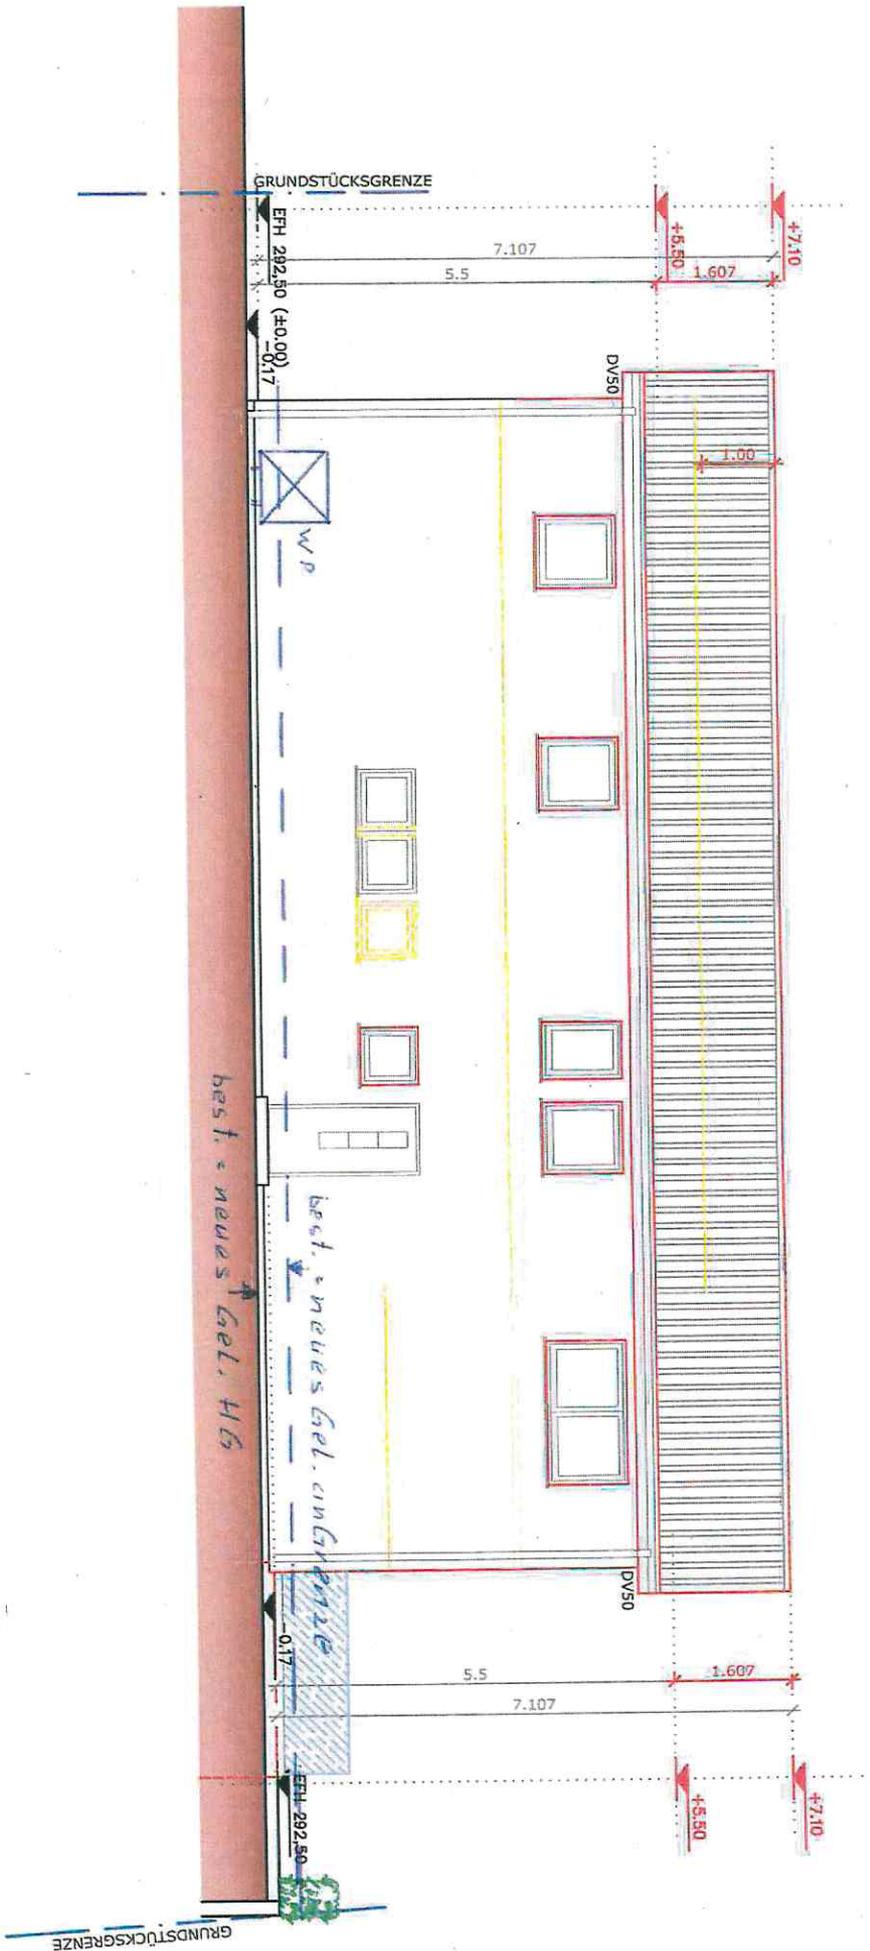

- Legende:
- Anbau
  - Bestand
  - Abbruch

BAUVORHABEN:

**UMBAU EINFAMILIENWOHNHAUSES**

Primelweg 2  
71 364 Winnenden

BAUHERR:

Plan anerkant:

Unterschrift Bauherr  
Datum: .....

**GENEHMIGUNGSPLANUNG**

Planinhalt: Ansicht Nord  
Plannummer: 07

Maßstab: 1:100  
Blattformat: A4

Datum: 18.11.2019


Gezeichnet:

*Handwritten signature*

Dr.


Bauleitung Bauleitung Projektmanagement Logistik  
Dr. ...  
Königsplatz 10 | 71364 Winnenden | Tel. 07141 123456

*Handwritten note:* blau geo. 17.12.19 K. G.

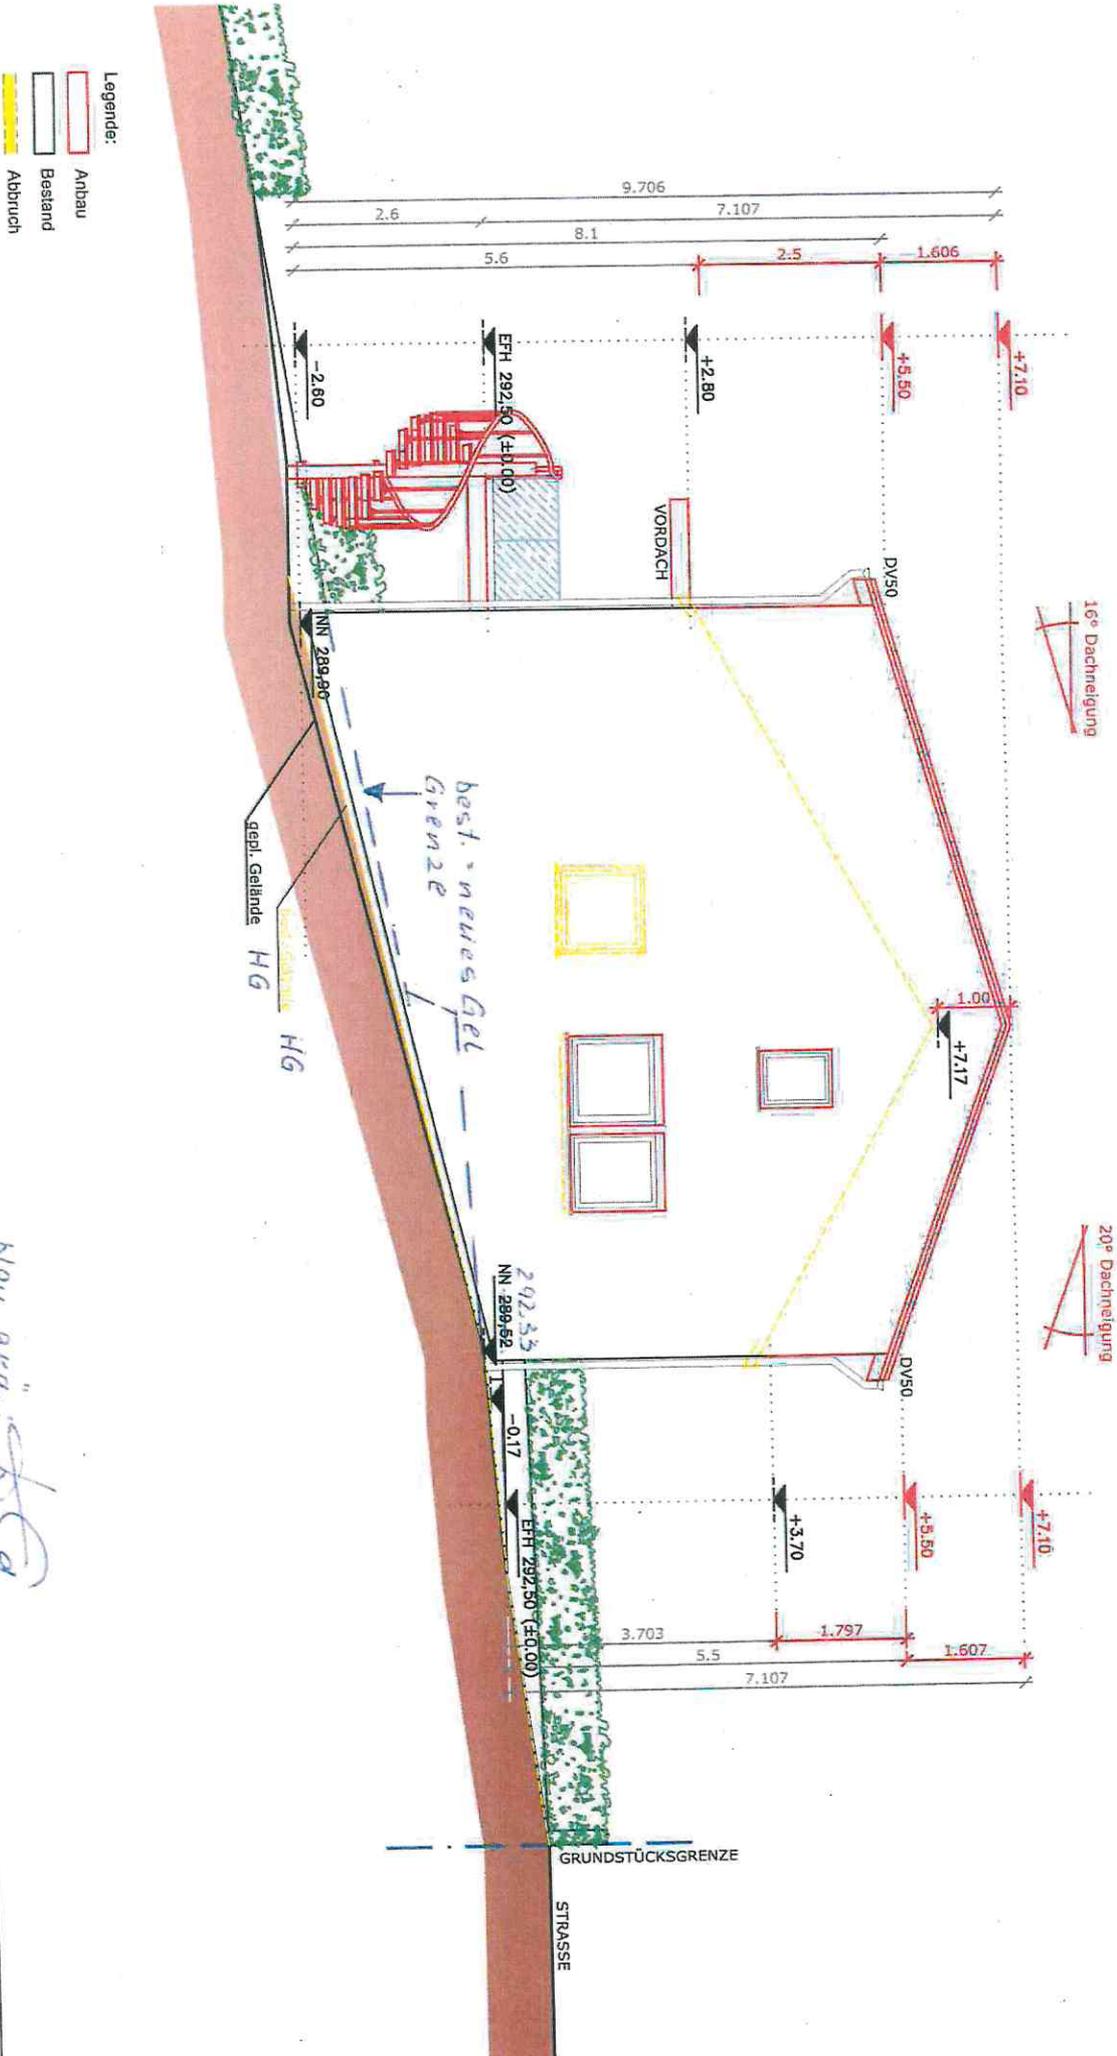

Anlage zur Sitzungsvorlage 080/2020

- Legende:
- neues Mauerwerk
  - bestehendes Mauerwerk
  - bestehende Betonsäulen
  - Abbruch Mauerwerk

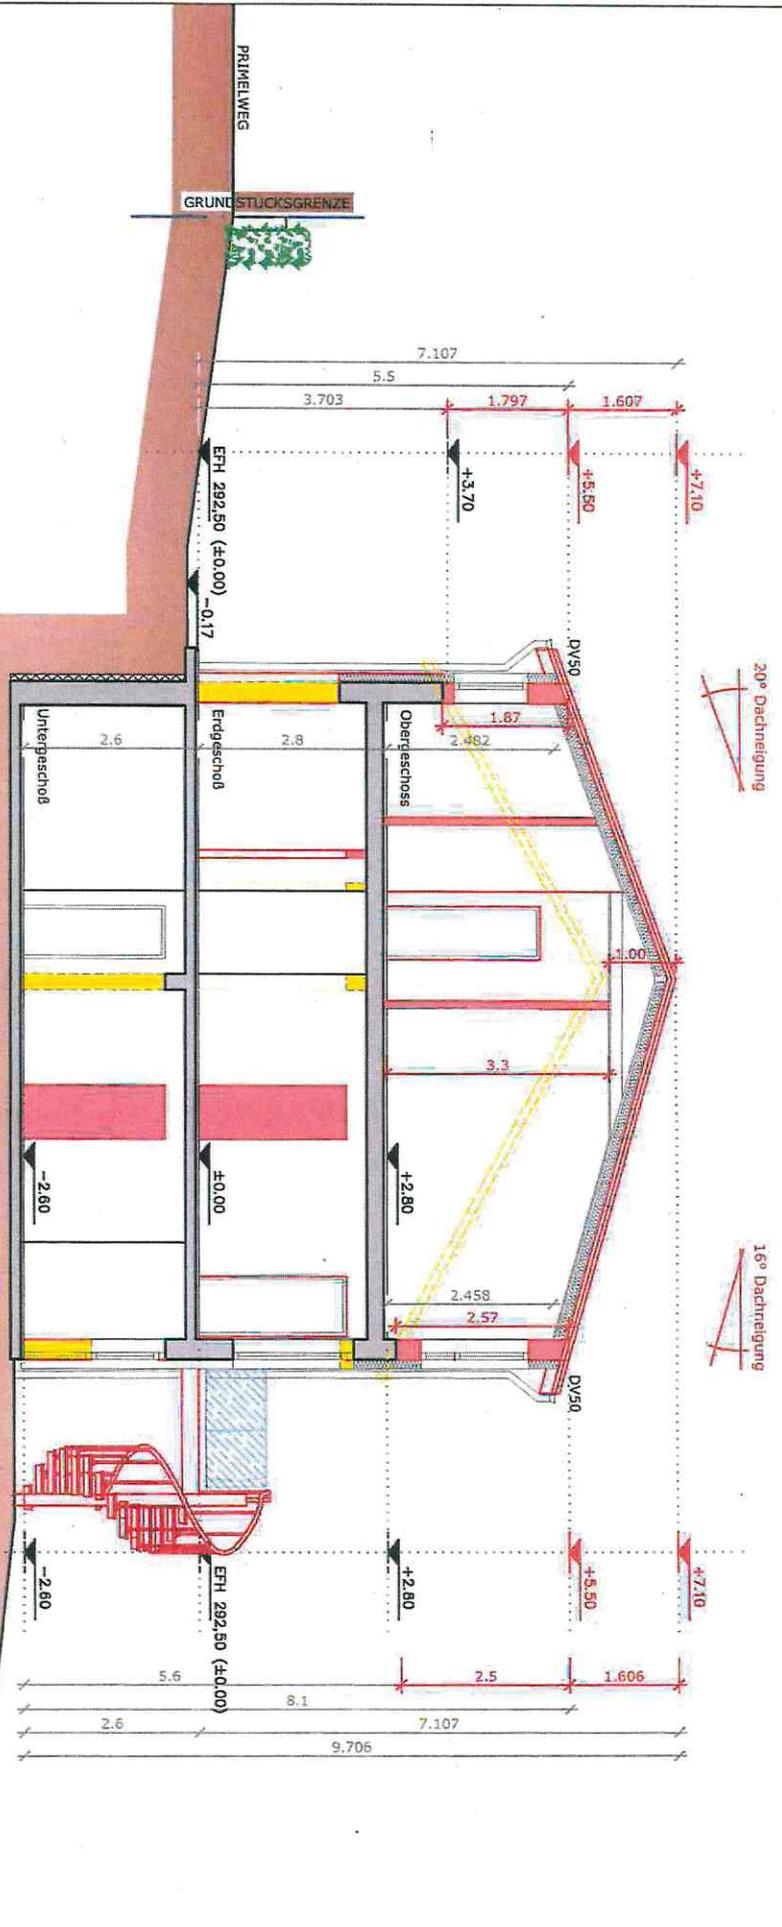

BAUVRHABER:  
**UMBAU EINFAMILIENWOHNHAUSES**

Primelweg 2  
 71 364 Winnenden

BAUHERR:

7

Plan freigegeben:  
 15.05  
 Unterschrift Bauplaner:  
 Datum: 28.04.19

GENEHMIGUNGSPLANUNG

Planinhalt: Schnitt S-01  
 Plannummer: 09

Maststab: 1:100  
 Blattformat: A4

Datum:  
 18.11.2019

Gezeichnet:

*[Handwritten signature]*

*[Handwritten notes and stamps]*