



LAGEPLAN

REMS-MURR-KREIS

STADT WINNENDEN

GEMARKUNG HERTMANNSWEILER

ZEICHNERISCHER TEIL ZUM
BAUANTRAG (§ 4 LBO VVO)

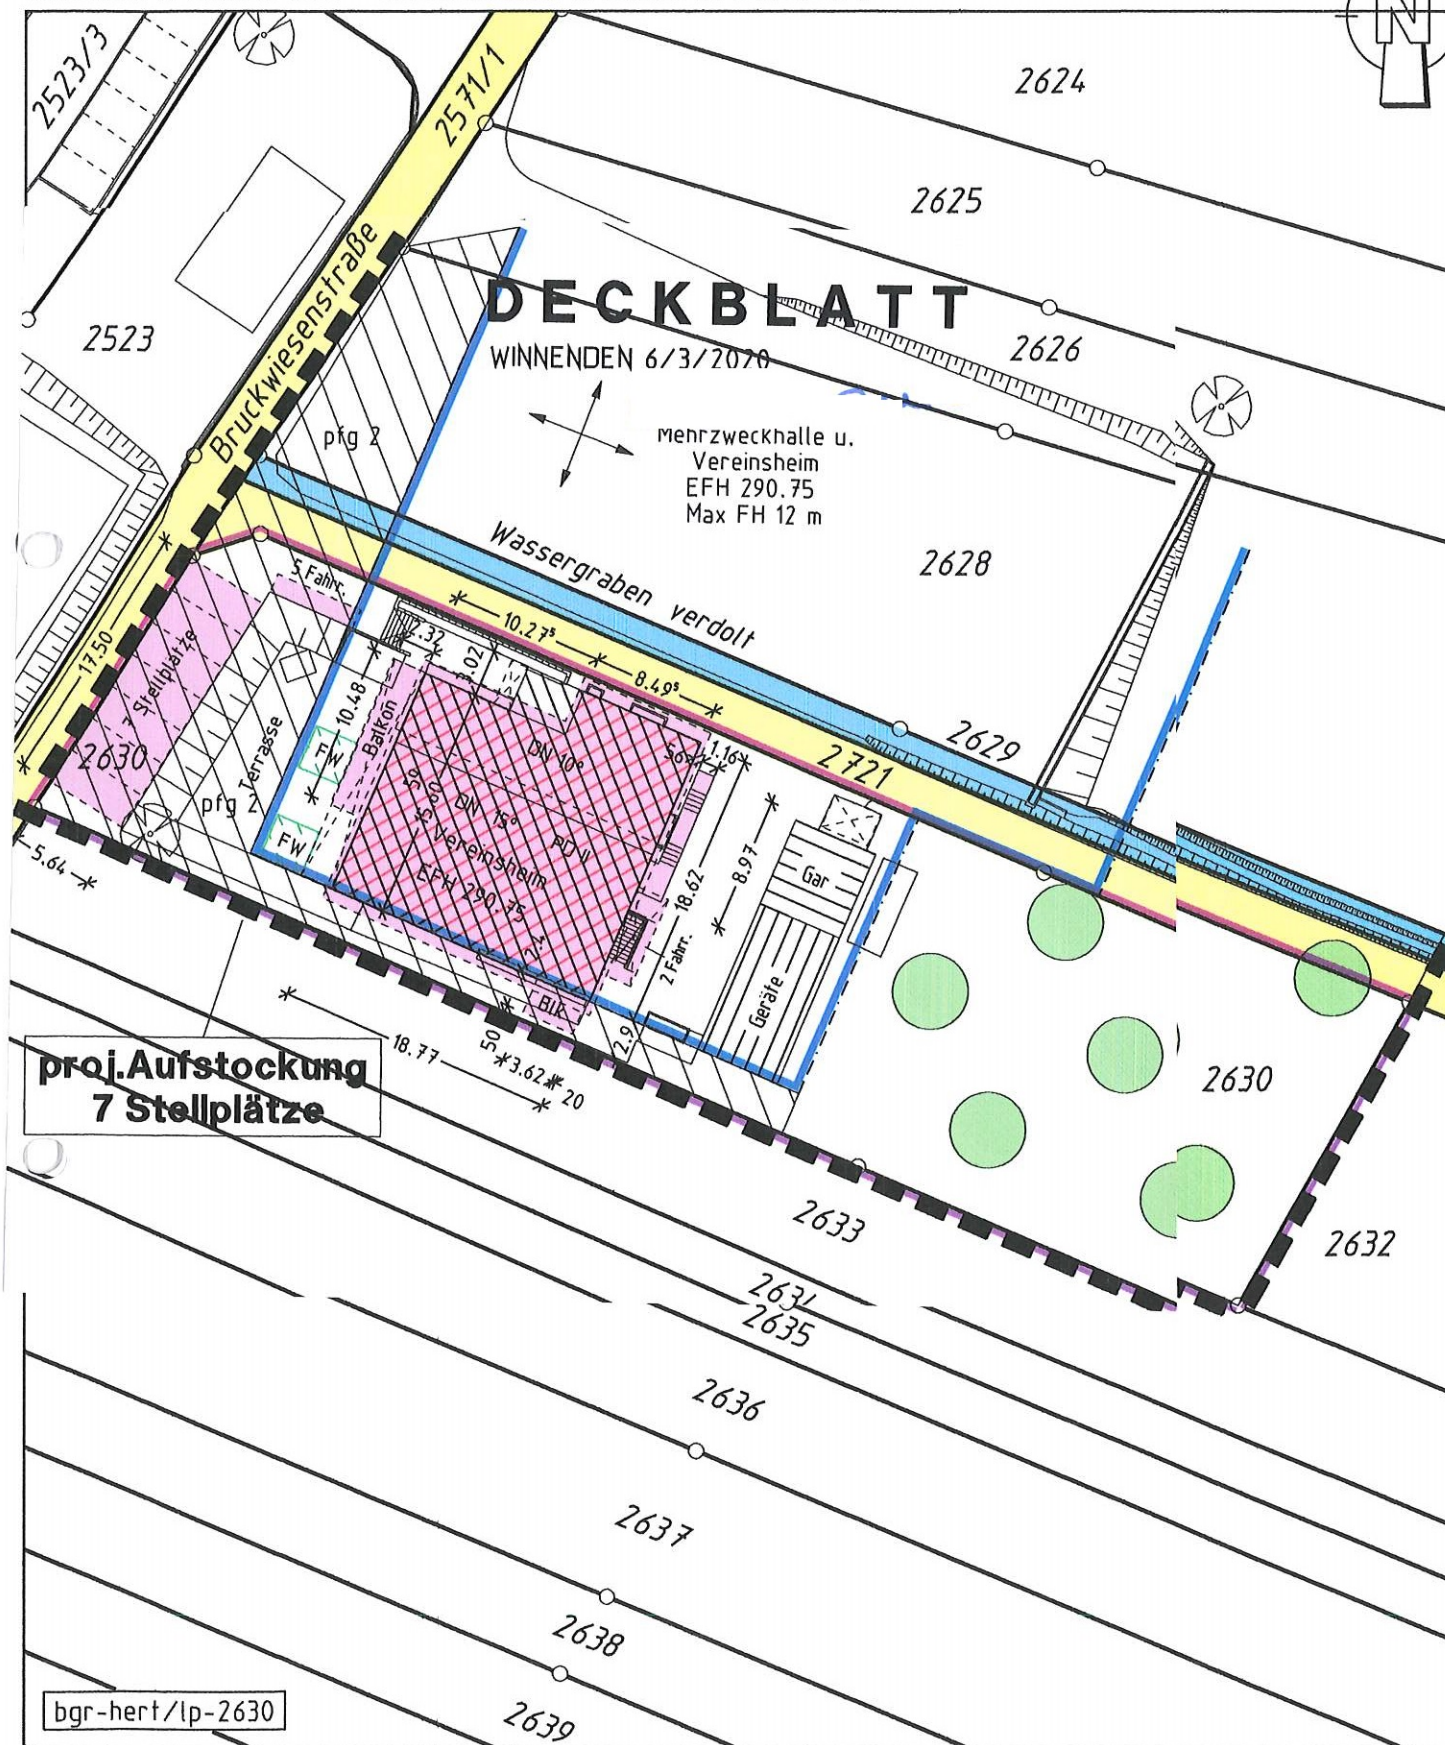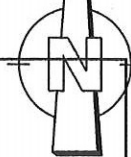

WINNENDEN 24/02/2020

Auszug aus dem Liegenschaftskataster und
Einzeichnungen nach § 4 Abs.3 u. 4 LBO VVO

M 1:500

Bauantrag

Bauherr:

Bauvorhaben: Aufstockung Vereinsheim
für eine Wohnung und Ver-
einsräume, Überdachung

Baustelle: Bruckwiesenstr. 59
Flurst.-Nr. 2630
71364 Winnenden


Planung:

Planinhalt: Schnitt A-A, Entwässerung

Planmaßstab: 1 : 100

Plannummer: 2.01

Plan erstellt: 20. Februar 2020

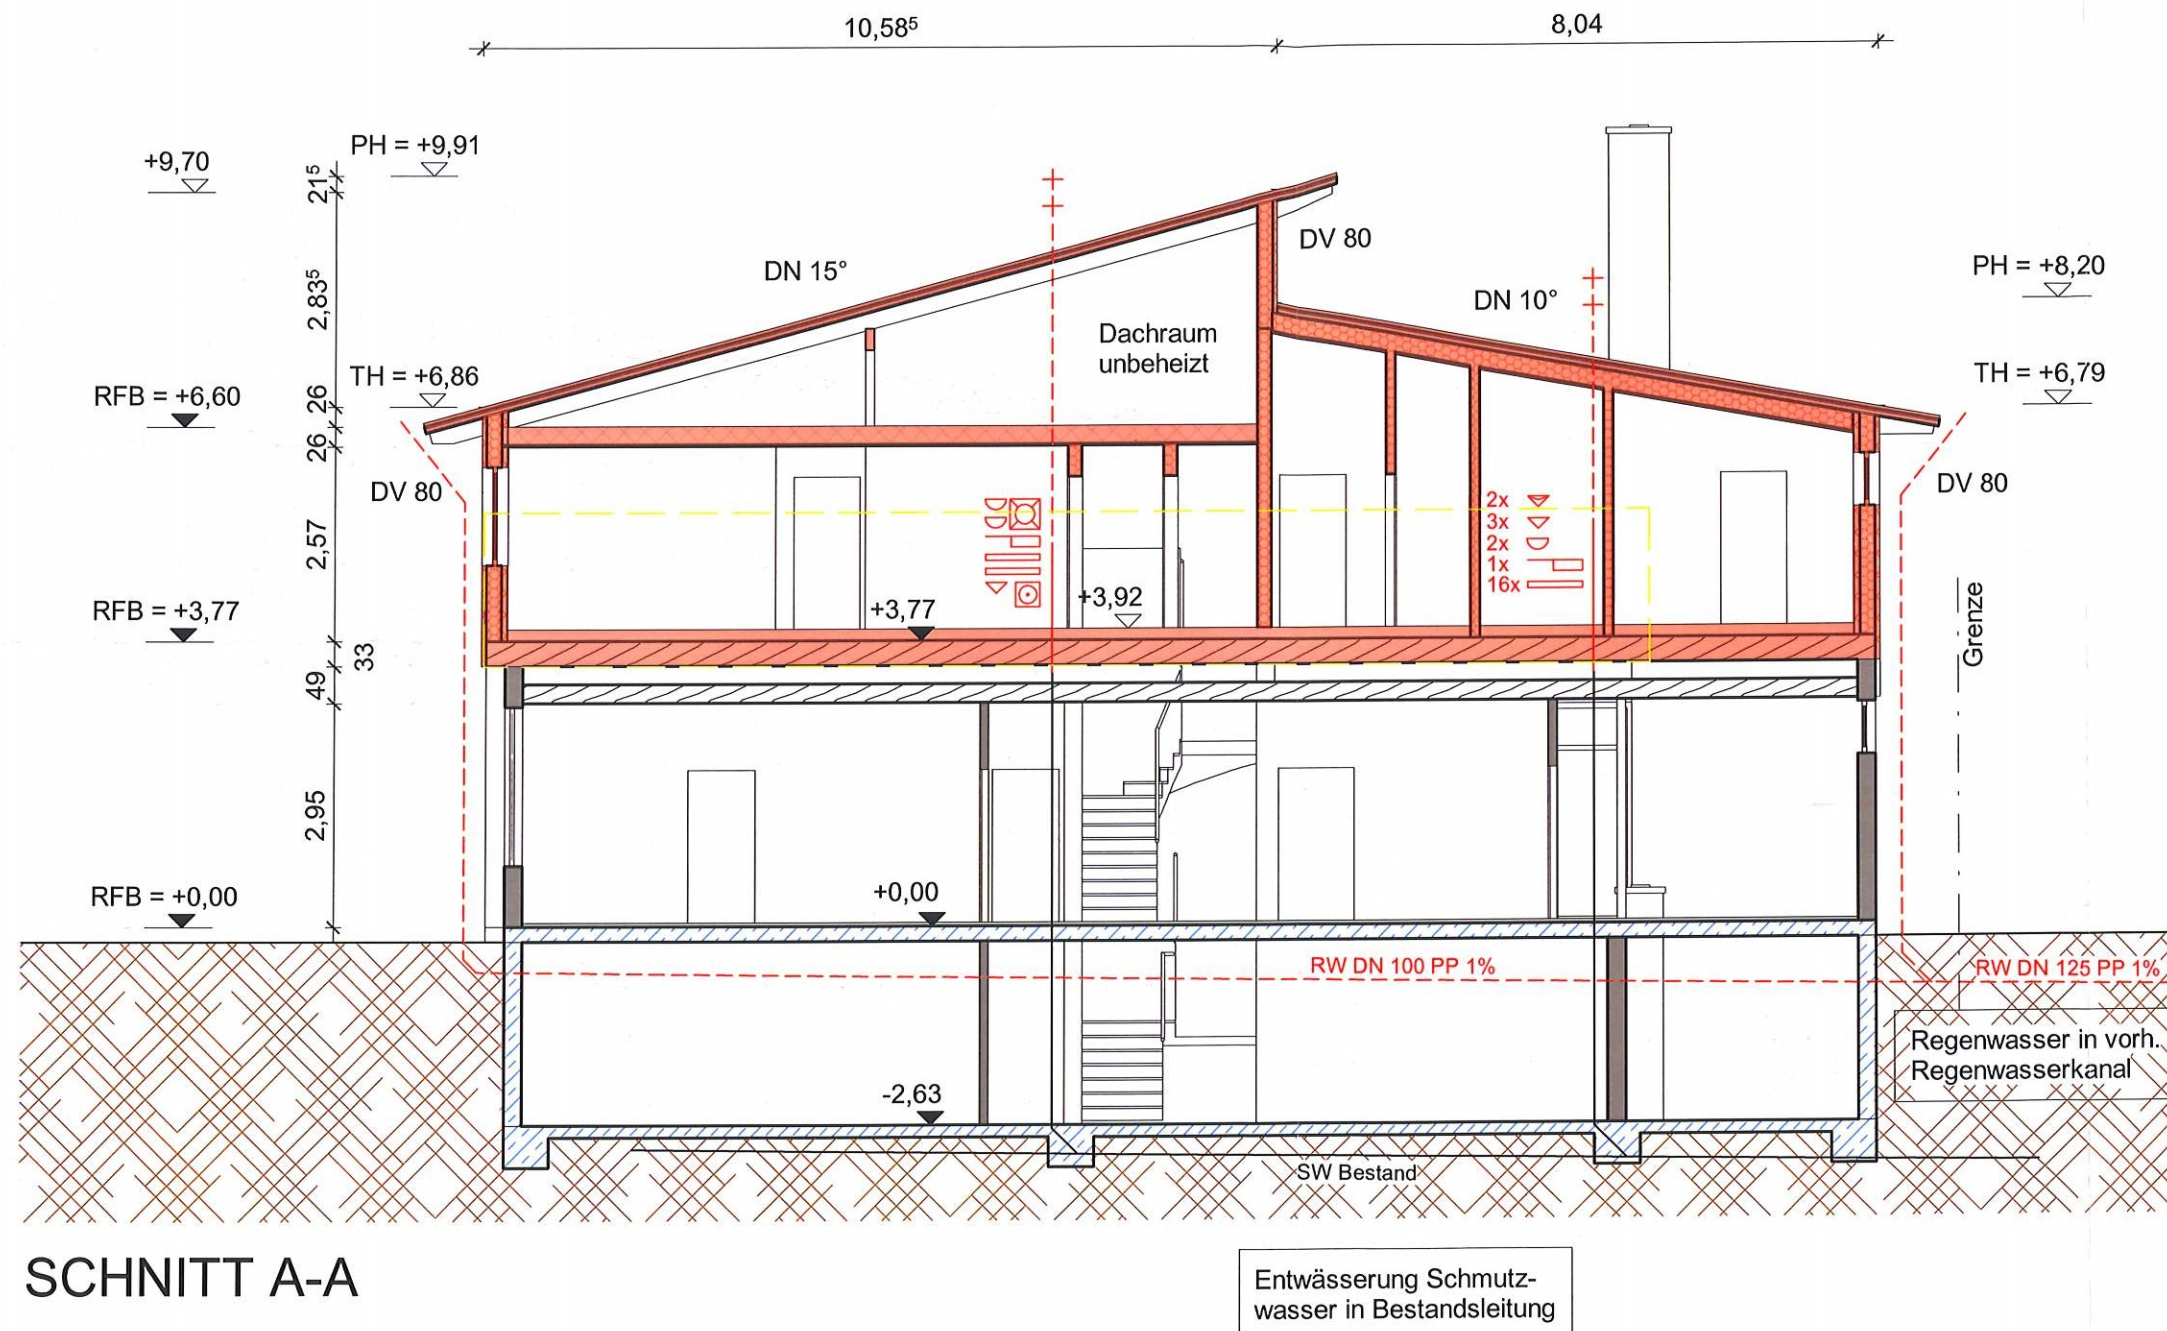

Bauantrag

Bauherr:

Bauvorhaben: Aufstockung Vereinsheim
für eine Wohnung und Ver-
einsräume, Überdachung

Baustelle: Bruckwiesenstr. 59
Flurst.-Nr. 2630
71364 Winnenden


Planung:

Planinhalt: Ansicht NW, NO


Planmaßstab: 1 : 100

Plannummer: 3.02


Plan erstellt: 20. Februar 2020

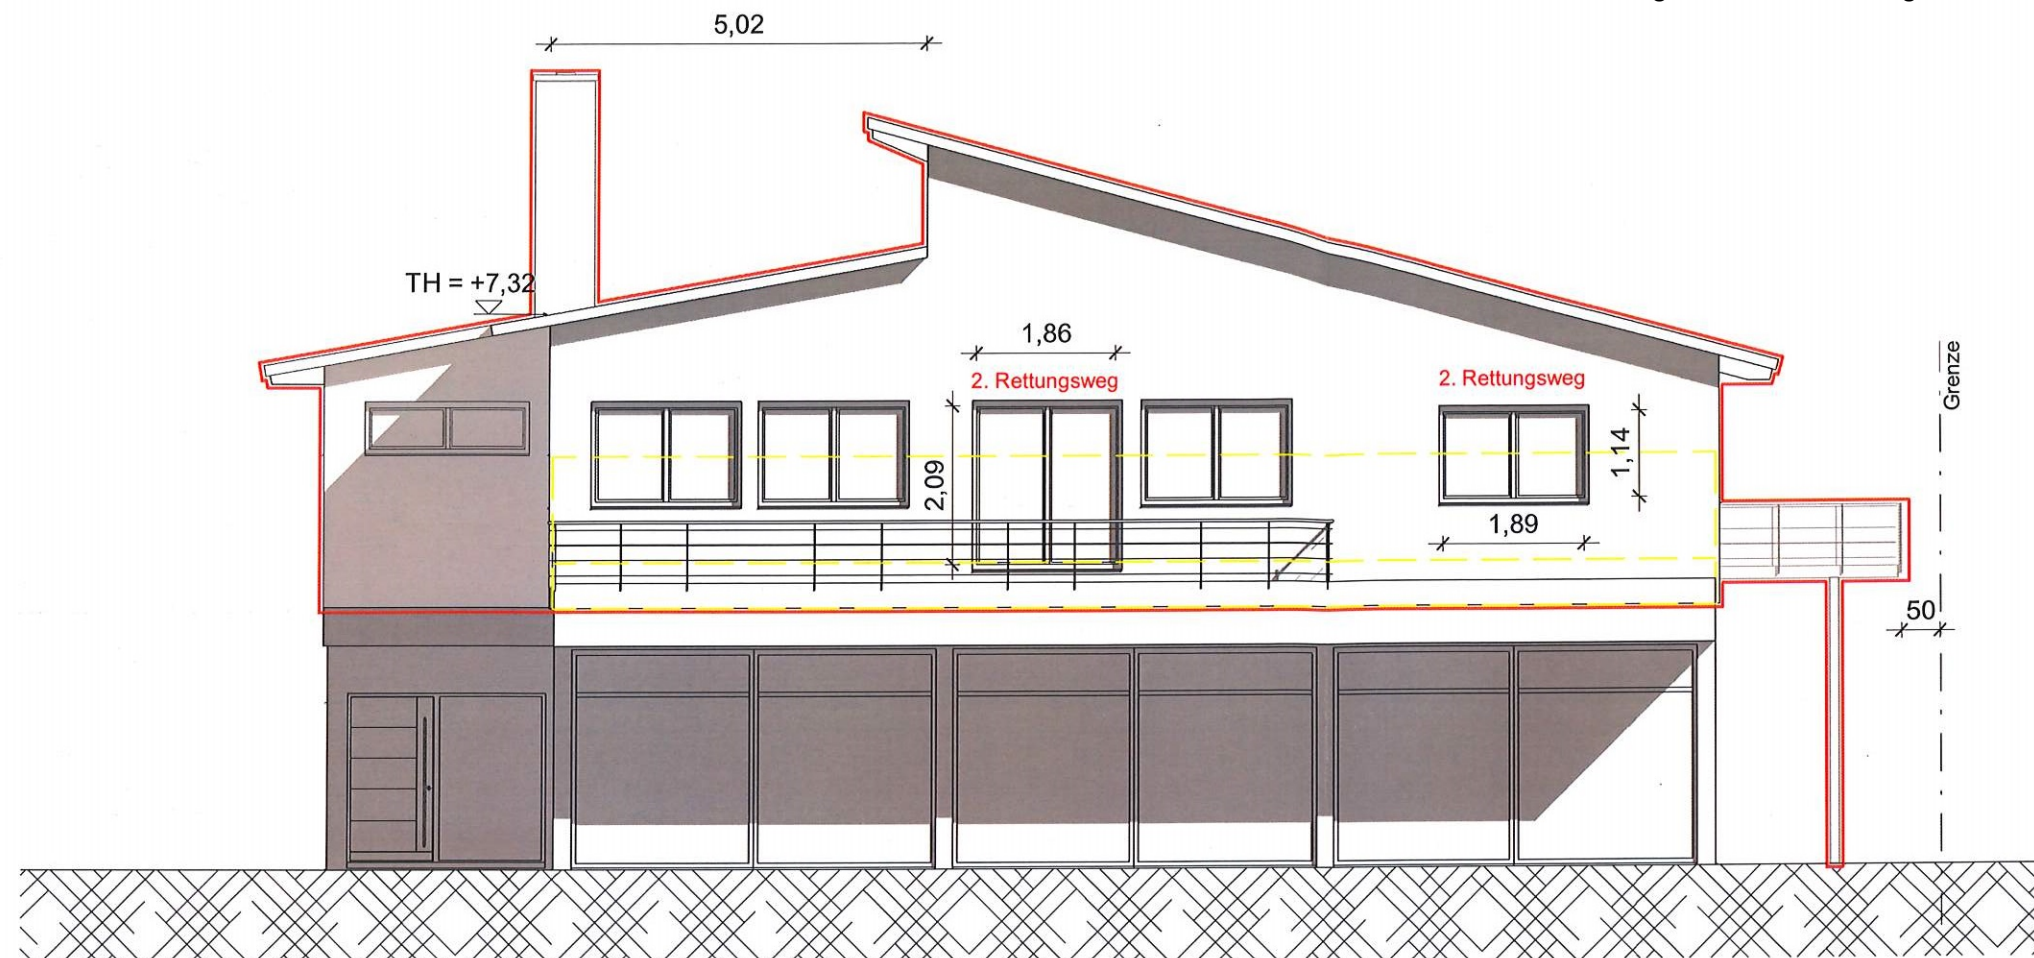


ANSICHT - NORDWEST

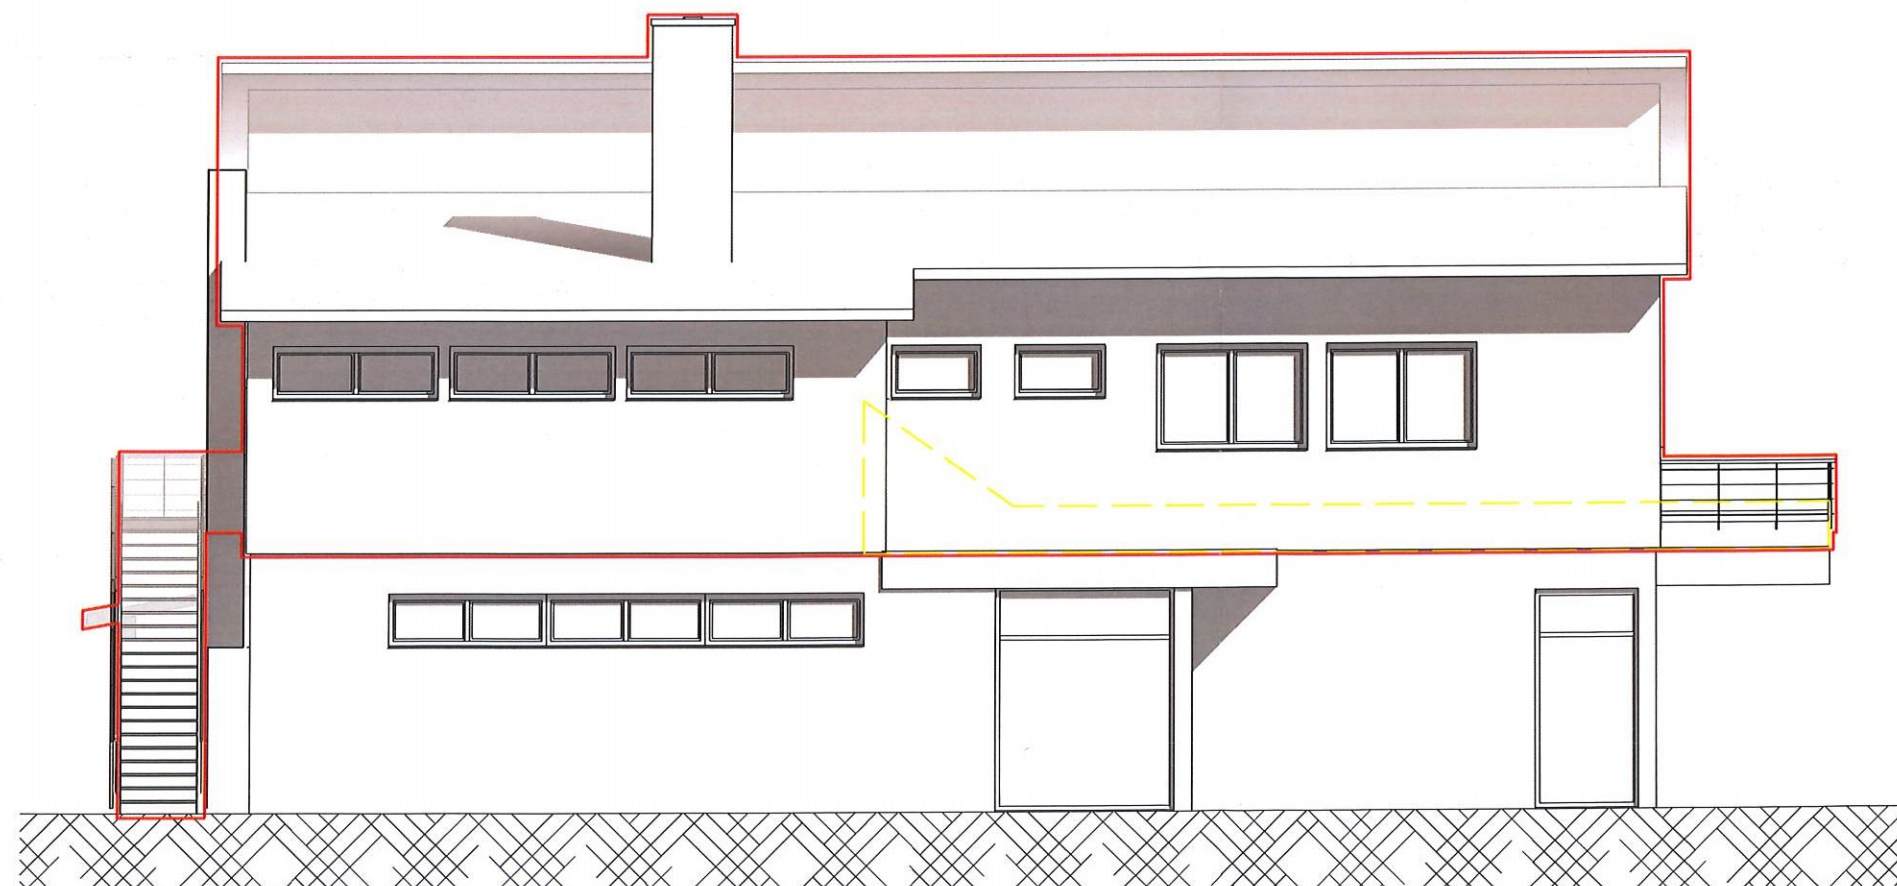

ANSICHT - NORDOST

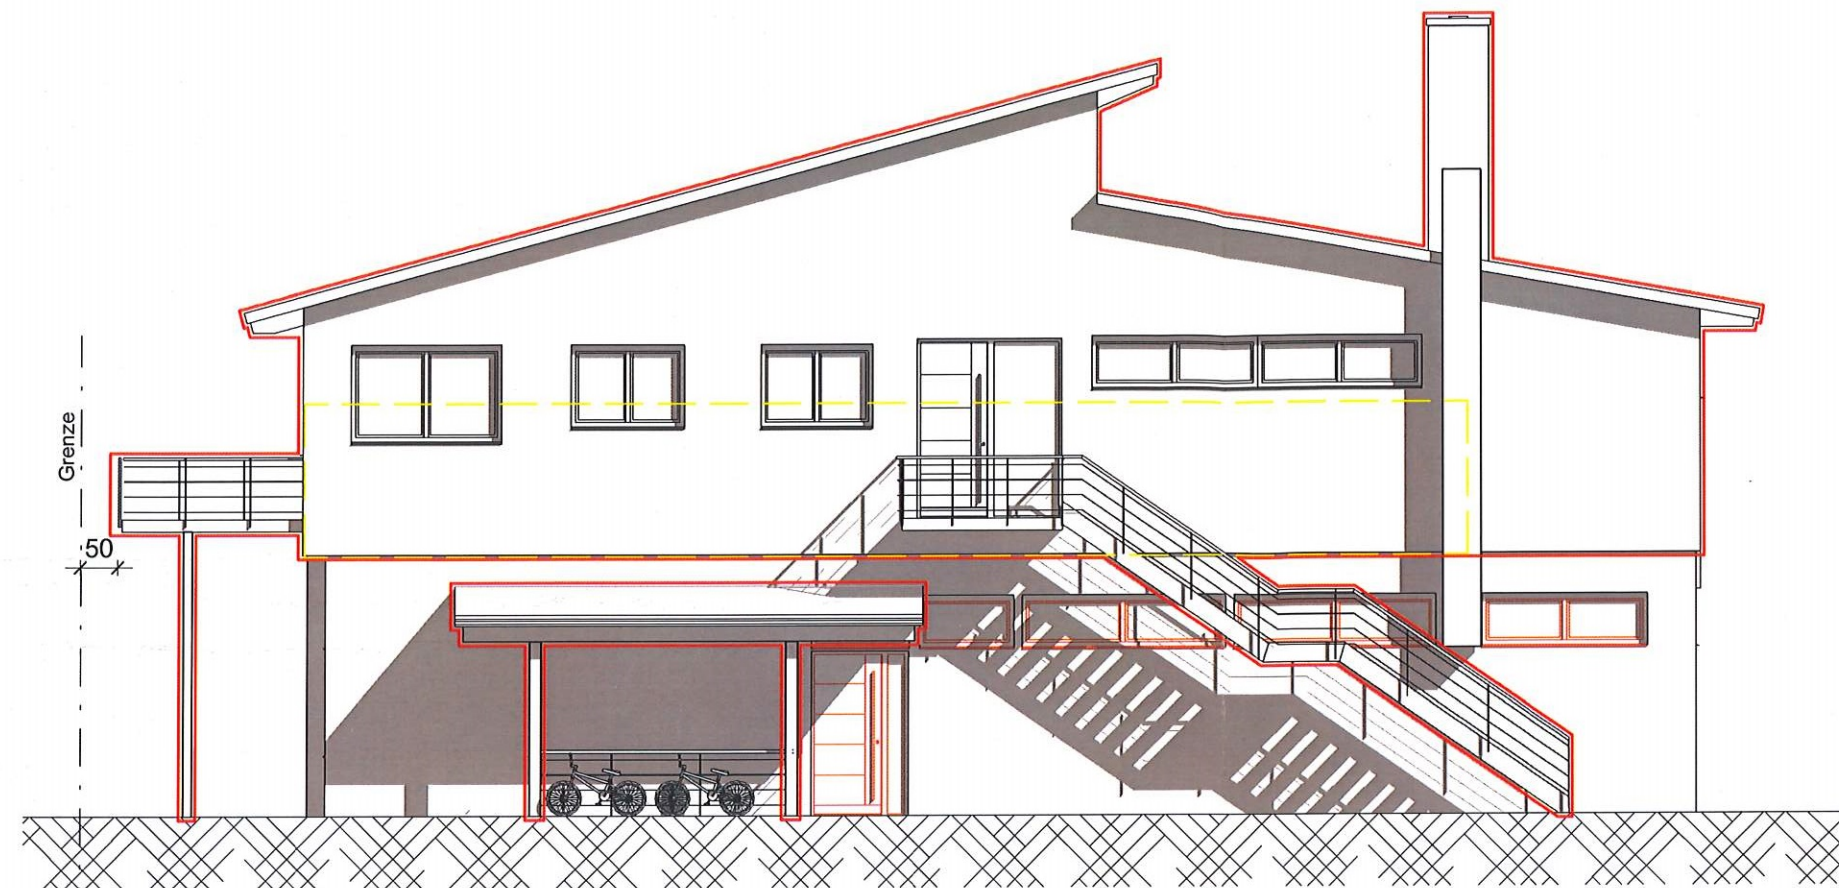

ANSICHT - SÜDOST

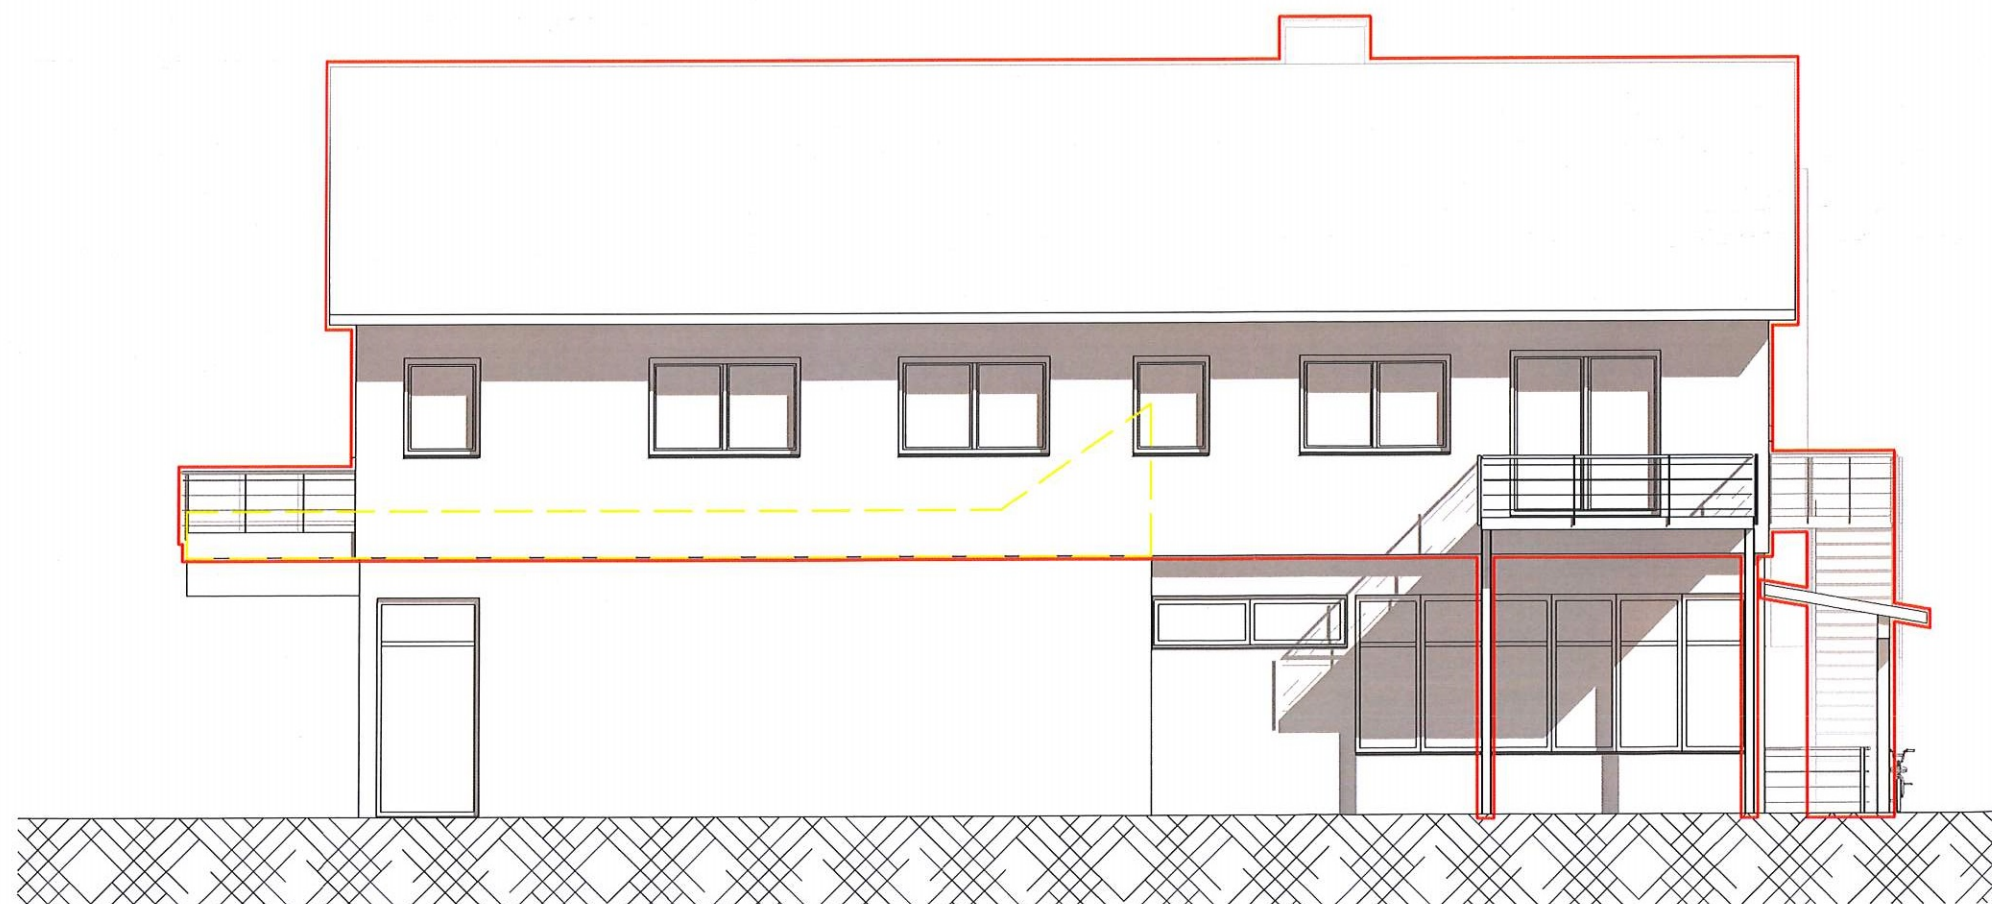

ANSICHT - SÜDWEST

Bauantrag

Bauherr:

Bauvorhaben: Aufstockung Vereinsheim
für eine Wohnung und Ver-
einsräume, Überdachung

Baustelle: Bruckwiesenstr. 59
Flurst.-Nr. 2630
71364 Winnenden

Planung:

Planinhalt: Ansicht SO, SW

Planmaßstab: 1 : 100

Plannummer: 3.01

Plan erstellt: 20. Februar 2020