


Rems-Murr-Kreis  
Stadt Winnenden  
Gemarkung Breuningsweiler

# LAGEPLAN

- zeichnerischer Teil zum Bauantrag -  
(§ 4 LBOVVO)

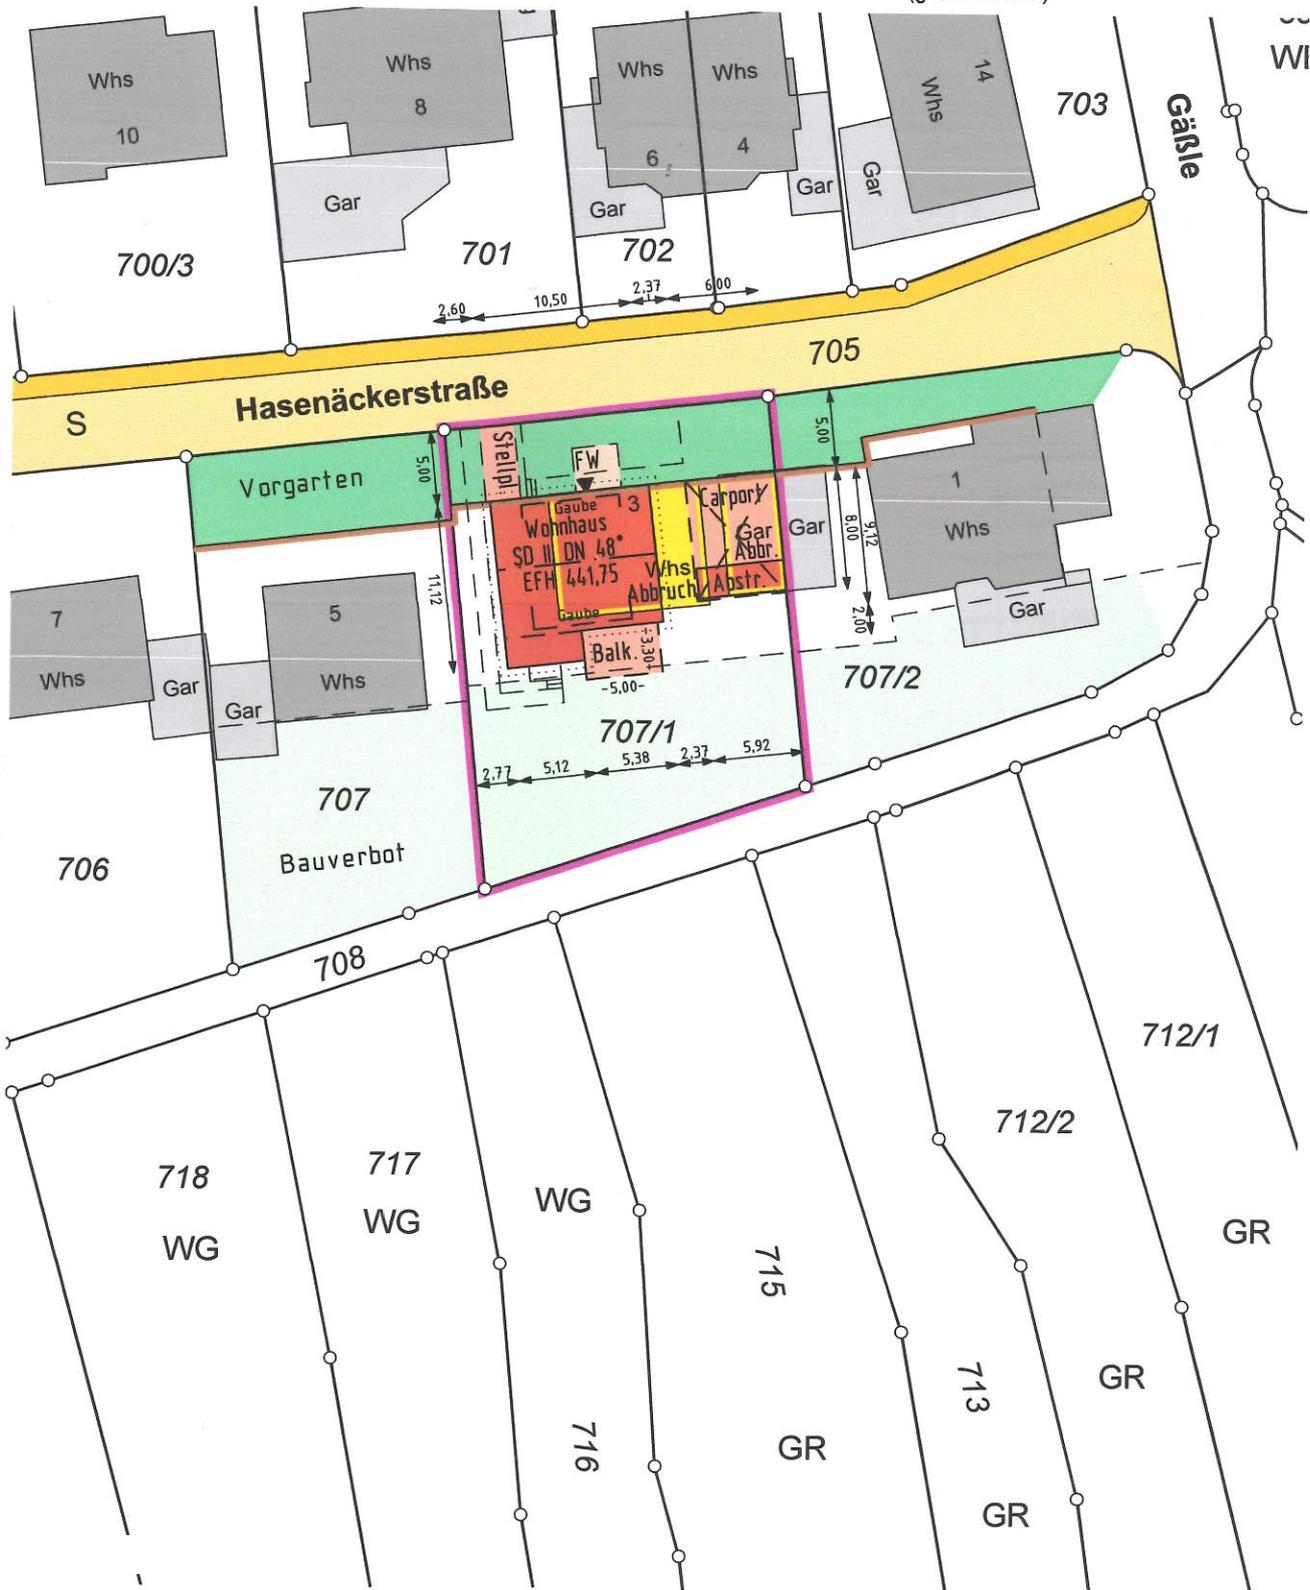

Maßstab 1 : 500

Alle Höhenangaben im alten/neuen Höhensystem ü. NN.  
Die Übereinstimmung mit dem Liegenschaftskataster und die  
Einzeichnungen nach § 4 Abs.2 bis 5 LBOVVO werden bestätigt.  
Es kann keine Gewähr dafür übernommen werden, dass das dargestellte  
Baugelände frei von unterirdischen Leitungen und Bauwerken ist.

Welzheim, den 21.02.2020

Sachverständiger/in nach § 5 Abs.3 LBOVVO




KLOTZ

BRÄNDLE

vermessung . planung  
dokumentation

Industriestraße 60, 73642 Welzheim  
Tel: (0 71 82) 21 64

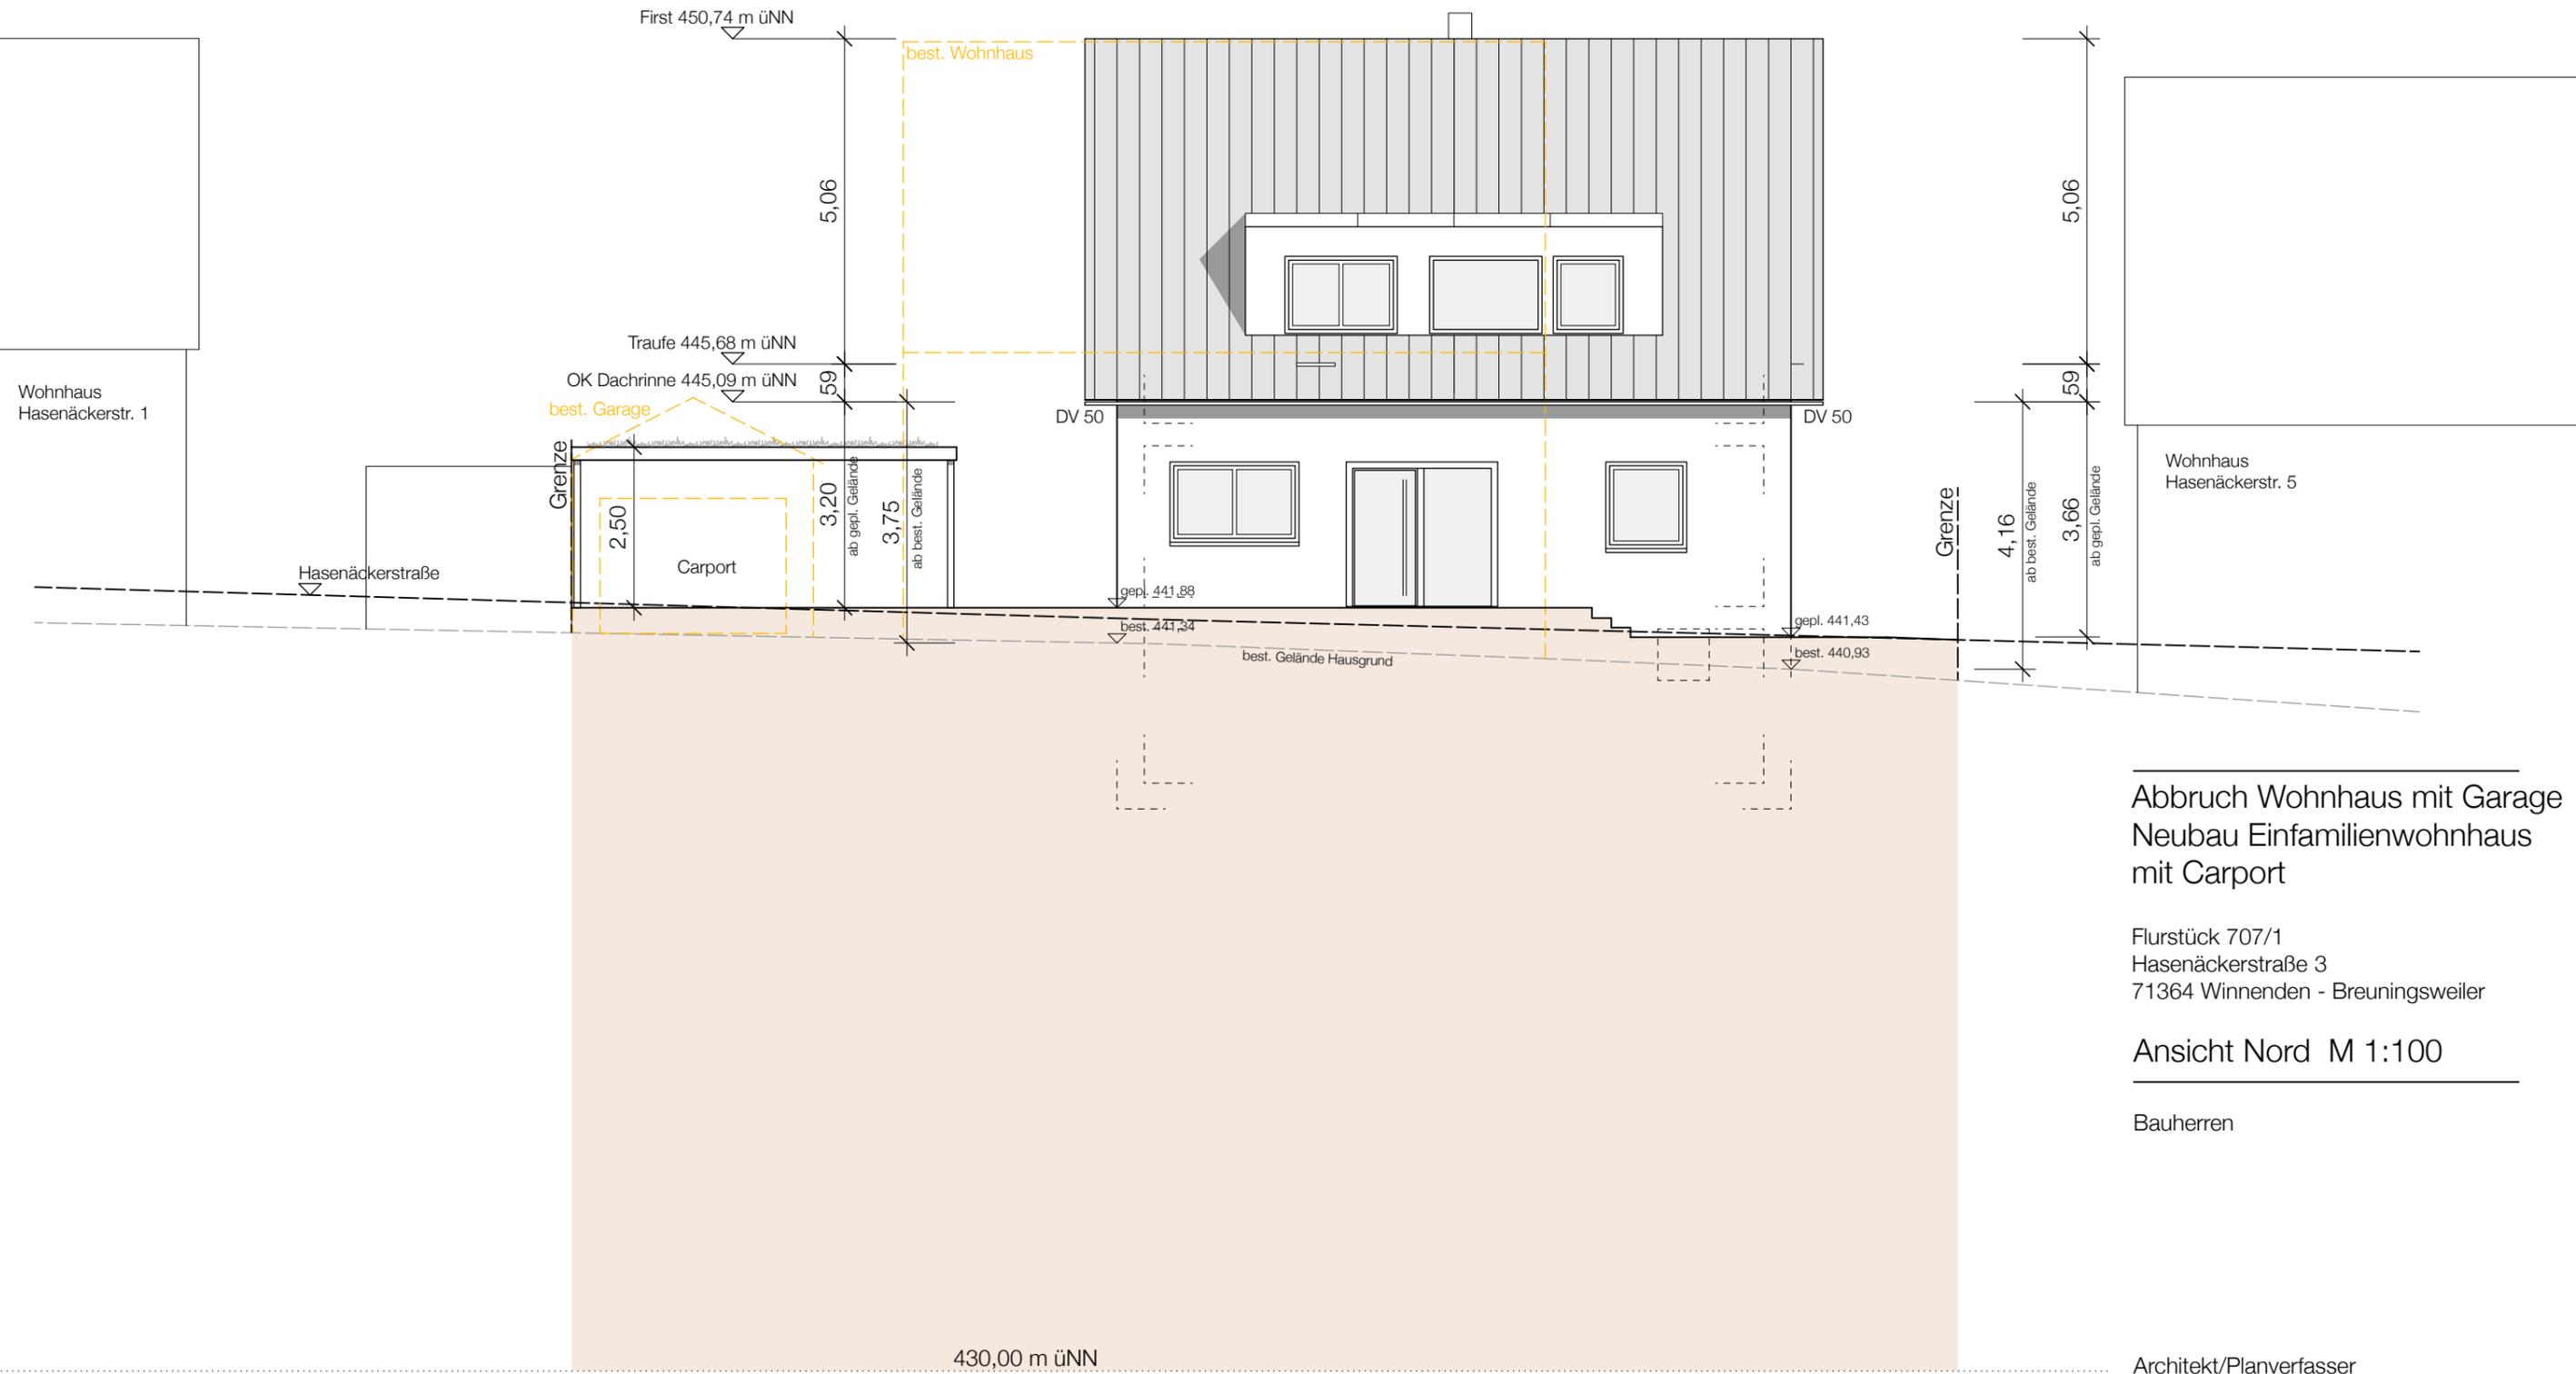


Abbruch Wohnhaus mit Garage  
Neubau Einfamilienwohnhaus  
mit Carport

Flurstück 707/1  
Hasenäckerstraße 3  
71364 Winnenden - Breuningsweiler

Ansicht Nord M 1:100

Bauherren

Architekt/Planverfasser

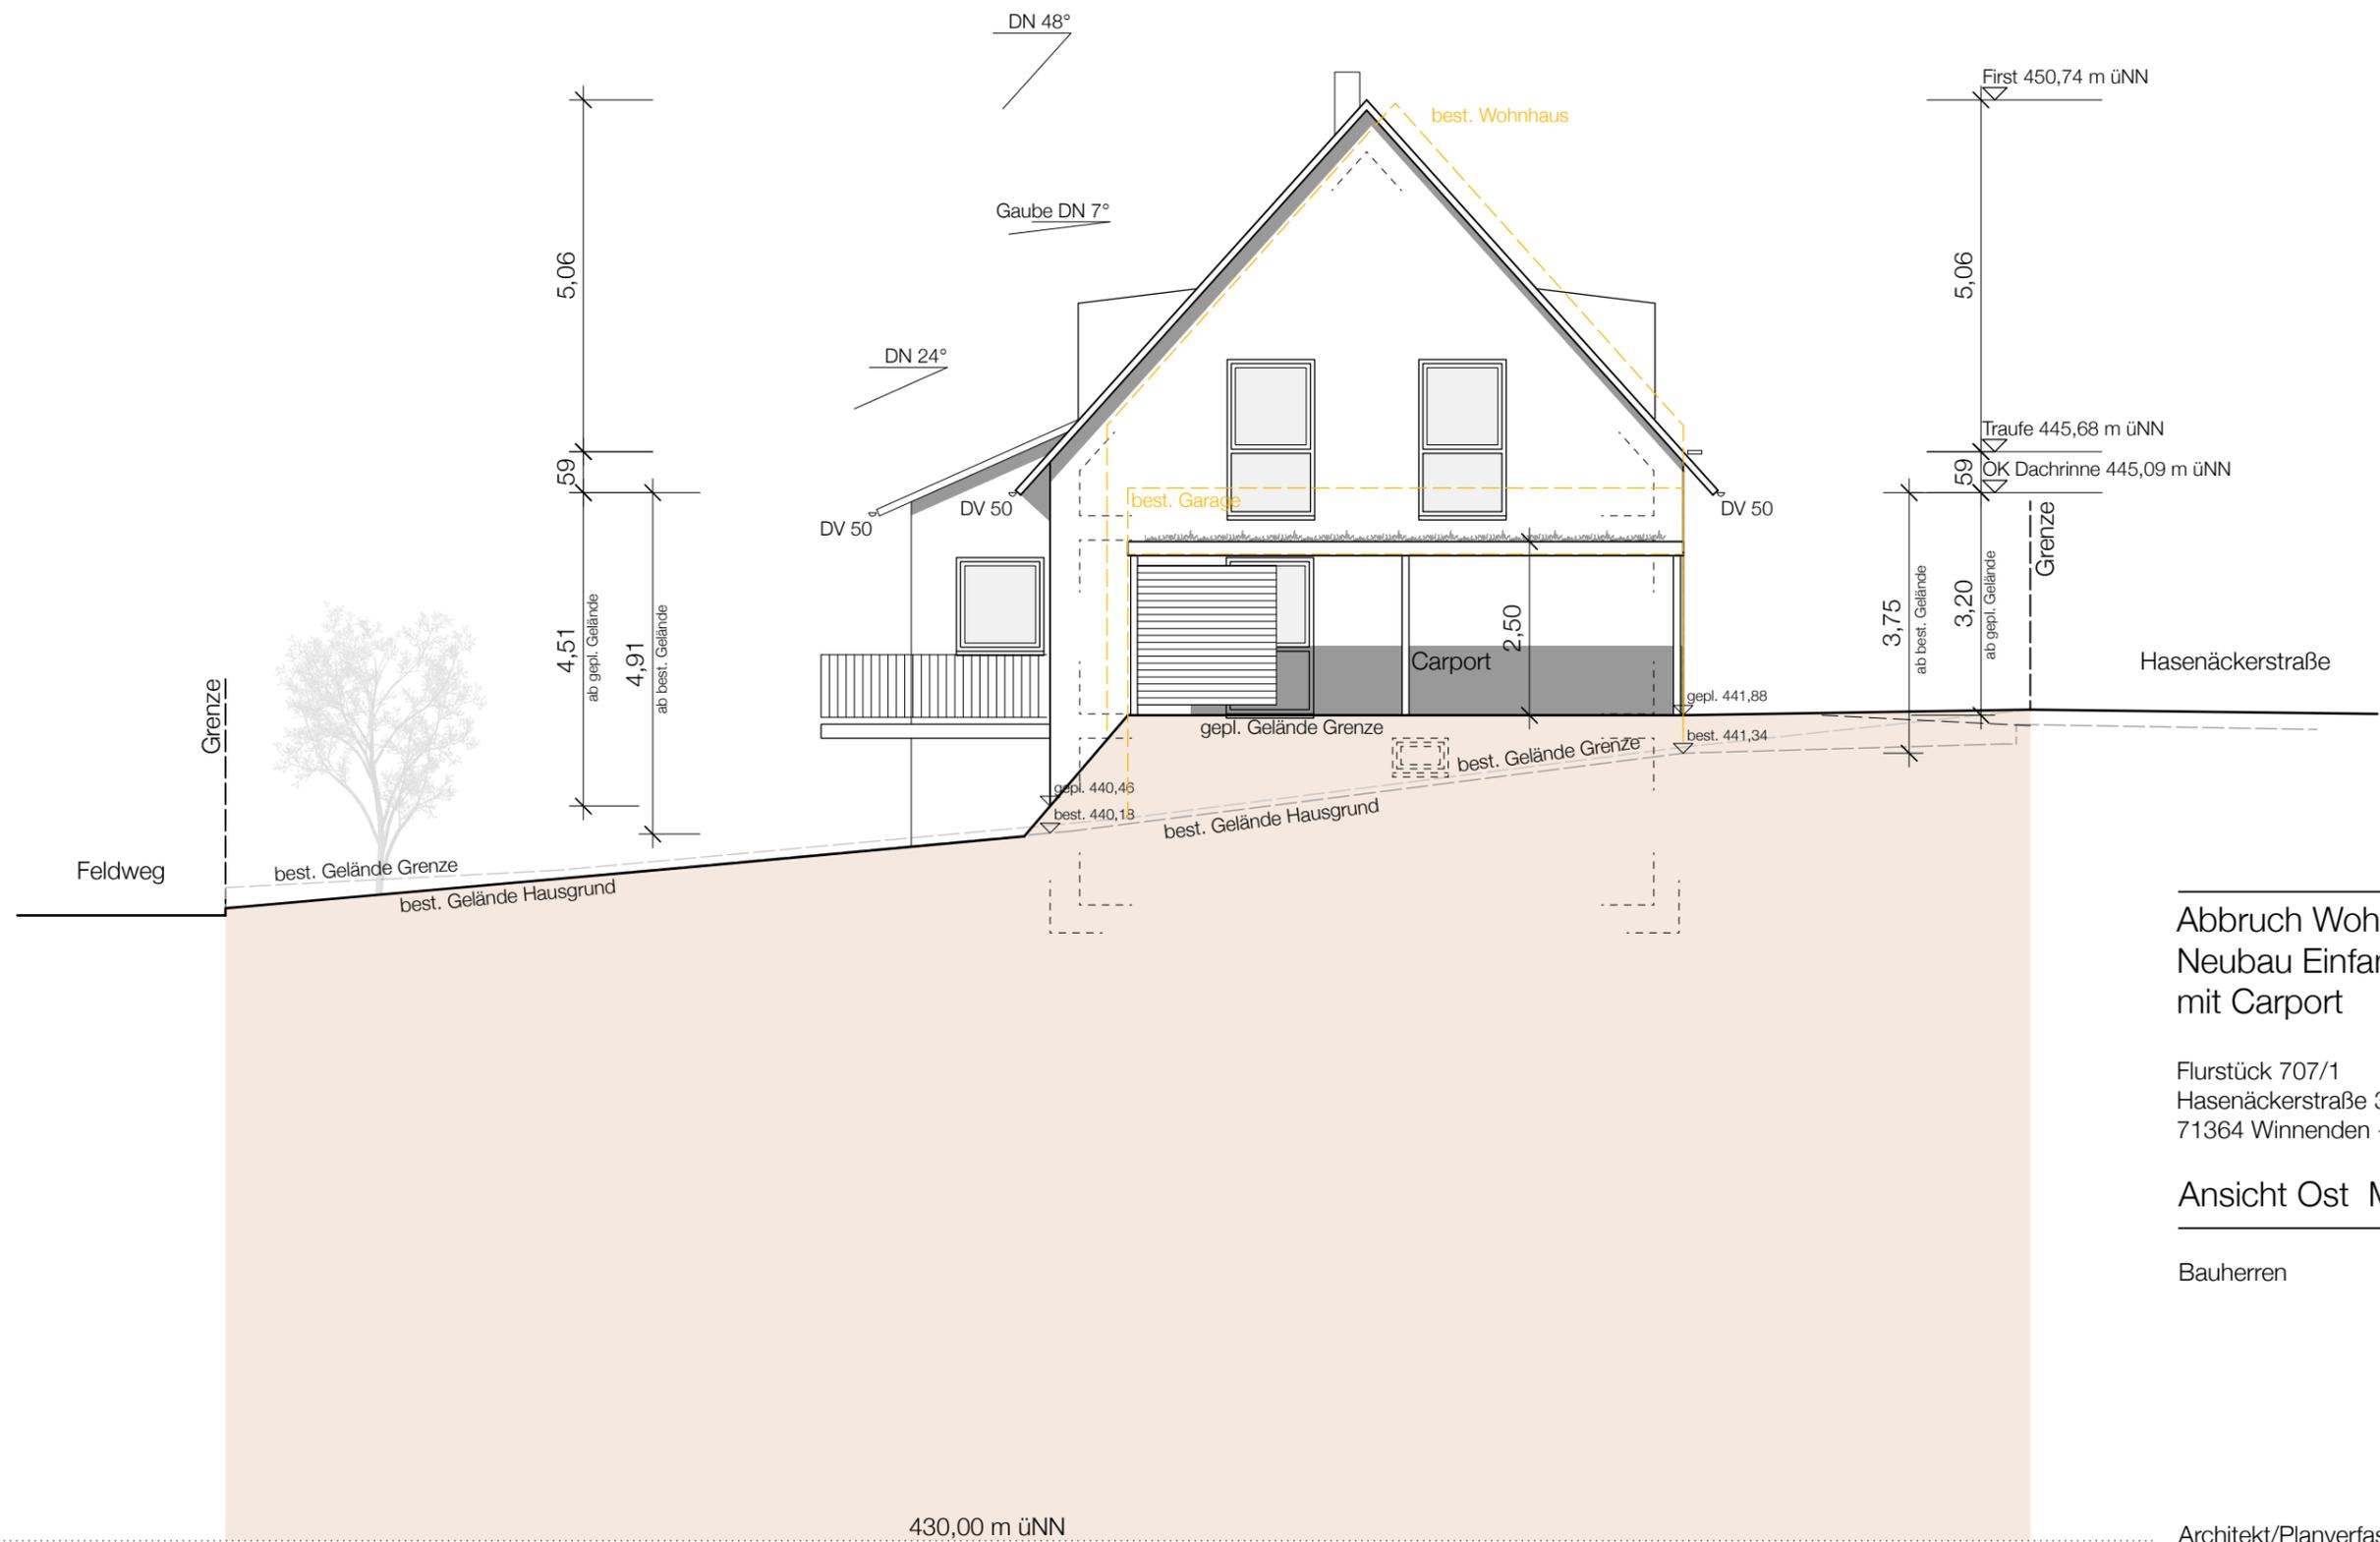

Abbruch Wohnhaus mit Garage  
Neubau Einfamilienwohnhaus  
mit Carport


Flurstück 707/1  
Hasenäckerstraße 3  
71364 Winnenden - Breuningsweiler

Ansicht Ost M 1:100

Bauherren

Architekt/Planverfasser



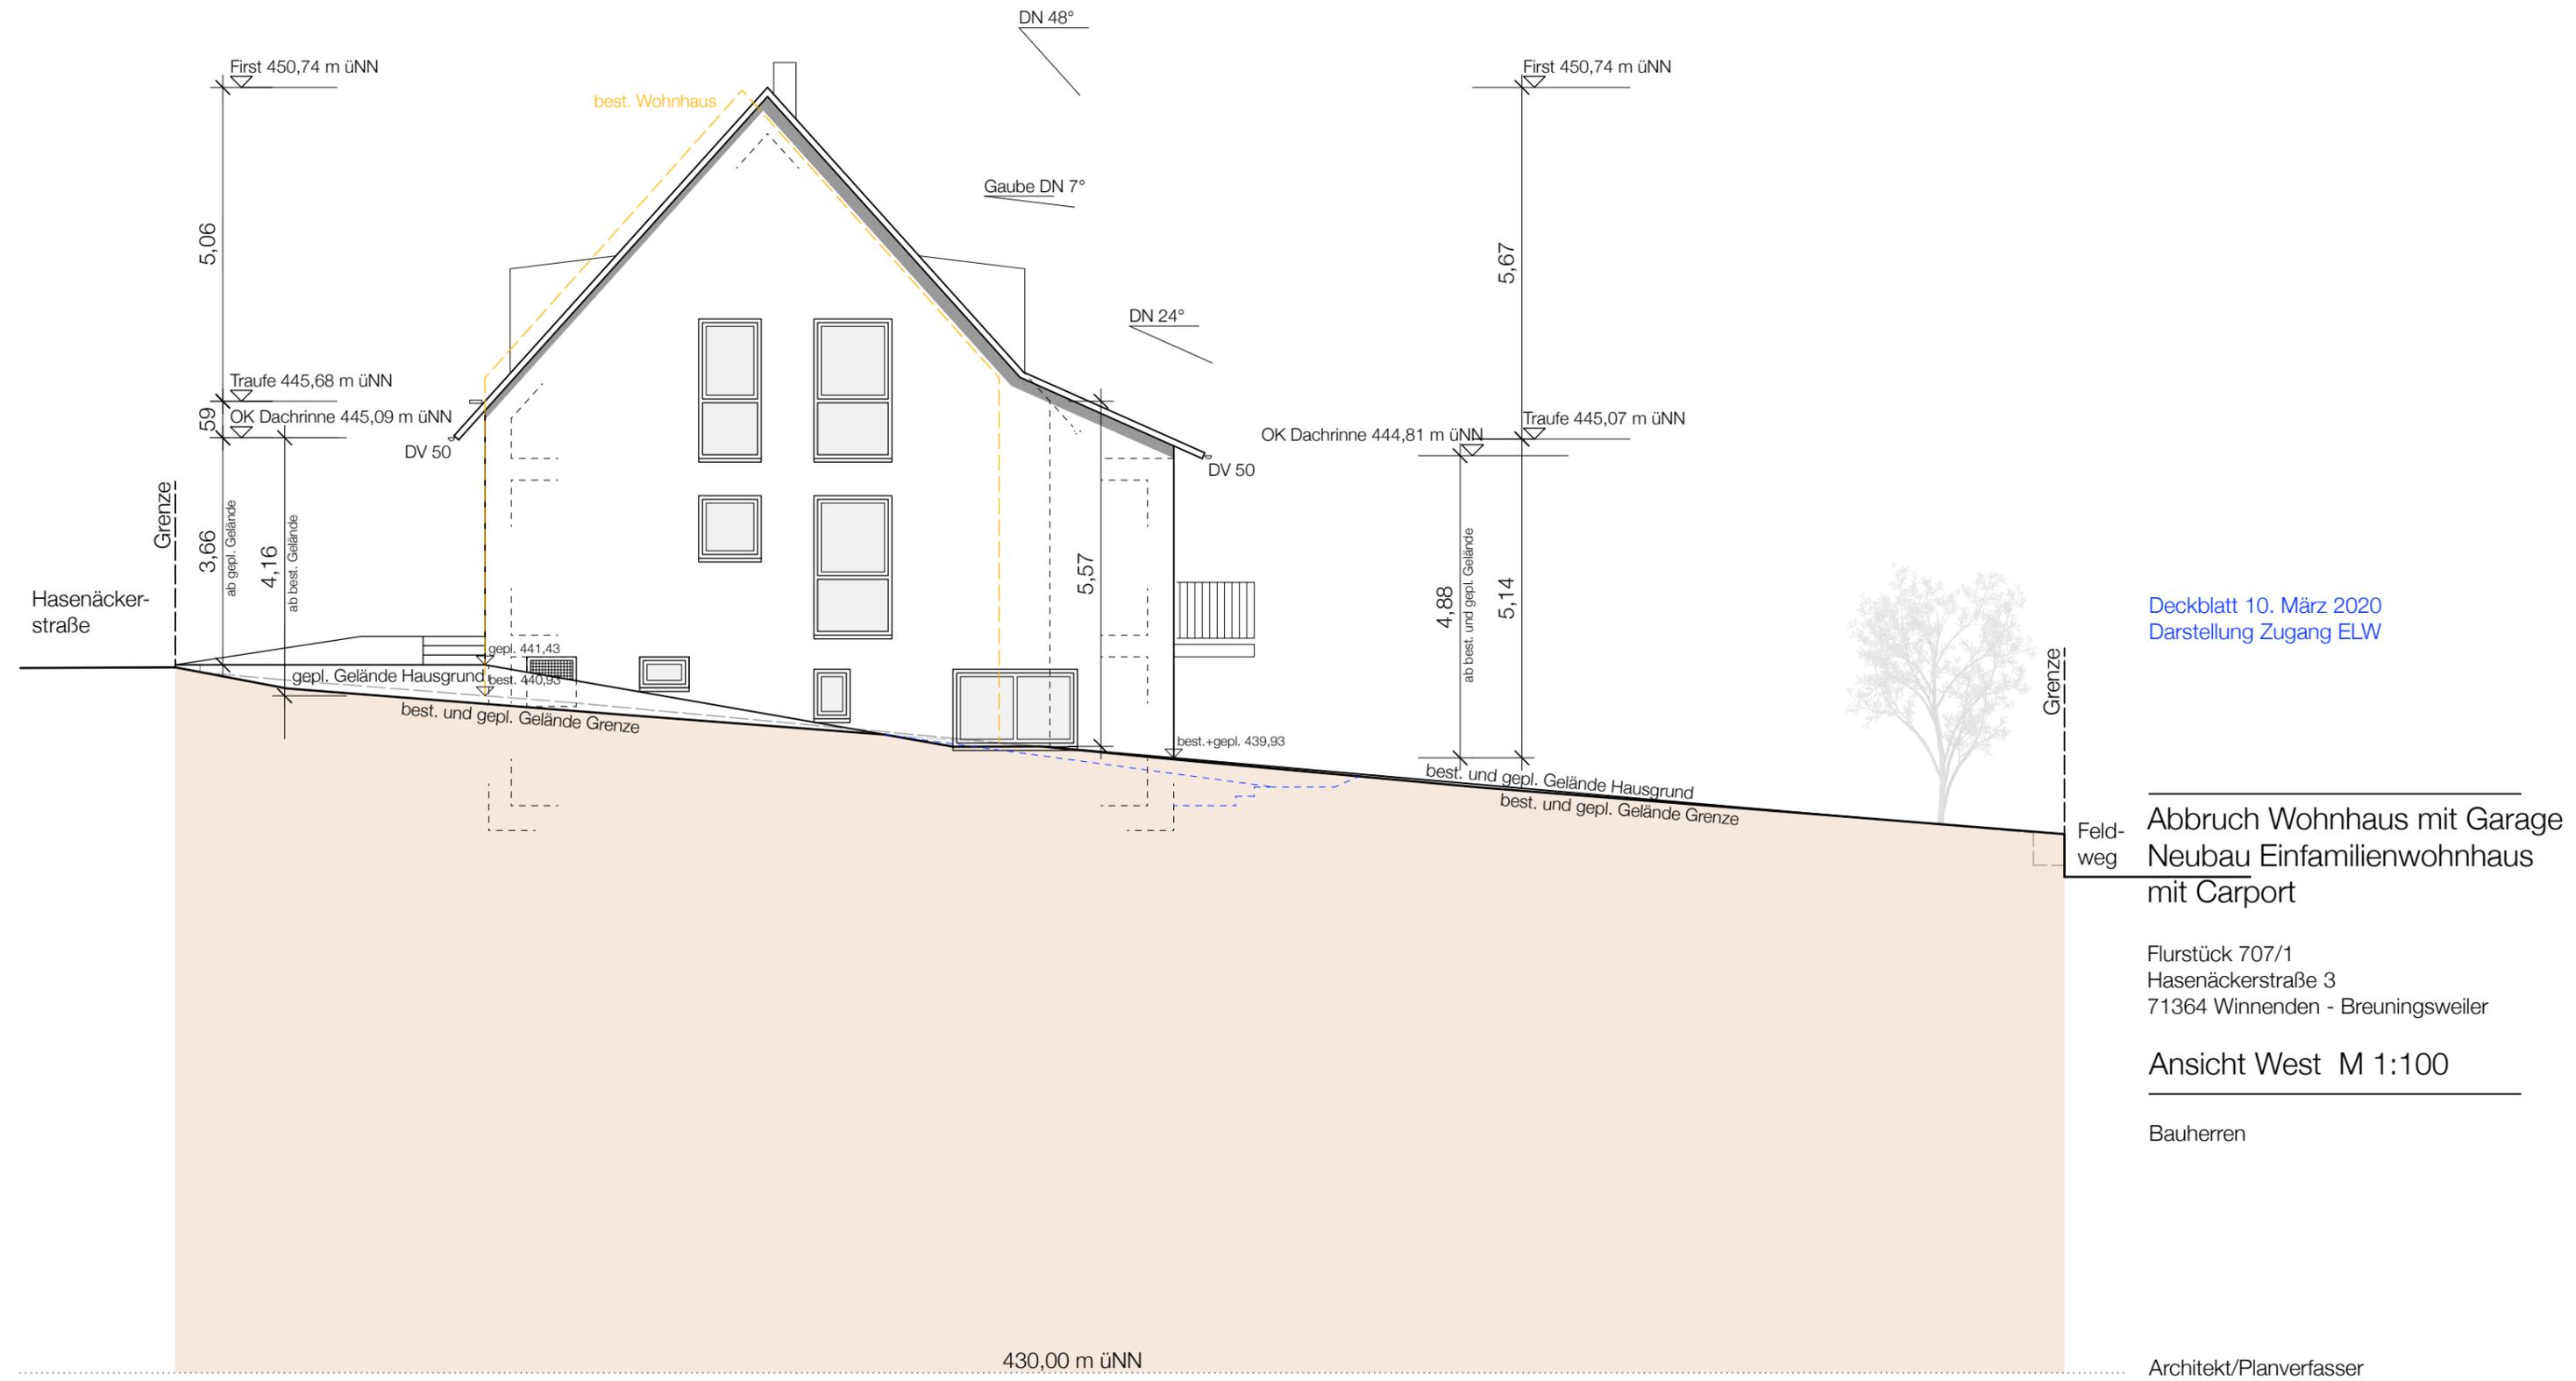

Deckblatt 10. März 2020  
Darstellung Zugang ELW

Abbruch Wohnhaus mit Garage  
Neubau Einfamilienwohnhaus  
mit Carport

Flurstück 707/1  
Hasenäckerstraße 3  
71364 Winnenden - Breuningsweiler

Ansicht West M 1:100

Bauherren

Architekt/Planverfasser