

Rems-Murr-Kreis
Stadt Winnenden
Gemarkung Hertmannsweiler


LAGEPLAN

- zeichnerischer Teil zum Bauantrag -
(§ 4 LBOVVO)

N

beitungs-
merke

Deckblatt

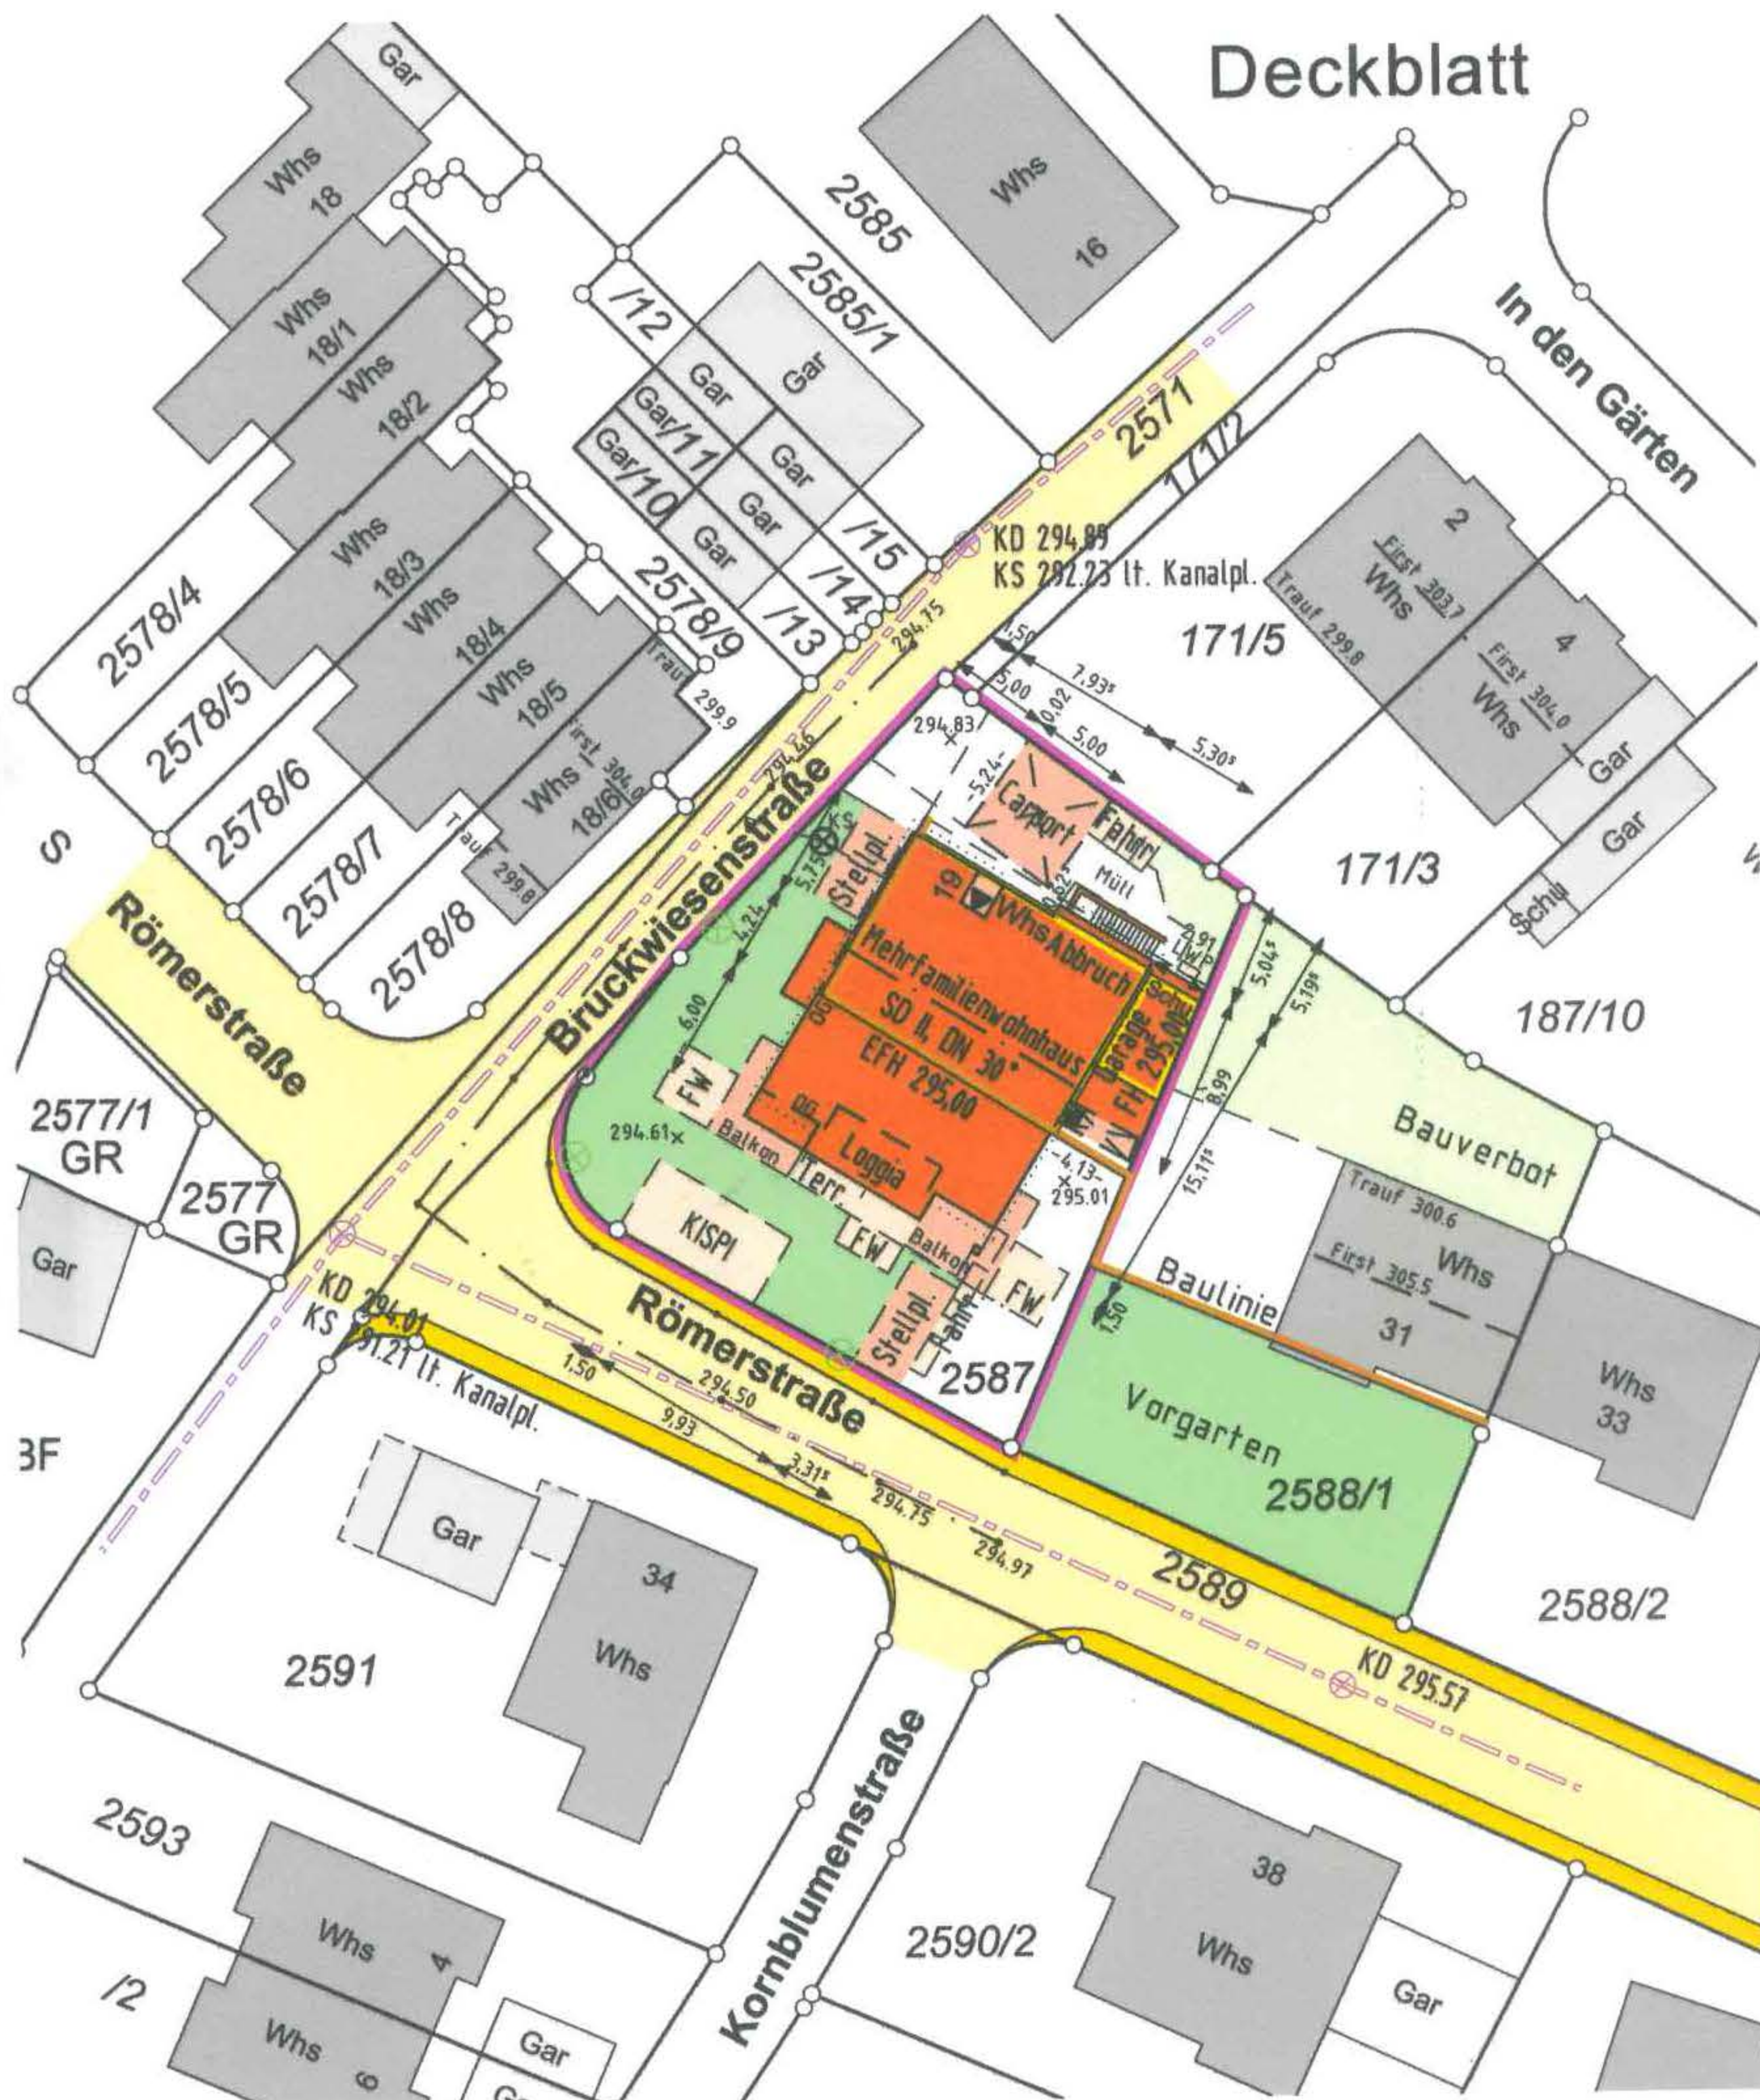

Maßstab 1 : 500


Alle Höhenangaben im neuen Höhensystem ü. NN.

Die Übereinstimmung mit dem Liegenschaftskataster und die
Einzeichnungen nach § 4 Abs.2 bis 5 LBOVVO werden bestätigt.

Es kann keine Gewähr dafür übernommen werden, dass das dargestellte
Baugelände frei von unterirdischen Leitungen und Bauwerken ist.

Leutenbach, den 23.11.2020


Sachverständiger/in nach § 5 Abs.3 LBOVVO

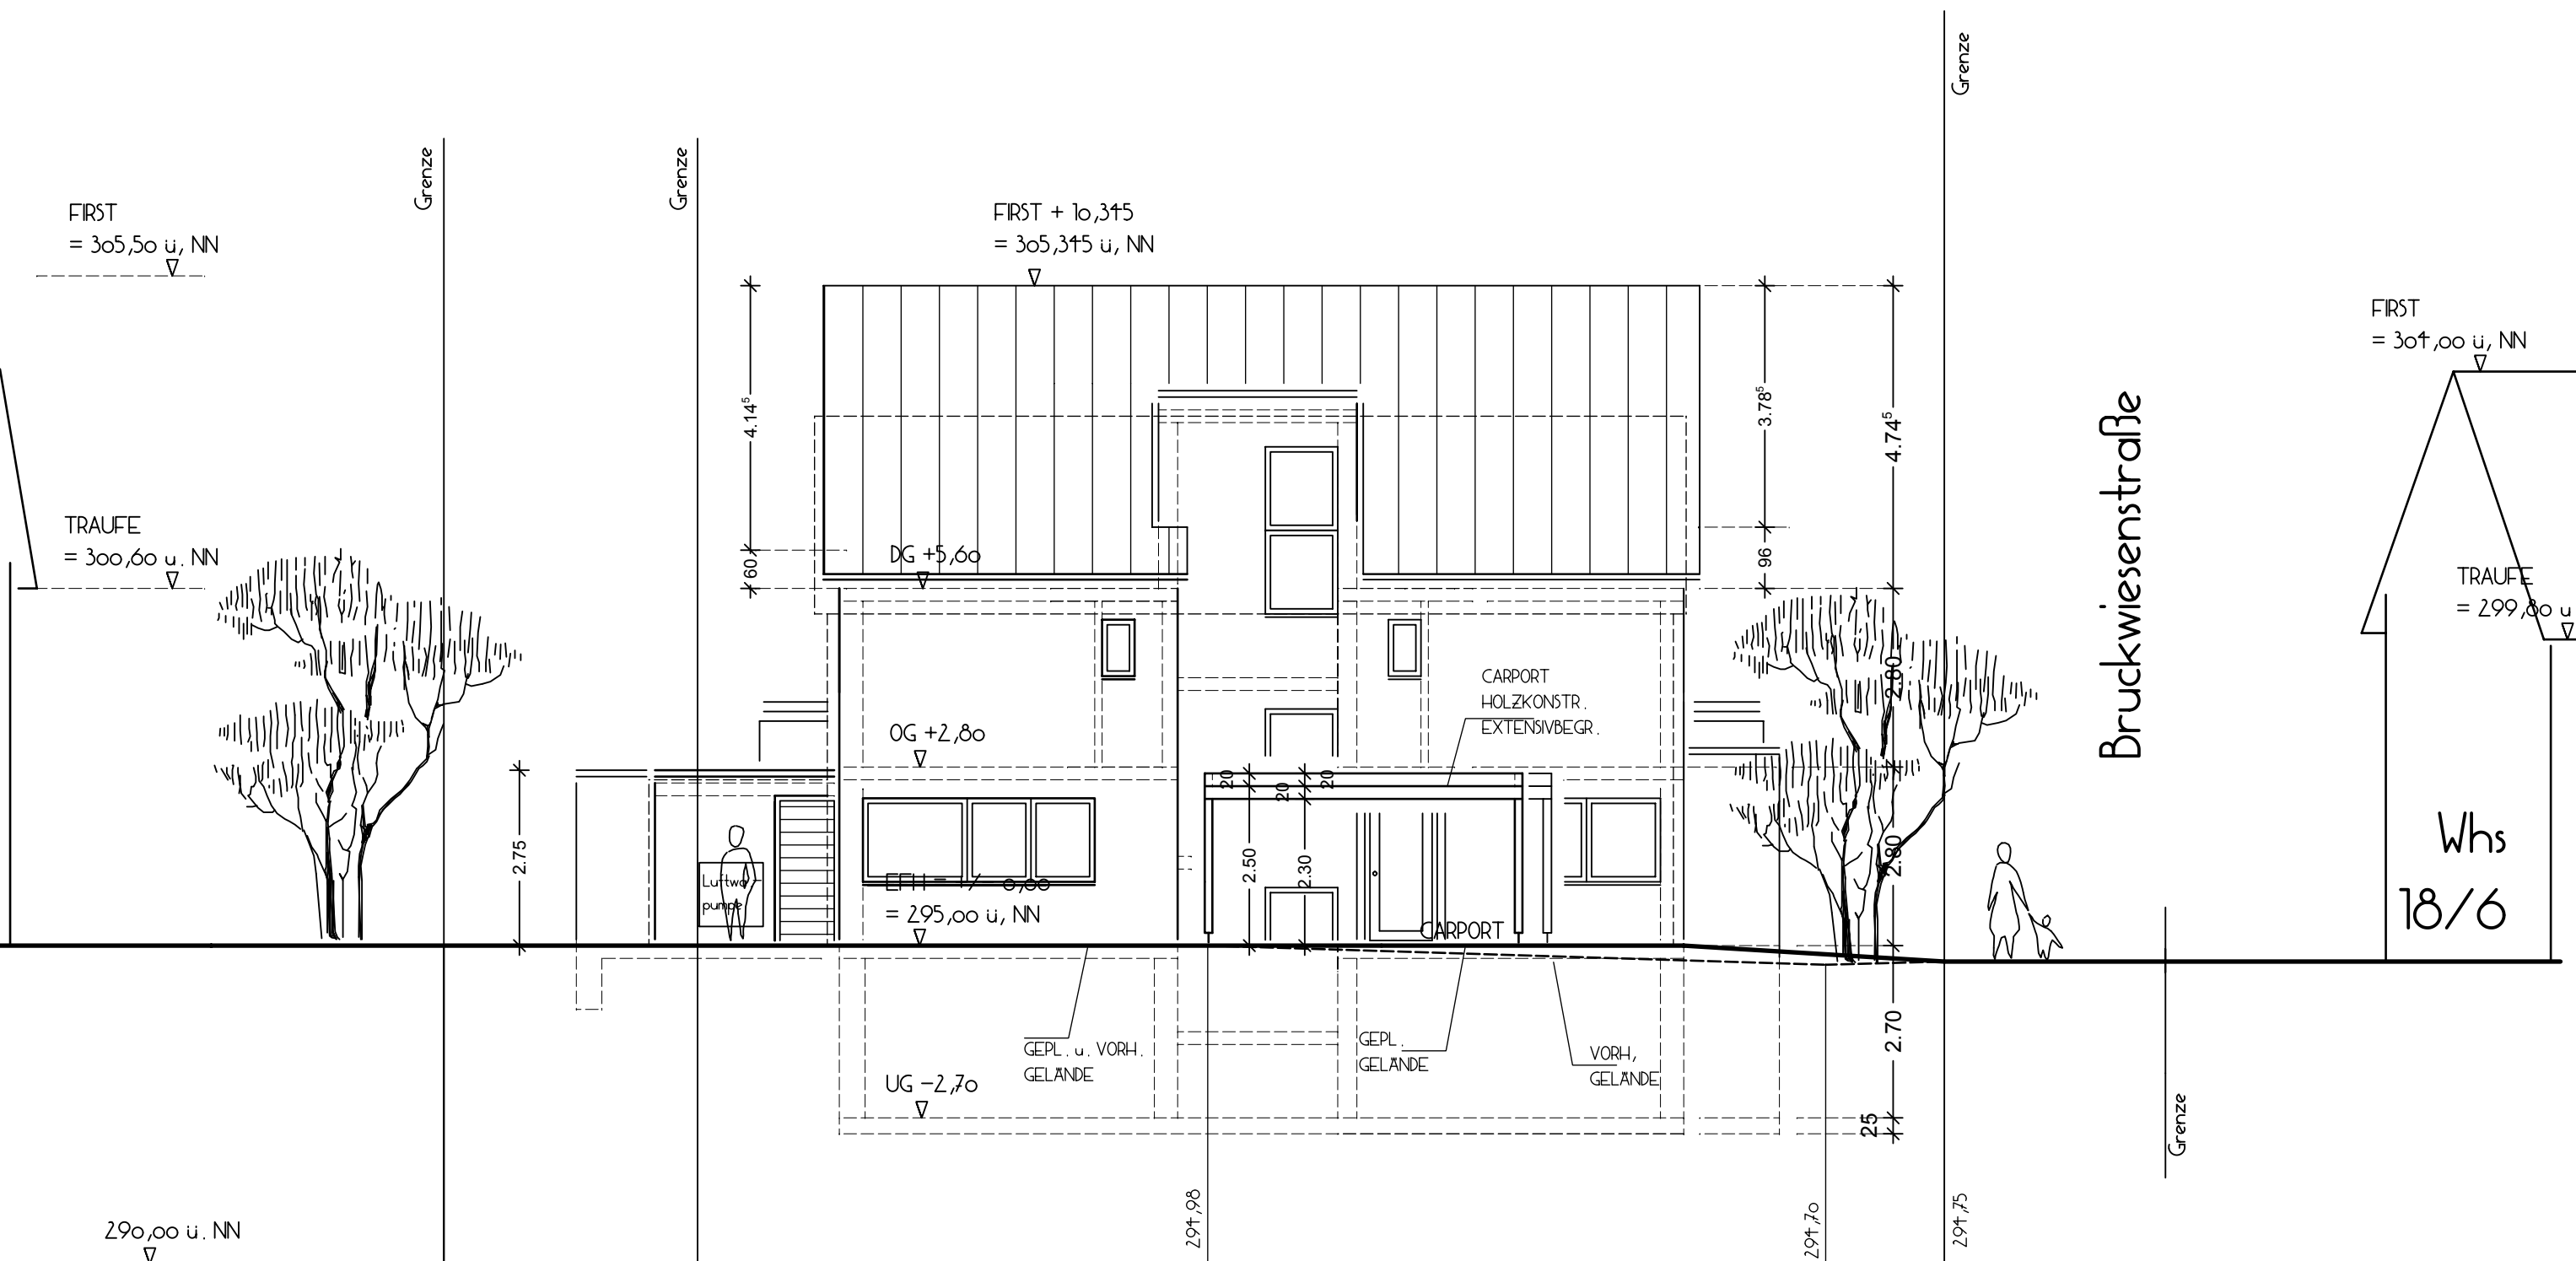

NORDEN m. CARPORT
M. 1 / 100

BAUHERR


ARCHITEKT

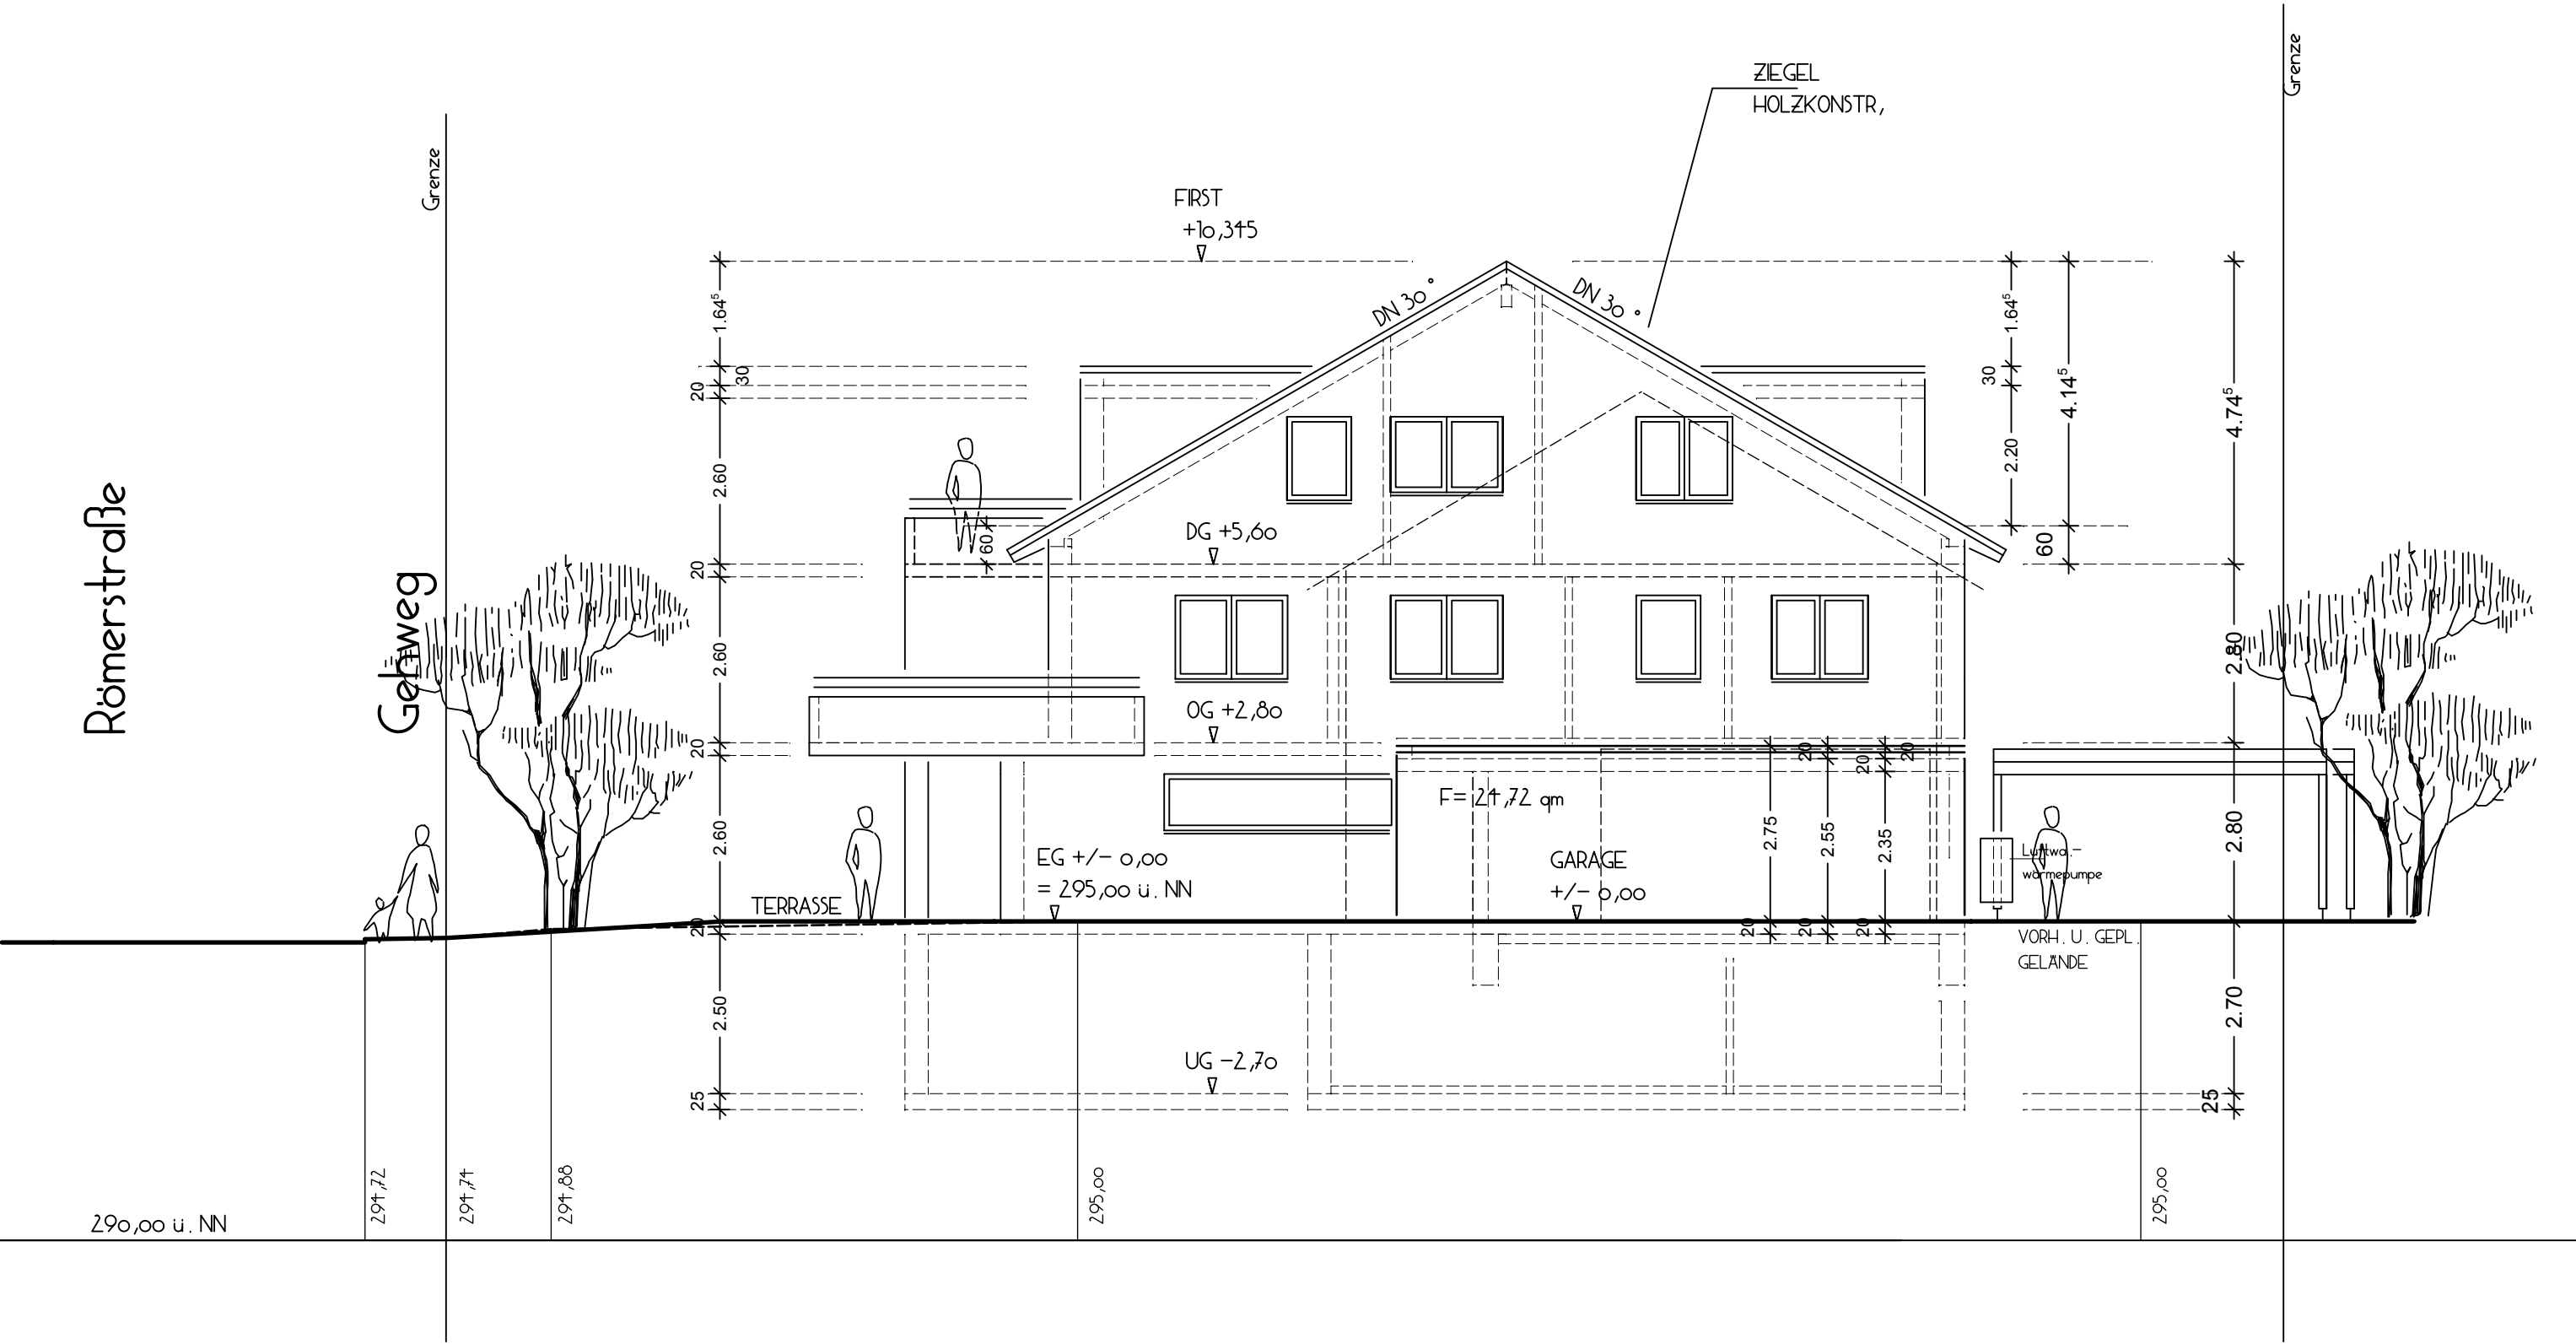

OSTEN
M. 1 / 100

BAUHERR


ARCHITEKT

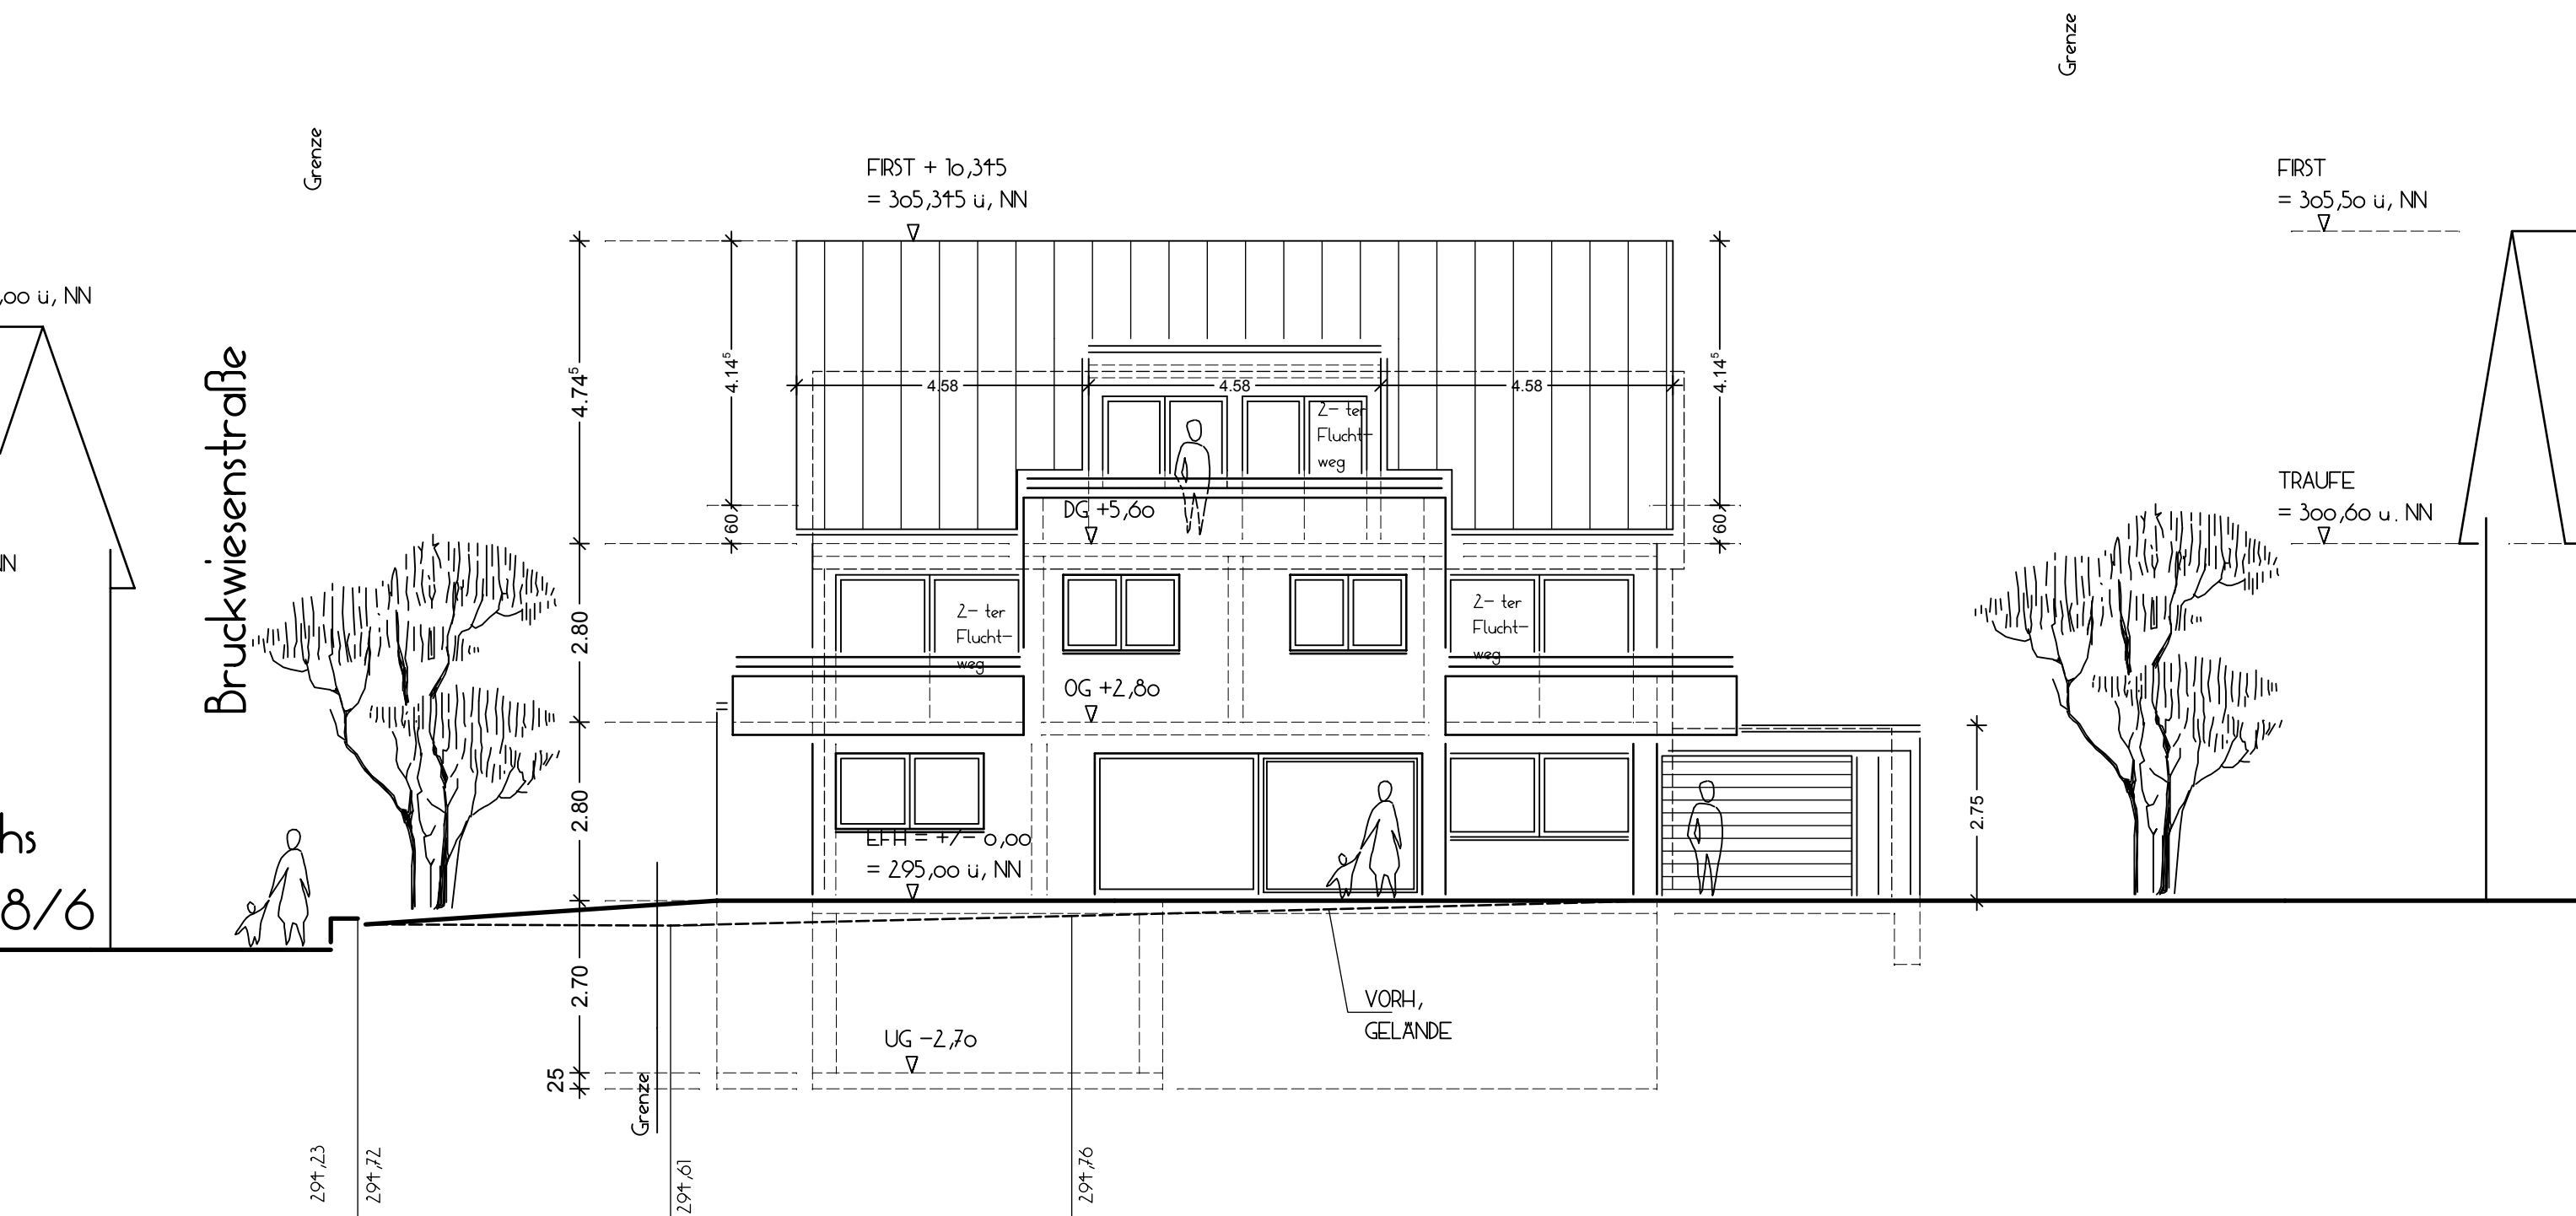

SÜDEN / ABWICKLUNG
M. 1 / 100

BAUHERR


ARCHITEKT

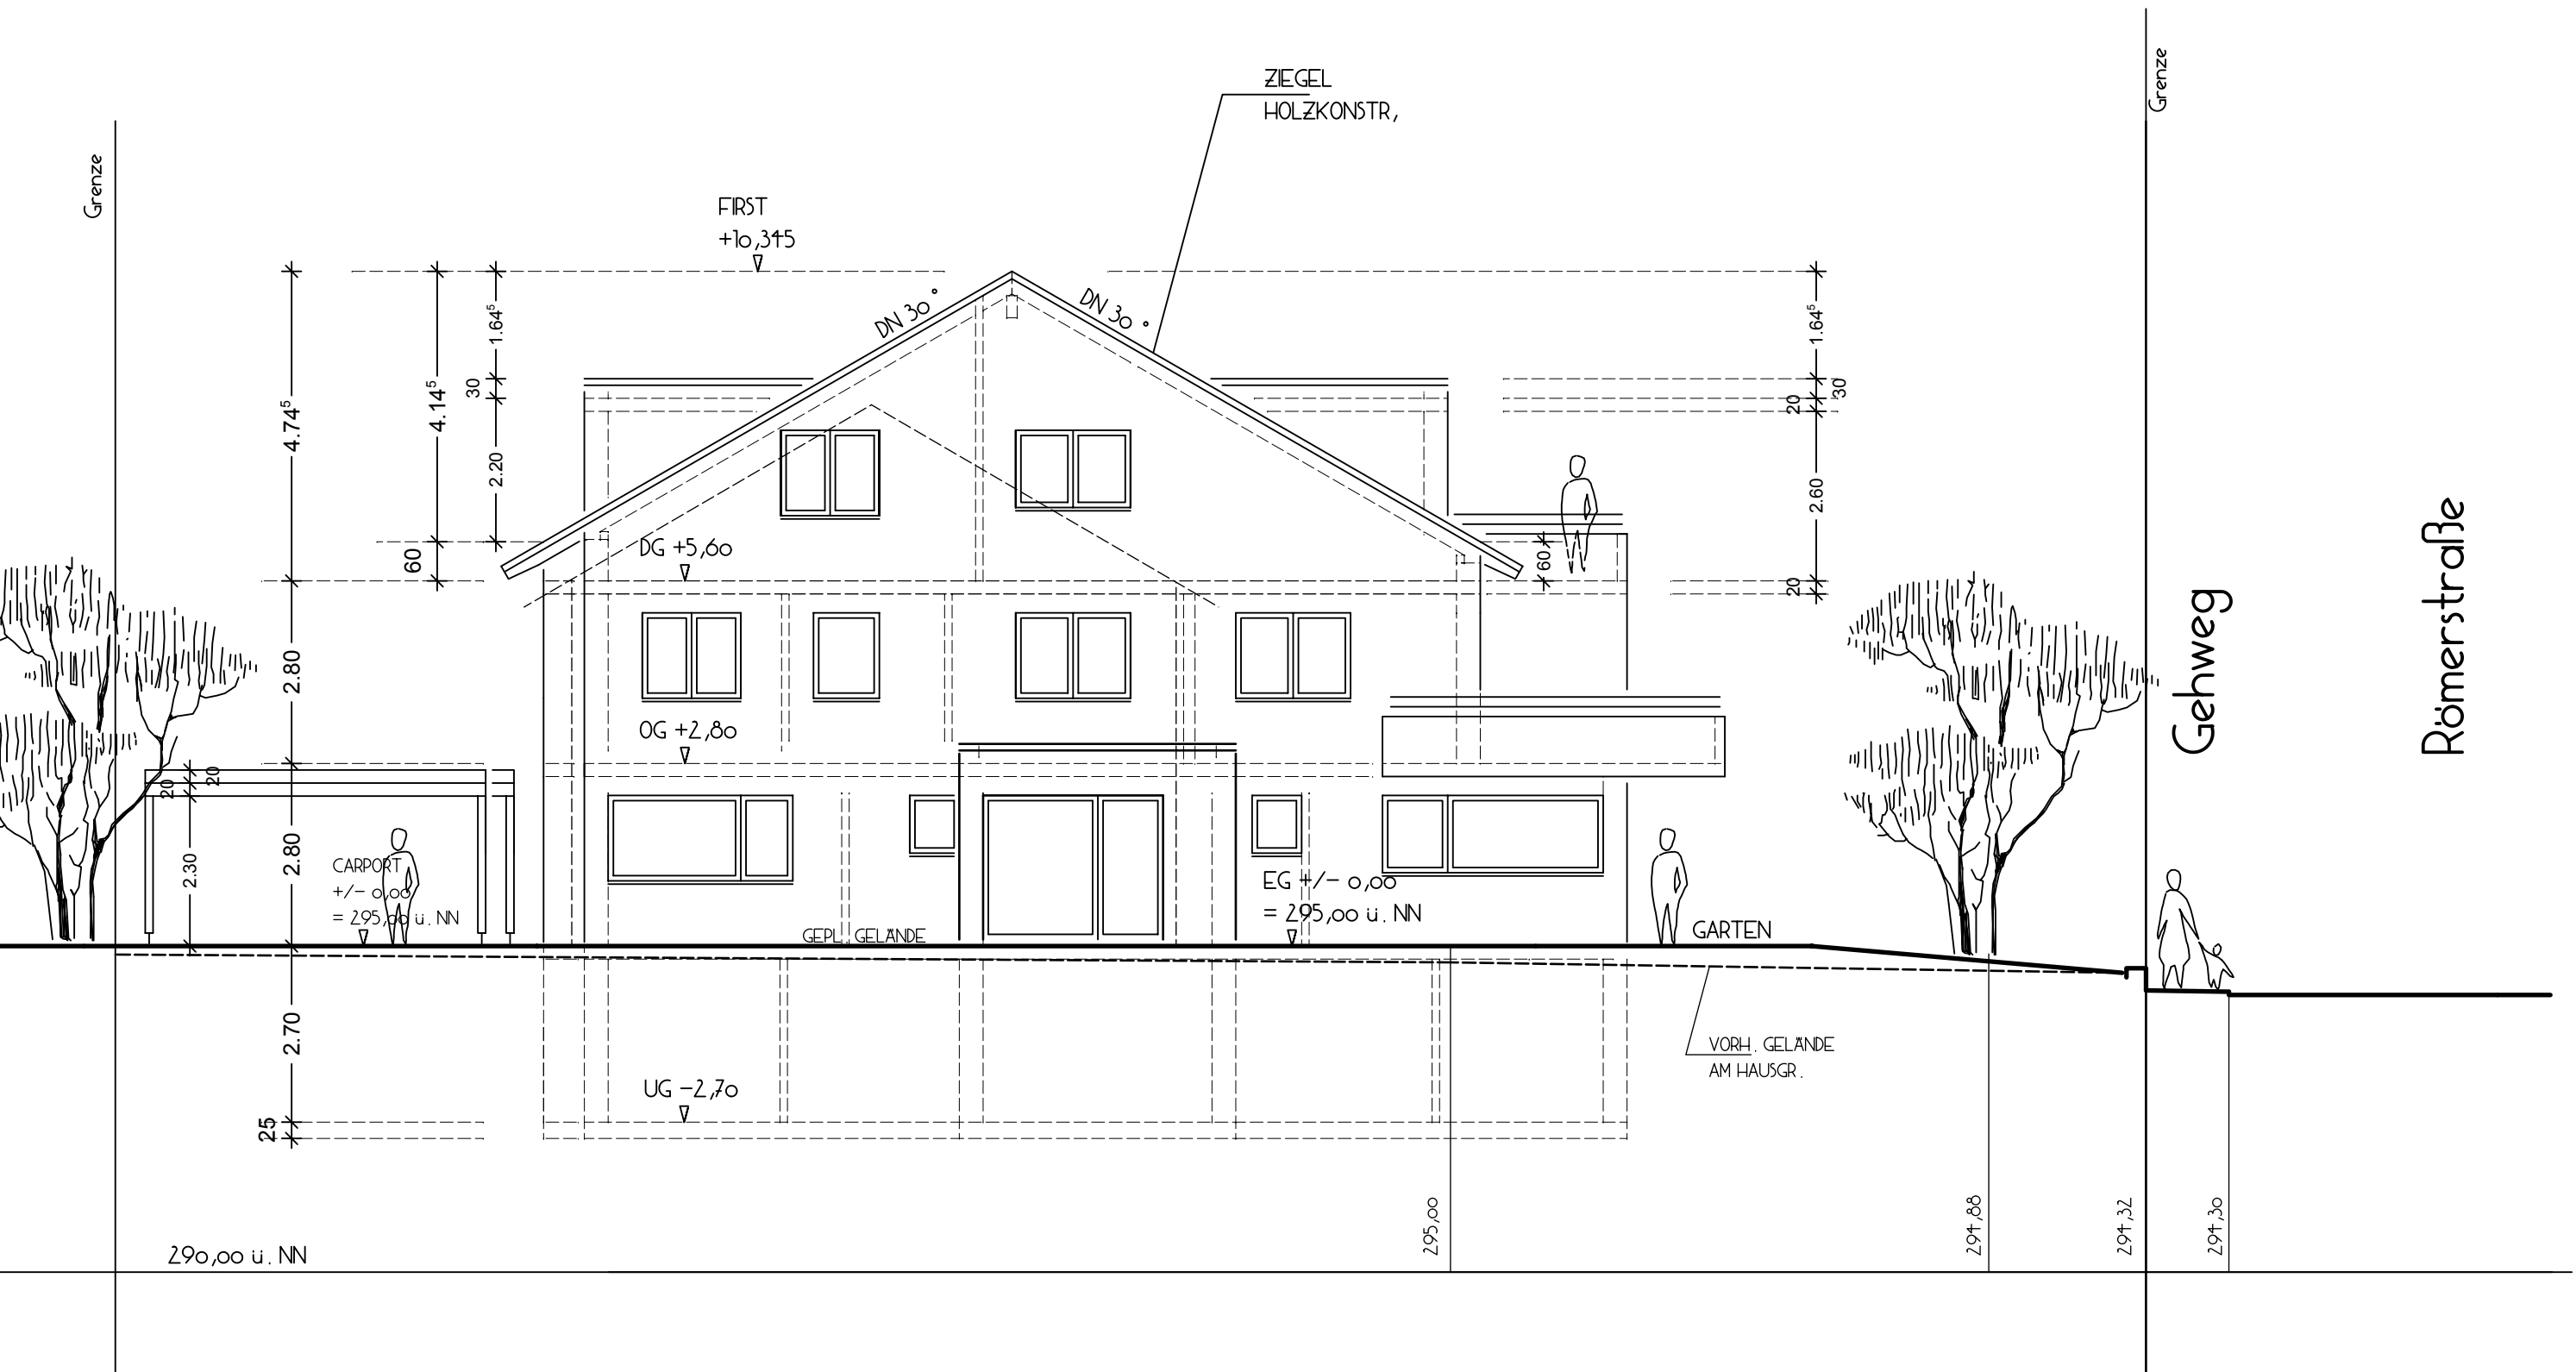

WESTEN
M. 1 / 100

BAUHERR

ARCHITEKT

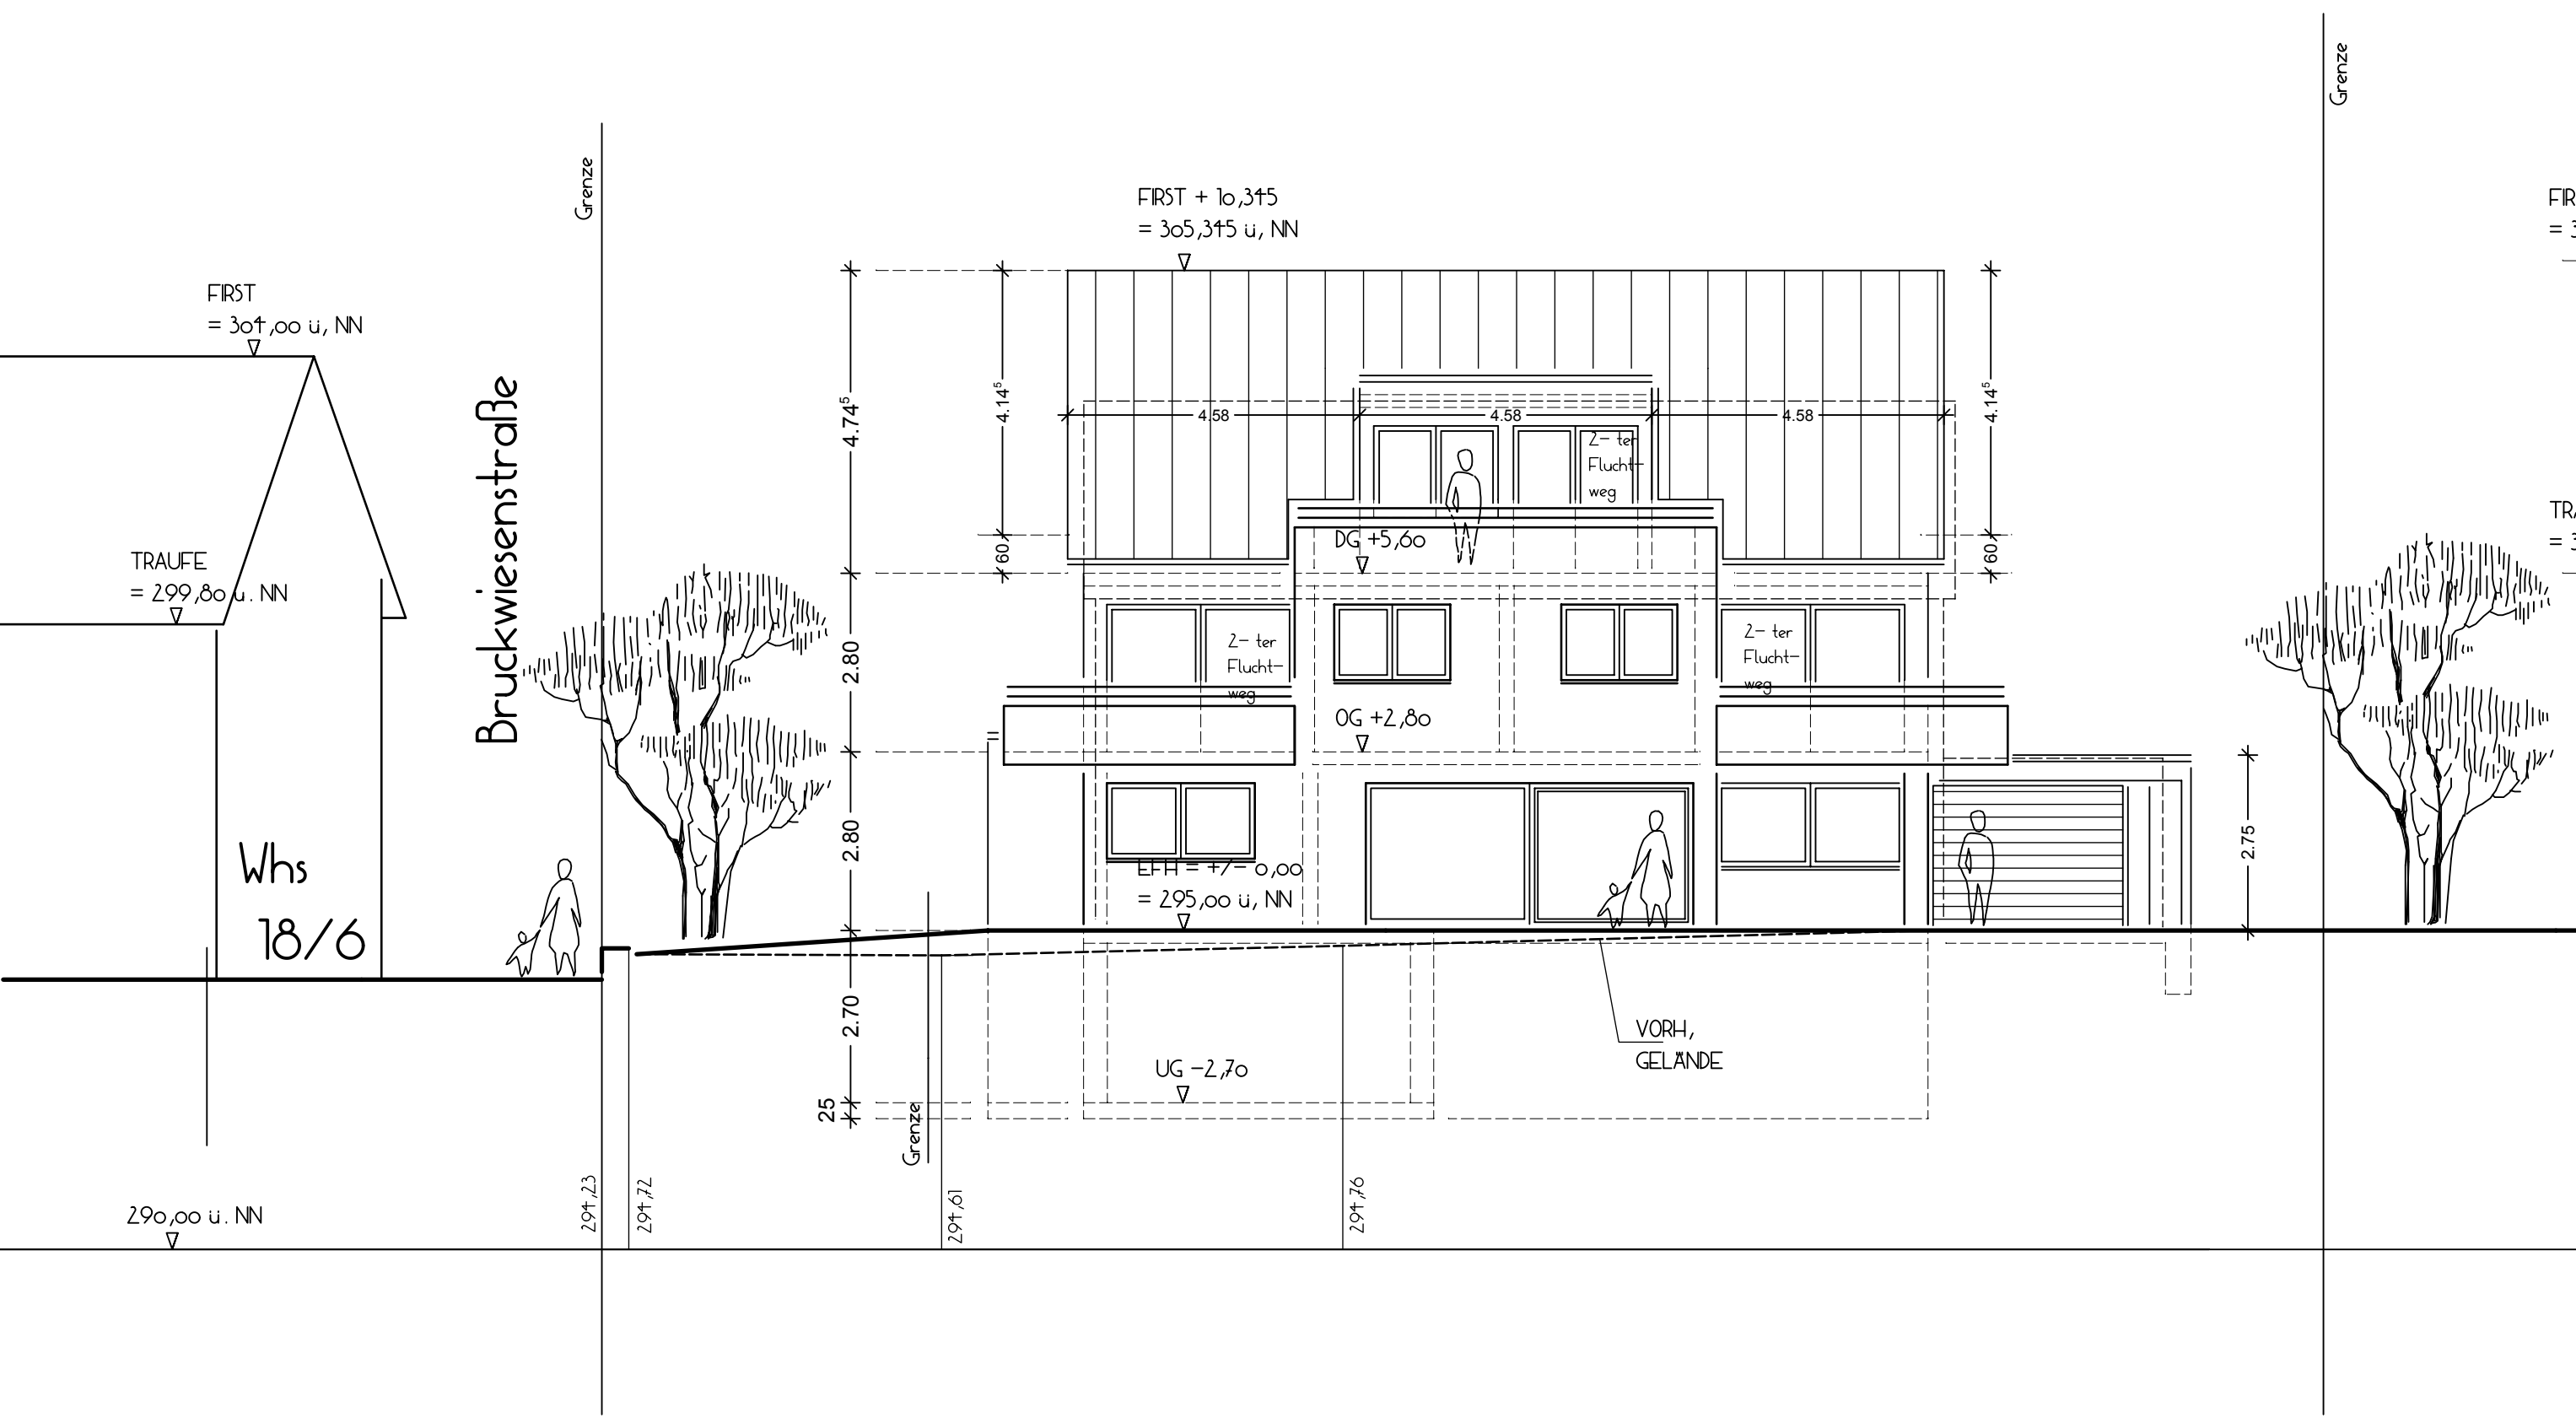


SÜDEN / ABWICKLUNG

M. 1 / 100

BAUHERR

ARCHITEKT

Bruckwiesenstraße

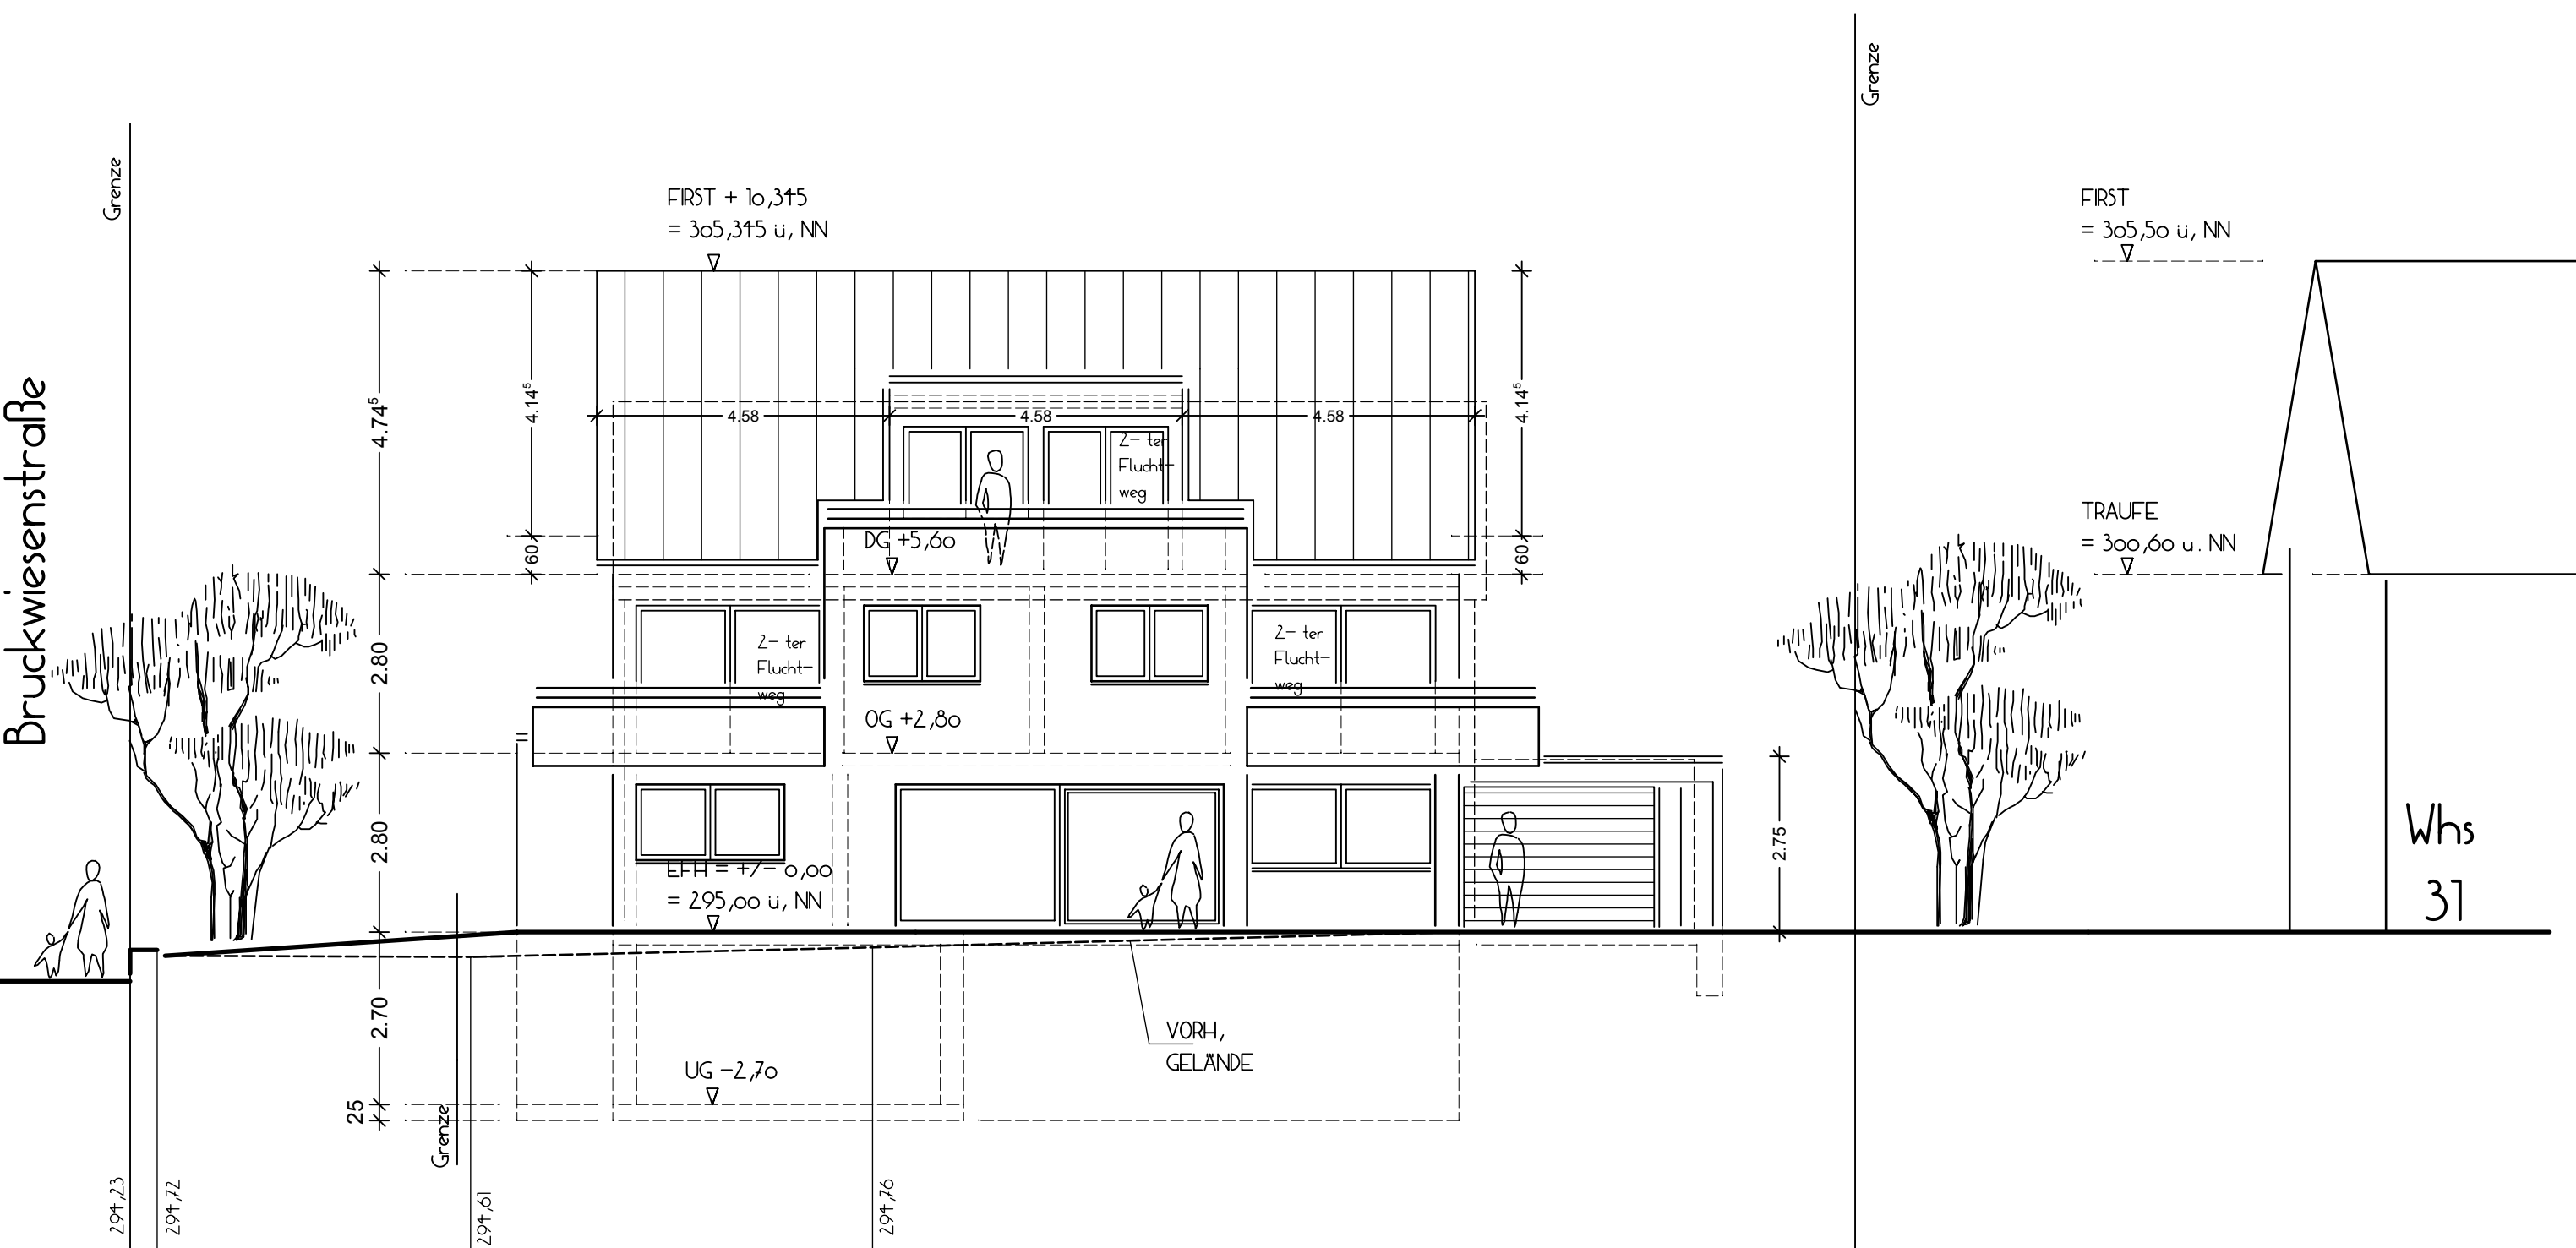

EN / ABWICKLUNG
/ 100

BAUHERR

ARCHITEKT