


Lageplan - zeichnerischer Teil zum

☒ Genehmigungsverfahren (§2 LBOVVO) ☐ Kenntnisgabeverfahren (§1 LBOVVO)

Stadt / Gemeinde : Winnenden
 Gemarkung und Flur : Hertmannsweiler
 Landkreis : Rems-Murr-Kreis
 Bebauungsplan : Tomatshalde Hertmannsweiler

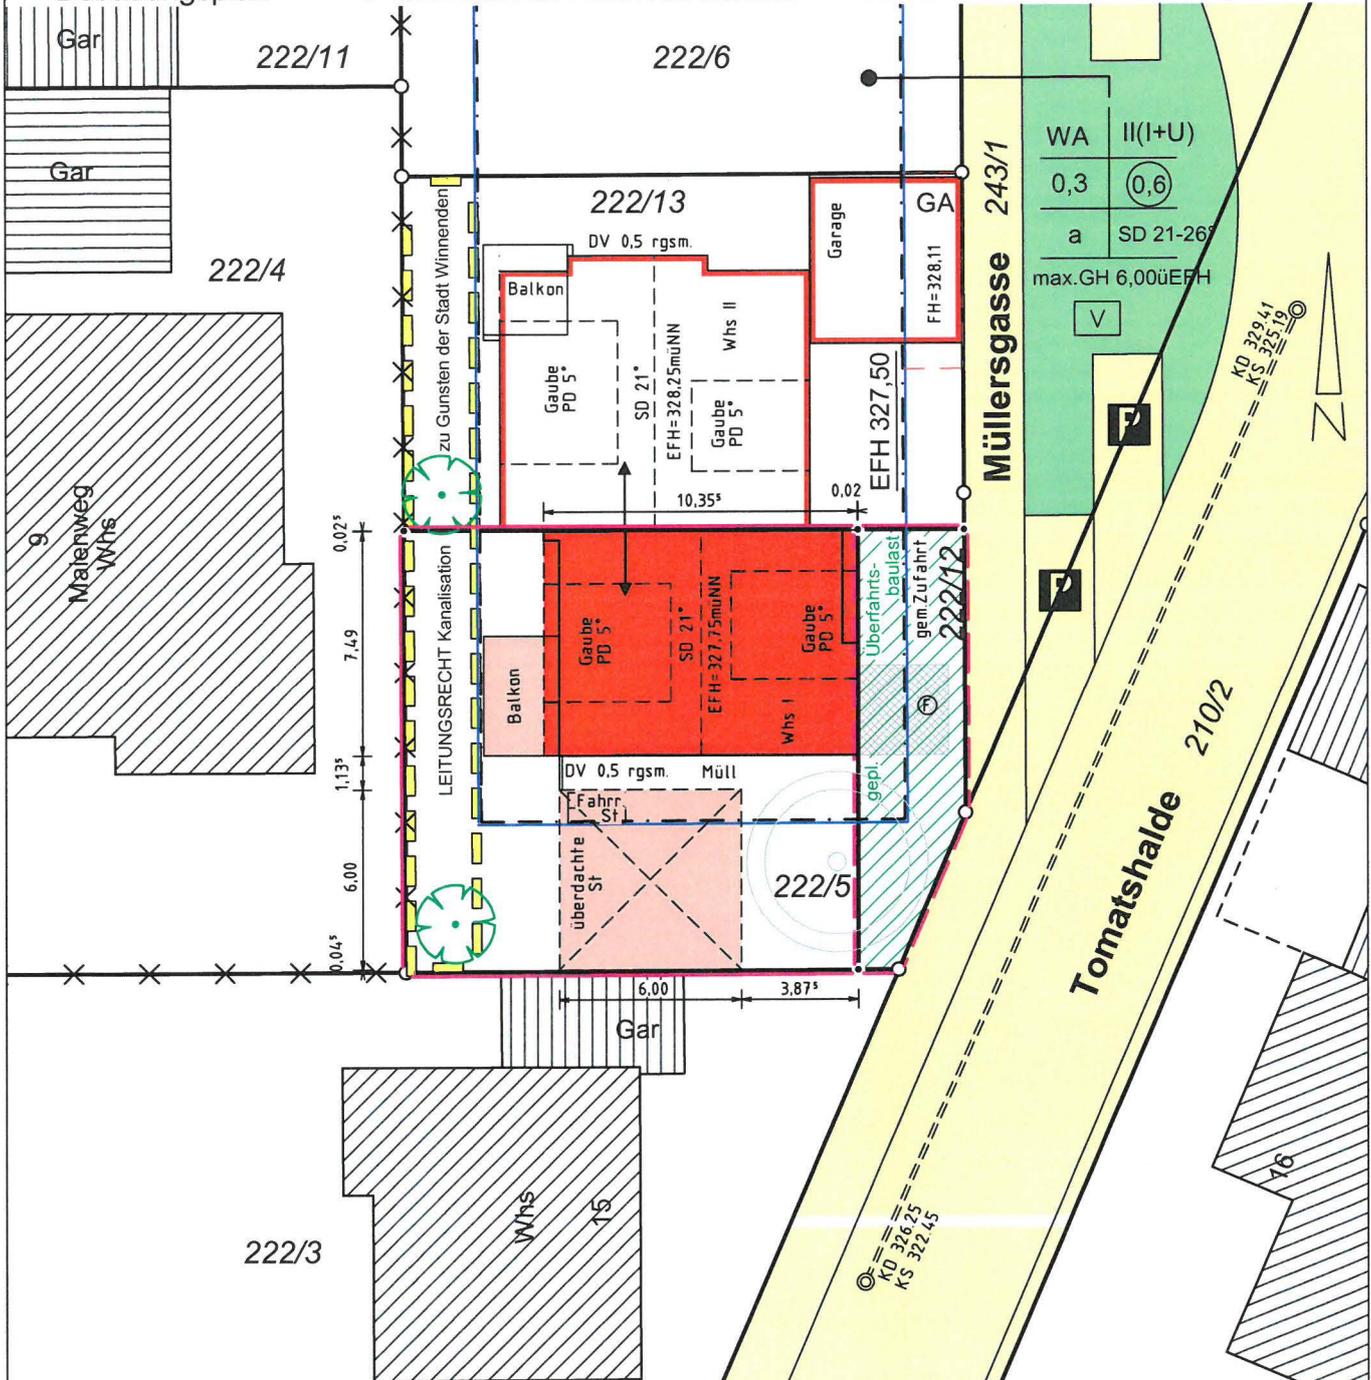

Maßstab 1: 250


Der Sachverständige nach § 5 LBOVVO:

Grundlage: Auszug aus dem Liegenschaftskataster

Grenzen und Bezeichnungen	bleibend	☐	3125
	wegfallend	○	3130
	geplant	○	3150

Höhenangaben in m. ü. NN
 Eintrag der EFH erfolgt nach Angaben des Planverfassers.
 Eventuell unterirdisch liegende Leitungen, Tanks, usw.
 sind nicht dargestellt.

ANSICHT OST

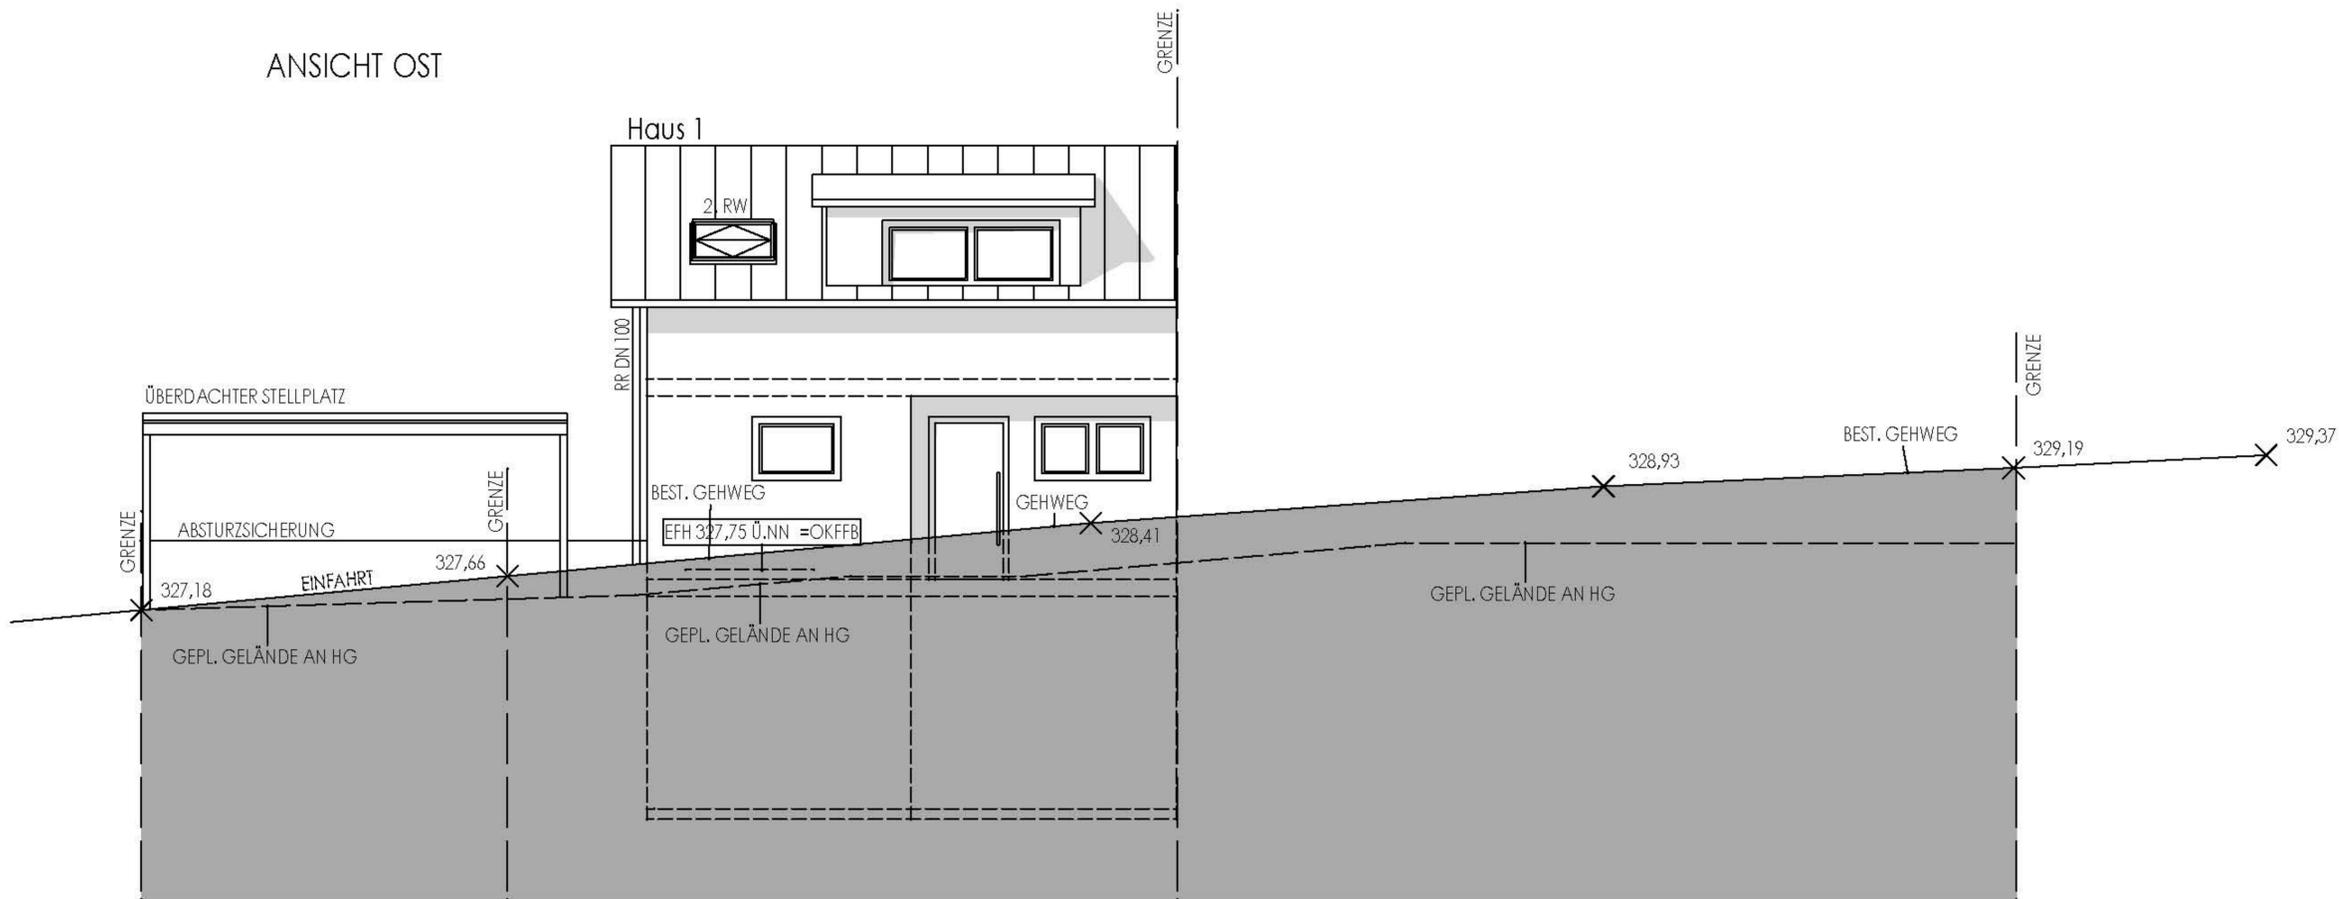

DECKBLATTÄNDERUNG
VOM 26.11.2020

BAUGESUCHSPLANUNG

ANSICHT OST M 1:100



BAUVORHABEN

Neubau eines Einfamilienhauses (Grenzbauweise)
mit 2 überdachten Stellplätzen - Haus 1

Tomatshalde, FLST 222/5
71364 Winnenden (Hertmannsweiler)

BAUHERR

ARCHITEKT:

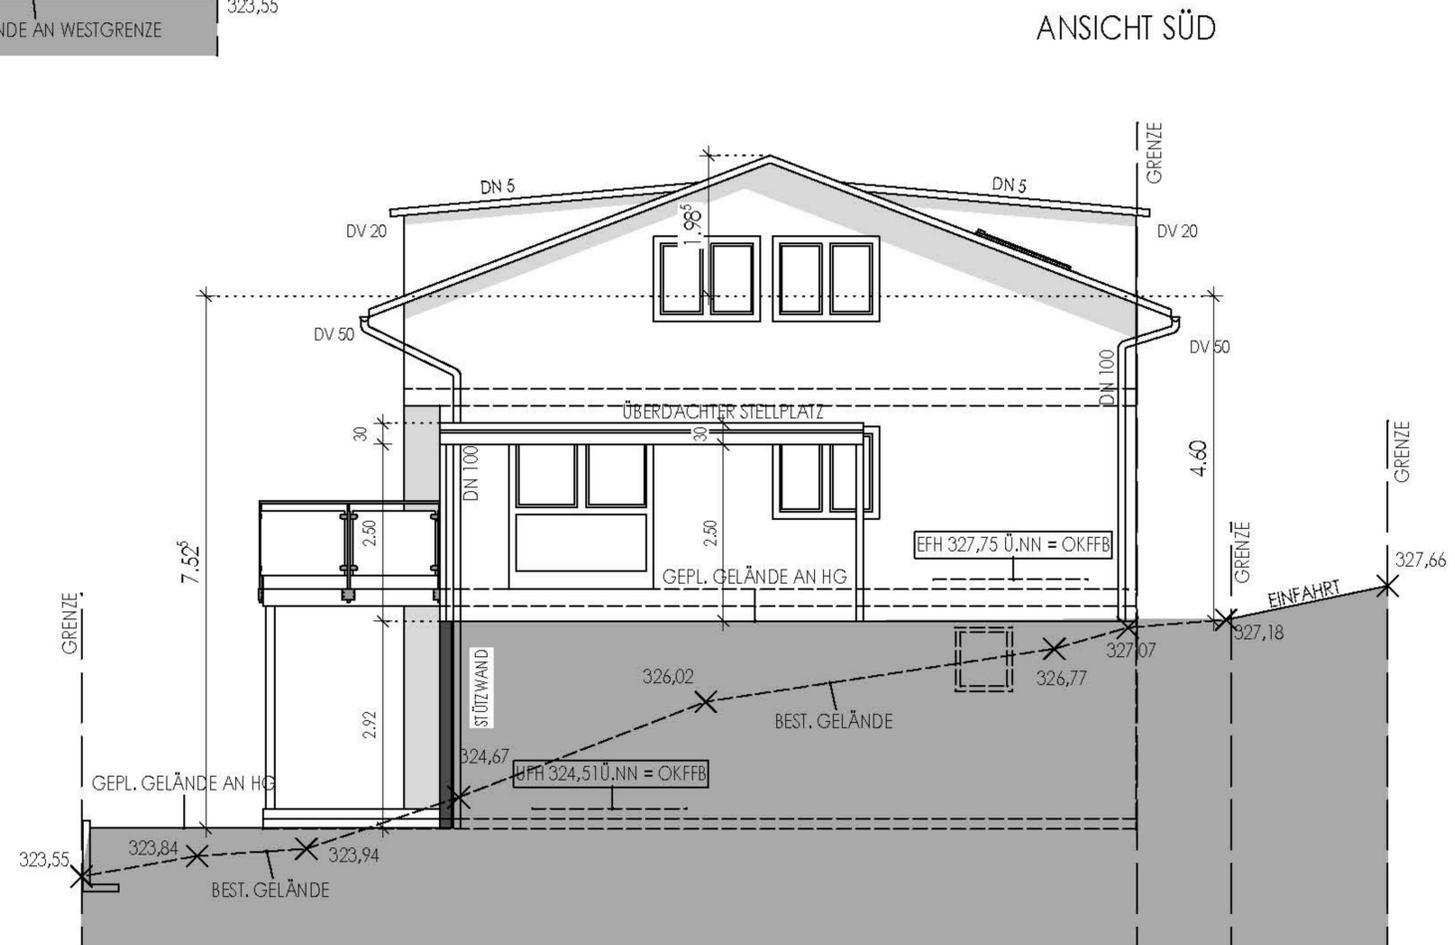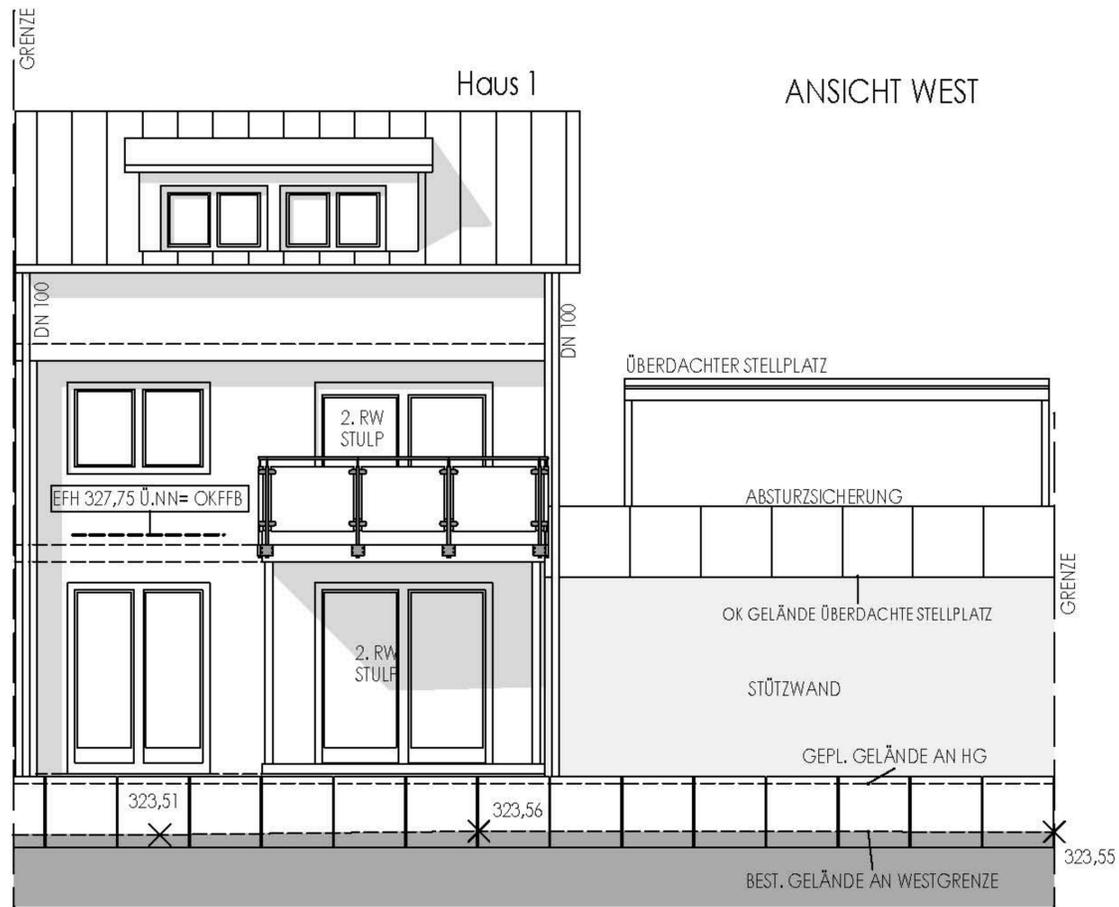

DECKBLATTÄNDERUNG
VOM 26.11.2020

BAUGESUCHSPANUNG
ANSICHT SÜD UND WEST M 1:100

BAUVORHABEN
Neubau eines Einfamilienhauses (Grenzbauweise)
mit 2 überdachten Stellplätzen - Haus 1

Tomatshalde, FLST 222/5
71364 Winnenden (Hertmannsweiler)

BAUHERR

ARCHITEKT: