


Landkreis: Rems-Murr-Kreis
Stadt/Gemeinde: Winnenden
Gemarkung: Baach

LAGEPLAN

zeichn. Teil zum Bauantrag
(§§ 4 und 5 LBOVVO)

Maßstab 1:500

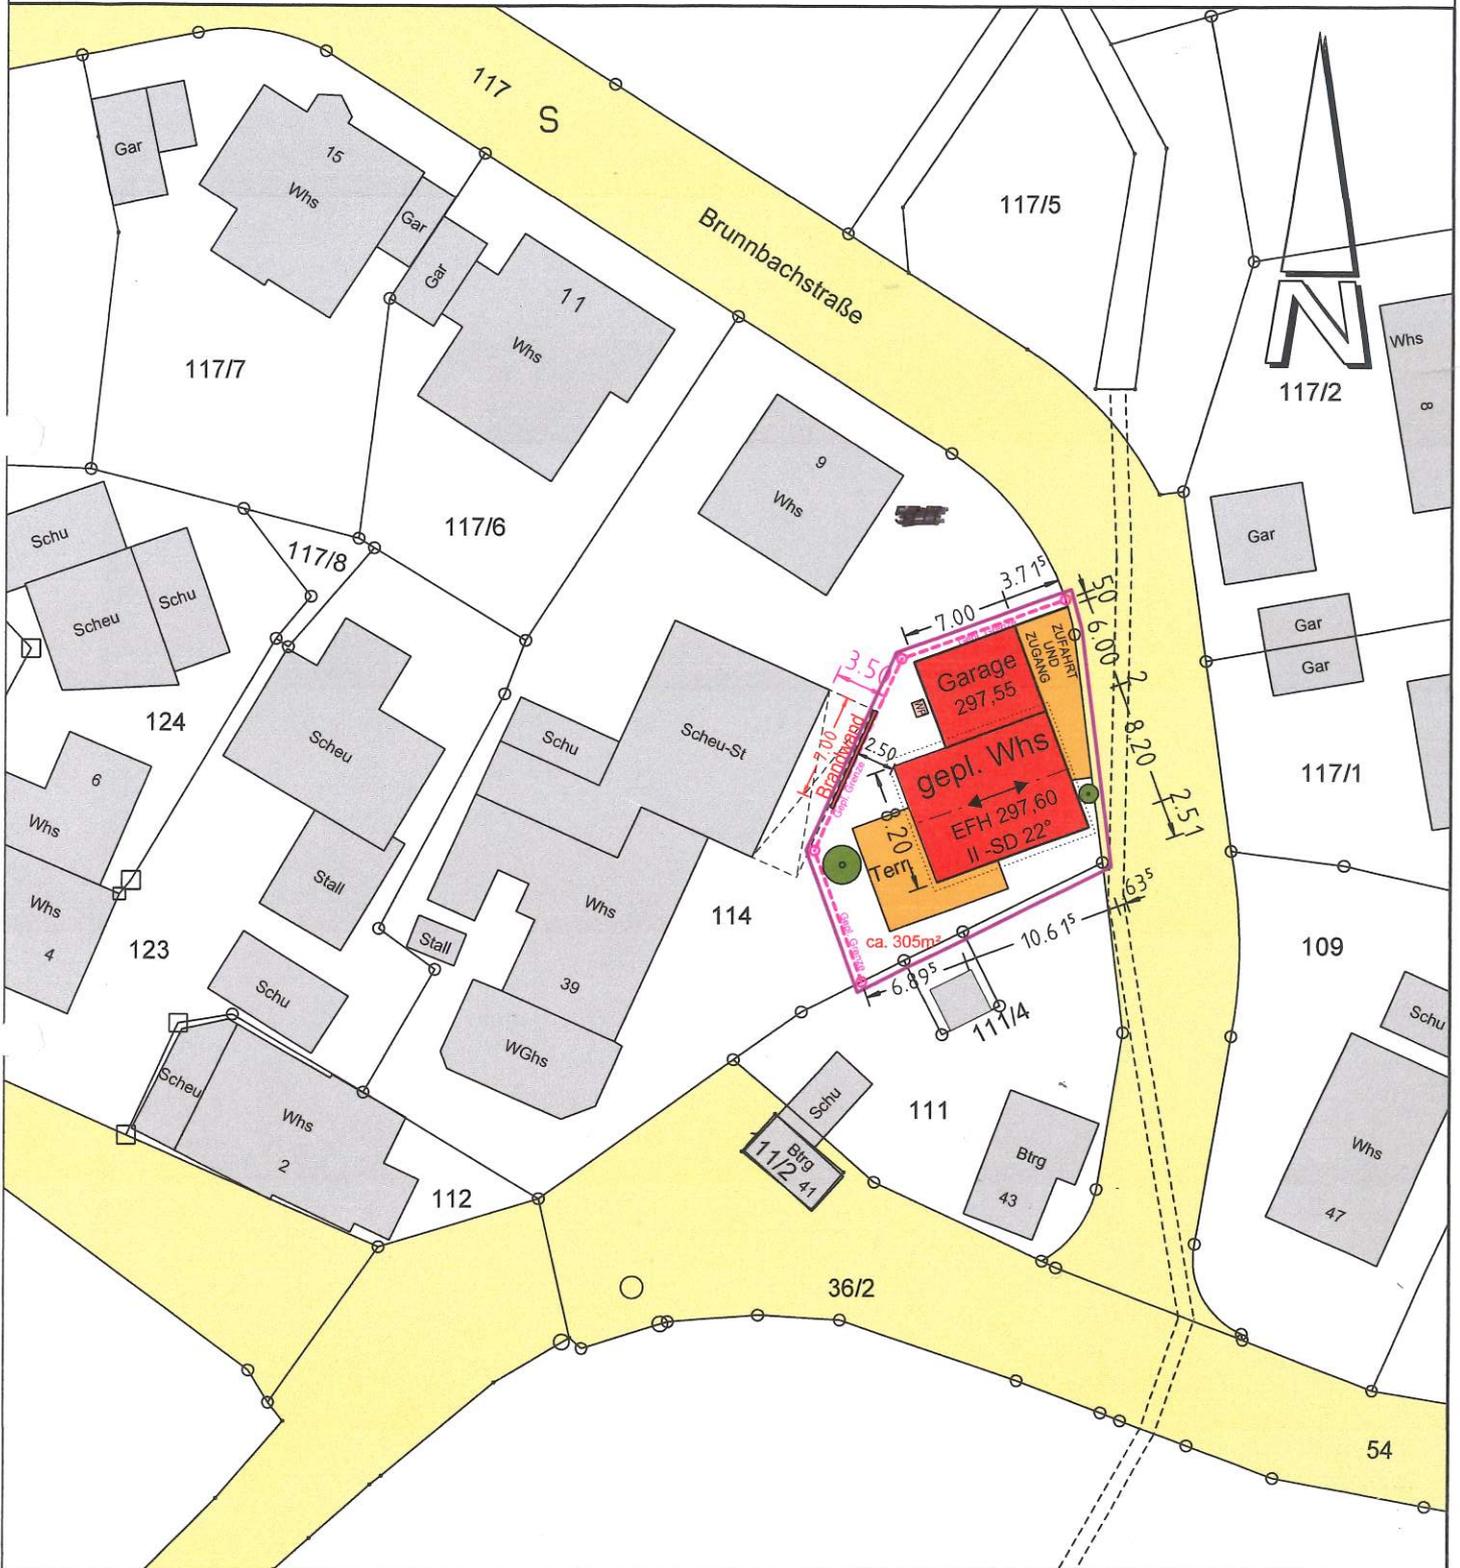


Gefertigt: 11.07.2020 / 21.11.2020

Die Grenzen entsprechen dem Liegenschaftskataster.
Einzeichnungen nach §4 absatz 2 LBOVVO.

ANSICHT


NORDEN

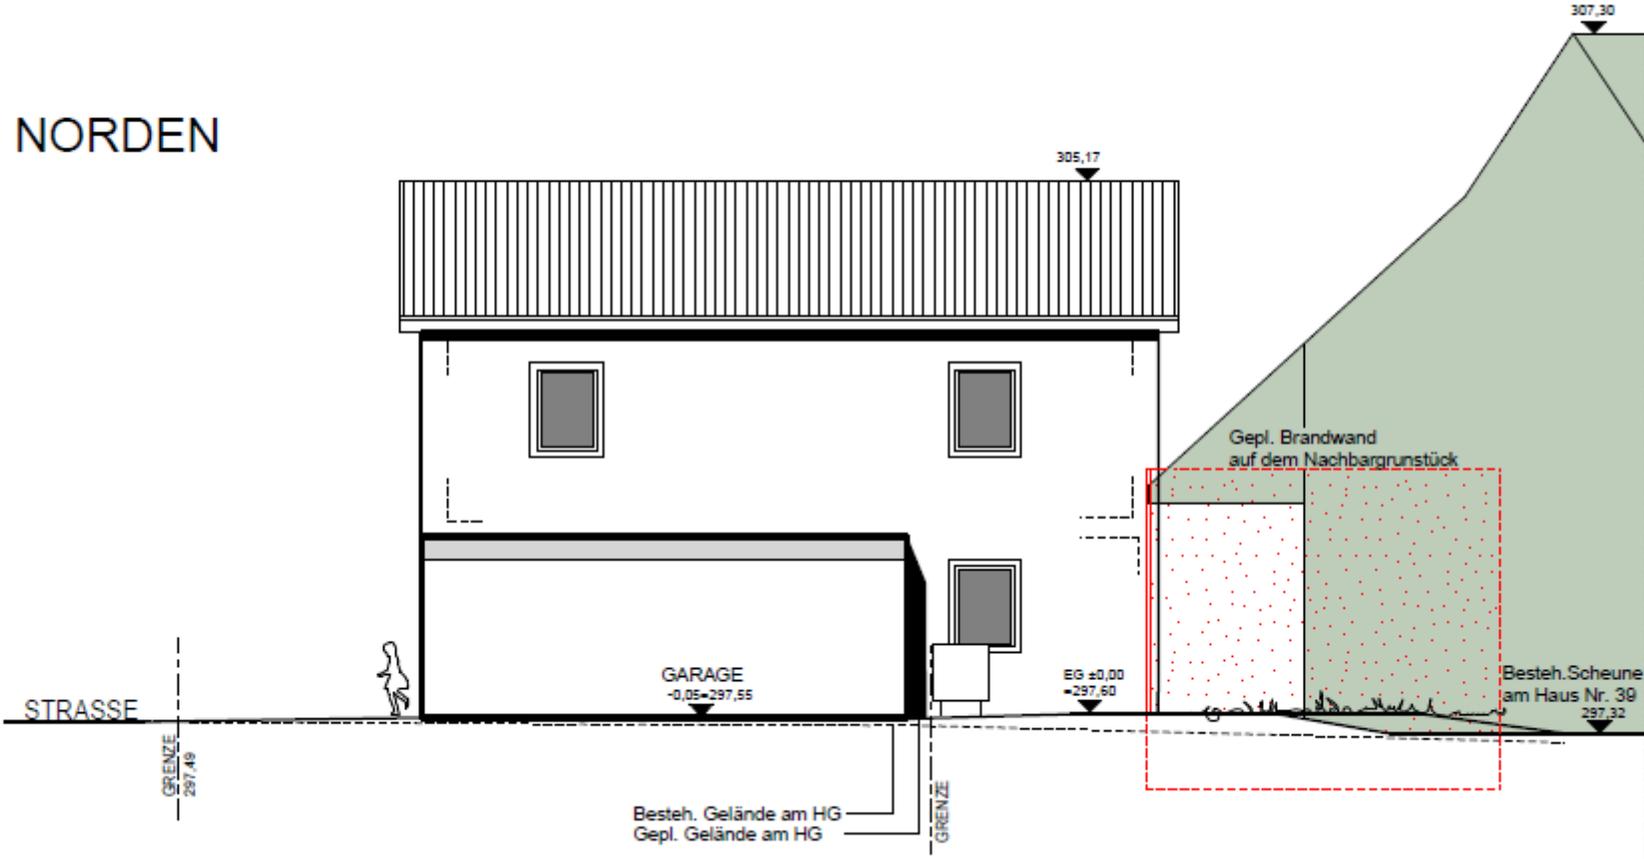

ANSICHT

Abbruch und Erstellung eines Wohnhauses mit Garage in Brunnbachstraße - Winnenden-Baach


Plandatum: 17.10.2020/21.11.2020

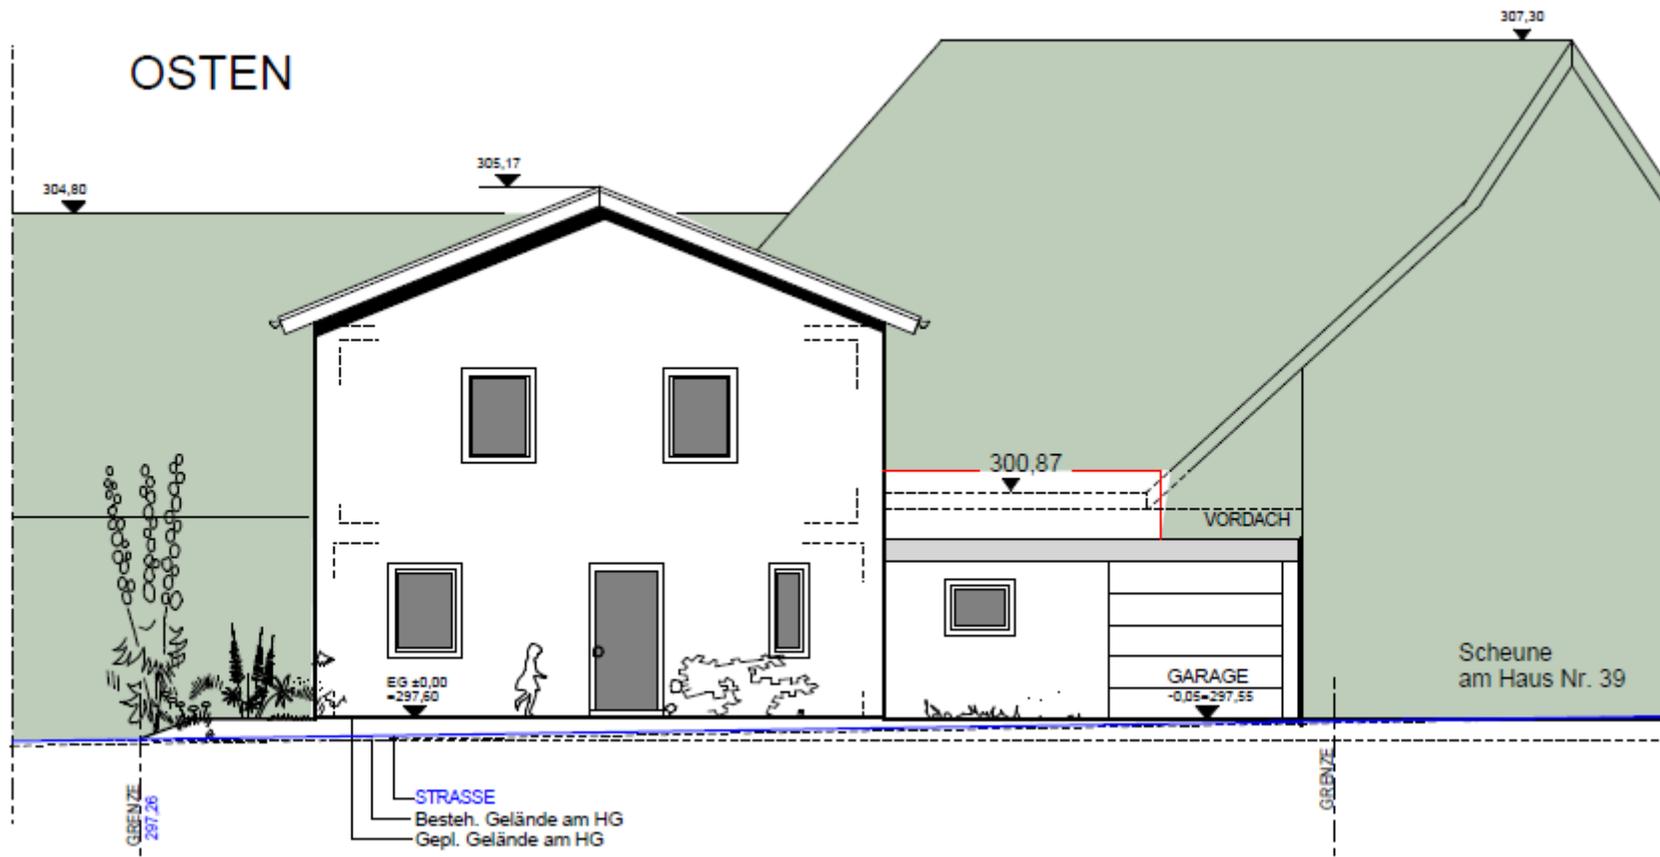

Abbruch und Erstellung eines Wohnhauses mit Garage in Brunnbachstraße - Winnenden-Baach

Plandatum: 17.10.2020/21.11.2020

ANSICHT

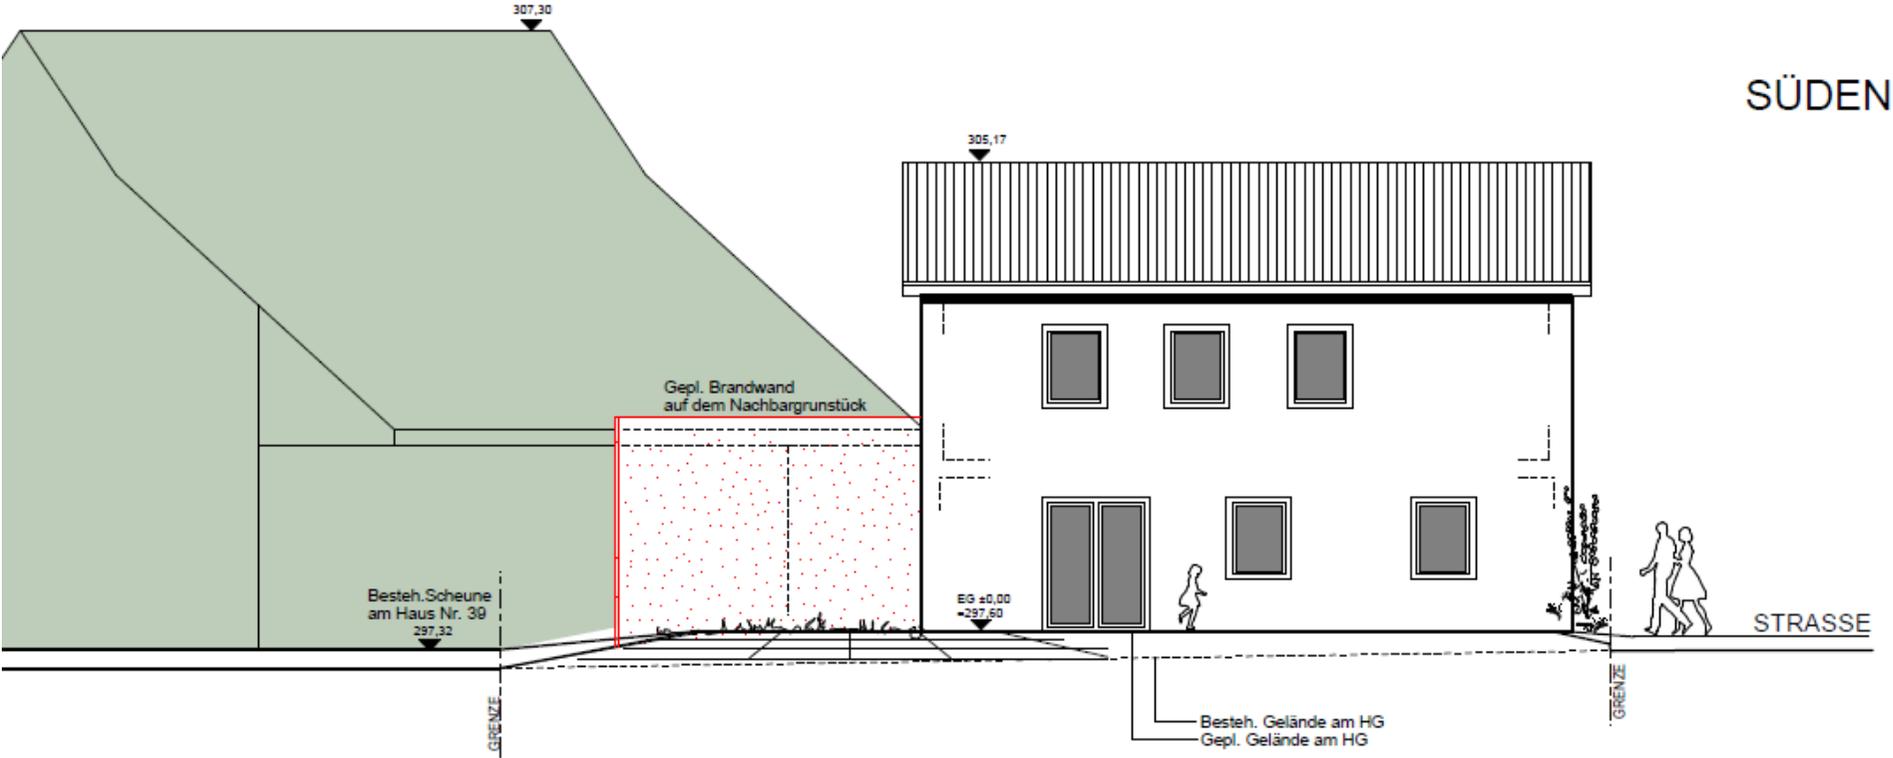


Abbruch und Erstellung eines Wohnhauses mit Garage in Brunnbachstraße - Winnenden-Baach

Plandatum: 17.10.2020/21.11.2020

ANSICHT


WESTEN

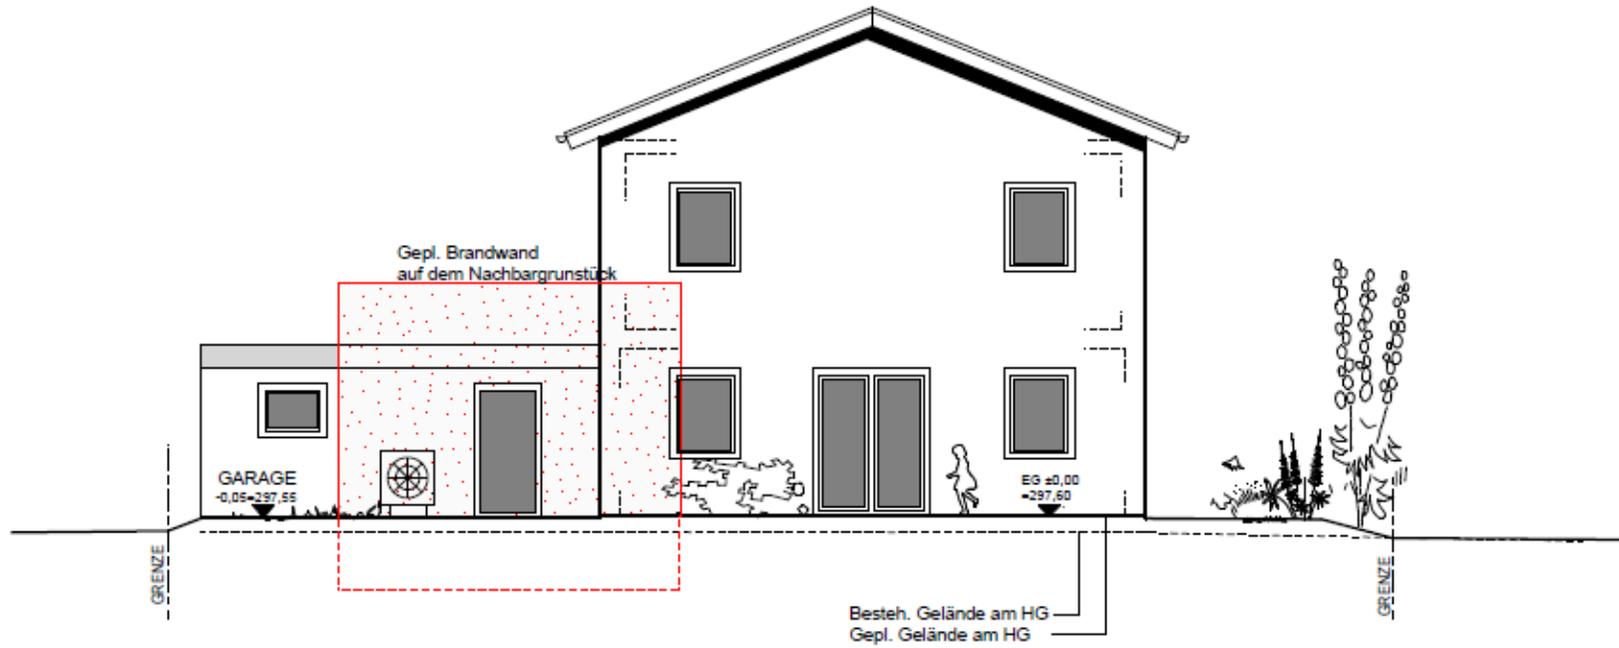

Abbruch und Erstellung eines Wohnhauses mit Garage in Brunnbachstraße - Winnenden-Baach

Plandatum: 17.10.2020/21.11.2020

STRAßENABWICKLUNG

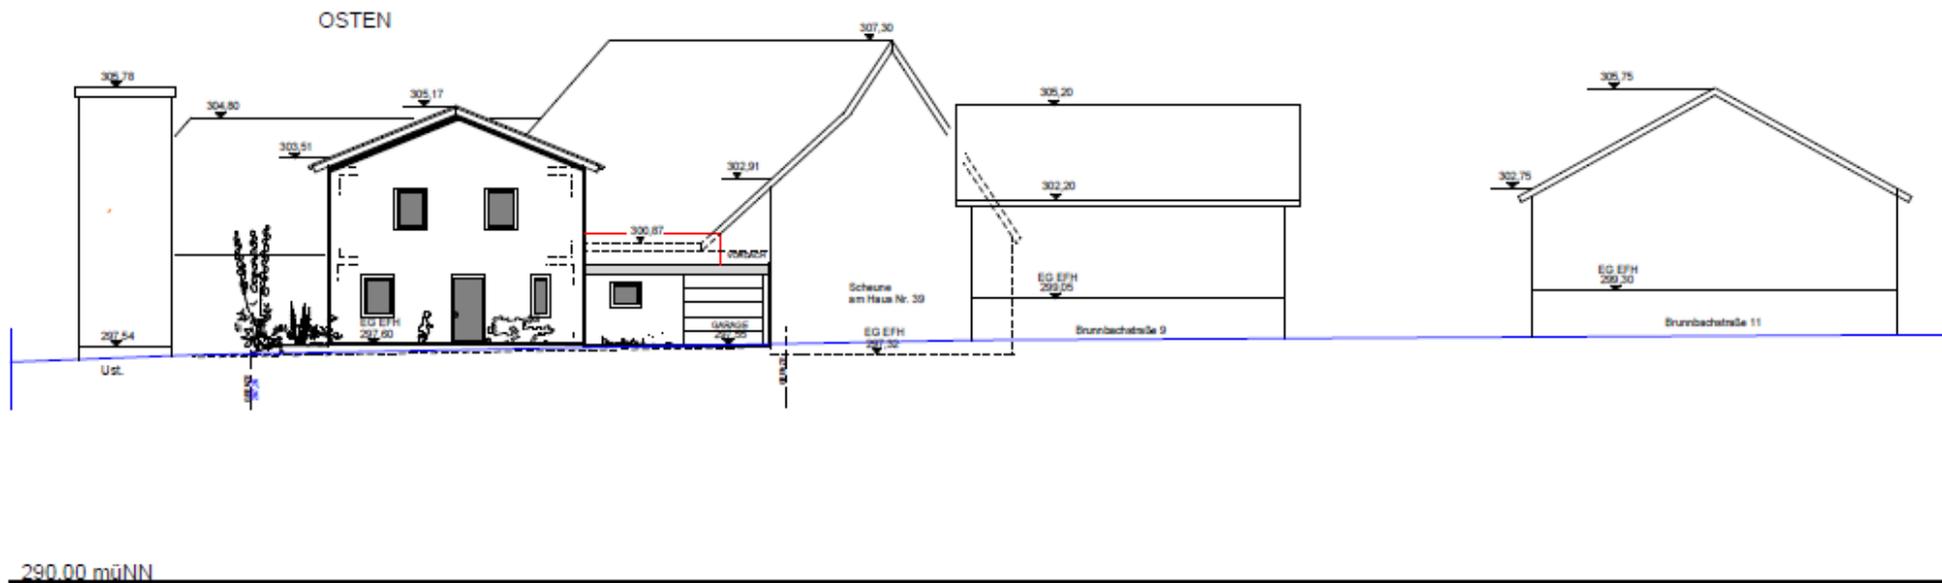


Abbruch und Erstellung eines Wohnhauses mit Garage in Brunnbachstraße - Winnenden-Baach

Plandatum: 17.10.2020/21.11.2020

STRAßENABWICKLUNG

Anlage zur Sitzungsvorlage Nr. 006/2021

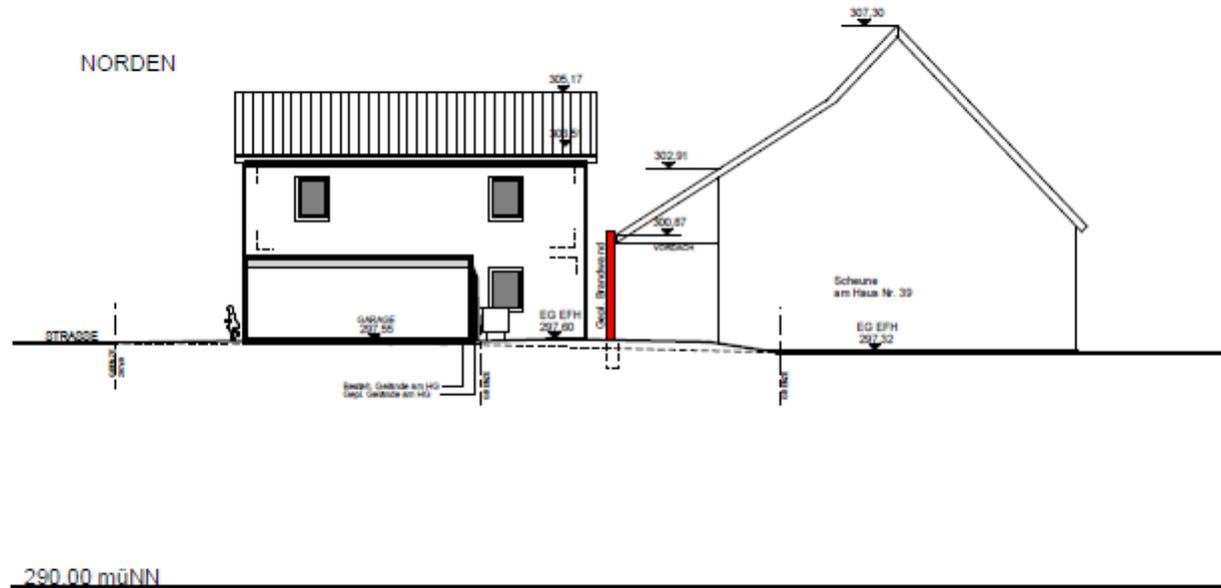

Abbruch und Erstellung eines Wohnhauses mit Garage in Brunnbachstraße - Winnenden-Baach

Plandatum: 17.10.2020/21.11.2020