

Lageplan

zeichnerischer Teil zum Bauantrag (§ 4 LBOVVO)

Kreis: Rems-Murr-Kreis
 Stadt: Winnenden
 Gemarkung: Birkmannsweiler

Gefertigt : **Deckheft** durch Deckblatt geändert
 Schwaikheim, den 21.08.2020 / 27.08.2021 / 20.10.2021
 Sachverständiger nach § 5 Abs.2 Nr.3 LBOVVO

C.A.

Höhen im neuen System
 Auszug aus dem Liegenschaftskataster gefertigt und
 teilweise nach § 4 Abs. 2 bis 5 LBOVVO ausgearbeitet.

Unterirdische Leitungen sind dem Planfertiger nicht
 bekannt und im vorl. Plan nicht enthalten



Maßstab 1:500

VERMESSUNGSBÜRO DIPL.-ING. E. MESSMER

Ingenieurbüro für angewandte Geodäsie, BIM, Photogrammetrie und Geodätik
 Beratende Ingenieure

Hauptbüro:
 Bahnhofstraße 6 71409 Schwalkheim Tel. 07195 / 97 30-0 Fax -99

Büro Bayern: Pilsener Str. 9 86199 Augsburg
 E-Mail: buero-stuttgart@e-messmer.de


Tel. 0821 / 26 85 98 65
 Internet: www.e-messmer.de



- Industrie
- Bauwesen
- Architektur
- Planung
- Archäologie
- Denkmalpflege
- Umwelt
- Navigations

Projekt: 194-049 Index: E

Ansicht Nord-Ost

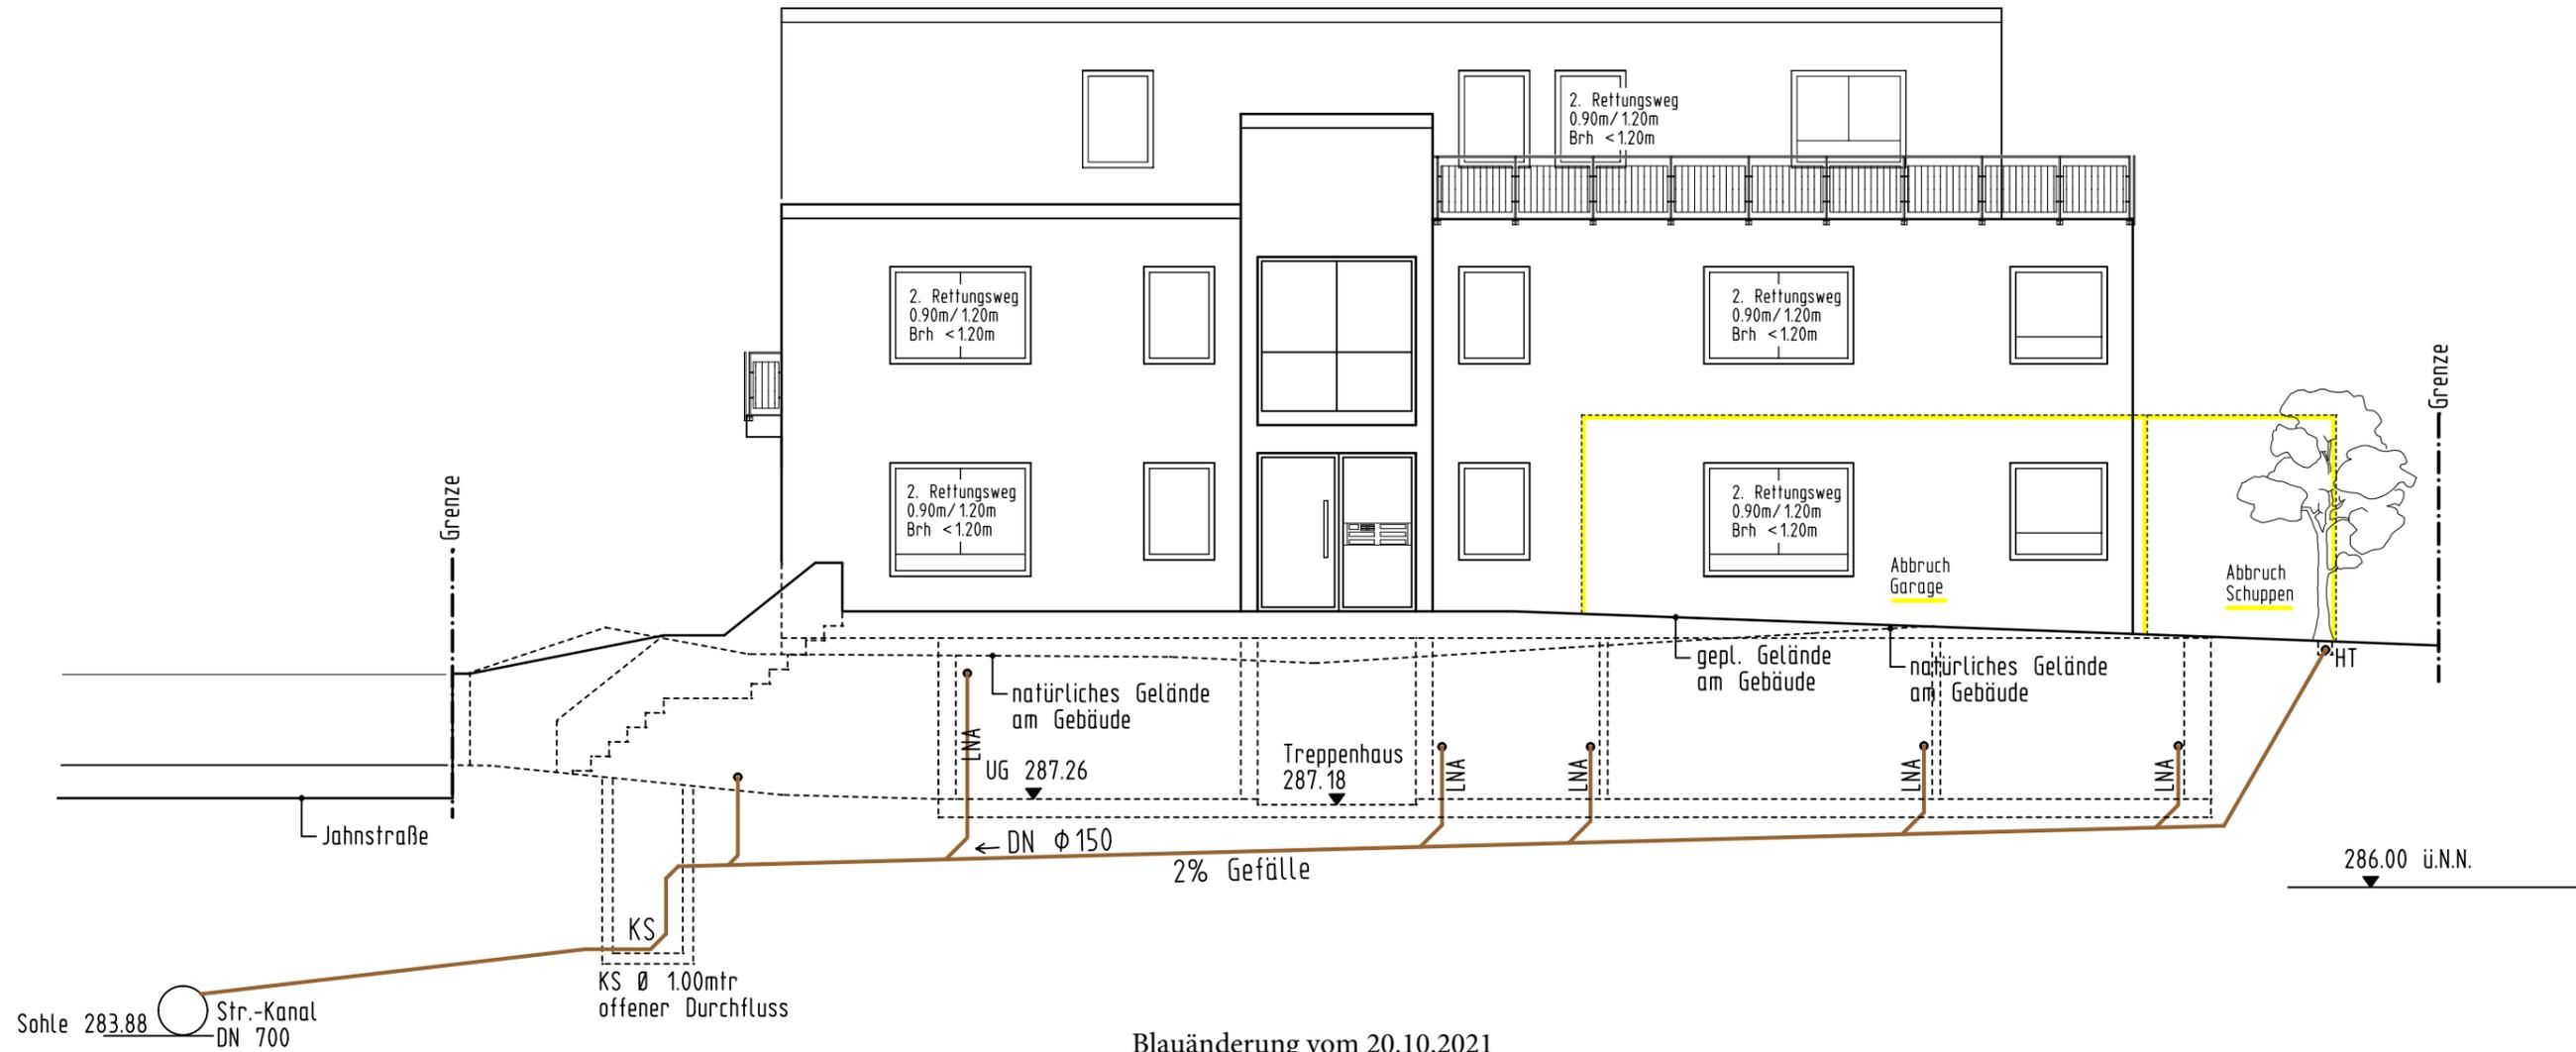

BAUHERR / OBJEKT

Neubau Mehrfamilienhaus mit Stellplätzen, Abbruch Schuppen und Garagen
Hauptstr. 43, 71364 Winnenden - Birkmannsweiler

Ansicht Nord-Ost / Entwässerung


MASSTAB
1:100

PROJEKT-NR.

PLAN-NR.
8

DATUM
20.10.2021

Ansicht Süd-Ost

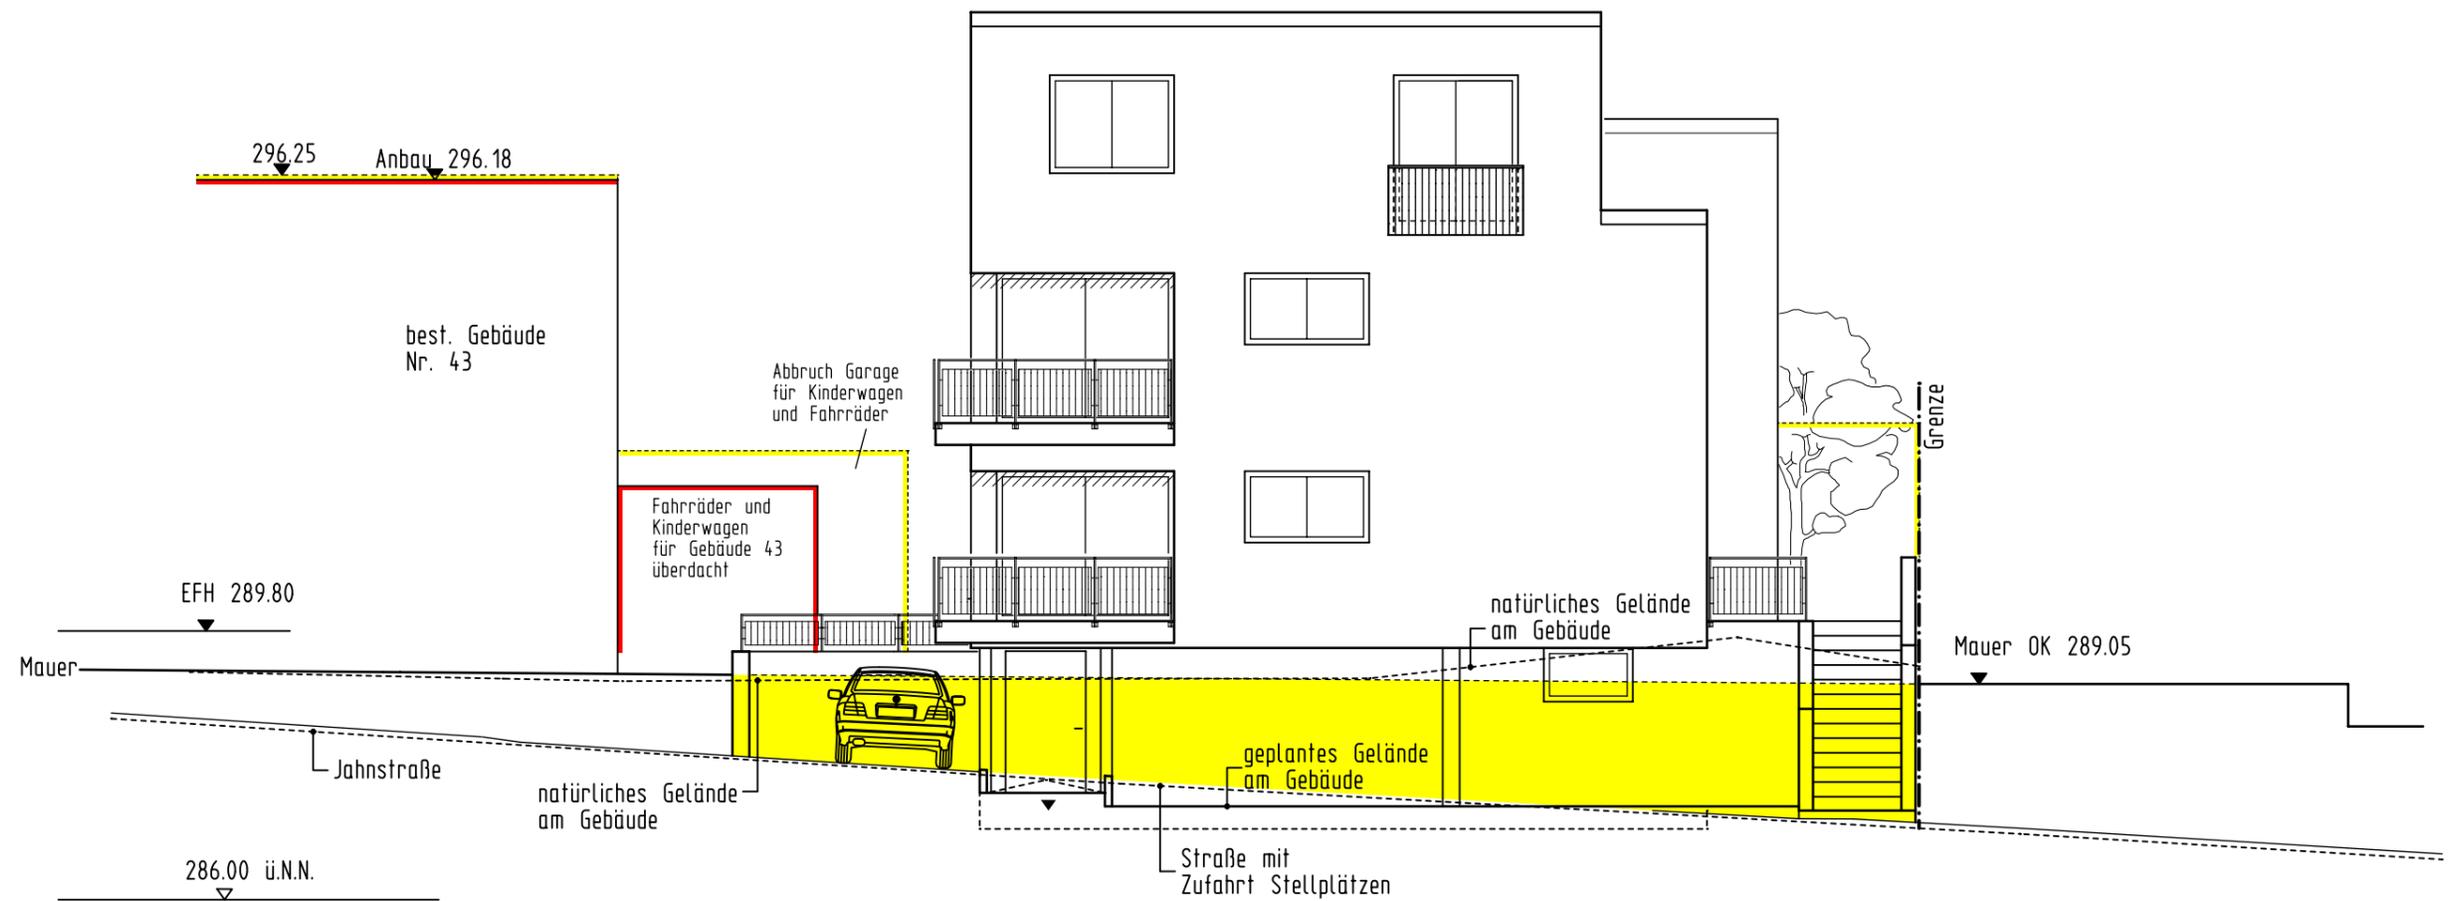

Deckblatt vom 03.01.2022

BAUHERR / OBJEKT

Neubau Mehrfamilienhaus mit Stellplätzen, Abbruch Schuppen und Garagen
Hauptstr. 43, 71364 Winnenden - Birkmannsweiler

Ansicht Süd-Ost


MASSTAB
1:100

PROJEKT-NR.

PLAN-NR.
9

DATUM
22.12.2021

Ansicht Süd-West

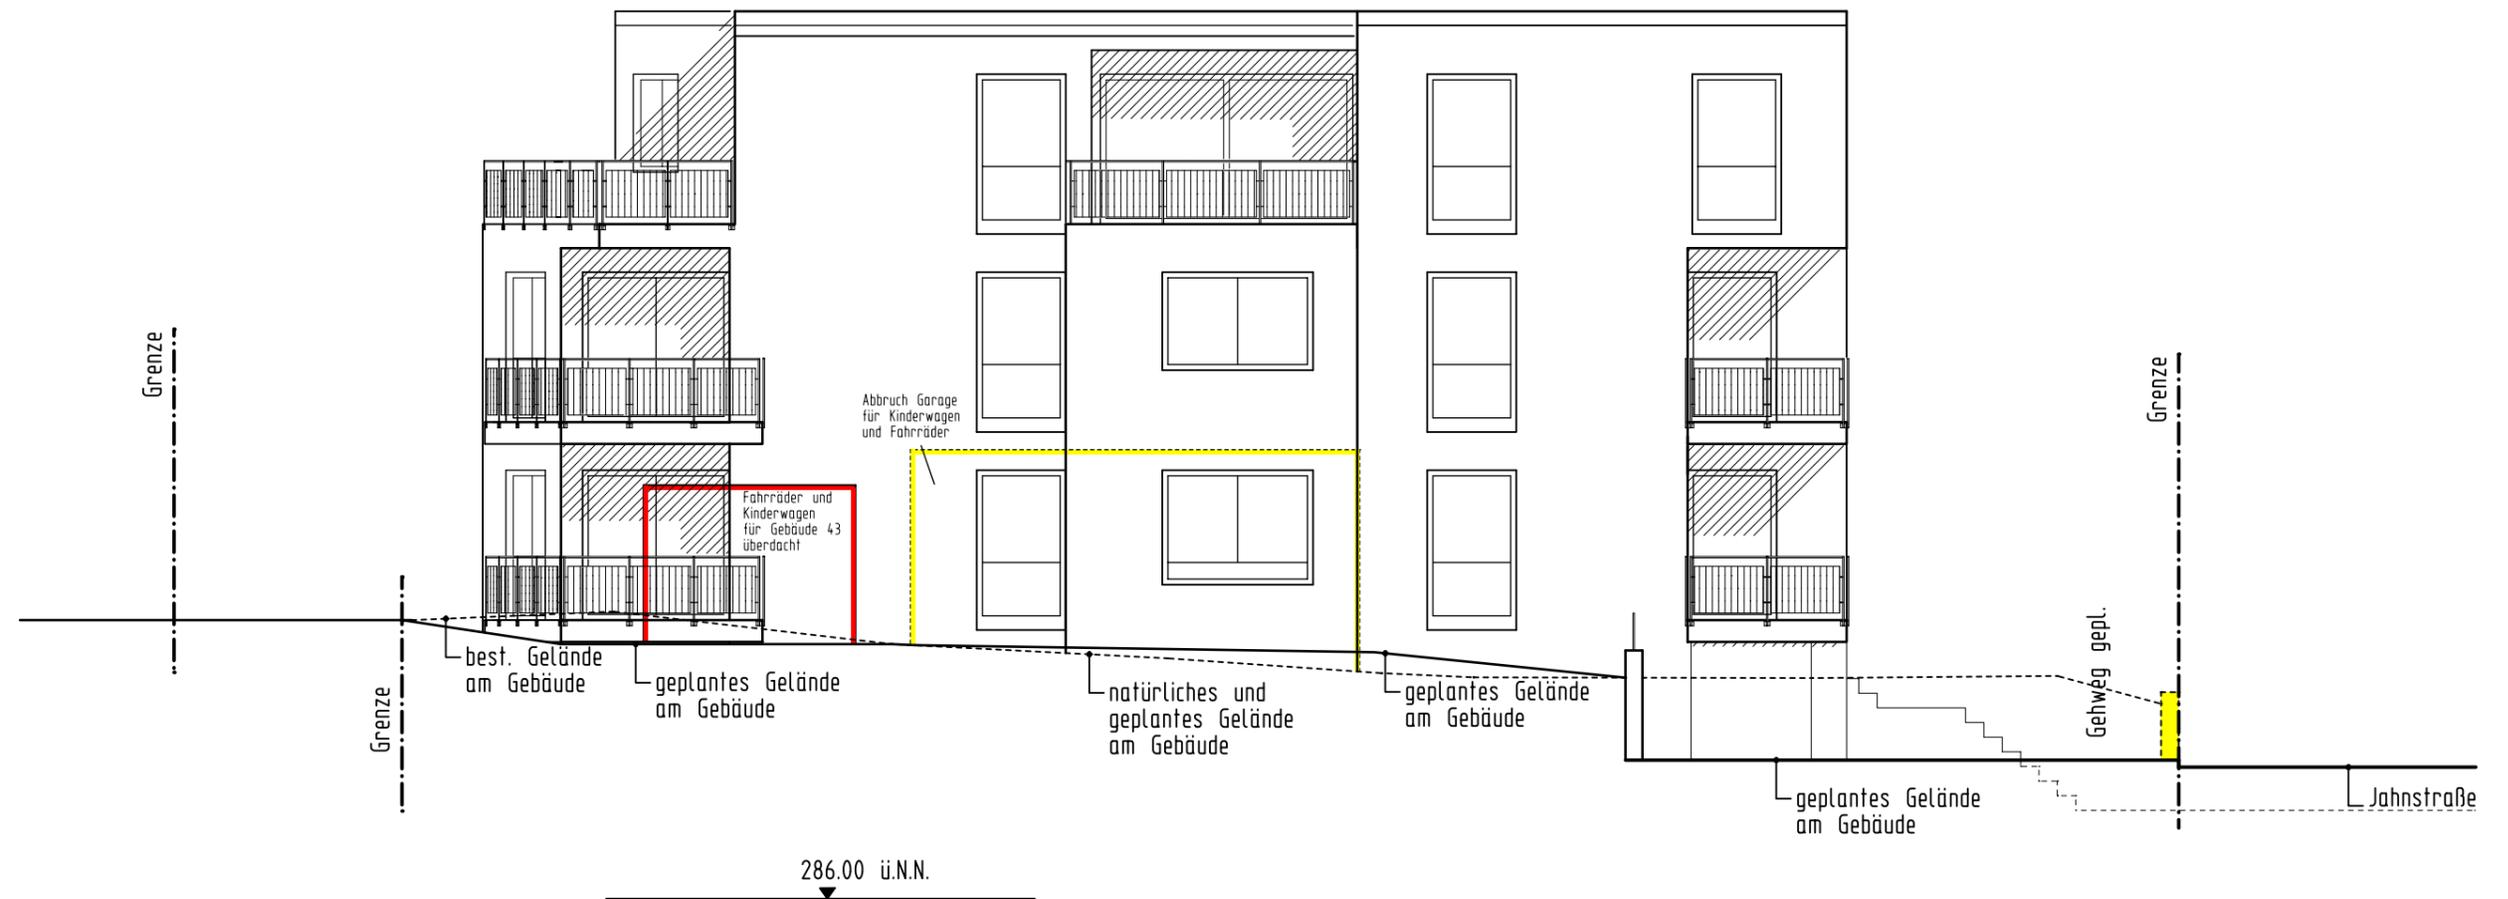

Deckblatt vom 20.10.2021

BAUHERR / OBJEKT

Neubau Mehrfamilienhaus mit Stellplätzen, Abbruch Schuppen und Garagen
Hauptstr. 43, 71364 Winnenden - Birkmannsweiler

Ansicht Süd-West


MASSTAB
1:100

PROJEKT-NR.

PLAN-NR.
10

DATUM
20.10.2021

Ansicht Nord-West

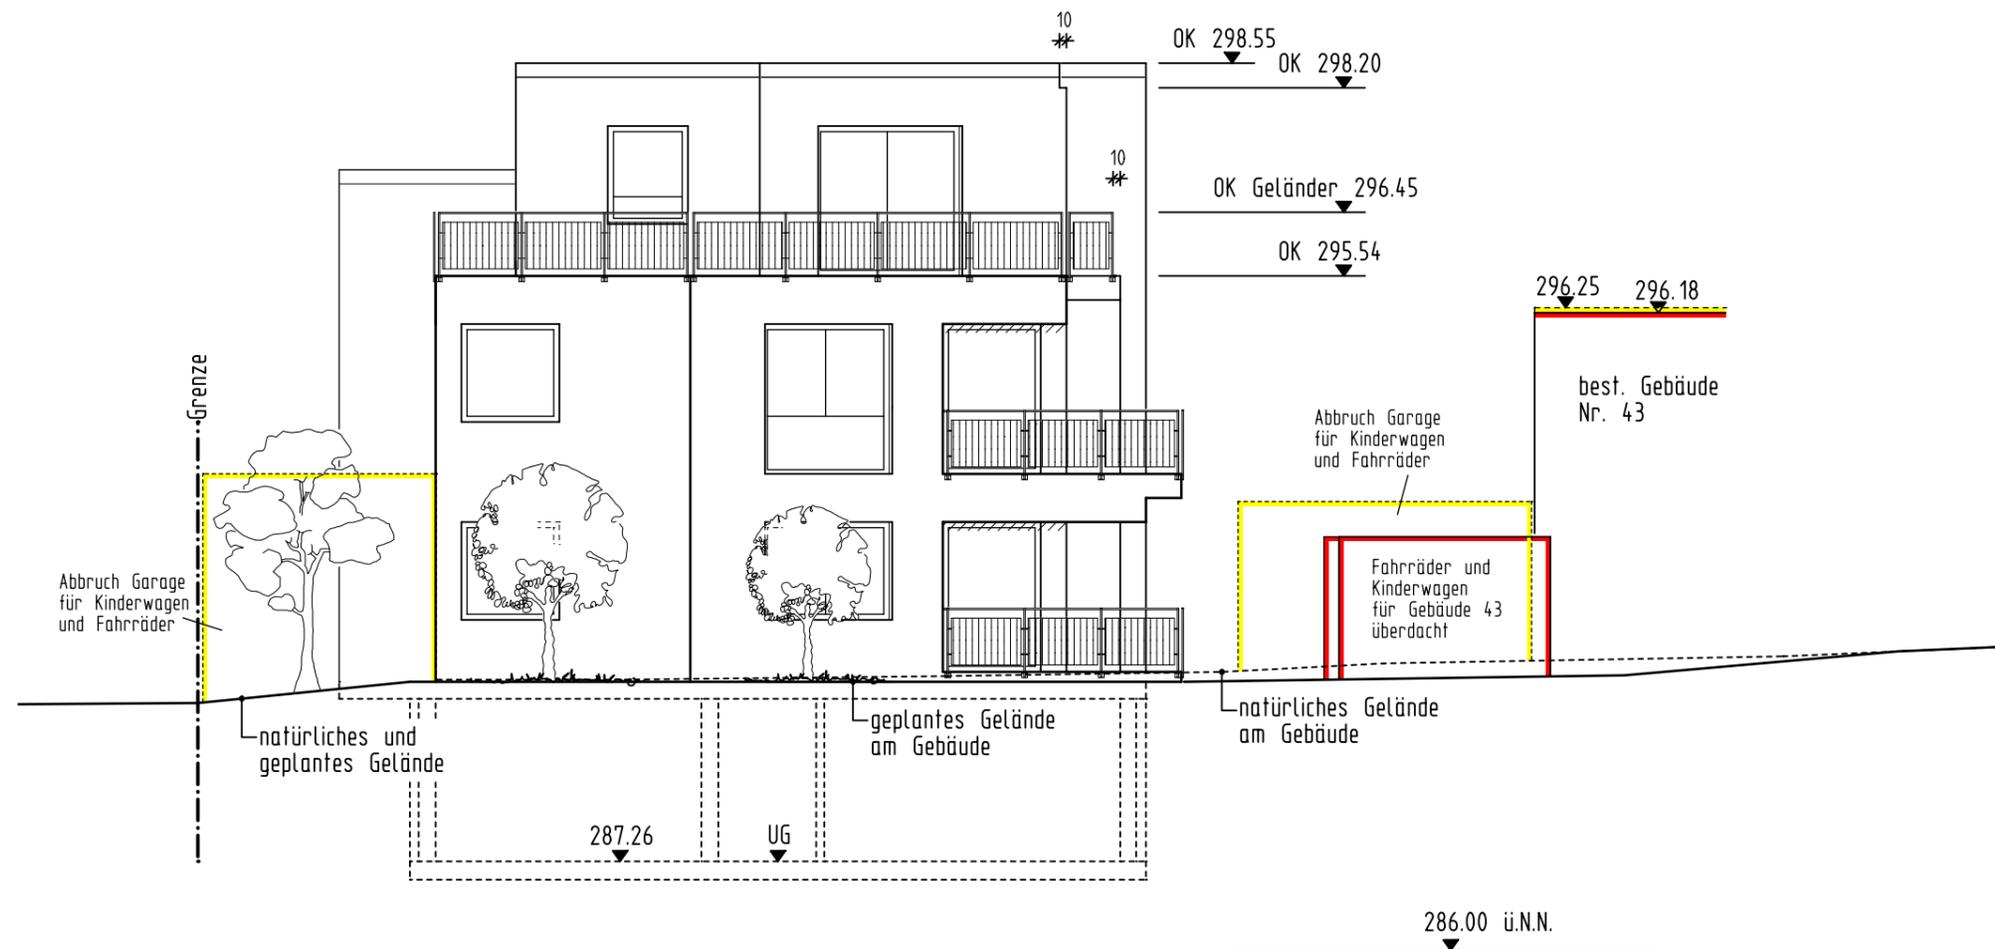

Deckblatt vom 21.10.2021

BAUHERR / OBJEKT

Neubau Mehrfamilienhaus mit Stellplätzen, Abbruch Schuppen und Garagen
Hauptstr. 43, 71364 Winnenden - Birkmannsweiler

Ansicht Nord-West

MASSTAB
1:100

PROJEKT-NR.

PLAN-NR.
11

DATUM
20.10.2021

Hauptstraße 43: Firsthöhe und Anbau

