REMS – MURR – KREIS
STADT WINNENDEN
GEMARKUNG WINNENDEN

LAGEPLAN

ZEICHNERISCHER TEIL ZUM BAUANTRAG (§ 4 LBO VVO)

DECKBLATT

Anlage zur Sitzungsvorlage Nr. 074/2024

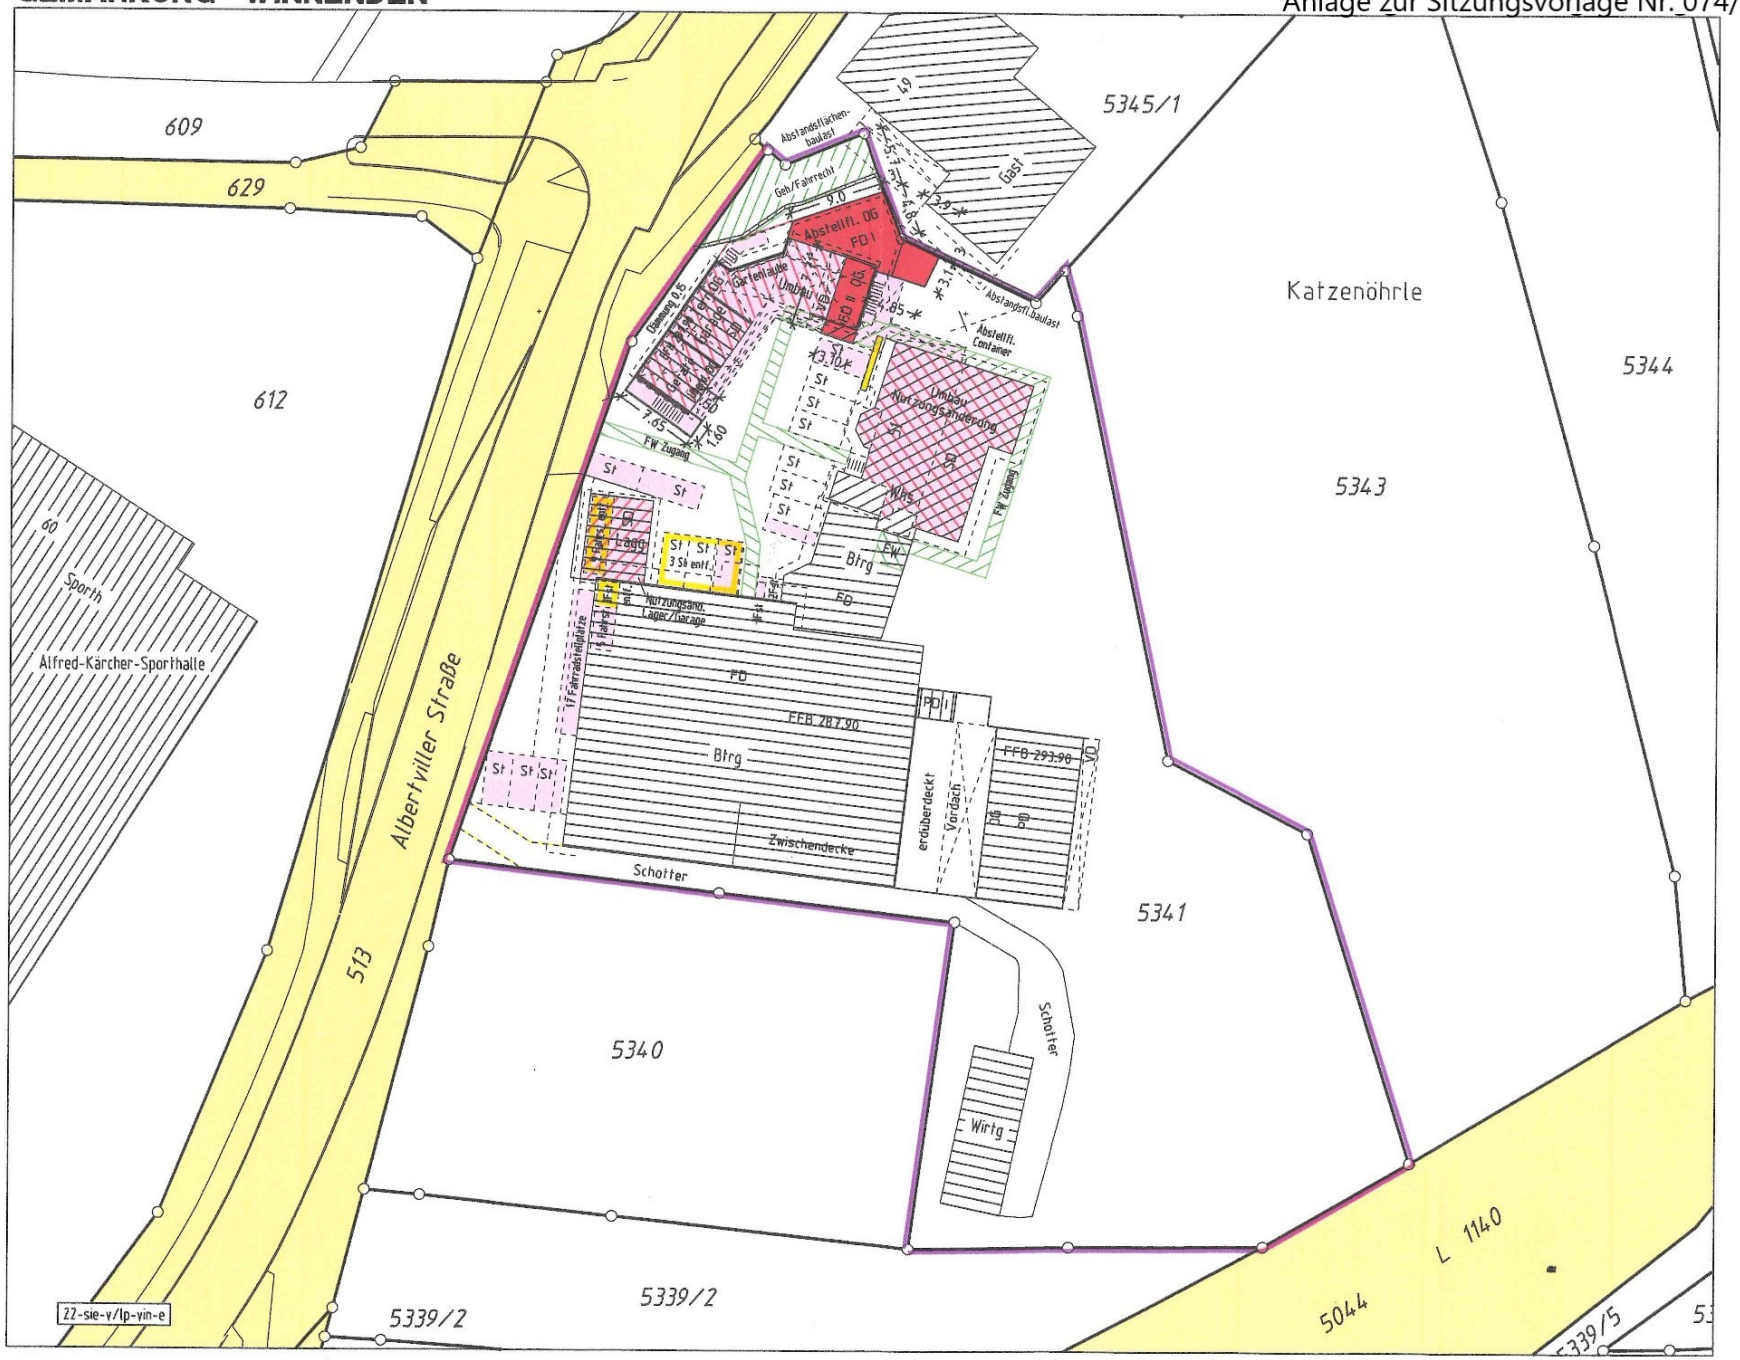

M 1:500

Auszug aus dem Liegenschaftskataster und Einzeichnungen nach §4 Abs.3 u. 4 LBO VVO

LAGEPLAN

DECKBLATT

REMS – MURR – KREIS
STADT WINNENDEN
GEMARKUNG WINNENDEN

ZEICHNERISCHER TEIL ZUM
BAUANTRAG (§ 4 LBO VVO)

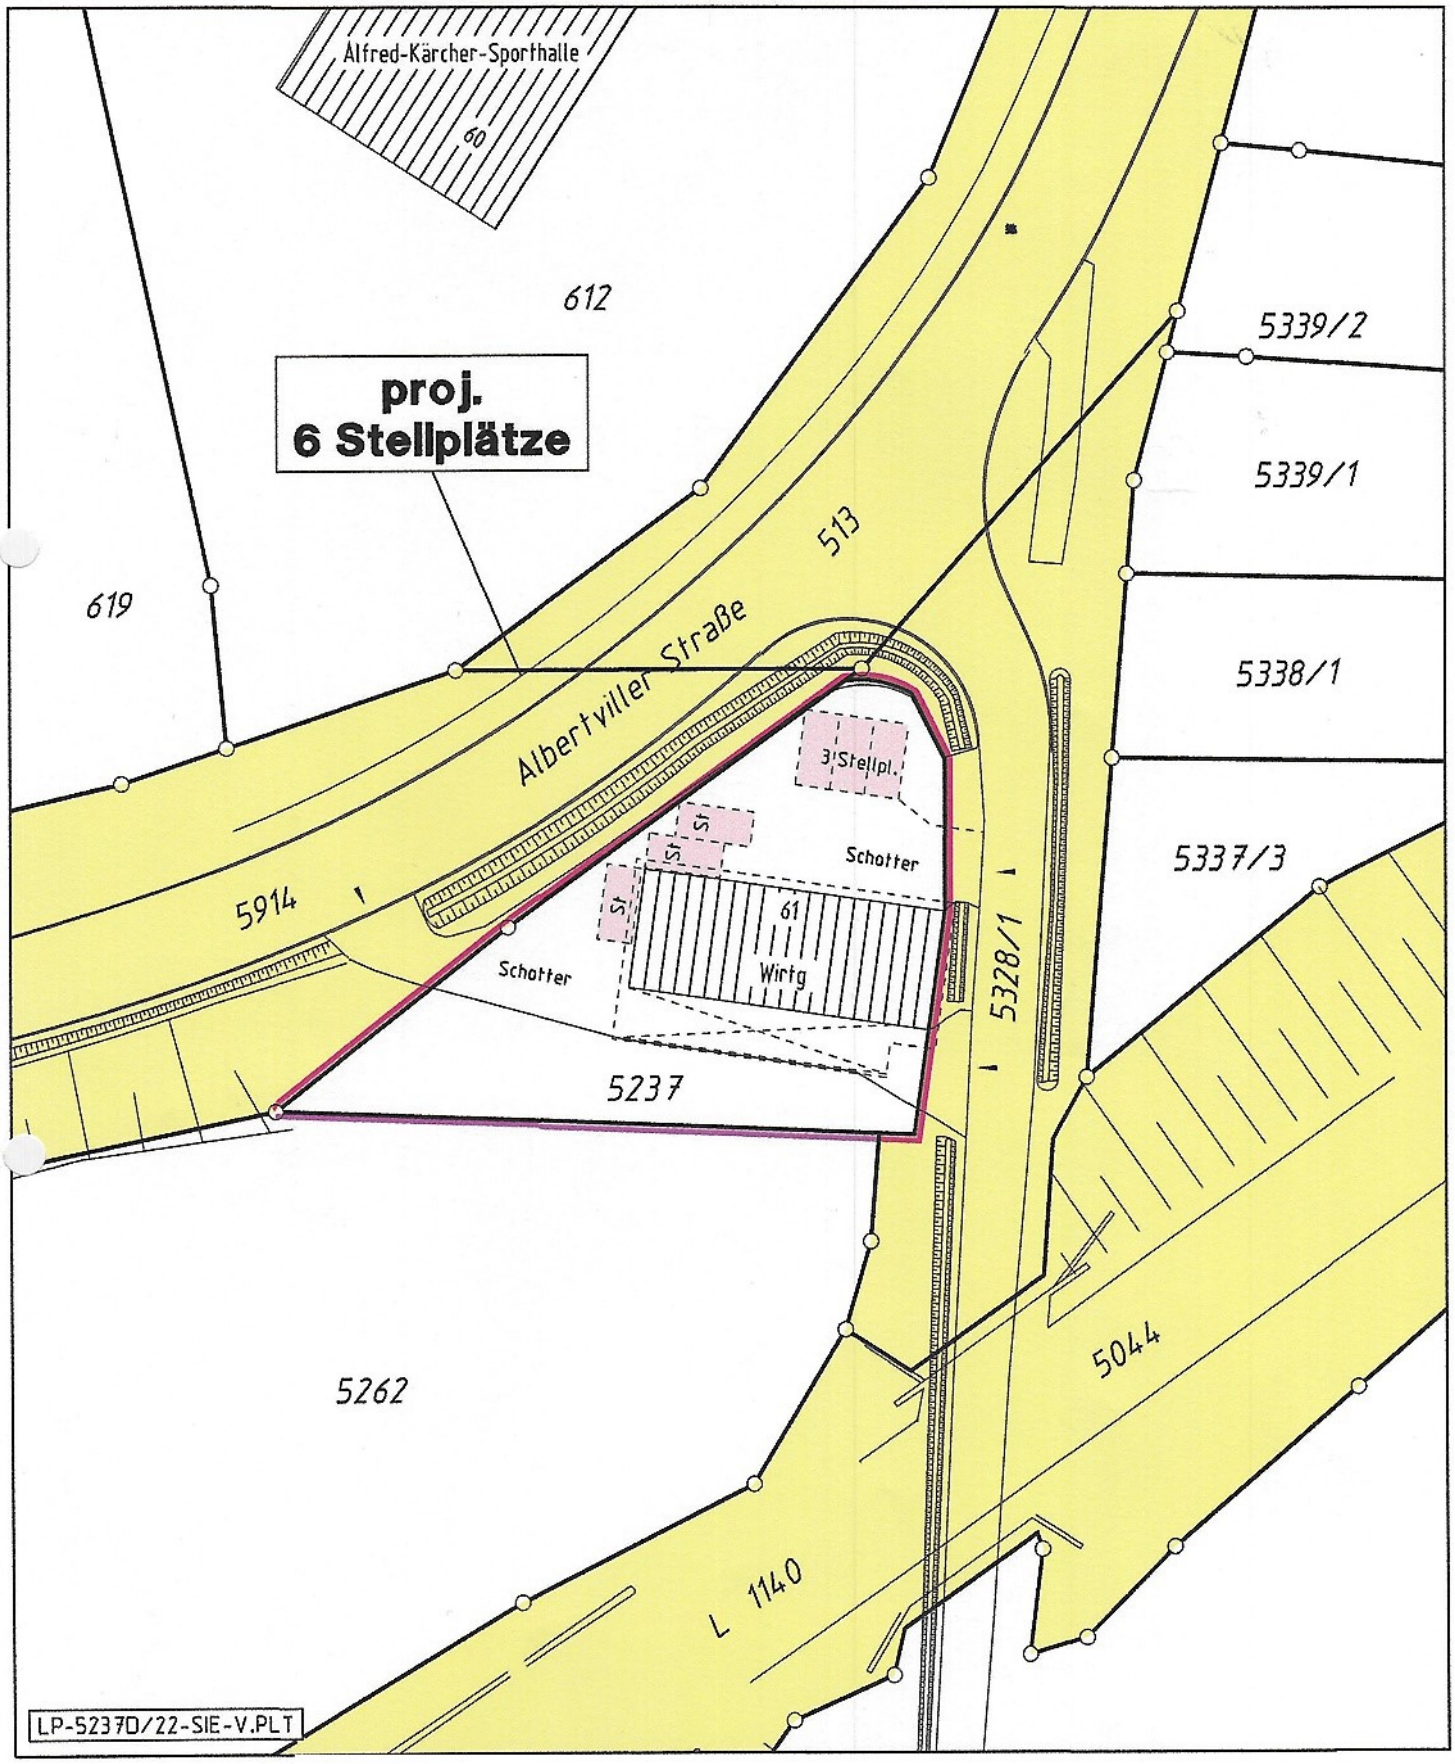

M 1:500

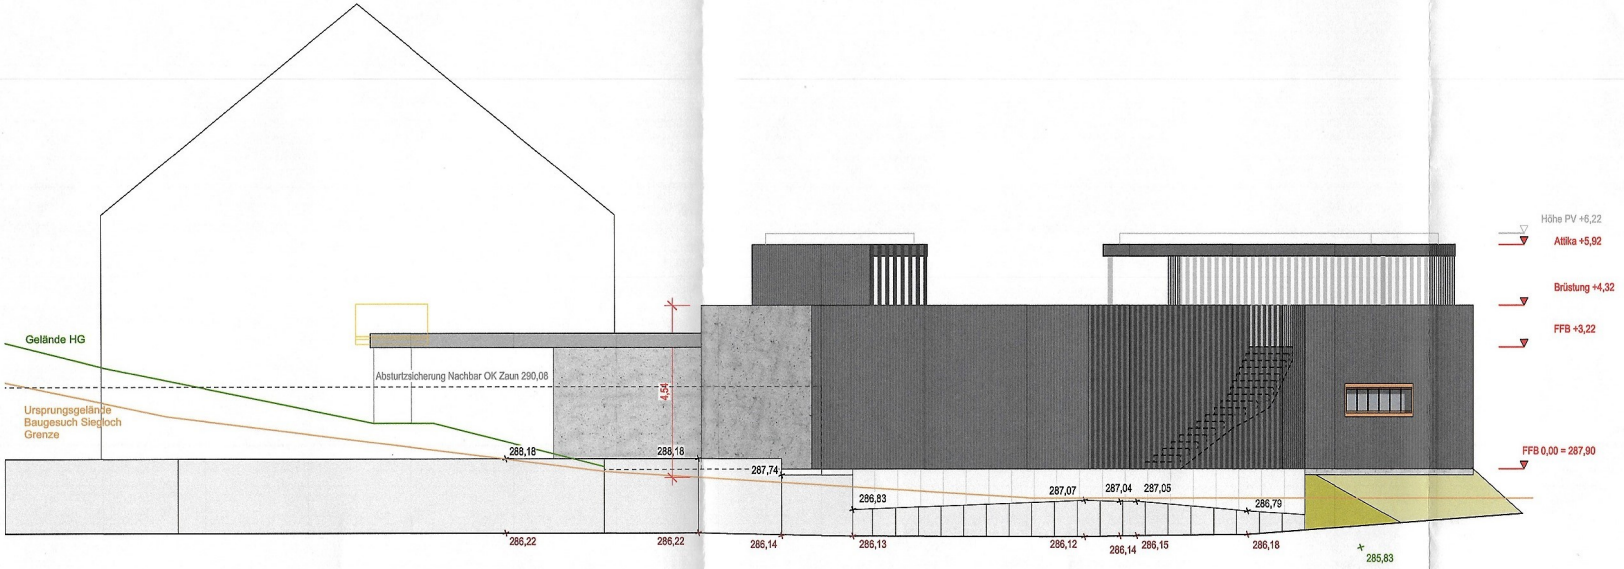

UNTERSCHRIFT	UNTERSCHRIFT
PLANINHALT: Ansicht Nord	PLANNUMMER: 407
MASSSTAB: 1:100	DATUM: 14.08.2023

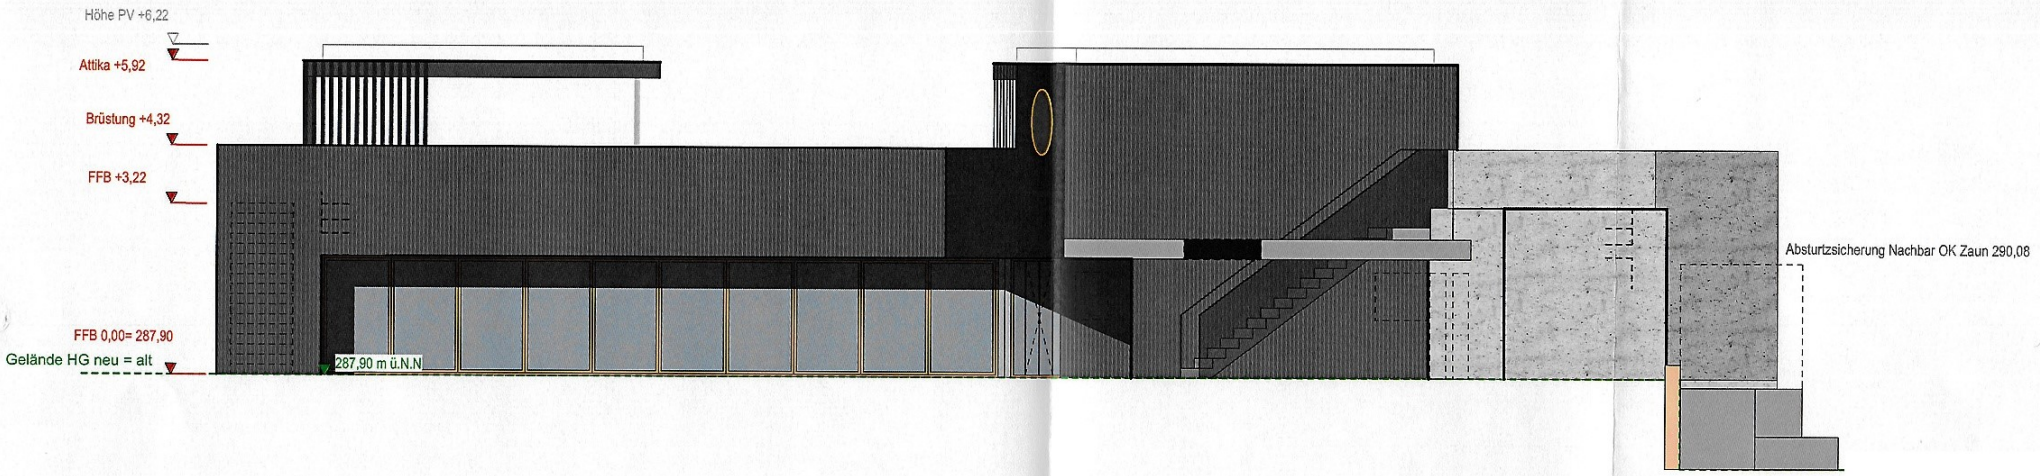

UNTERSCHRIFT	UNTERSCHRIFT
PLANINHALT	PLANNUMMER
Ansicht Ost	405
MASSSTAB 1:100	DATUM 14.08.2023

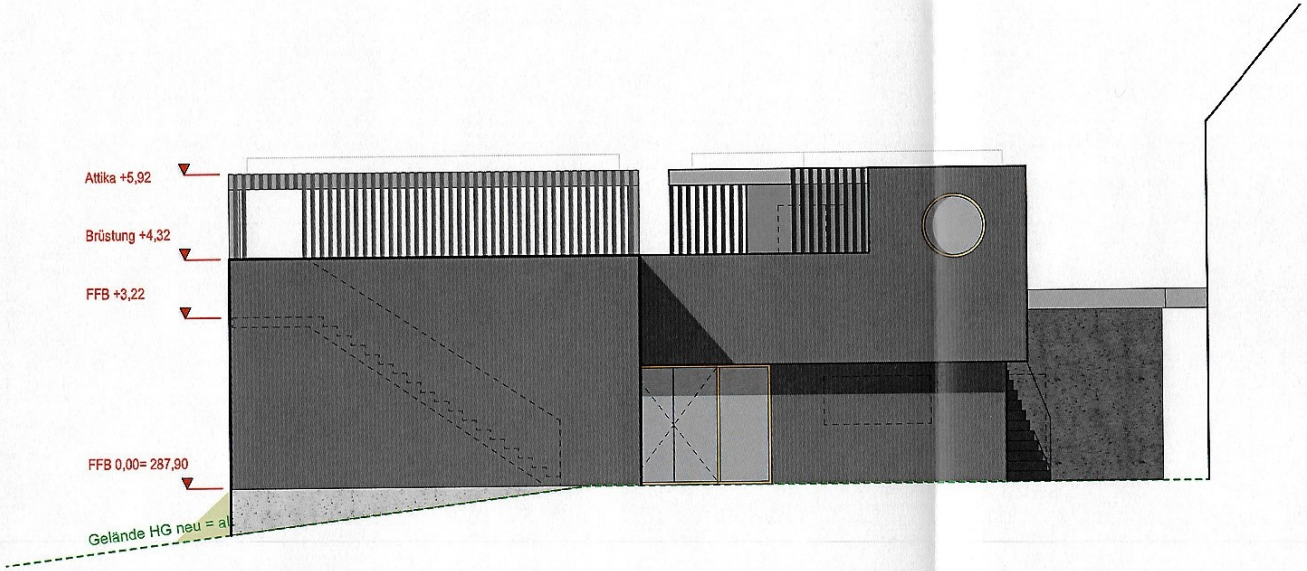

UNTERSCHRIFT	UNTERSCHRIFT
PLANINHALT	PLANNUMMER
Ansicht Süd	406
MASSSTAB 1:100	DATUM 14.08.2023

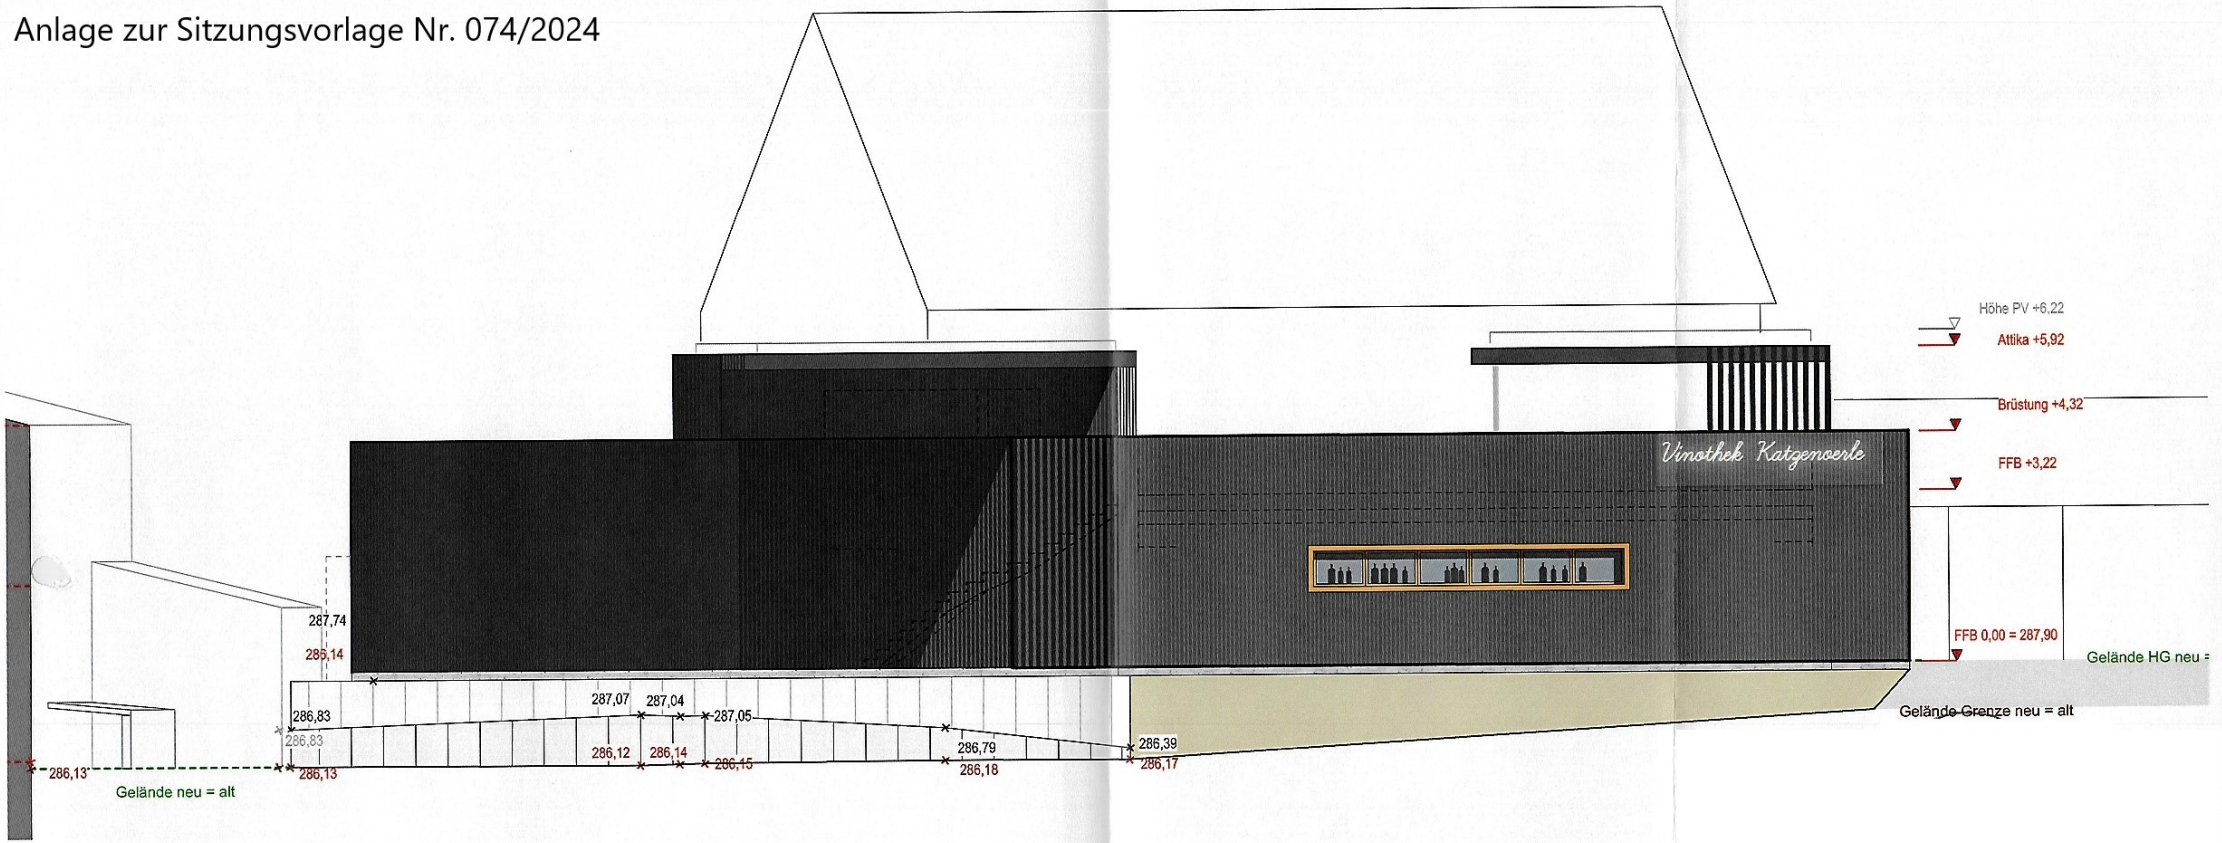

UNTERSCHRIFT	UNTERSCHRIFT
PLANINHALT	PLANNUMMER
Ansichten West	404
MASSSTAB 1:100	DATUM 14.08.2023

Anlage zur Sitzungsvorlage Nr. 074/2024

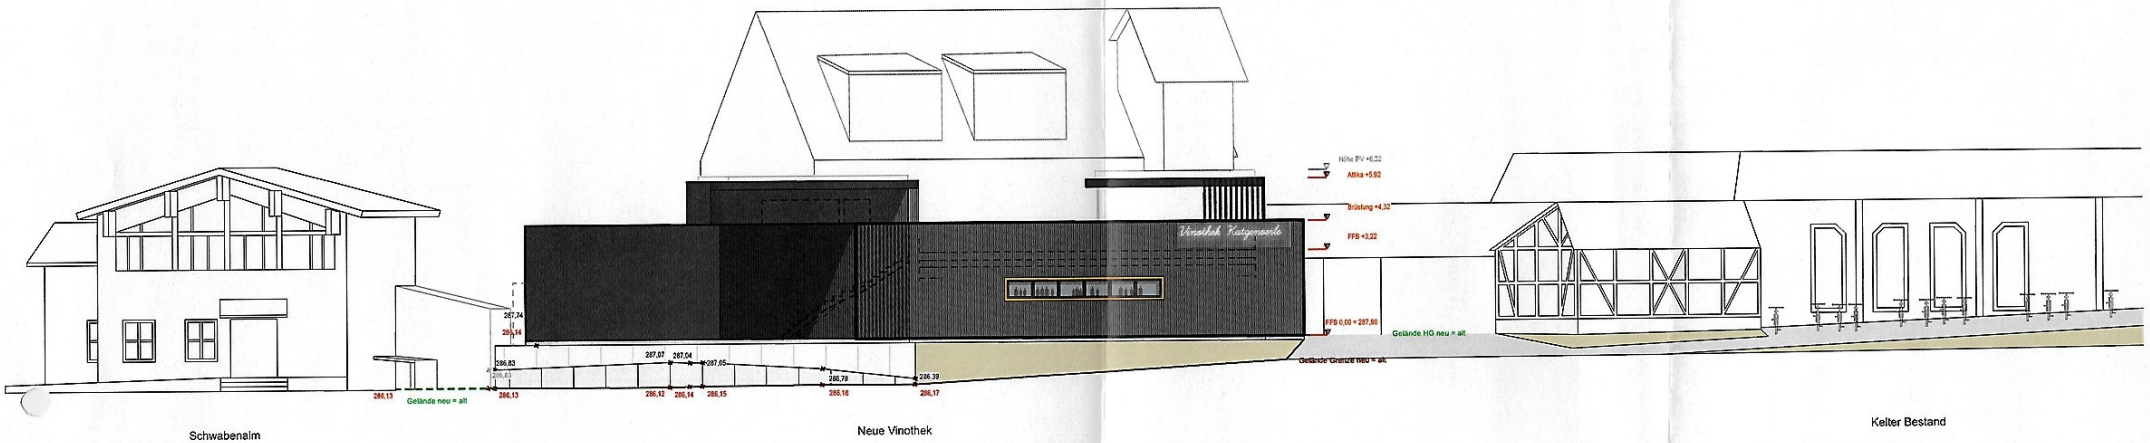

Schwabenalm

Neue Vinothek

Kelter Bestand

UNTERSCHRIFT	UNTERSCHRIFT
PLANINHALT	PLANNUMMER
Ansichten West	408
MASSSTAB 1:200	DATUM 29.02.2024

Anlage zur Sitzungsvorlage Nr. 074/2024

BAUHERR:	ARCHITEKT:
UNTERSCHRIFT	UNTERSCHRIFT
PLANINHALT	PLANNUMMER
Visualisierung Nord	409
MASSSTAB 1:200	DATUM 29.02.2024

Anlage zur Sitzungsvorlage Nr. 074/2024

Anlage zur Sitzungsvorlage Nr. 074/2024