


VARIANTE 2

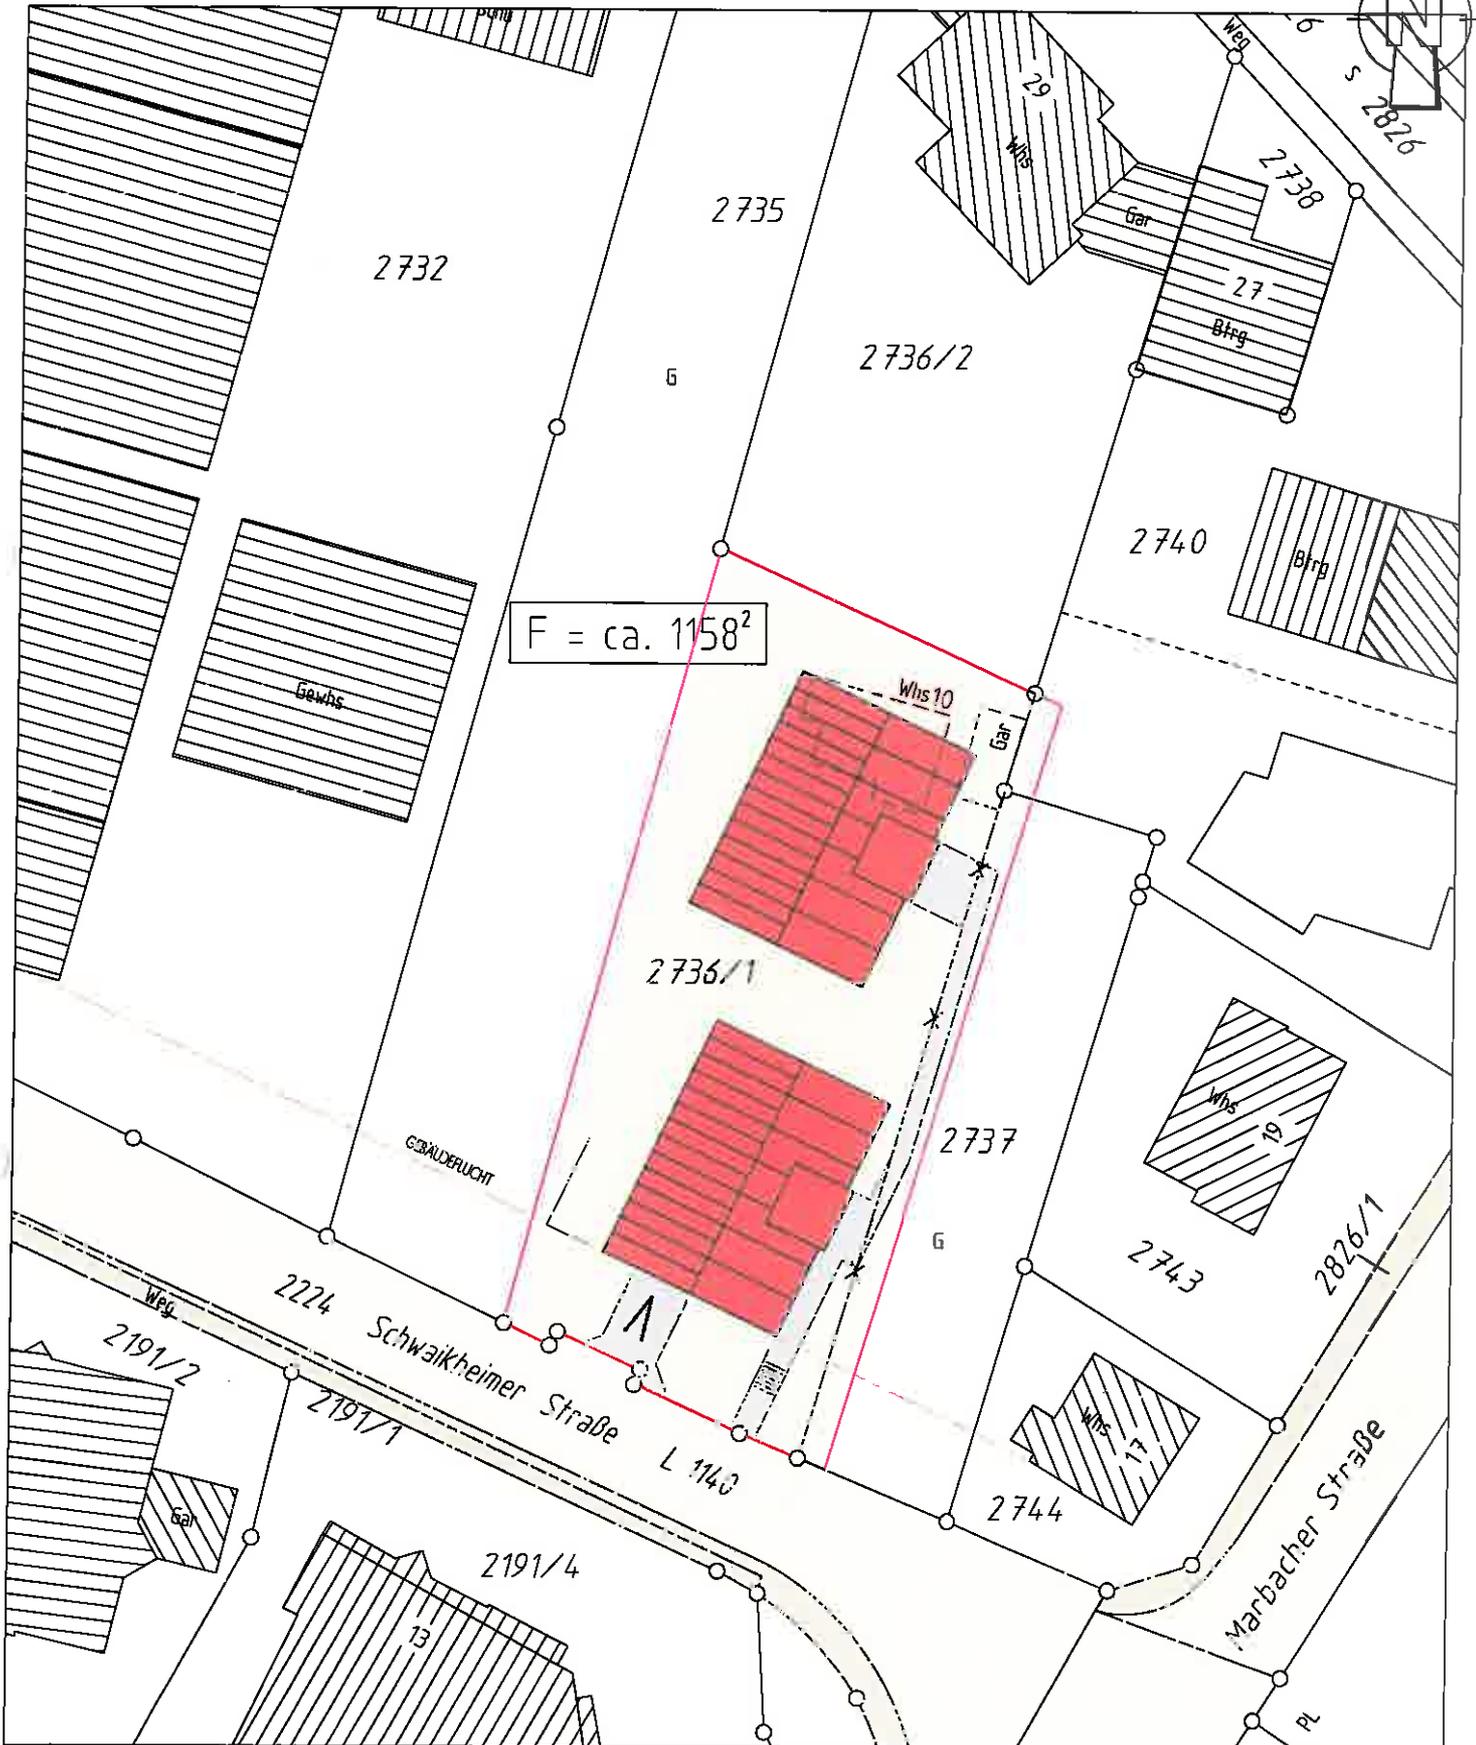

M 1:500

Gefertigt: Winnenden, den 17.09.2014
MIT EINZEICHNUNG GEFERTIGT:
DER ARCHITEKT 29.10.2014

**FREIER ARCHITEKT
DIPL.-ING. (FH) DRÖMER**

**Ing.Büro für Vermessungswesen
Slegel + Östermann**

Hermann-Löns-Weg 17 71364 Winnenden
Tel. 07195/8117 Fax 07195/67954