
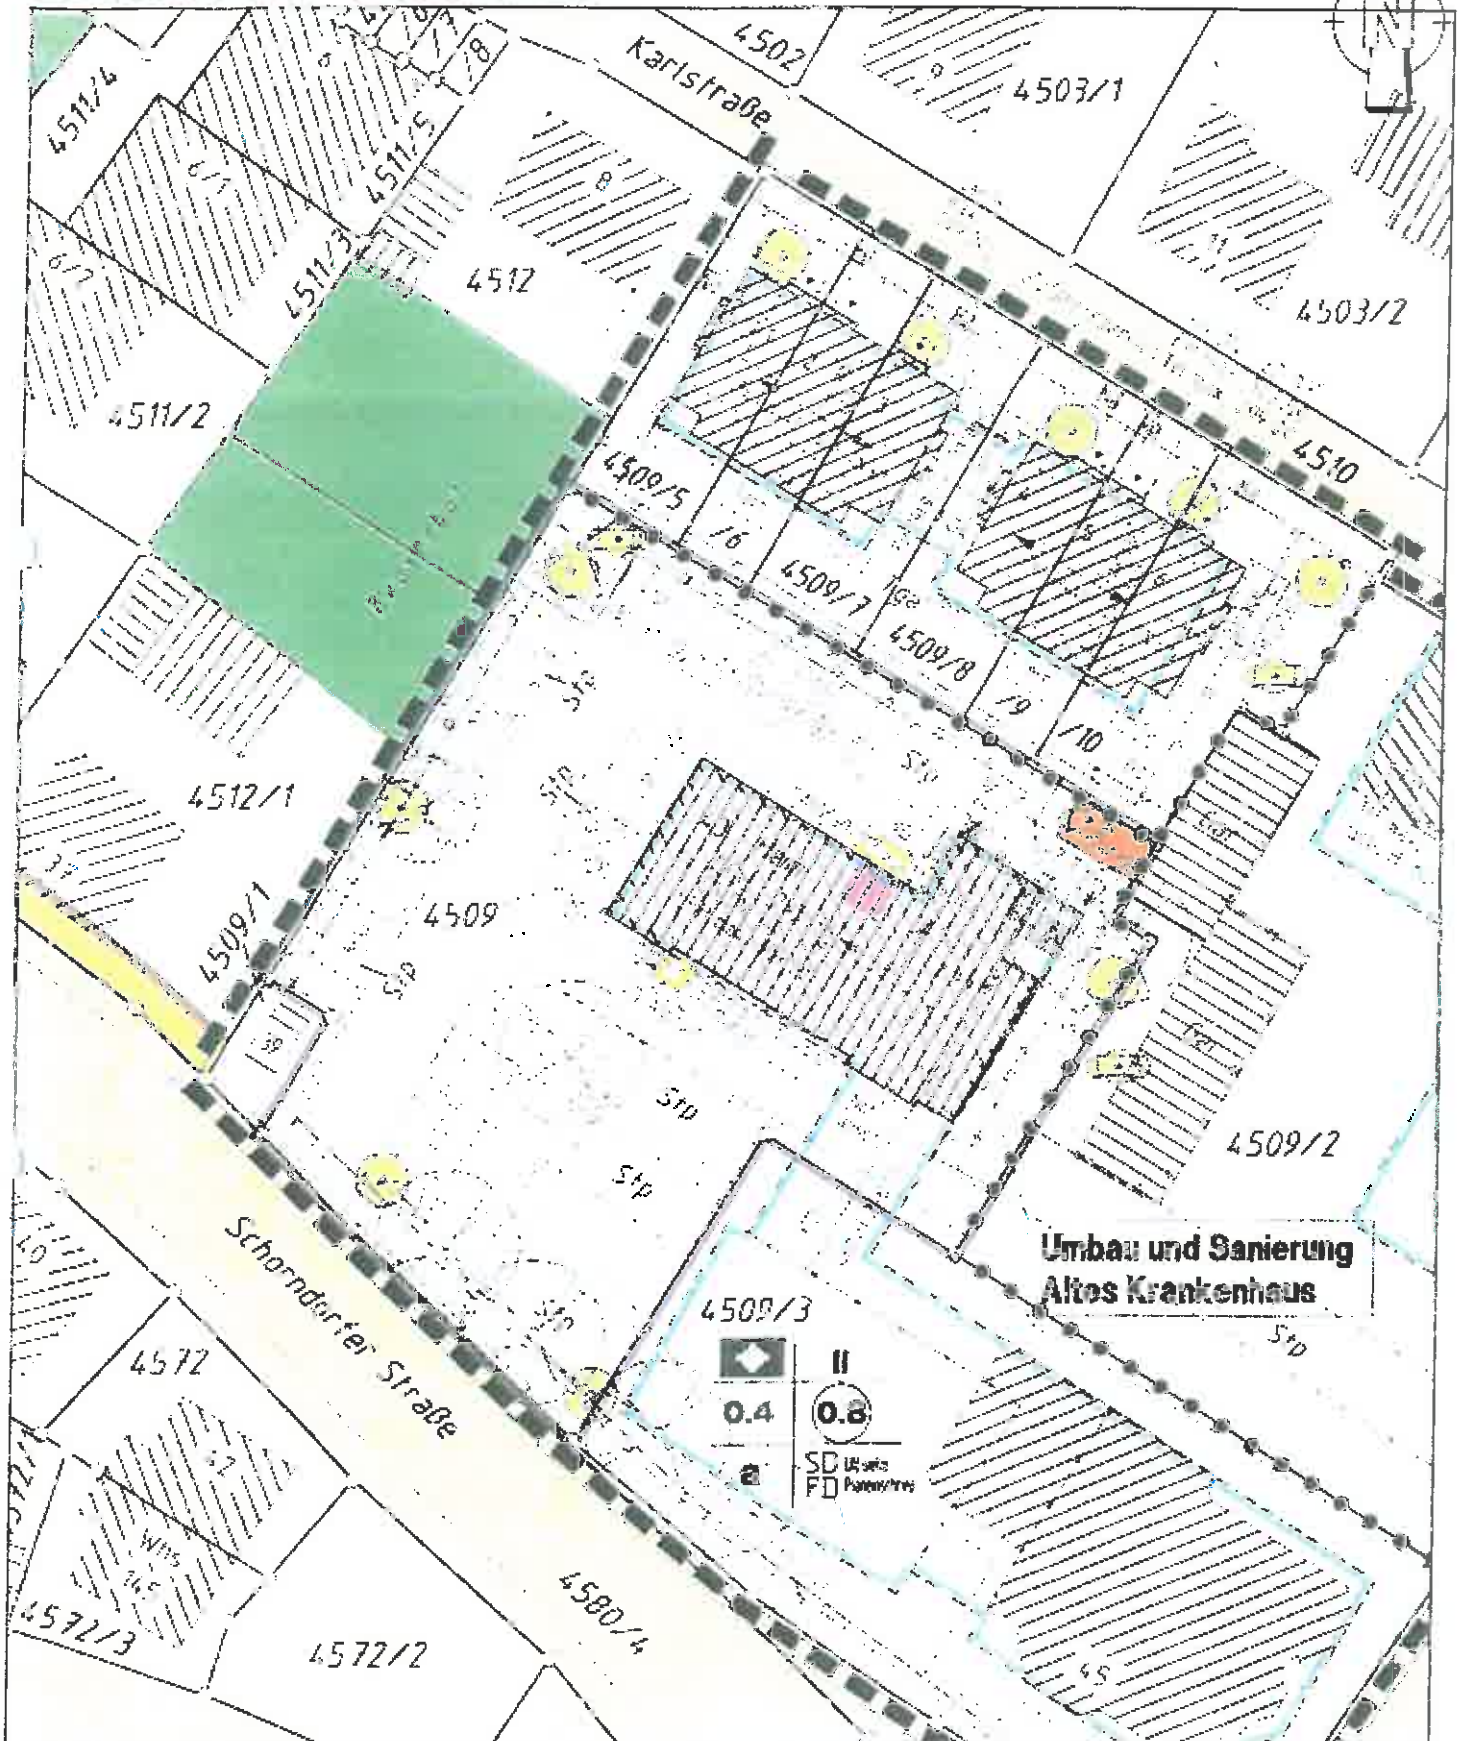


LAGEPLAN

REMS-MURR-KREIS
STADT WINNENDEN
GEMARKUNG WINNENDEN

ZEICHNERISCHER TEIL ZUM
BAUANTRAG (§ 4 LBO VVO)

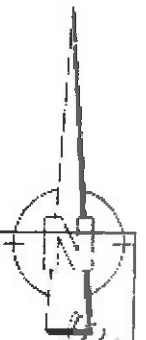

Gemarkung Winnenden, den 7.6.2006

M 1:500

Auszug aus dem Liegenschaftskataster und
Einzeichnungen nach § 4 Abs.3 u. 4 LBO VVO

VERMESSUNGSBÜRO
SIEGEL + ÖSTERMANN

7364 Winnenden