


# LAGEPLAN


zeichnerischer Teil zum  
Bauantrag ( § 4 LBOVVO)

Kreis: Rems - Murr - Kreis  
Stadt: Winnenden  
Gemarkung: Winnenden

## Bauvoranfrage

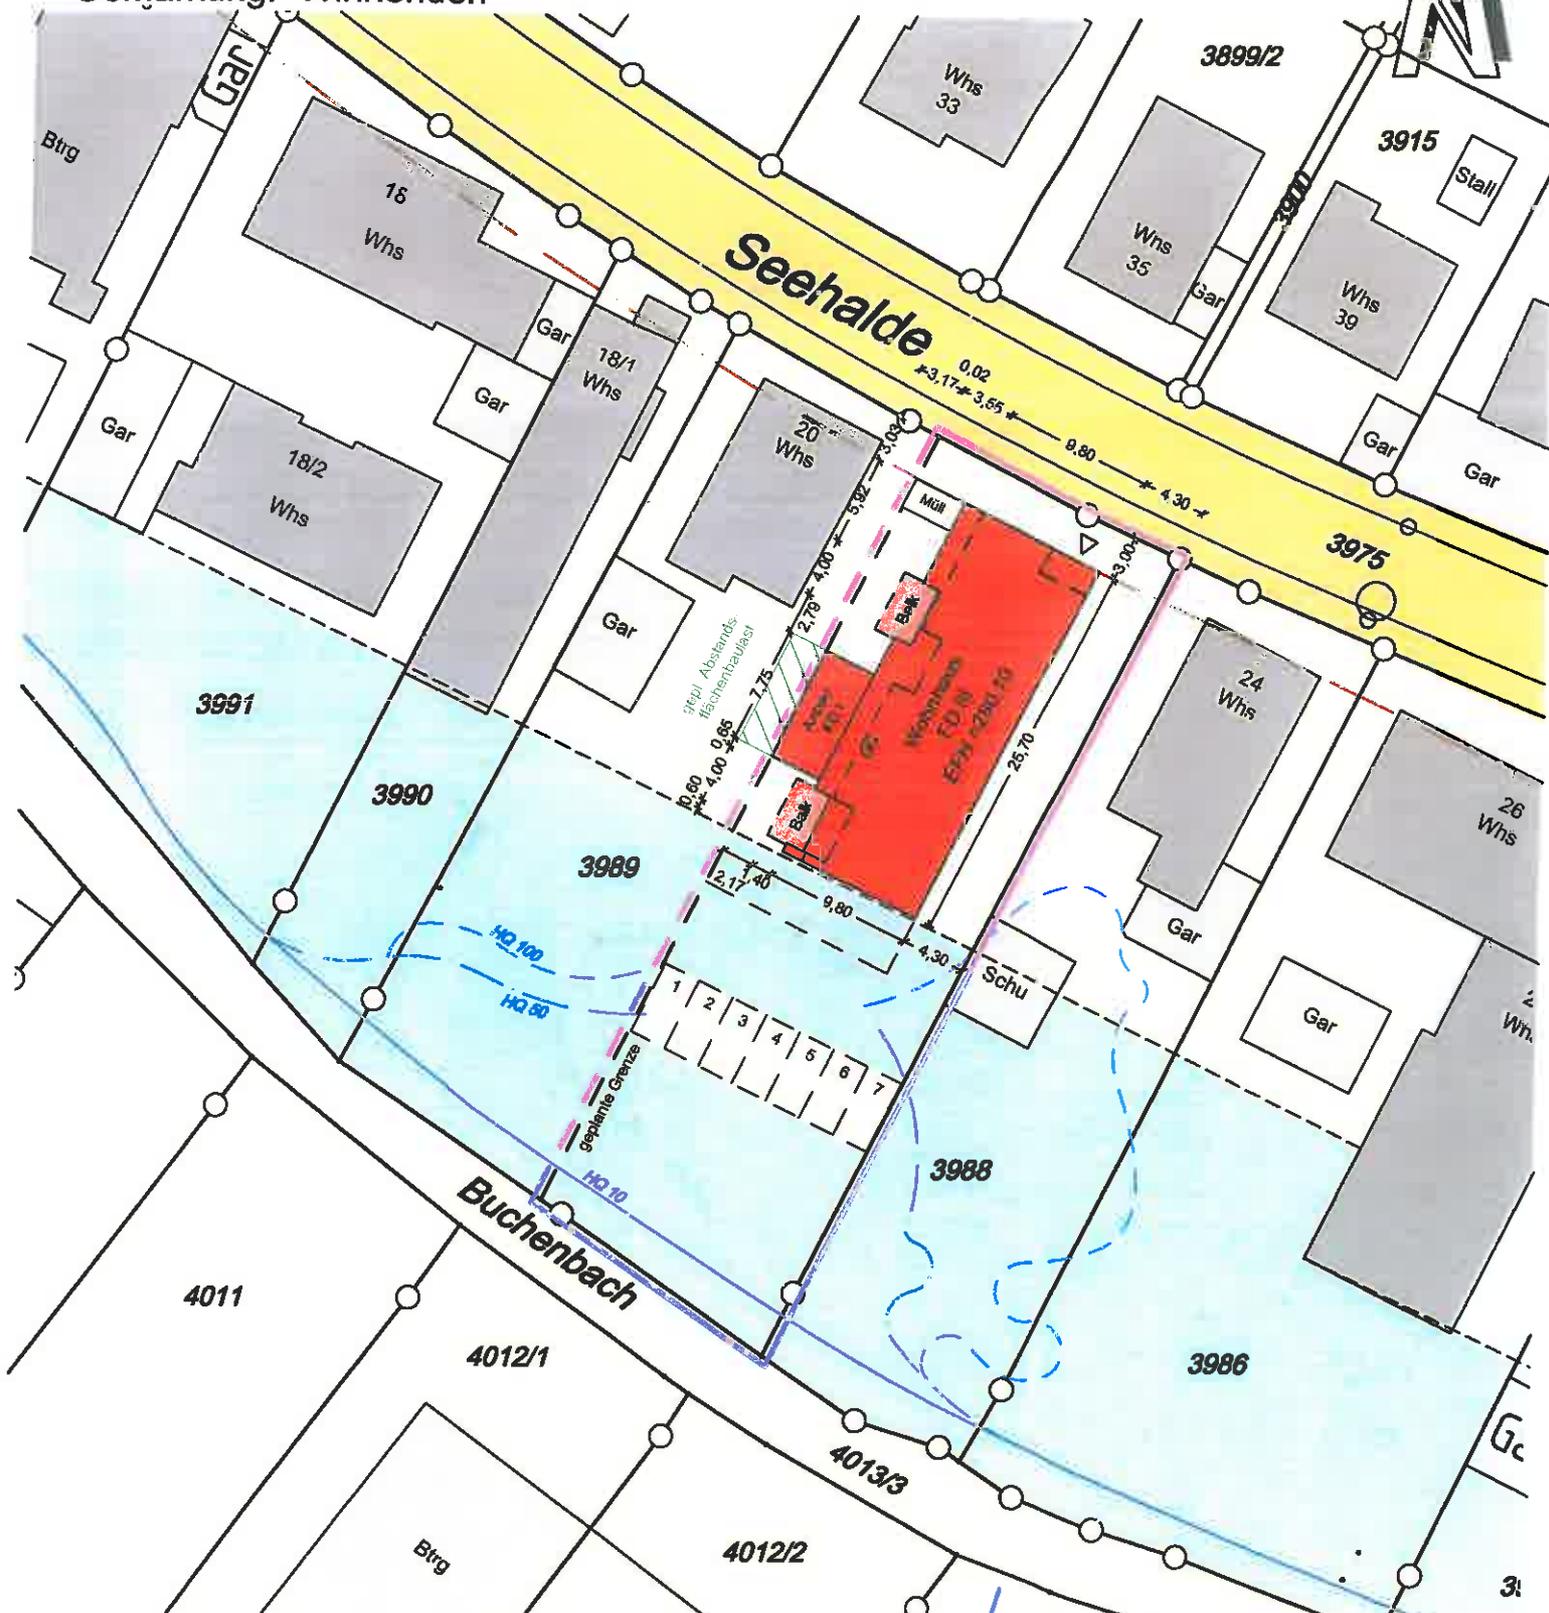

Alle Höhenangaben im alten/neuen Höhensystem ü.NN  
Die Übereinstimmung mit dem Liegenschaftskataster und die  
Einzeichnungen nach § 4 Abs.2 bis 5 LBOVVO werden bestätigt.  
Es kann keine Gewähr dafür übernommen werden, daß das dargestellte  
Baugelände frei von unterirdischen Leitungen und Bauwerken ist.

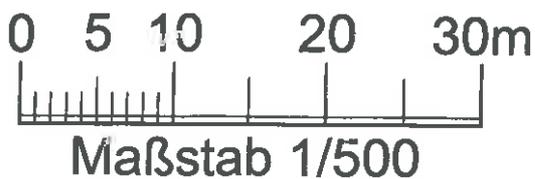

Dipl.-Ing. (FH) *Günter Littau*  
**GÜNTER LITTAU**  
Sachverständiger nach  
§ 5 Abs.2 LBOVVO B-W  
Heerstraße 109  
71332 Waiblingen  
Tel.07151/93941-0, Fax.93941-99  
Beratender Ingenieur  
Vermessung BDB

Waiblingen, den 03.11.2015


**heinrich**  
PLANUNGSGESELLSCHAFT  
BERATENDE INGENIEURE

Dr.-Ing. Heinrich GmbH Heerstraße 109  
D-71332 Waiblingen, Tel. (07151) 93941-0, Fax 93941-99  
e-mail: waiblingen@heinrich-consult.de

Sachverständige/r nach § 5 Abs 2 LBOVVO

Plandatum  
14.10.15

Strafensicht

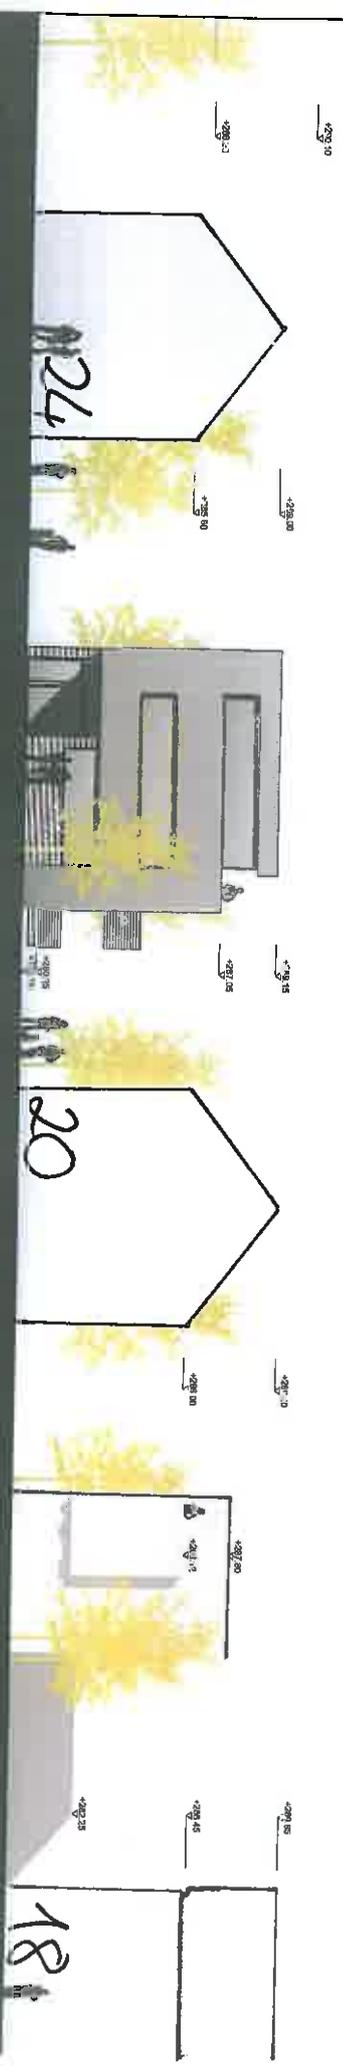


Ne  
Se


Brut

Lise  
713

Planbarkeit zu 10.15

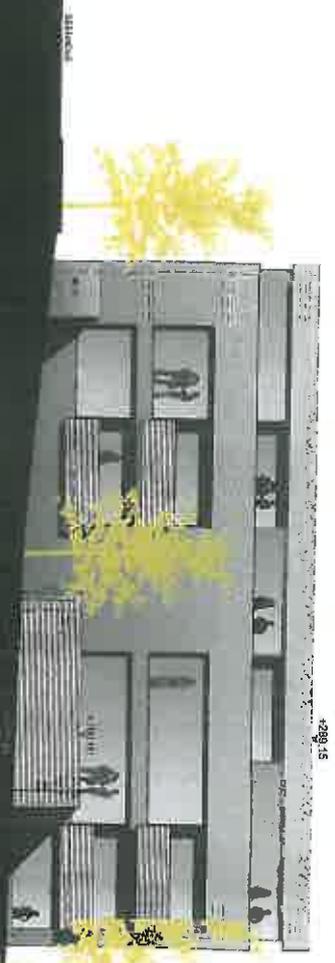


Westansicht

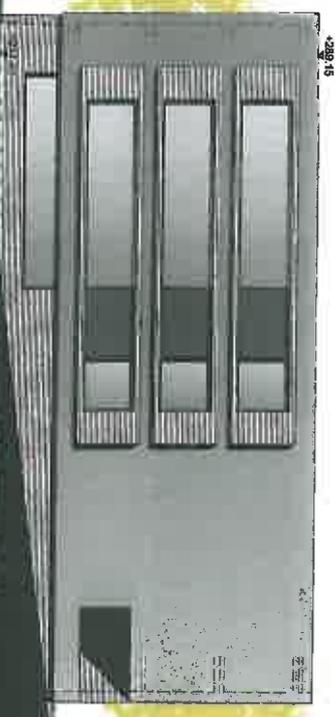

Ostansicht



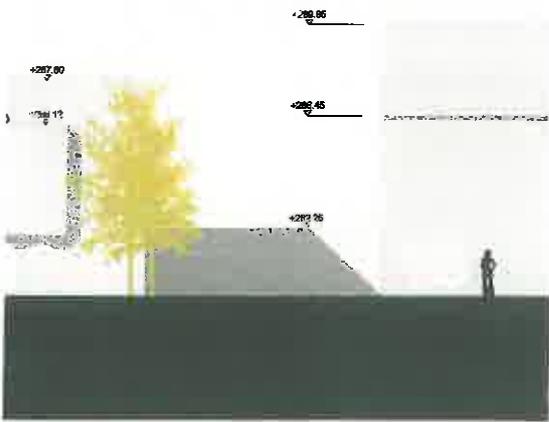

**UNVERBINDLICHE  
FASSADENGESTALTUNG I**

**K M B**

PLAN | WERK | STADT | GMBH

Architektur - Stadtplanung  
Innenarchitektur - Vermessung  
Landschaftsarchitektur  
Teilbauplanung - Straßenplanung

Bronzstraße 21  
71636 Ludwigsburg

Telefon 07141 / 44 14 - 0  
Telefax 07141 / 44 14 - 14