


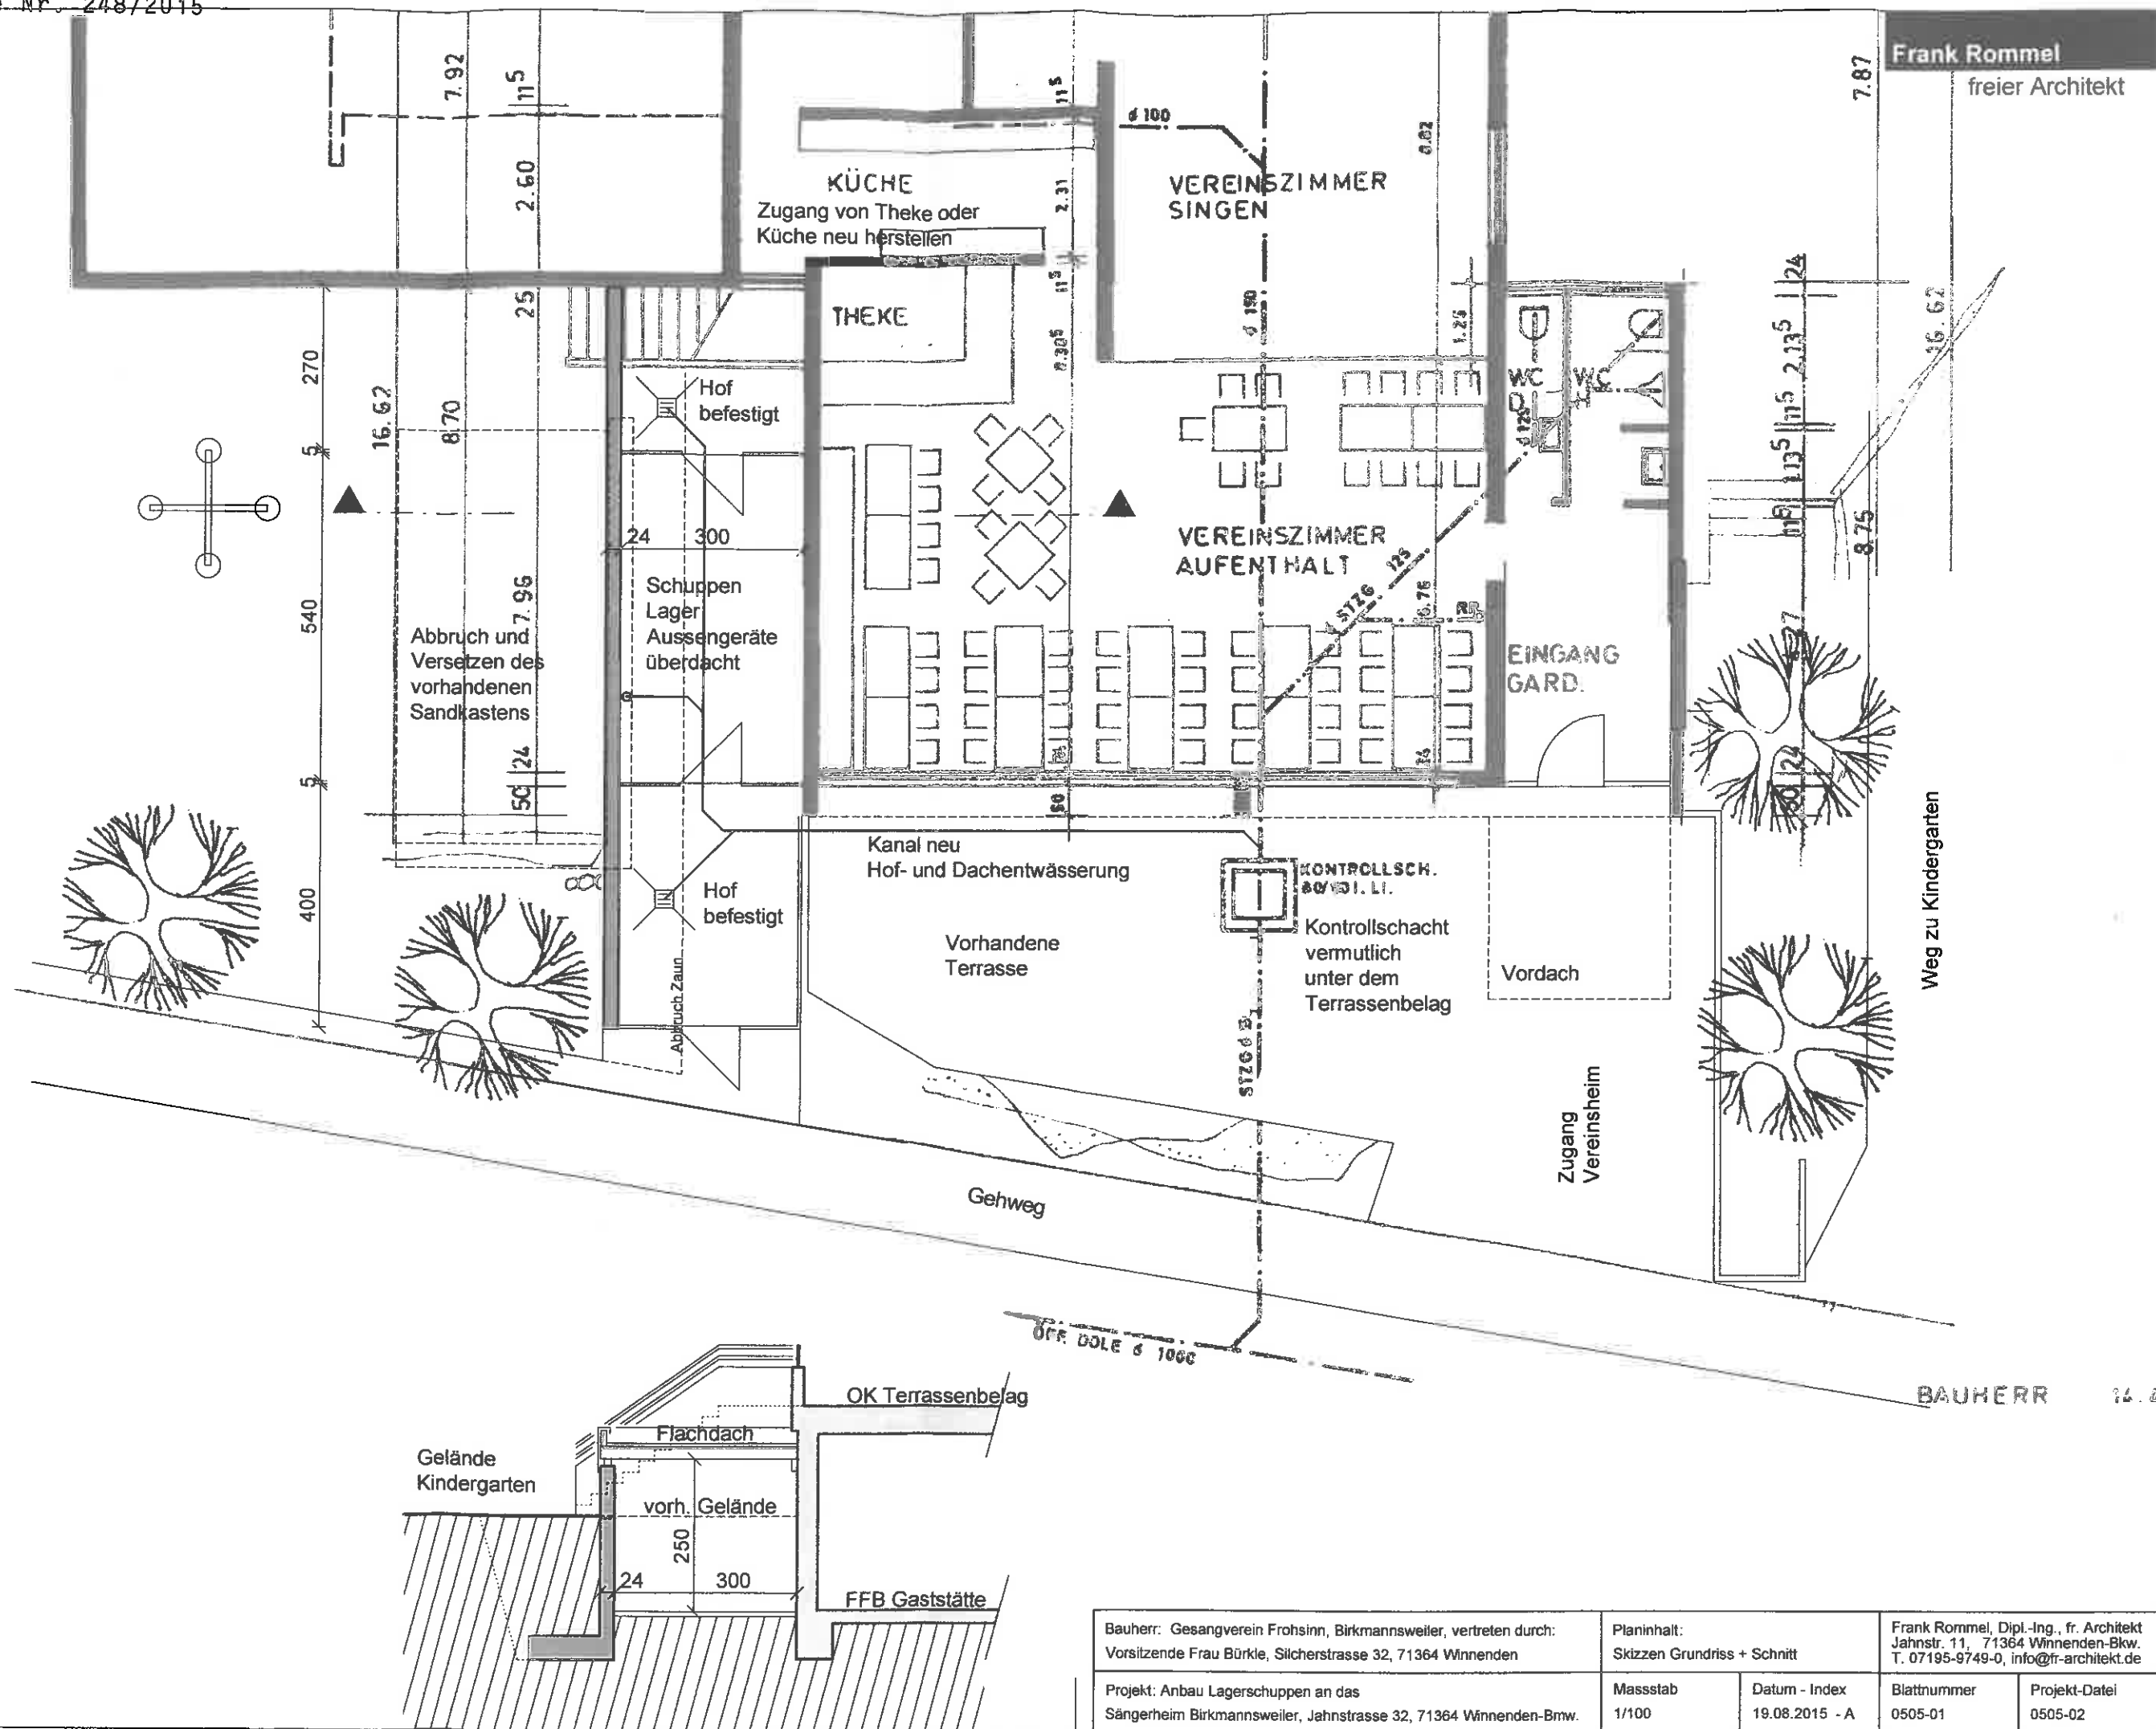

|   |  |                                            |                                 |   |                          |
|---|--|--------------------------------------------|---------------------------------|---|--------------------------|
| Bauherr: Gesangverein Frohsinn, Birkmannsweiler, vertreten durch:<br>Vorsitzende Frau Bürkle, Silberstrasse 32, 71364 Winnenden |  | Planinhalt:<br>Skizzen Grundriss + Schnitt |                                 | Frank Rommel, Dipl.-Ing., fr. Architekt<br>Jahnstr. 11, 71364 Winnenden-Bkw.<br>T. 07195-9749-0, info@fr-architekt.de |                          |
| Projekt: Anbau Lagerschuppen an das<br>Sängerheim Birkmannsweiler, Jahnstrasse 32, 71364 Winnenden-Bmw.                         |  | Masstab<br>1/100                           | Datum - Index<br>19.08.2015 - A | Blattnummer<br>0505-01                                                                                                | Projekt-Datei<br>0505-02 |