

First 299.8

Hauptstr. 85

[illegible]

Trauf 297.995


2267 177641

[illegible]

EFH 290.85

Stadt Winnenden
Gemarkung Birkmannsweiler
Straßenabwicklung
M 1:100
BVH Kloepper

Gefertigt: 06.11
Ing. buero fuer
Siegel + Oester
Talstr. 25 715
Tel. 07191/513
vb-siegel@arcor
Hermann Loens We
Tel. 07195/8117 F

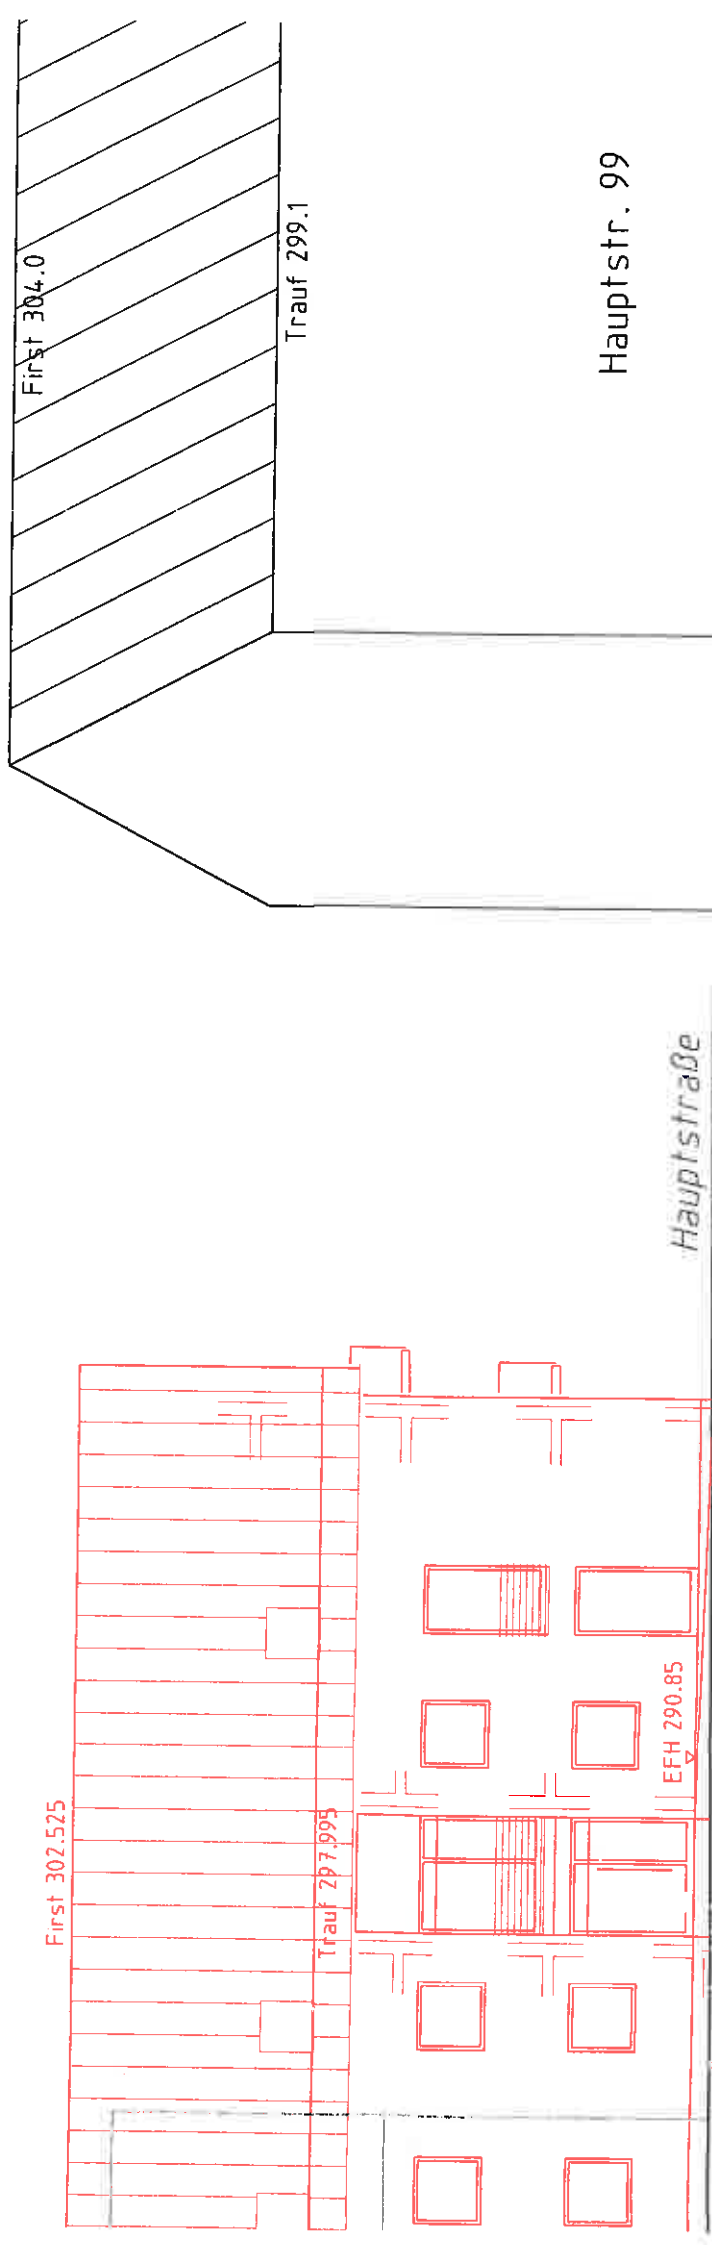

Hauptstr. 99


M 1:100




[illegible]

Firsthöhe
+11.05

ANSICHT OST

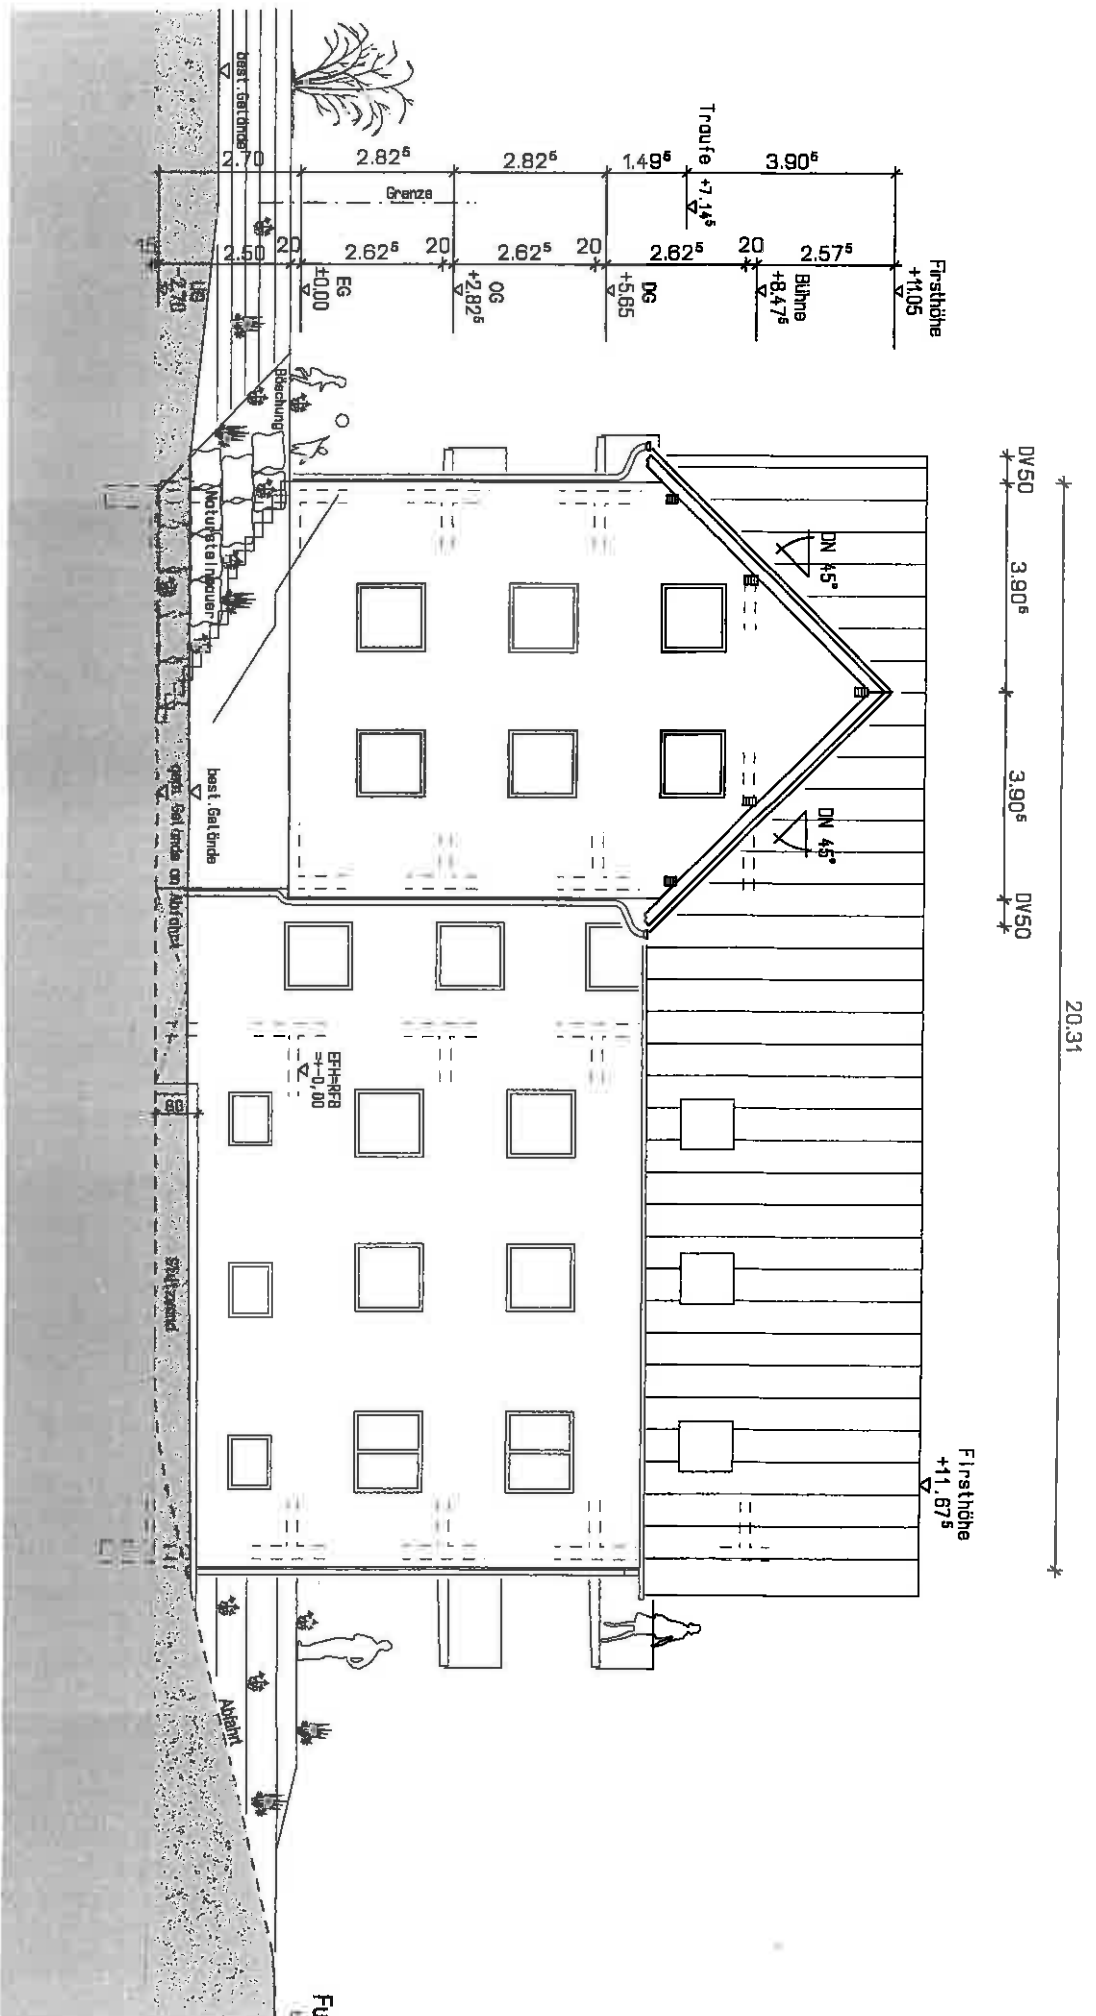

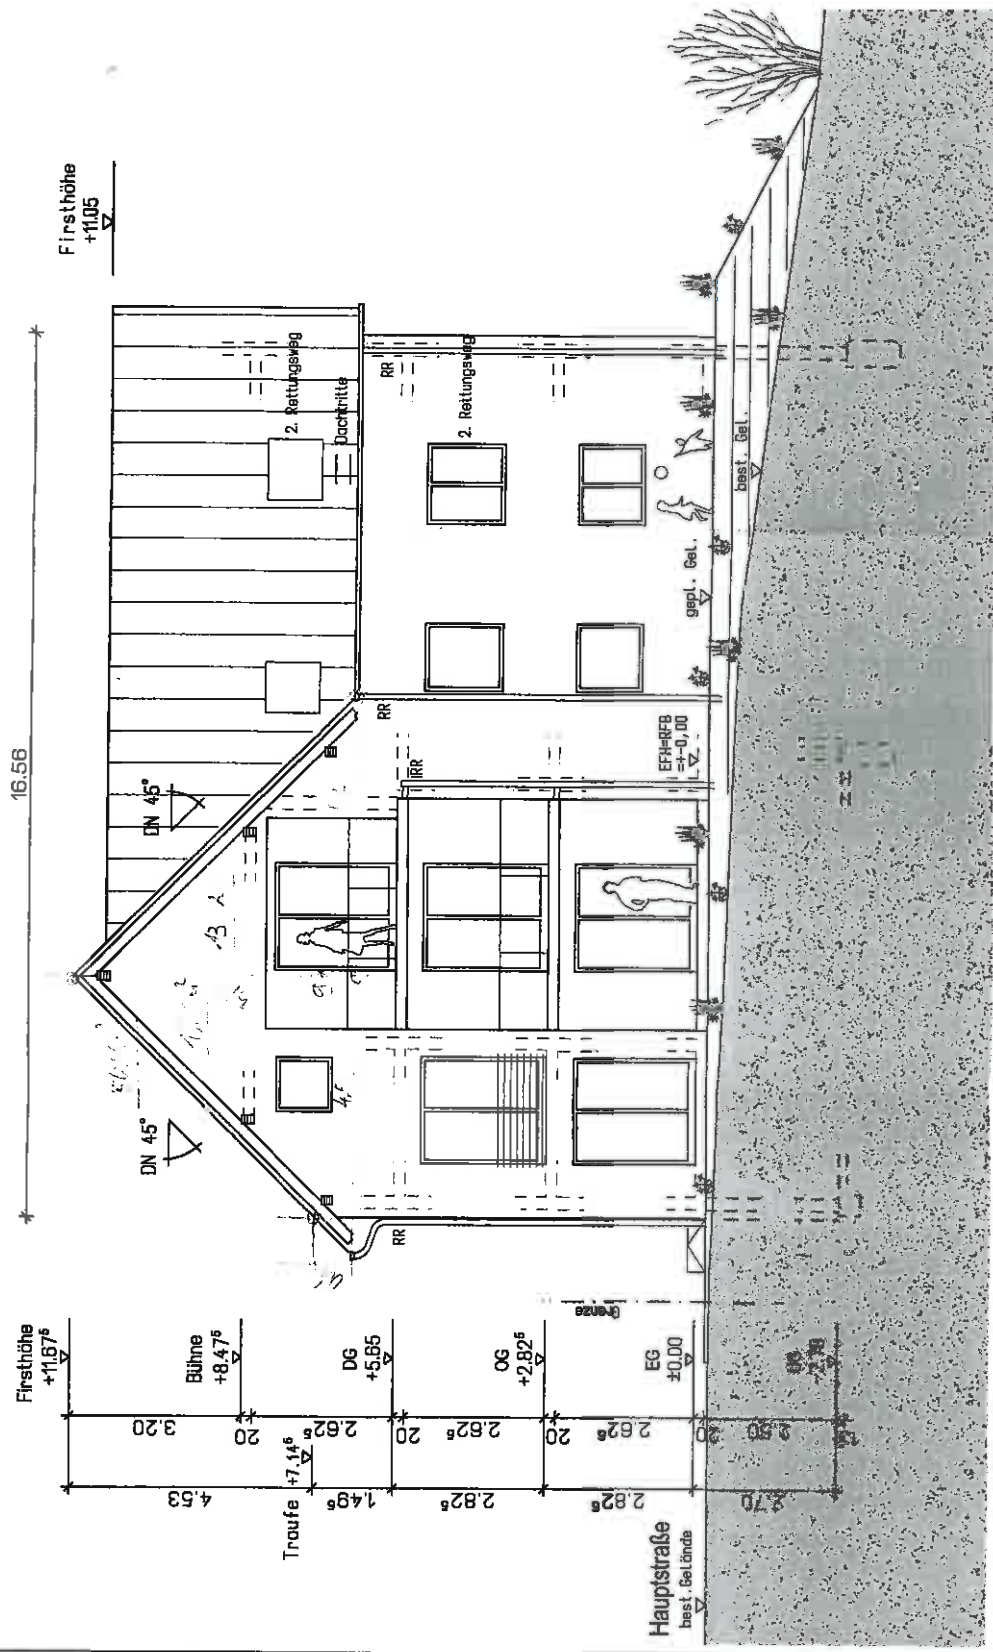[illegible]

ANSICHT WEST

