


**MS-MURR-KREIS
ADT WINNENDEN
TARKUNG WINNENDEN**

ZEICHNERISCHER TEIL ZUM
BAUANTRAG (§ 4 LBO VVO)

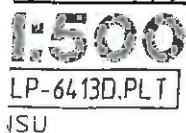


Winnenden 10/12/2015

Auszug aus dem Liegenschaftskataster und
Einzeichnungen nach § 4 Abs.3 u. 4 LBO VVO


Ing.Büro für Vermessungswesen
Siegel + Östermann


Hermann-Löns-Weg 17 71364 Winnenden
Tel. 07195/8117 Fax 07195/67954

Südansicht

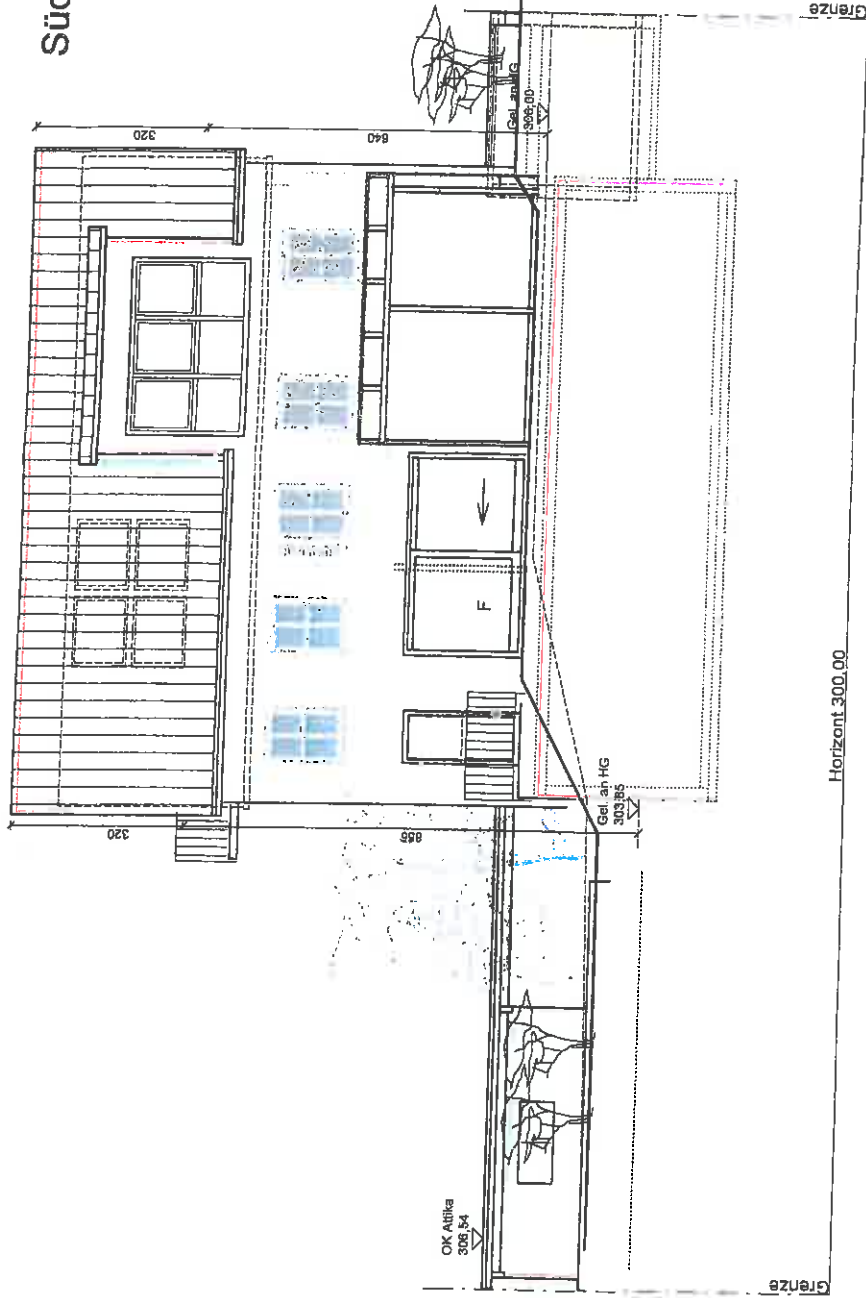


Westansicht

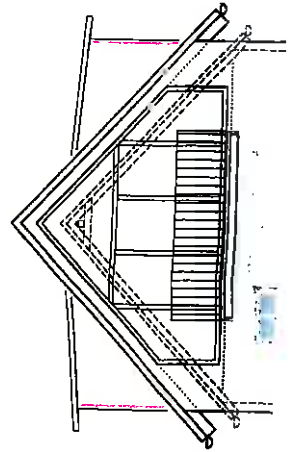

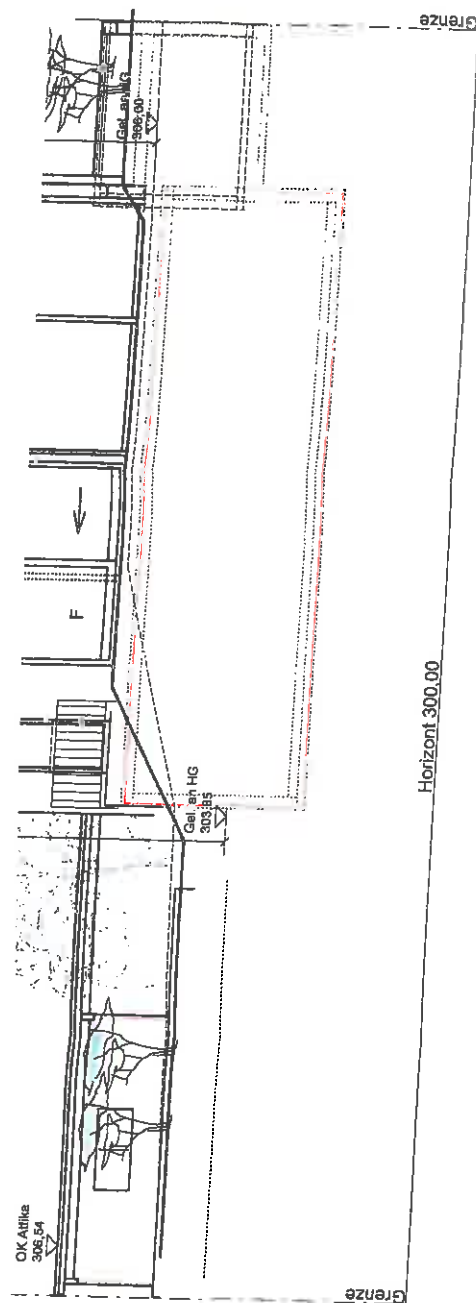

Westansicht

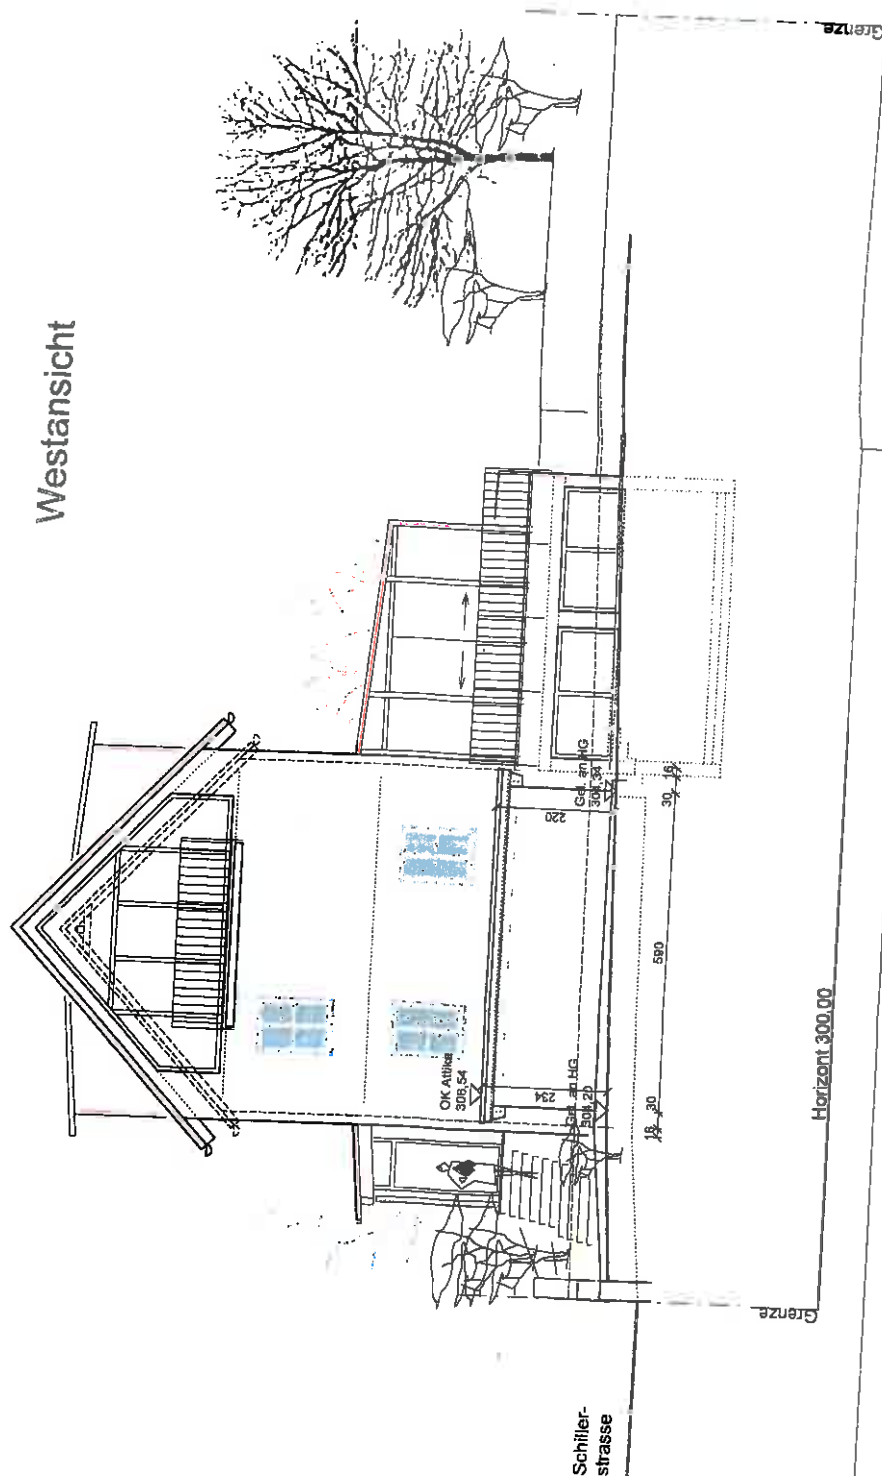

DECKBLATT ZUM
RAUGESUCH VOM 30.10.2015

Bauvorhaben

Um- und Anbau am Gebäude
Schillerstrasse 10
71364 Winnenden

Bau teil / Zeichnungs inhalt

Ansichten

Süd + West

anerkannt, der Bauherr

Datum

10.12.201

Massstab

1100



7 1E

Nordansicht


Fl.h. geplant
315,60

314,80

Tr.h. geplant
312,40

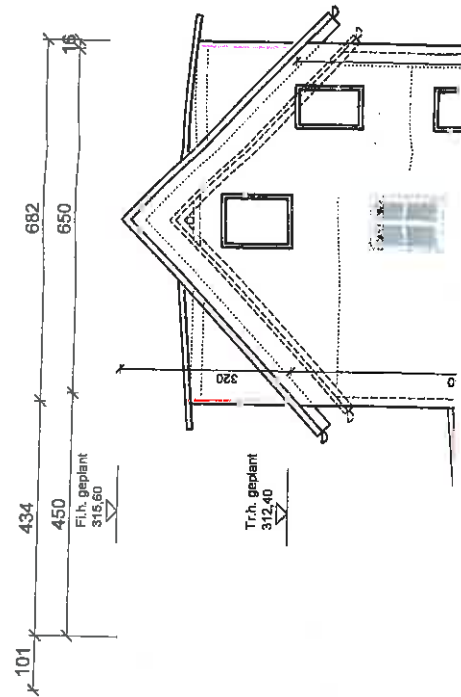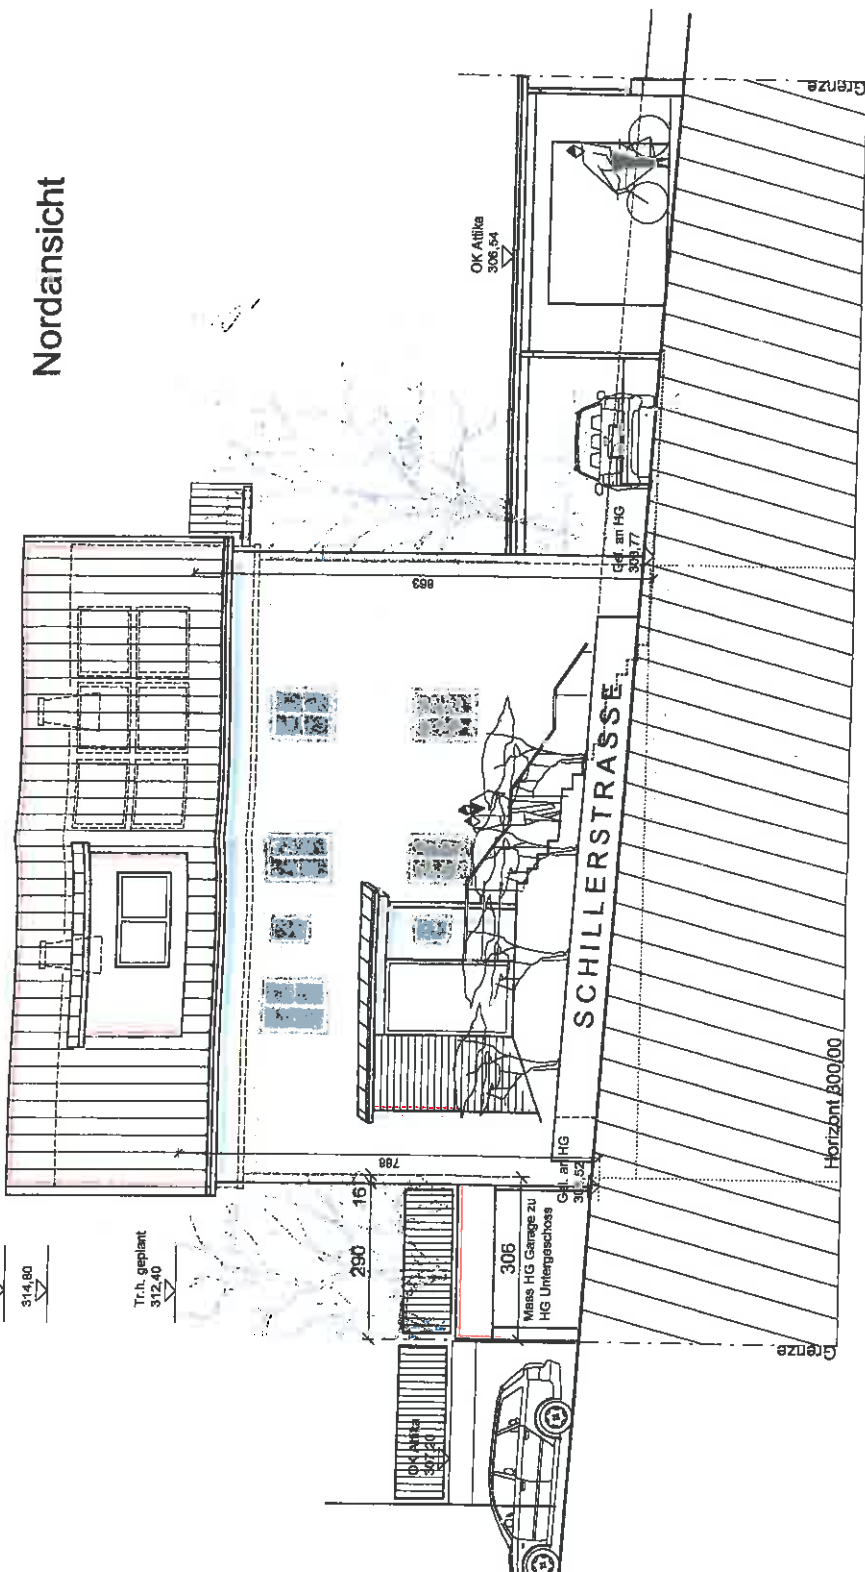


Ostansicht

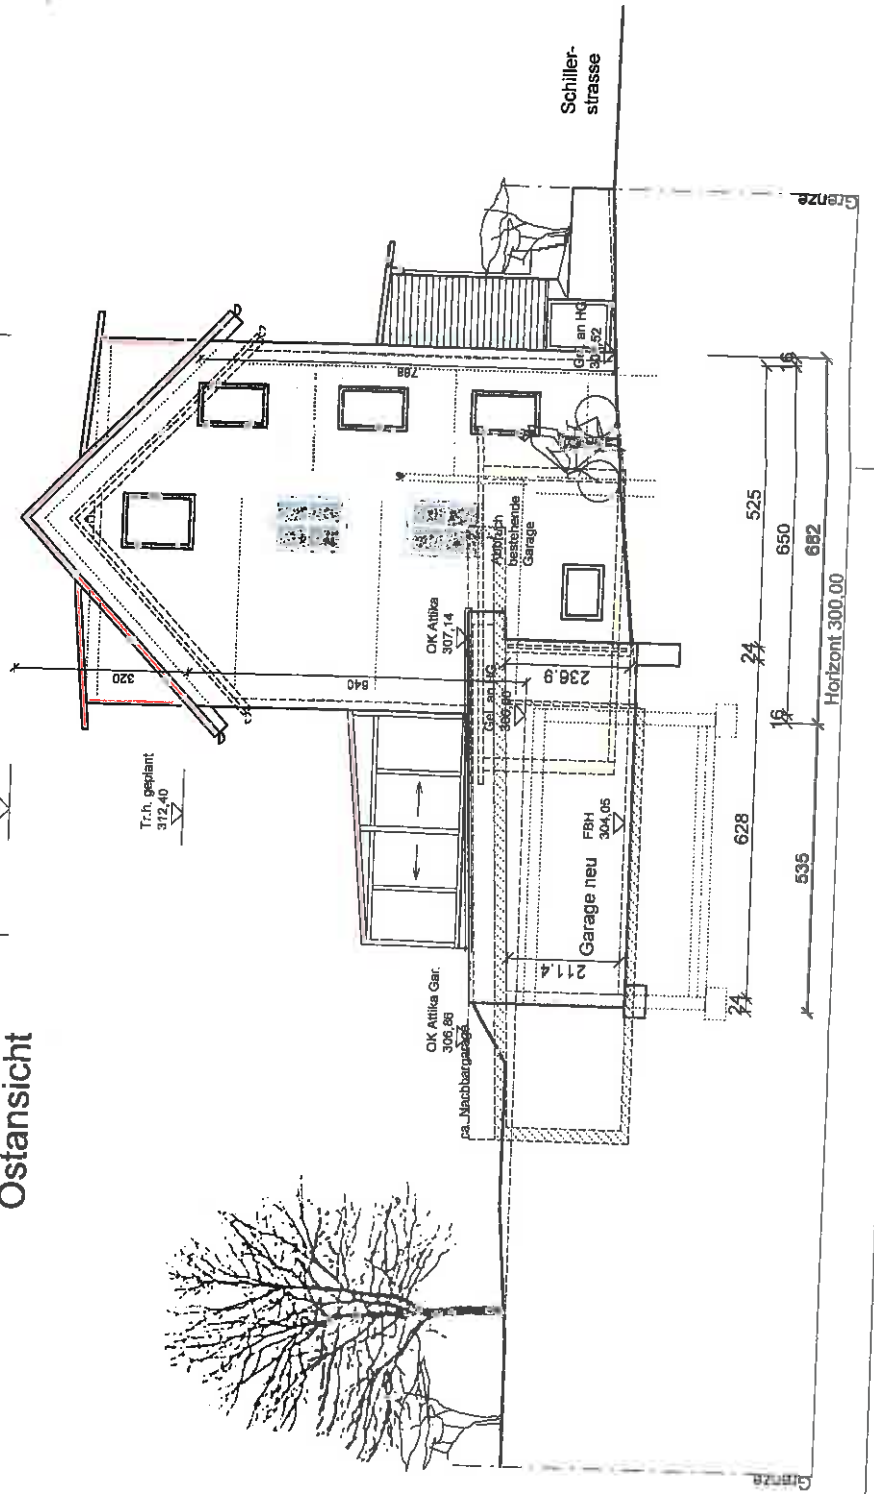

BESTAND:
Fi.H. 314,70
Tr.H. 311,60

PLANUNG:
Fi.H. 315,60
Tr.H. 312,40

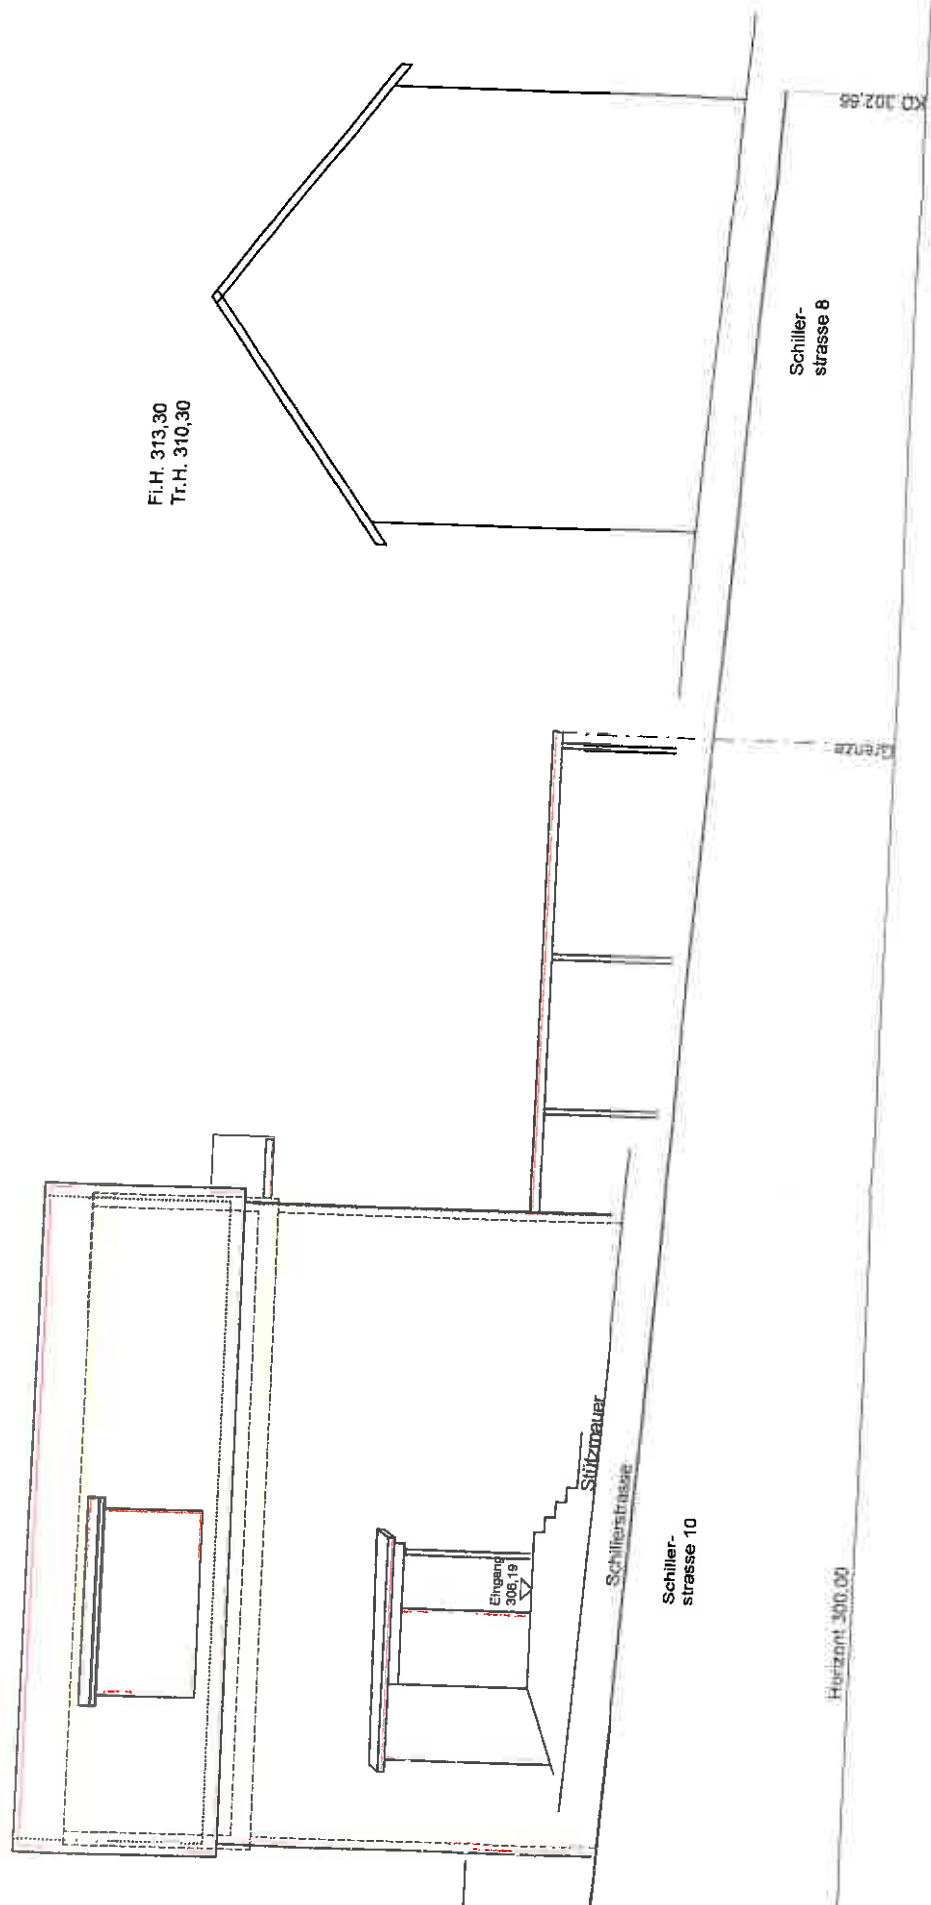

Fl.H. 315,60
Tr.H. 312,80

BESTAND:
Fl.H. 314,70
Tr.H. 311,60

PLANUNG:
Fl.H. 315,60
Tr.H. 312,40

