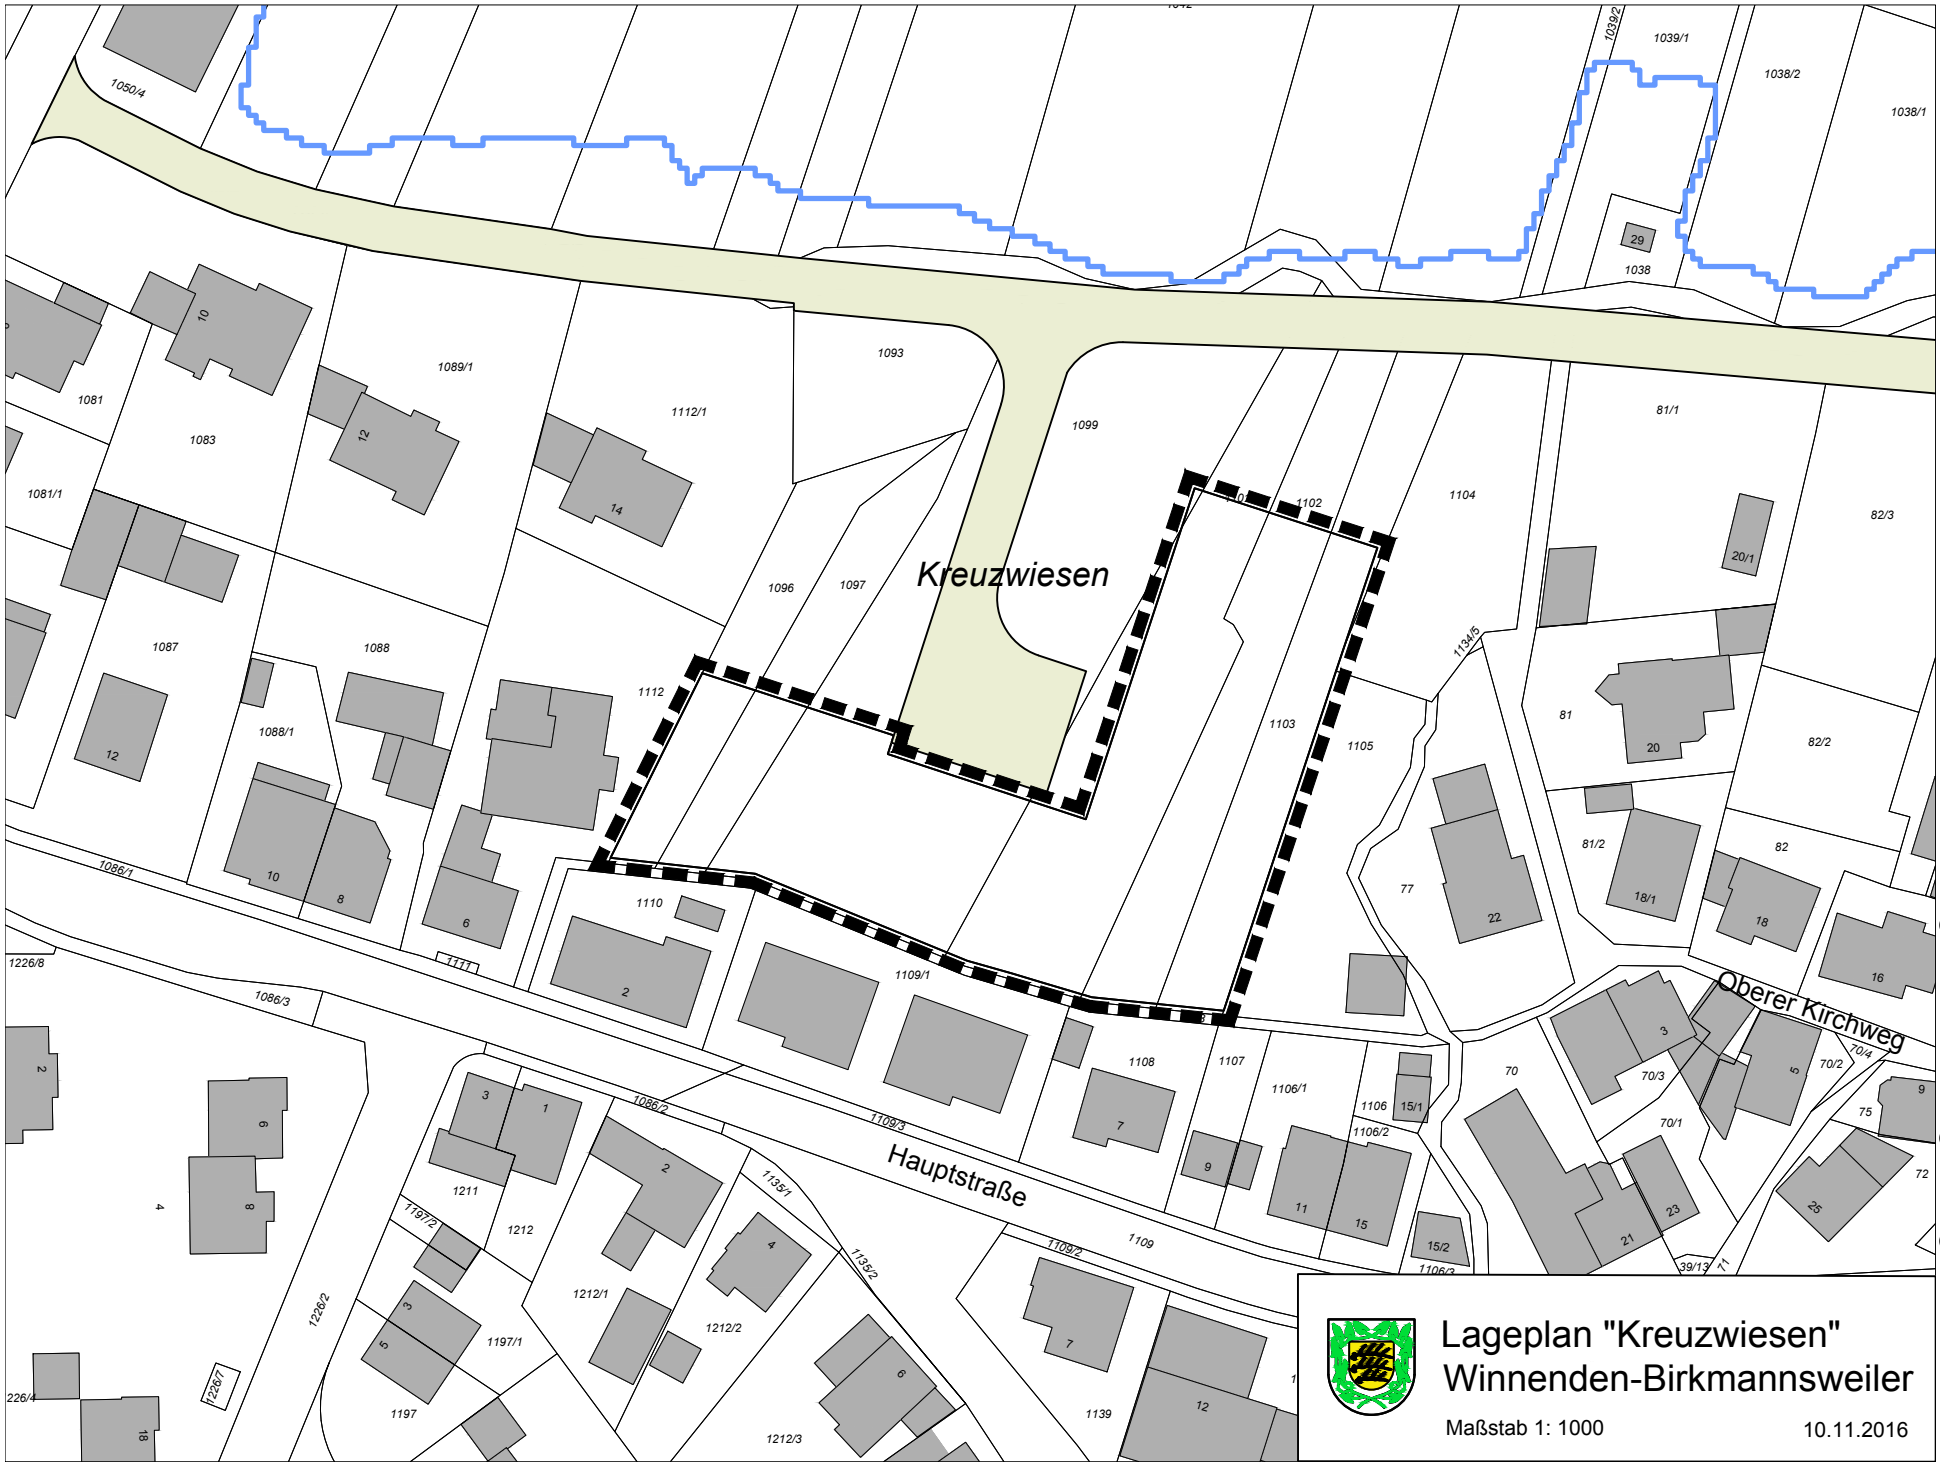

Lageplan "Kreuzwiesen"
Winnenden-Birkmannsweiler

Maßstab 1: 1000

10.11.2016

Anlage 3 zur Sitzungsvorlage Nr. 240/2016